


SITUATIE

schaal 1:1000 kadastrale gemeente Hoorn sectie nr.



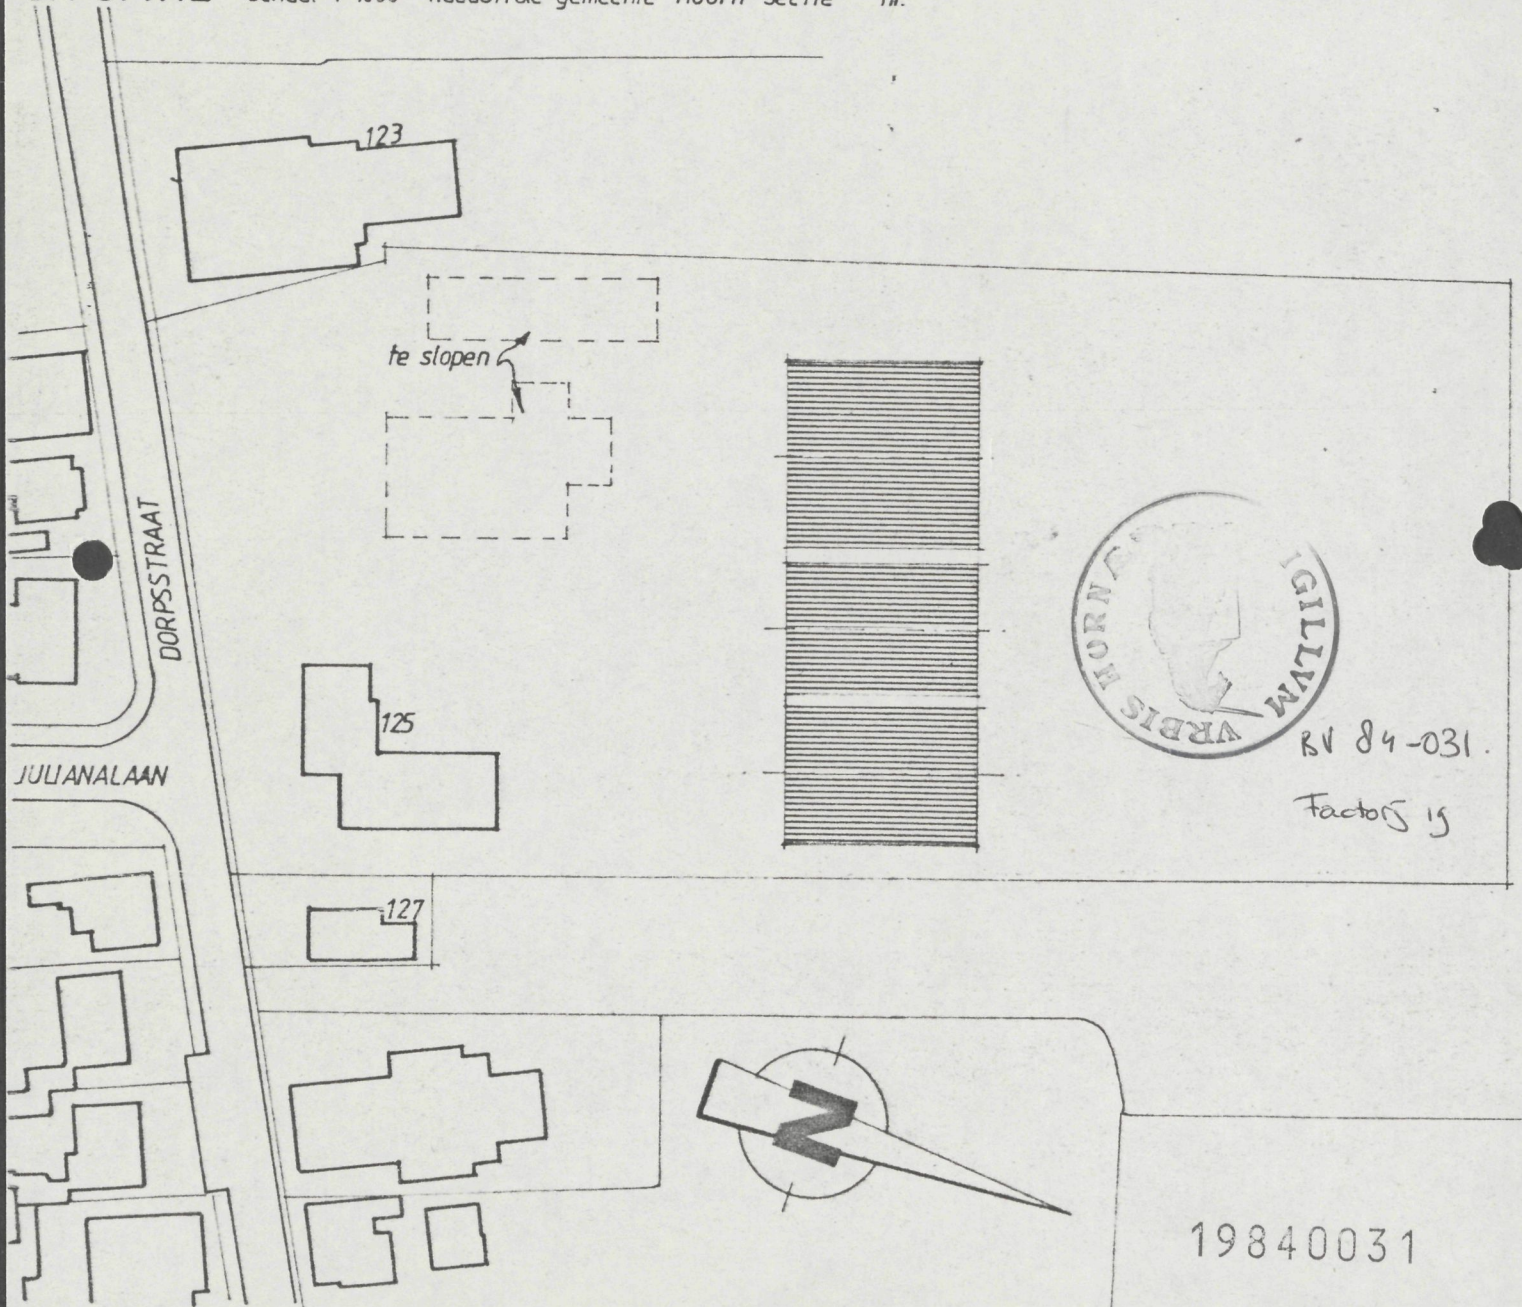


te slopen



BV 84-031
Factor 15

19840031

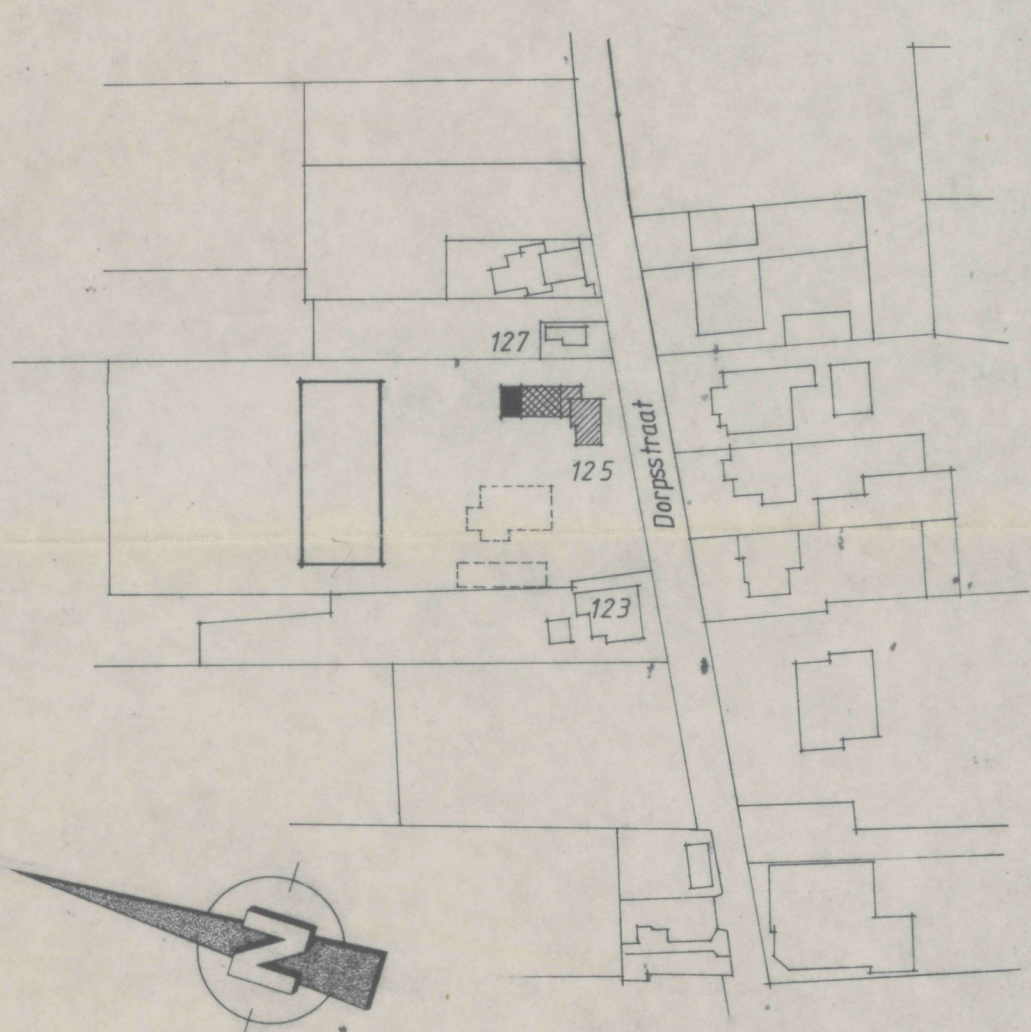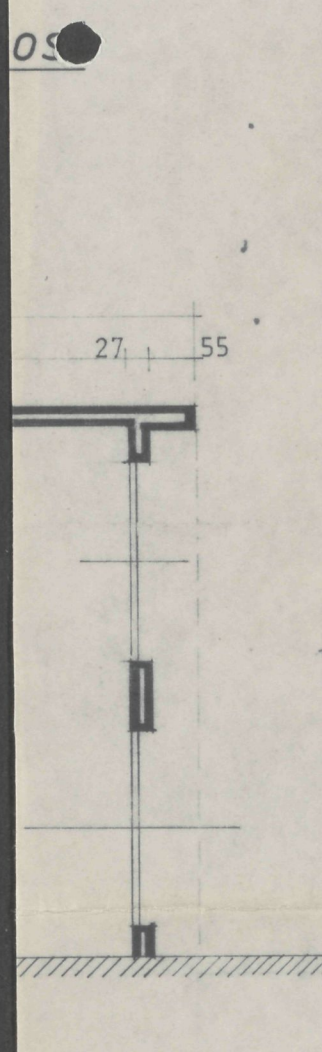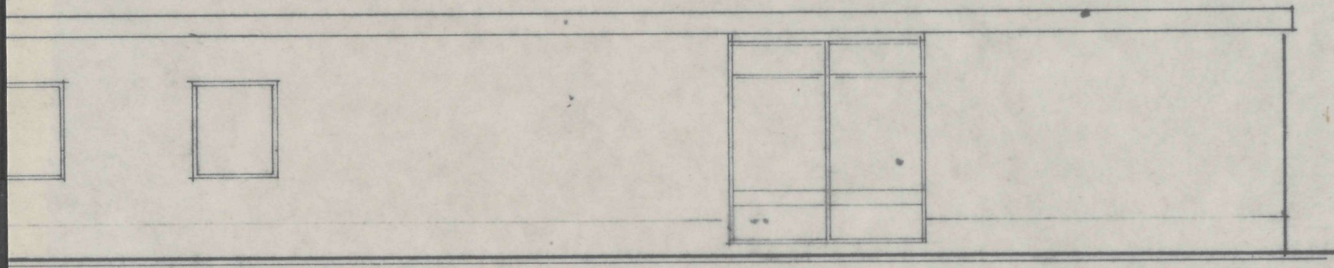

situatie
 schaal 1:2500
 kadastrale gemeente Hoorn

- blijvende bebouwing
- te wijzigen bebouwing
- nieuw te bouwen gedeelte
- te slopen loodsen
- toekomstige bedrijfsruimte

schilderwerk en metselwerk
 besloten besluit van
 de raad/burgemeester en wethouder
 der gemeente Hoorn dd 14.8.84 nr 209.84
 Mij bekend,
 de gemeente secretaris
 van Hoorn.


INGEKOMEN
 12 JUNI 1984
 BOUW- en WONING-TOEZICHT
 HOORN
 22 JUNI 1984
 GEZIEN

Als behorende bij Factory 19!
 B.V. P4-031


Handwritten signature

19840031


project	uitbreiding kantoorruimte	schaal:	1:100
i.o.v.	G. MOEJES Dorpsstraat 125 Zwaag	datum:	7 mei 1984 16 mei 1984
architectenbureau		gew:	
		getekend:	W.v.V.
		form:	
		blad no:	1
		postbus 2 1689 zg zwaag telefoon 02290-37138	

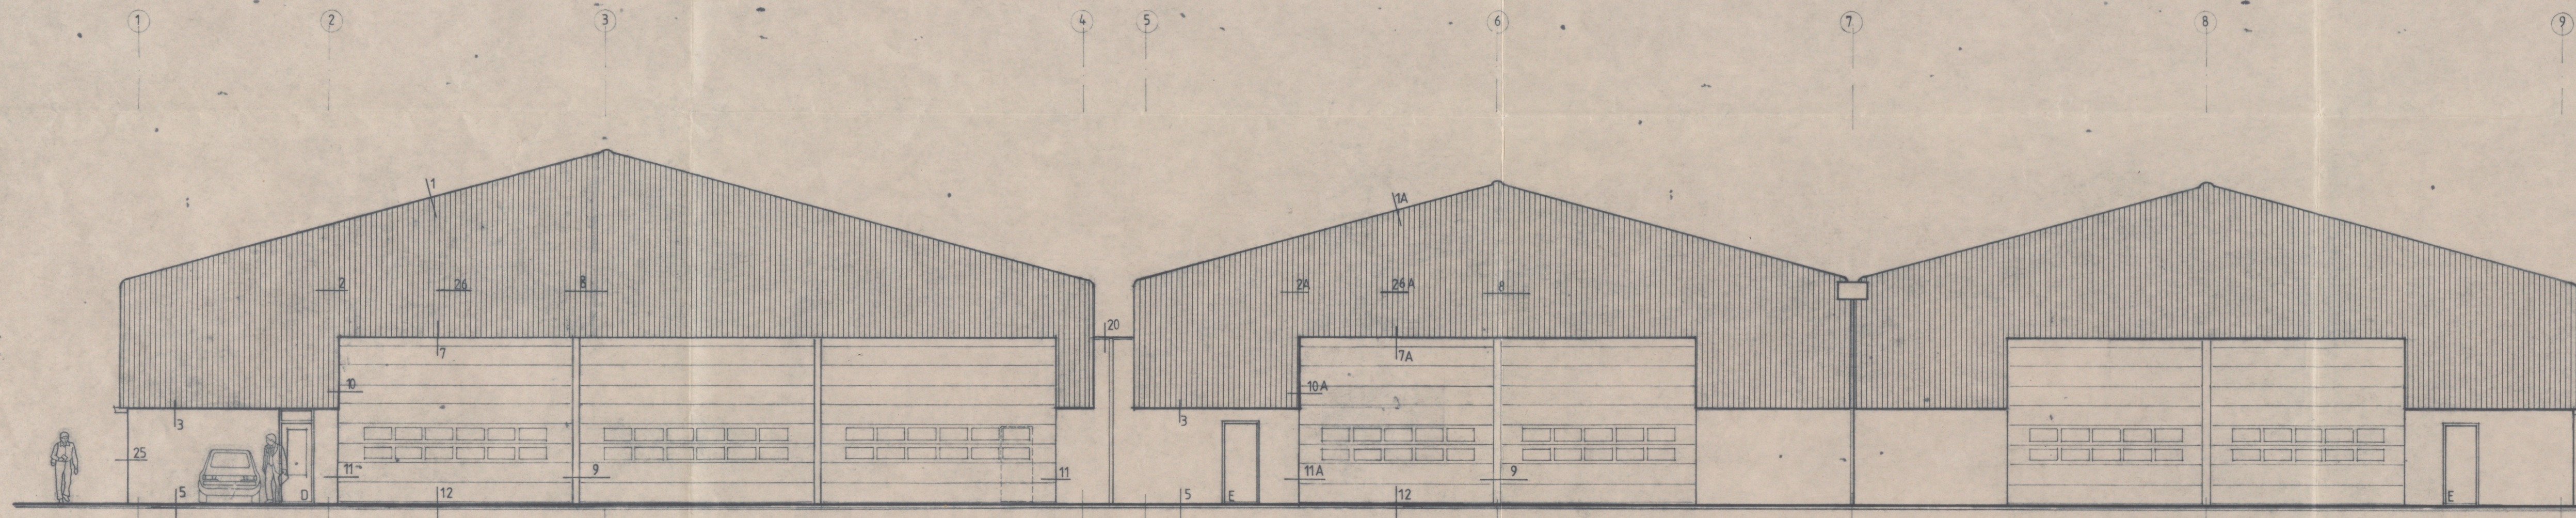


VOORGEVEL ZUIDOOST

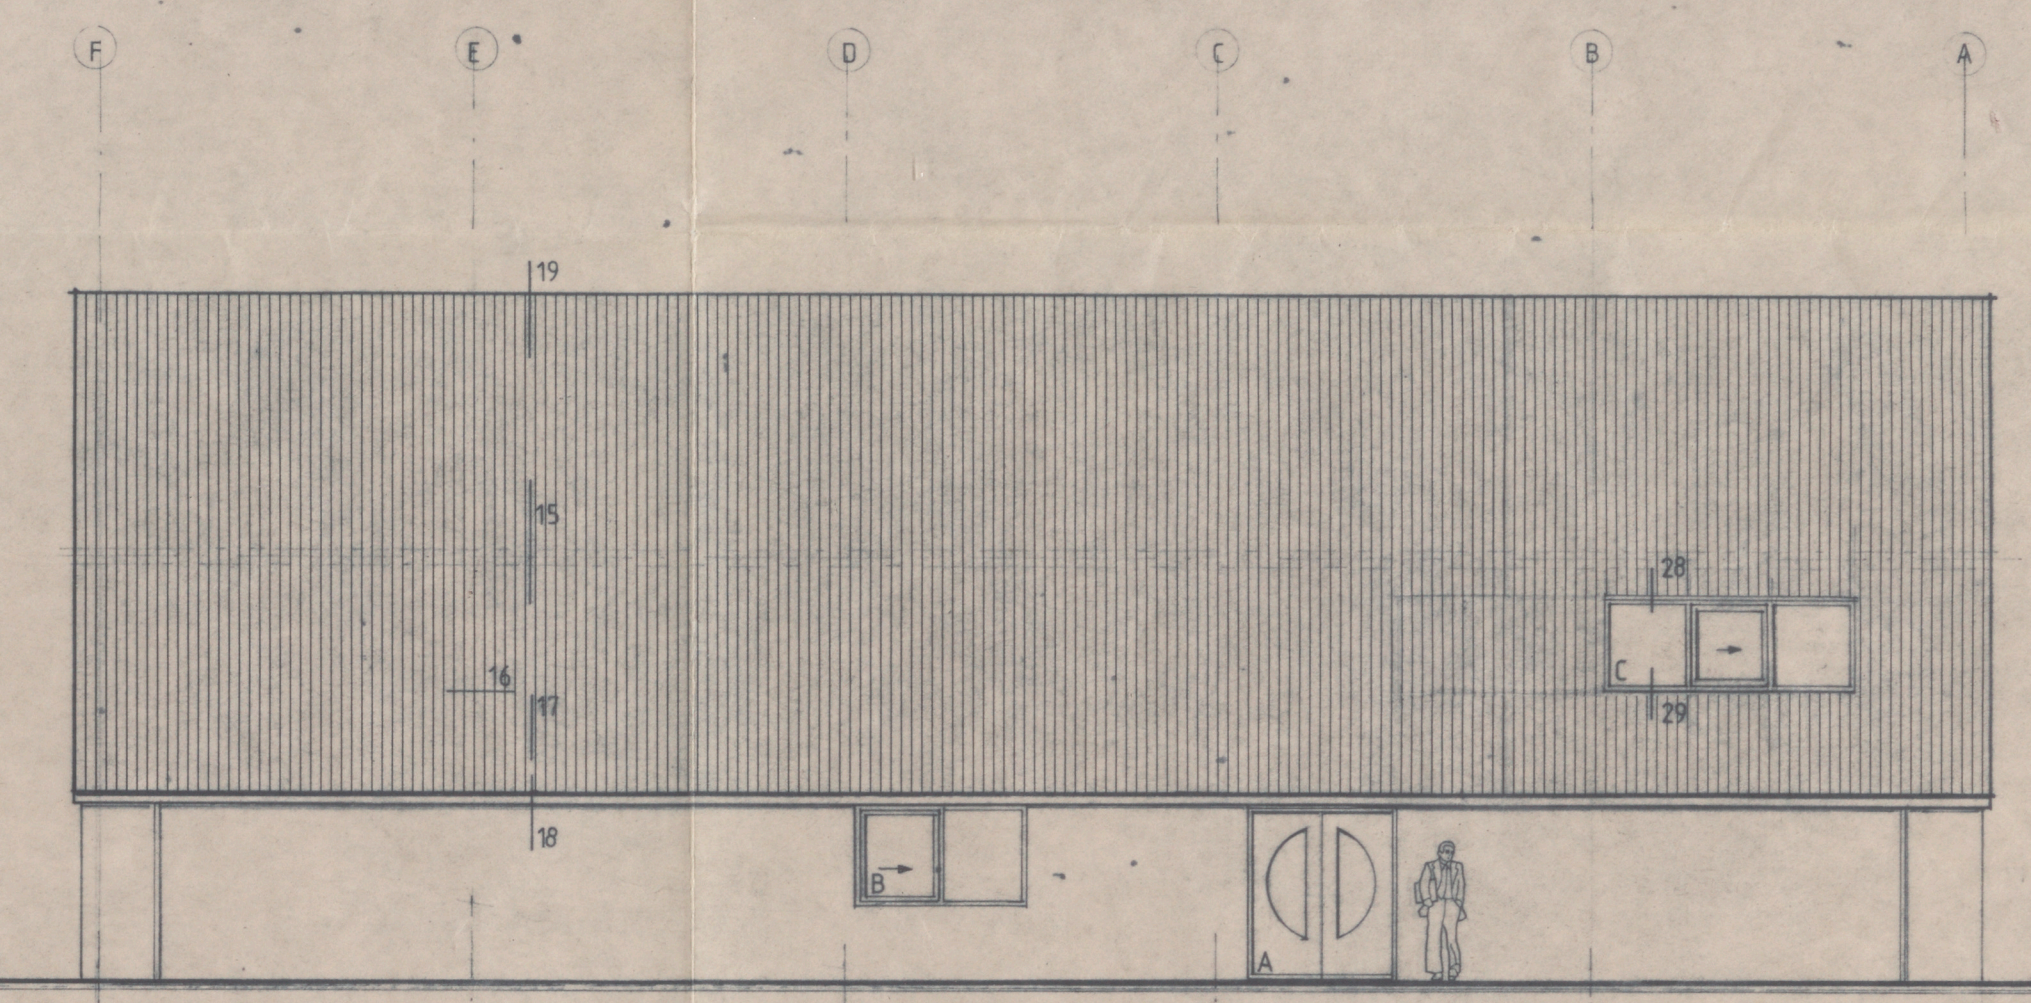


ZIJGEVEL ZUIDWEST as1

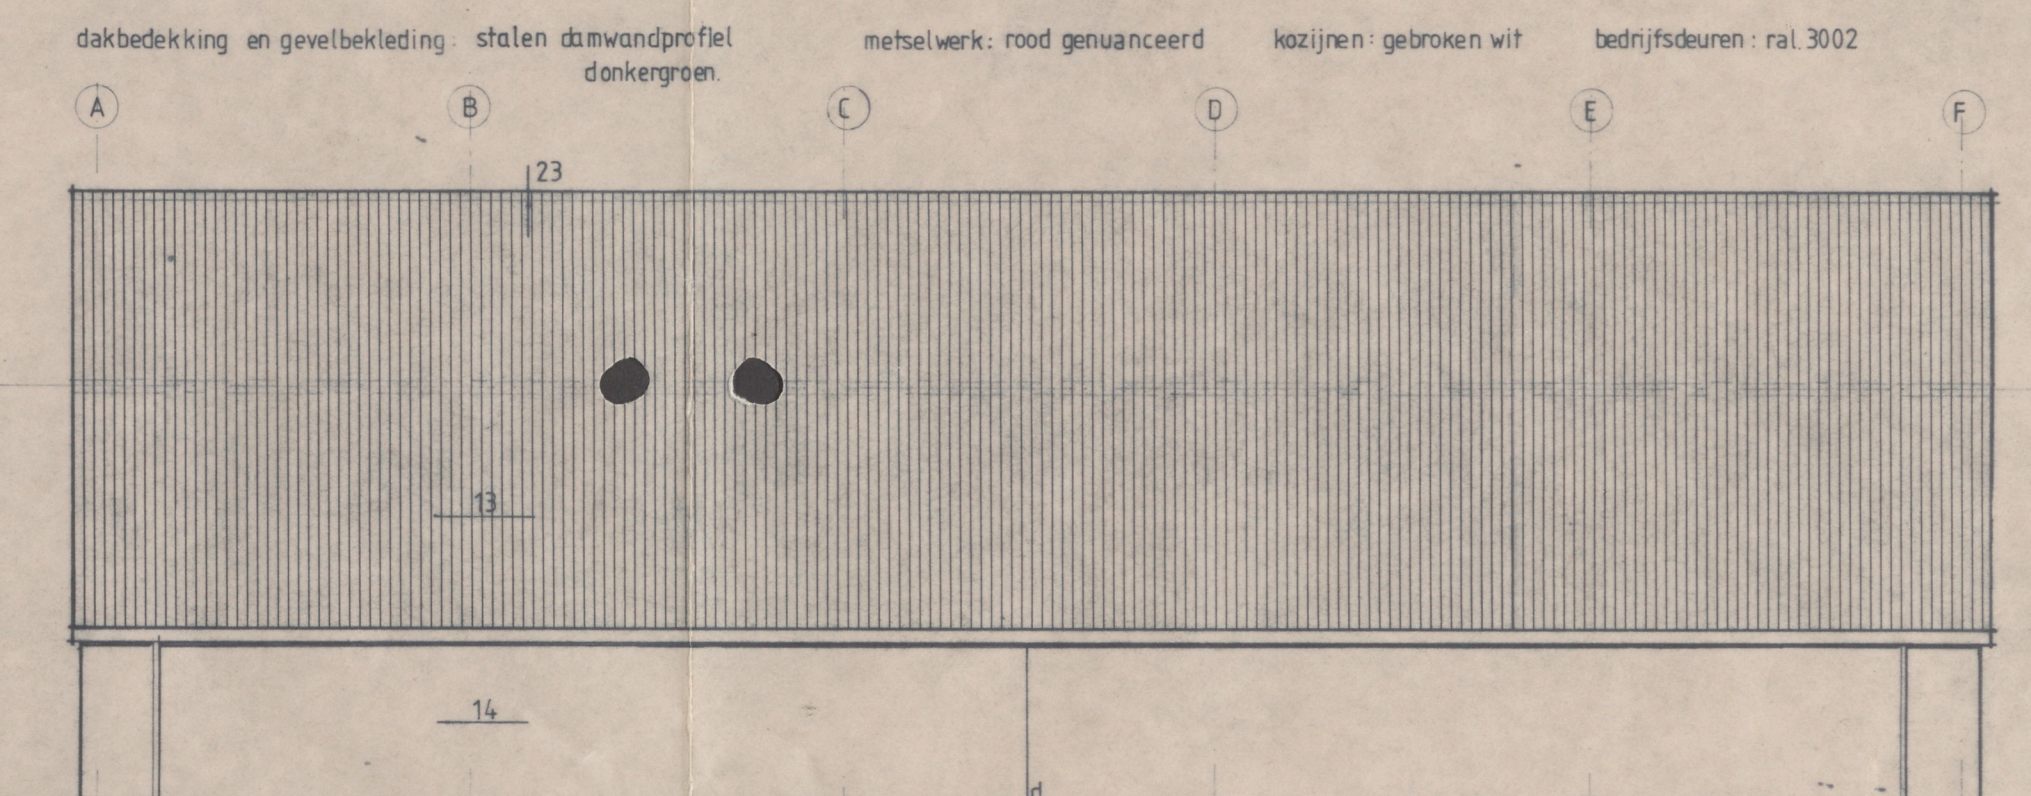


ZIJGEVEL NOORDOOST as9

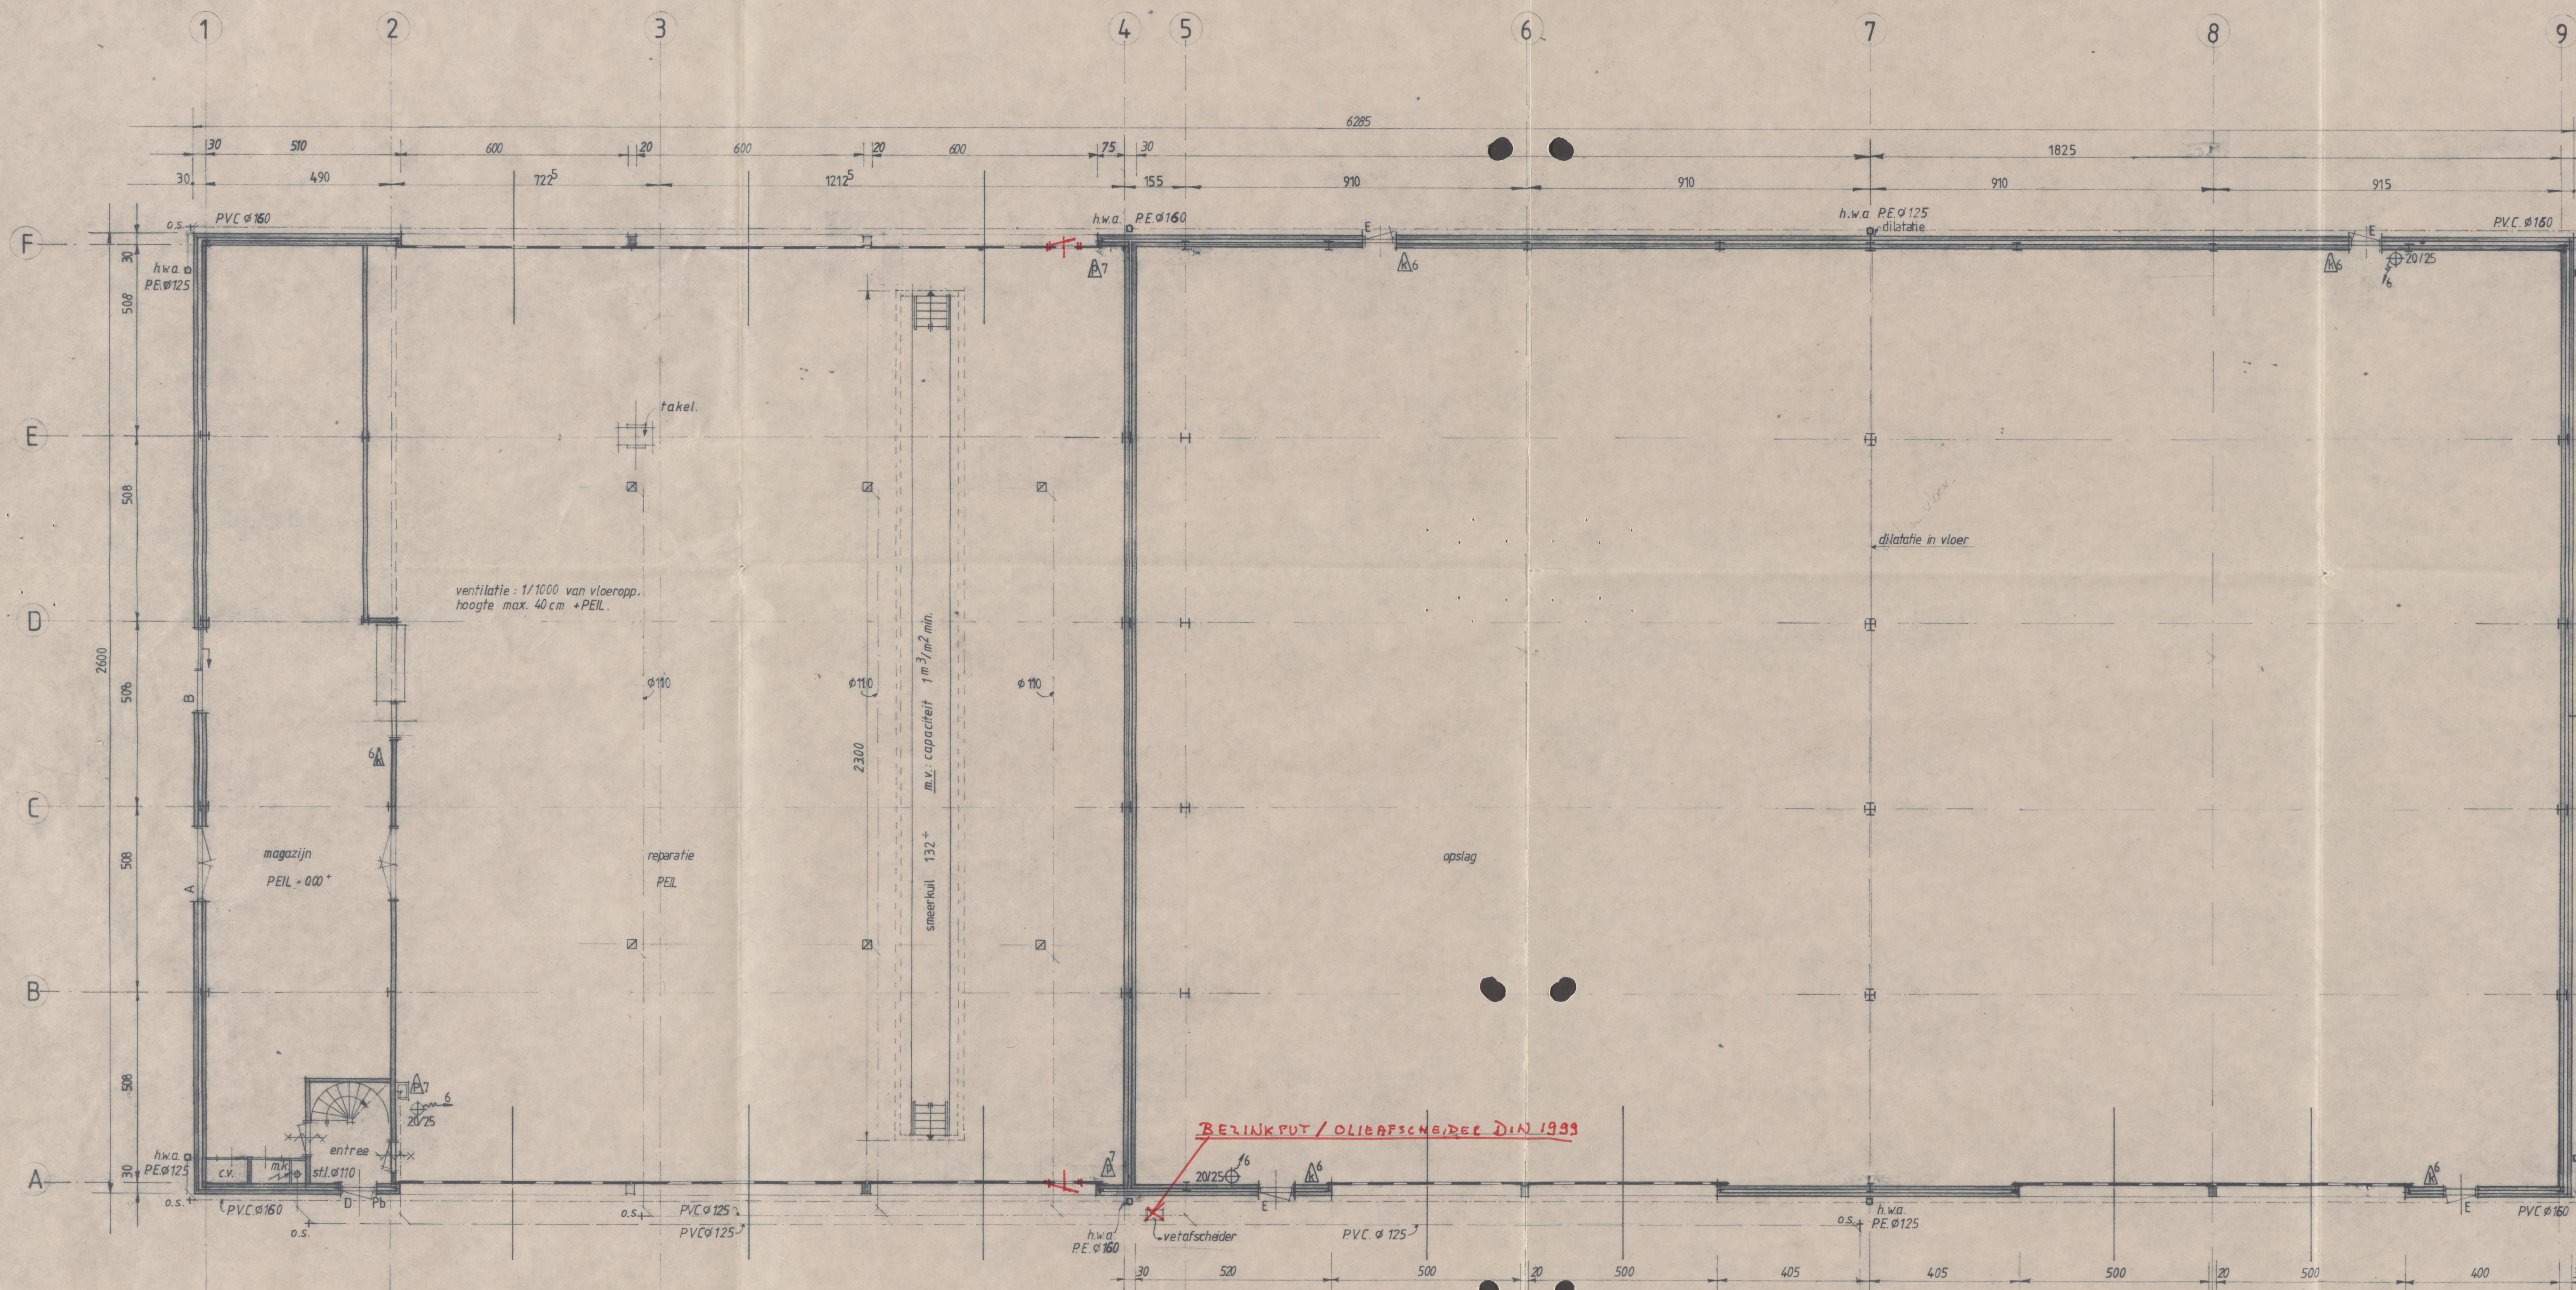


PLATTEGROND BEGANE GROND.

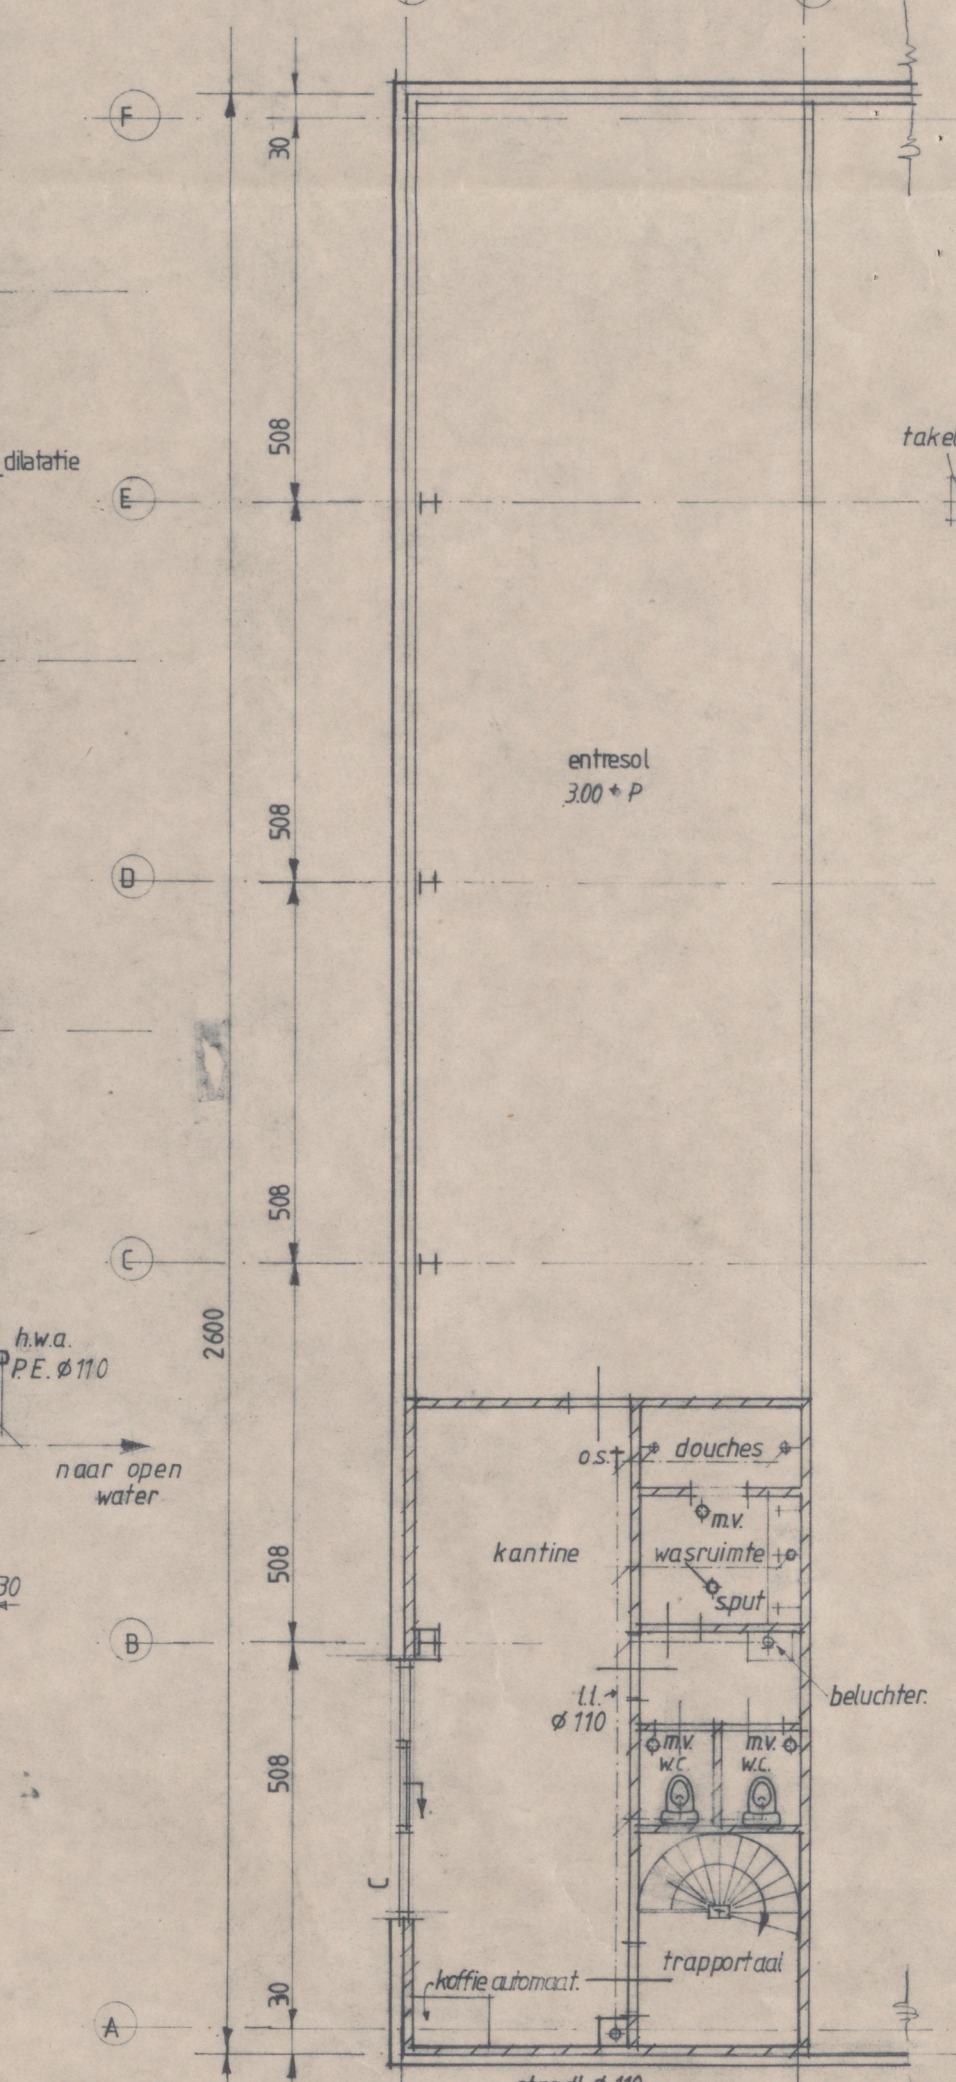

PLATTEGROND VERDIEPING.

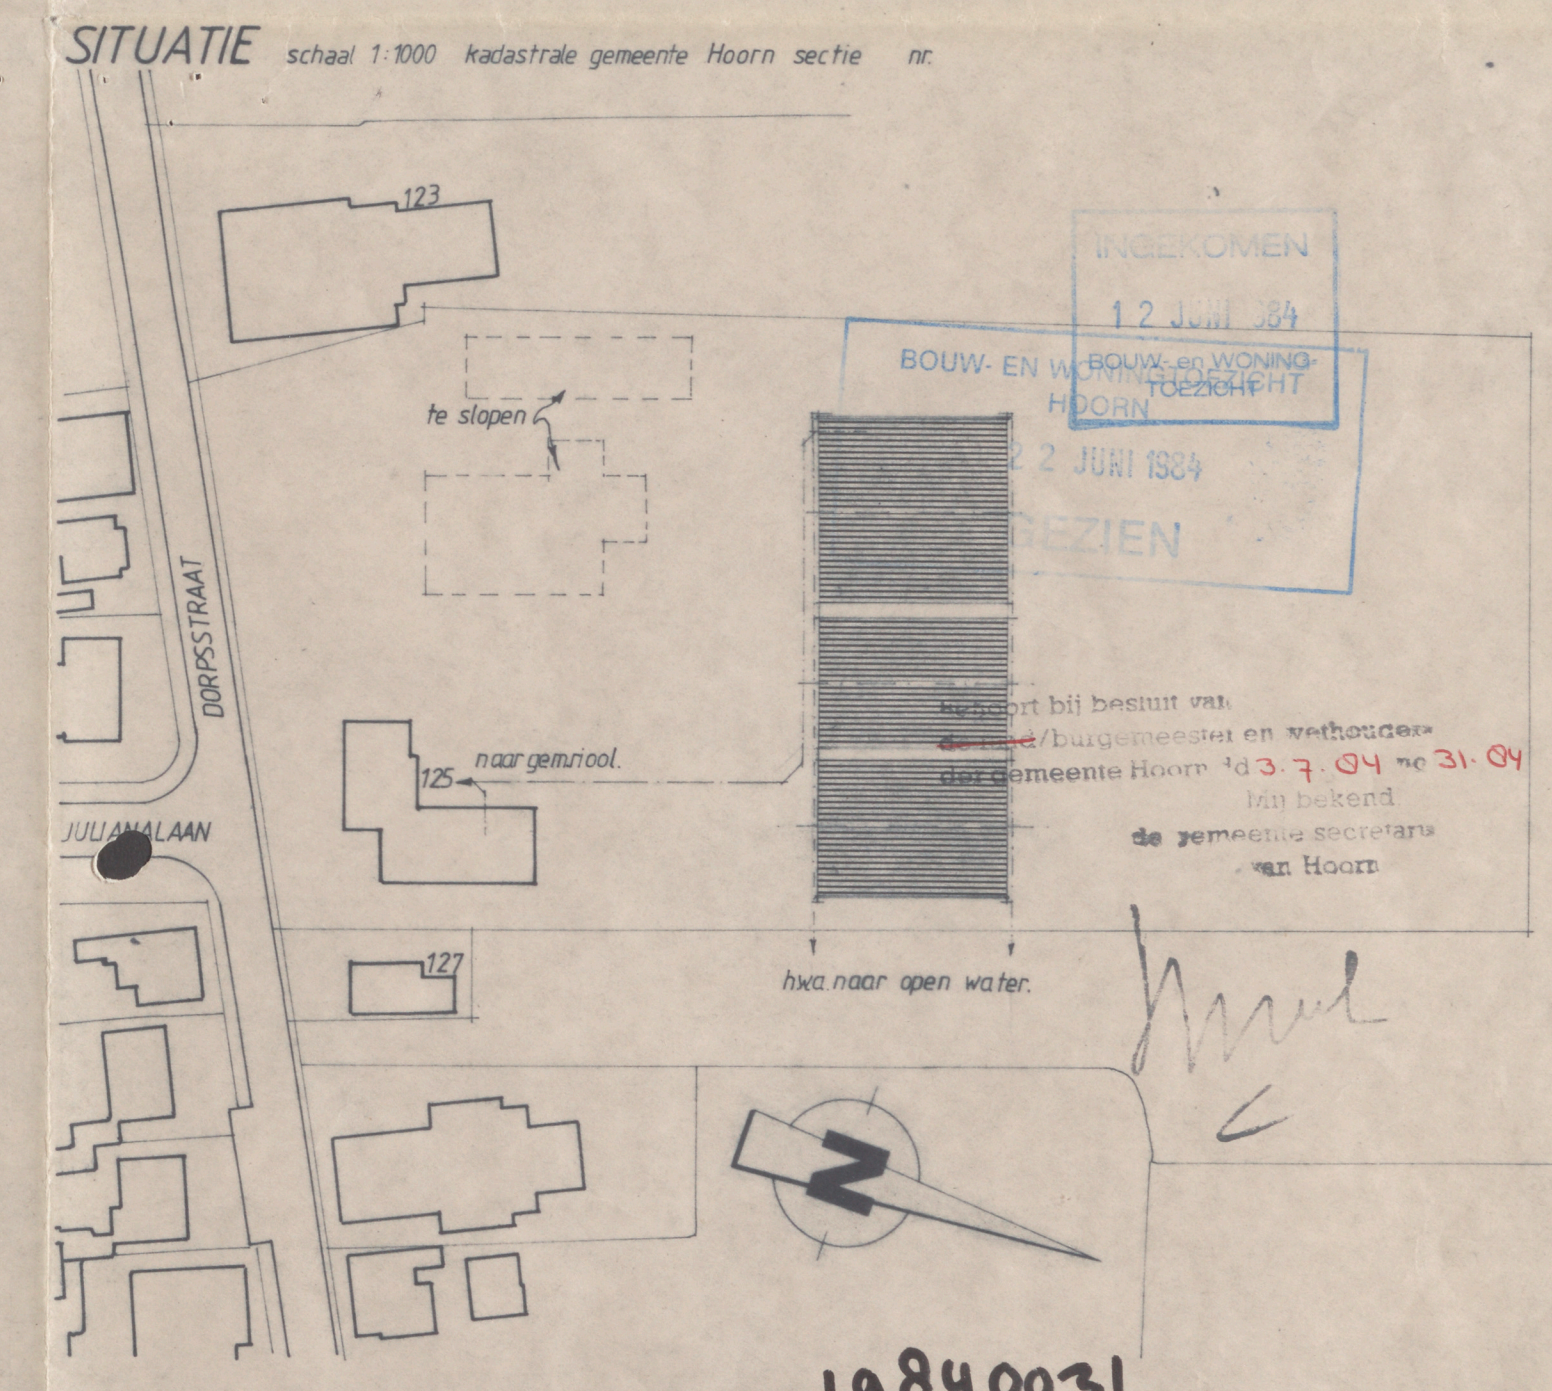

object	nieuwbouw bedrijfsruimte	schaal:	1:100
loc.	MOEJES dorpstraat 125 1689 ET Zwaag	datum:	6 dec. 1983
architectenbureau	besseling	gew.:	7-6-84
getekend:		form.:	
blad no.:	2		

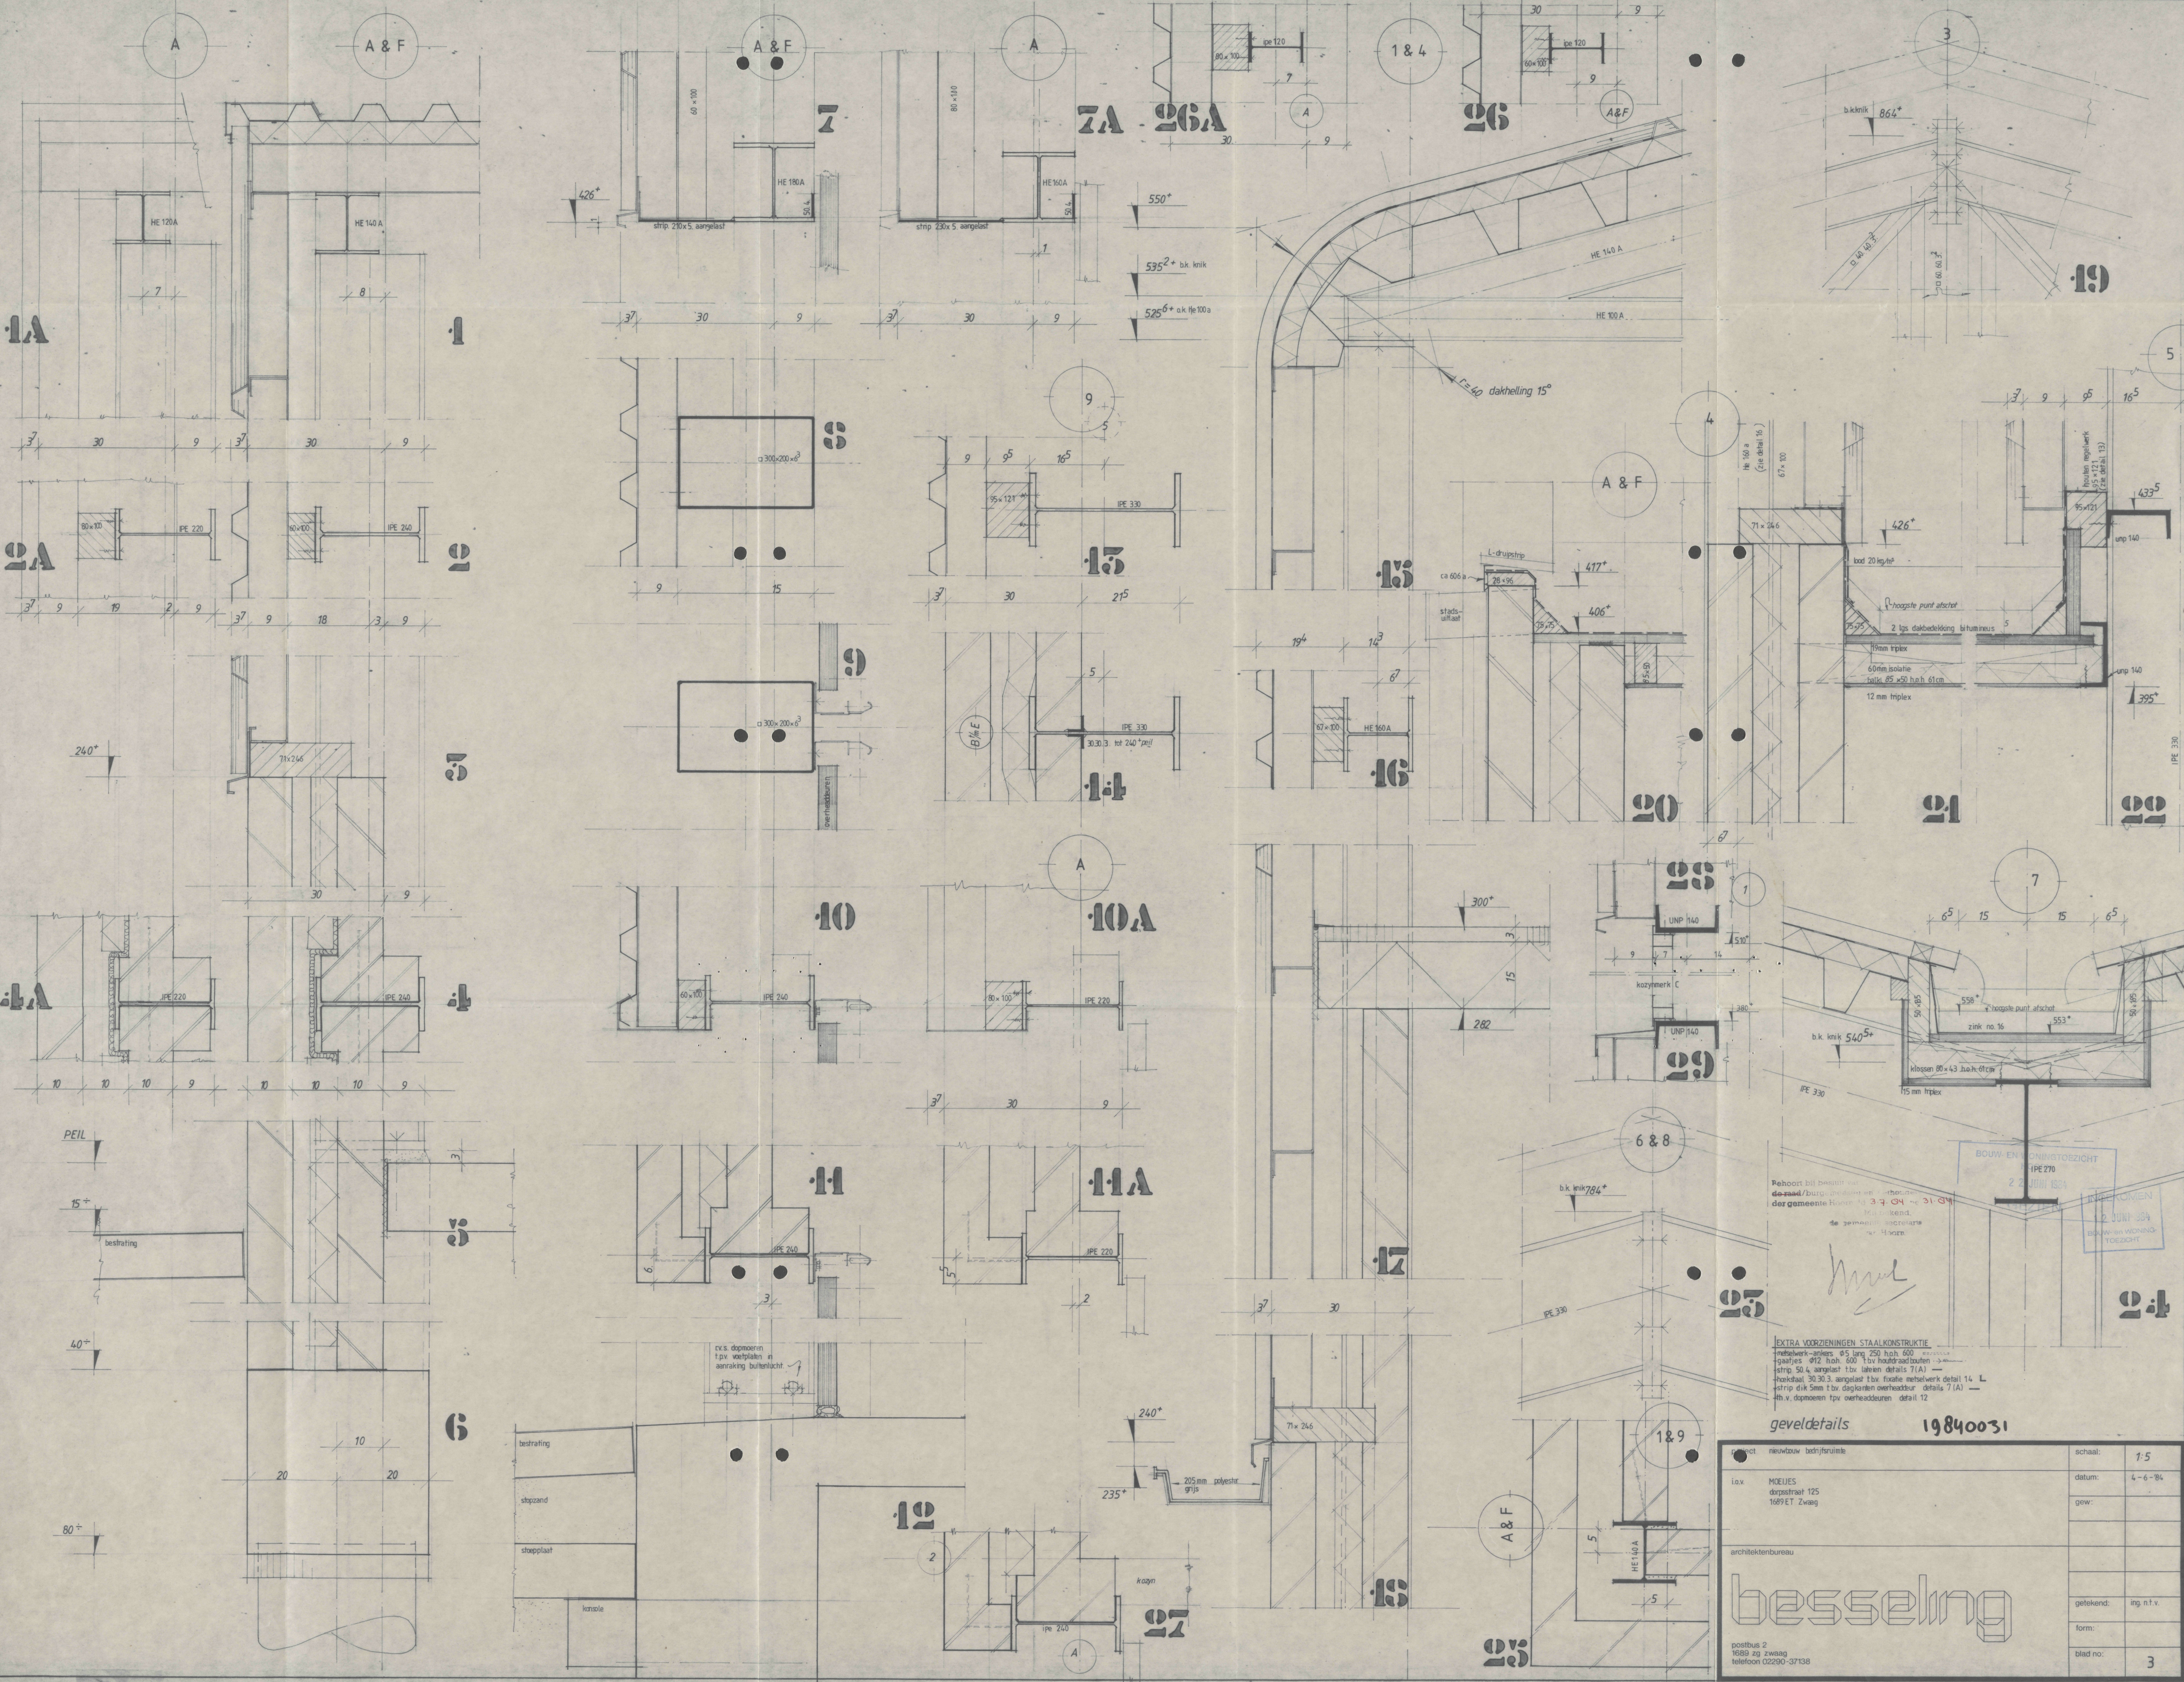

Bouw- en omkinstoetsing
 IPE 270
 2 JUNI 1984
 RECHTSTREEK
 12 JUNI 1984
 BOUW EN OMKINSTOETSING

EXTRA VOORZIENINGEN STAALKONSTRUKTIE
 - metaalwerk-ankers $\phi 5$ lang 250 hoh 600
 - gaafjes $\phi 12$ hoh 600 t.b.v. handraailbuiten ->
 - strop 50.4, aangelast t.b.v. taleren details 7(A) ->
 - Prokstaal 30.30.3, aangelast t.b.v. fixatie metaalwerk detail 14 ->
 - strop dik 5mm t.b.v. dagkanten overheaddeur details 7(A) ->
 - t.b.v. dopmoeren t.p.v. overheaddeuren detail 12

geveldetails 19840031

project	nieuwbouw badrijfstruik	schaal:	1:5
i.o.x.	MOEIJES dorpstraat 125 1689 ET Zwaag	datum:	4-6-84
architectenbureau	besseling	gew.:	
		getekend:	ing. n.t.v.
		form:	
		blad no.:	3
		postbus 2 1688 Zg Zwaag telefoon 02290-37138	