


straatgevel bestaand

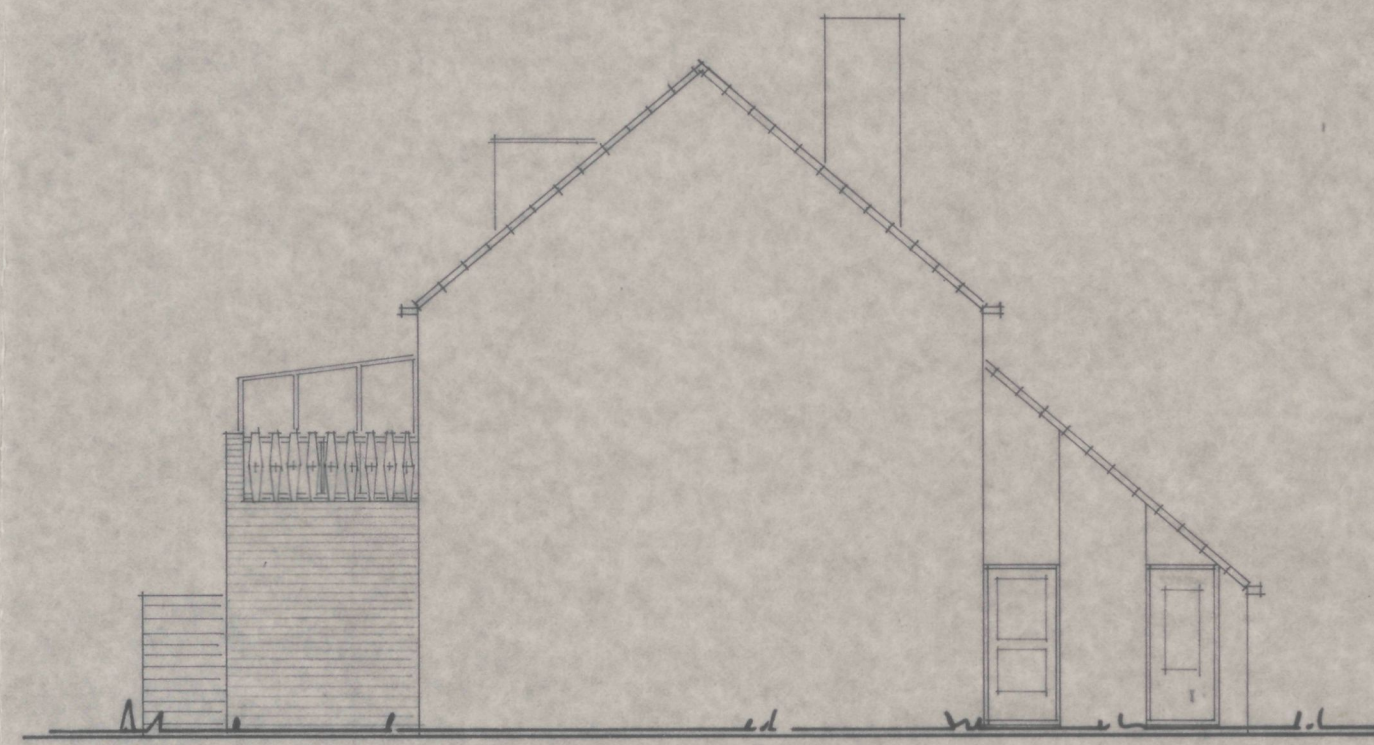


linker zijgevel bestaand




linker zijgevel gewijzigd




tuingevel bestaand

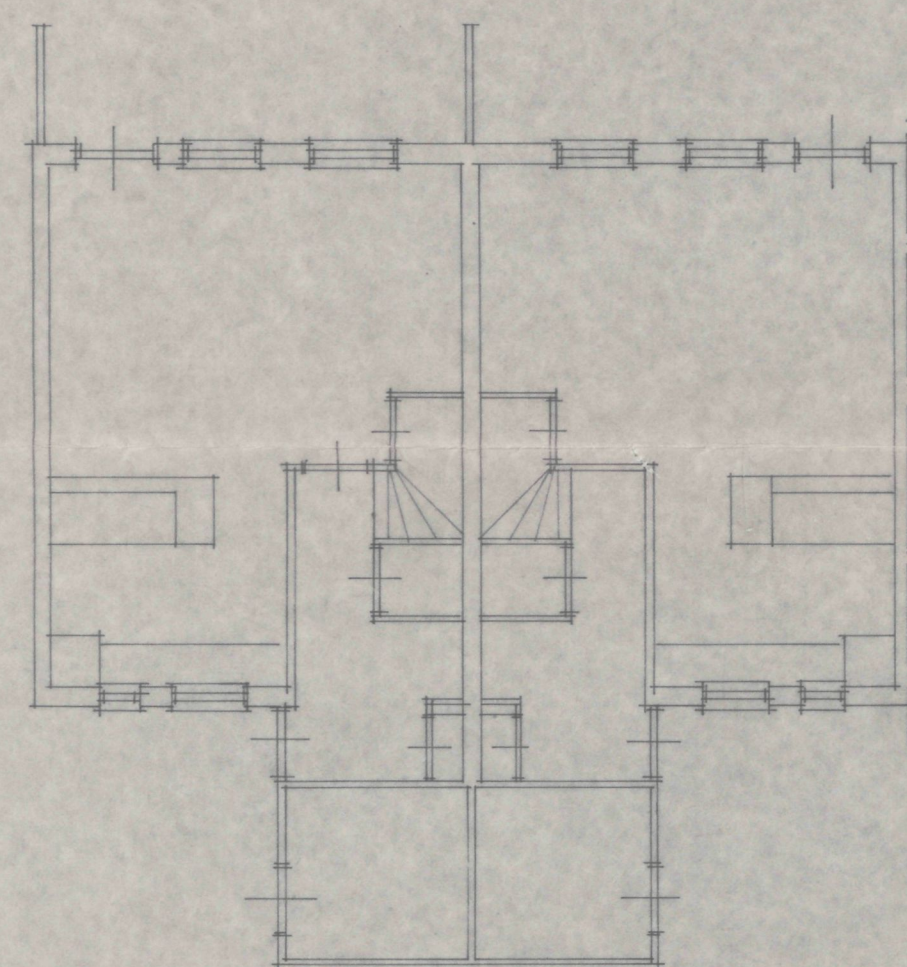

plattegrond bestaand

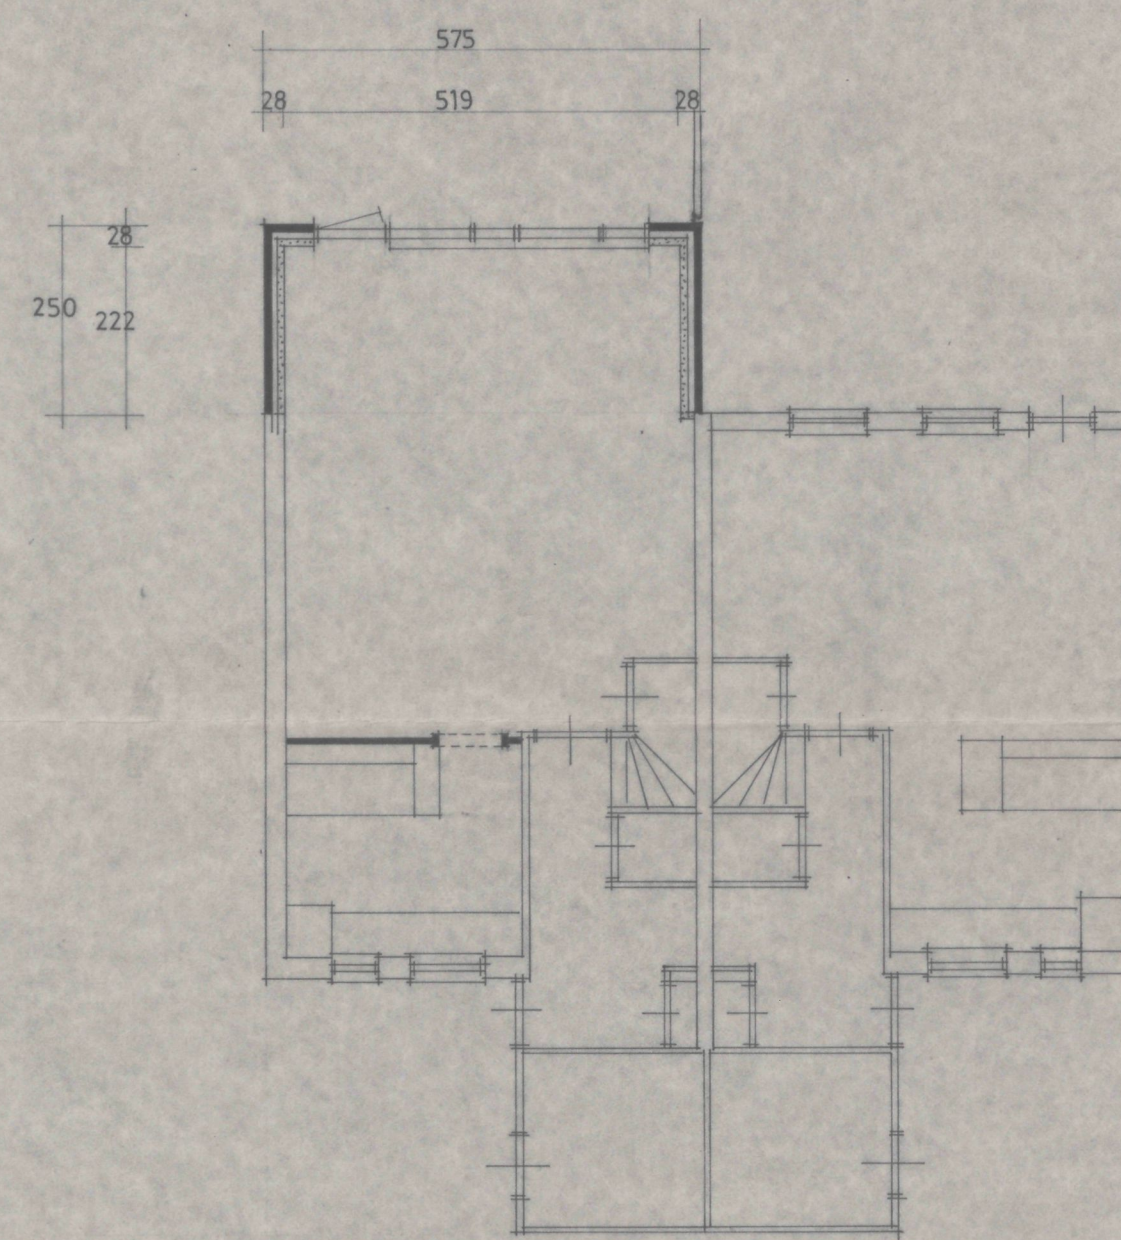

plattegrond gewijzigd

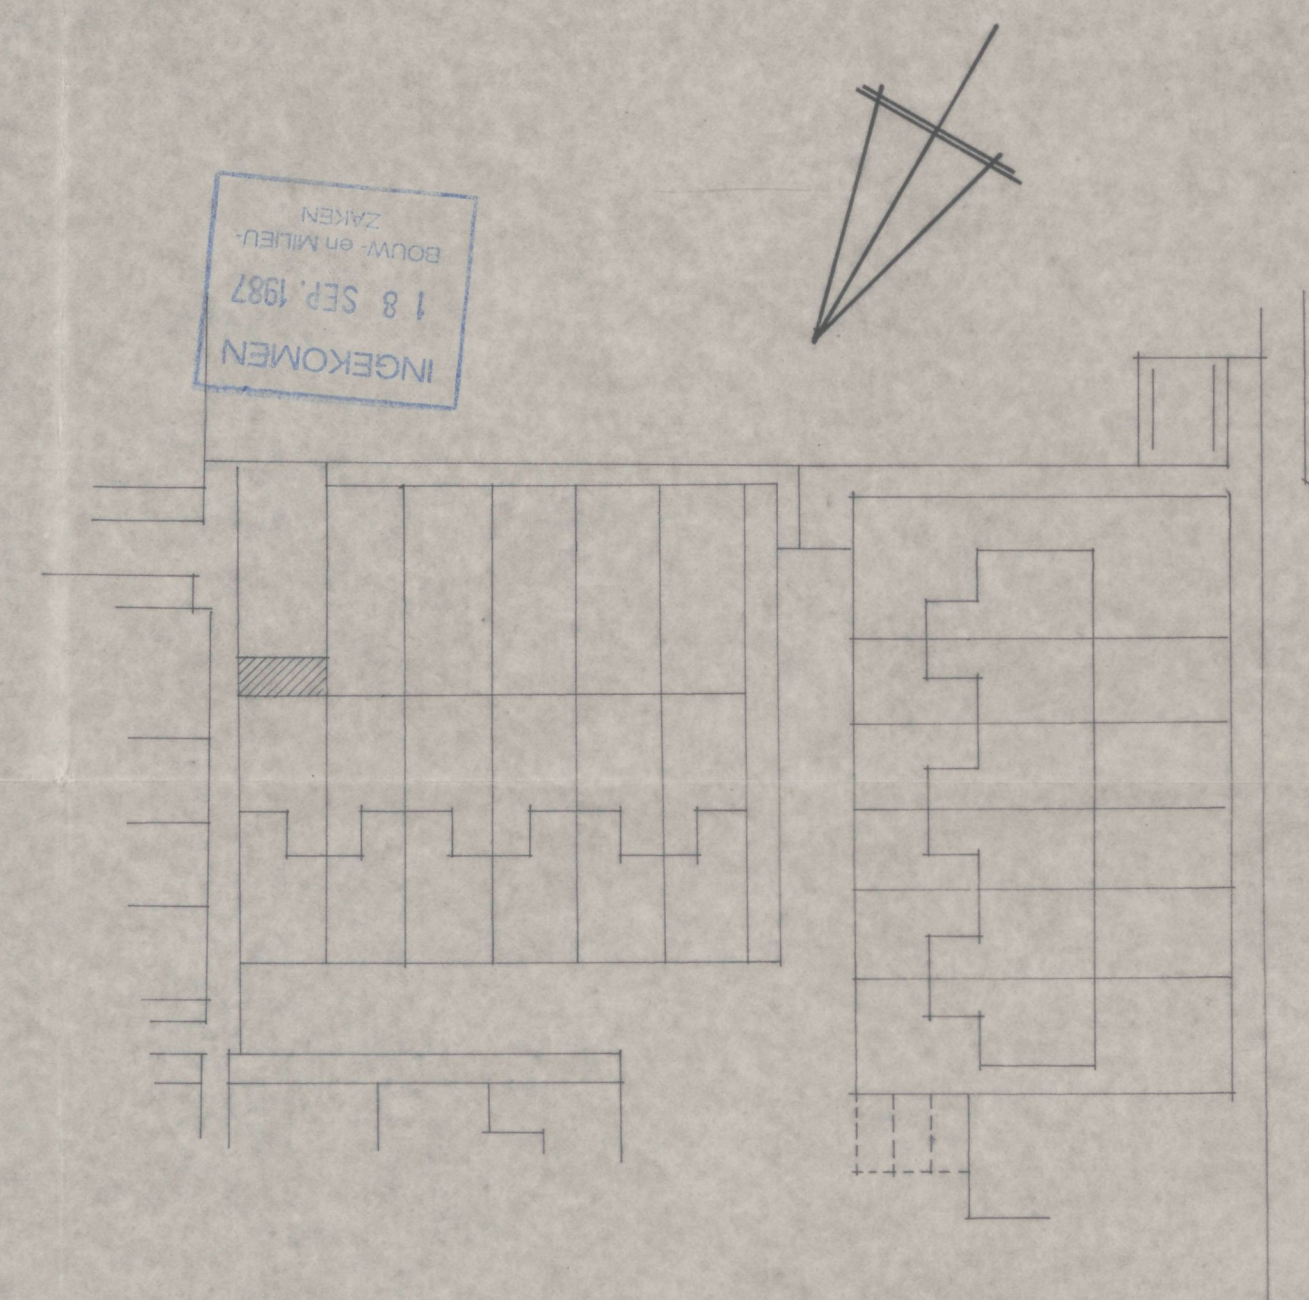

situatie schaal 1:2000 sectie 988-1989 gemeente Hoorn




tuingevel gewijzigd

Rekening bij aanvraag van
bouwverg. 101107 10 462.97/040307
Bij gemeente Hoorn 101107 10 462.97/040307
M. Verbeet
Bij gemeente Hoorn 101107 10 462.97/040307
M. Verbeet


M. Verbeet

BOUW- en MILIEUZAKEN
HOORN
- 1 OKT. 1987
GEZIEN

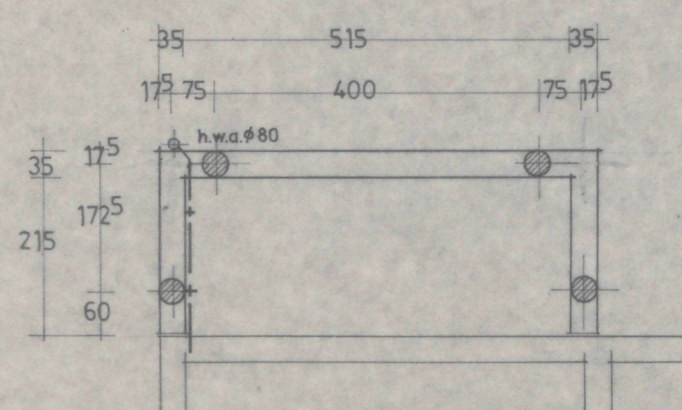



fundering+riolering

funderingsbalken van gew.beton 350x350mm.
op houten palen lang 10m.bruto en betonop-
zetters Ø310 lang 2m.bruto
riolering pvc naar bestaand

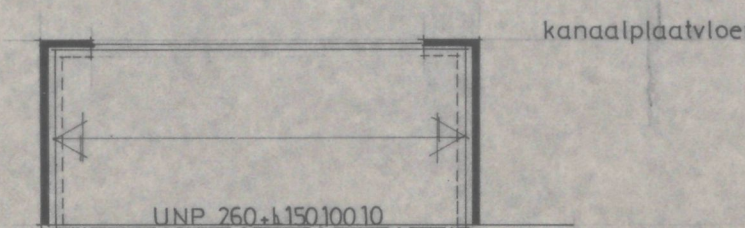


dakvloer

kanalplaatvloer

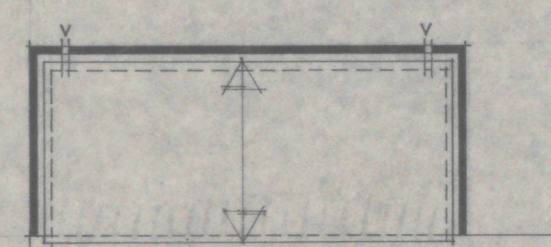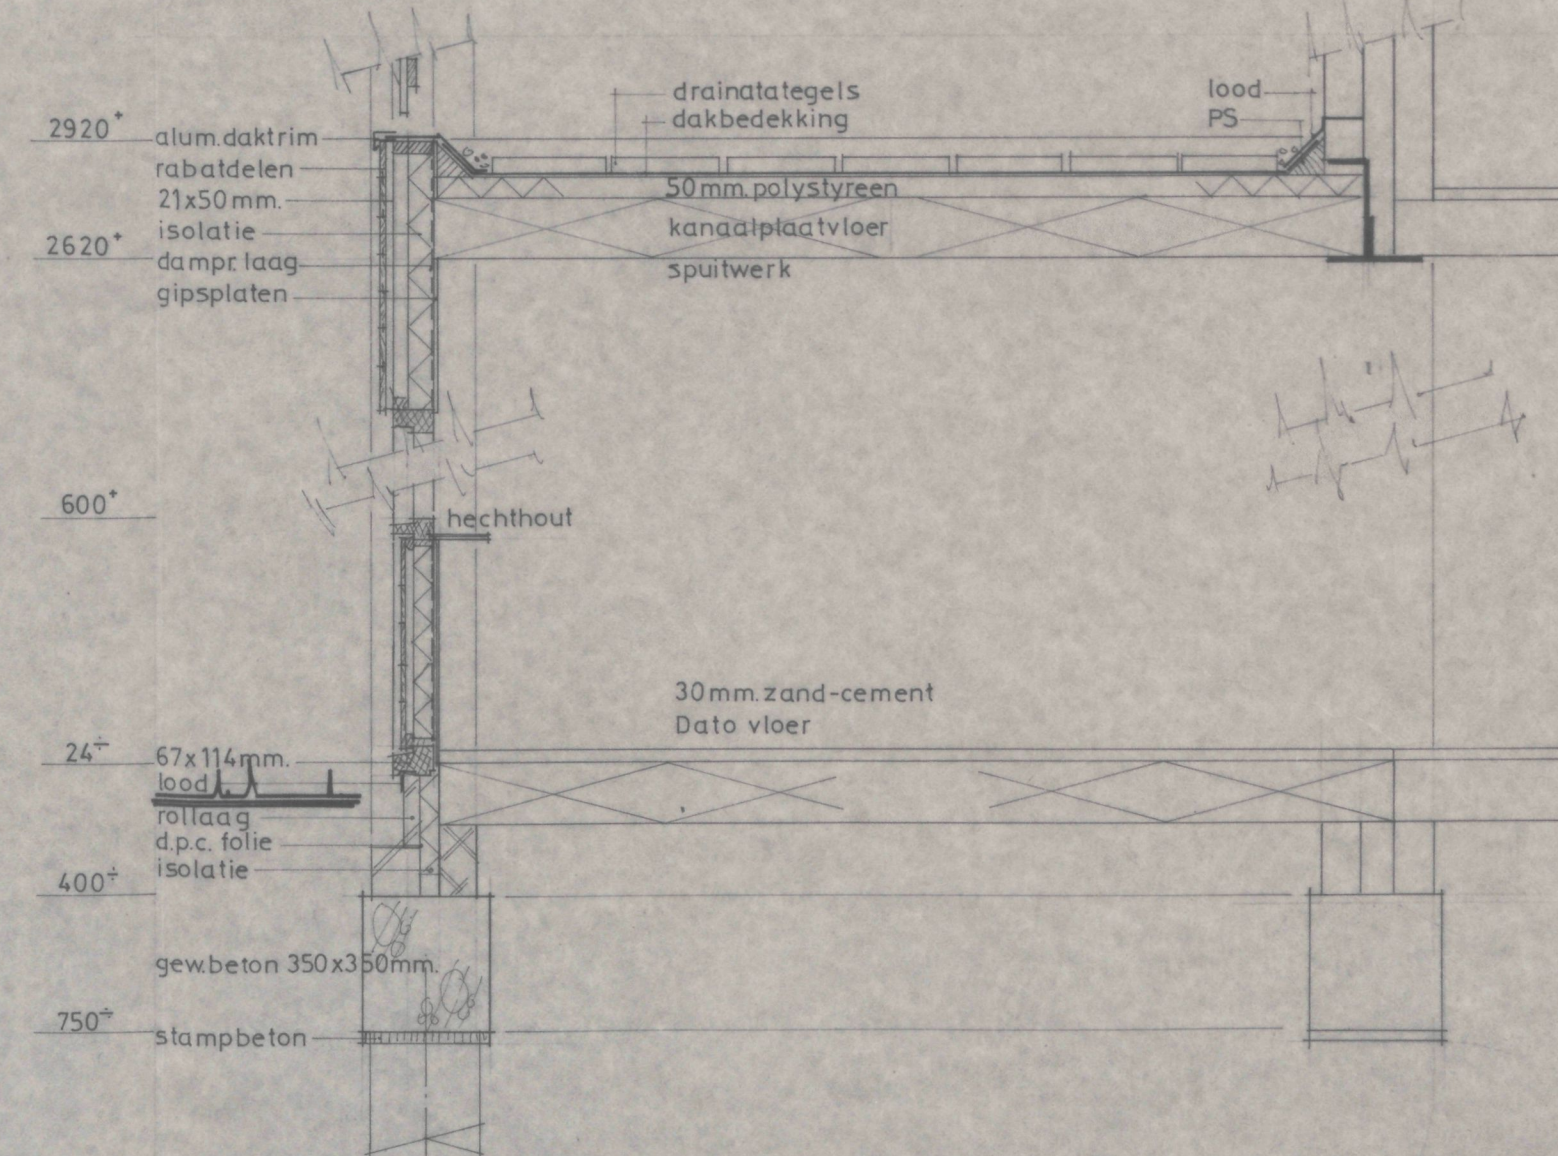

begane grondvloer

Dato combinatievloer nb 15 kn/m²
v=muur dicht ventilatierooster

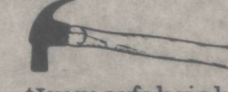Frans Schouten B.V. Oosterblokker  timmerfabriek bouwbedrijf konstruktiebedrijf	Oosterblokker 184 1696 BM Oosterblokker Telefoon: 02290-61655 Frans Schouten 02290-61881 (na 17.00 uur)	Schaal: 1:100 1:20 Datum: 14-9-1987 Get.: Gew.: Gew.:
Betreft: uitbreiding woonhuis fam A.Gros goudreinetlaan 14 1695 HP Blokker		
Onderdeel: bestektekening		
Blad no.:	Form.:	