

...ort bij besluit van  
de gemeenteraad en wethouder  
der gemeente Hoorn dd. 21...

de gemeente secretaris  
van Hoorn.

*M. van Hoorn*


SITZERING Grote Noord 47  
 BOUW- en WONINGTOEZICHT  
 HOORN  
 29 JUL 1982  
 GEZIEN

19820340

*M. M. M.*

Besluit bij besluit van  
de raad/burgemeester en wethouders  
der gemeente Hoorn dd. 21-9-82 no. 340  
Mij bekend,  
de gemeente secretaris  
van Hoorn.


donker labrador  
luifel bekleed met glas-  
panelen, kleur: wit  
alum. pui, blank geanod.  
gehard glazen deuren

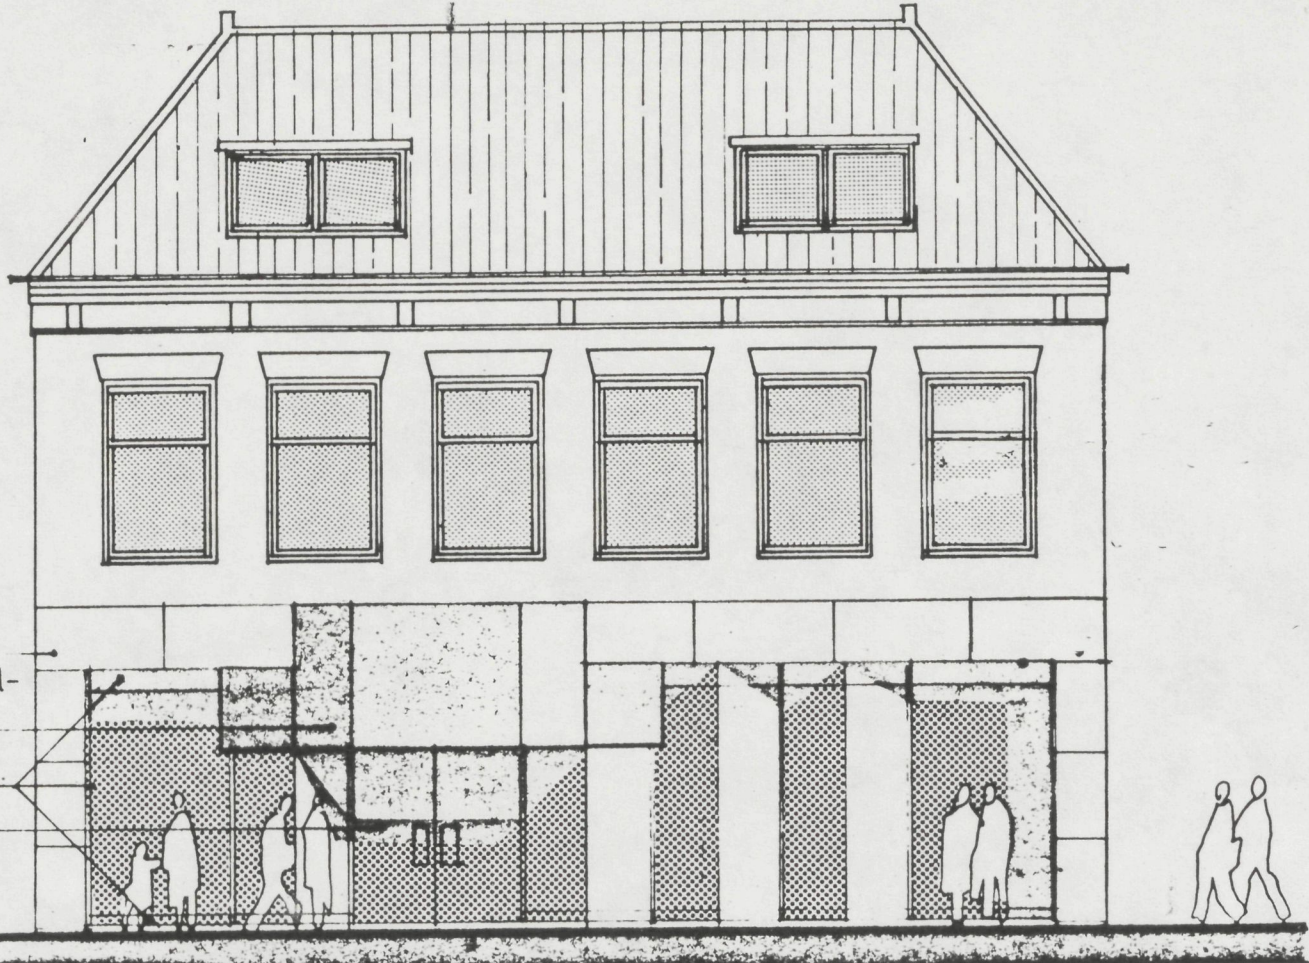

BOUW- en WONINGTOEZICHT  
HOORN  
29 JUL 1982  
GEZIEN

BESTAANDE GEVEL (GROTE NOORD 47)  
tekening A-1

19820340

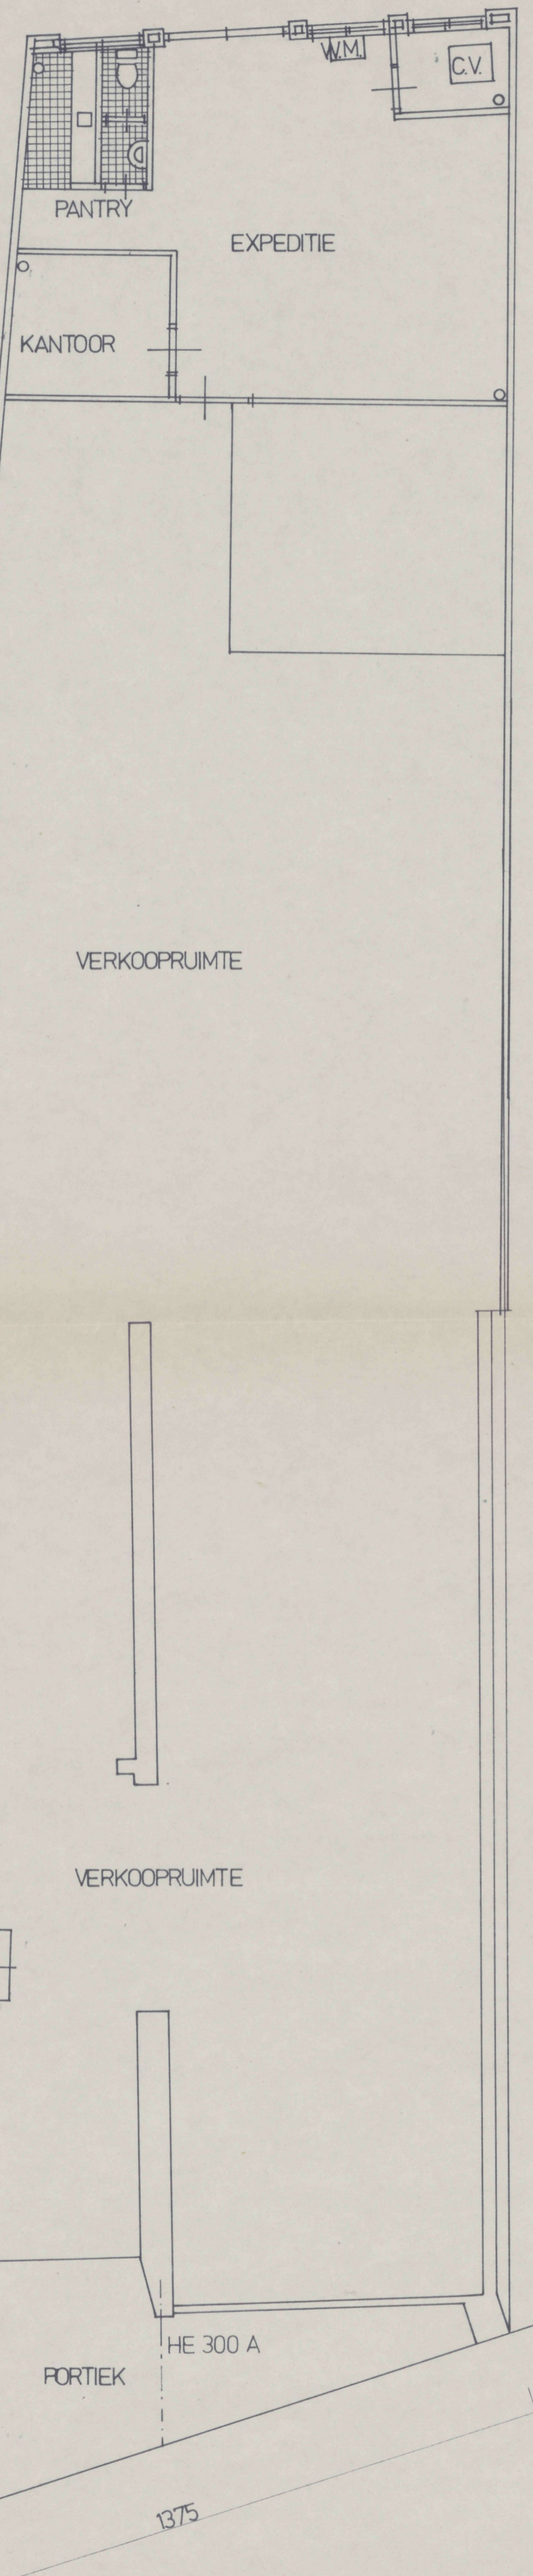


donker labrador  
 luifel bekleed met glas-  
 panelen, kleur: wit  
 alum. pui, blank geanod.  
 gehard glazen deuren

Behoort bij besluit van  
 de burgemeester en wethouders  
 der gemeente Hoorn dd. 3-4-80 no. 556.79  
 Mij bekend,  
 de gemeente secretaris  
 van Hoorn,

*[Handwritten signature]*

vloertegels, kleur: wit  
 rooilijn  
 verlaagd plafond

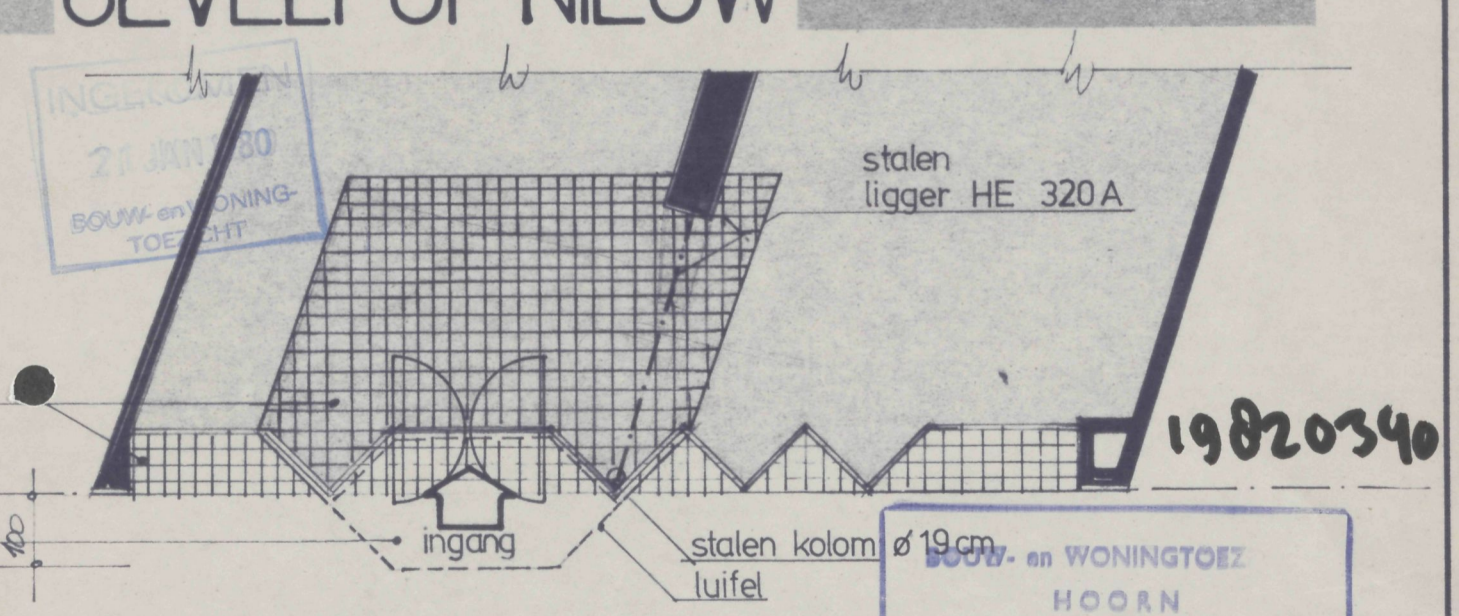

PLATTEGROND INGANGS-ETALAGEPUI

verbouwing pui Grote Noord 47 Hoorn  
 bestektekening n° 1

|        |          |           |             |
|--------|----------|-----------|-------------|
| datum  | 12-9-'79 | wijziging |             |
| schaal | 1:100    |           | 28-11-'79   |
| get.   | HK       |           | B 800116 ma |
| gez.   |          |           |             |



opdrachtgever **KLERCQ BV**  
 interieurverz.

buro voor architectuur en stedenbouw  
 notenlaan 1c, 1505 GC zaandam tel. 075.171171

werk **7935** blad **401**


PLATTEGROND BESTAAND

1375


19820340

BOUW- en WONINGTOEZ  
 HOORN  
 28 JAN 1980




GEZIEL

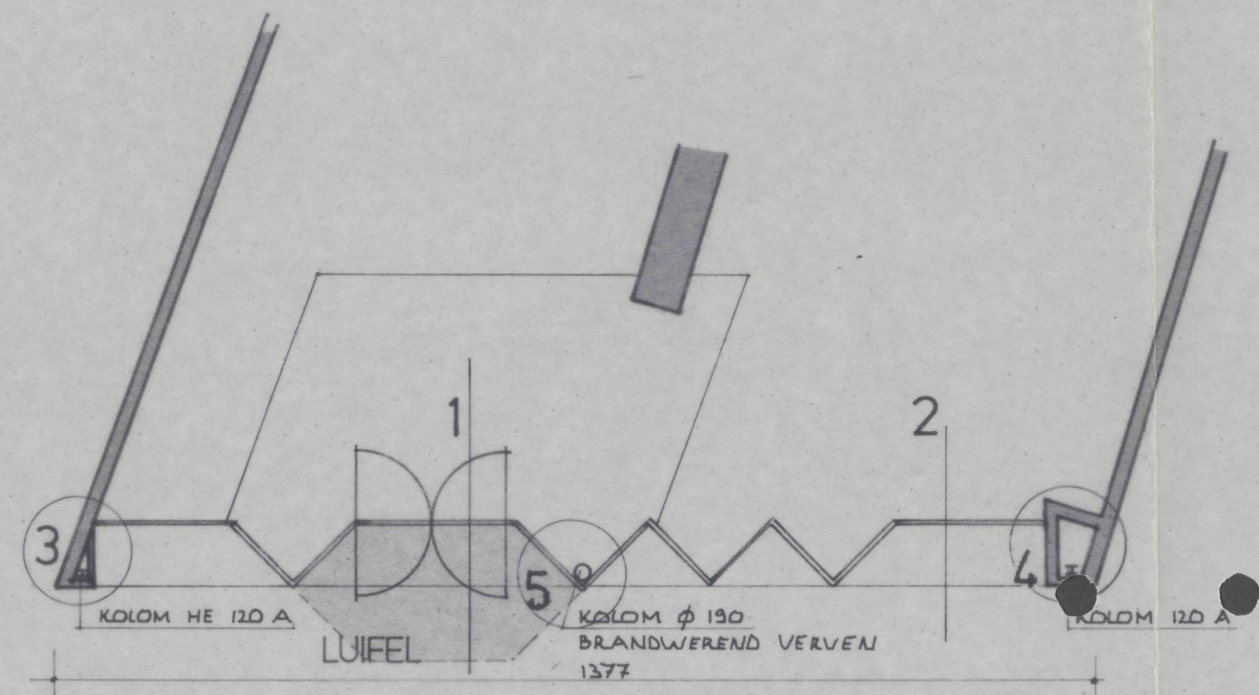

BEGANE GROND

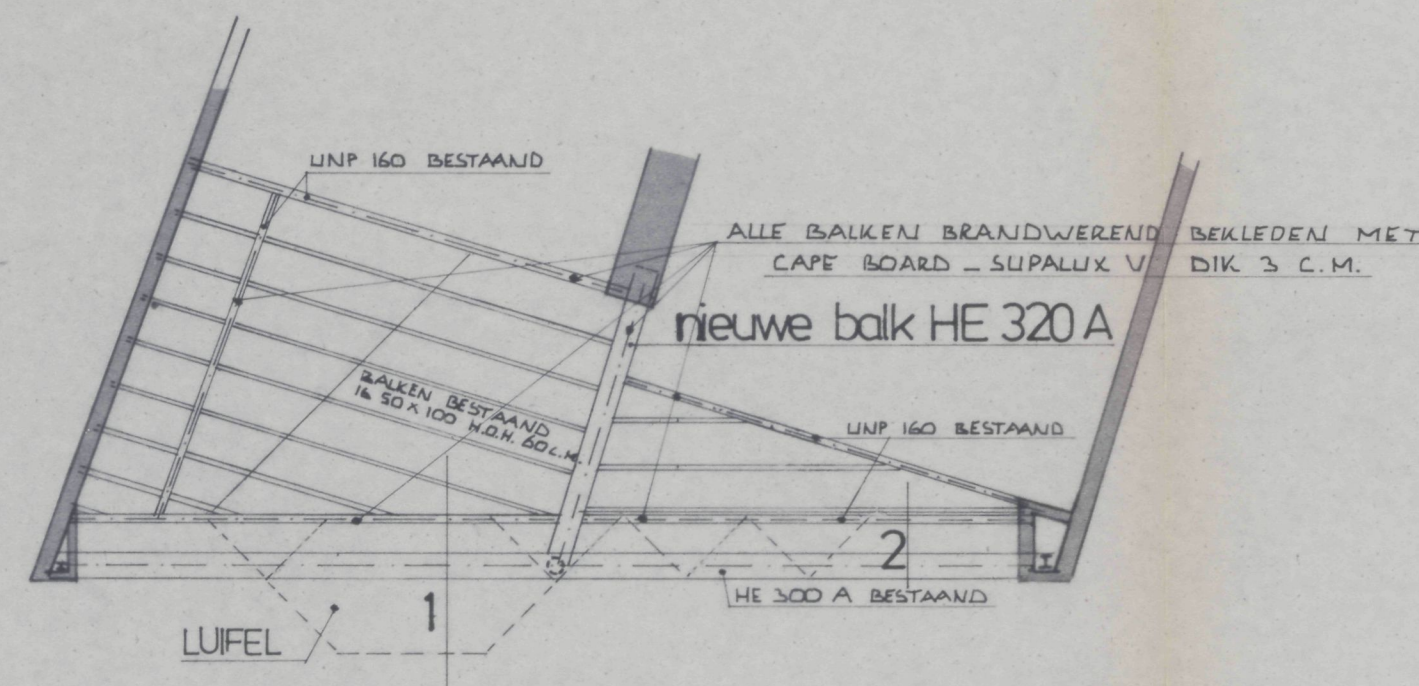

PLAFONDBALKLAAG + STALEN LIGGERS

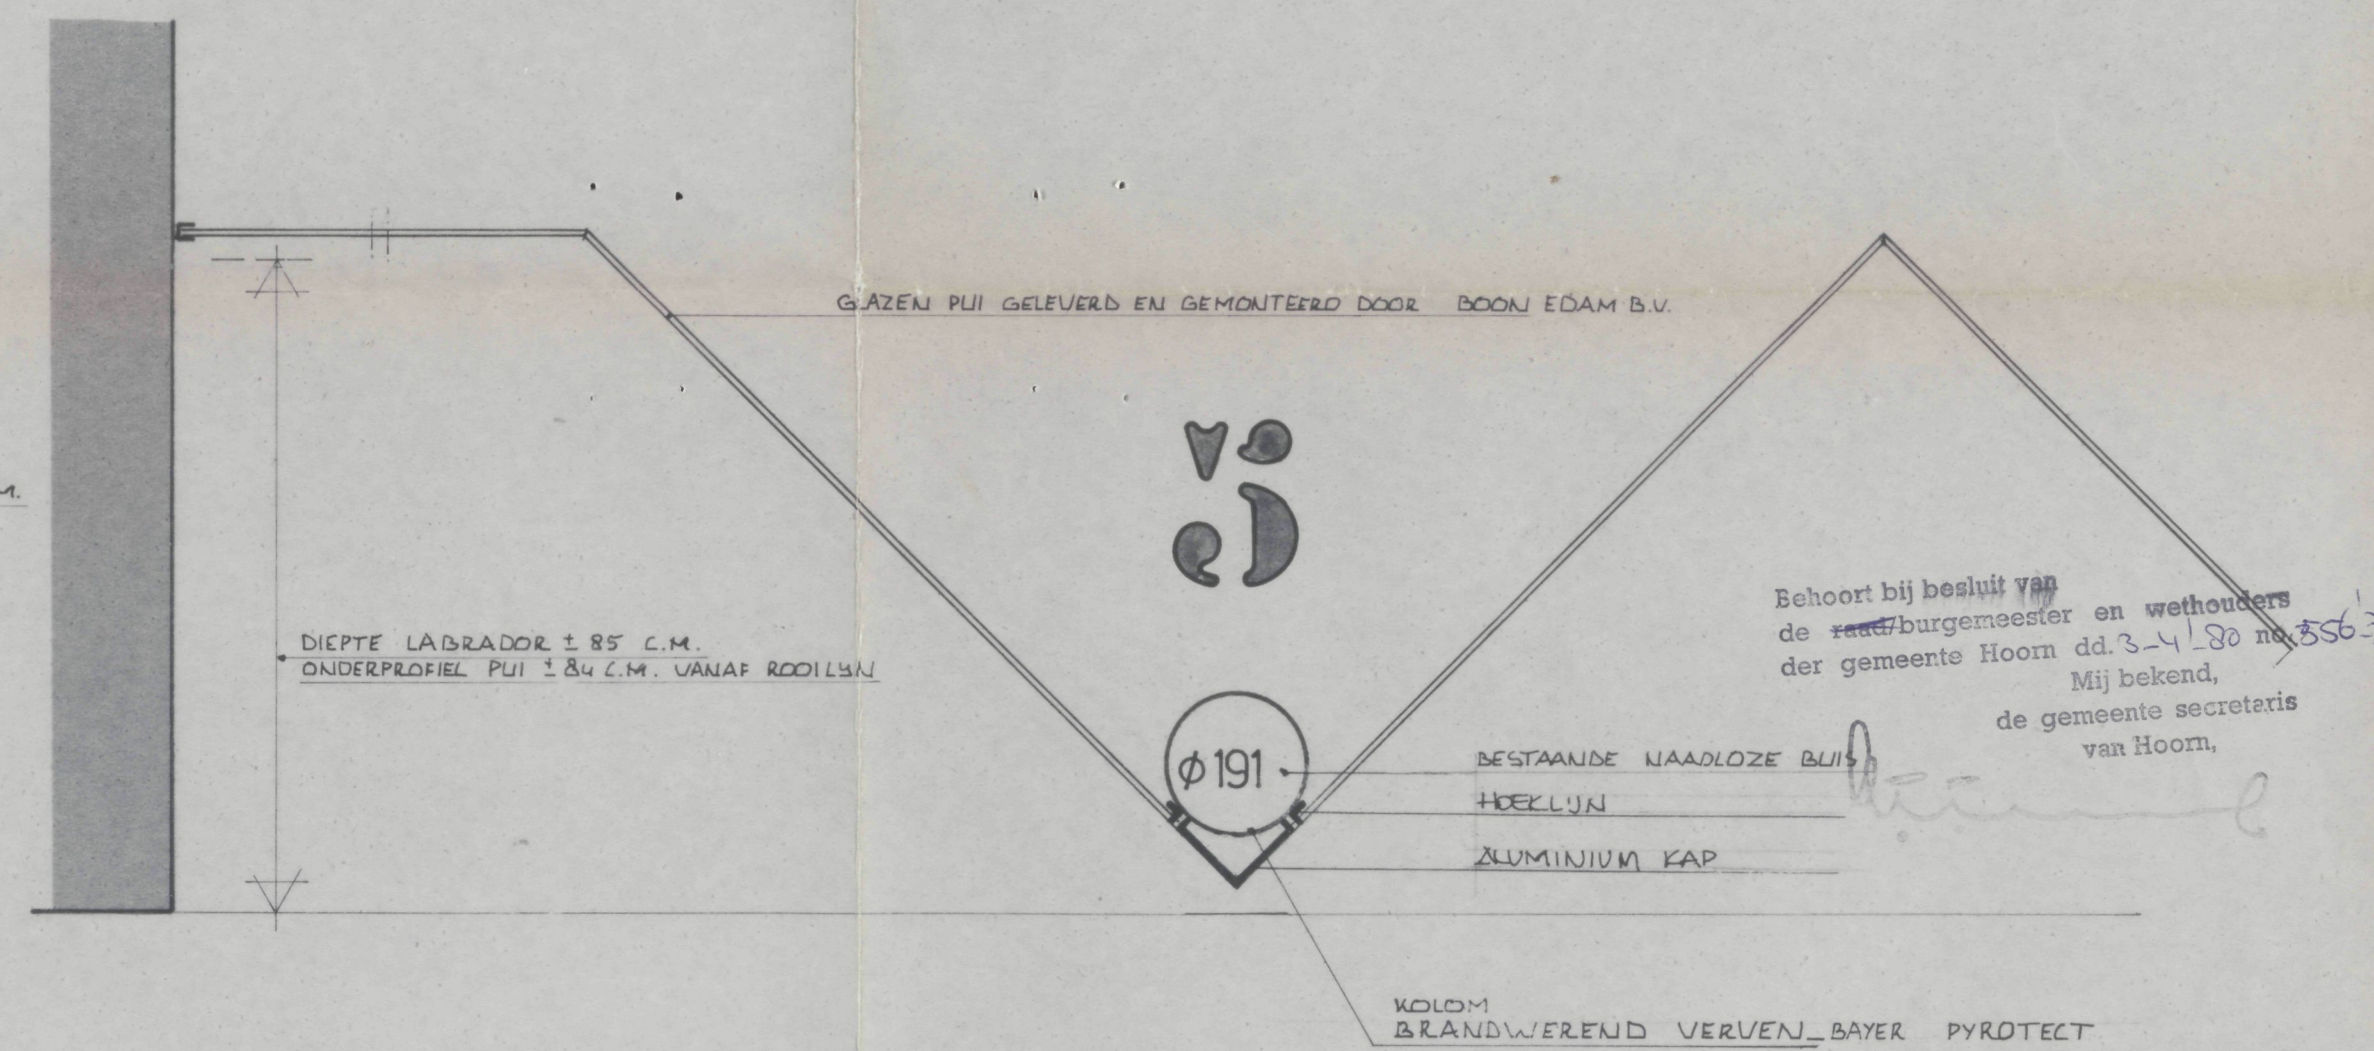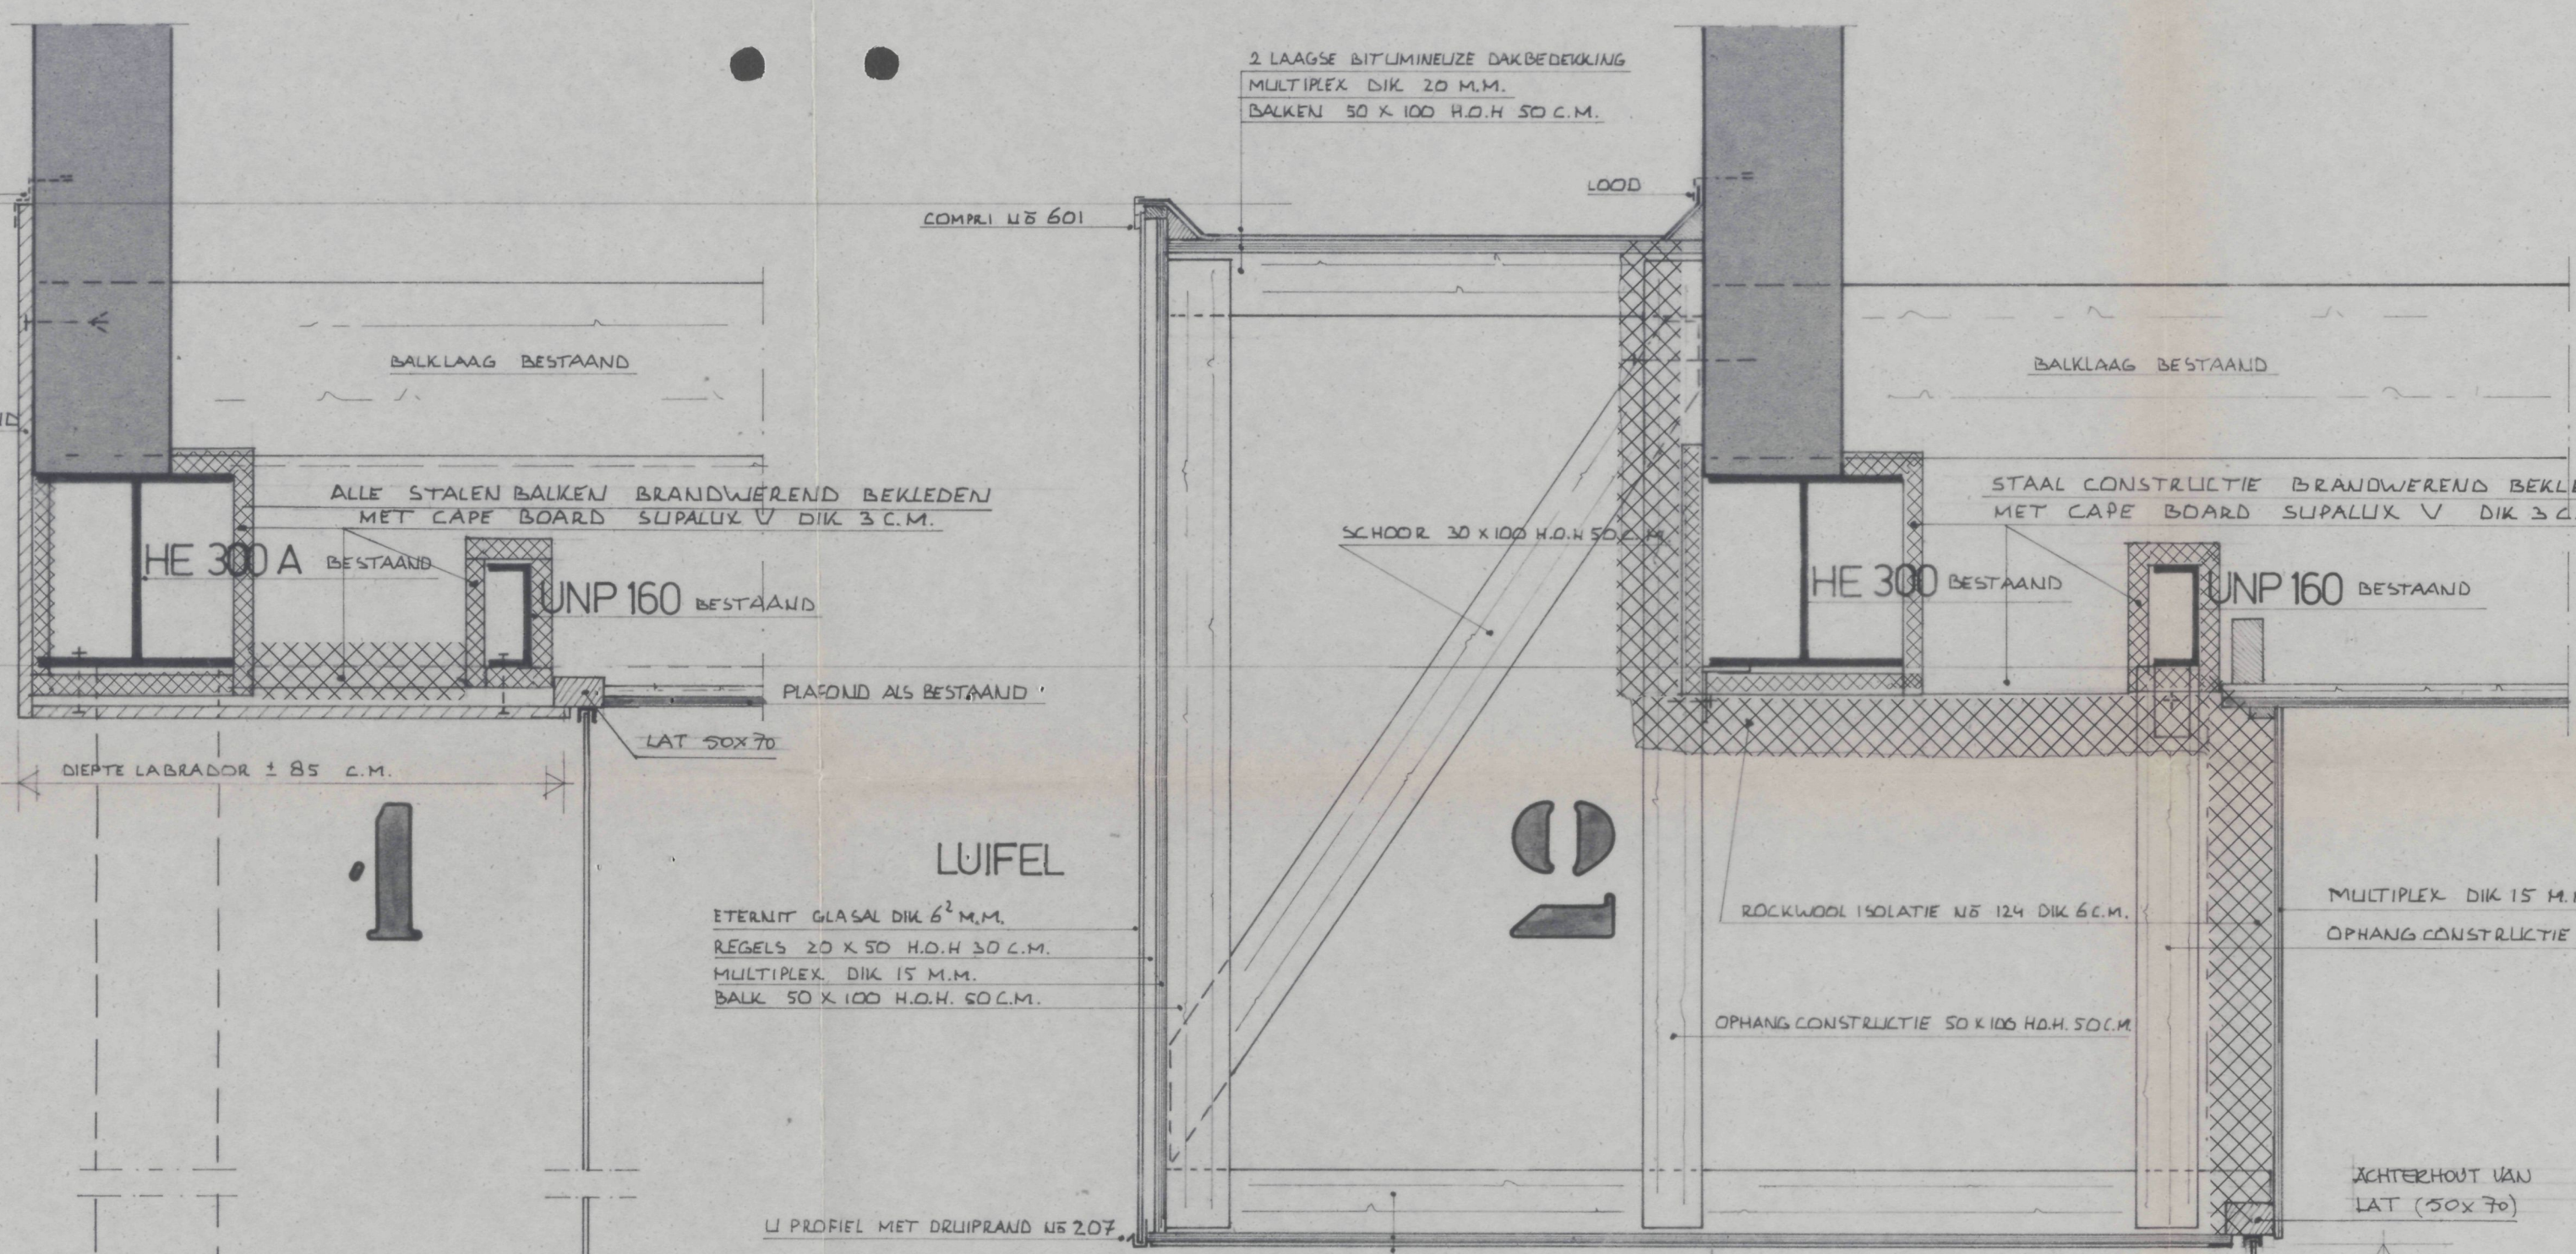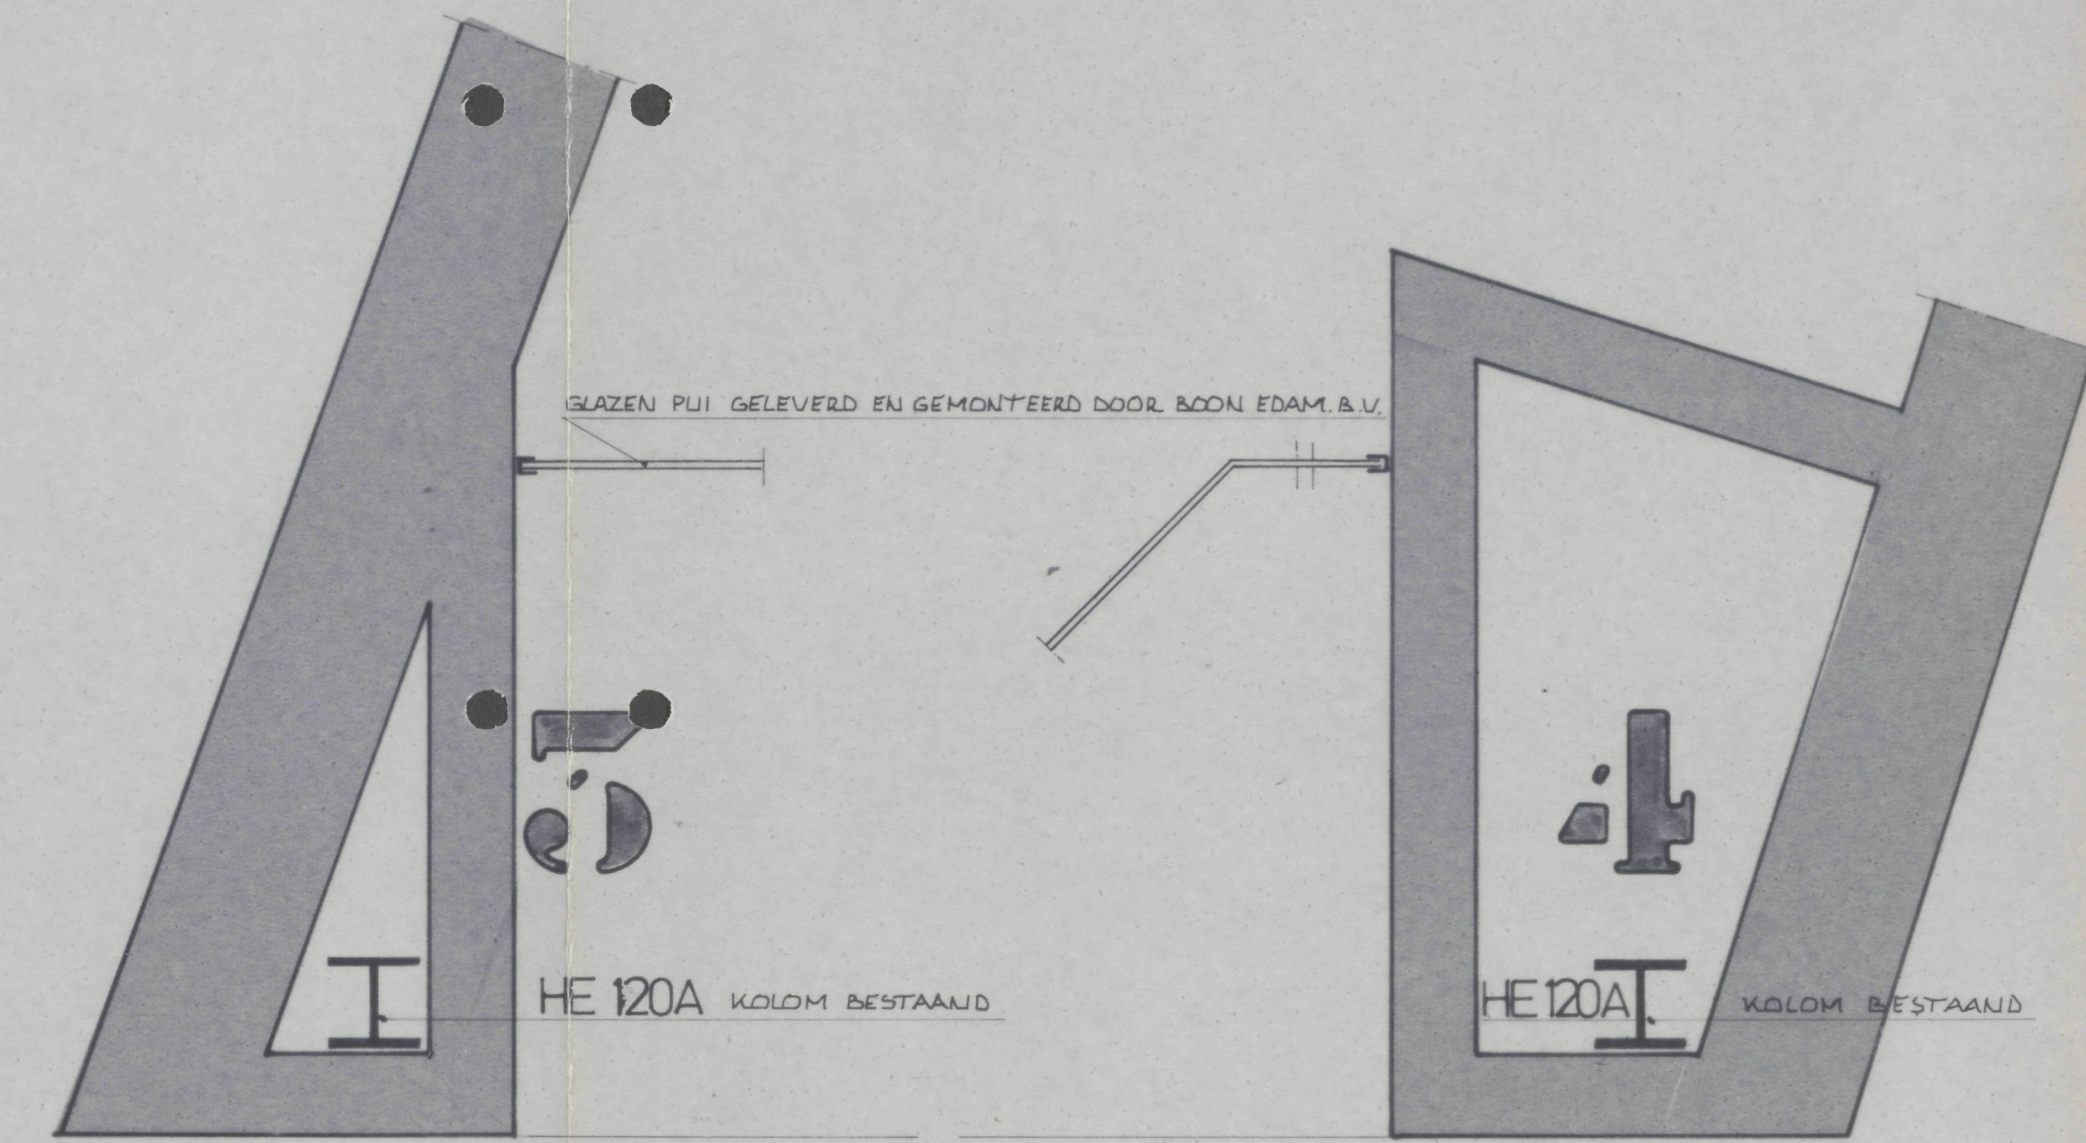

320<sup>+</sup>

PEIL

BRANDWERENDE CONSTRUCTIES IN NAUW OVERLEG MET - EN TER GOEDKEURING VAN BOUW- EN WONINGTOEZICHT LIJNDIENEN!

INGEKOMEN  
21 JAN 1980  
BOUW- EN WONING-  
TOEZICHT

BOUW- EN WONINGTOEZICHT  
HOORN  
28 JAN 1980  
GEZIEN

19820340

berekeningen kolom + stalen ligger worden separaat ingediend.

|  |                     |  |
|--|---------------------|--|
| verbouwing pui Grote Noord 47 Hbom   | datum 28-11-'79     | wijziging                                |
| bestektekening n° 2  | schaal 1:100 , 1:10 | A 19-12-'79                              |
|  | get. HK             | B 8001 16                                |
|  | gez.                |  |
| buro voor architectuur en stedenbouw<br>notenlaan 1c, 1505 GC zaandam tel. 075.171.171 |                     | opdrachtgever KLERCCQ<br>interieur verz. |
|  | werk 7935           | blad 402                                 |