




NOORDGEVEL

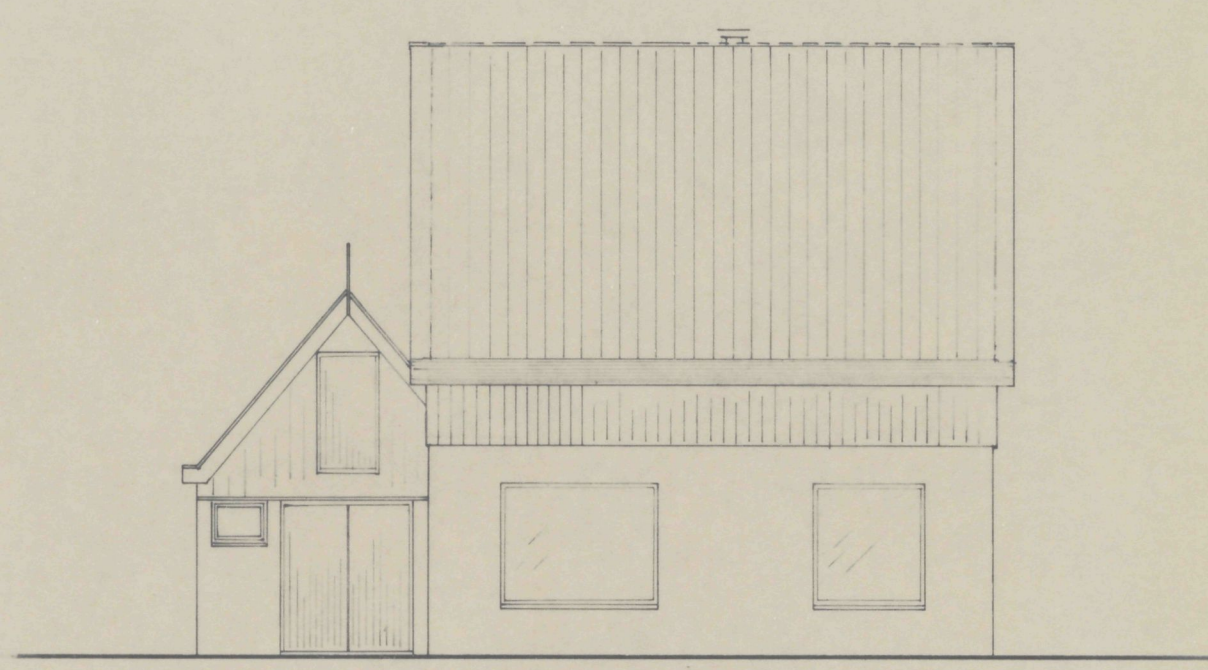

OOSTGEVEL

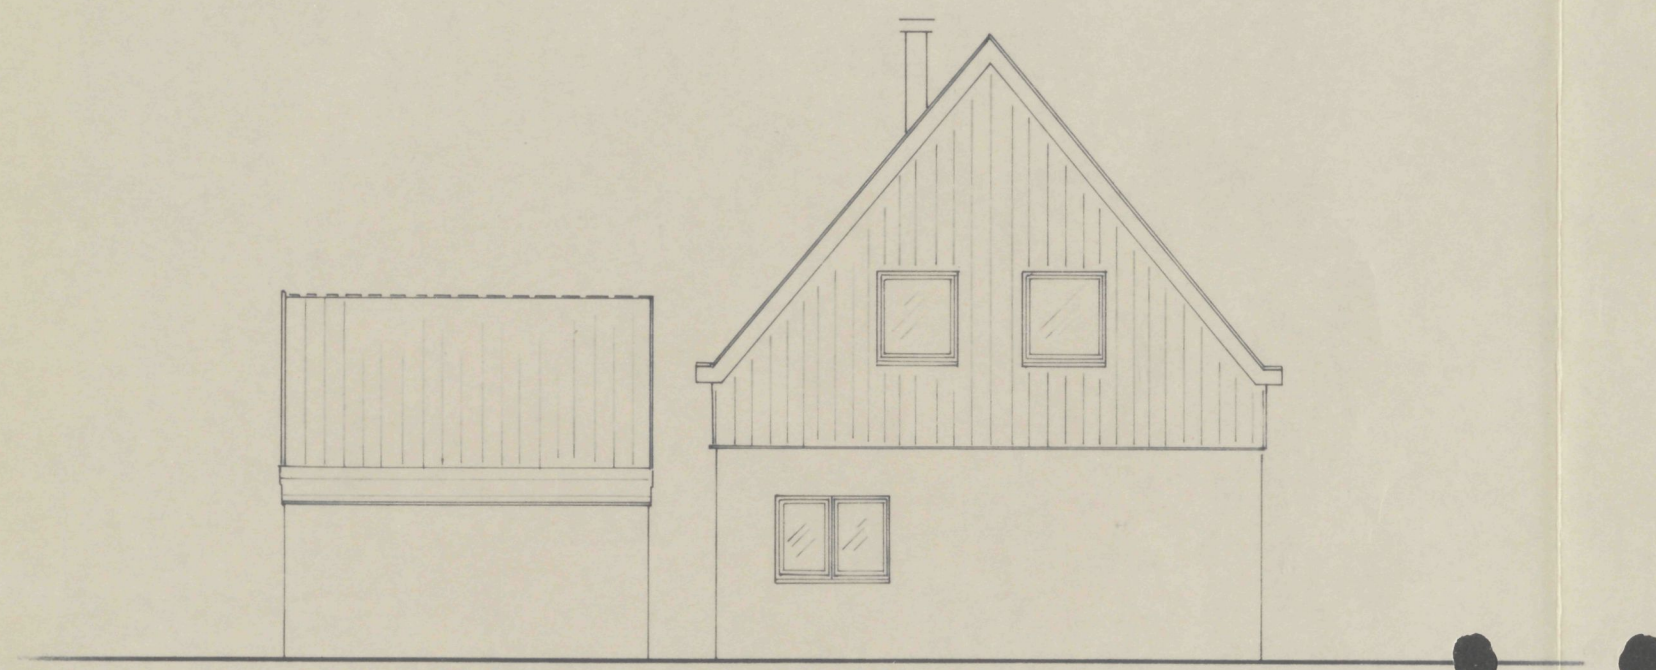


ZUIDGEVEL

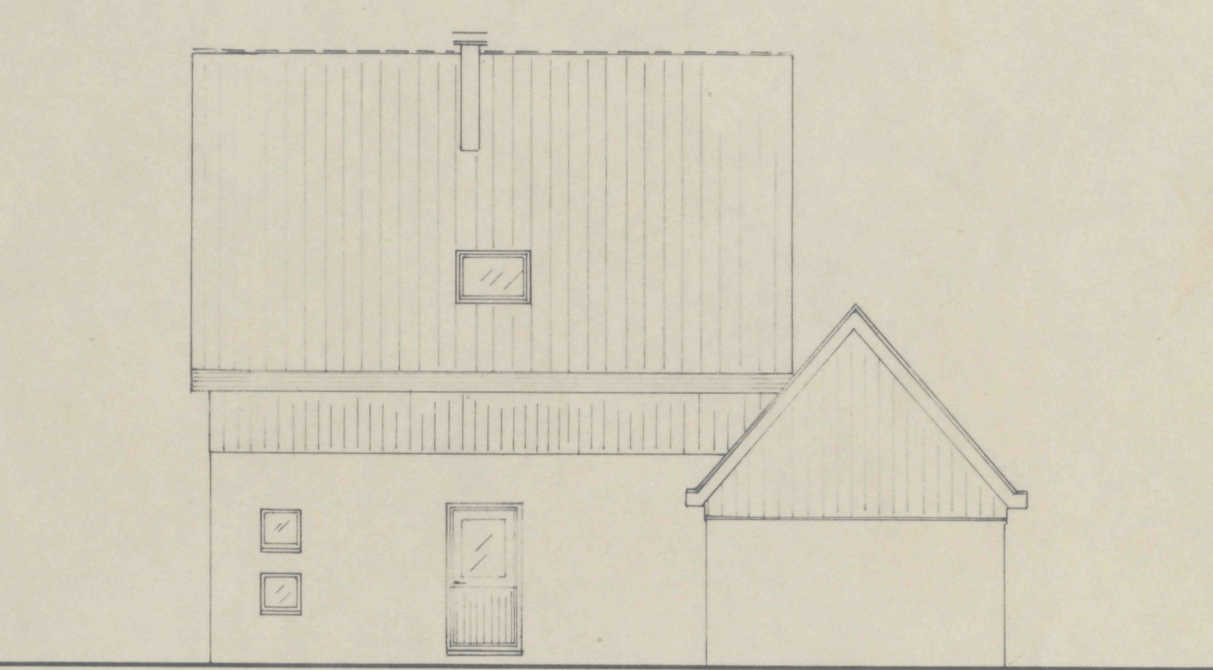


WESTGEVEL


OUDE SITUATIE

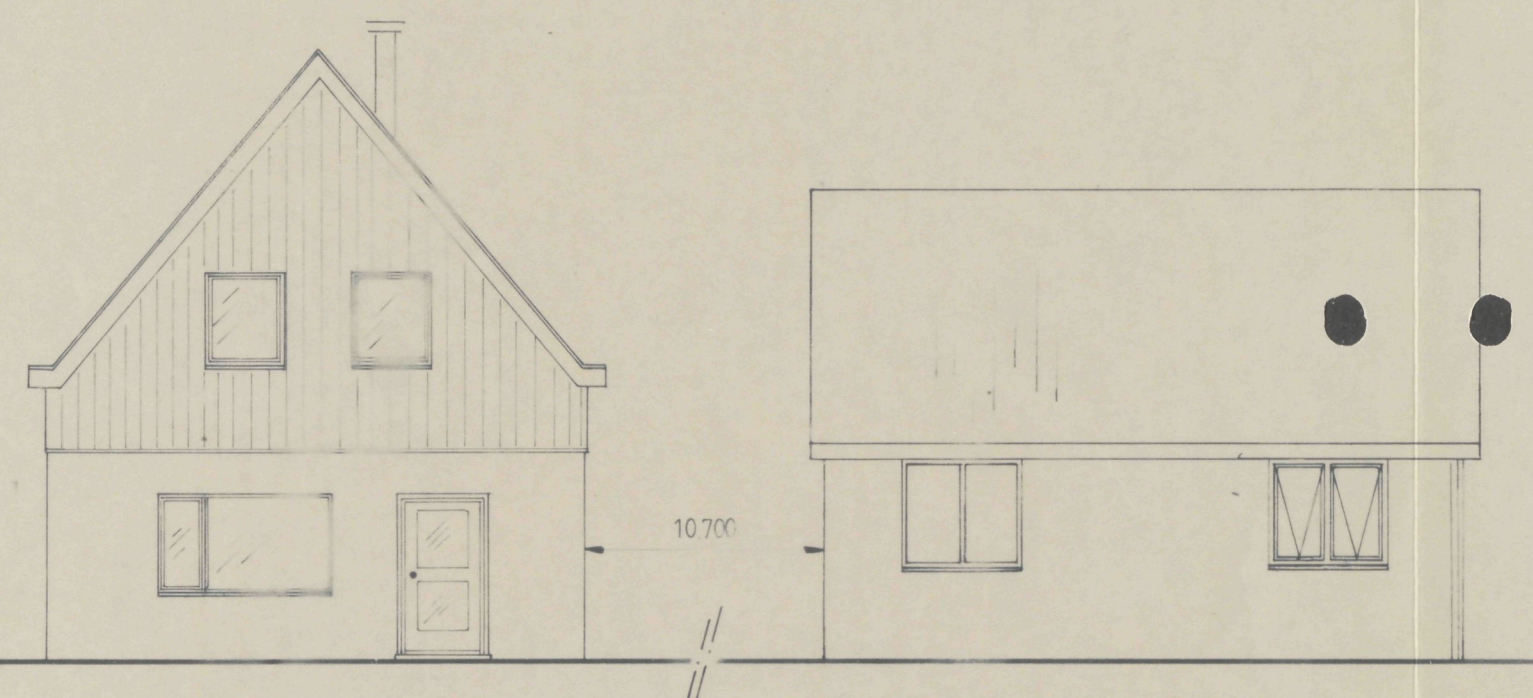


NOORDGEVEL

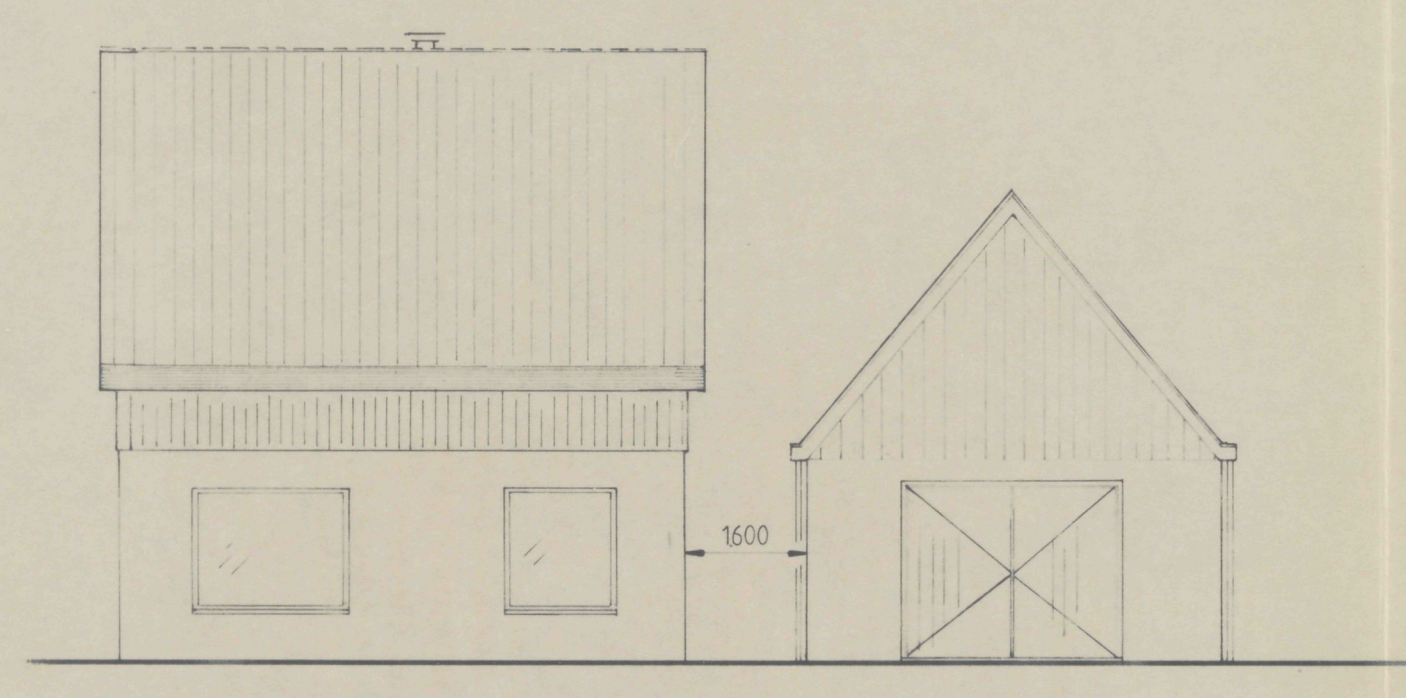

OOSTGEVEL

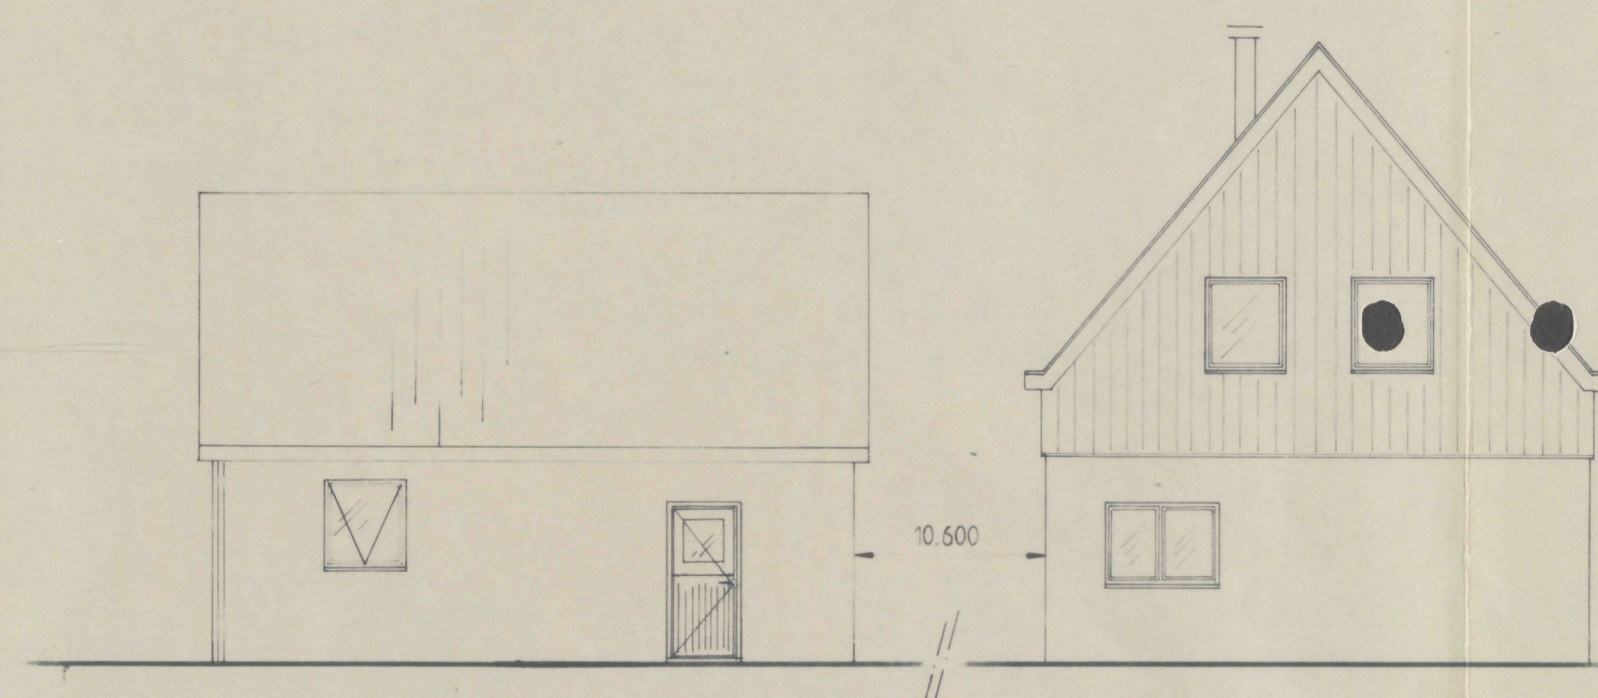


ZUIDGEVEL

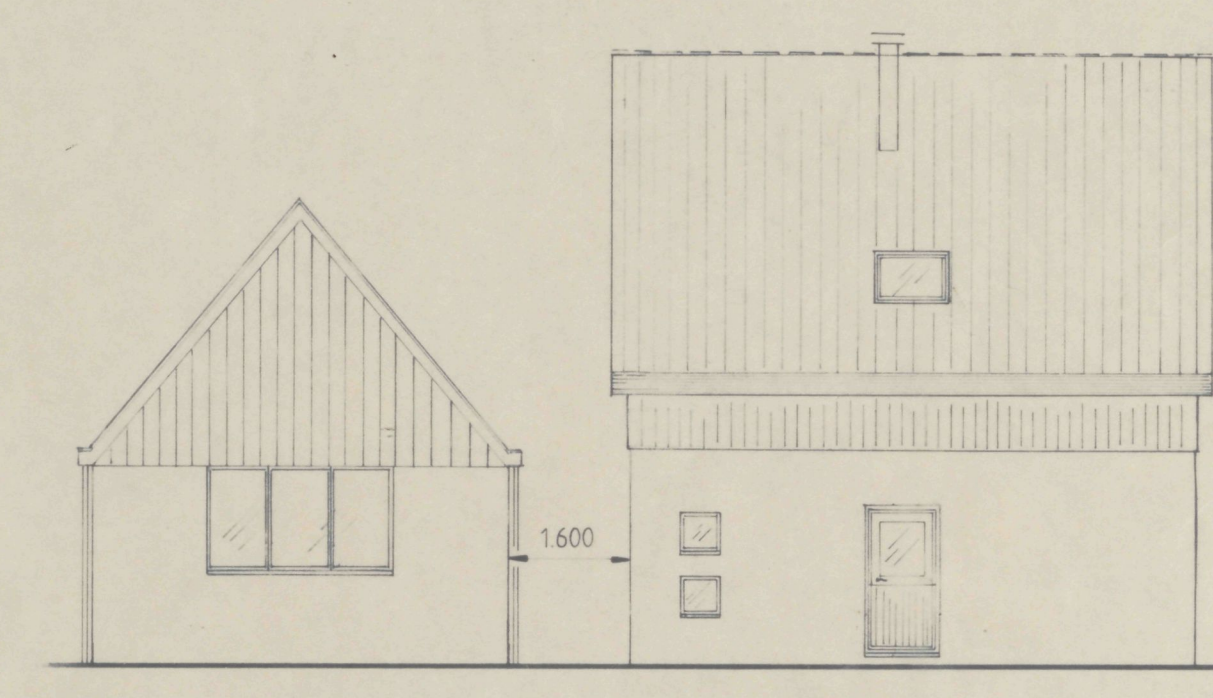


WESTGEVEL


NIEUWE SITUATIE

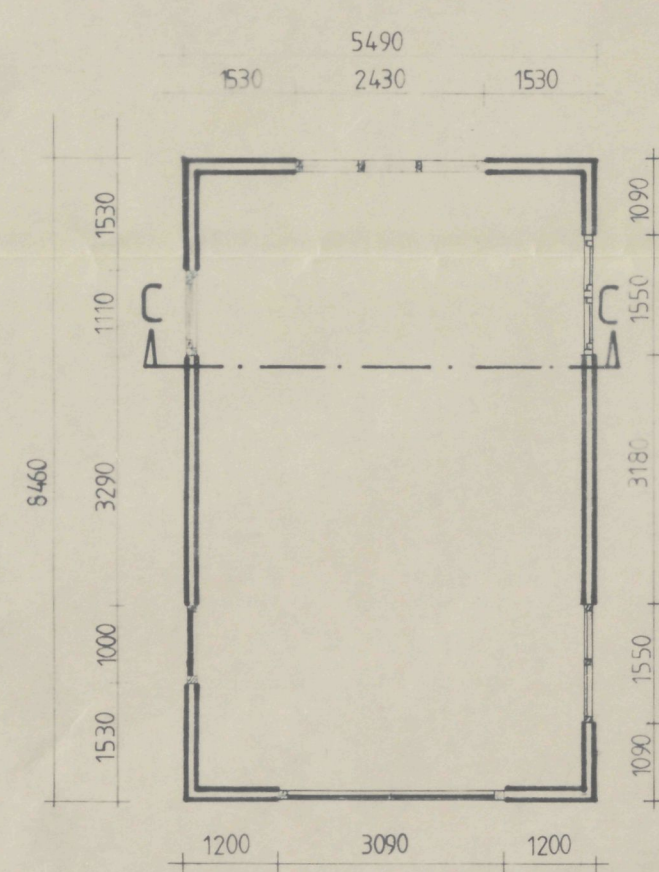


PLATTEGROND

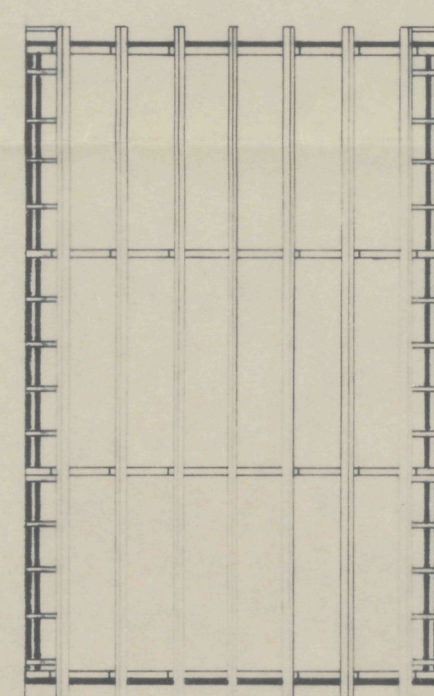


KAPPLAN

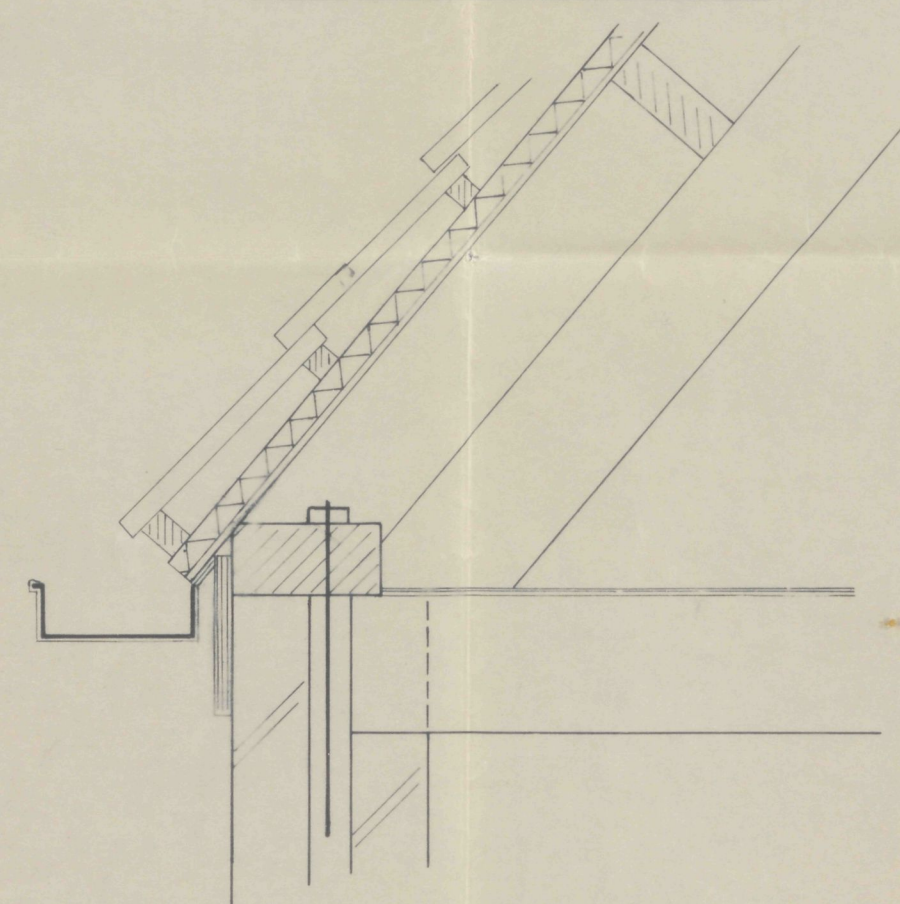


DETAIL A

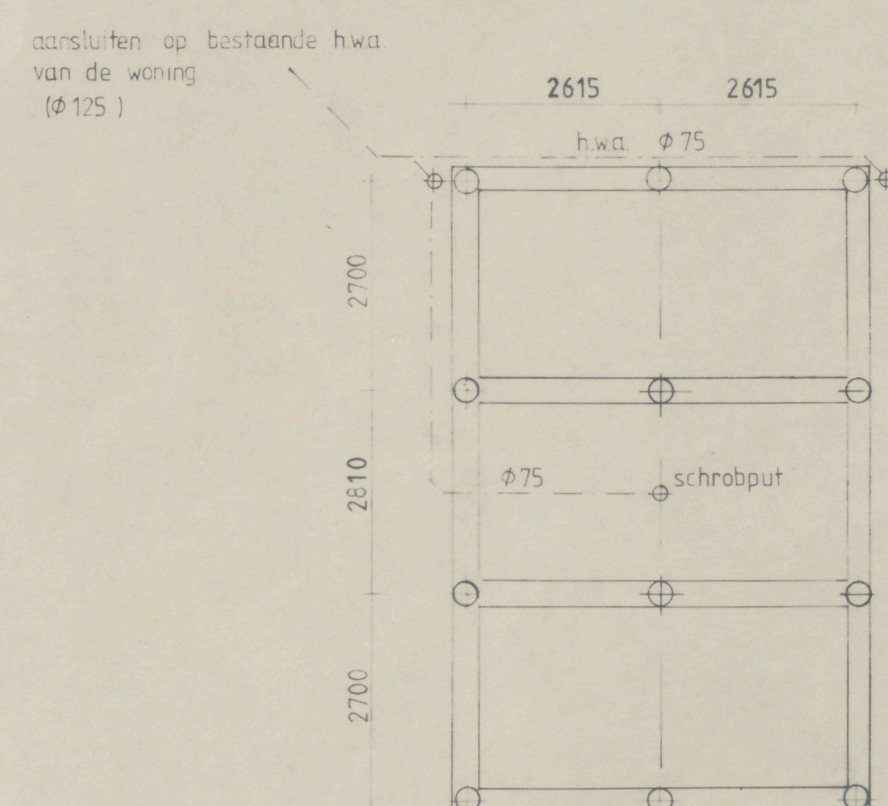


FUNDERING + RIOLERING

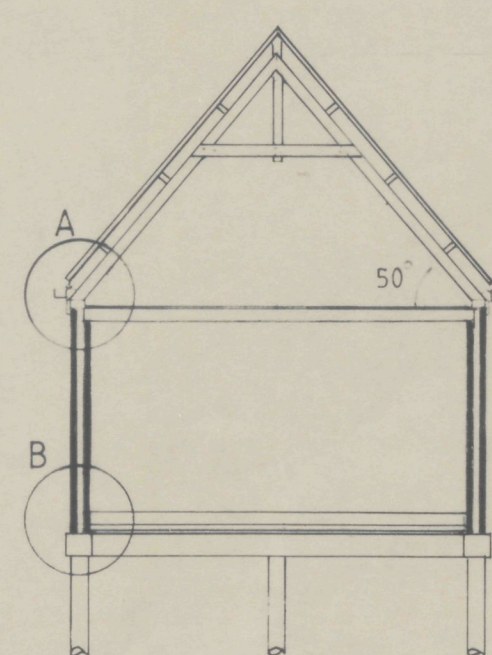

DOORSNEDE C-C

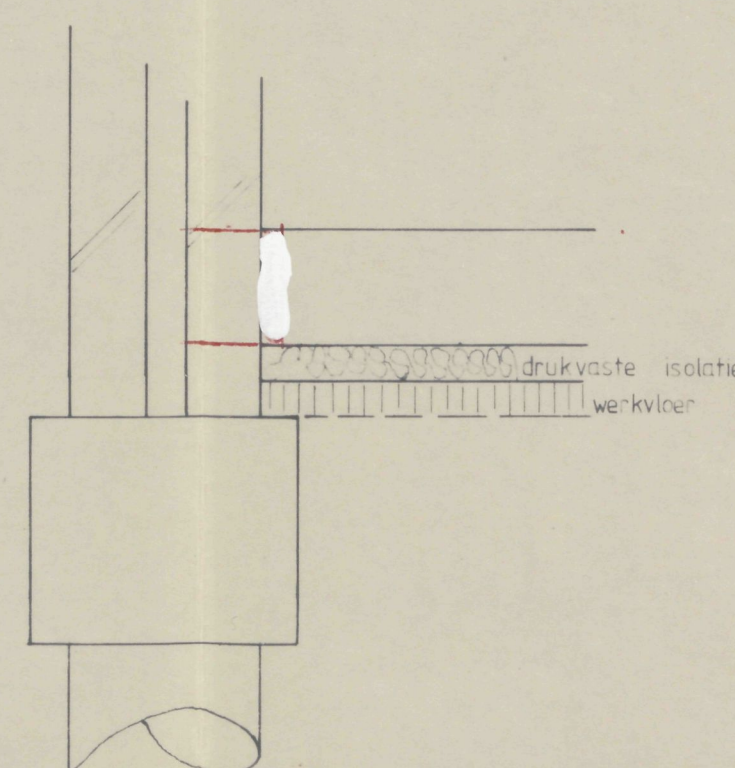


DETAIL B

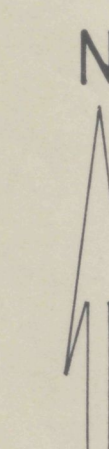

SITUATIE

GEMEENTE: HOORN  
SCHAAL: 1:1000

SECTIE I  
Nº 3814

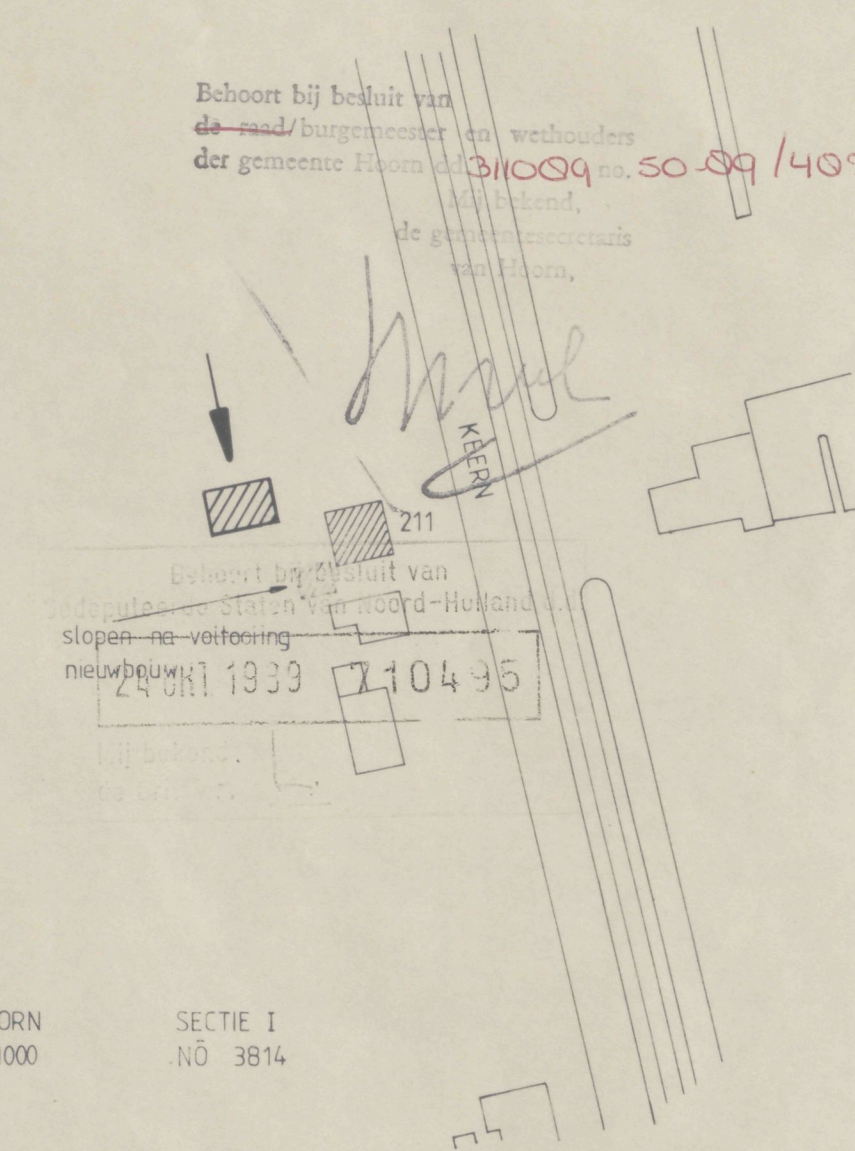

INGEKOMEN  
10 MEI 1989  
BOUW- en MEUBEL-  
ZAKEN

19890050

BESTEKTEK. voor de bouw van een GARAGE

OPDR. G. J. GROOTEMAN KEERN 211 HOORN  
GET. S. WESTER KEERN 178 1689 PB ZWAAG

SCHAAL: 1:100/1:10  
DATUM: 12-1-'89  
GEW.: 28-02-'89  
FORM.: A-1