


Behoort bij besluit van
 de ~~raad~~/burgemeester en wethouders
 der gemeente Hoorn dd. 100709 no. 596.07/45509
 Mij bekend,
 de gemeentesecretaris
 van Hoorn,

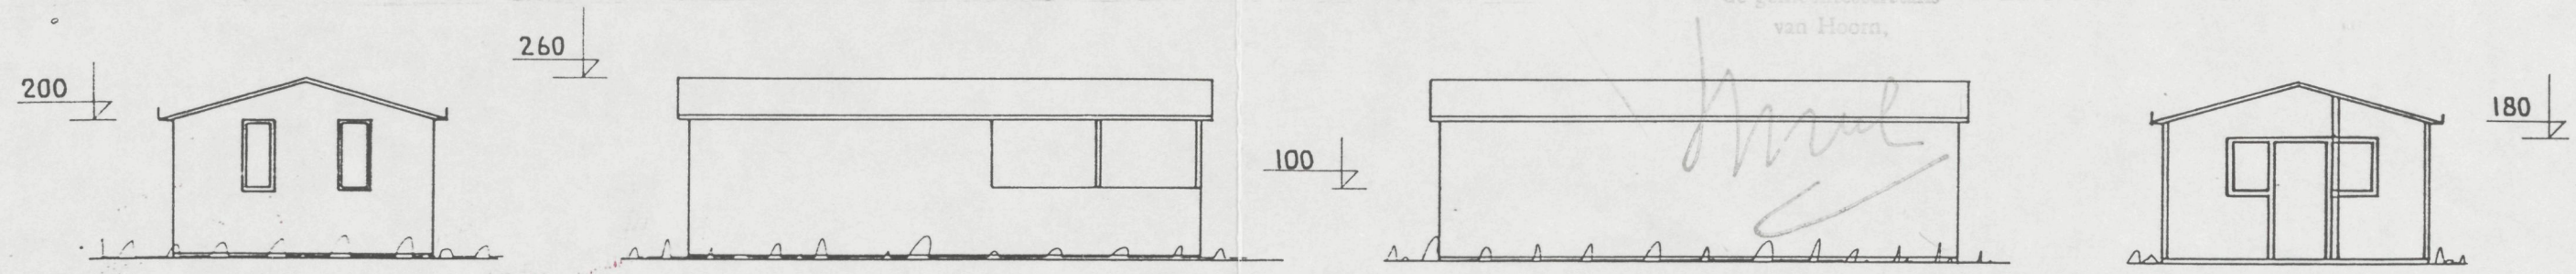


VOORGEVEL

RECHTERZIJGEVEL

LINKERZIJGEVEL

BINNEN MUUR


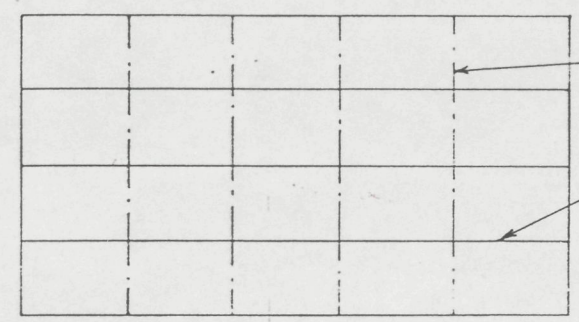


BALKLAAG

SPANTEN 5 x 12 CM.


GORDINGEN 5 x 7.5 CM.

- RENVOOI :
- DAK : GOLFPLATEN
 - WANDEN : HOUT
 - KOZIJNEN : HOUT
 - KLEUR GEVELS : DONKERBRUIN

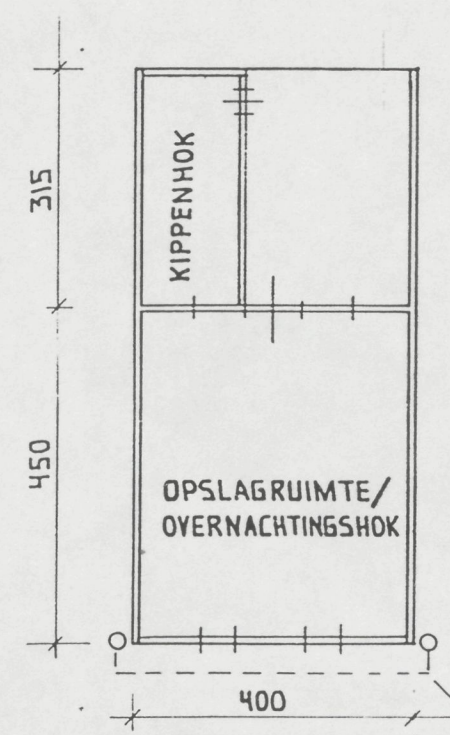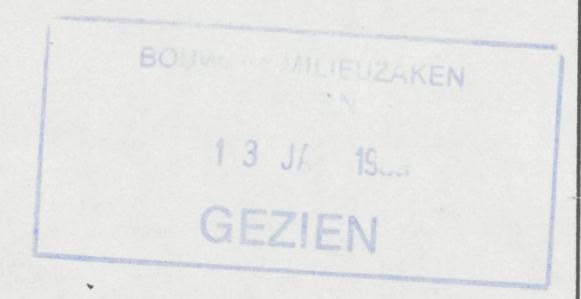


PLATTEGROND


HEMELWATERAFVOER

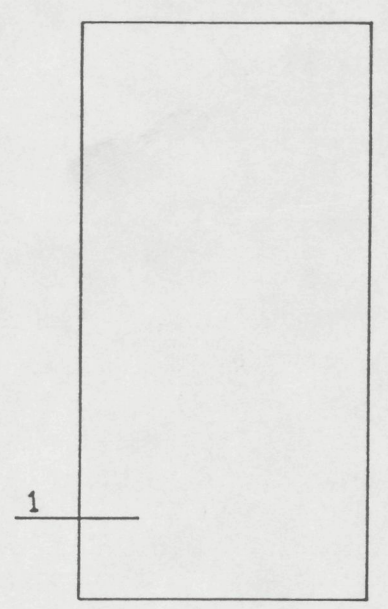

FUNDERING

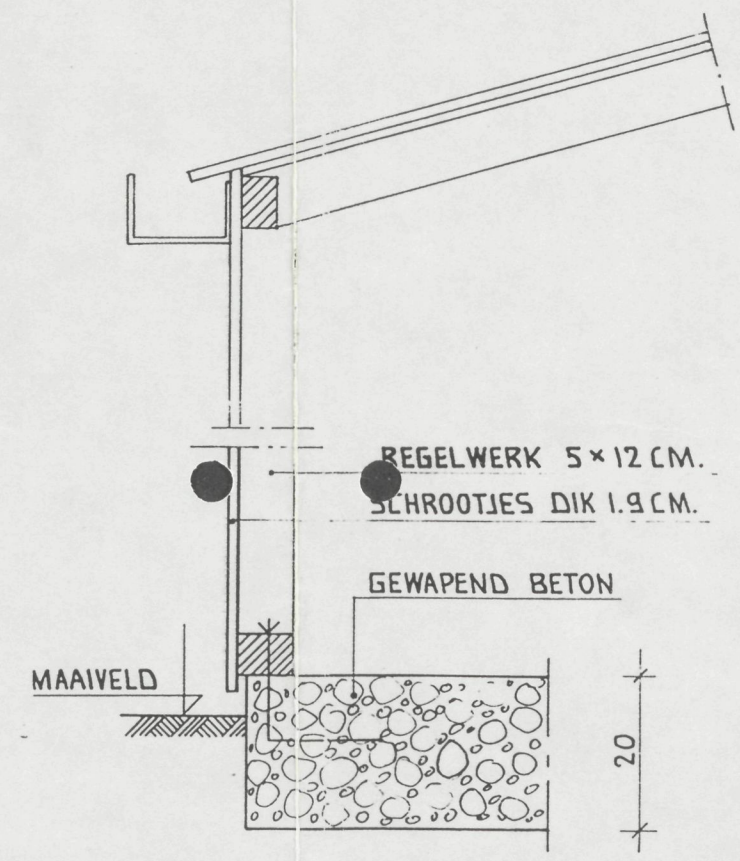

DOORSNEDE 1

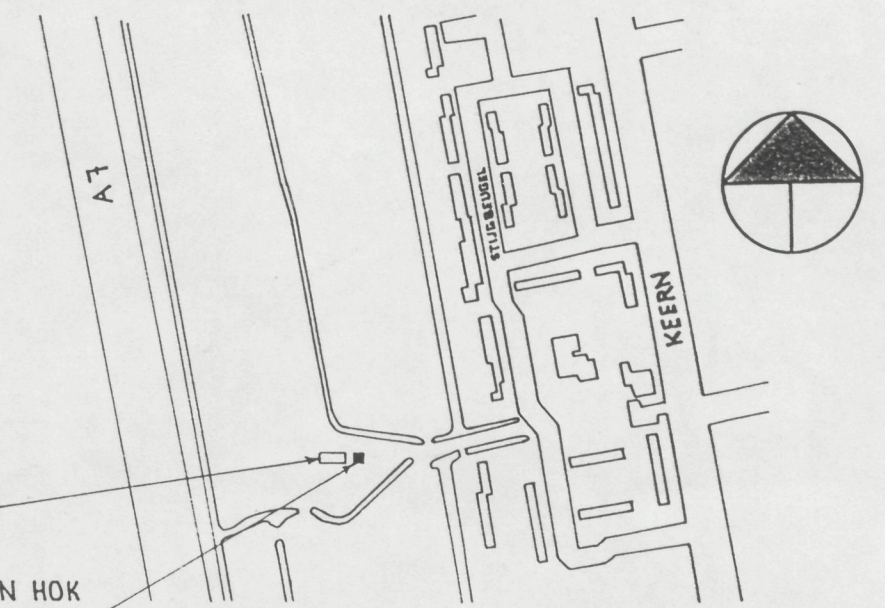

SITUATIE SCHAAL 1:5000

19870596

GET. d.d. 29.12.1987 Khe.
 NR. V.T.V. 4
 FORMAAT : A3