



BESTAANDE ZUIDGEVEL

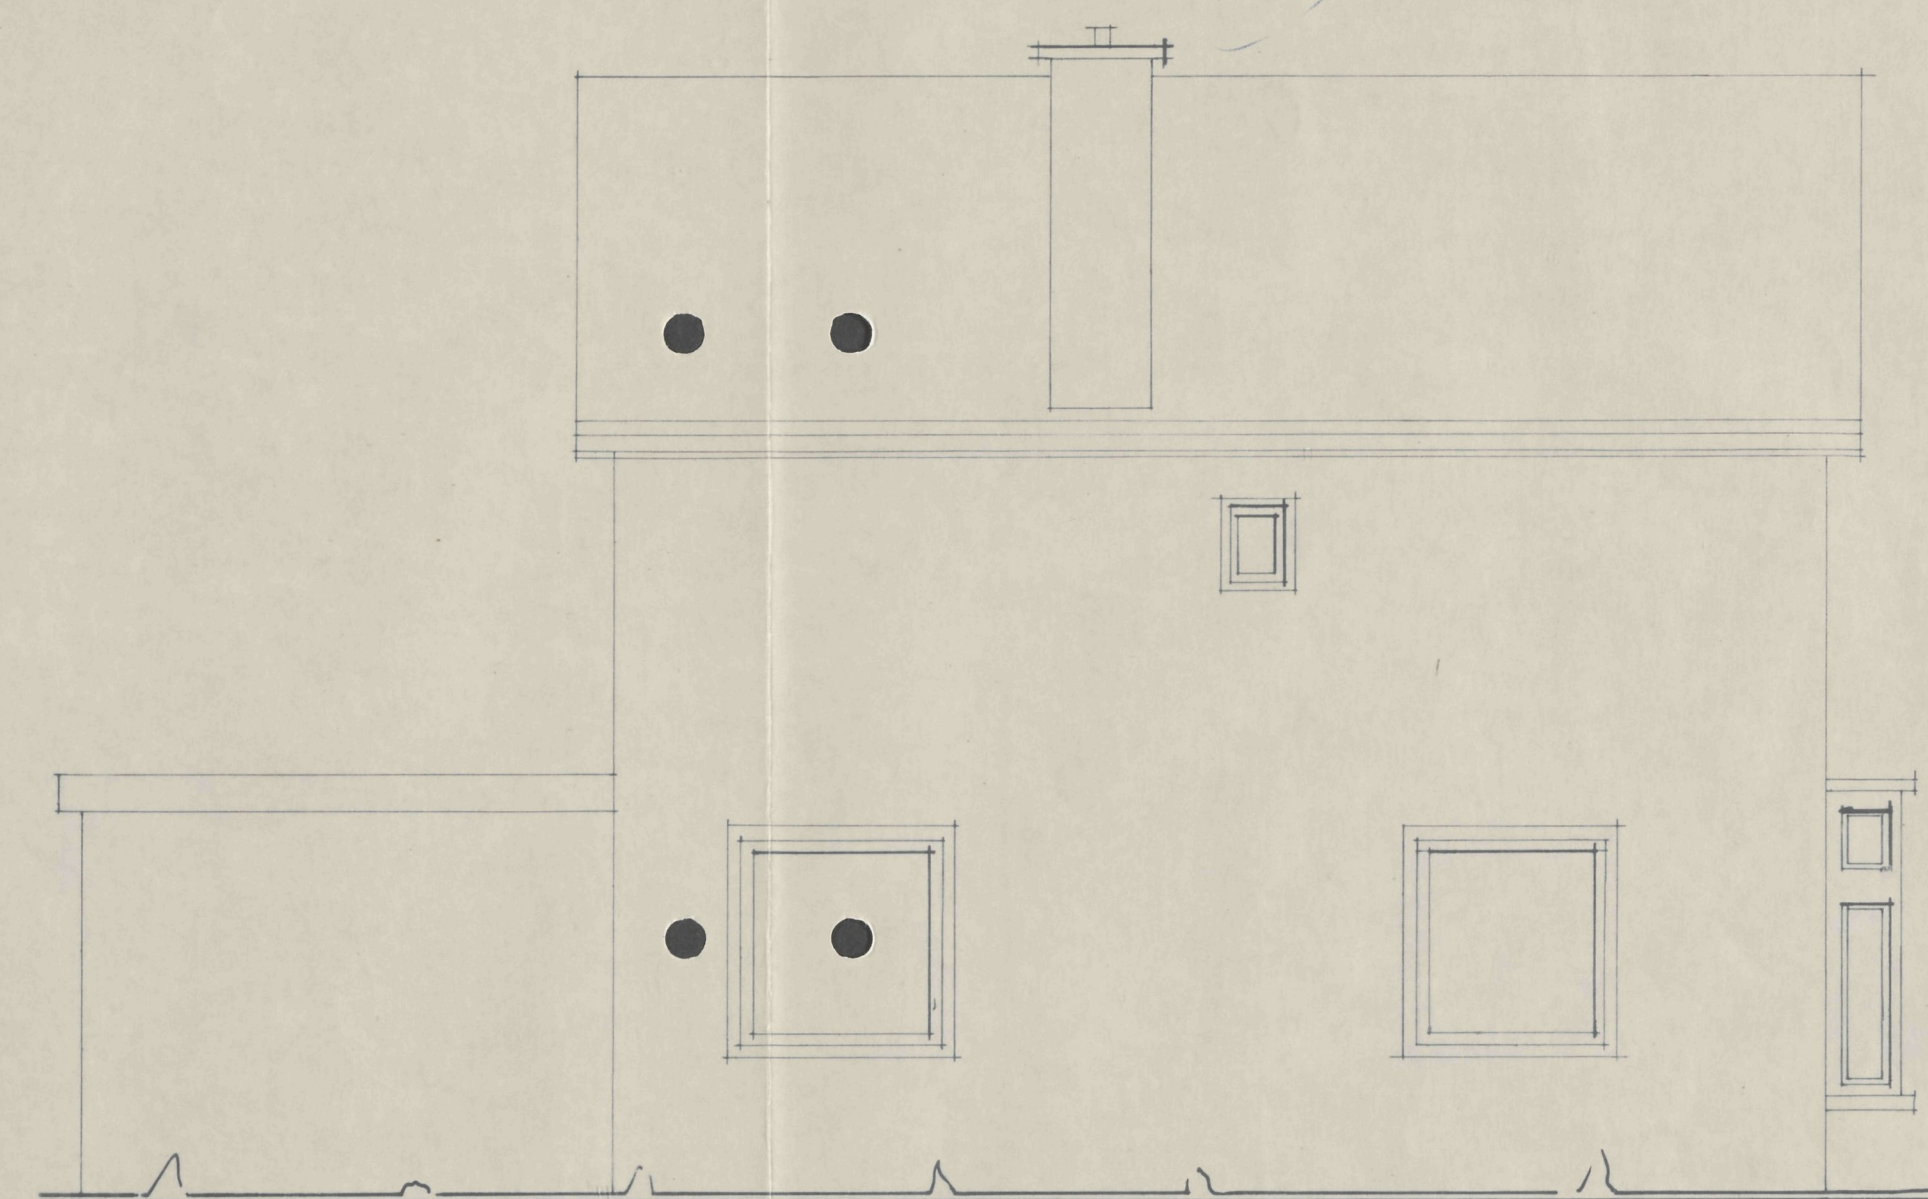


GEWIJZIGDE ZUIDGEVEL




BESTAANDE WESTGEVEL

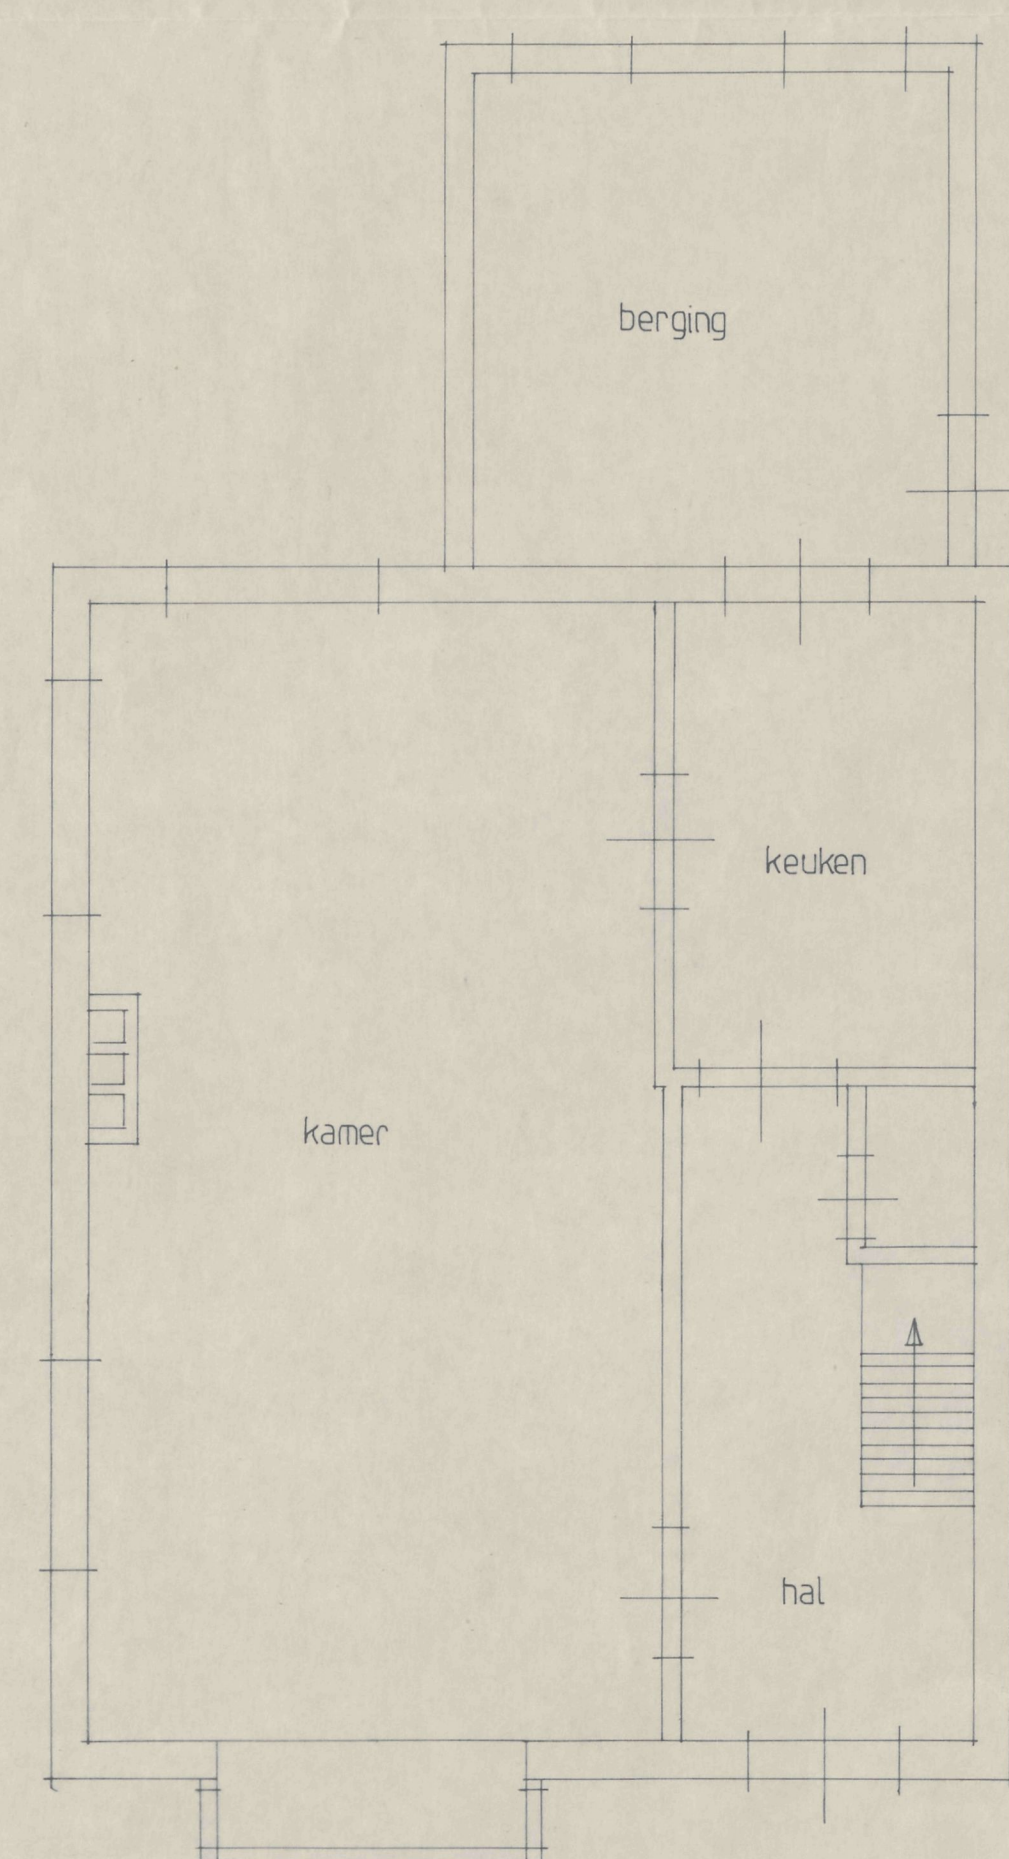

BESTAANDE PLATTEGROND

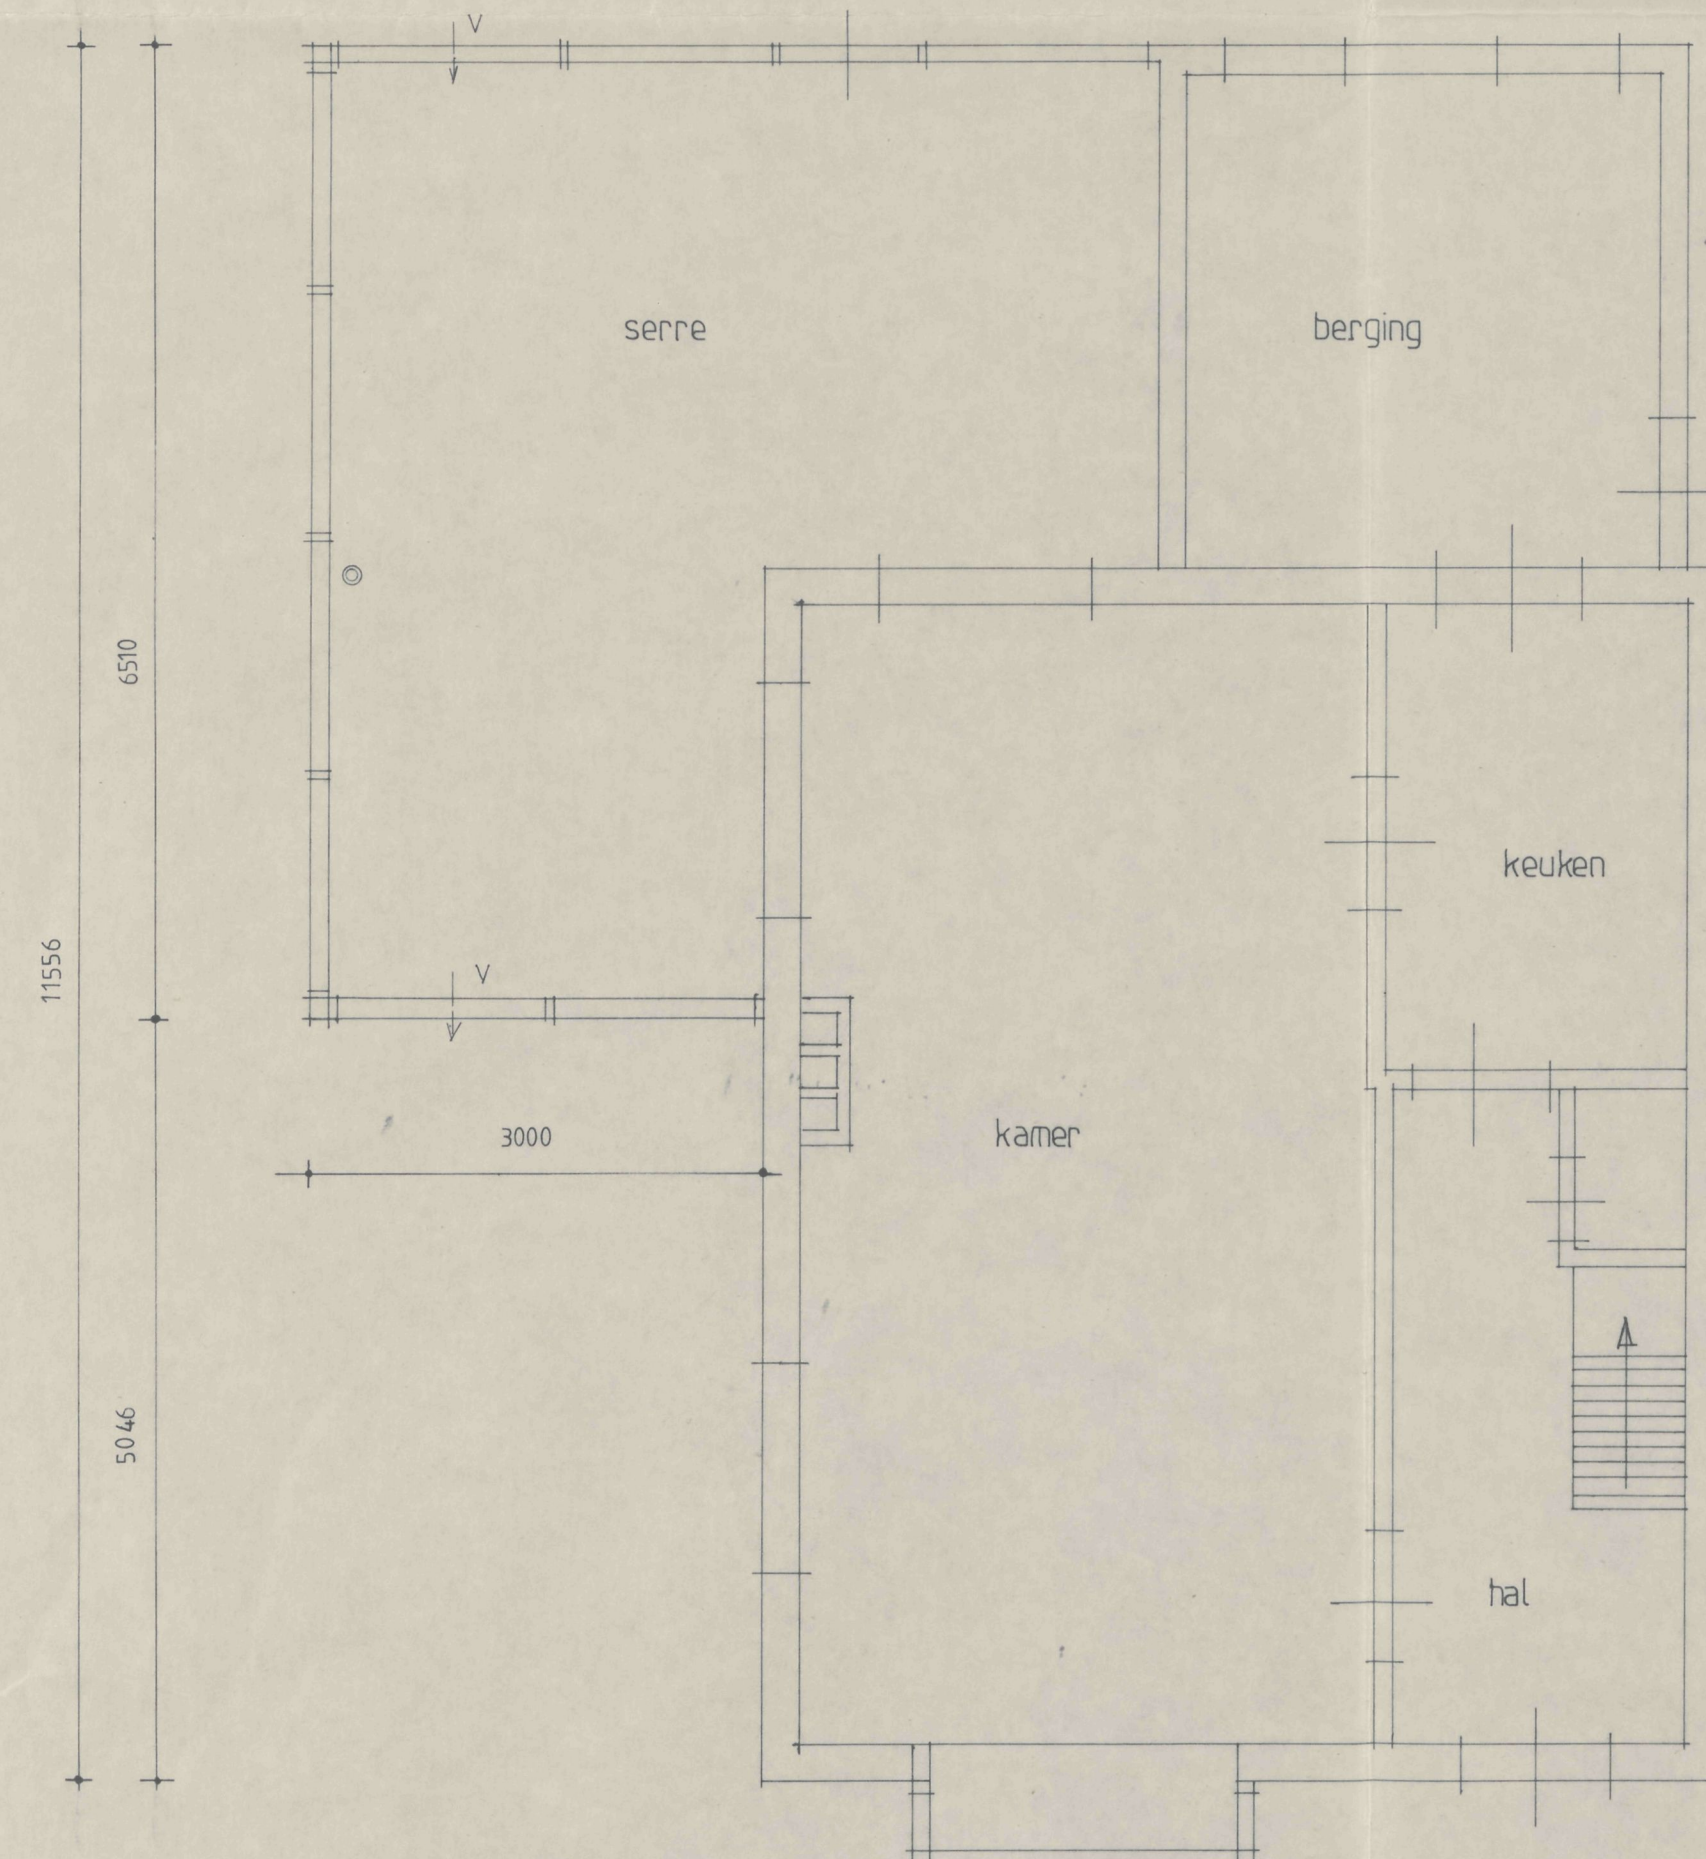

GEWIJZIGDE PLATTEGROND

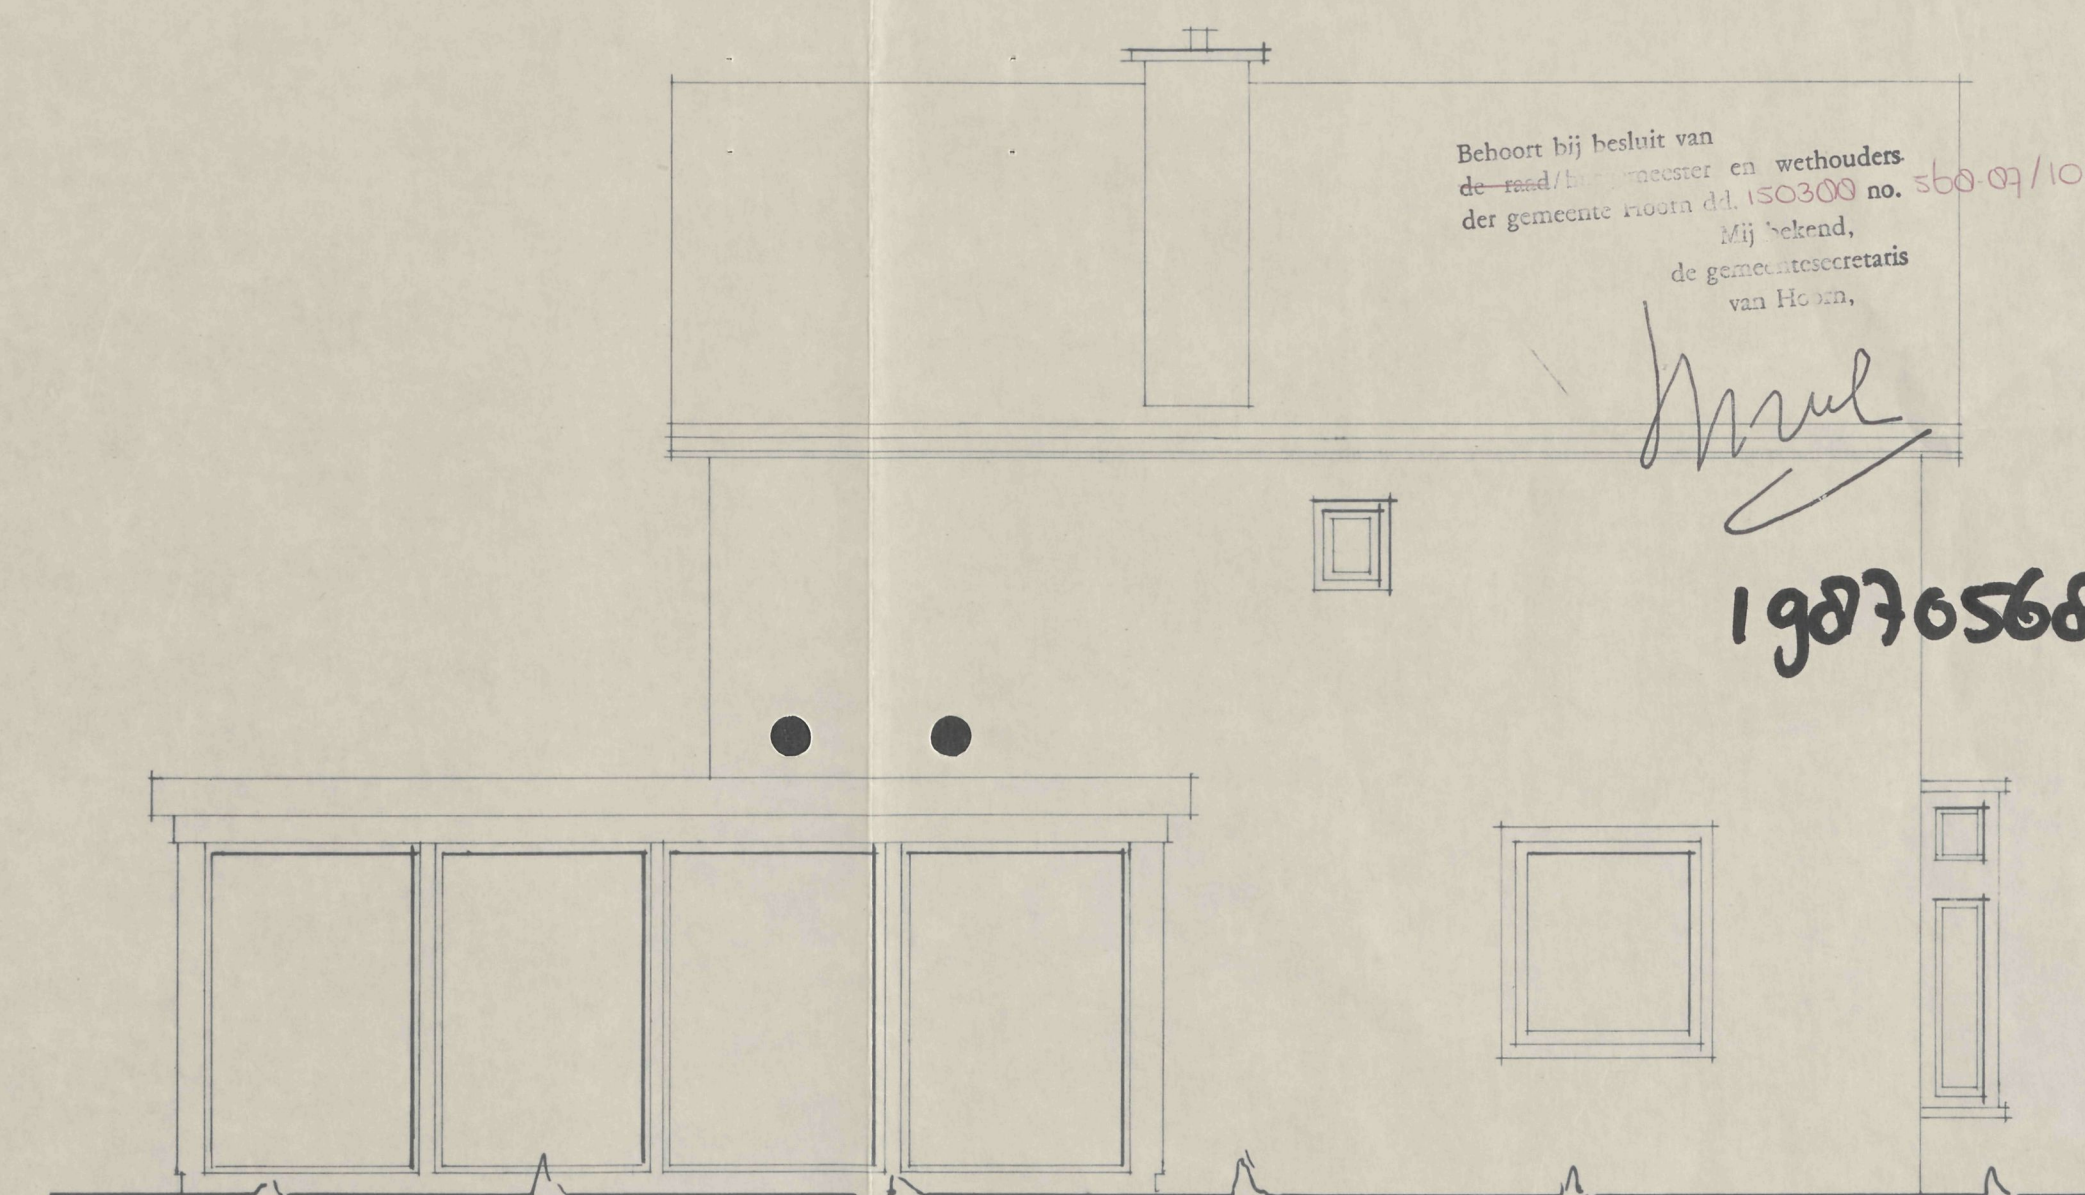

GEWIJZIGDE WESTGEVEL

Behoort bij besluit van
de raad/bestuur en wethouders
der gemeente Hoorn d.d. 150300 no. 568 07/1032 00
Mij bekend,
de gemeentesecretaris
van Hoorn.


Handwritten signature

19870568


BOUW- en MILIEUZAKEN
HOORN
1 FEB. 1988
GEZIEN

INGEKOMEN
29 JAN. 1988
BOUW- en MILIEU-
ZAKEN




betreft :	aanbouw serre.	onderwerp :	gevels en plattegronden.
opdrachtgever :	ben de haan	get :	T.S.
datum :	16-1-88	schaal :	1 : 50.
formaat :	A1.	no :	1

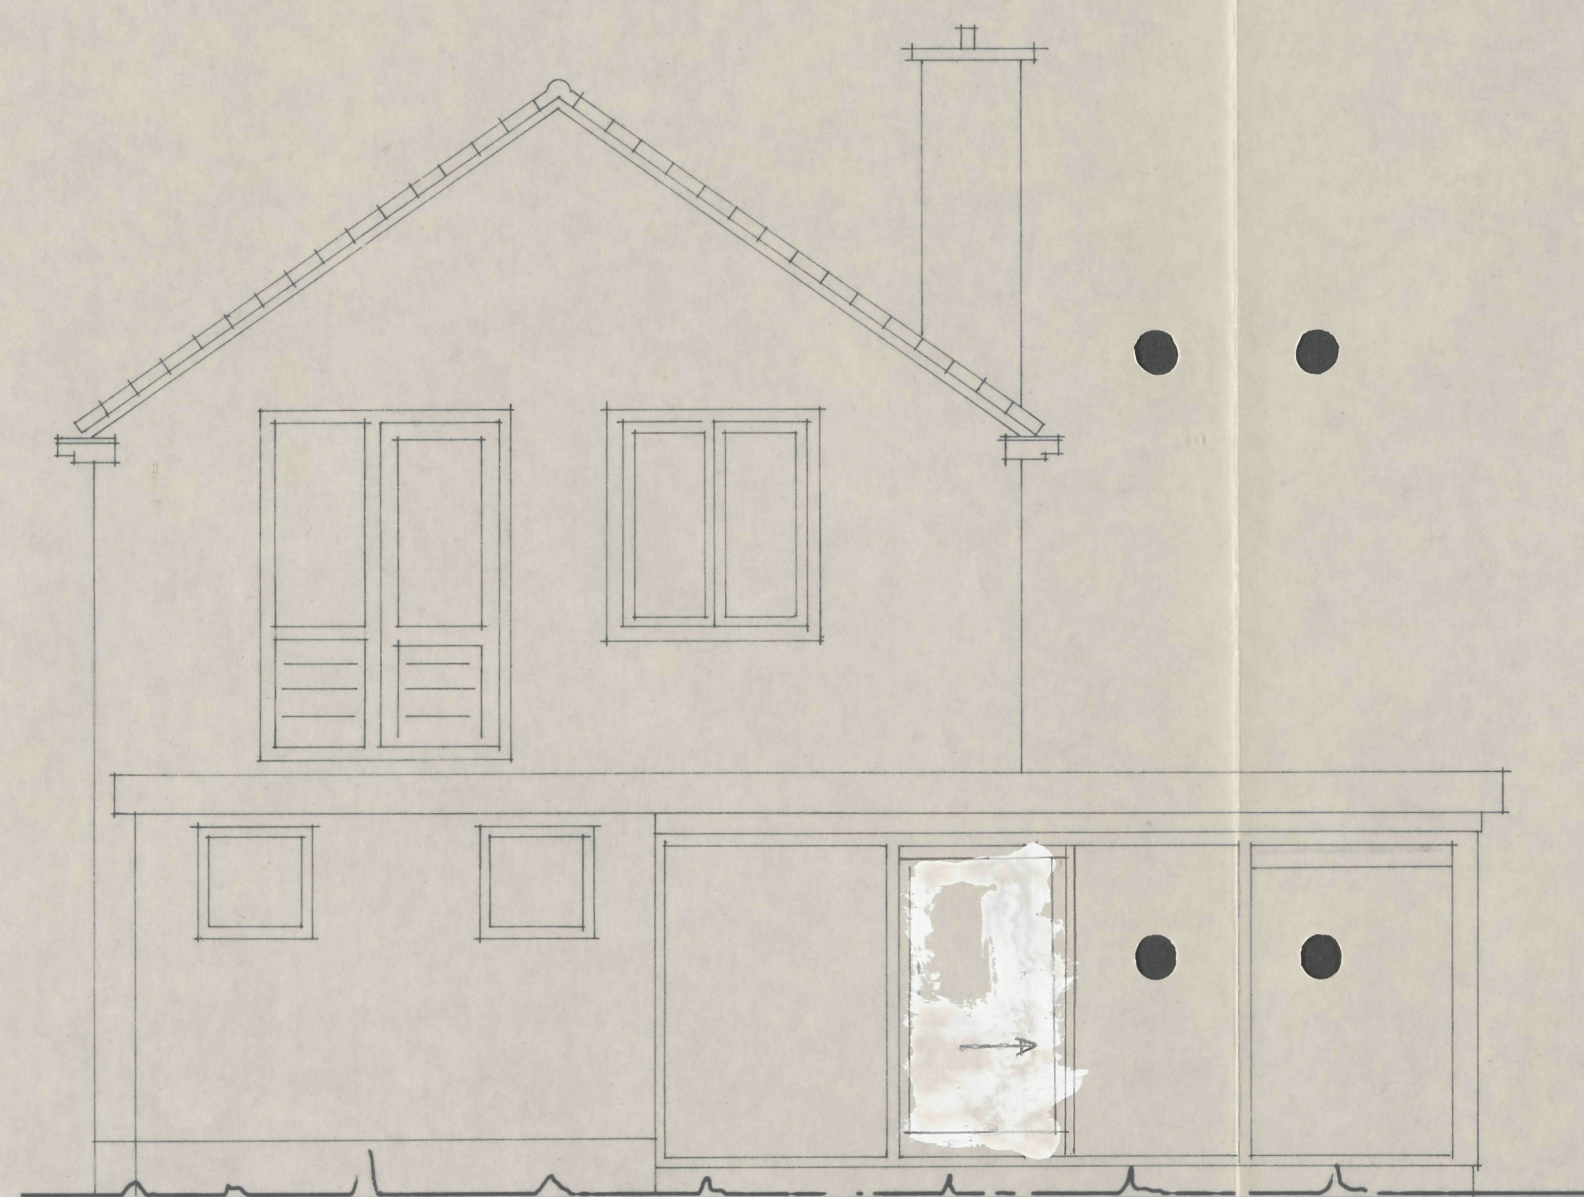

GEWIJZIGDE NOORDGEVEL

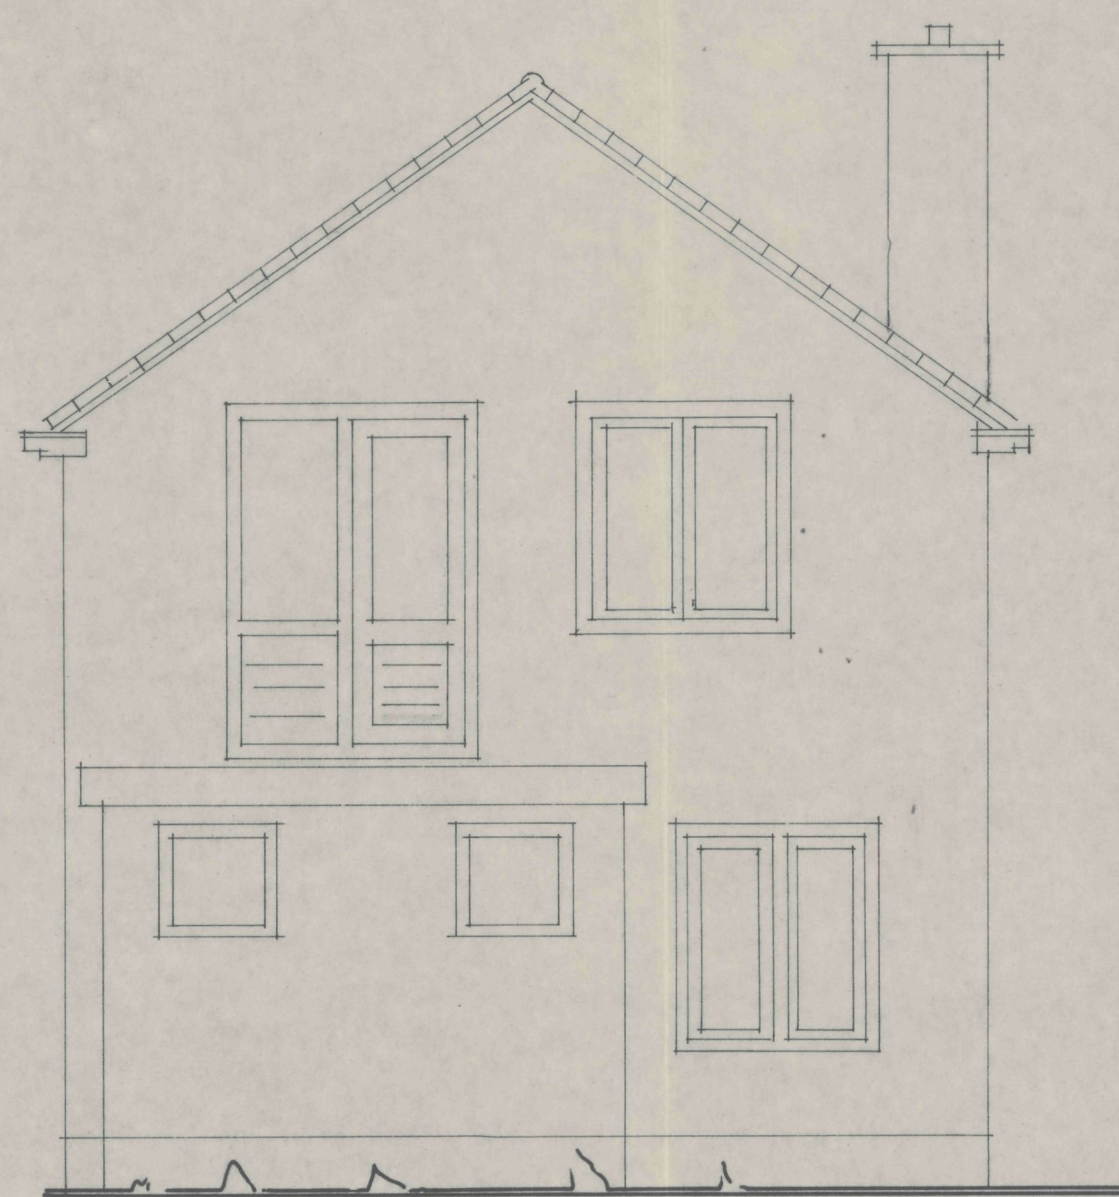

BESTAANDE NOORDGEVEL

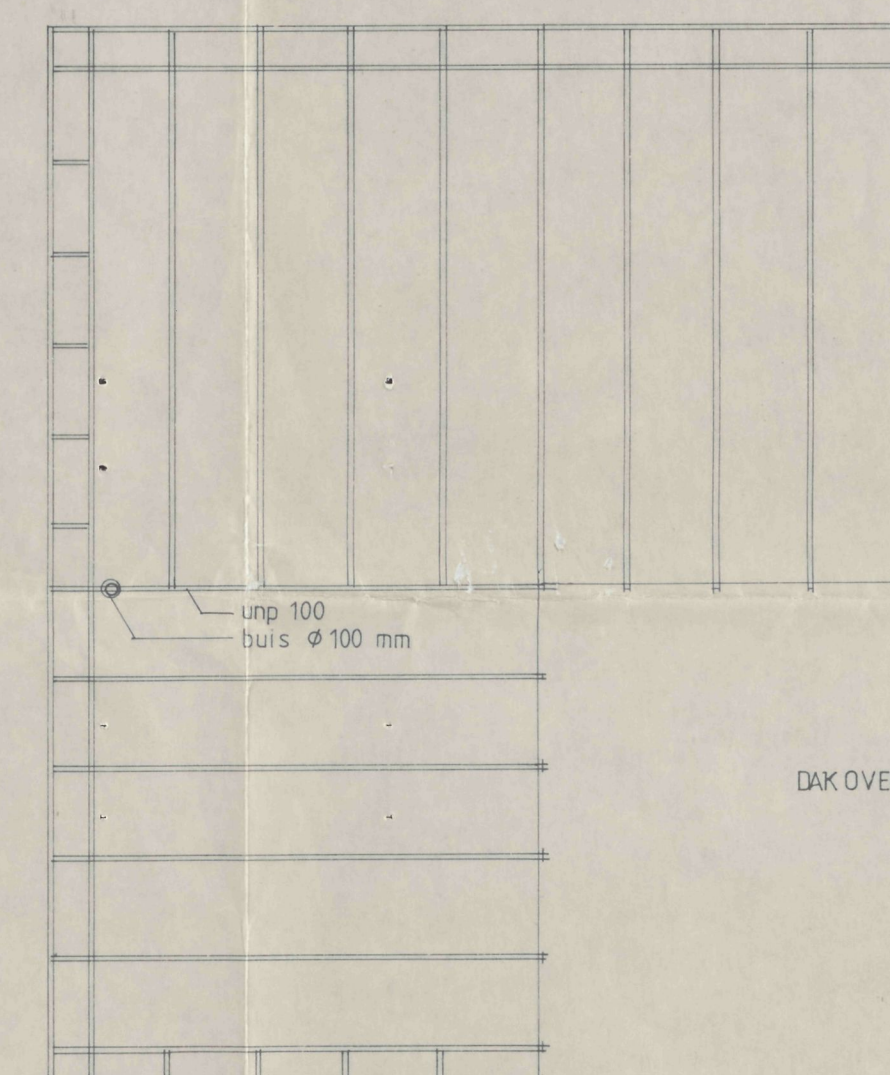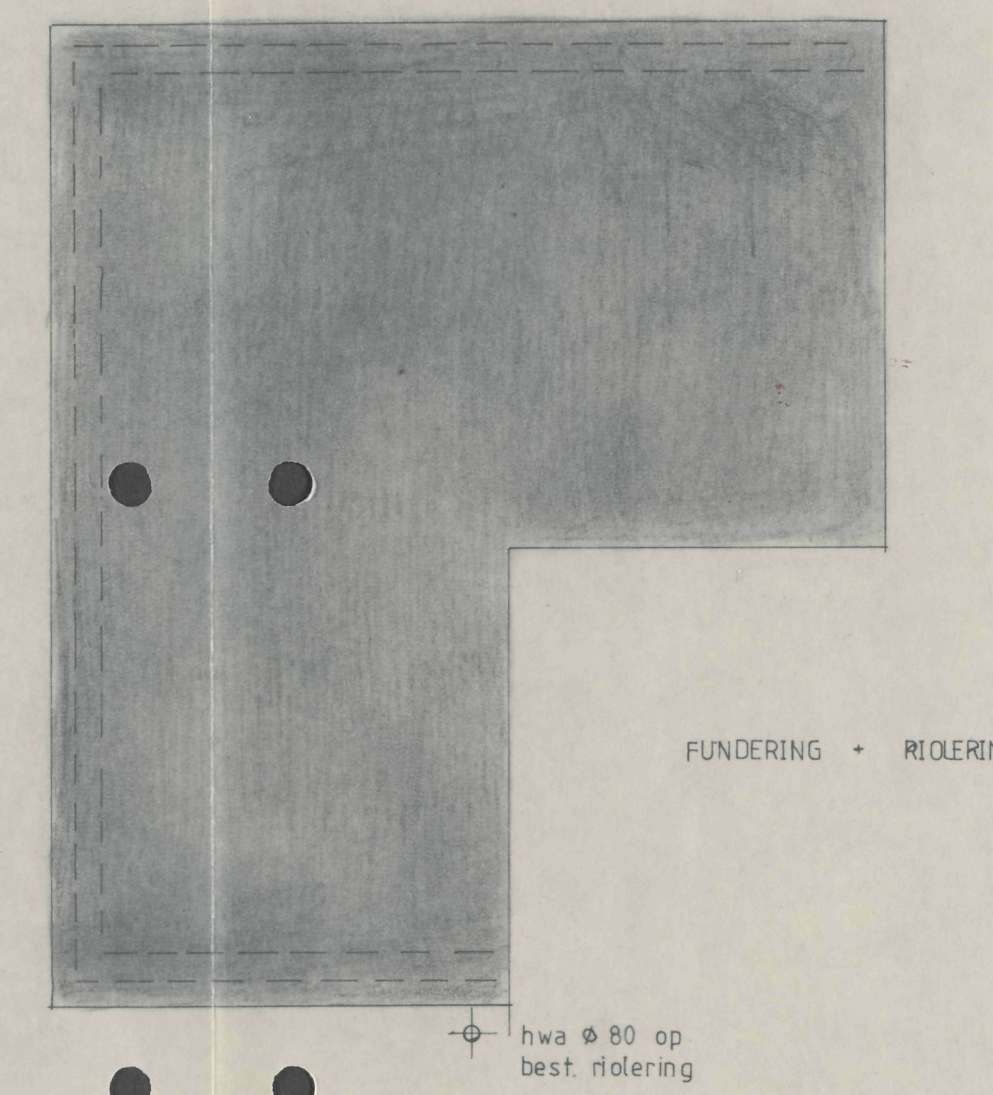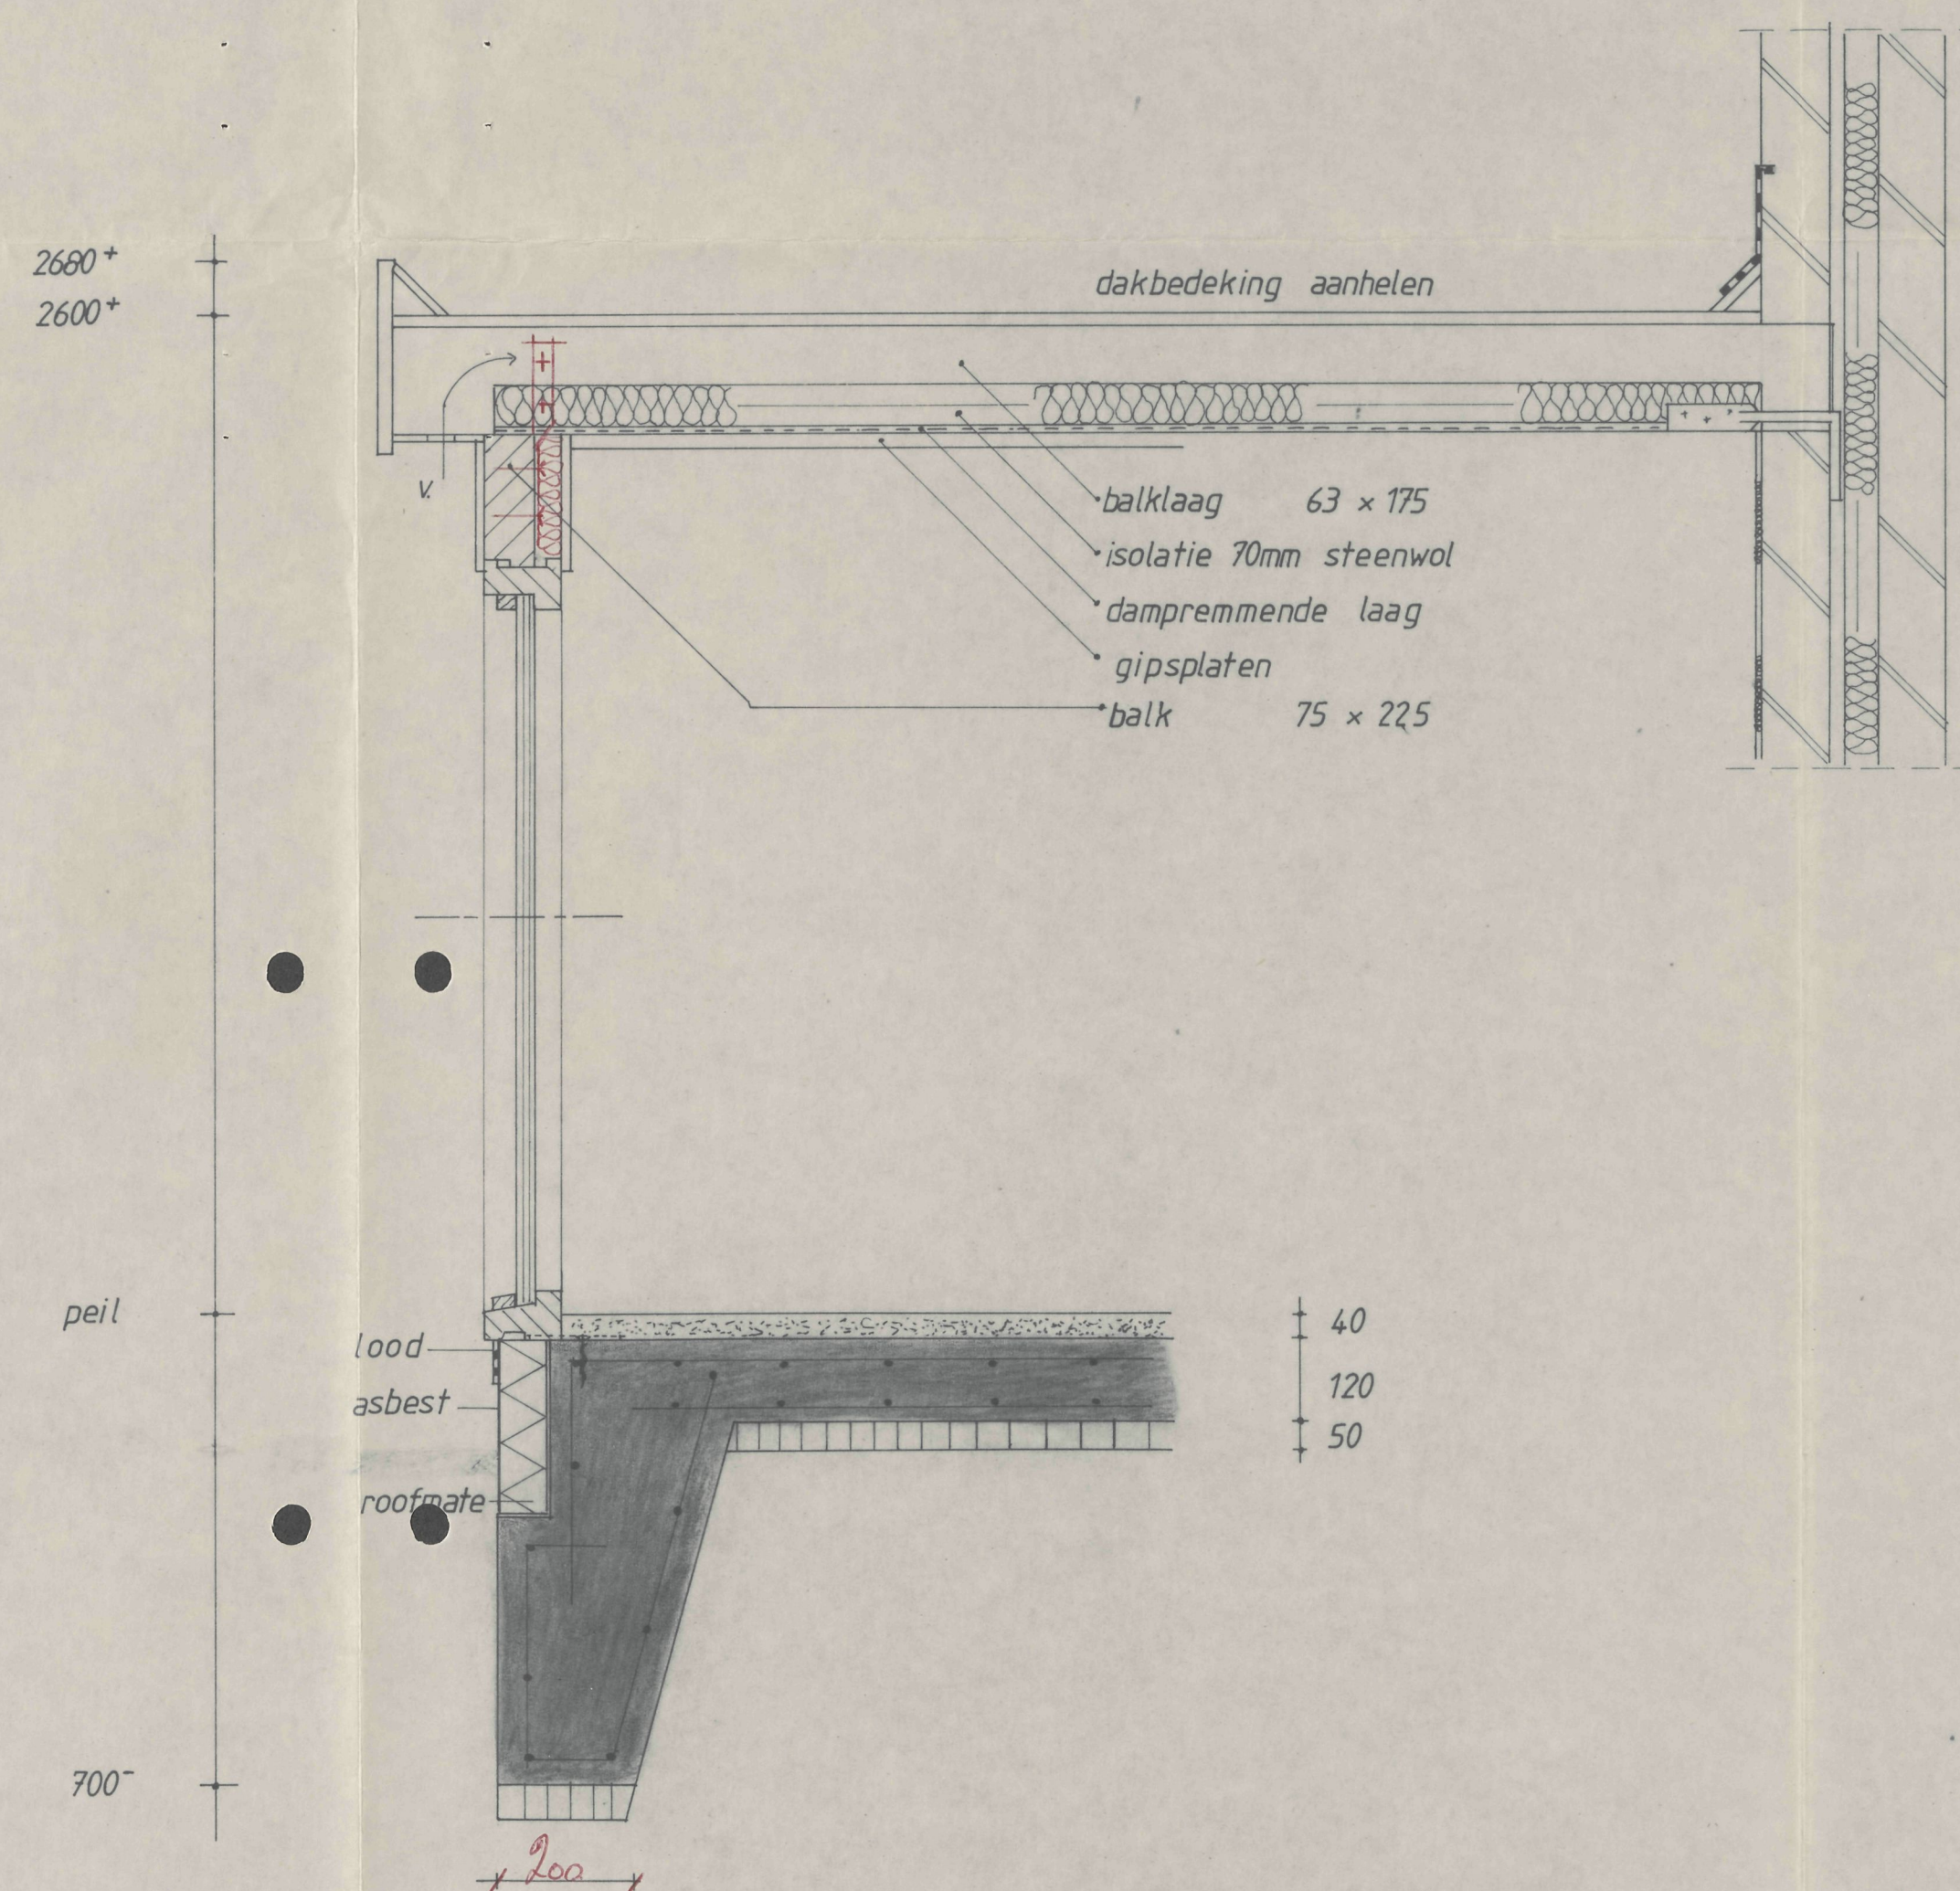


balken 63 x 175 mm
hoh 600 mm

DAK OVERZICHT

Behoort bij besluit van
de raad van de gemeente en wethouders
der gemeente Hoorn dd 150300 no. 560 09/103200
Nij belend,
de gemeentesecretaris
van Hoorn,

M. Mul
19870568

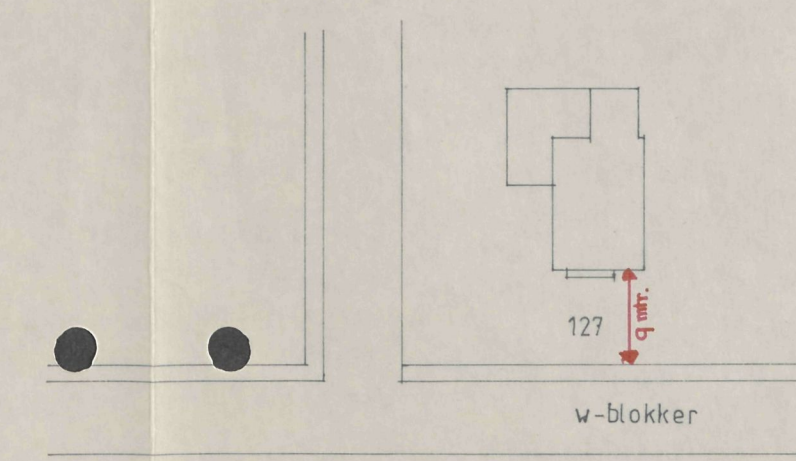

situatie : schaal 1 : 500 sectie na
gemeente Hoorn

BOUW- en MILIEUZAKEN
HOORN
1 FEB. 1988
GEZIEN

INGEKOMEN
29 JAN. 1988
BOUW- en MILIEU-
ZAKEN

betreft:	aanbouw serre.	onderwerp:	gevels en doorsnede.
opdrachtgever:	Ben de Haan	westerblokker 127.	get T.S
datum:	25-12-87	schaal	1:50 / 1:10
		formaat:	A1
		no:	2