


VOORGEVEL


LINKER ZIJGEVEL

ACHTERGEVEL


RECHTER ZIJGEVEL

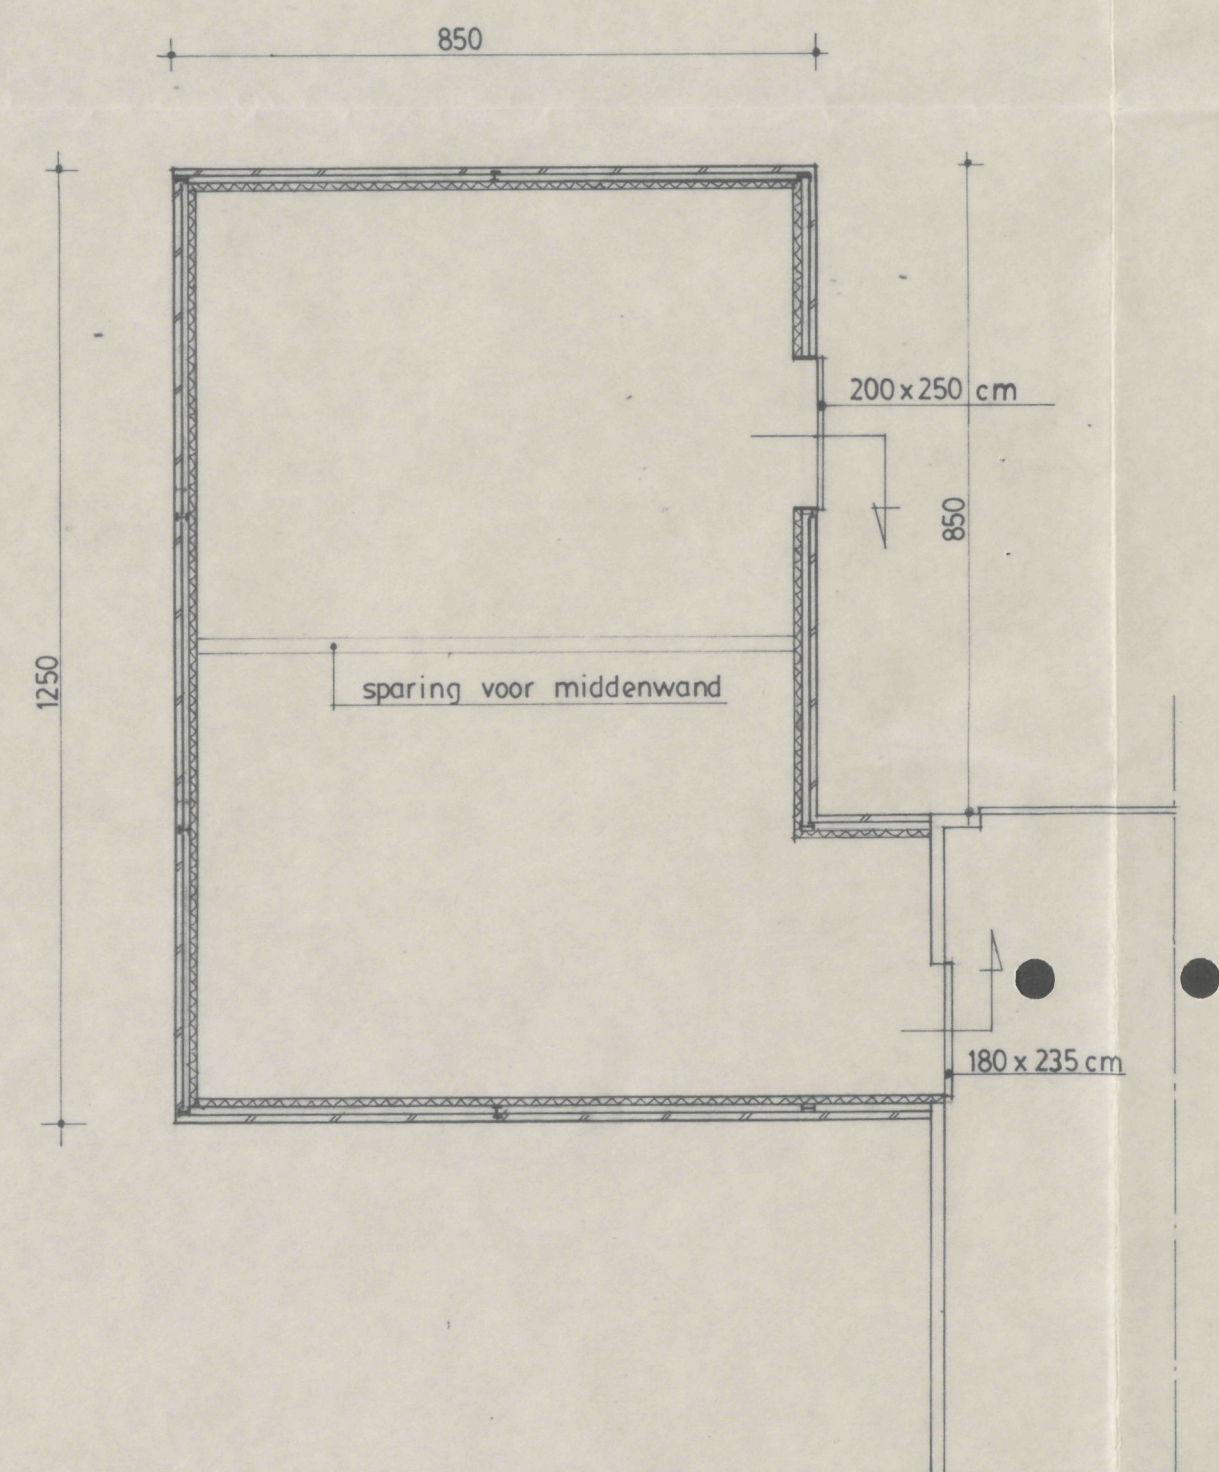


PLATTEGROND

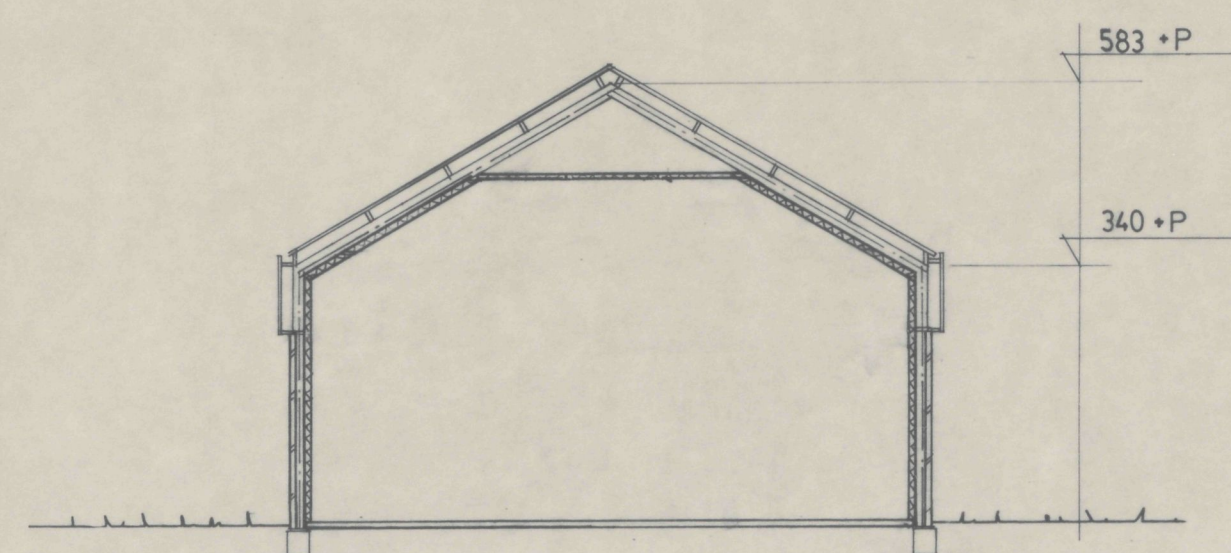


DOORSNEDE

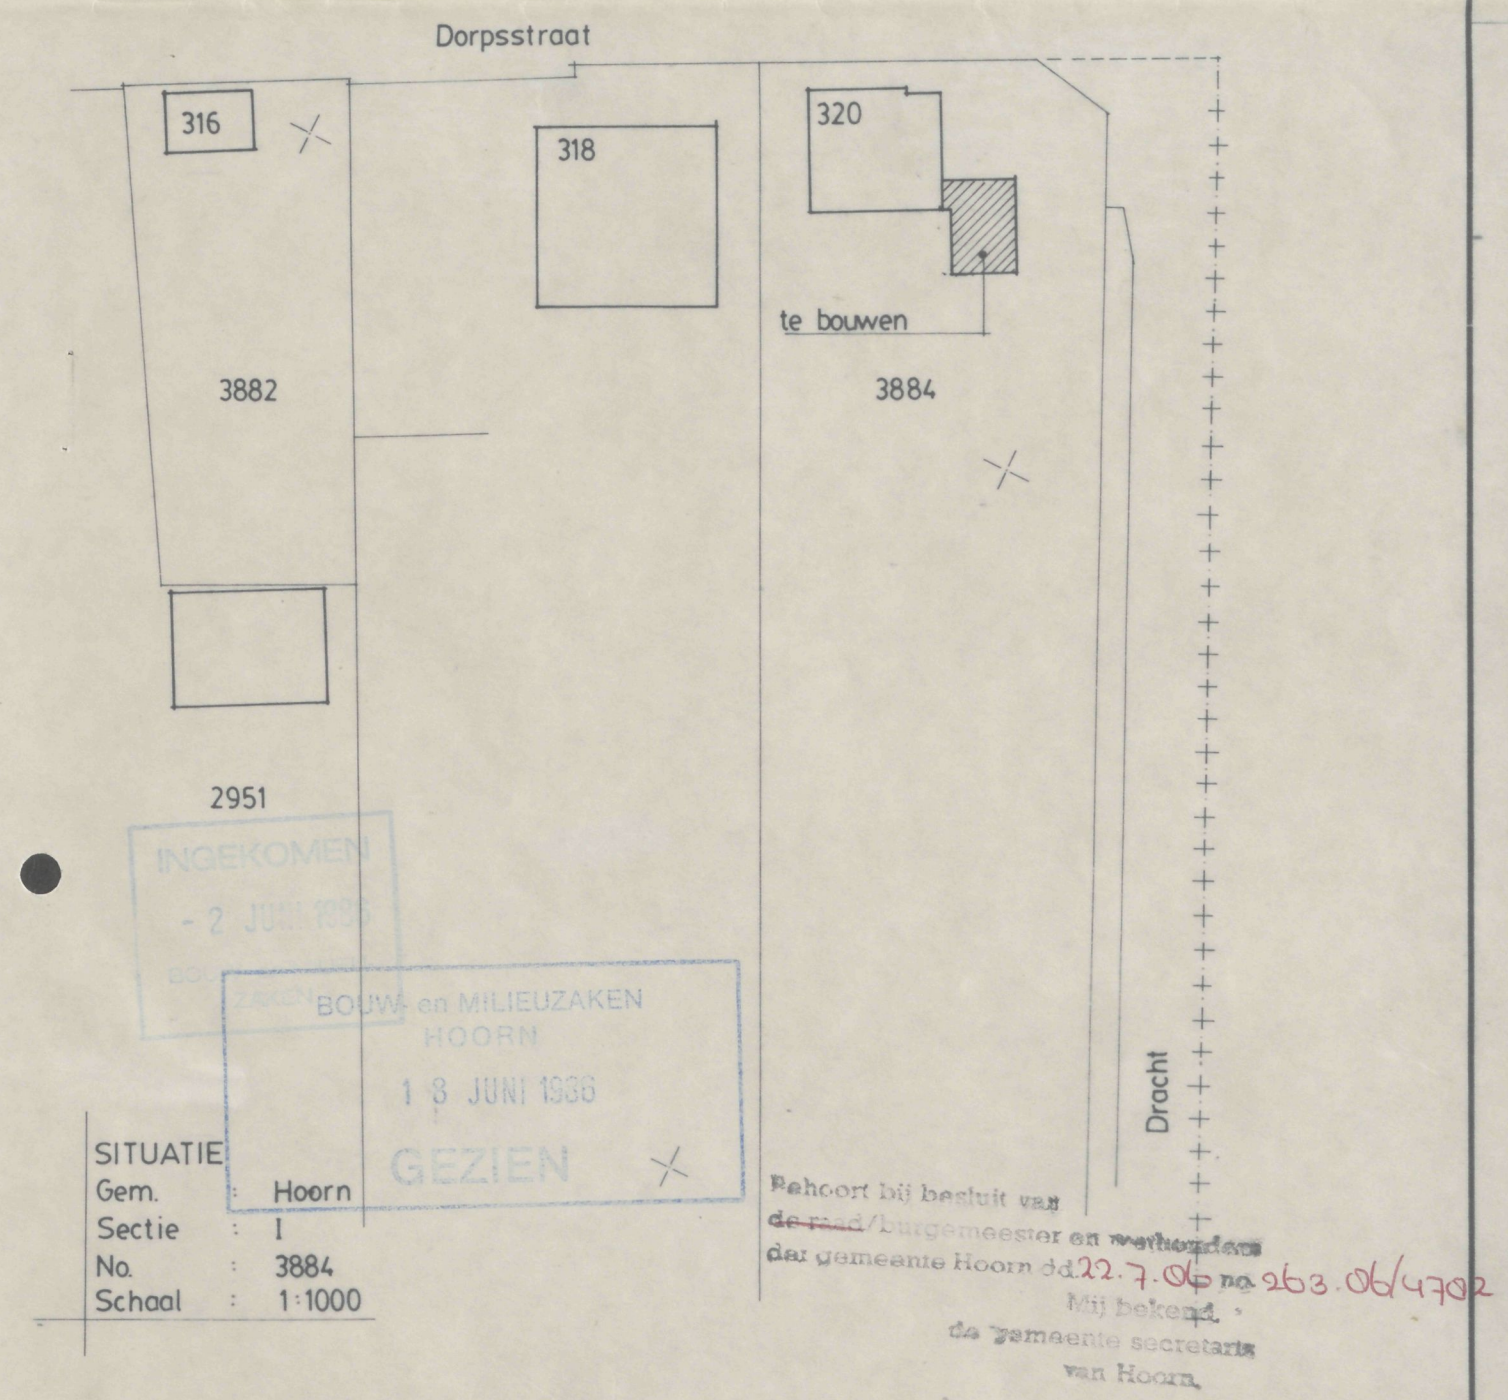


SITUATIE

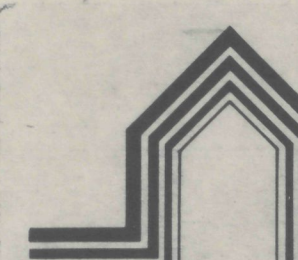
		b.v. bouwbedrijf C. Peerdeman & Zn	
DORPSSTRAAT 282 1689 GK ZWAAG TEL. 02292-1597 BGG. 2328		SCHAAL: 1:100	
PROJECT: VERNIEUWEN BEDRIJFSRUIMTE		AANTAL TEK.: 1	
PRINCIPAAL: P.J. Sjerps Dorpsstraat 320 Zwaag		TEK. NR.: 1-303-86	
PERCEEL:		DATUM: 22-5-'86	
GET. A. Boon		WIJZIGING:	

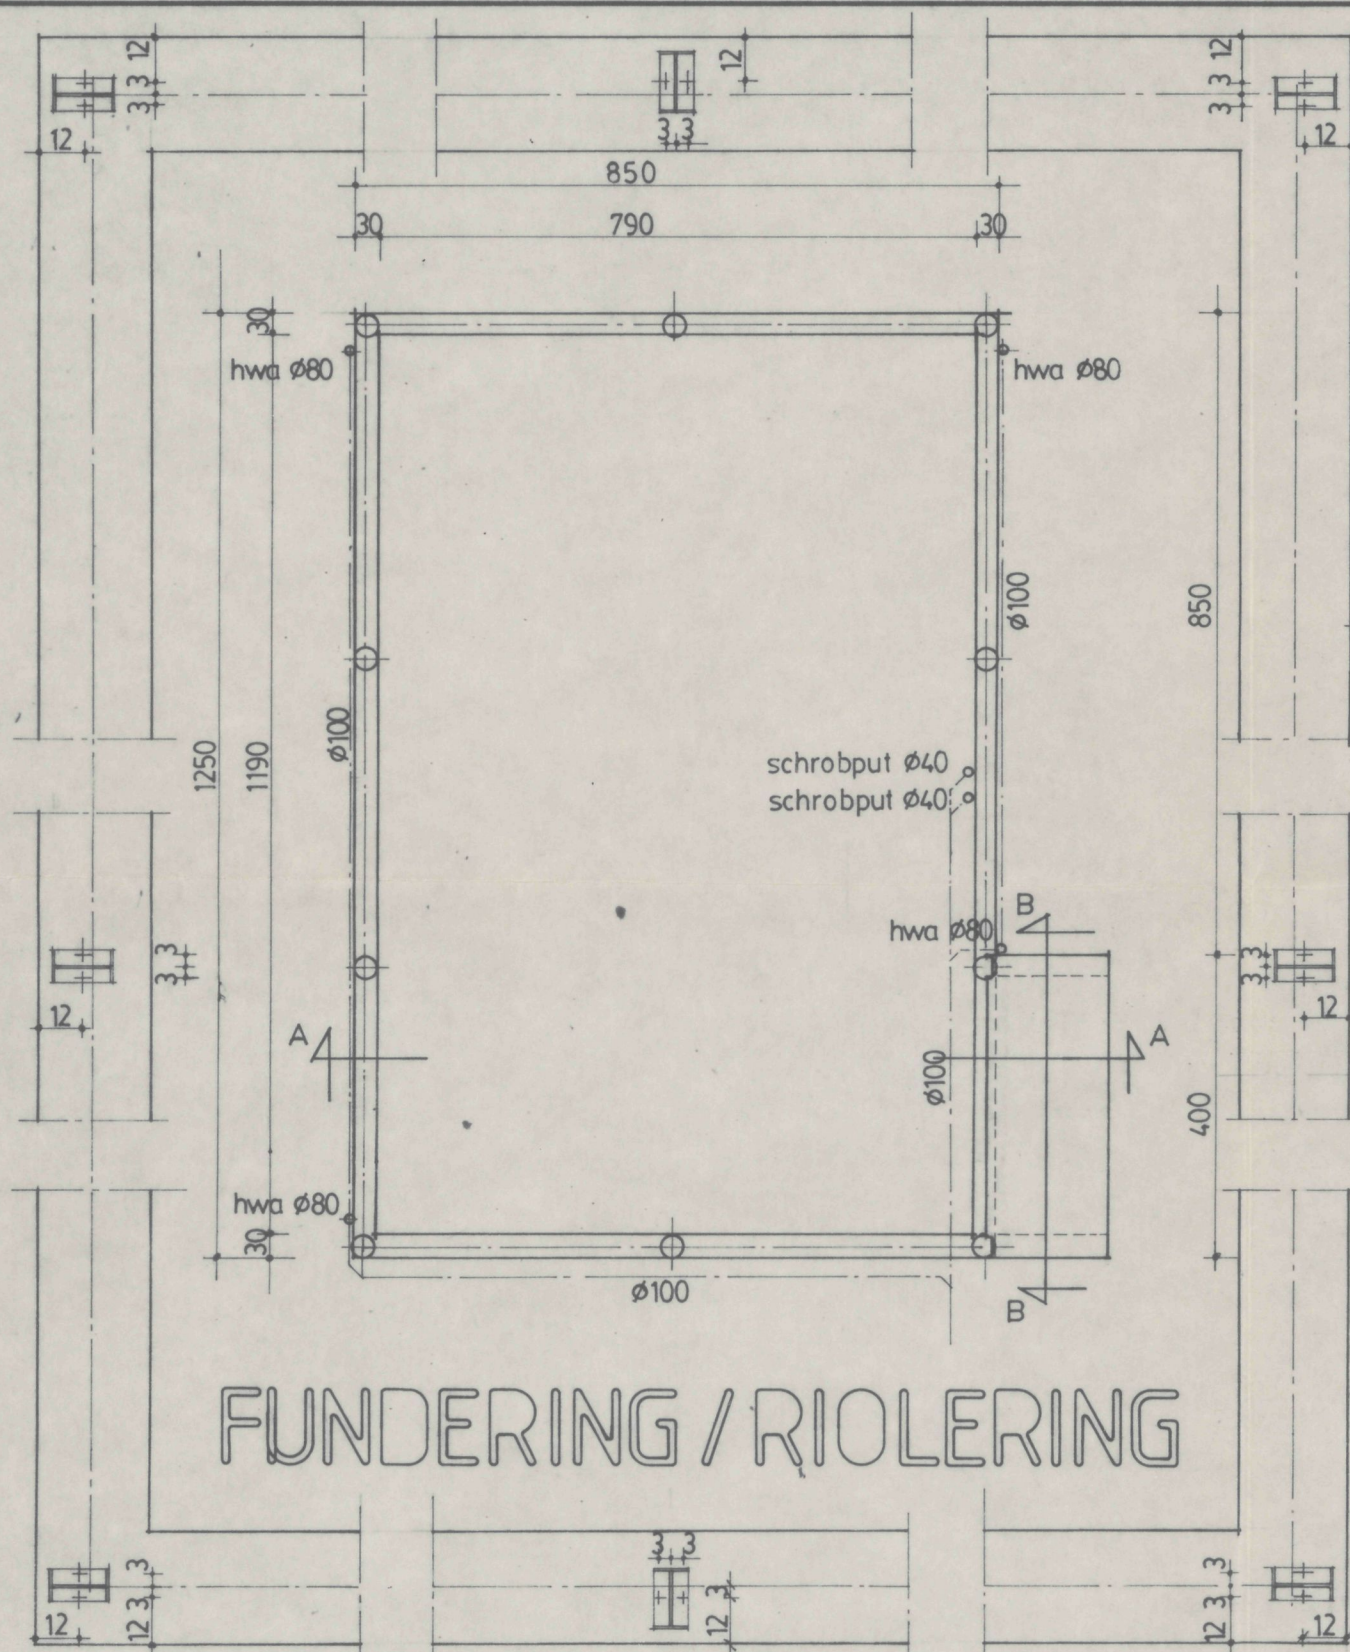


FUNDERING / RIOLERING

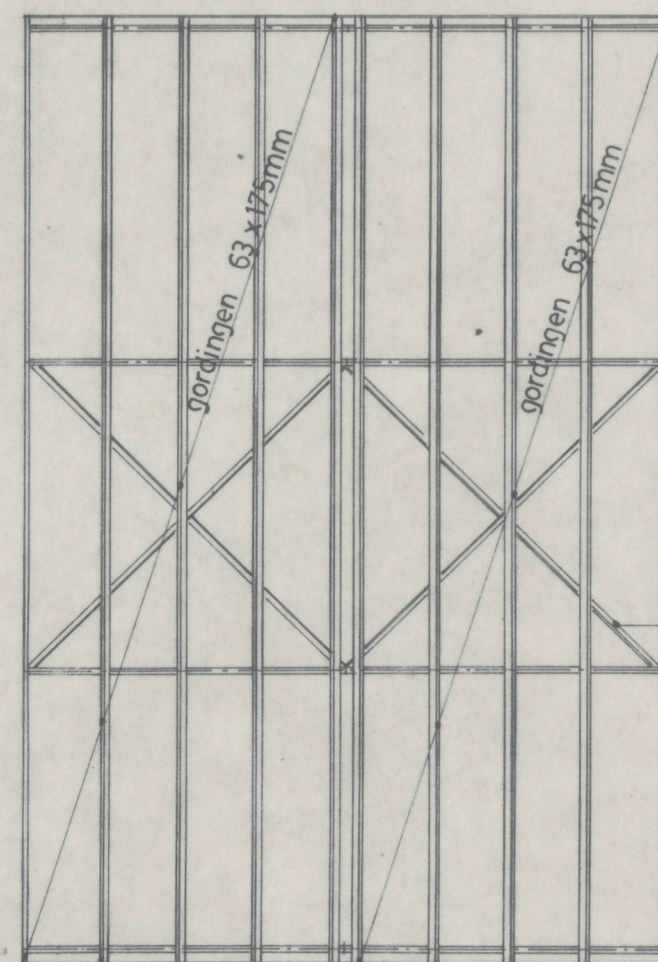

KAPPLAN

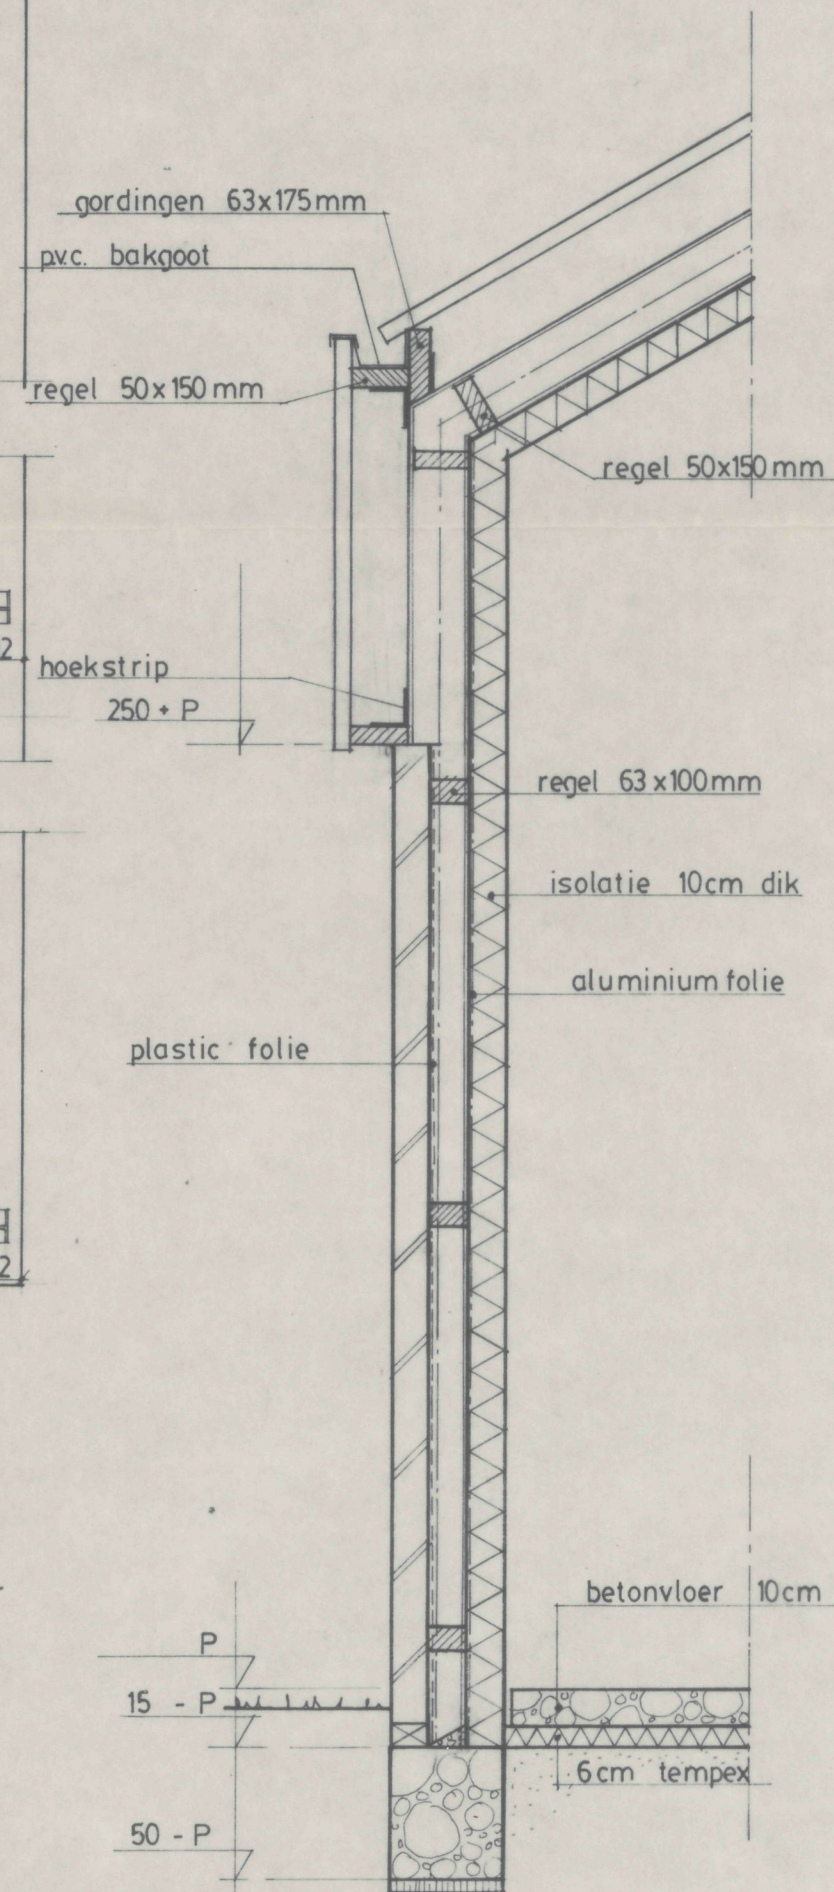

DOORSNEDE A-A

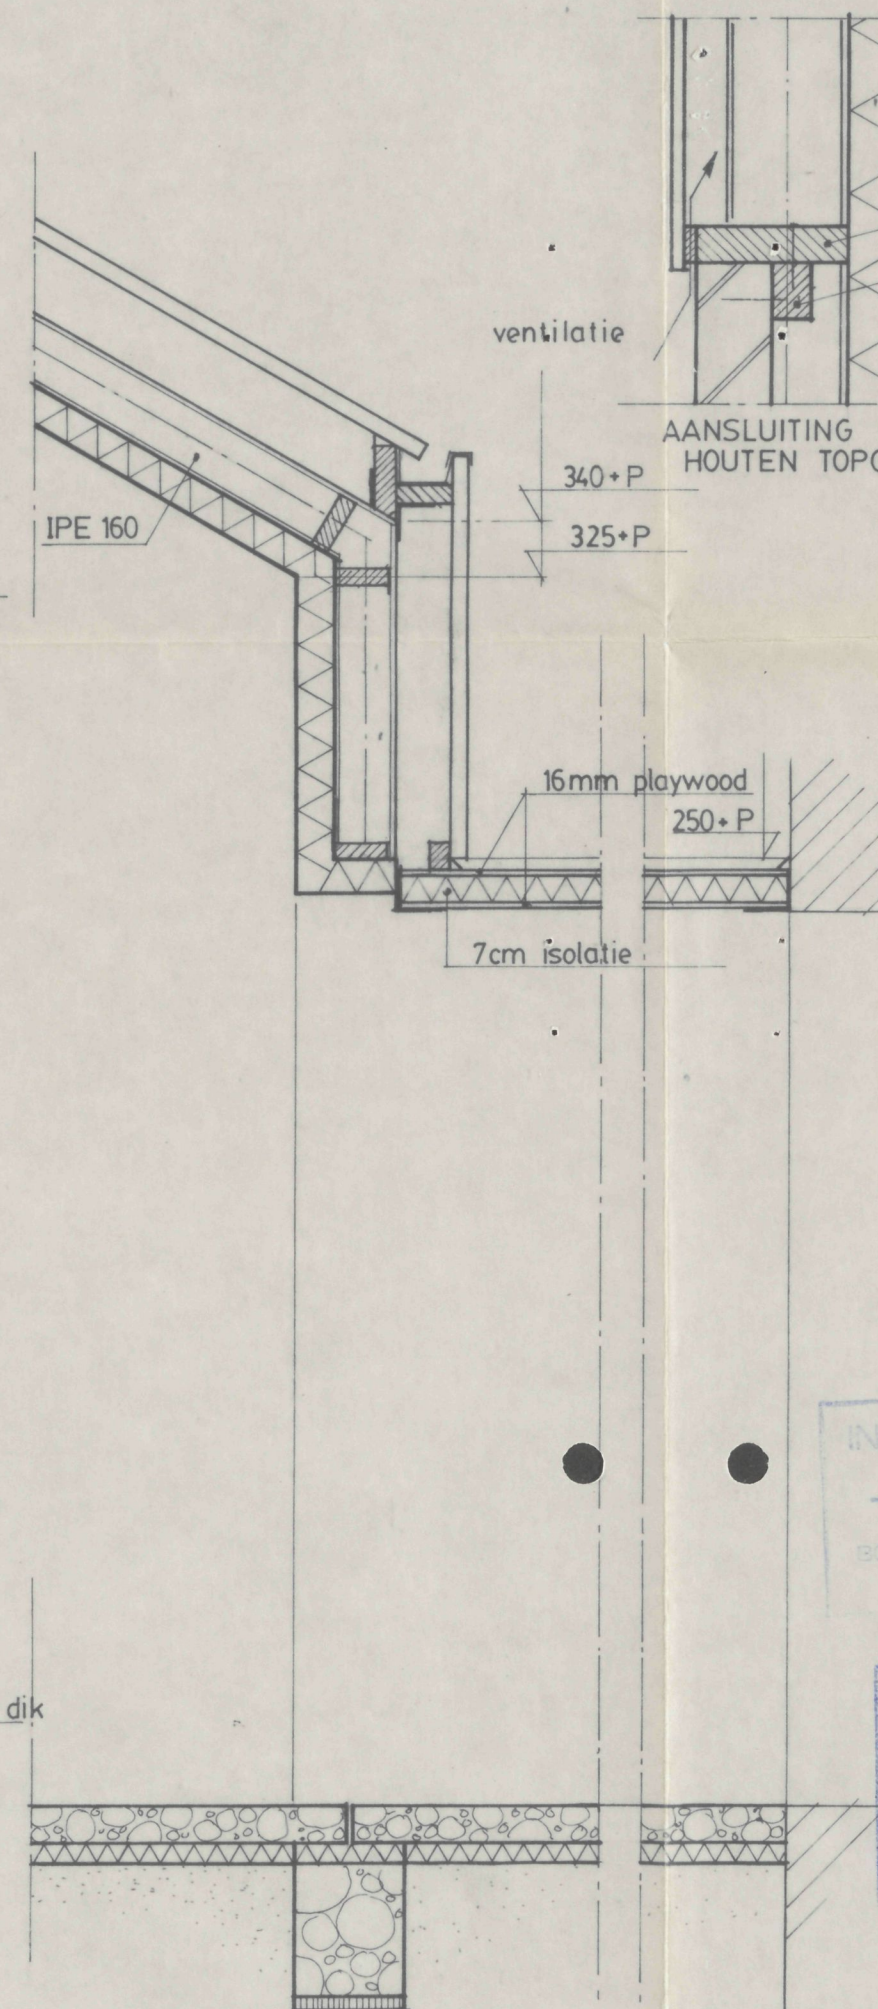

DOORSNEDE B-B 19860263

DETAIL 1

INGEKOMEN
- 2 JUNI 1985
BOUW- en MILIEU-
ZAKEN

BOUW- en MILIEU-
ZAKEN
HOORN
18 JUNI 1985
GEZI

Behoort in bezit van
de raad / wethouder en wethouder
der gemeente Hoorn dd. 22.7.86 no. 263.064792
Mij bekend
de gemeente secretaris
van Hoorn.

b.v.bouwbedrijf C.Peerdeman & Zn	
DORPSTRAAT 282 1689 GK ZWAAG TEL 02292-1597 BGG 2328	SCHAAL: 1:20 / 1:10 / 1:100
PROJECT: VERNIEUWEN BEDRIJFSRUIMTE	AANTAL TEK.: 2
PRINCIPAAL: P.J. Sjerps Dorpsstraat 320 Zwaag	TEK.NR.: 2 - 303-'86
PERCEEL:	DATUM: 23-5-'86
GET. A. Boon	WIJZIGING: