




bestaande noordgevel

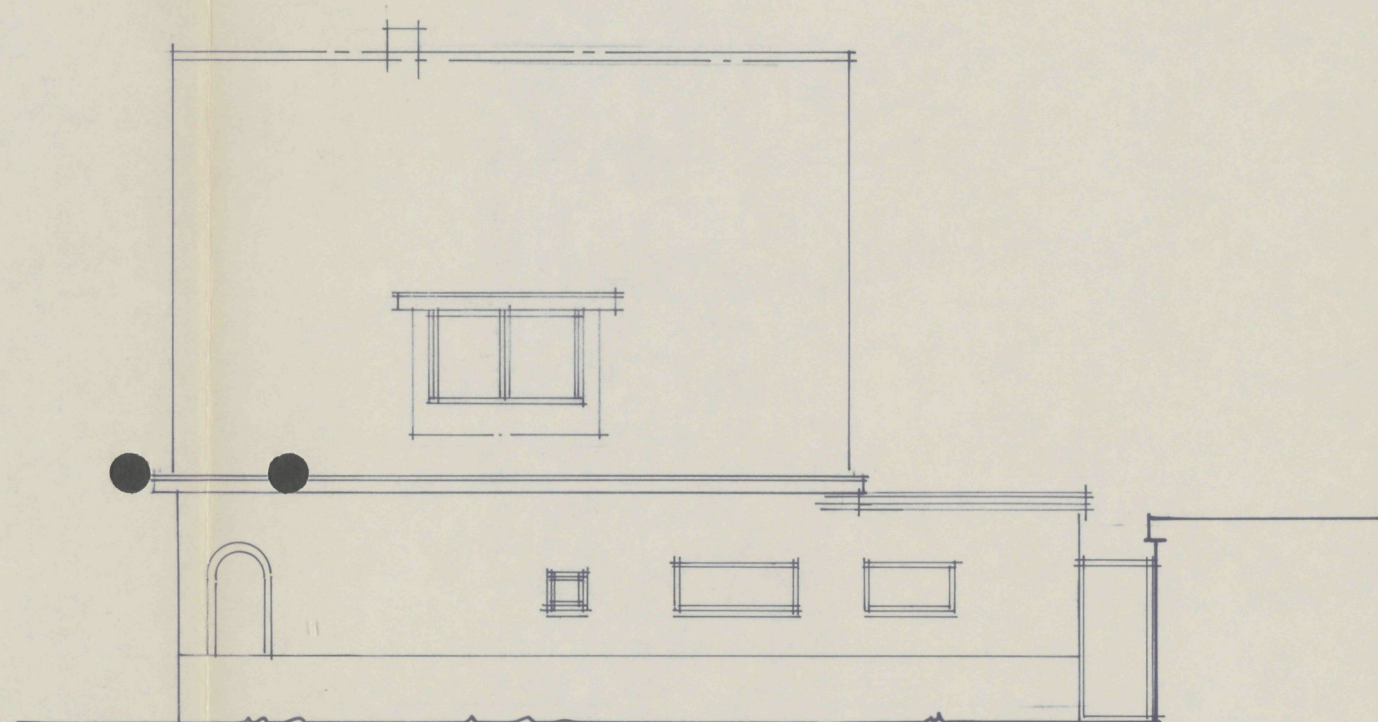


bestaande westgevel

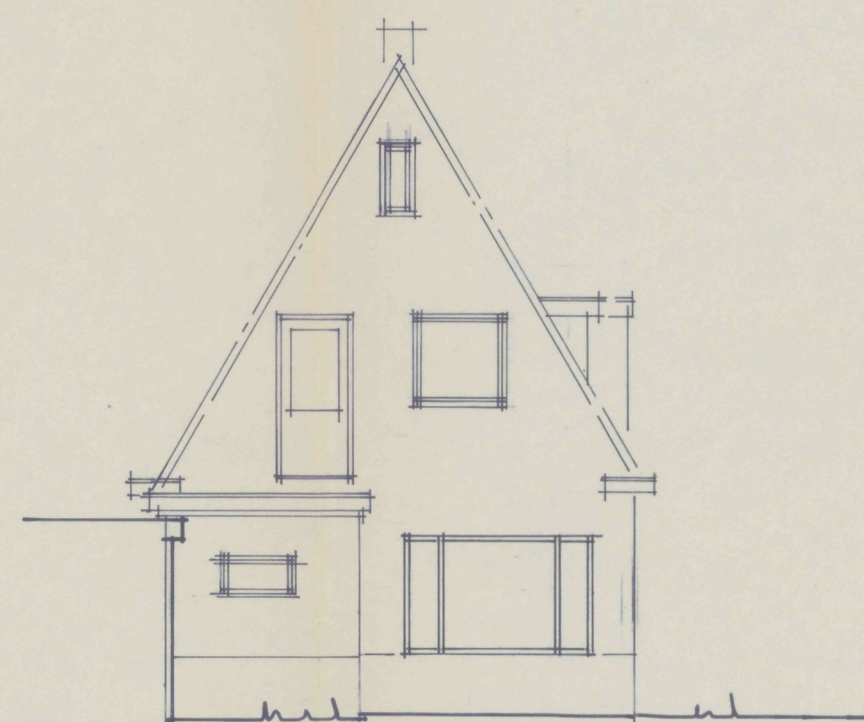

bestaande zuidgevel

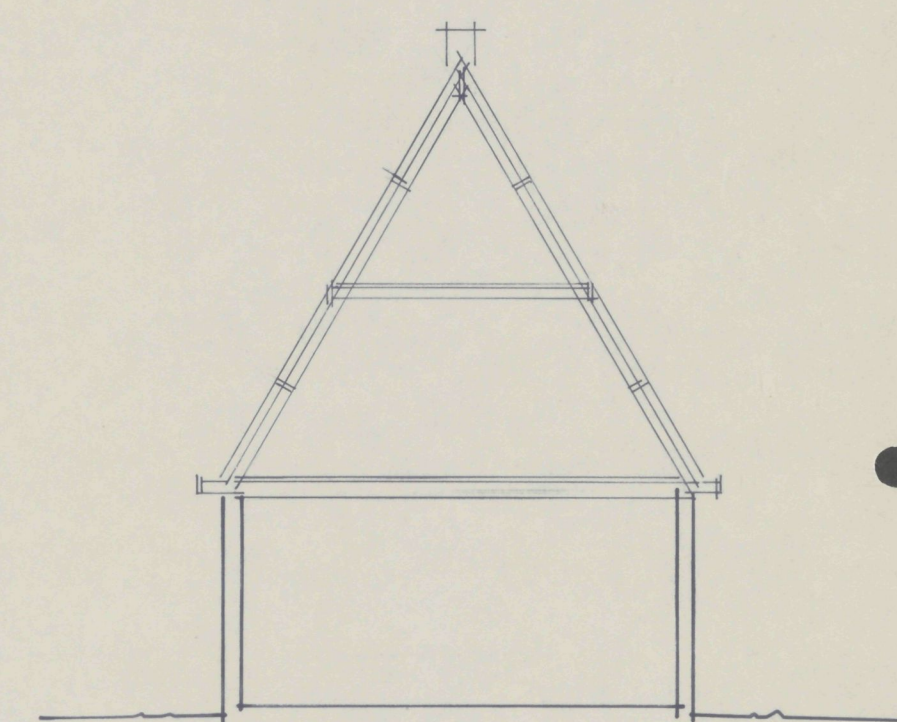


doorsnede

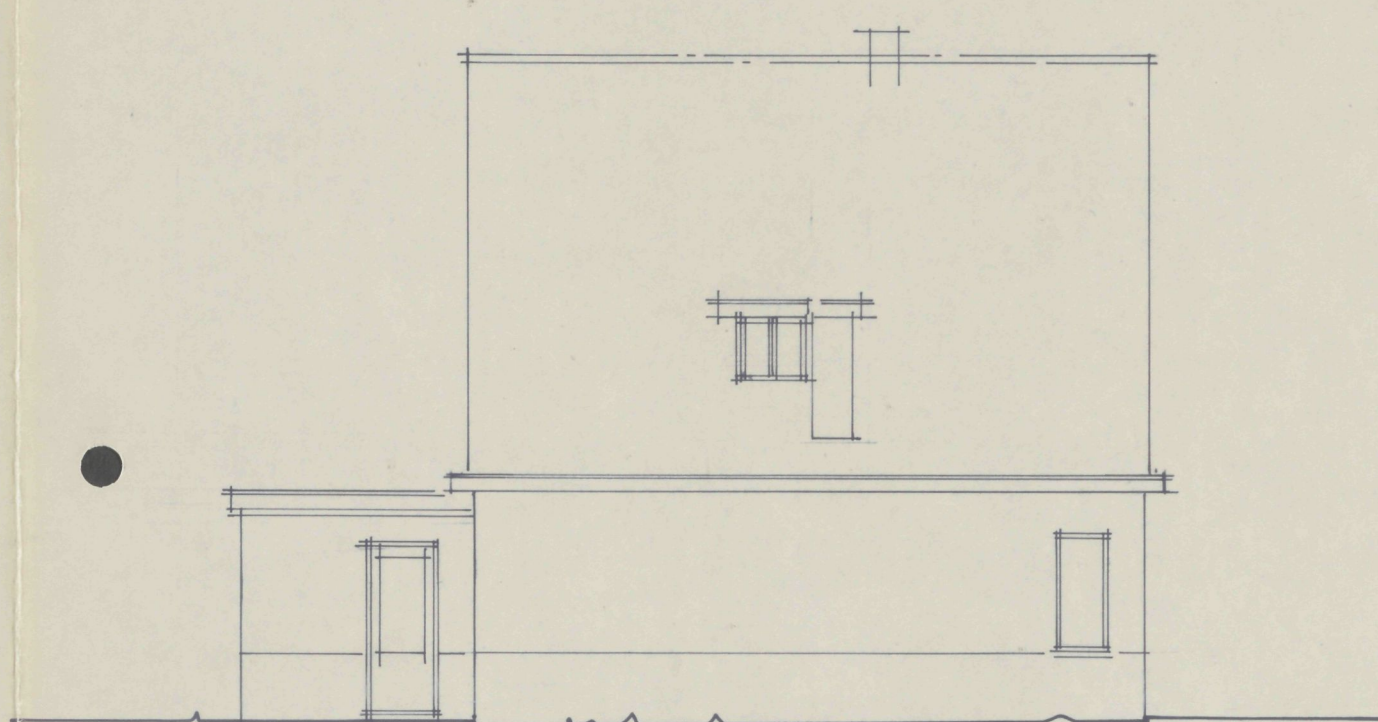

bestaande oostgevel




gewijzigde noordgevel

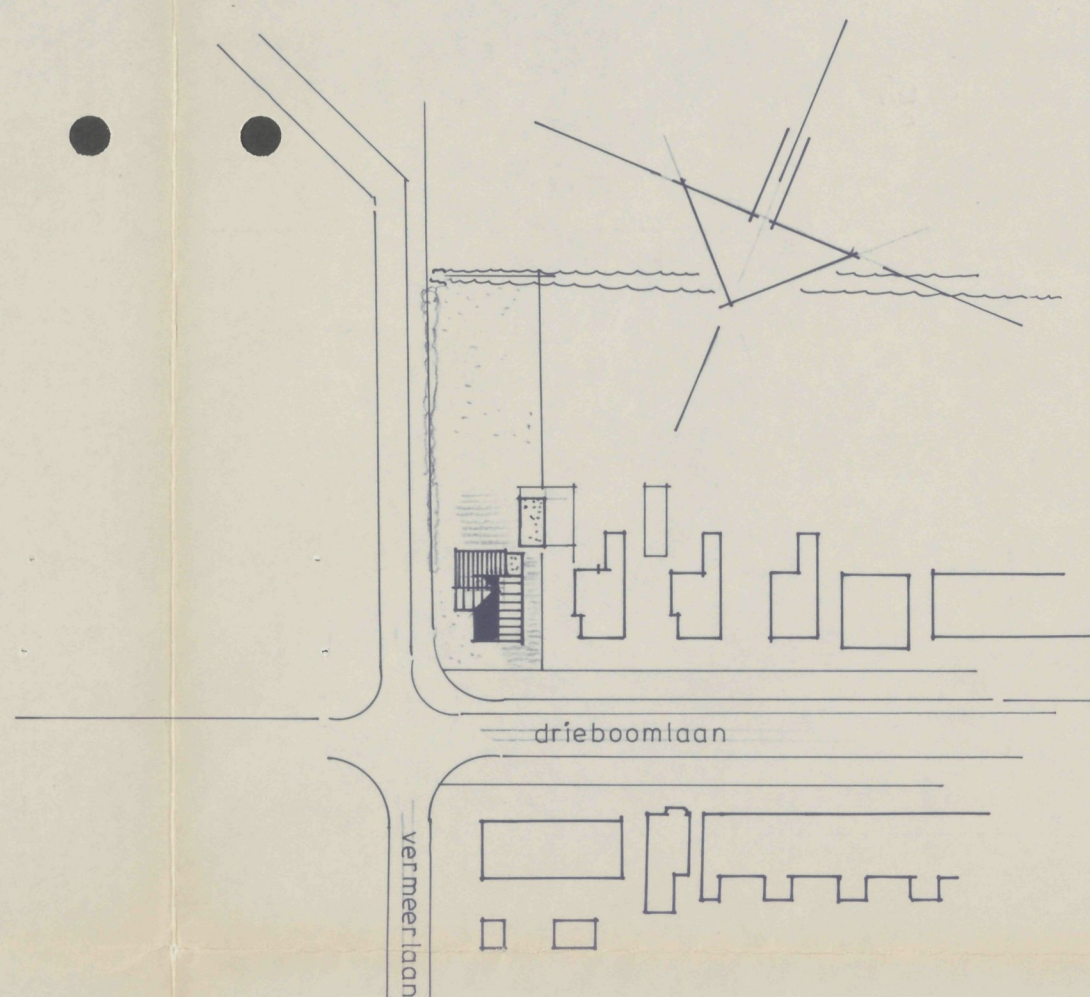


situatie 1:1000




gewijzigde zuidgevel

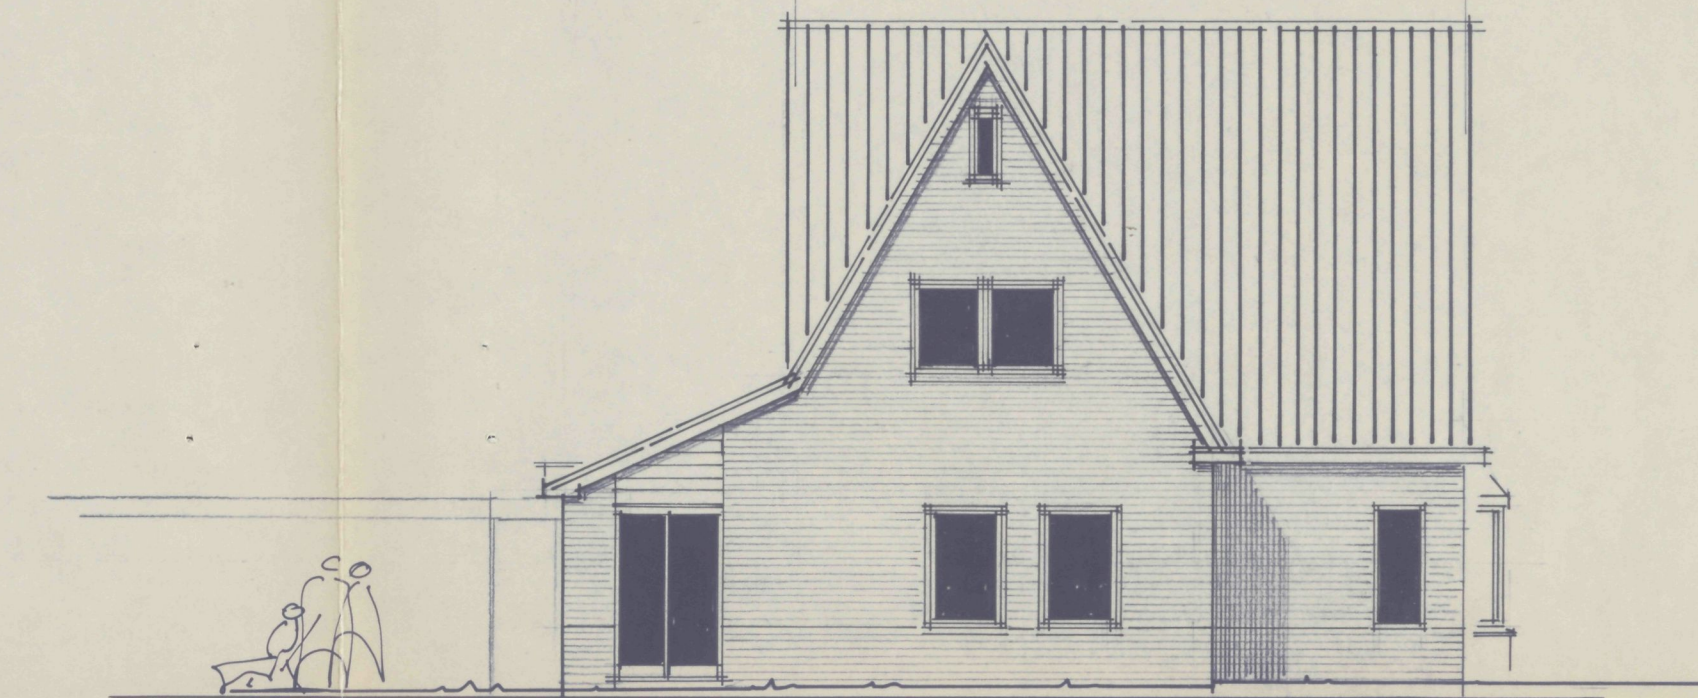


gewijzigde oostgevel

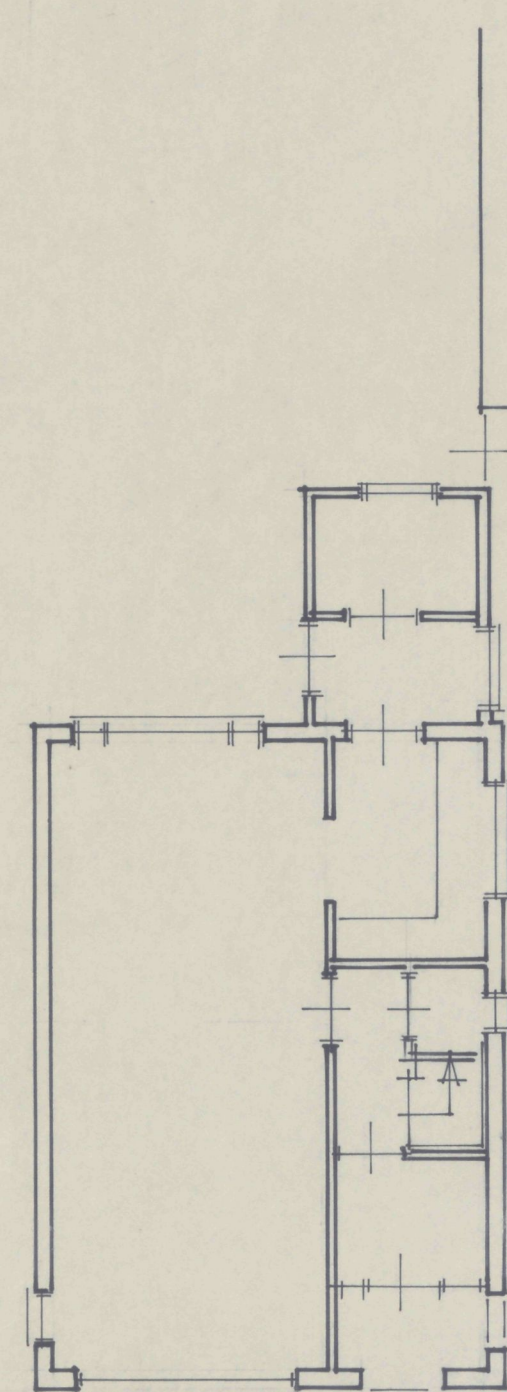


bestaande plattegrond

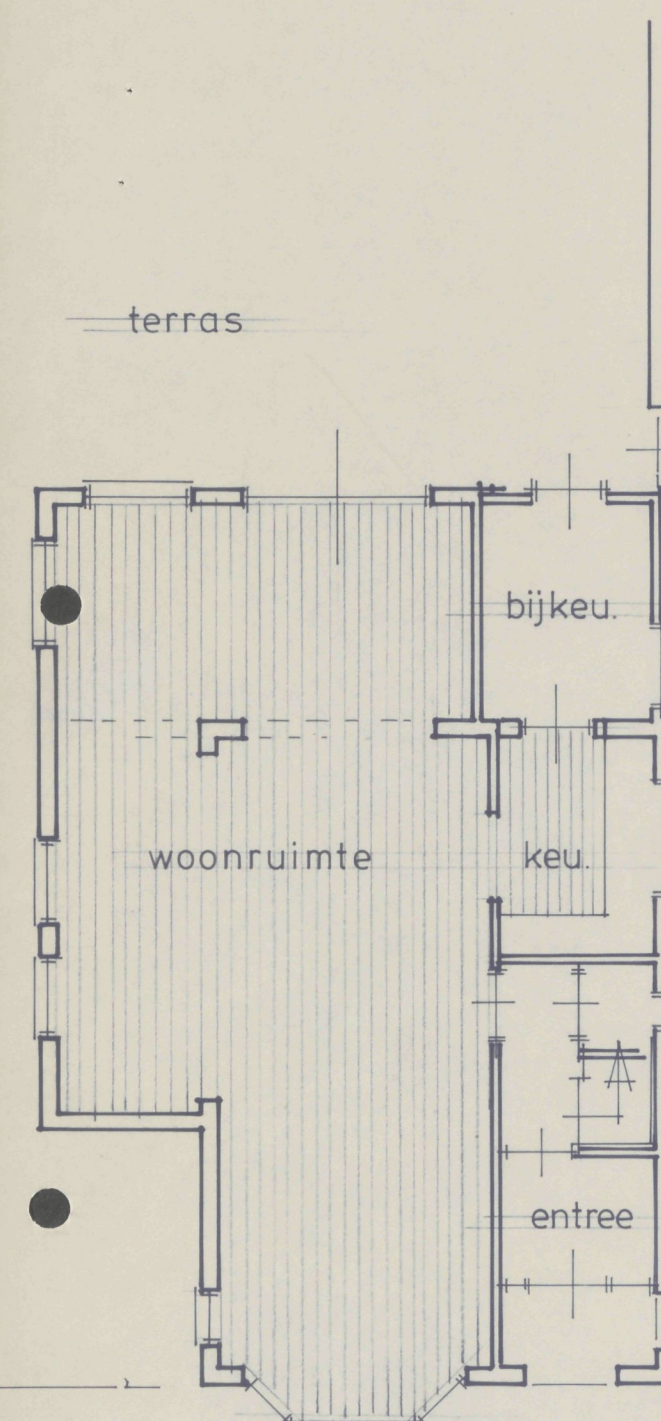

gewijzigde plattegrond

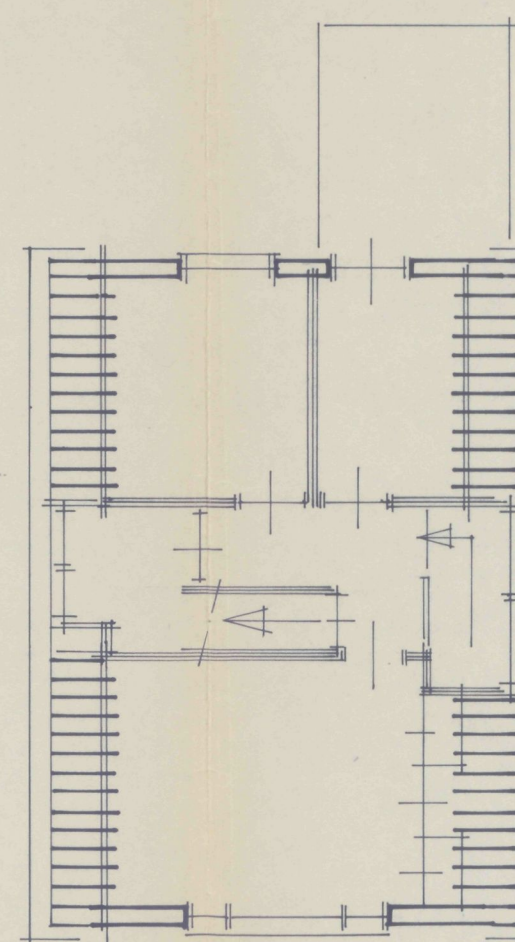


bestaande verdieping

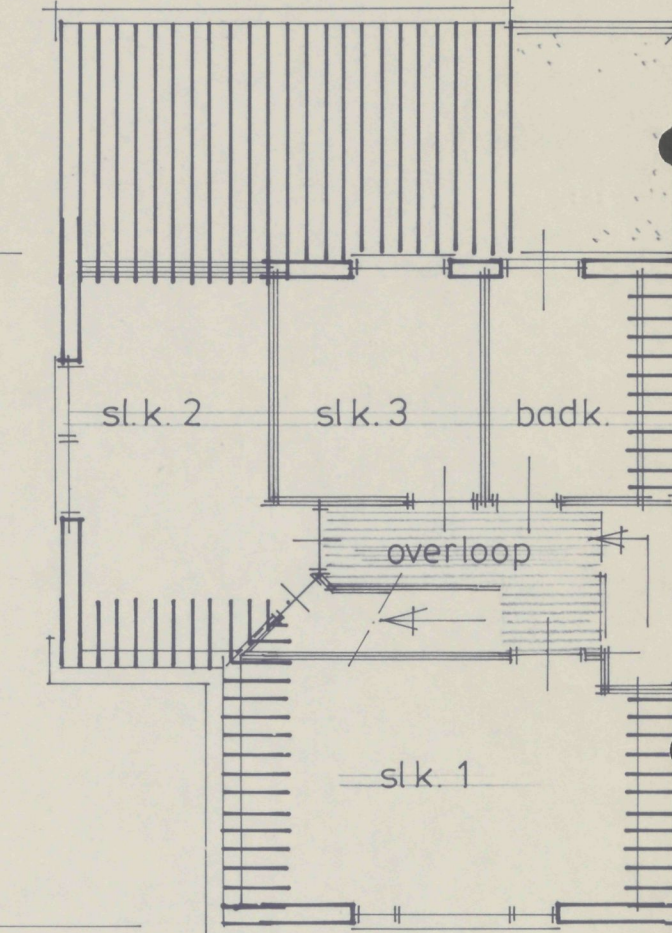


gewijzigde verdieping

Behoort bij besluit van
de raad/burgemeester en wethouders
der gemeente Hoorn dd. no.
Mij bekend,
de gemeentesecretaris
van Hoorn,
M. Mulder

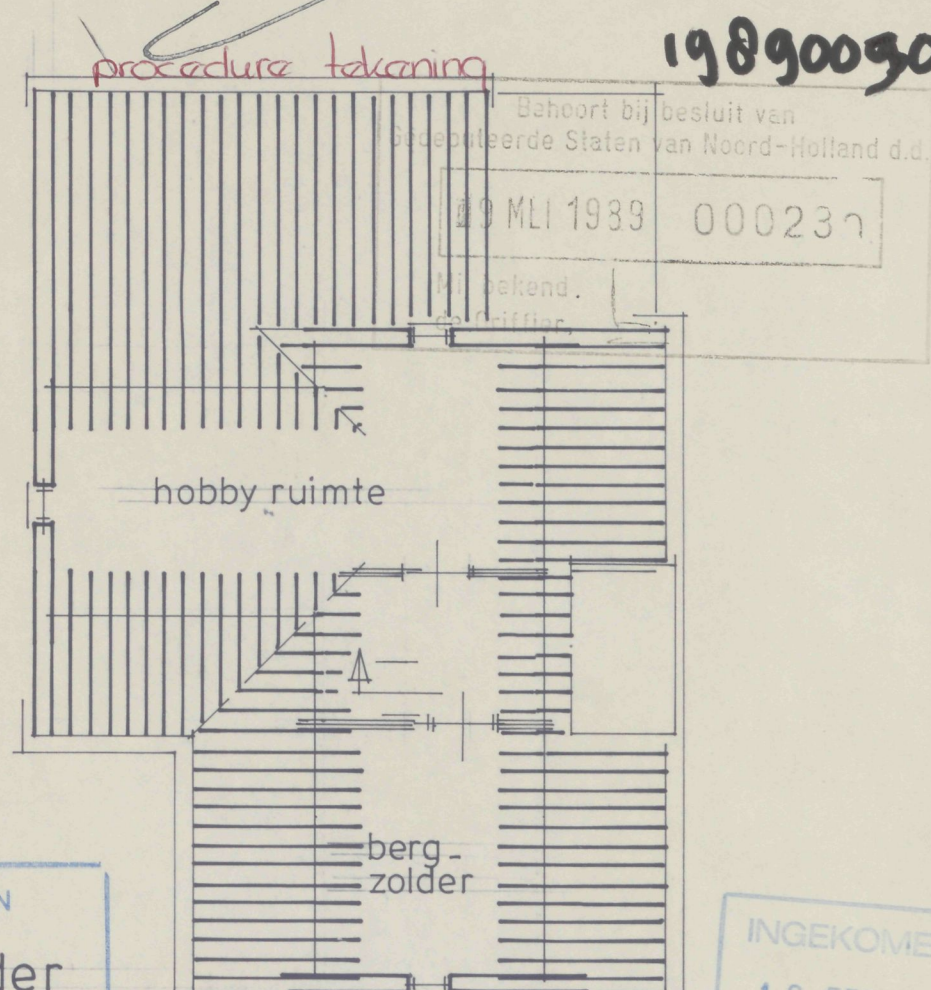

BOUW- en MILIEUZAKEN
HOORN
2-0-FEB-1993
GEZIEN

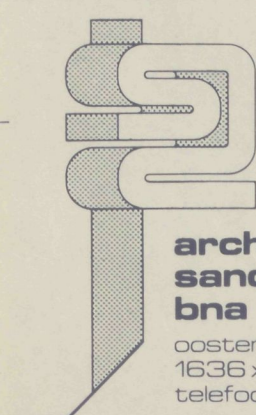



onderwerp : gevels & platte gronden
opdr. geve : dhr. R. de GRANADA de boerenwagen 30 HOORN
project : verbouw woning drieboomlaan 324

architektenburo
sander dooma
bna
oosterweidestraat 21-23
1636 xd schiedam
telefoon 02202-1525


datum: 150289
schaal: 1:100
get: smd
werk: 8.516

INGEKOMEN
16 FEB 1993
BOUW- en MILIEU-
ZAKEN

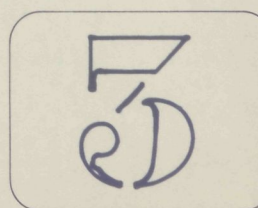


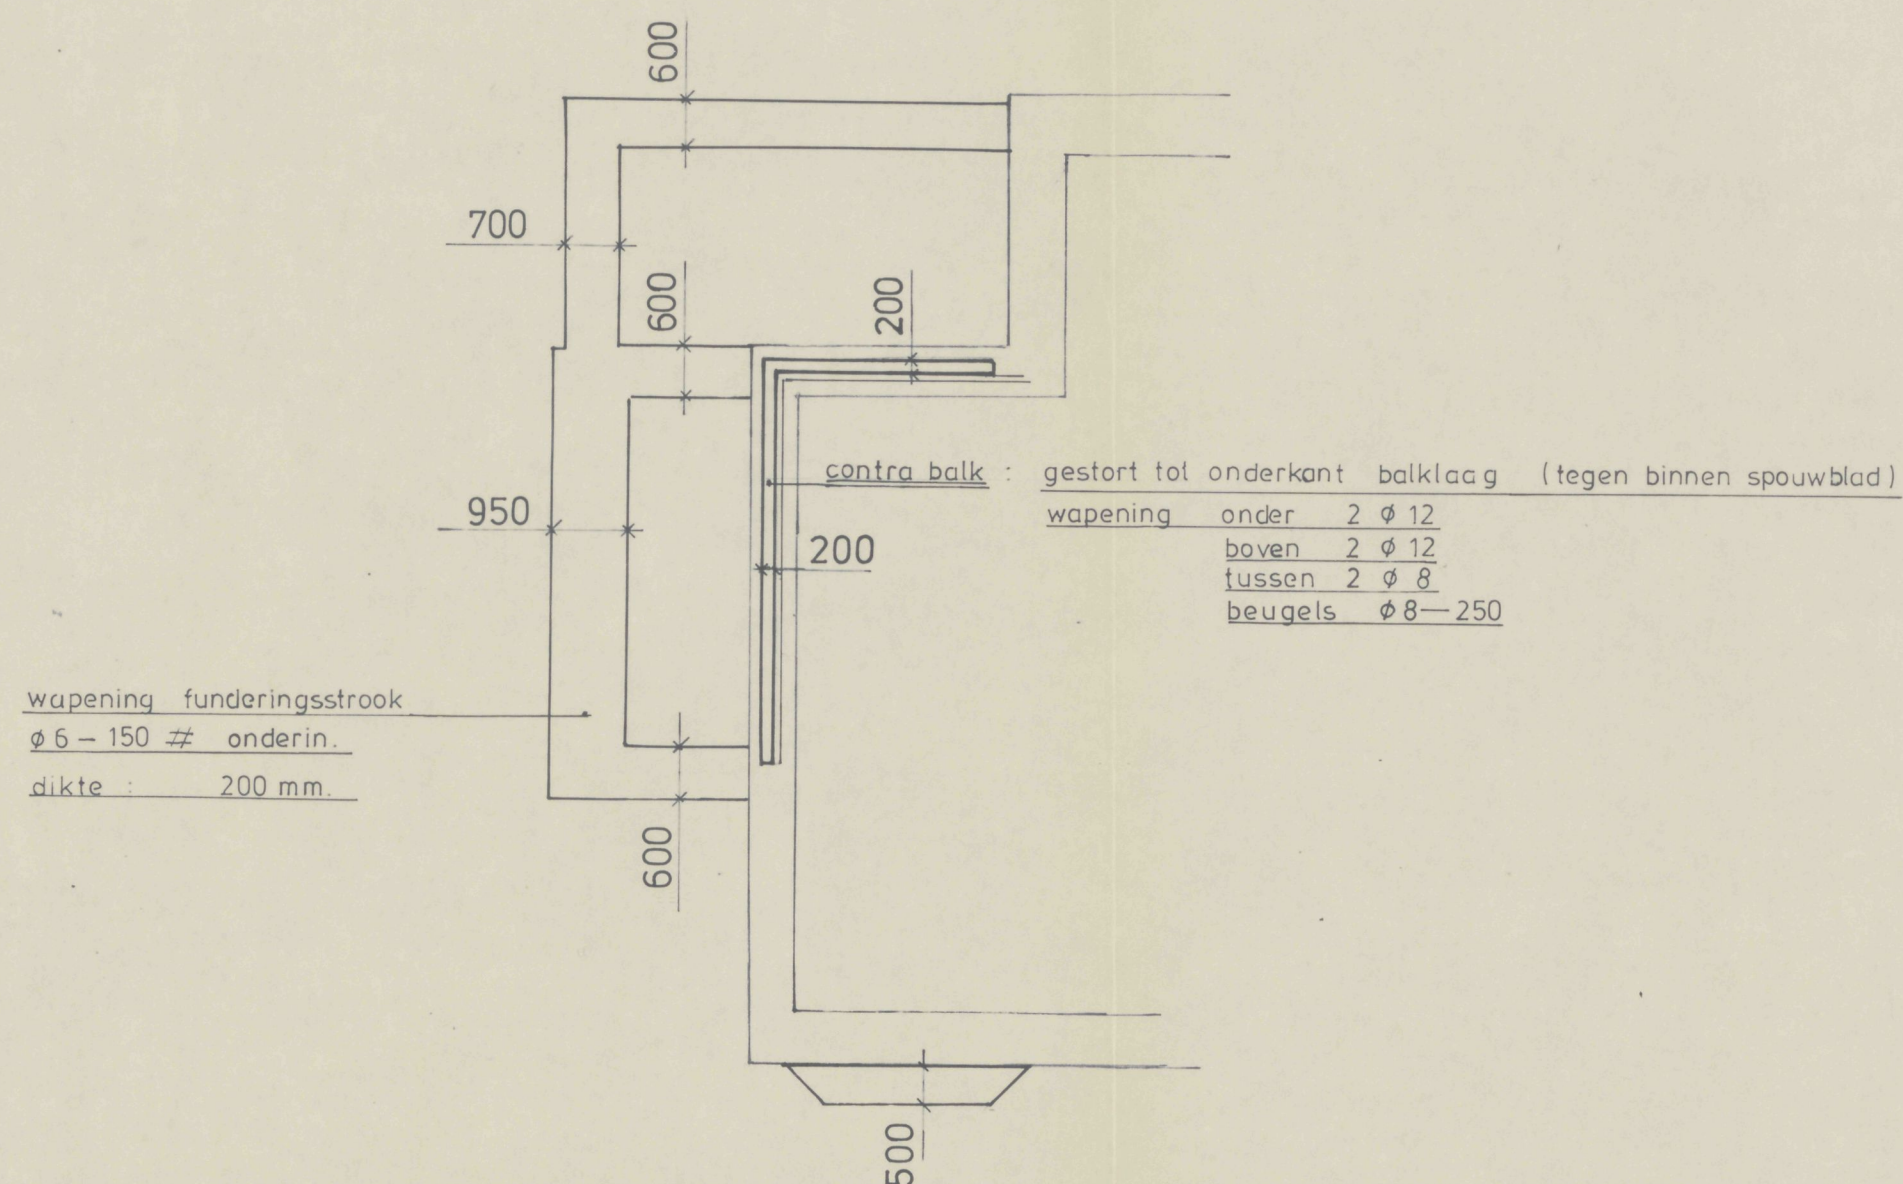


fundering

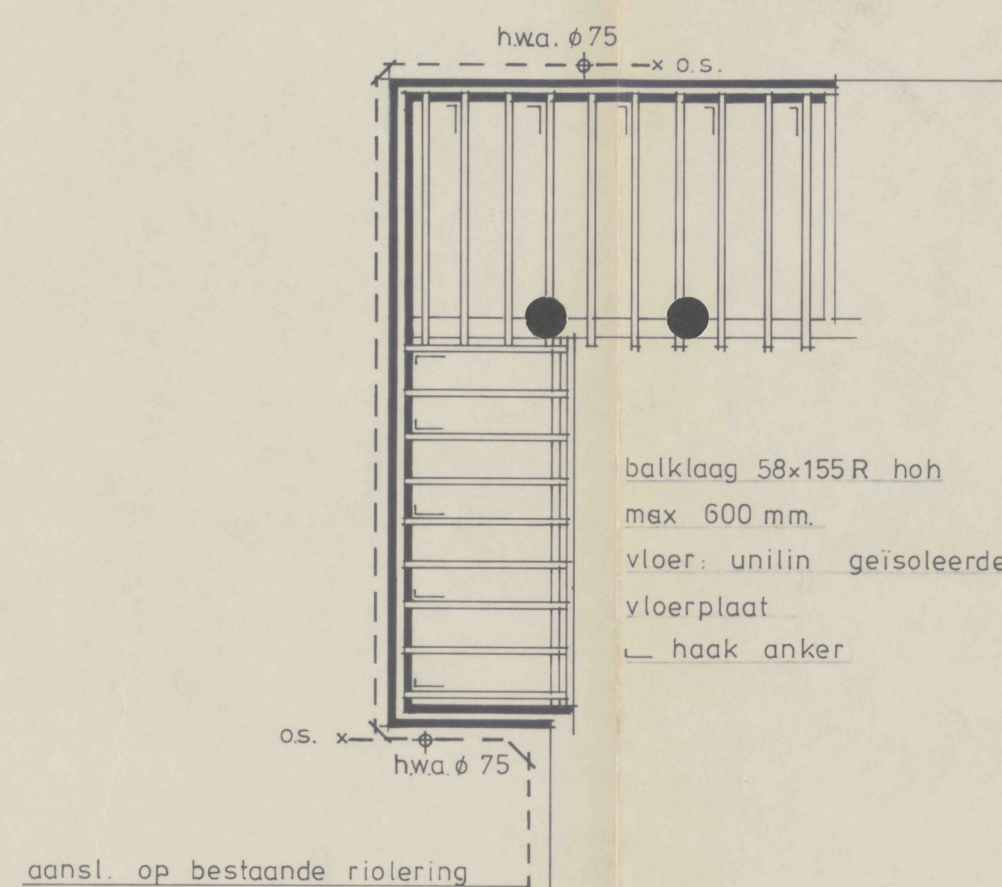

beganeground vloer

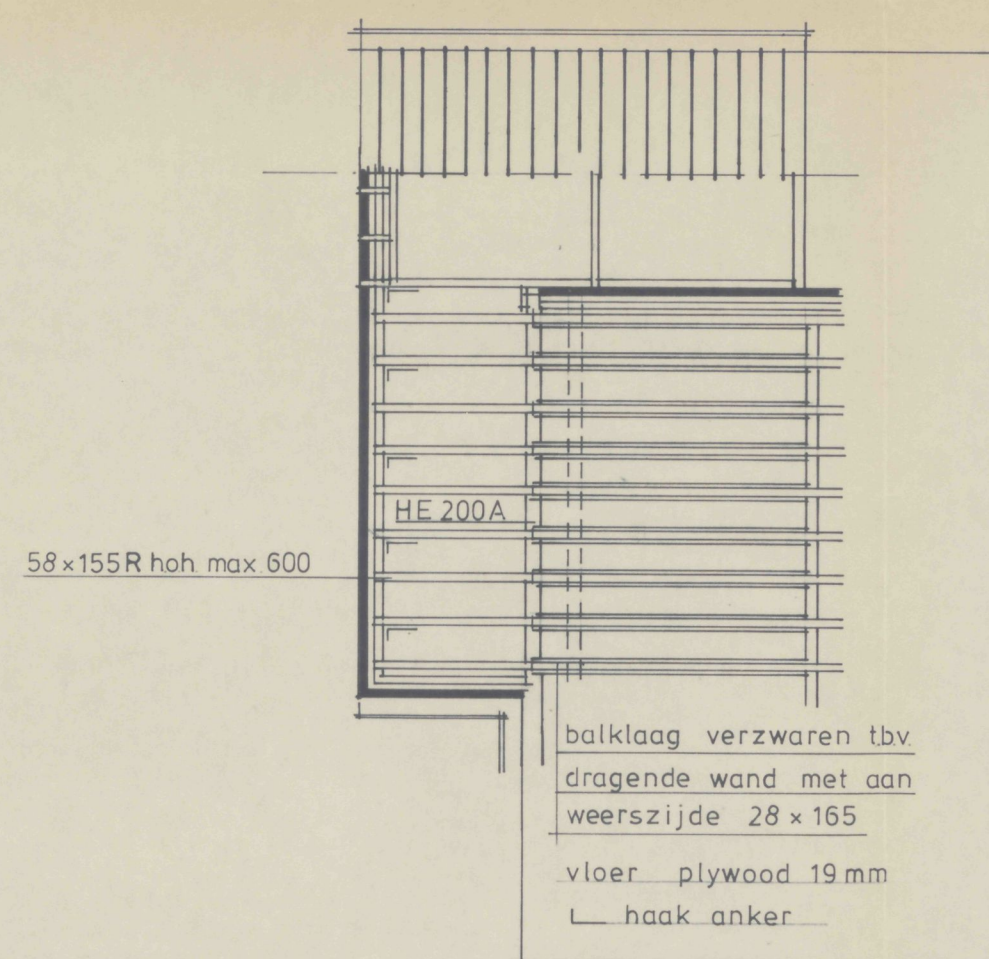

verdiepingsvloer

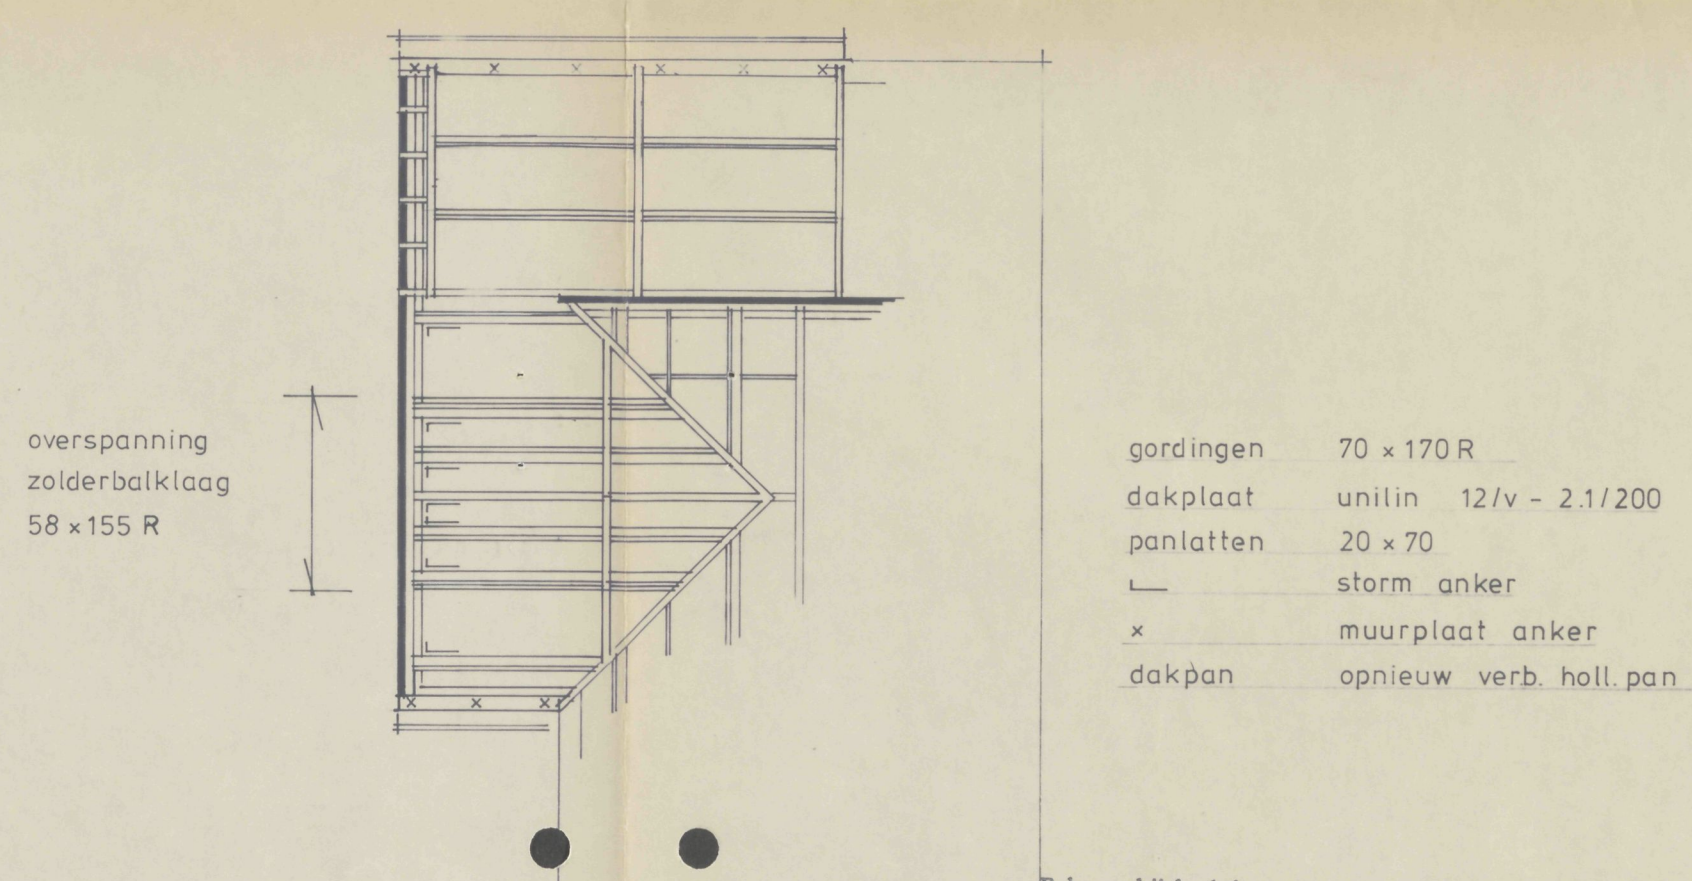


kapplan

19890090
 Behoort bij besluit van
 de raad/burgemeester en wethouders
 der gemeente Hoorn dd 20050900. 90.09/335109
 Mij bekend,
 de gemeentesecretaris
 van Hoorn,

[Handwritten signature]

INGEKOMEN
 20 APR 1989
 BOUW- en MILIEU-
 ZAKEN

BOUW- en MILIEUZAKEN
 HOORN
 21 APR. 1989
 GEZIEN

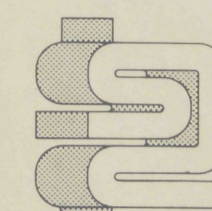



architectenburo
 sander douma
 bna
 oosterweidestraat 21-23
 1636 kd schiermonnikoort
 telefoon 02202-1525

onderwerp : constructies BESTEKTEKENING
 opdr. geve : dhr R.de GRANADA de boerenwagen 30 HOORN
 projekt : verbouw woning drieboomlaan 324


gew.:
 1
 2
 3
 4

datum 18.04.1989
 schaal 1:100
 get. w.m.
 werk 8.516

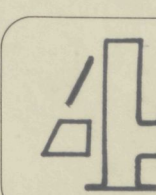


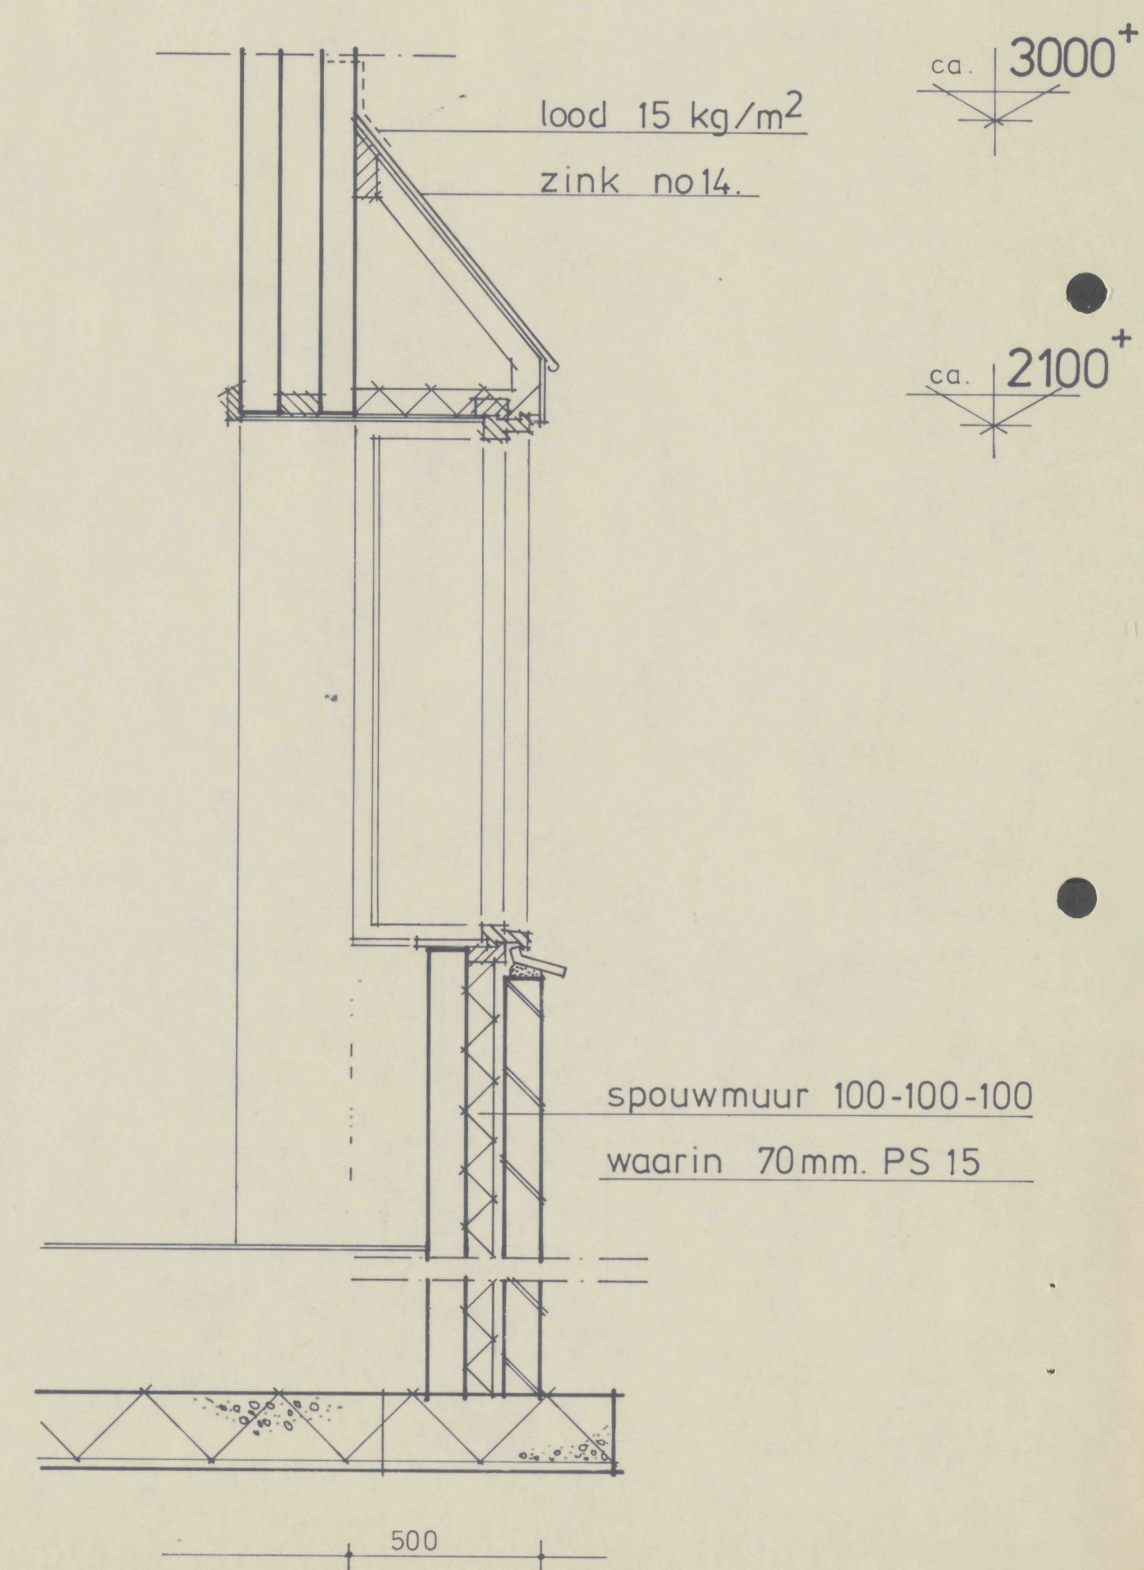

doorsnede B-B

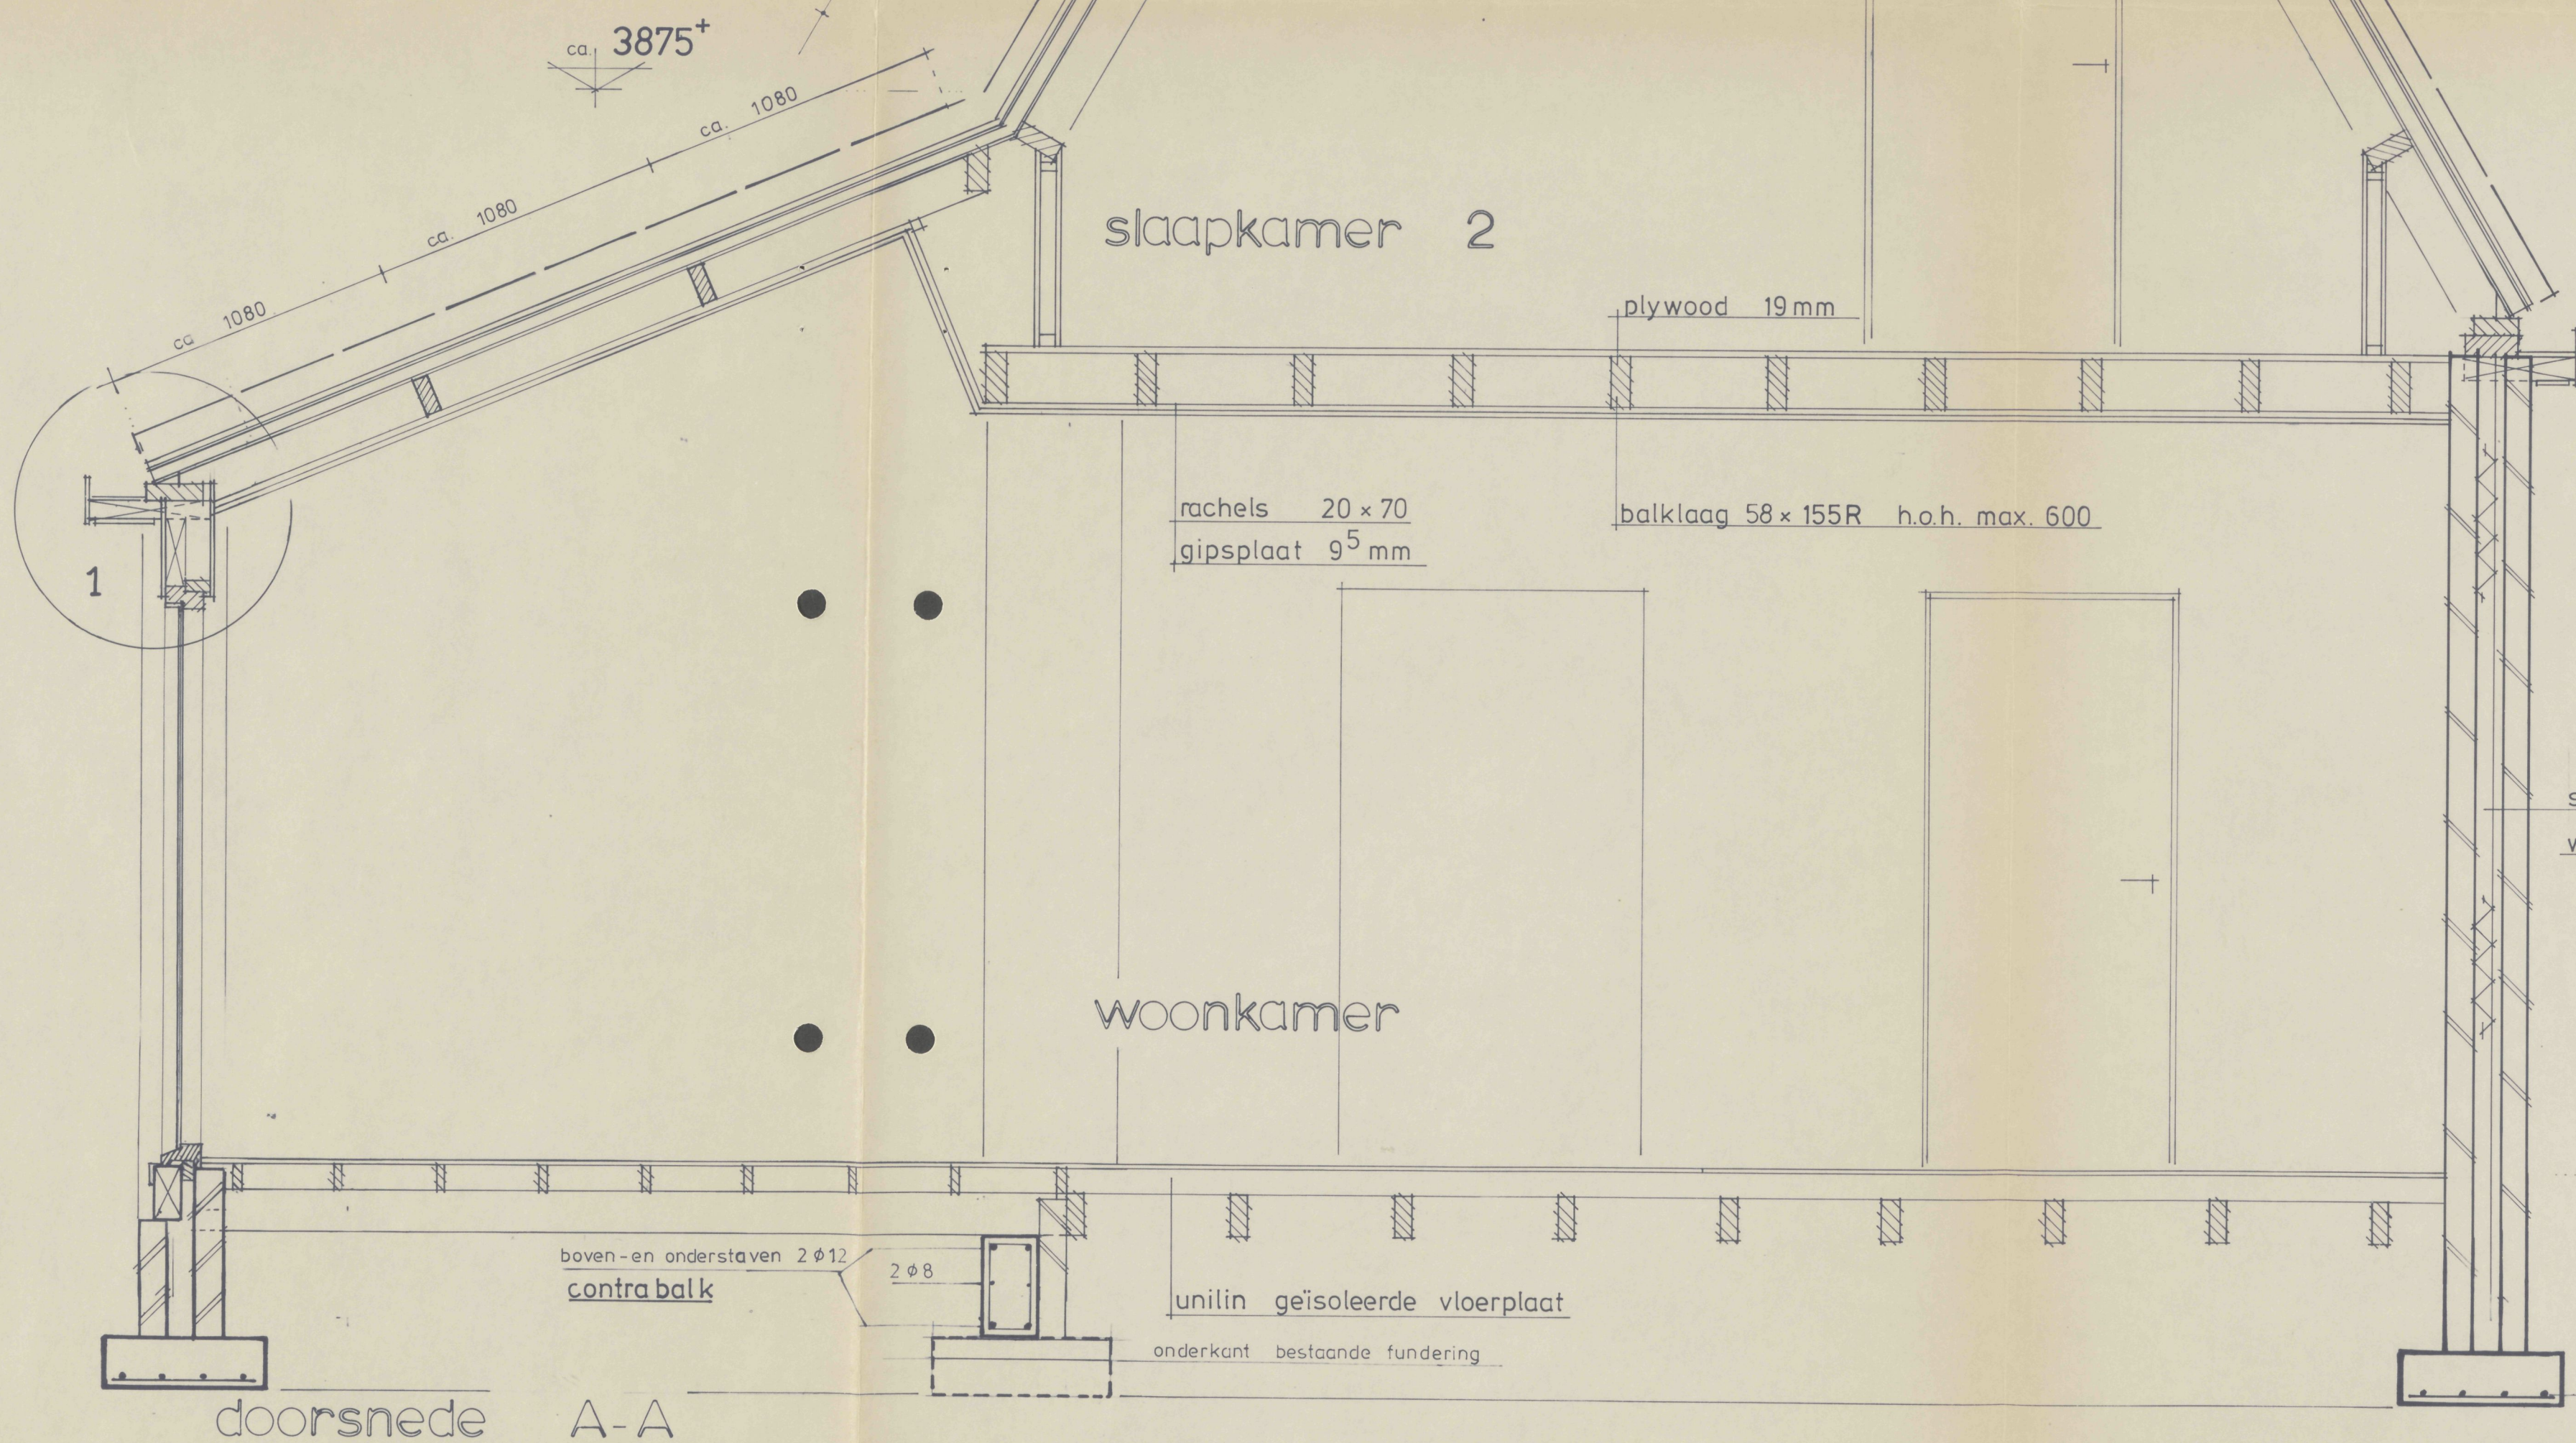


doorsnede A-A

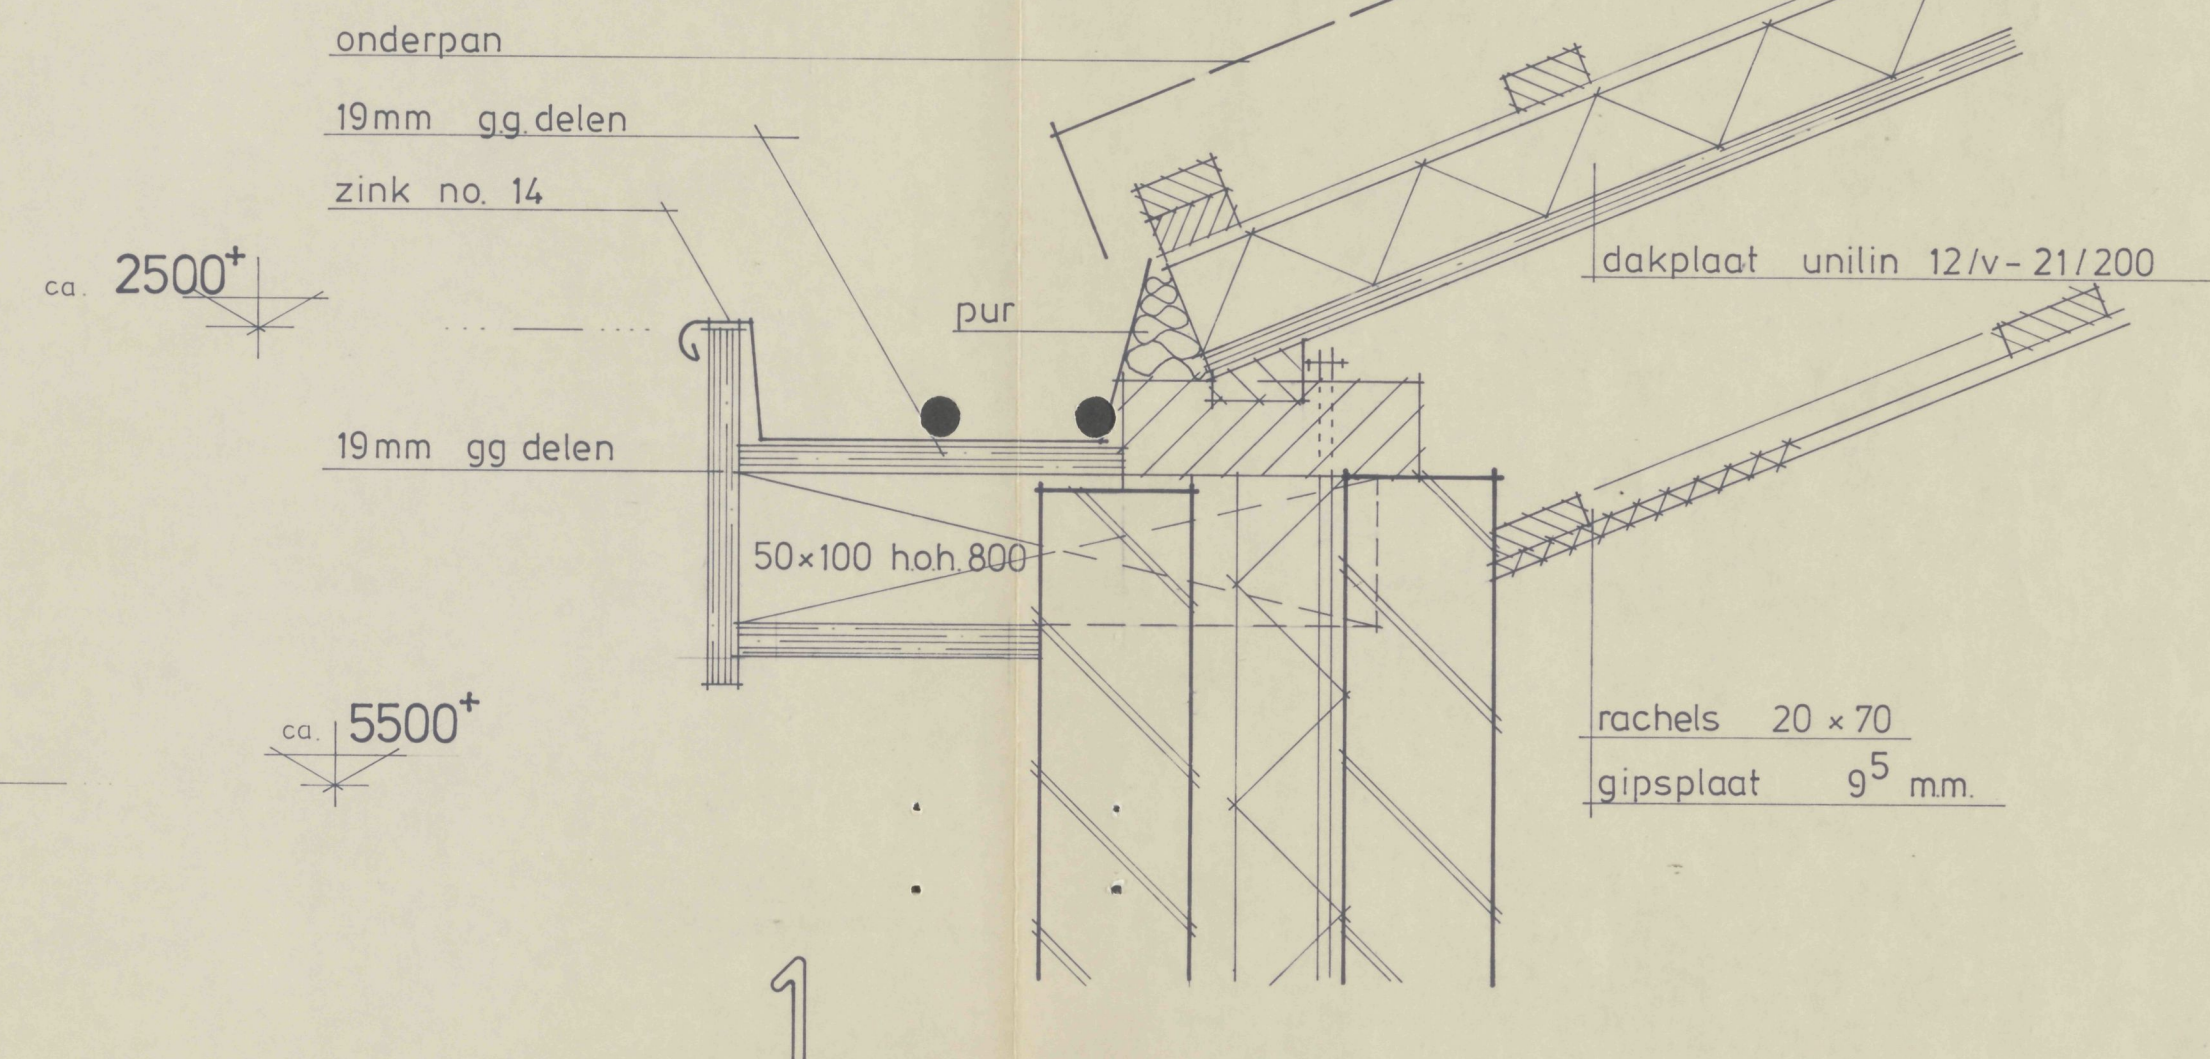


ca. 5500+

ca. 3000+

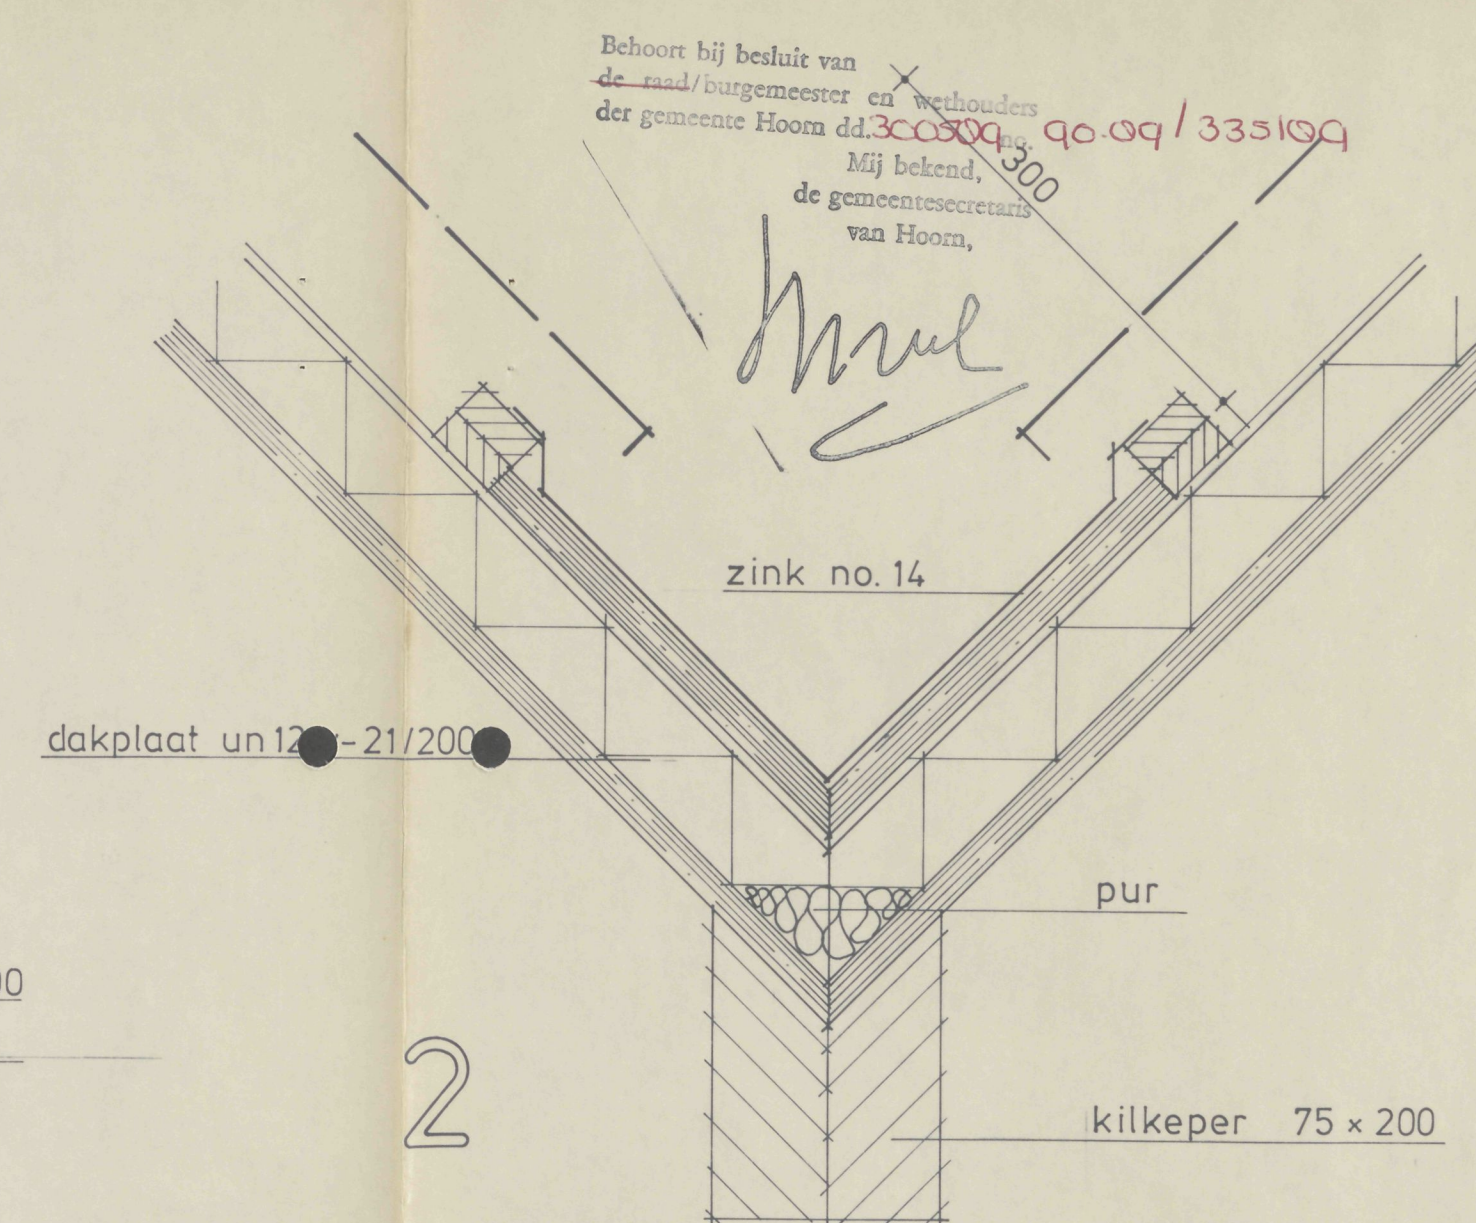

2

BOUW- en MILIEUZAKEN
HOORN
21 APR. 1989
GEZIEN

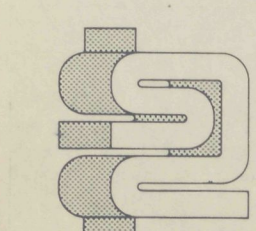

architectenburo
sander dooma
bna
oosterweidestraat 21-23
1636 xd schermerhorn
telefoon 02202-1525

BESTEKTEKENING
doorsnede + details

onderwerp :
opdr. geve : dhr. R. de GRANADA de boerenwagen 30 HOORN
project : verbouw woning drieboomlaan 324

gew. :
datum : 18.04.1989
schaal : 1:20 1:5
get. : w.m.
werk : 8.516

INGEKOMEN
20 APR. 1989
BOUW- en MILIEU
ZAKEN

19890090