




zuid gevel
bestaande toestand

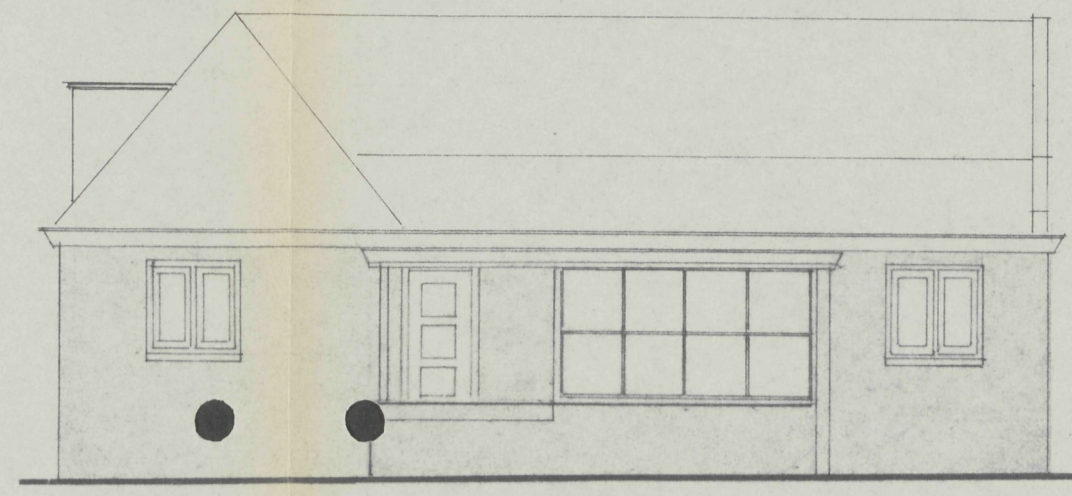


oost gevel

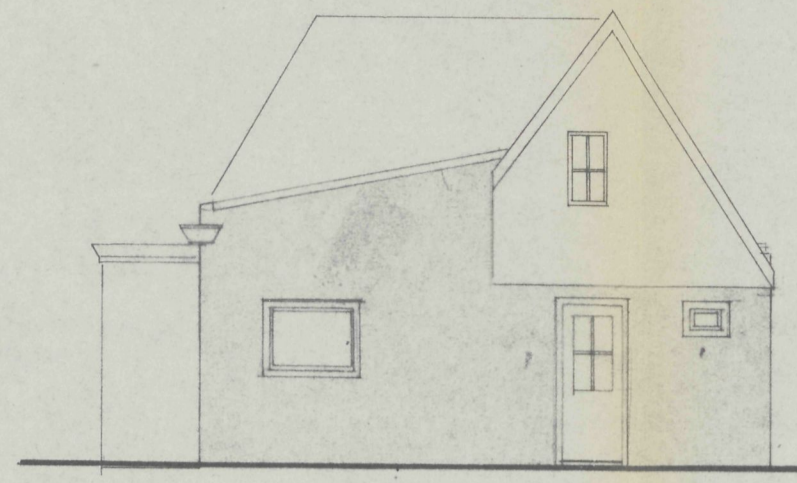

noord gevel

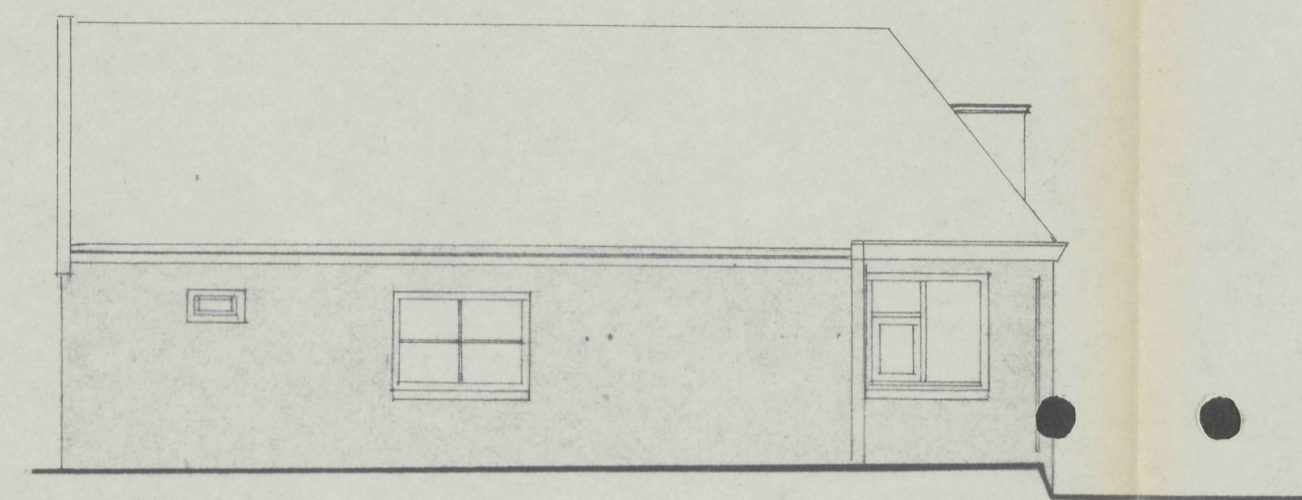


west gevel

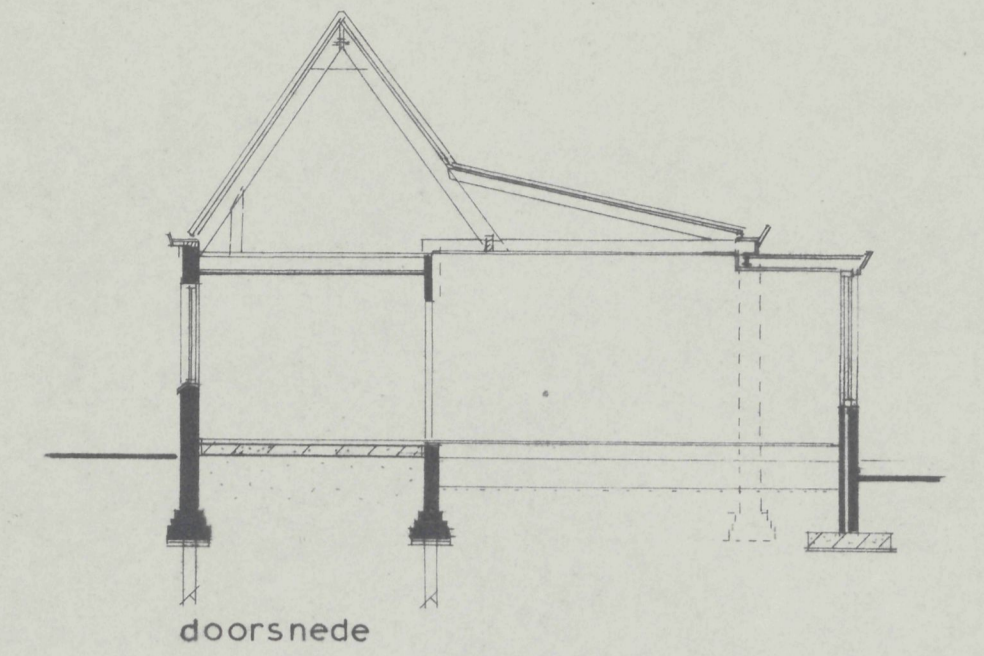


doorsnede




zuidgevel liggend aan oosterblokker
nieuwe toestand

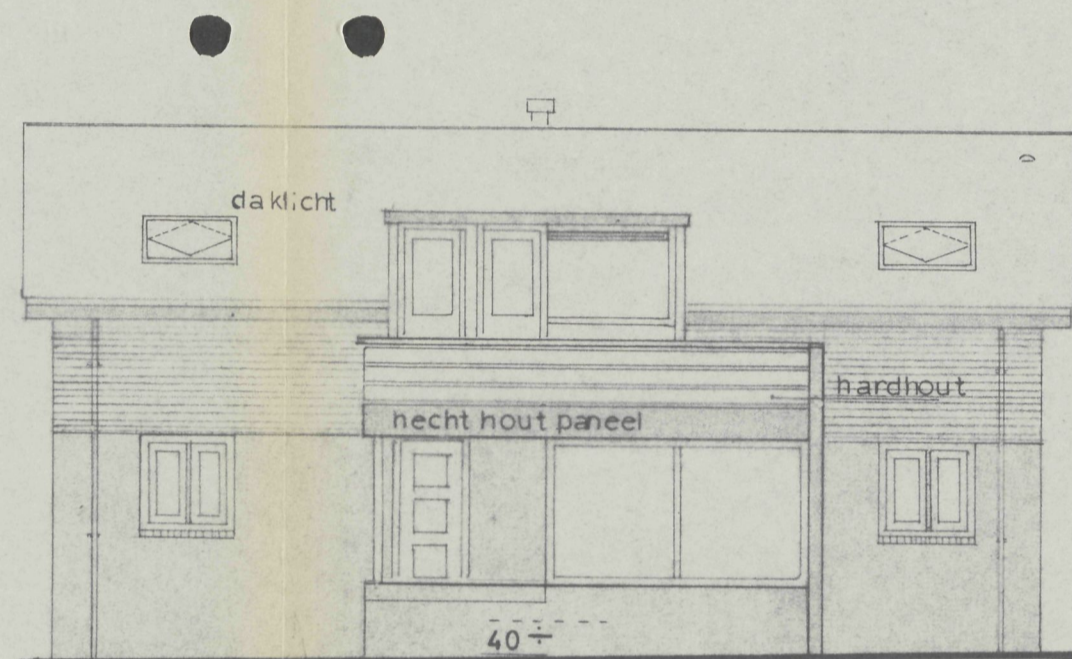


oostgevel

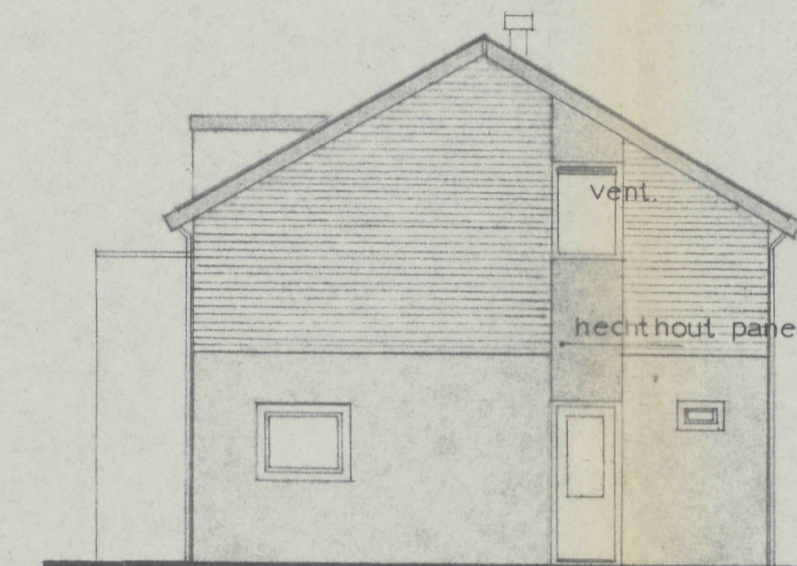


noord gevel

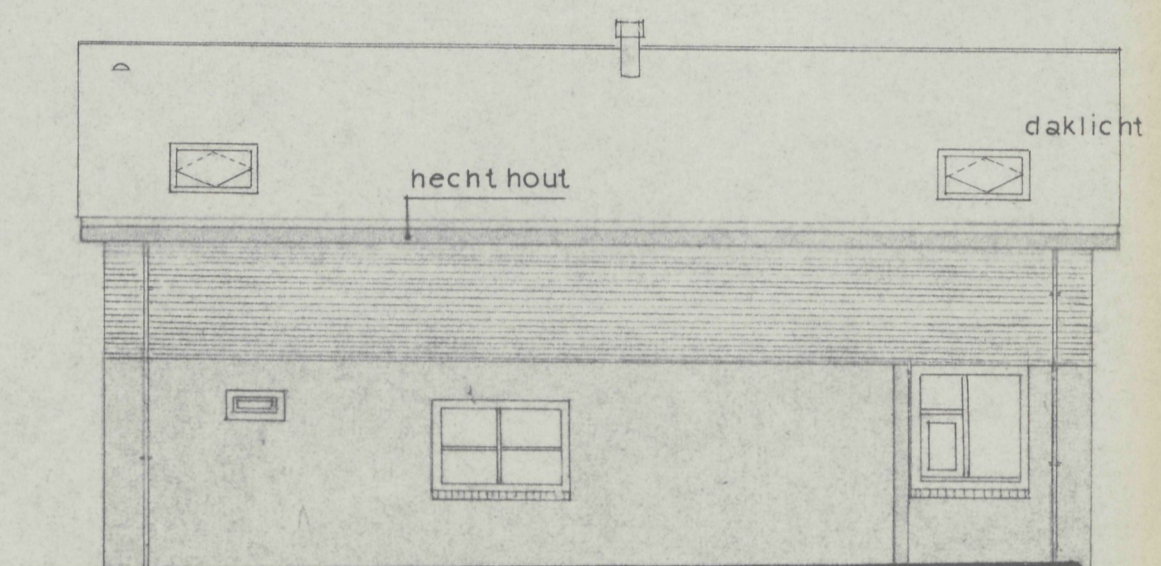


westgevel

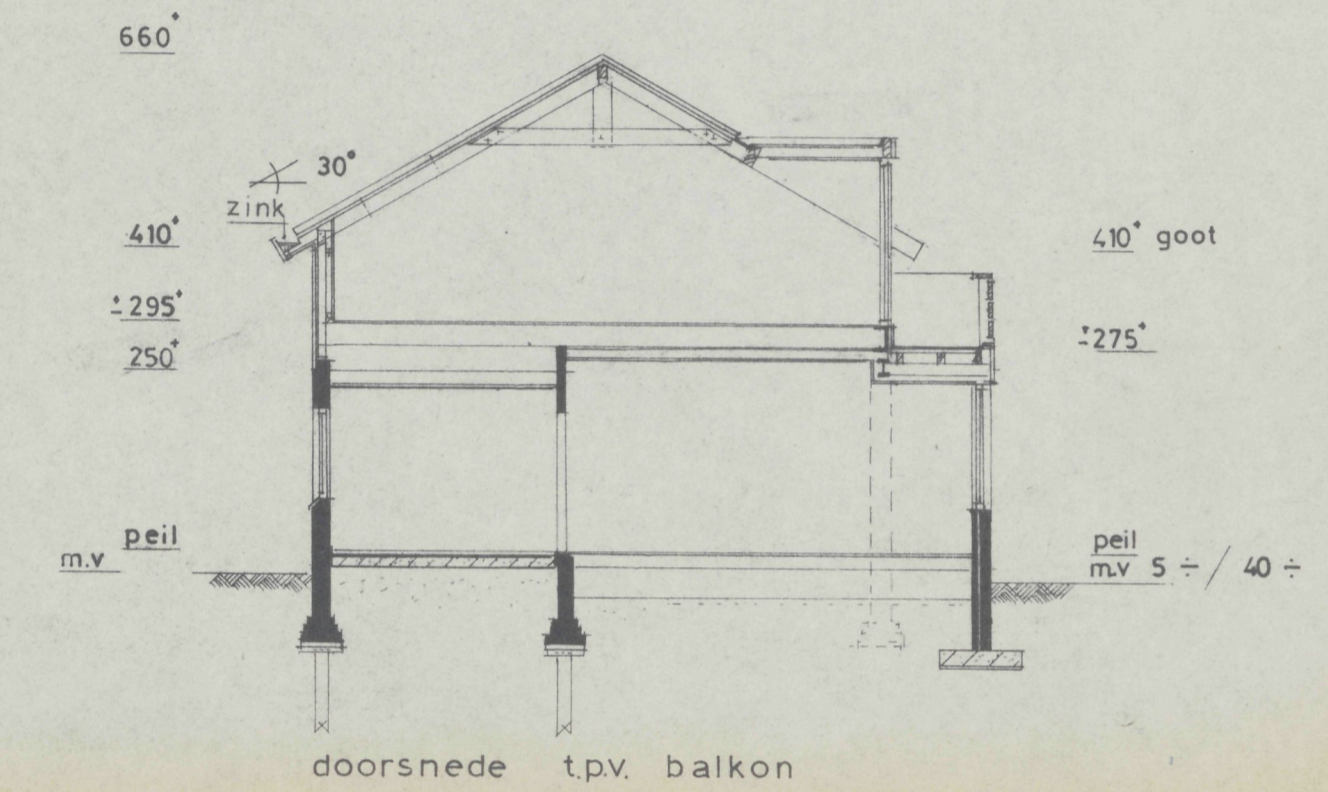


doorsnede t.p.v. balkon

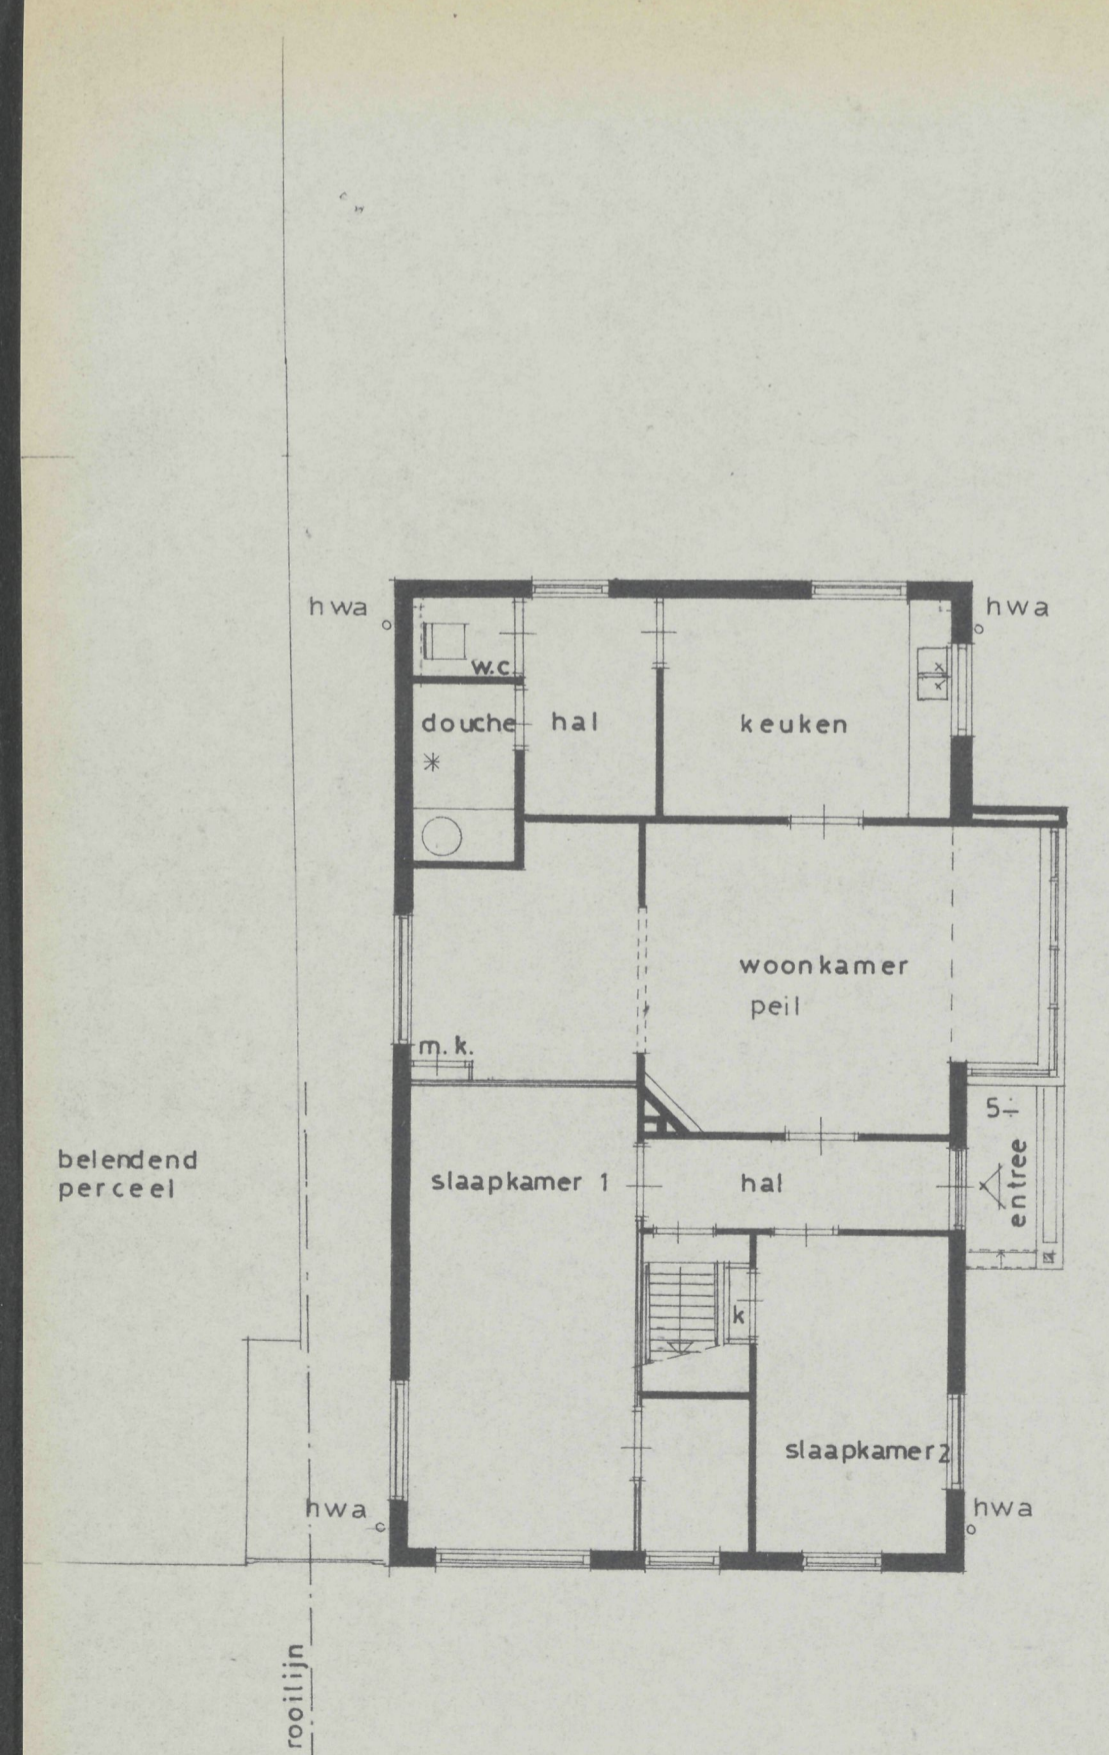

platte grond
bestaande en nieuwe toestand
oosterblokker 40

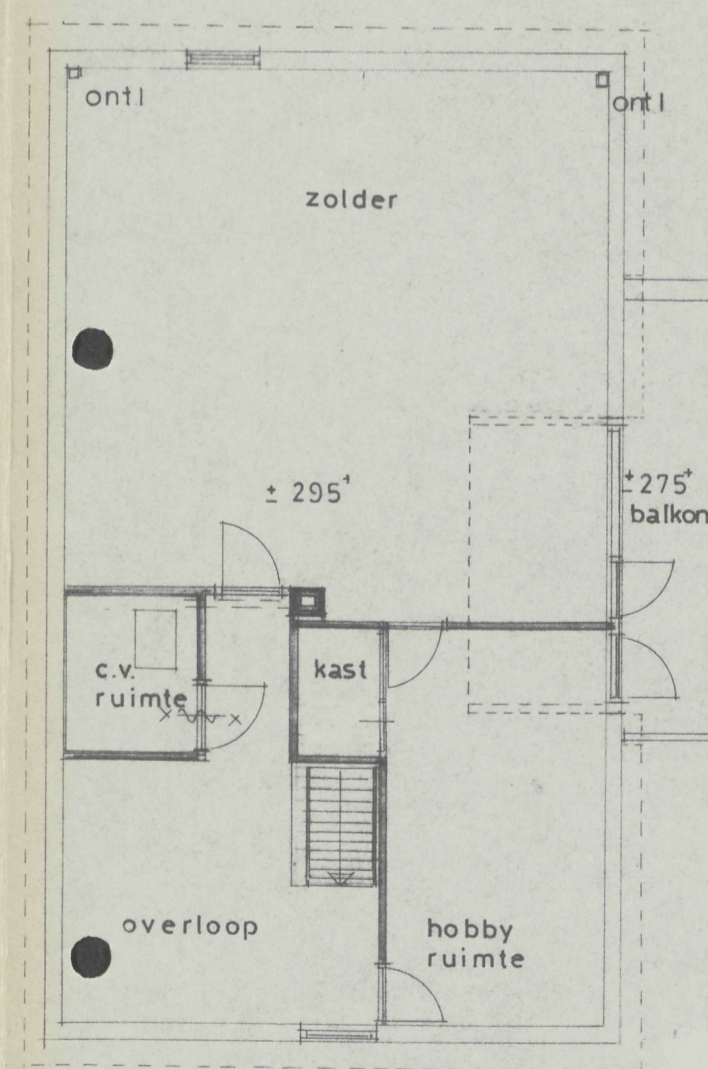

zolder
nieuwe toestand
bestaande zolder alleen boven
slaapkamer 1

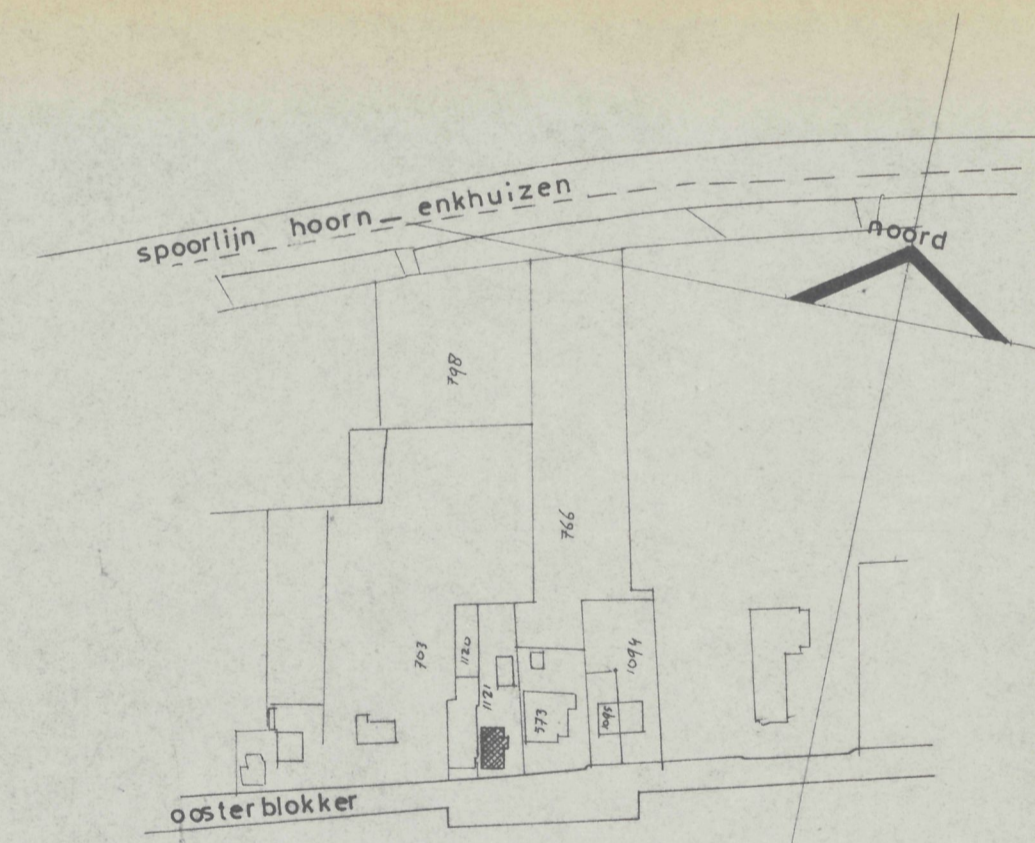

situatie 1:2500
gemeente blokker
sectie B nr: 1121

gevel : metselwerk hardgraauw, kleur bruin (ongewijzigd) van m.v. tot 250⁺
rabat delen vuren, kleur olijfgroen (transol beits o.d.) vanaf 250⁺
hechthouten panelen + dakranden, kleur oxyderood
kozijnen: vuren, kleur gebroken wit
ramen: vuren, kleur gebroken wit
deuren: vuren, kleur gebroken wit, entree deur hardhout
goot : zink
dakbedekking : RBB sneldek pan kleur bruin

COMMISSIE WESTFRIESLAND
KRING ENKHUIZEN
GEEN BEZWAAR

voorzitter
secretaris

NOORDHOLLANDSE
WELSTANDSCOMMISSIE
OHLVANGEN
21 JAN 1977
DOSSIER
27b
NEAHOORD
21 JAN 1977
WF


Gem. Techn. Dienst
afdel. Bouw- en Woningtoezicht
Ingekomen 20 JAN. 1977
S.V. no. 6 Dienstjaar 77

p. amelsbeek bouwkundige hti
baljuw 37 hoorn tel: 02290 - 13053


de heer H. Pluim oosterblokker 40 Blokker

wijziging dak en gevels
perceel oosterblokker 40 Blokker
plattegrond, aanzicht, doorsnede


schaal 1:100
werk 7602
blad 100
datum 17-1-77

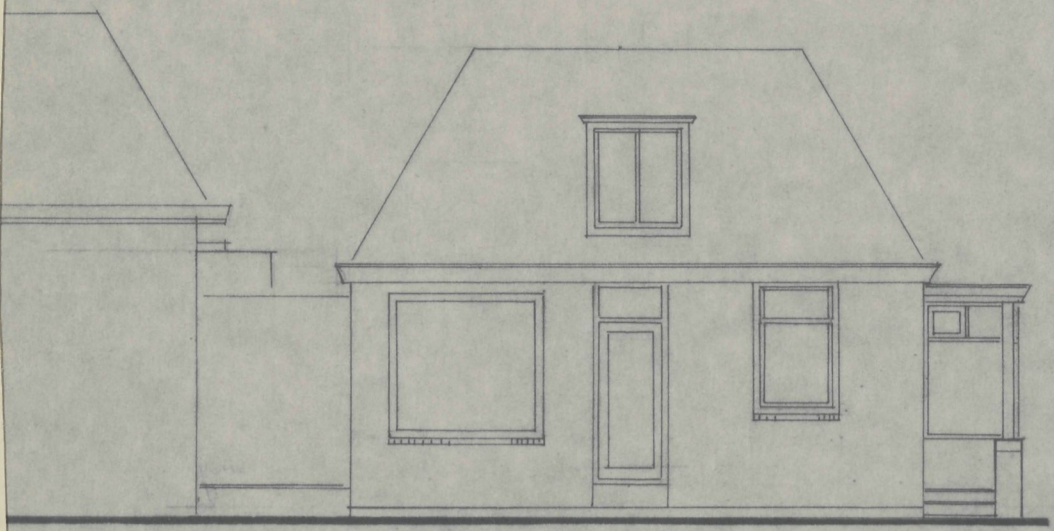


zuid gevel
bestaande toestand

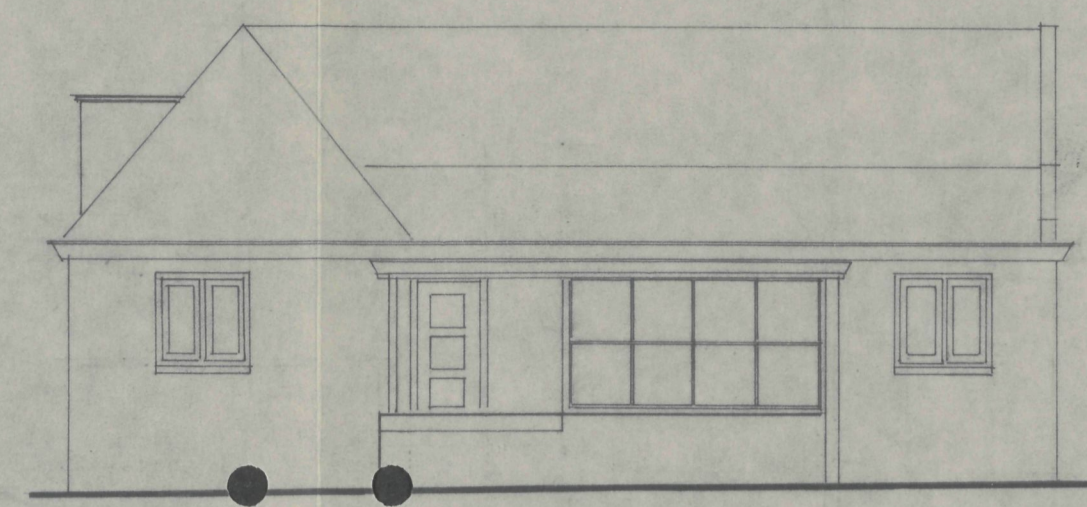


oostgevel

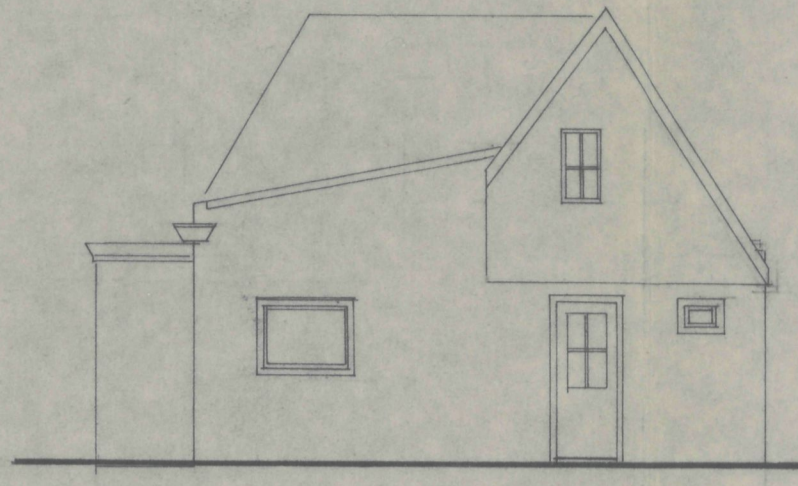


noord gevel

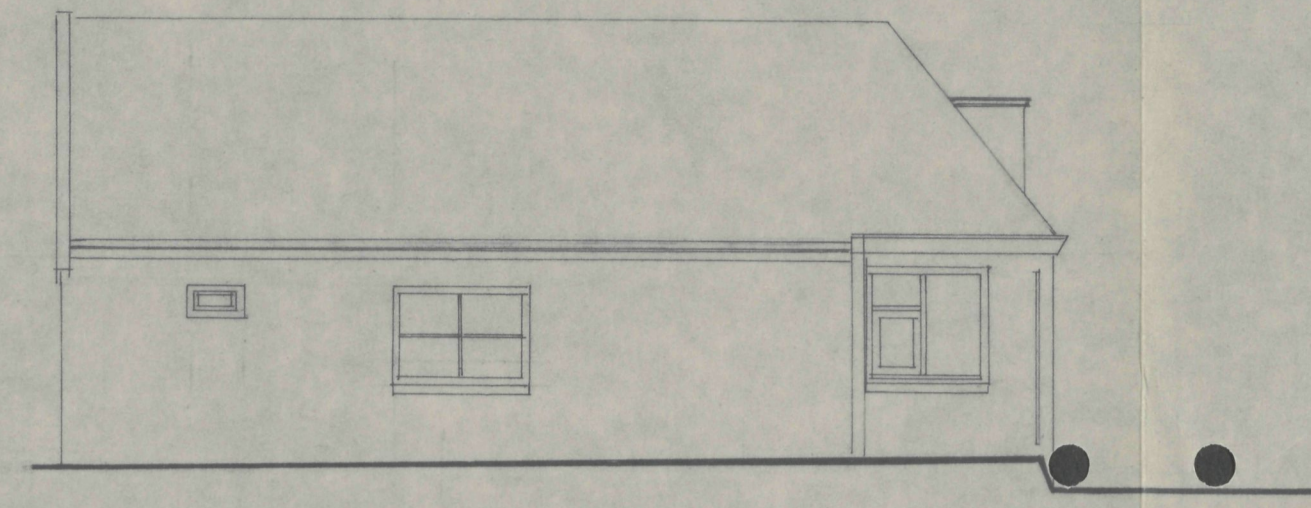


westgevel

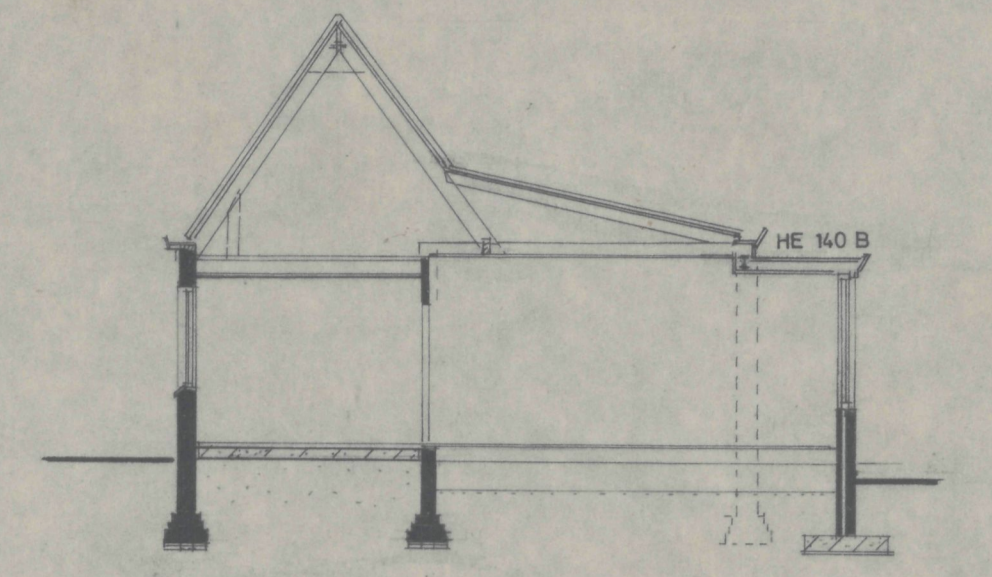


doorsnede

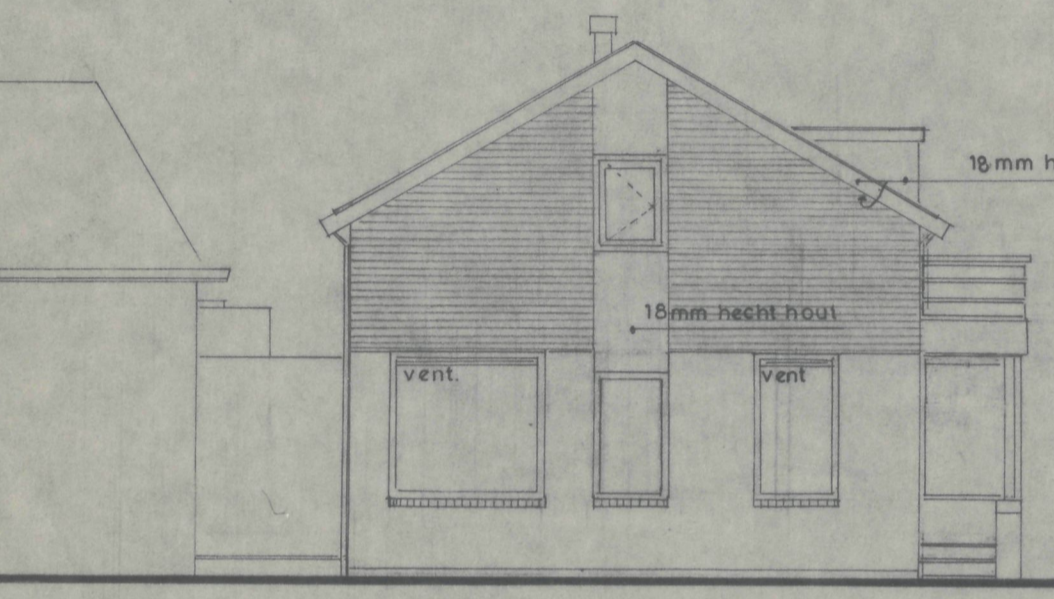


zuidgevel liggend aan oosterblokker
nieuwe toestand

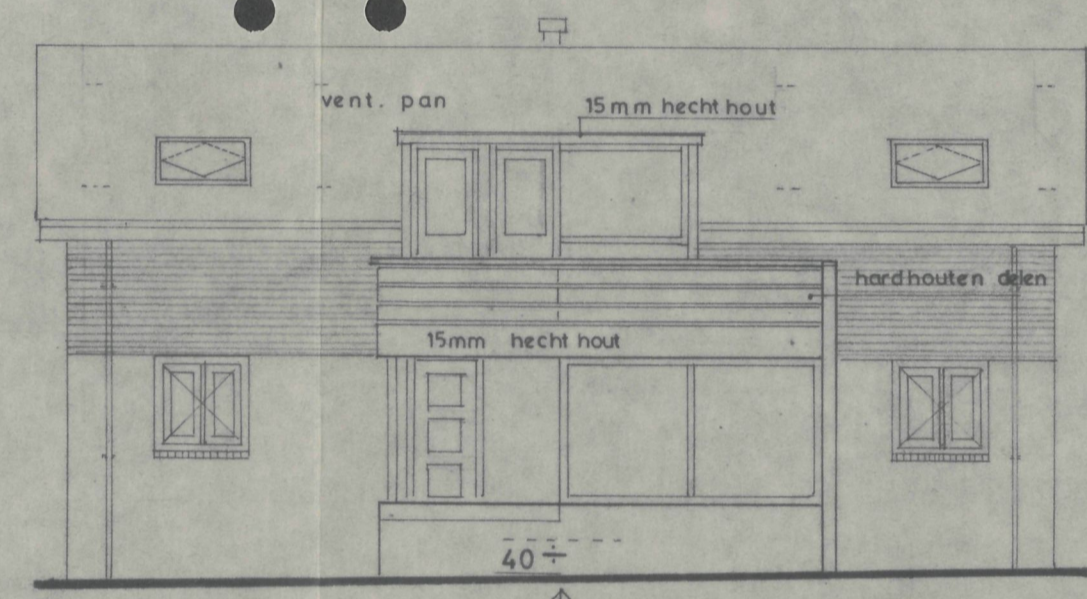


oostgevel

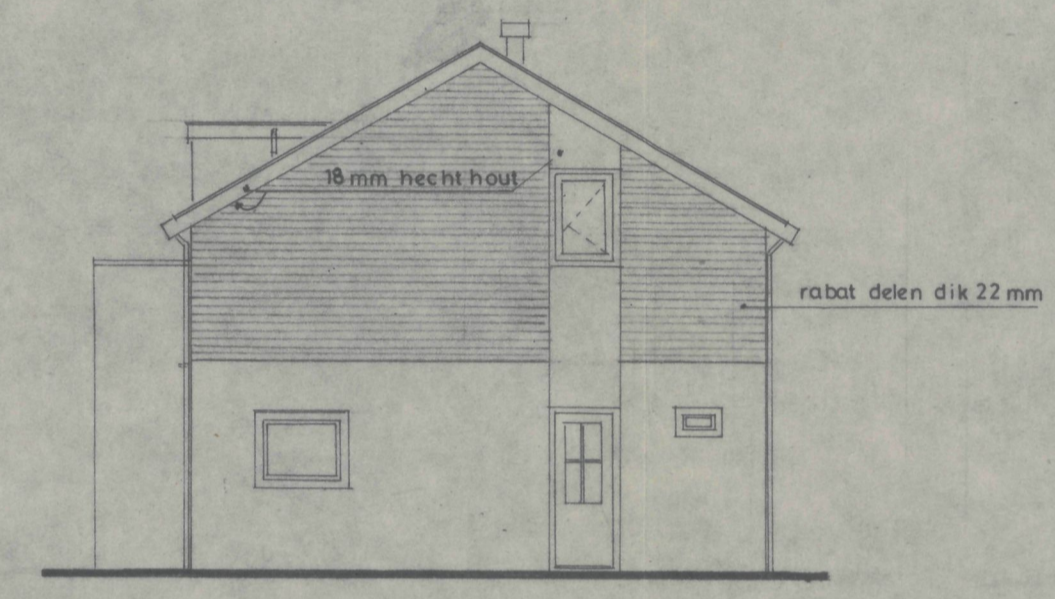


noordgevel

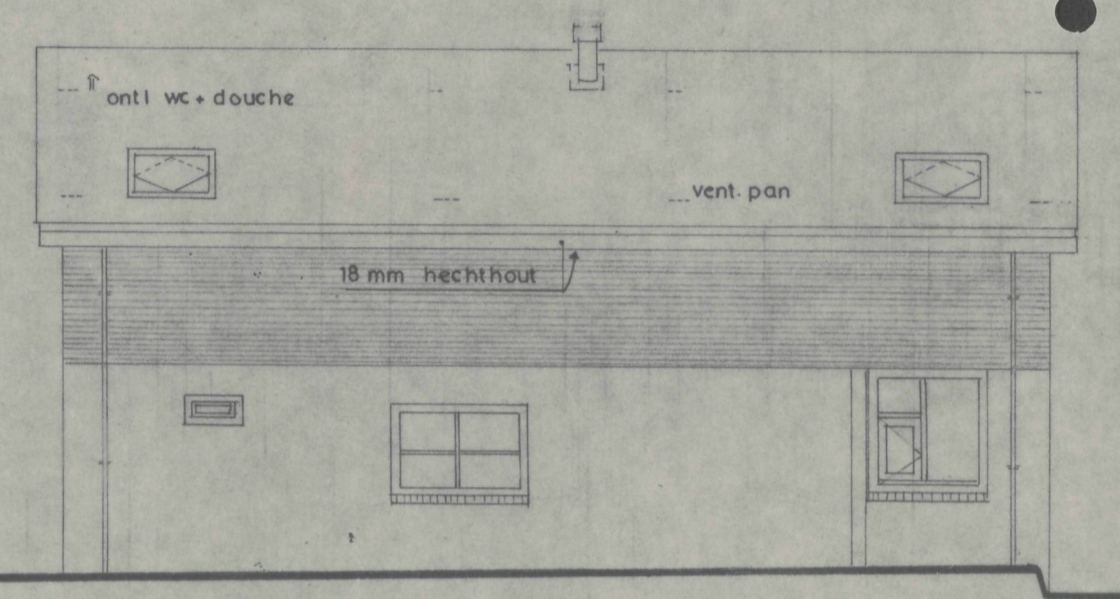


westgevel

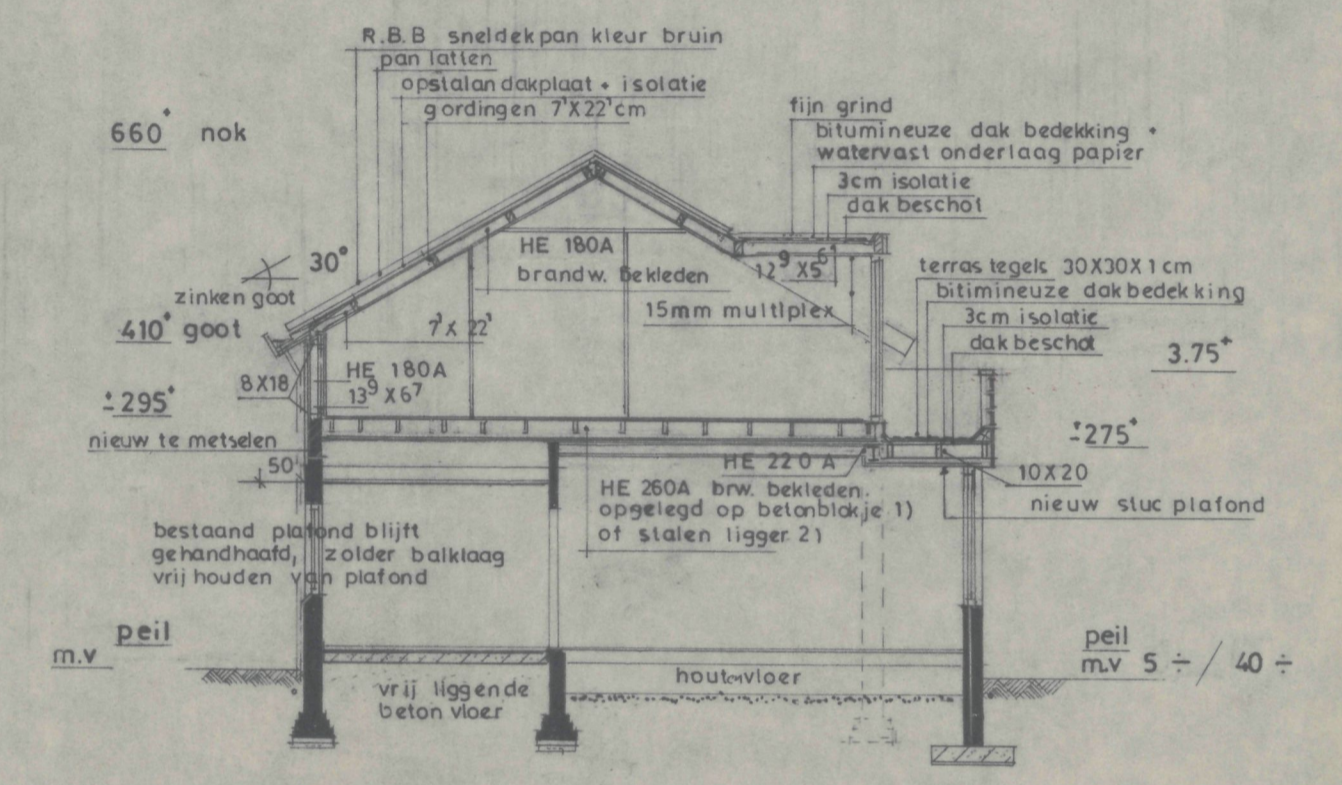


doorsnede t.p.v. balkon A-A

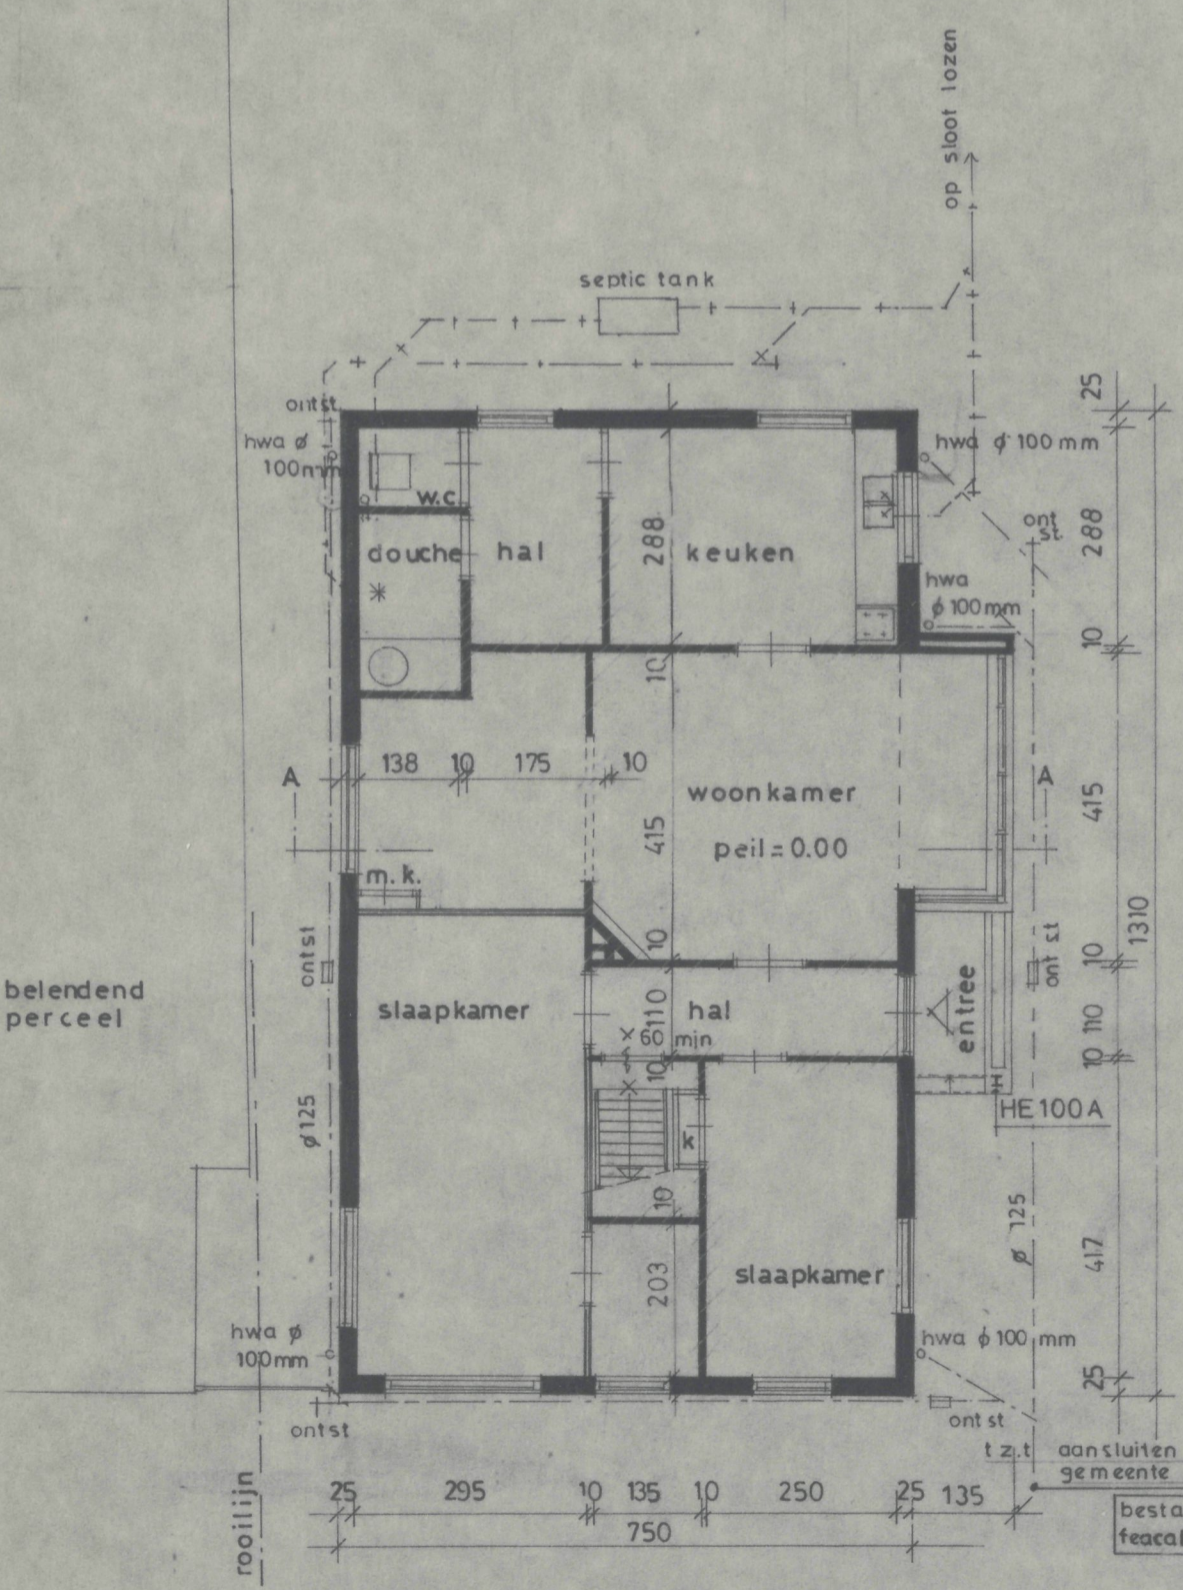

platte grond
bestaande en nieuwe toestand
oosterblokker 40

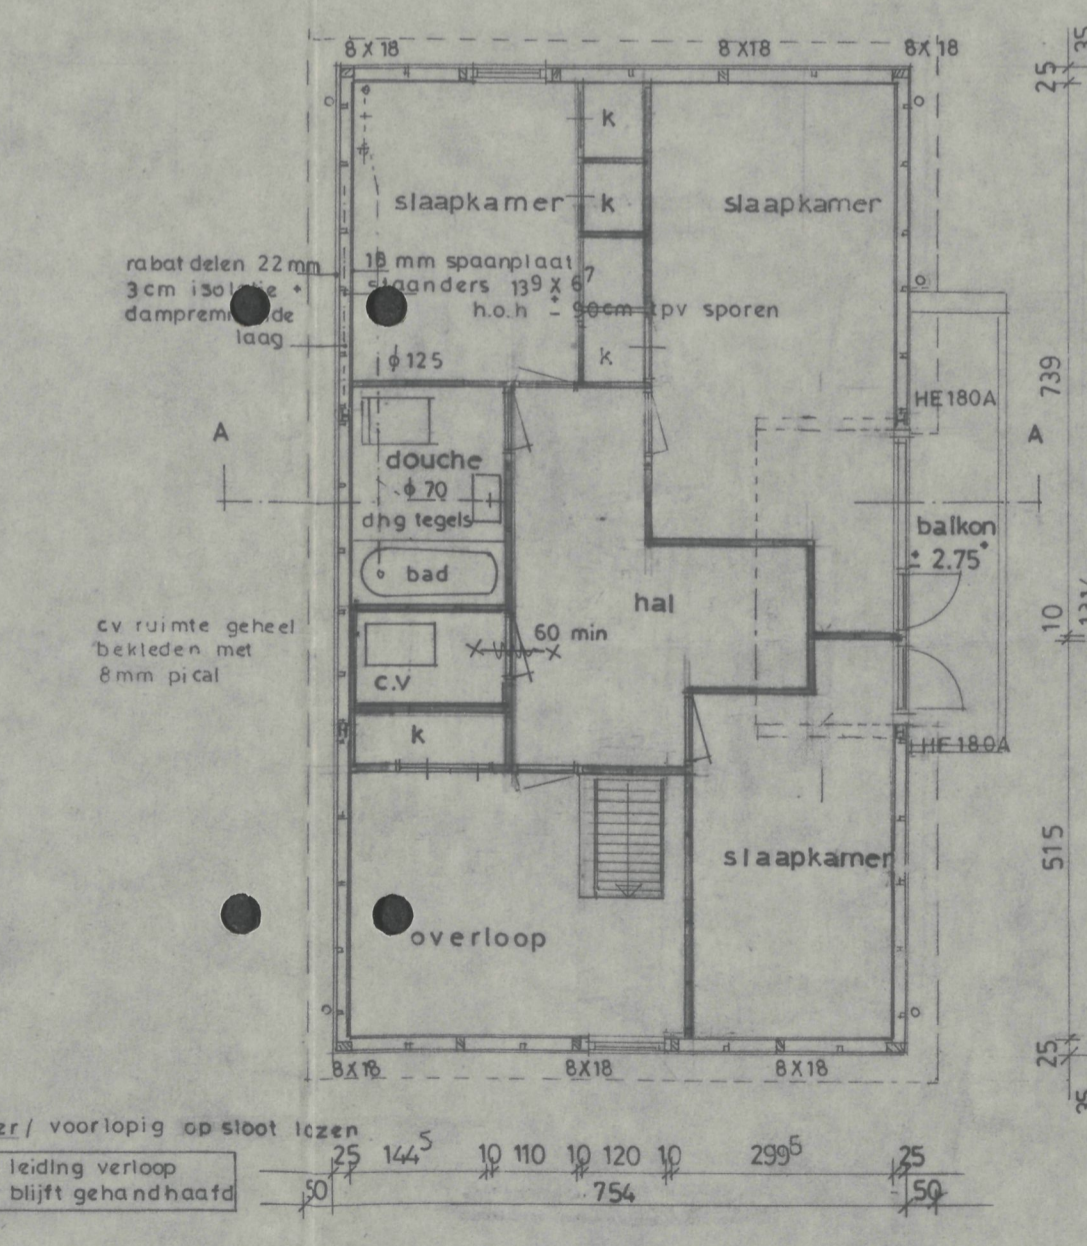


zolder
nieuwe toestand
bestaande zolder alleen boven
slaapkamer 1

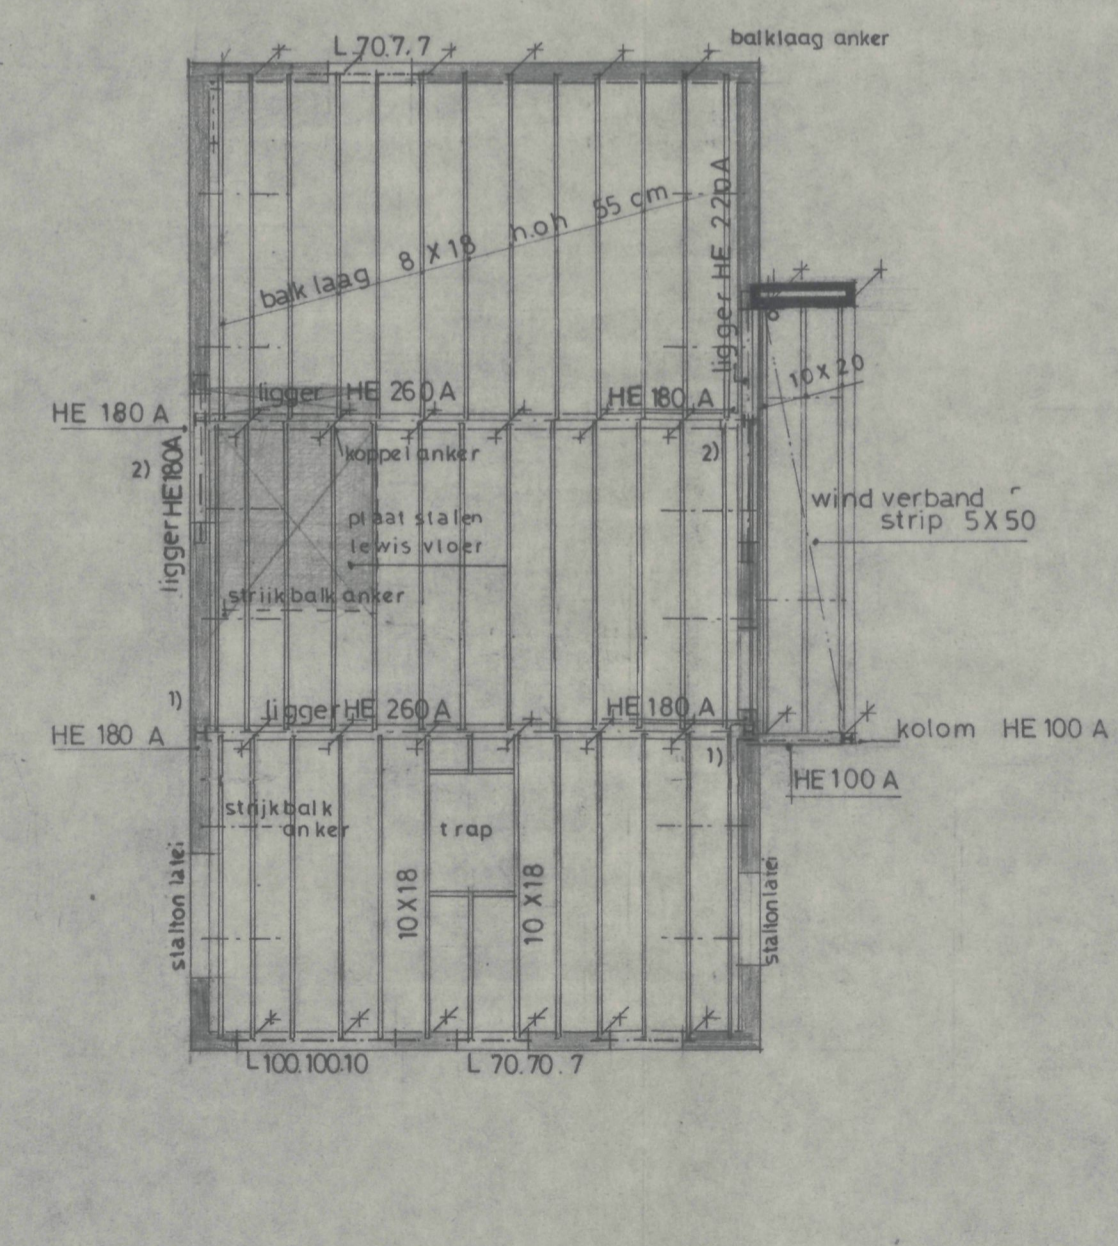


balklaag plan zolder

- RENVОО
- hardgrauw (gevel)
 - boerengrauw
 - houten separatie wand, 2 x 18 mm spaanplaat op stijf en regelwerk waar tussen 5 cm steenwol
- c.v. ruimte volgens NEN 1078 - 3028

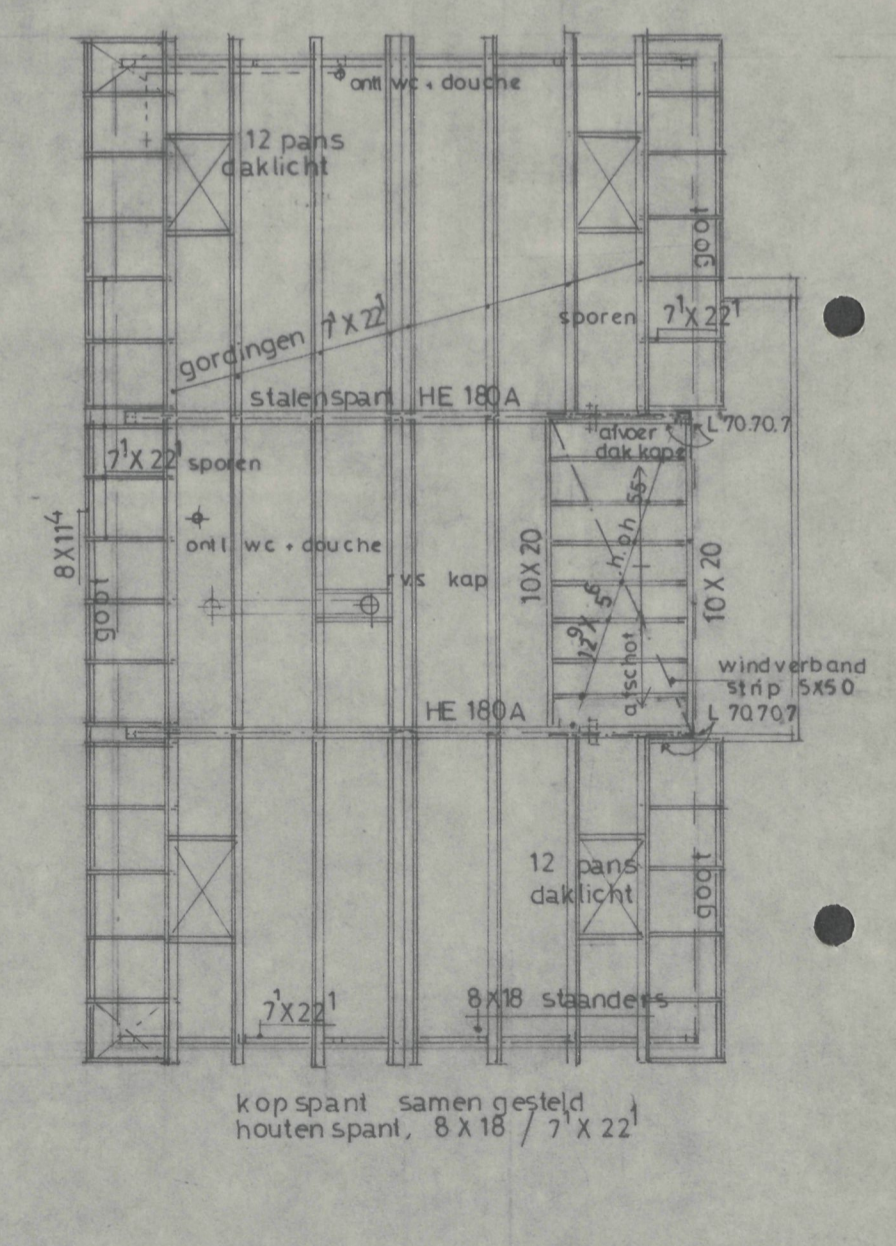

kap plan

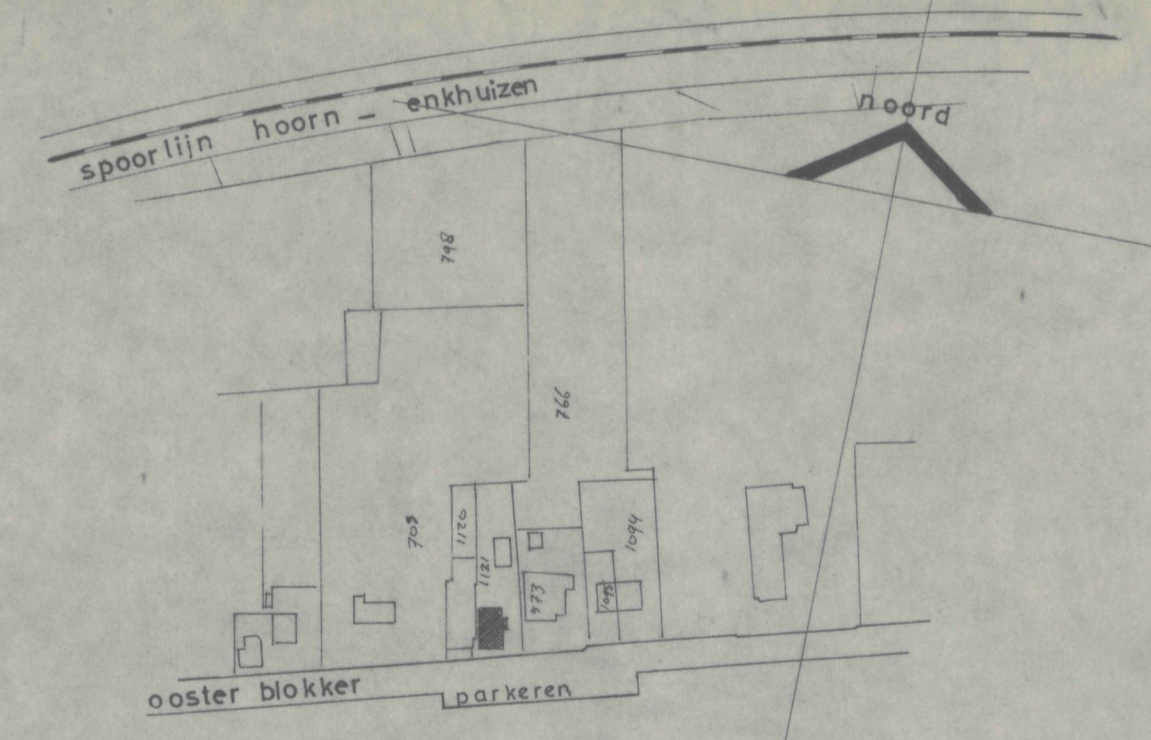

situatie 1:2500
gemeente blokker
sectie B nr: 1121

Behoort bij besluit van burgemeester en wethouders van Bange d.d. 16-11-1978 nr. 1978.16.11
De sekretaris,

[Handwritten signature]

Gem. Techn. Dienst
afd. Bouwen en Vastgoed
27 DEC. 1978
B.V. no. 6 - Oostblokker

REVISIE TEKENING

Gem. Techn. Dienst
Blokker, Bouwplan, Oostblokker, Haagseweg, Venlo
BEHANDELD 10 JAN 1979

p. amelsbeek bouwkundige
baljuw 37 hoorn tel: 02290 - 32918
de heer H. Pluim oosterblokker 40 Blokker

wijziging dak en gevels
perceel oosterblokker 40 Blokker
plattegrond, aanzicht, doorsnede

schaal 1:100	werk 7602
datum 23-2-77	200

gew. 09-12-78