



KOZIJN: WESTZIJDE NIEUW (1x) GEWISZIGD 10-10-01

archief

GEZIEN

GEMEENTE ANDIJK
sector grondgebiedzaken
BOUWZAKEN
Middenweg 73 1619 BN
tel. (0228) 59 50 00
fax (0228) 59 50 59

03 OKT. 2001

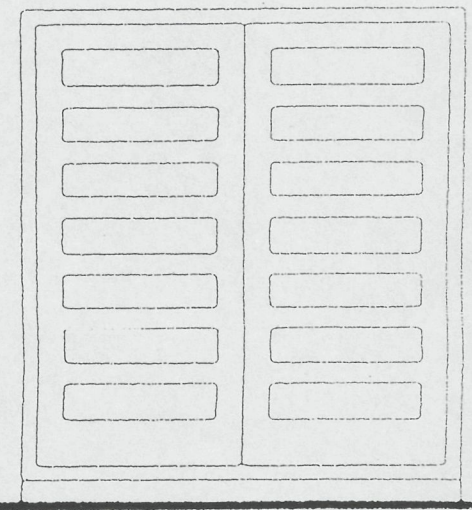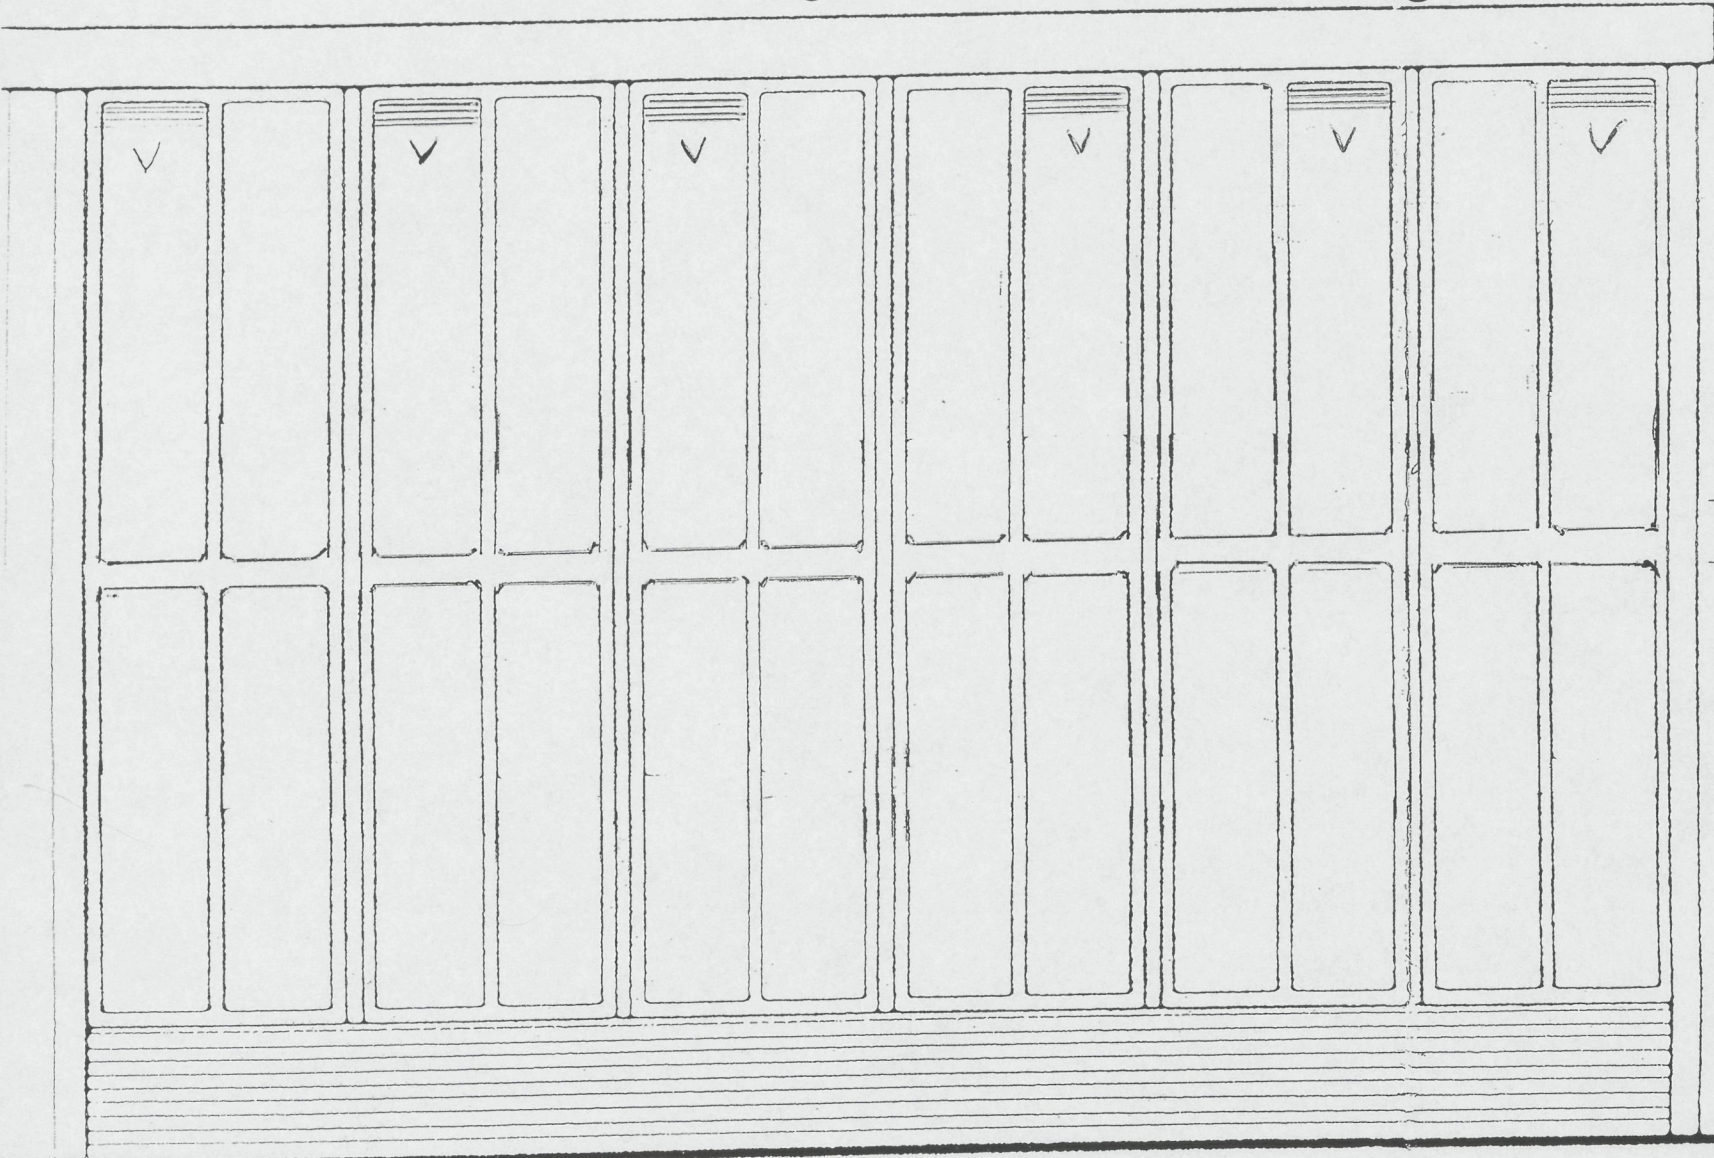

KOZIJN: ZUID-ZIJDE NIEUW (1x)

GEWIJZIGD 10-10-01


R.K. kerk
Bangert 6
Andijk



KOZIJN: NOORD-ZIJDE NIEUW (1x) GEWISZIGD 10-10-01

R.K. KERK. ANDIJK
BANGERT

29-6-01
gew. 9-11-01

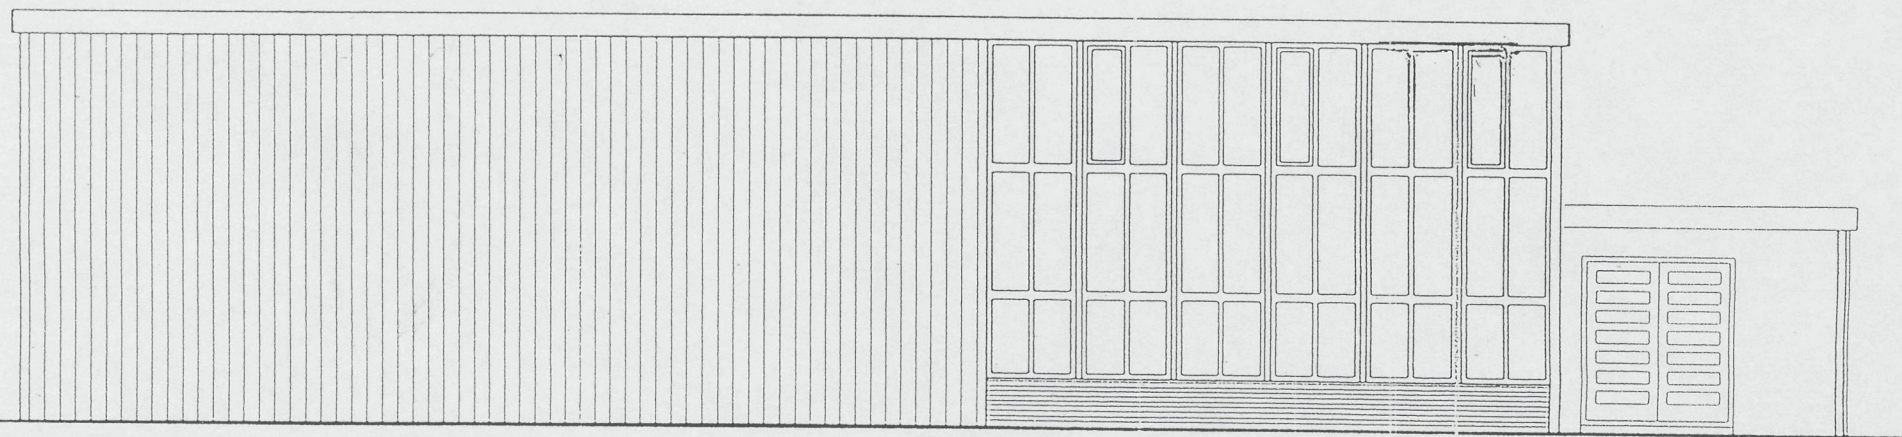

ZUID-ZIJDE : BESTAAND

GEZIEN

GEMEENTE ANDIJK

sector grondgebiedzaken


BOUWZAKEN

Middenweg 73 1619 BN


tel. (0228) 59 50 00

fax (0228) 59 50 59


03 DEC. 2001

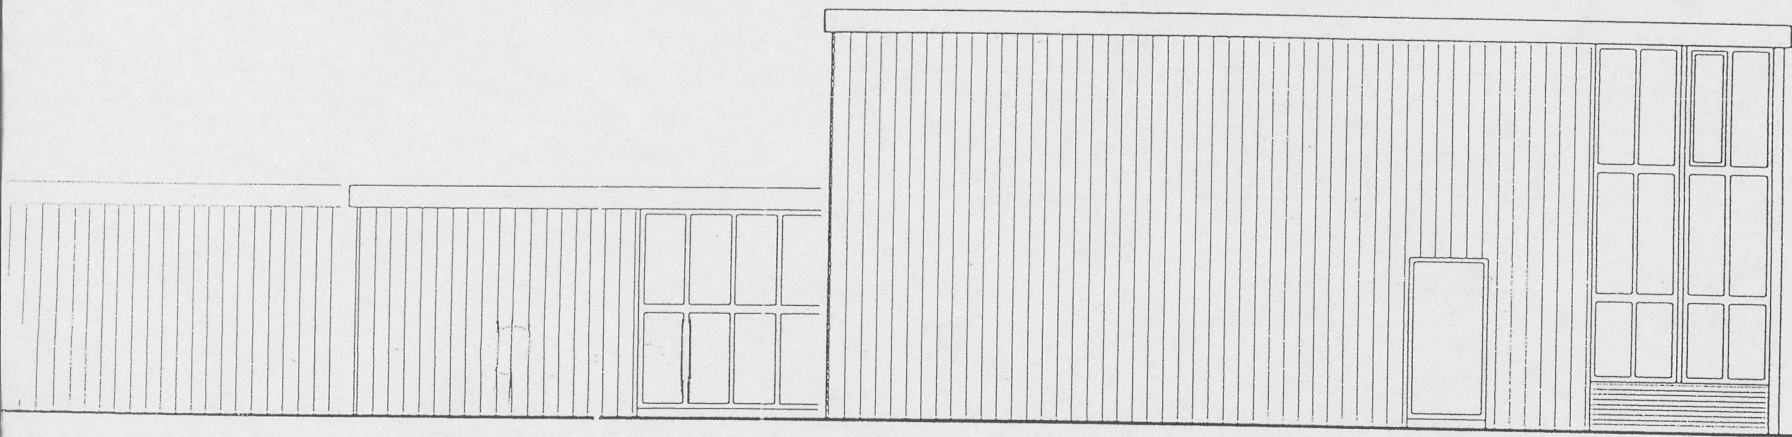


WEST-ZIJDE : BESTAAND

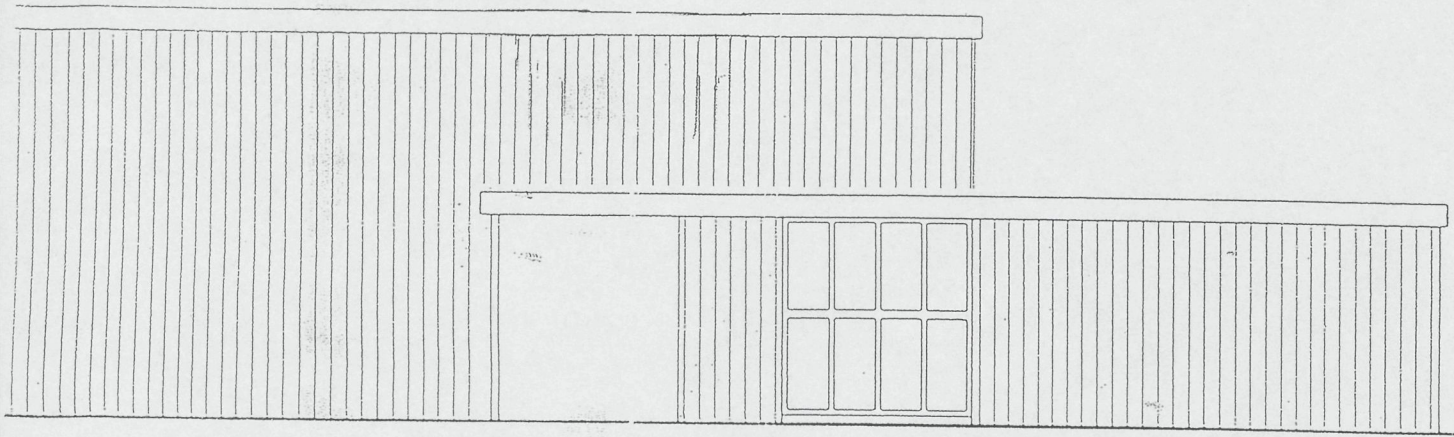


OOST-ZIJDE : BESTAAND

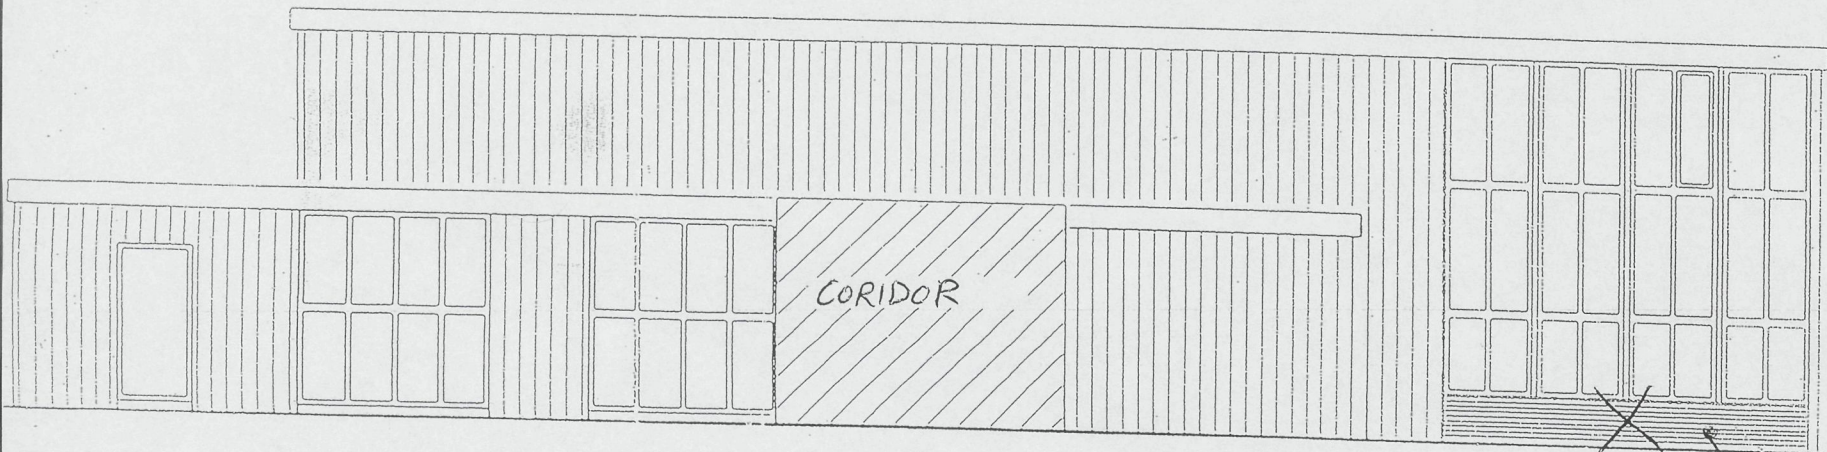

NOORD-ZIJDE : BESTAAND

moet nog 

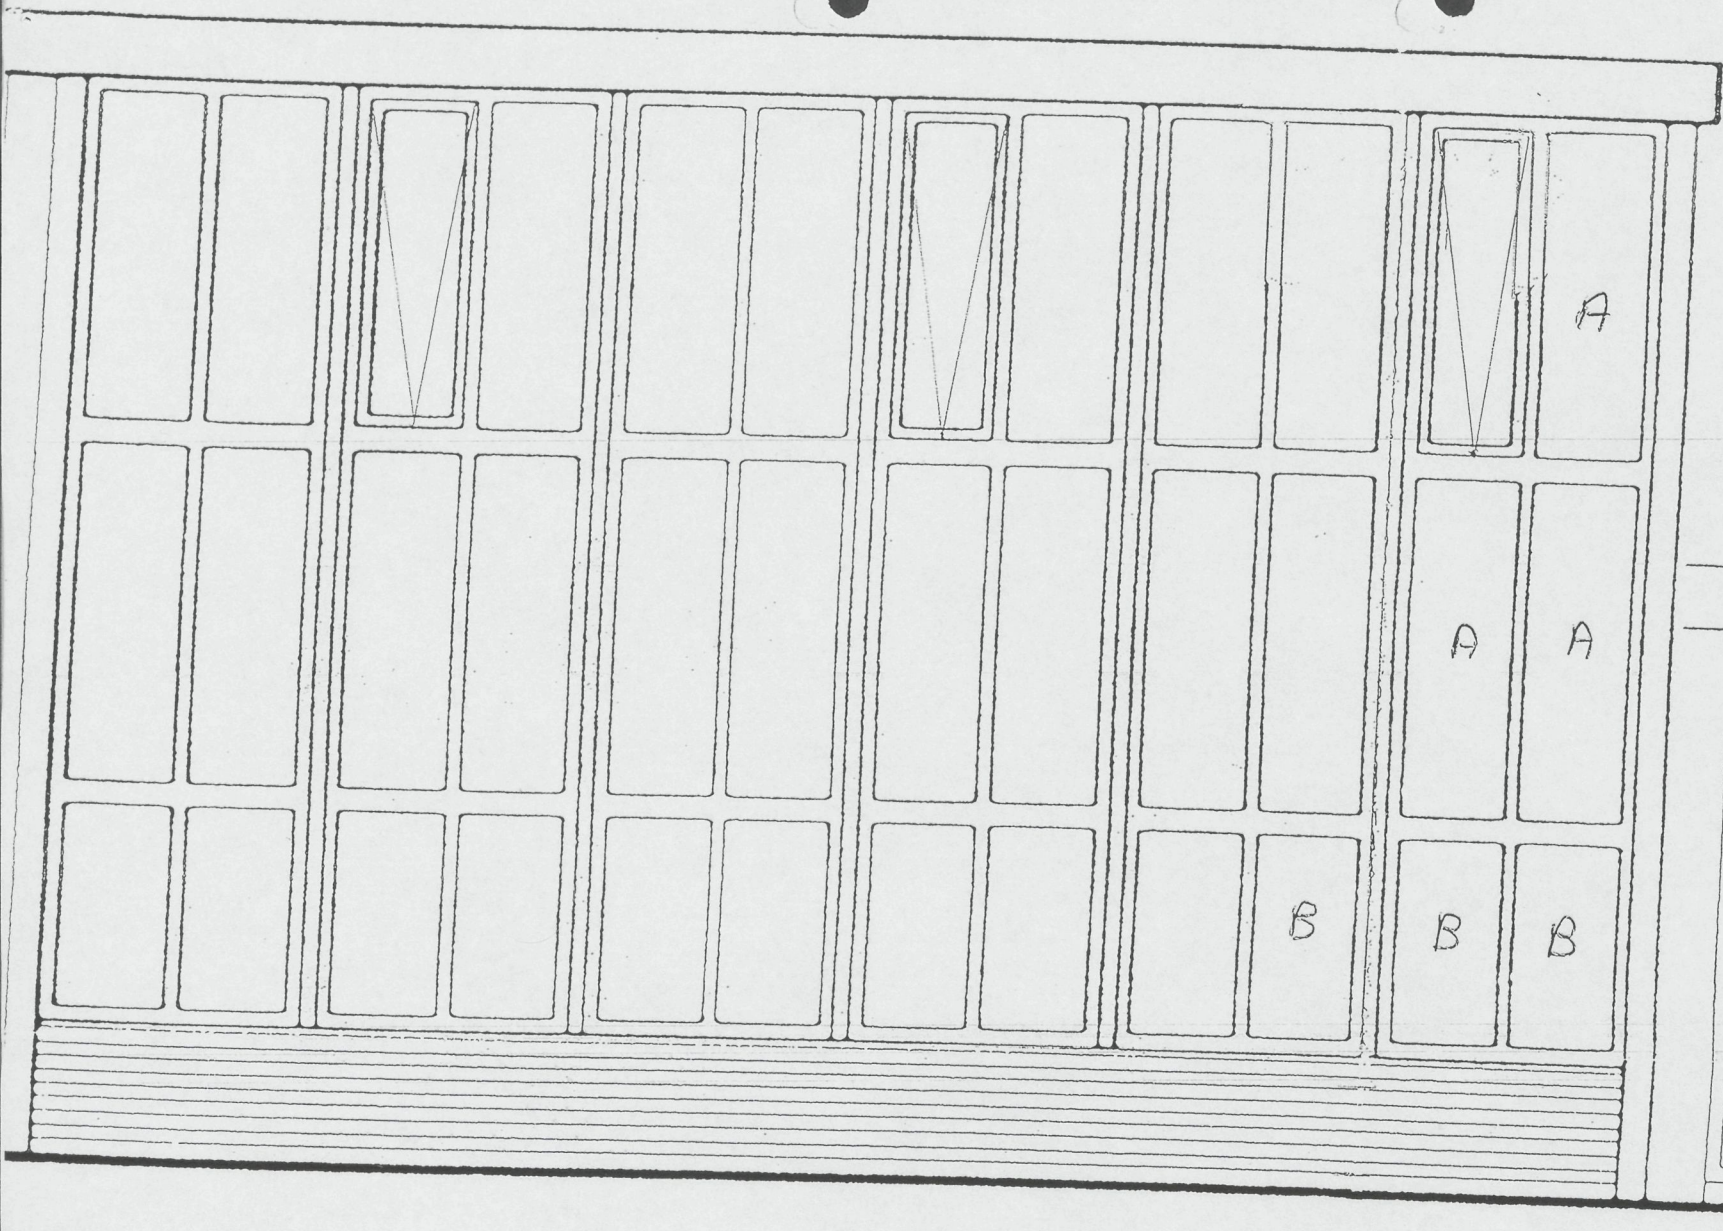

Glas A ± 530 x 1500
 Glas B ± 530 x 1000

A


A

A


B

B



B

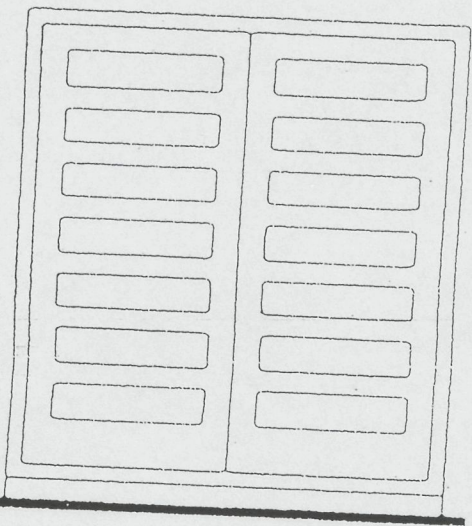


KOZIJM: ZUID-ZIJDE BESTAAND (1x)

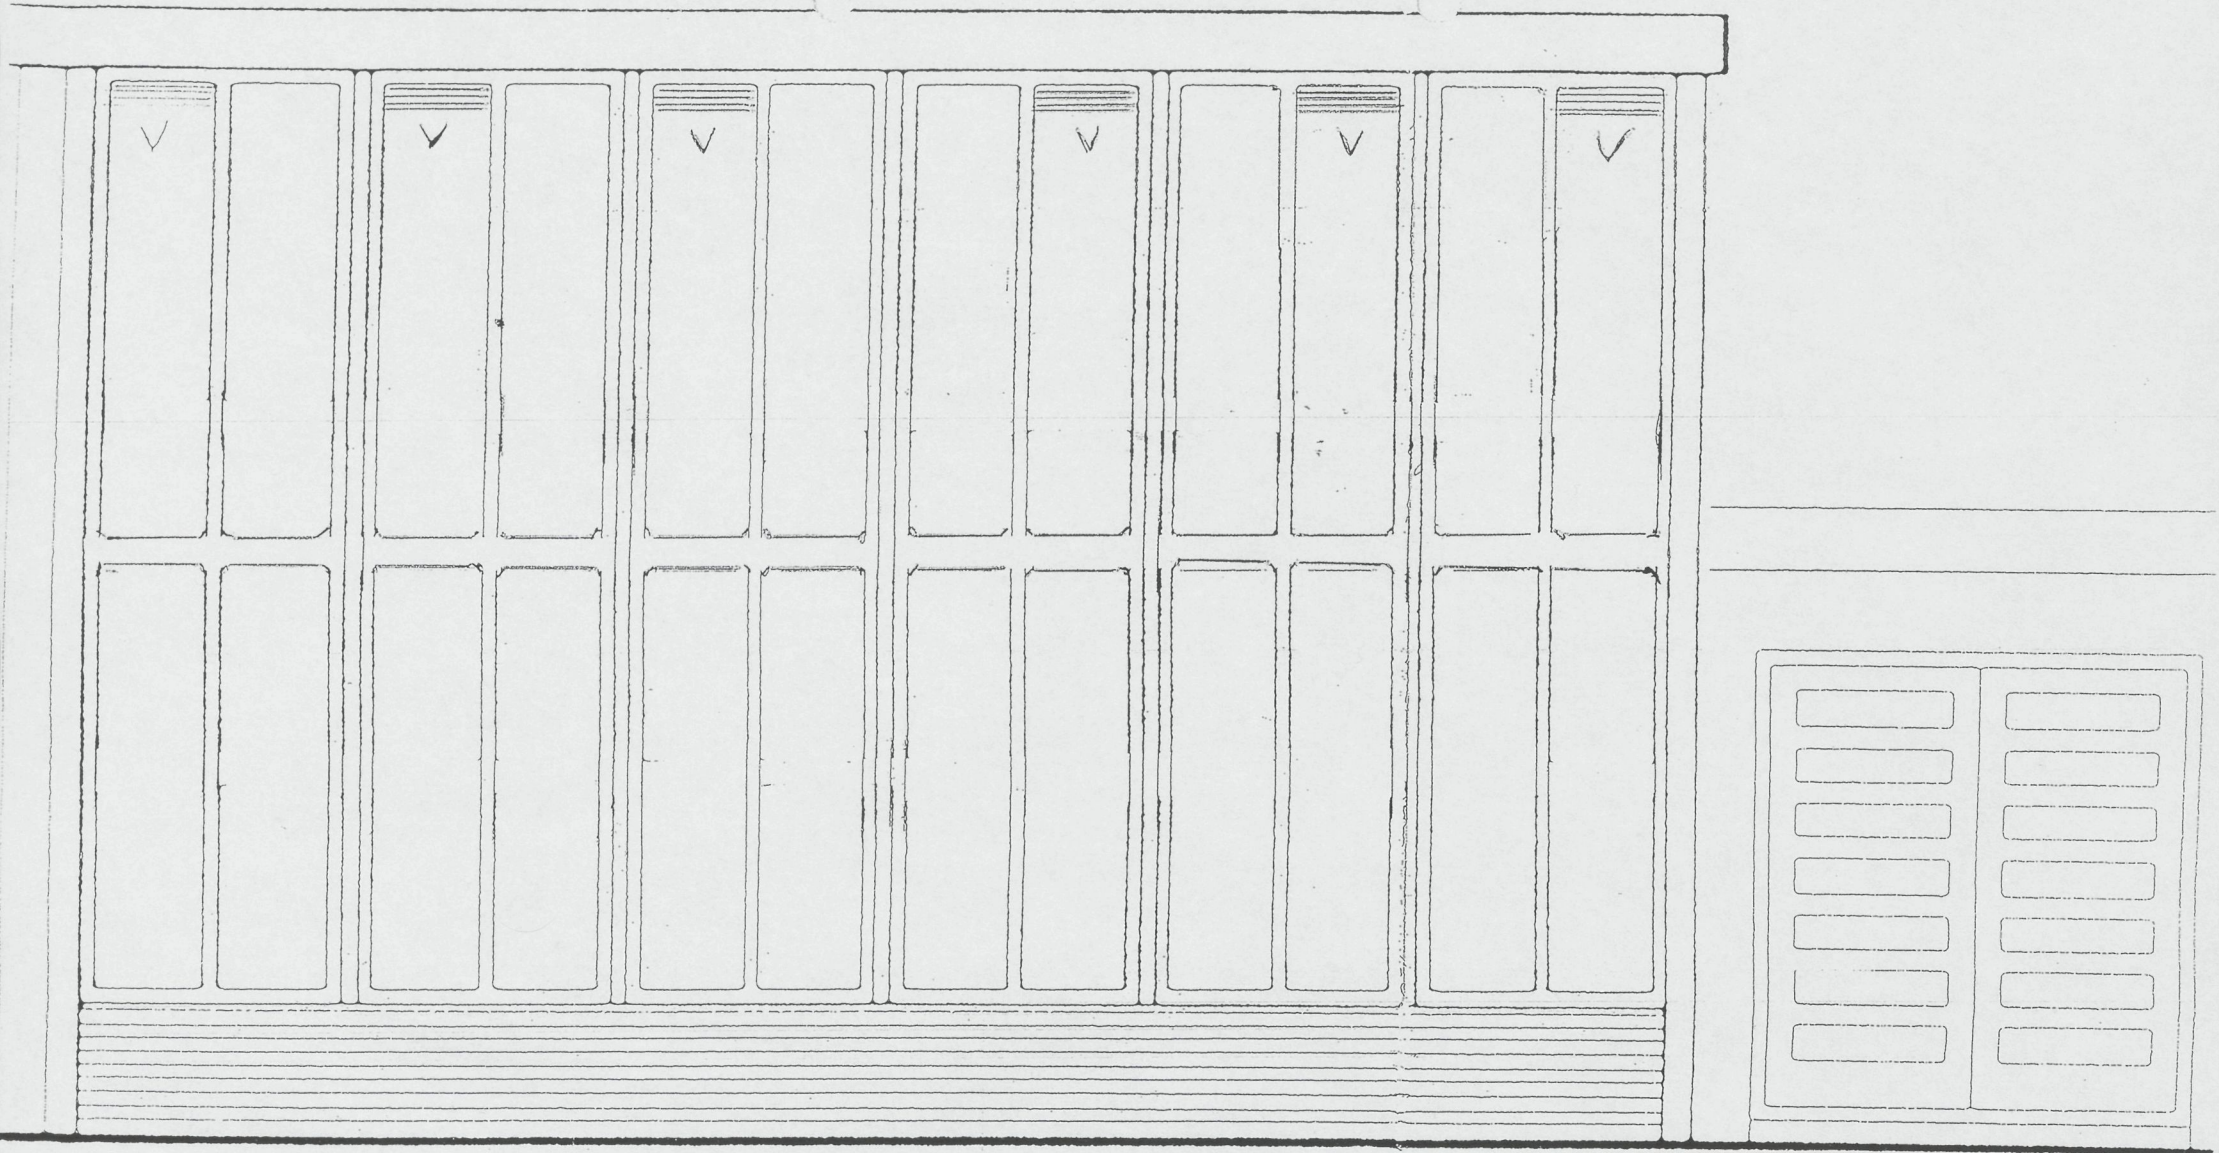


KOZIJN: ZUID-ZIJDE NIEUW (1x)

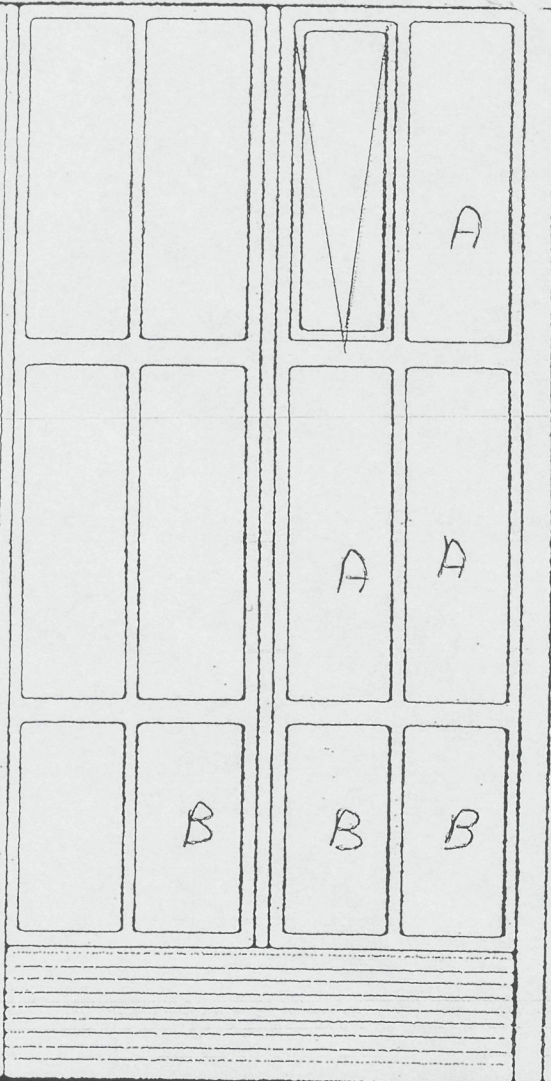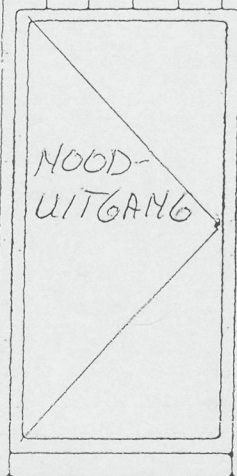

KOZIJN : WESTZIJDE BESTAAND (1x1)

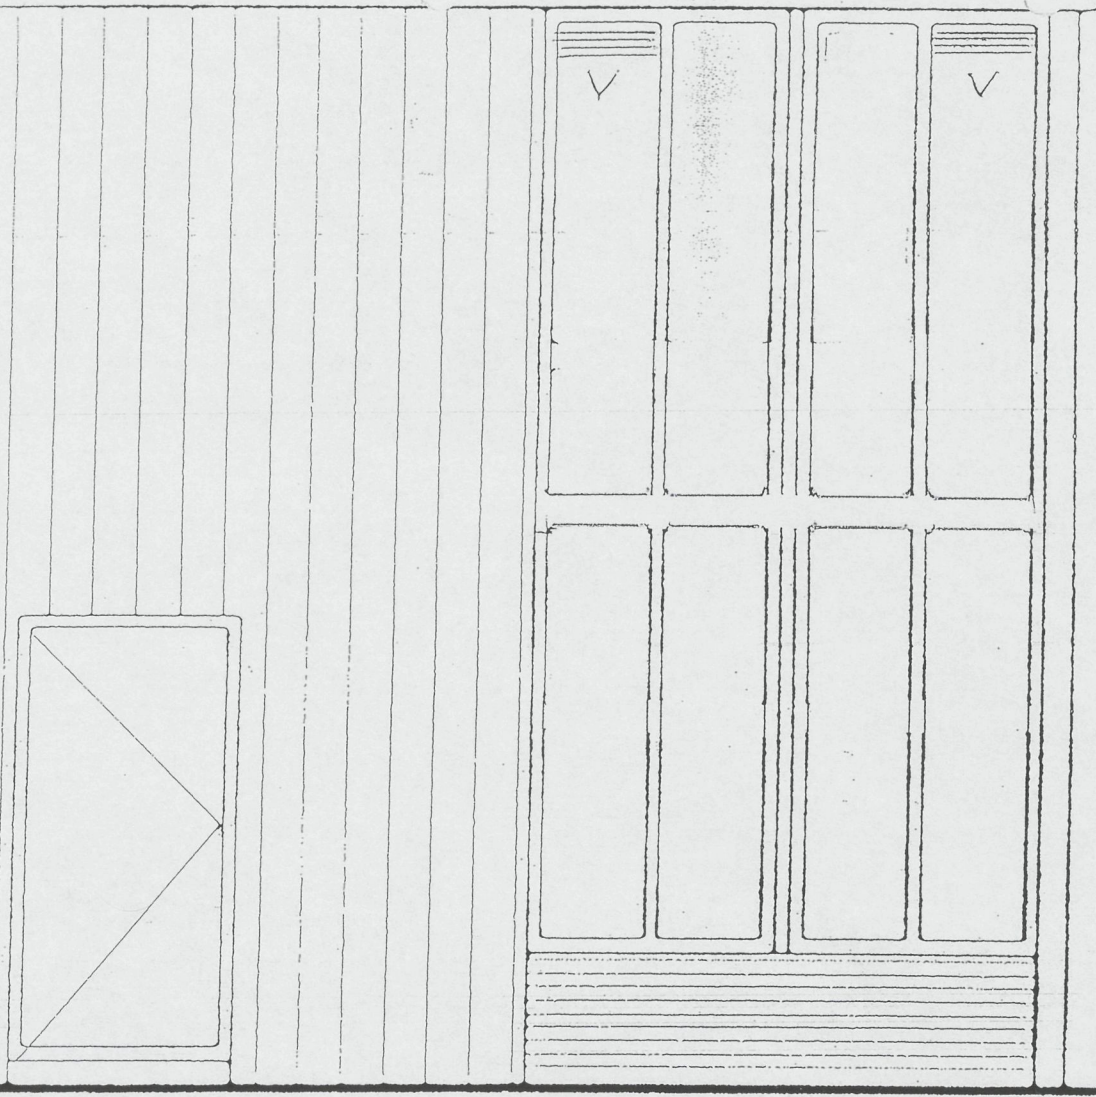

KOZIJN : WEST ZIJDE NIEUW (1x)

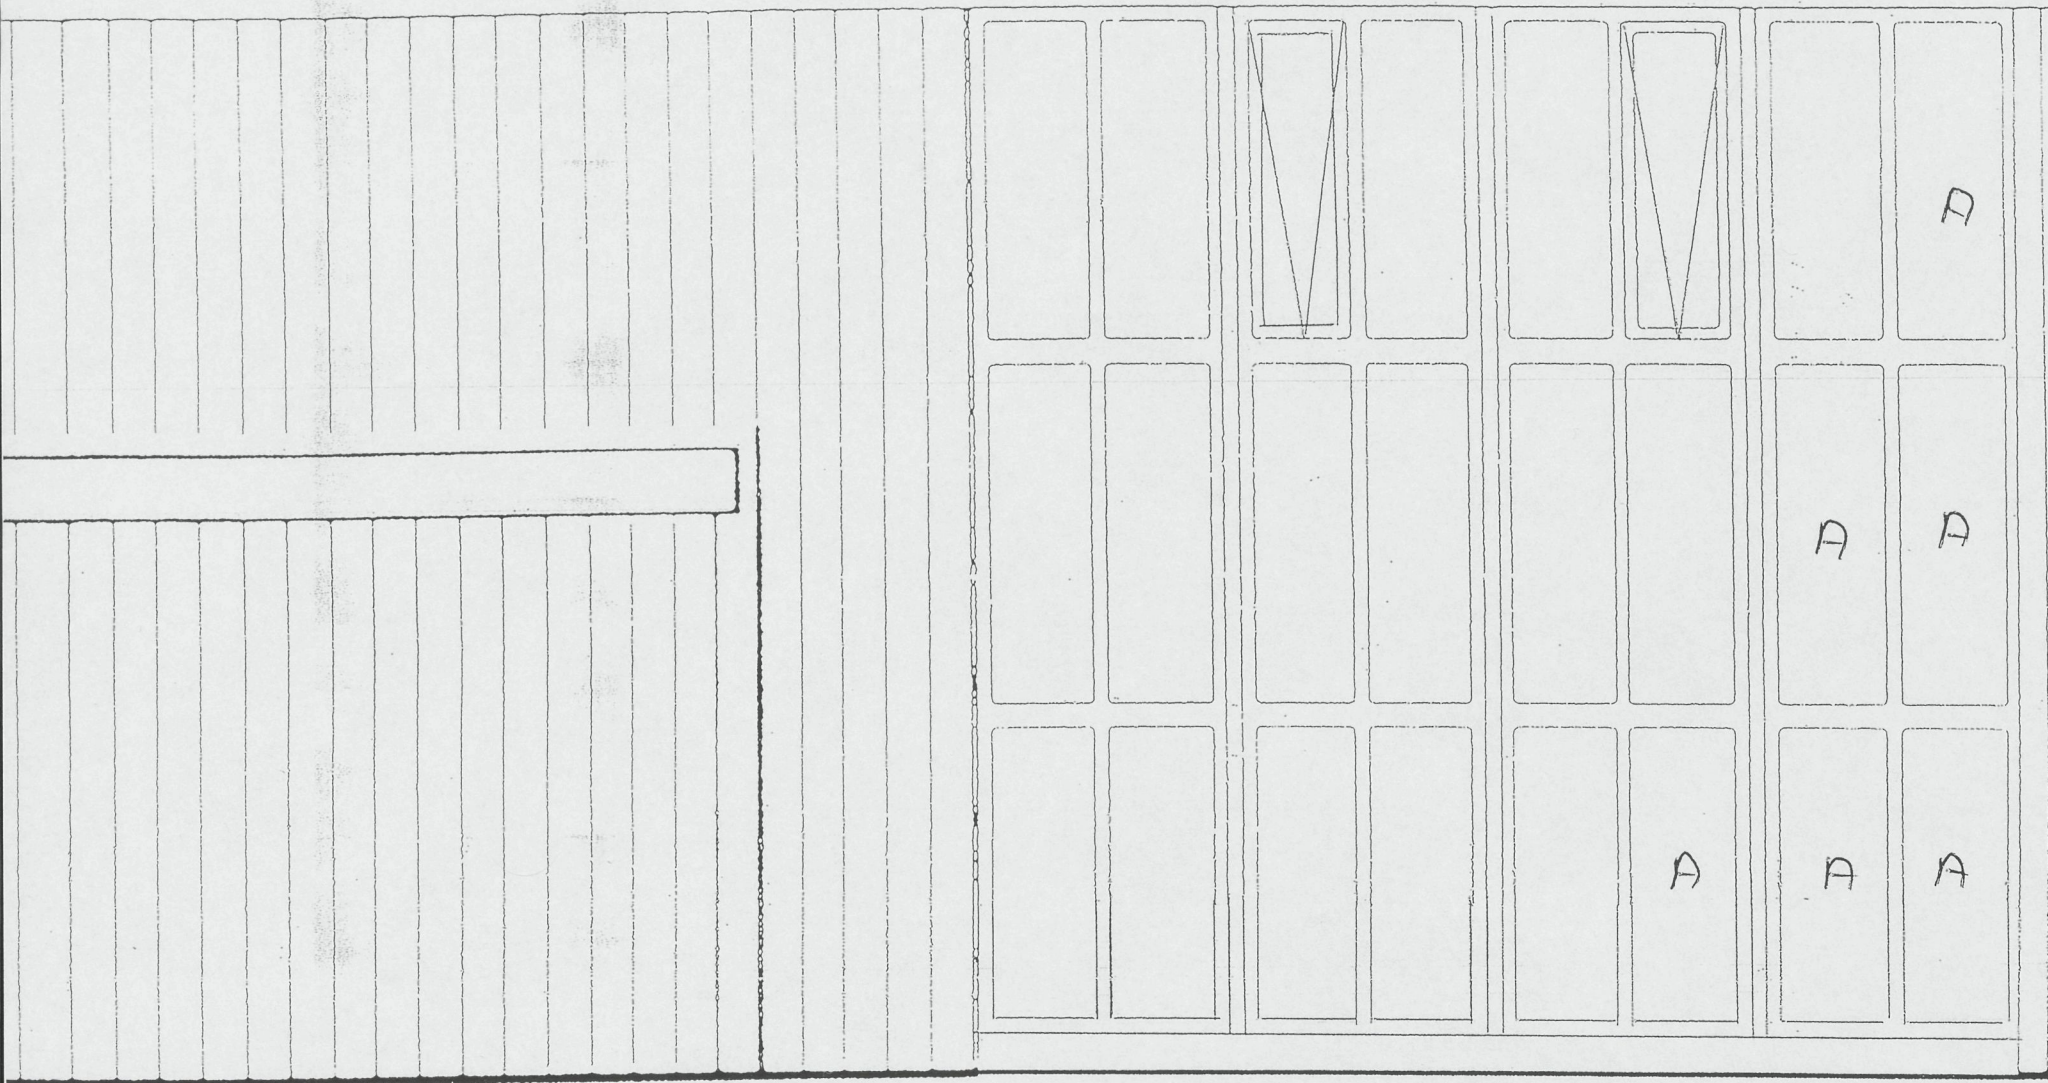


KOZIJN: NOORDZIJDE BESTAAND (1x)




KOZIJN: NOORD-ZIJDE NIEUW (1x)

Glas C = ± 560 x 1200

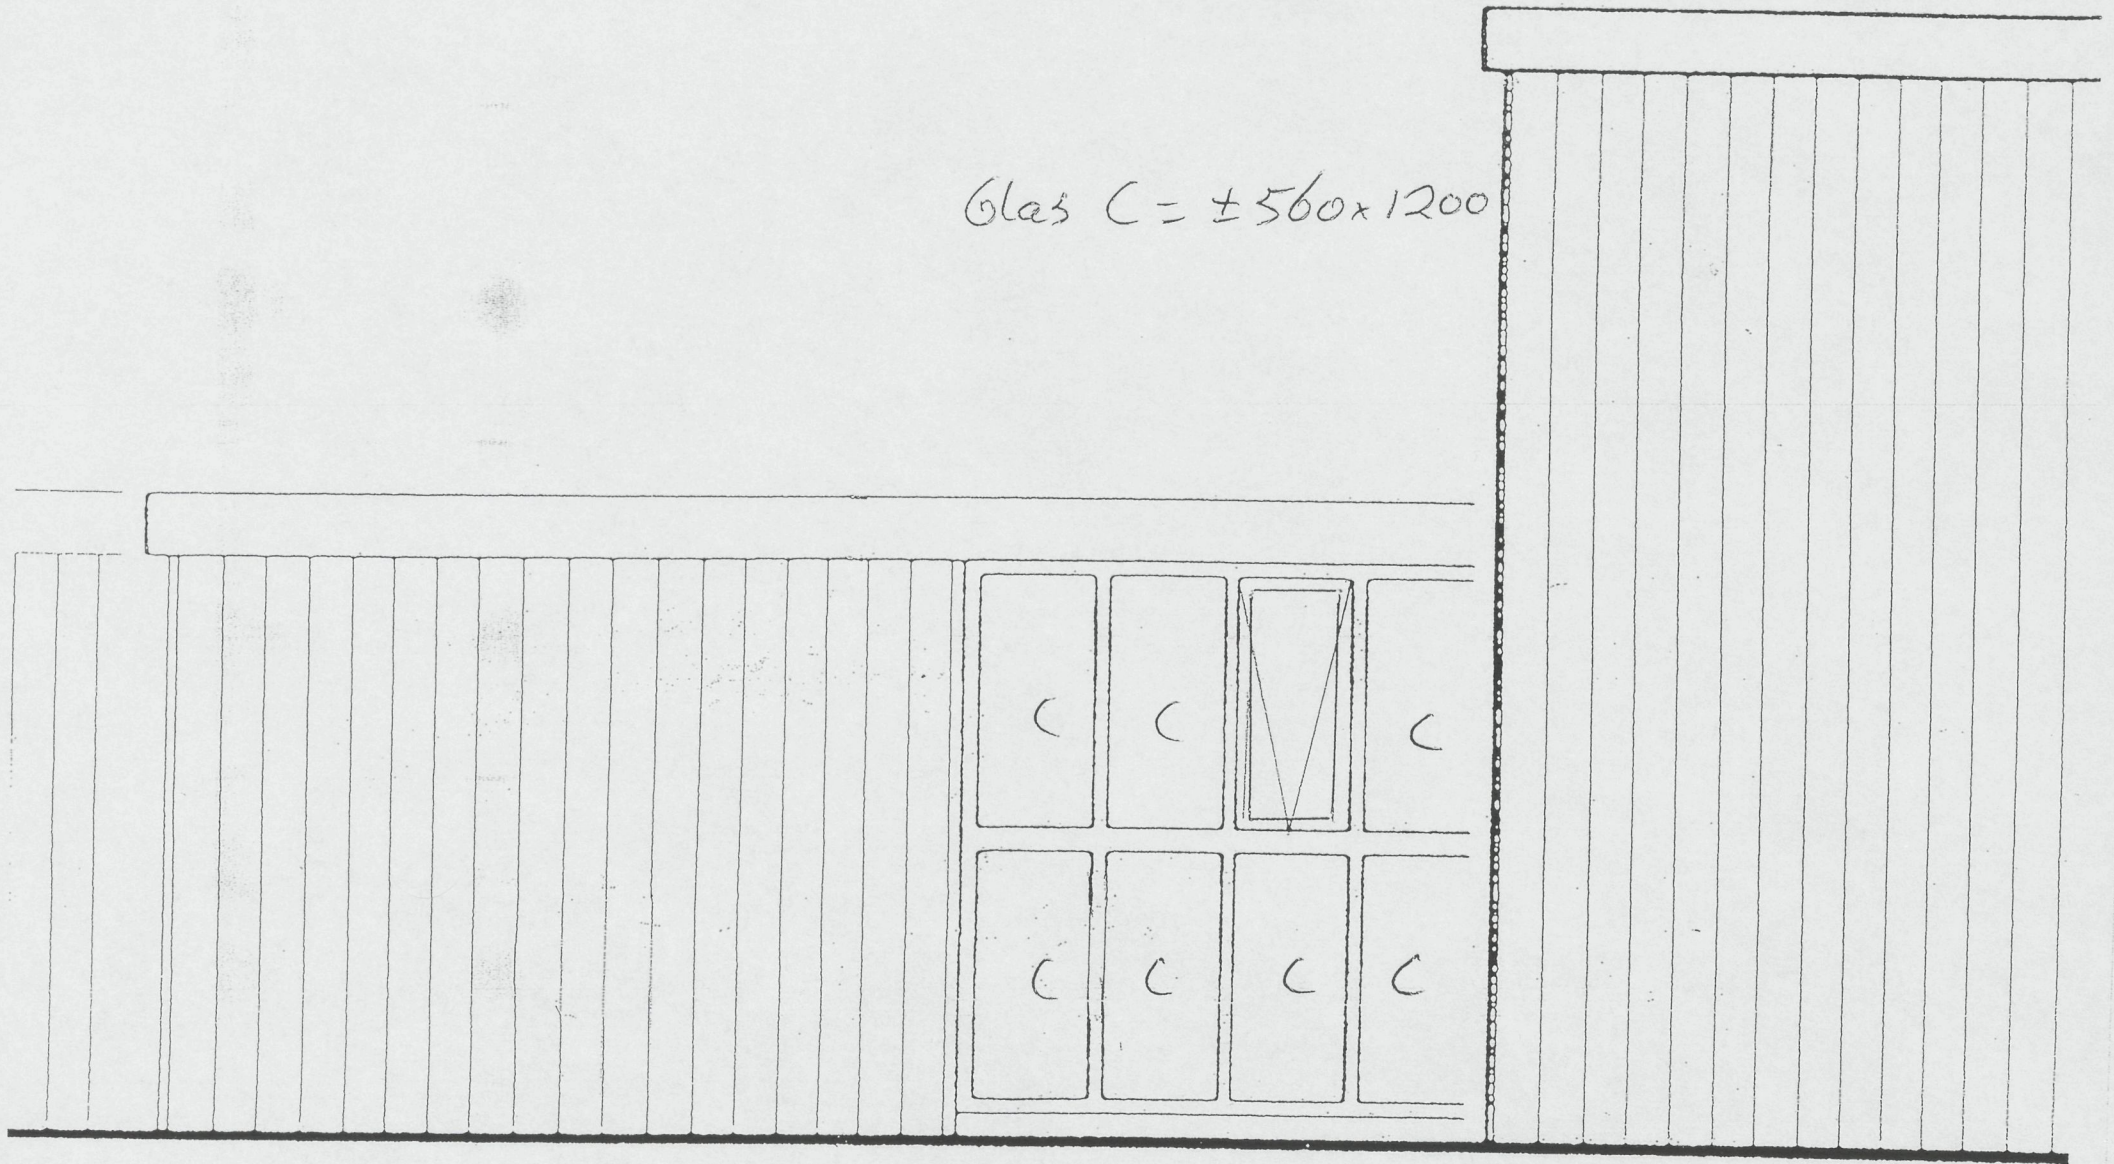


KOZIJN: DAGKAPEL BESTAAND (1x)

1

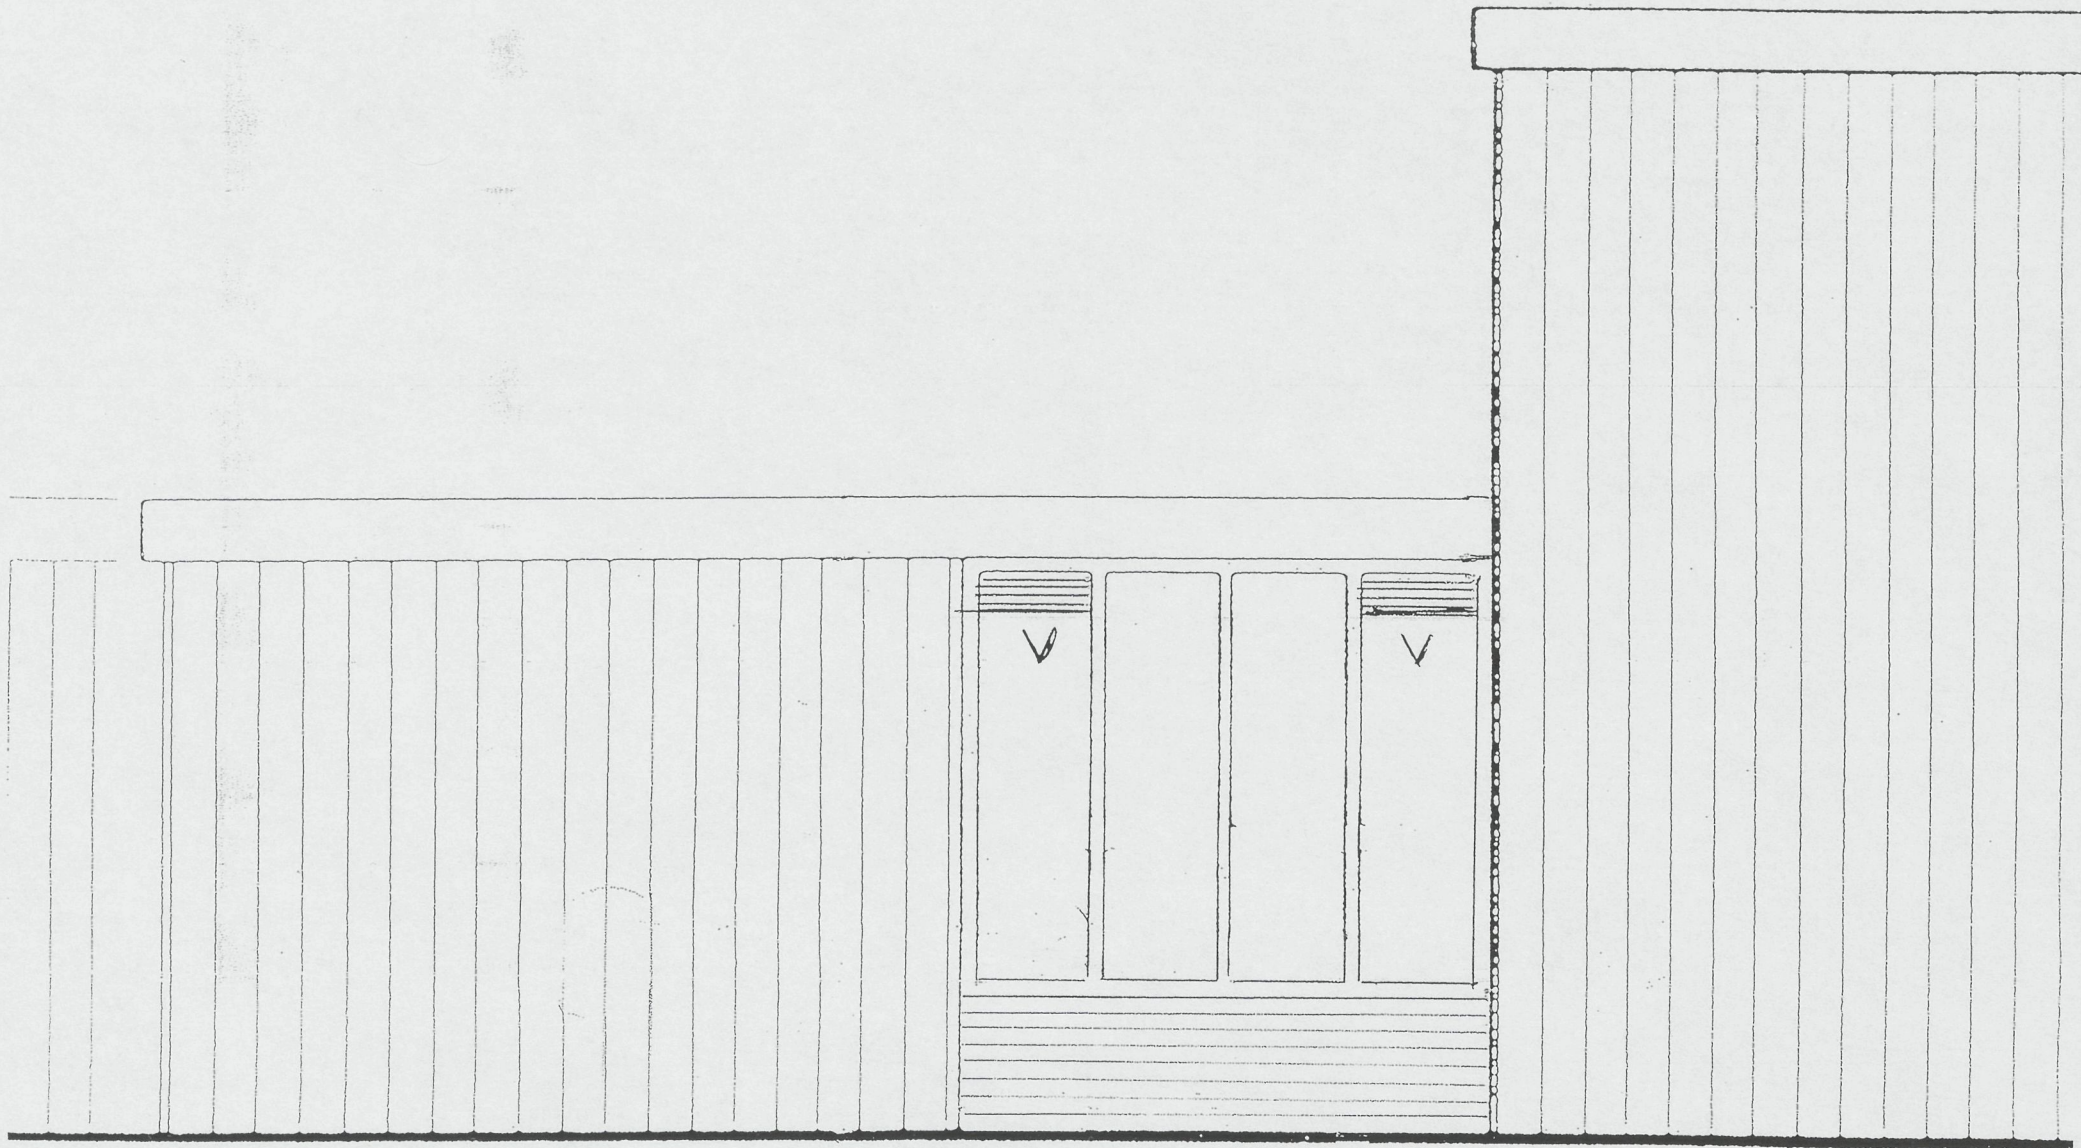


KOZIM: DAGKAPEL NIEUW (1x)

NOOD-
UITGANG

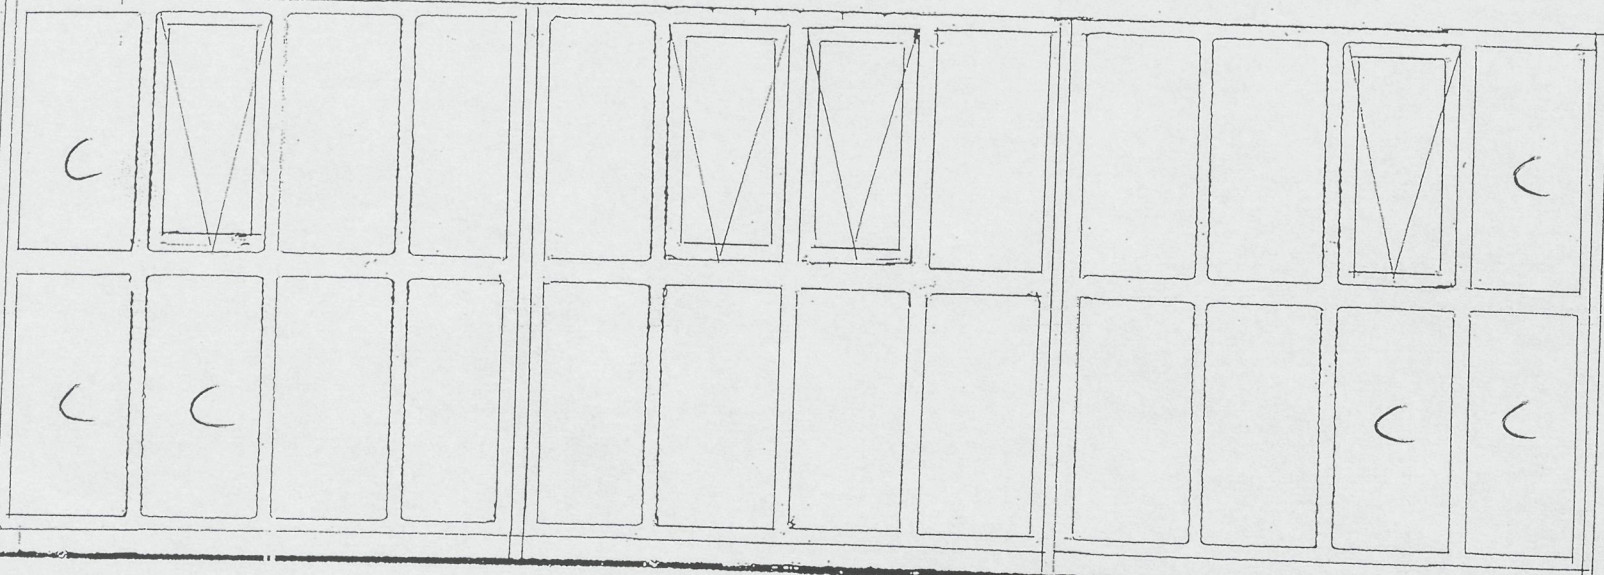

KOZIJN: CORIDOOOR BESTAAND (1x)

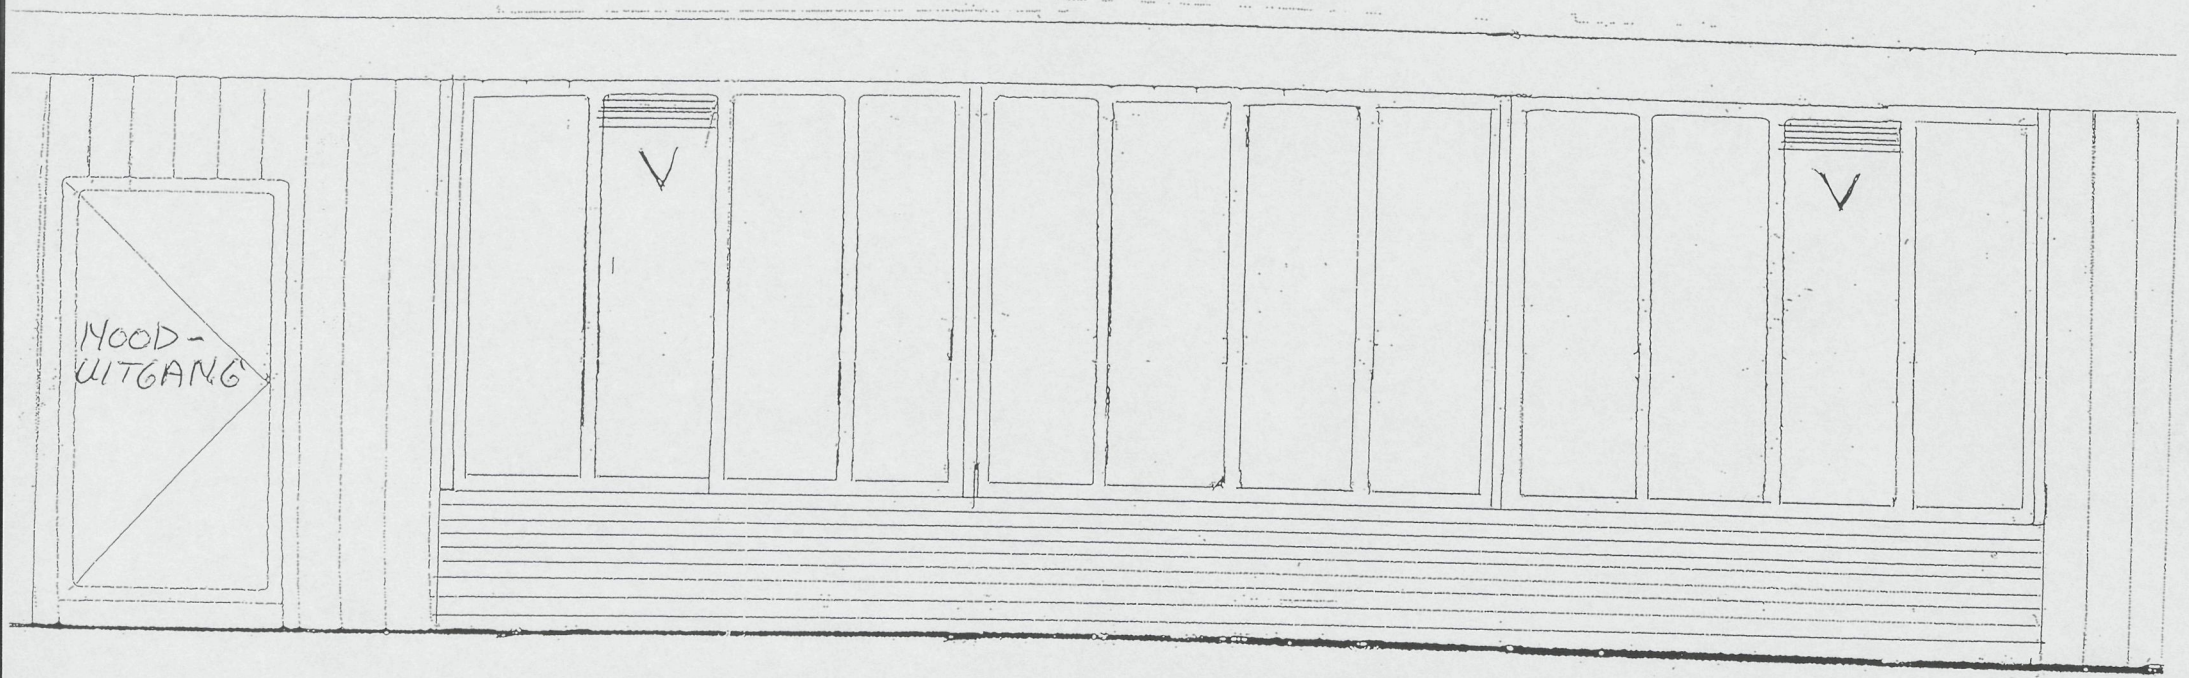

KOZIJN : CORIDDOOR NIEUW (1x)




KOZIJN: AULA BESTAAND (1x)

VERGADERKAMER BESTAAND (1x)




KOZZIM: AULA NIEUW (1x)


VERGADERKAMER NIEUW (1x)

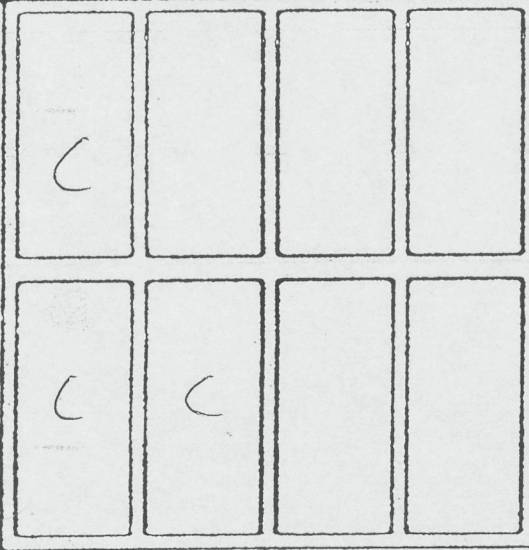

KOZİM : ENTREE BESTAAND (1x)

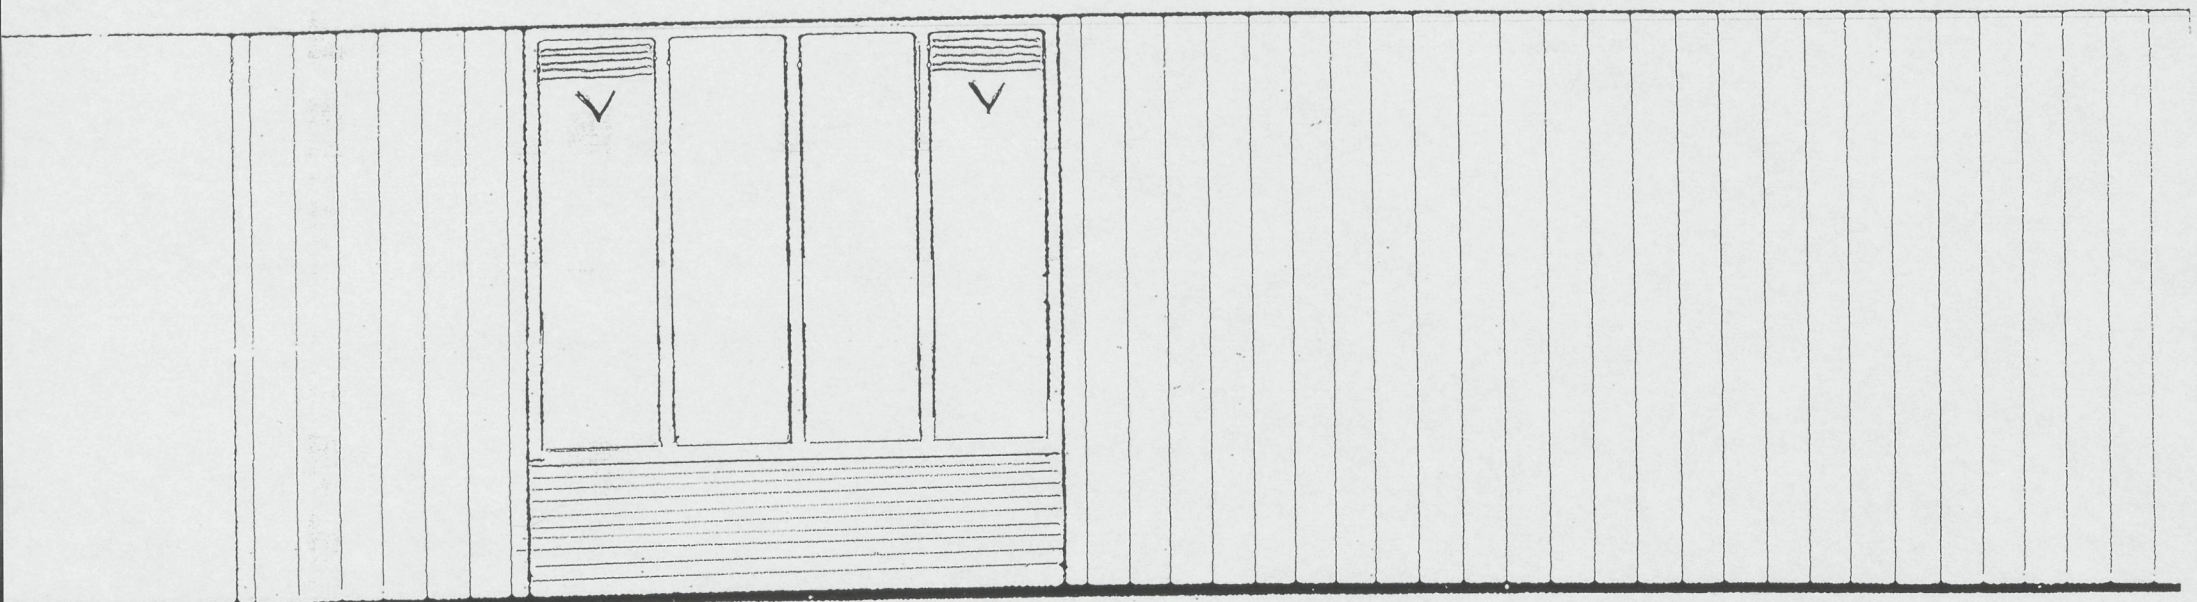


KOZISM : ENTREE NIEUW (1x)

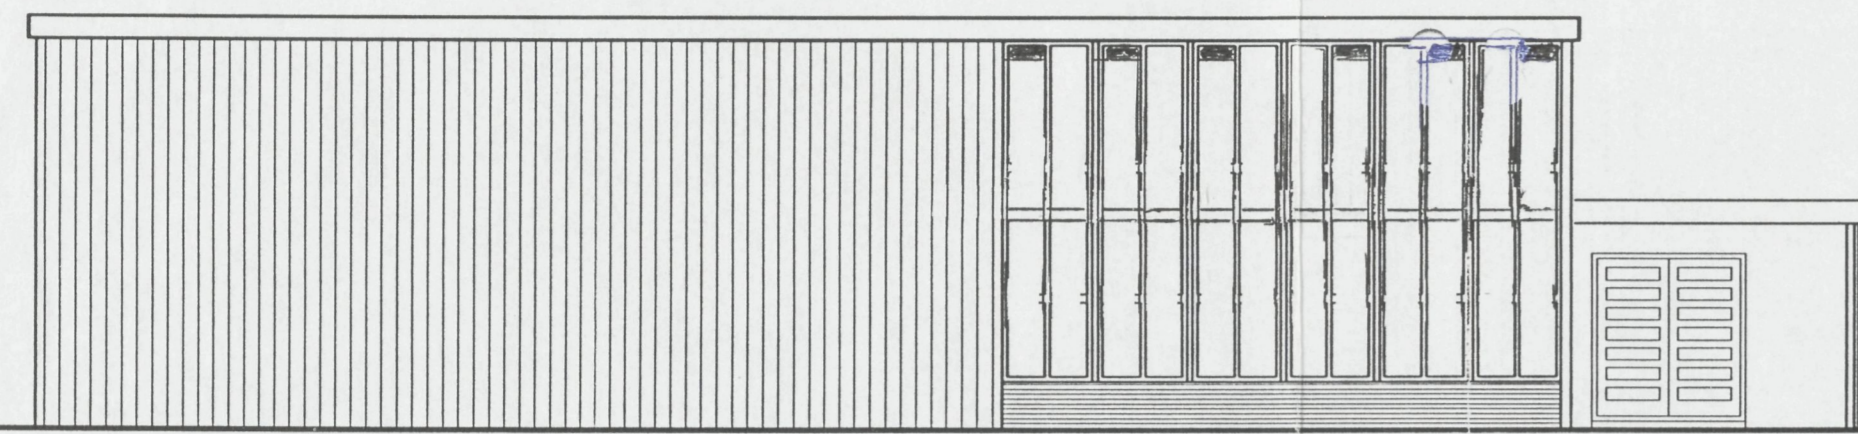

voorgevel

ZUIDZIJDE

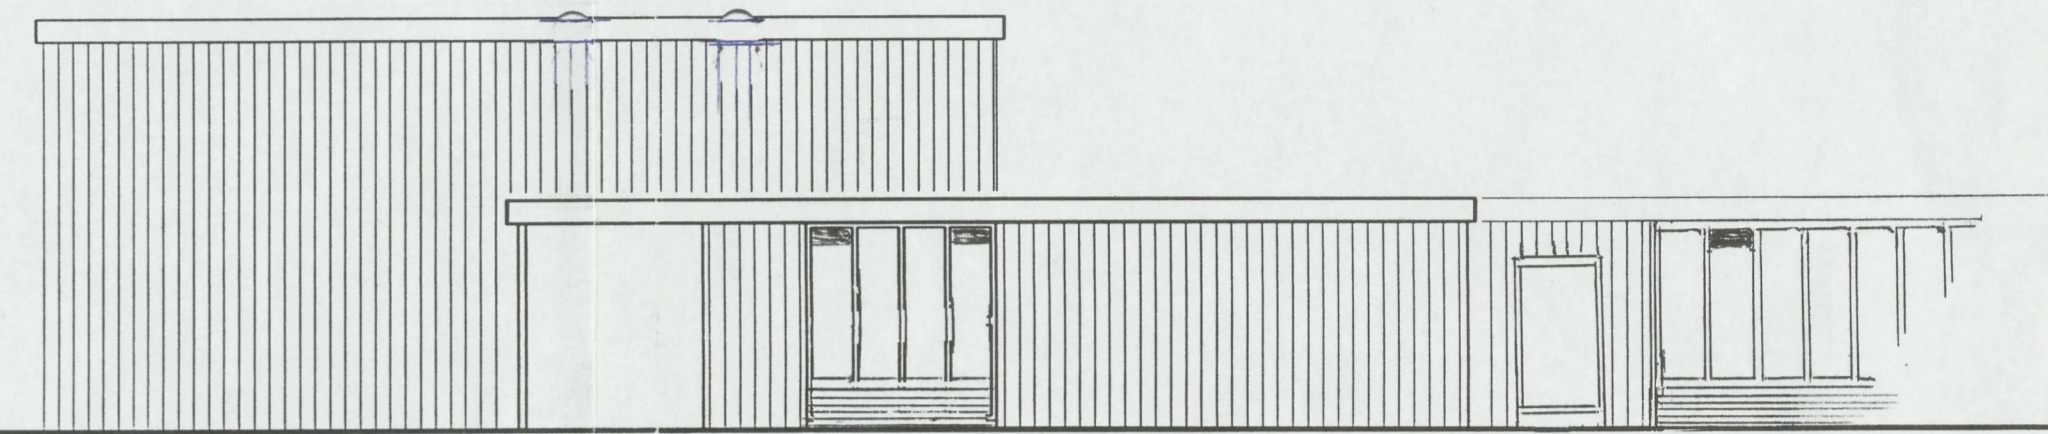


rechter zijgevel

ENTREE

CORIDOR



santo

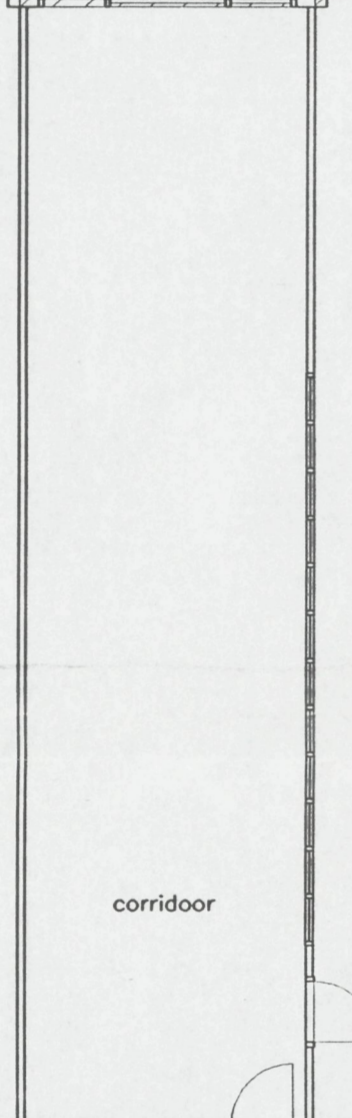

corridor




achtergevel

AULA

VERGADERKAMER

NOORDZIJDE

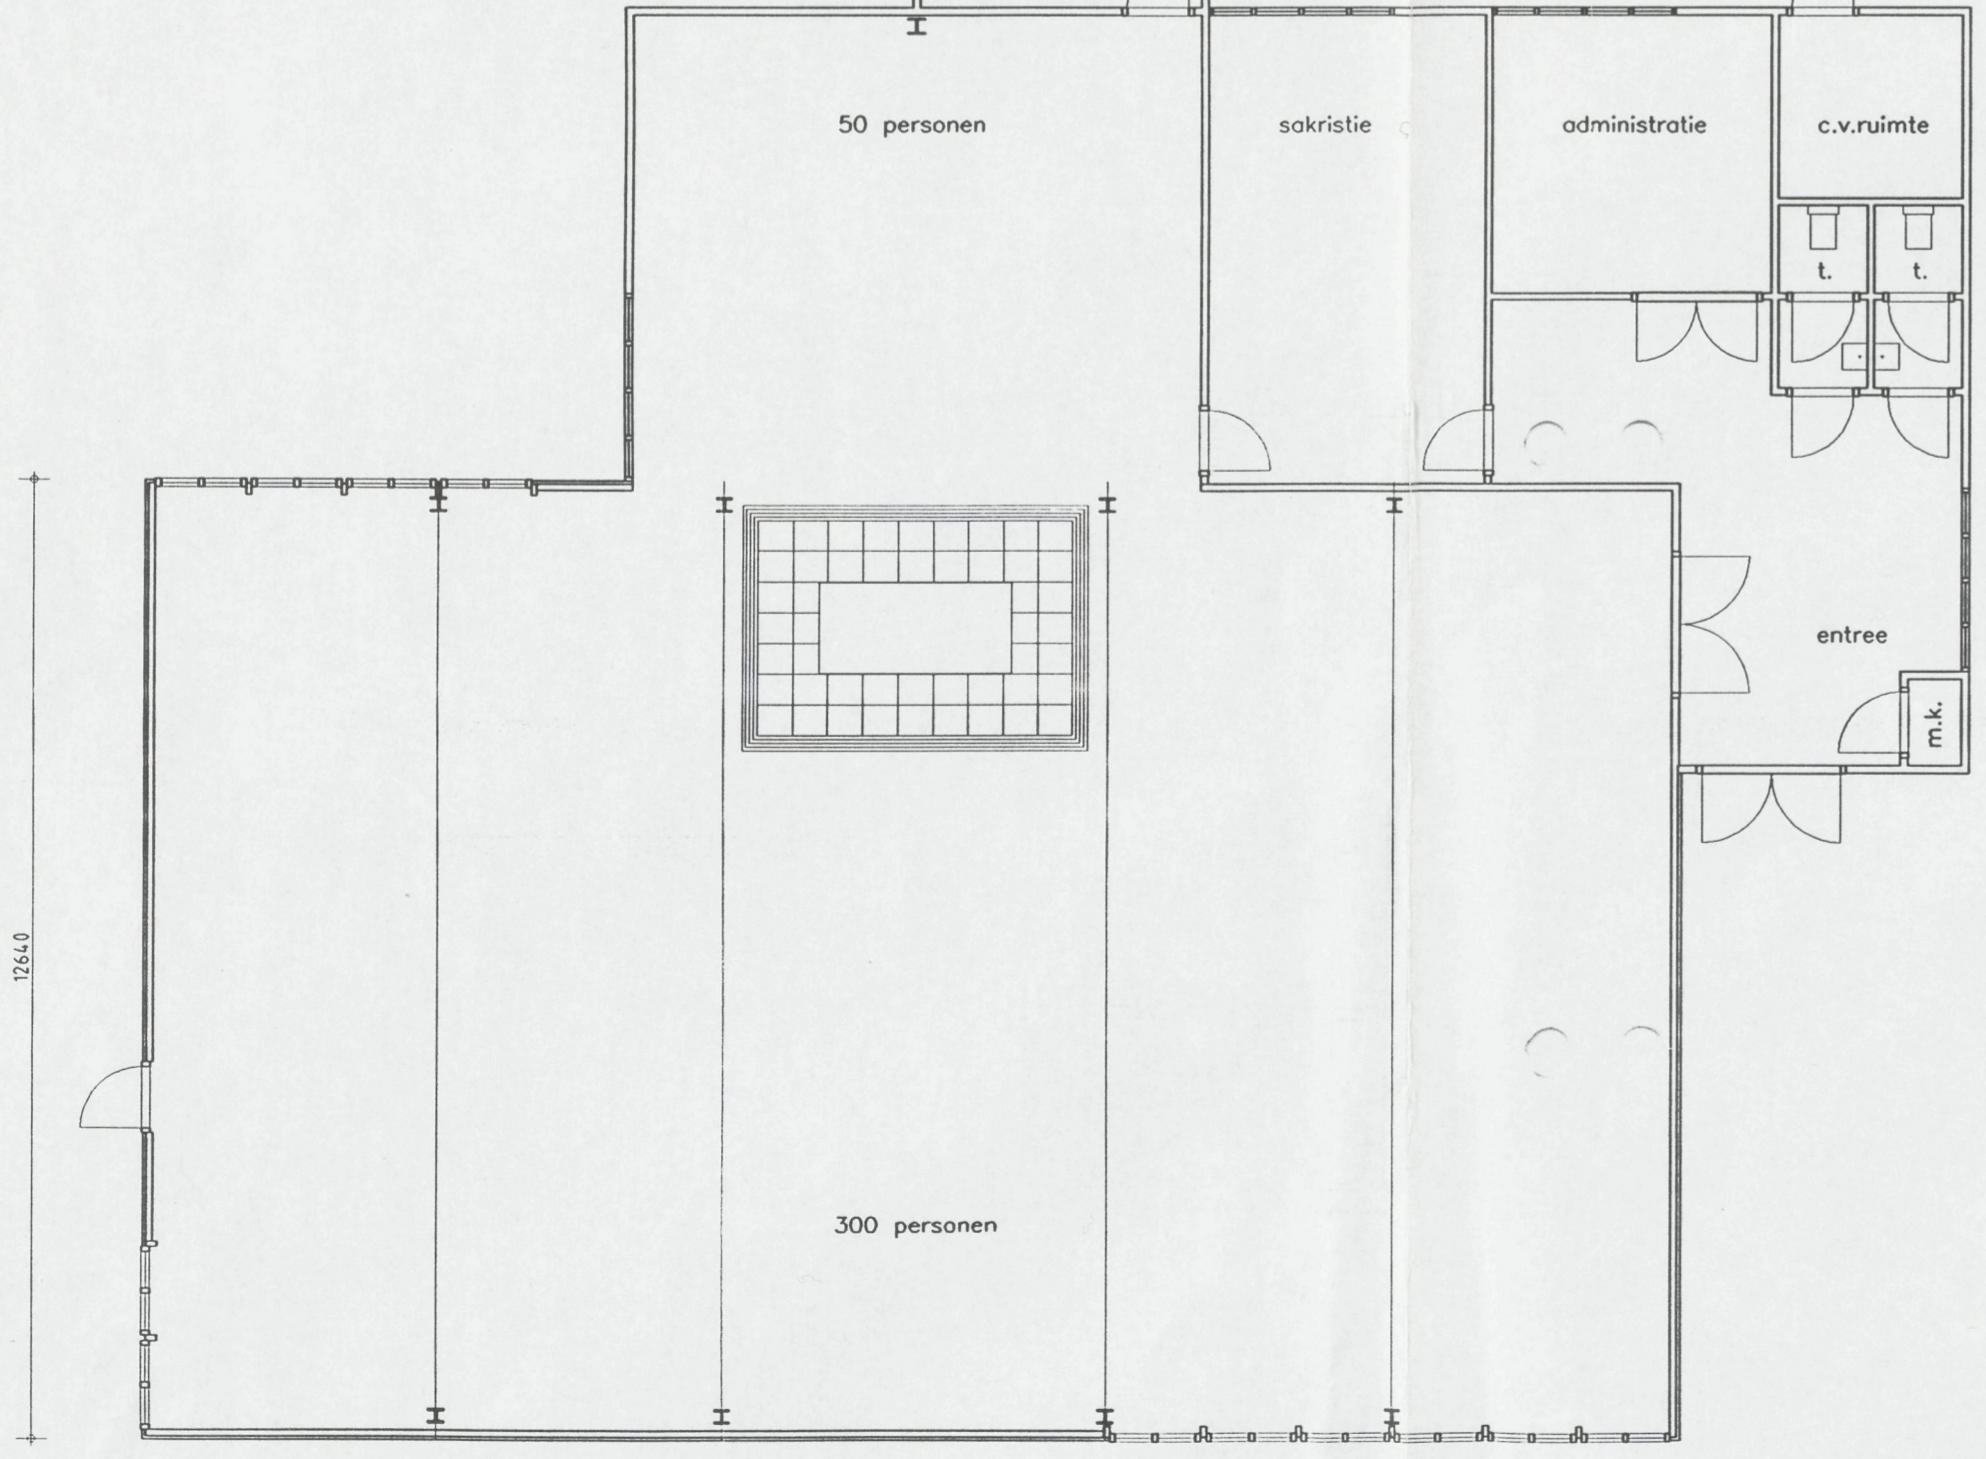

50 personen

sokristie

administratie

c.v.ruimte

t.

t.


entree

m.k.

300 personen

2014,0


plattegrond

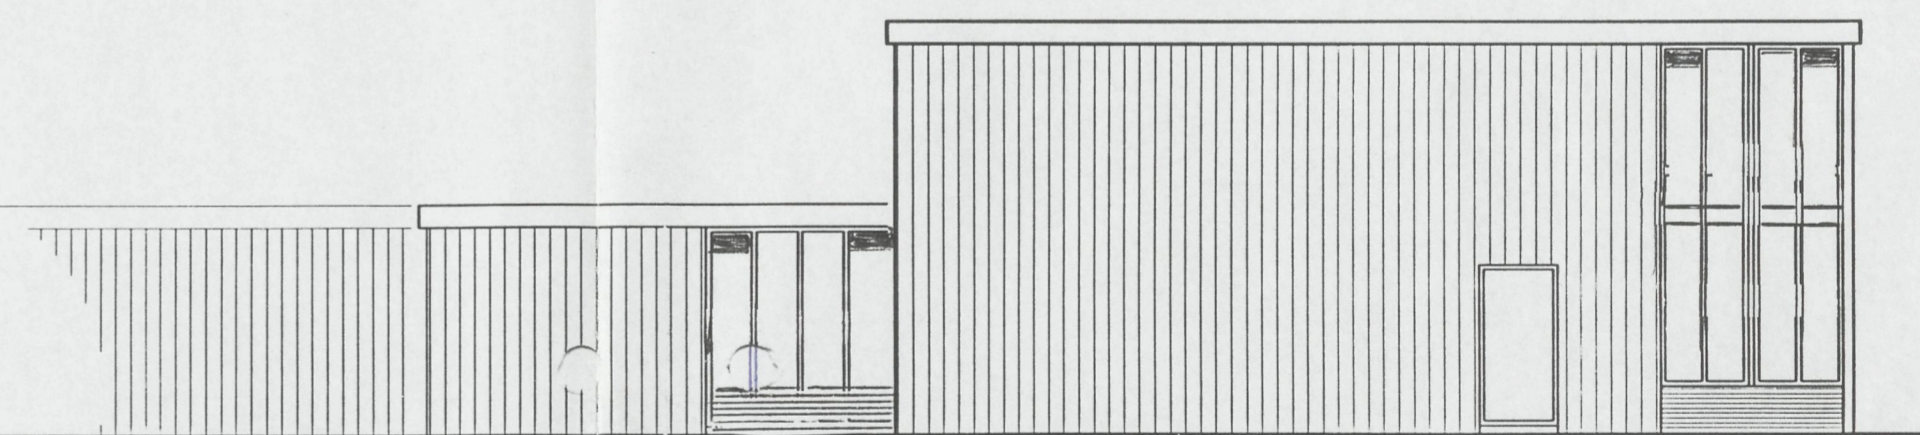

linker zijgevel

DAGKAPEL

WESTZIJDE

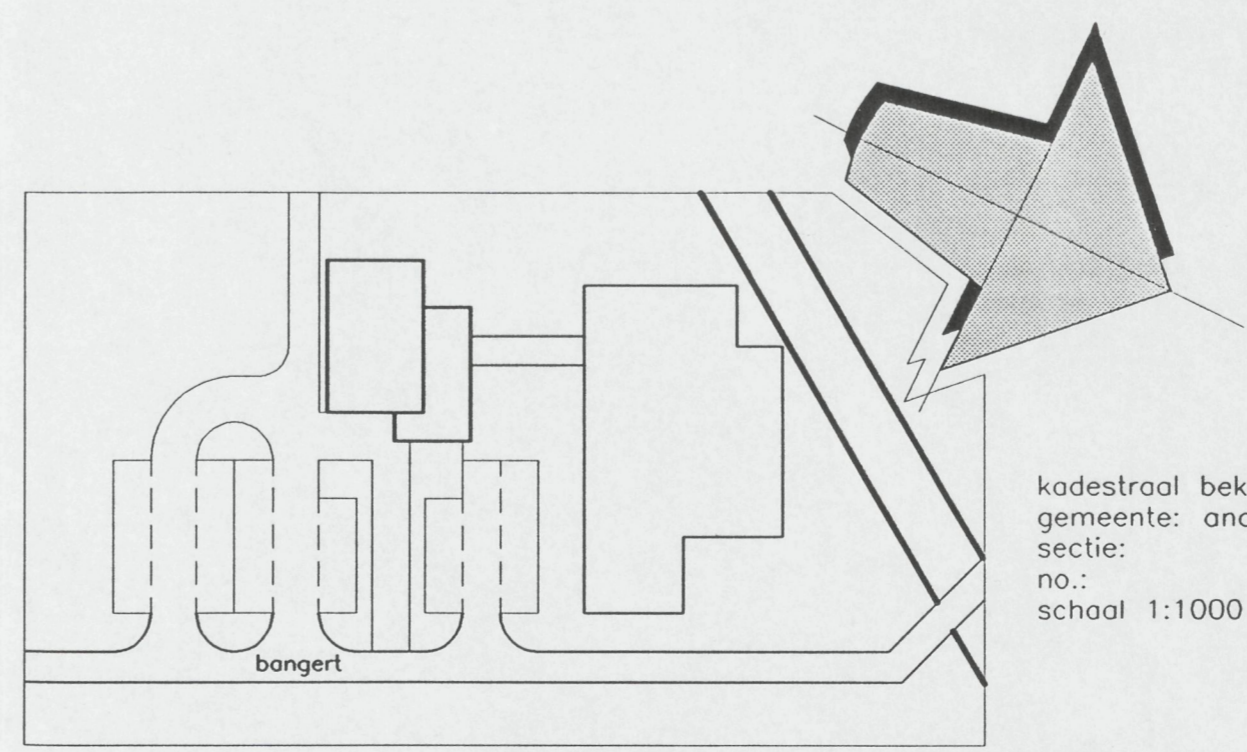

kadastraal bekend
gemeente: andijk
sectie:
no.:
schaal 1:1000

GEZIEN
GEMEENTE ANDIJK
sector grondgebiedsaken
BOUWZAKEN
Middenweg 73 1619 BN
tel. (0228) 59 50 00
fax (0228) 59 50 59
03 DEC. 2001

R.K.KERK BANGERT ANDIJK 22-10-01