



1E VERDIEPING




VOORGEVEL

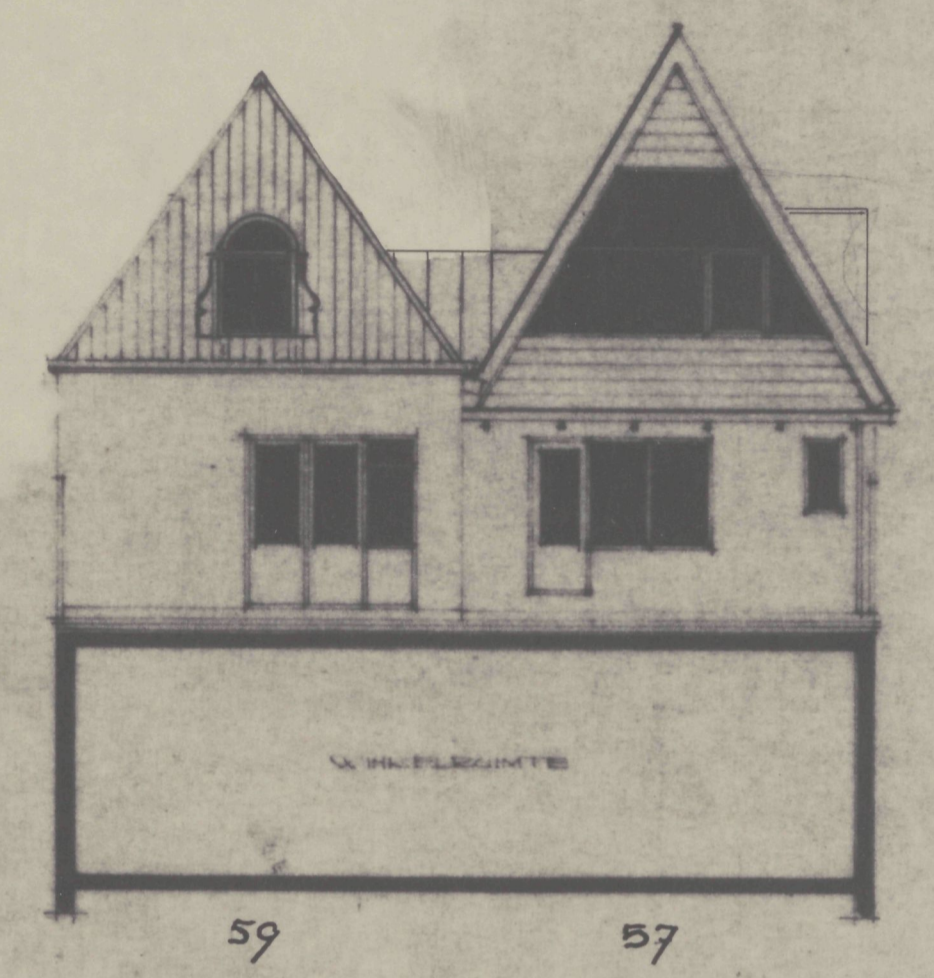



ACHTERGEVEL

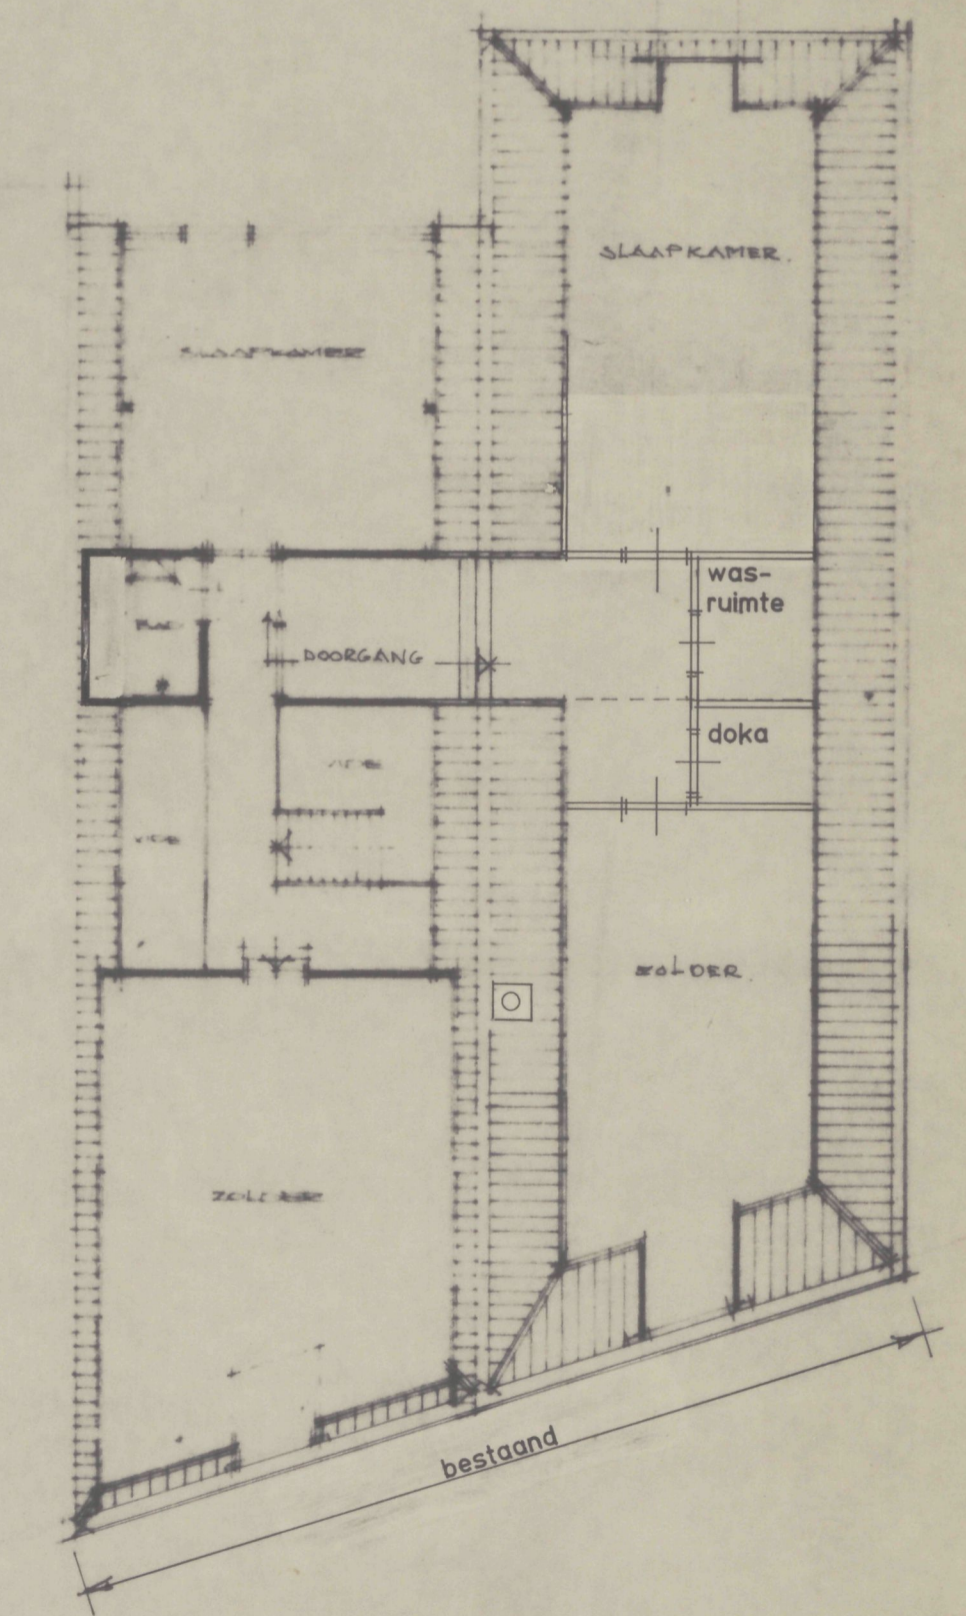

2E VERDIEPING

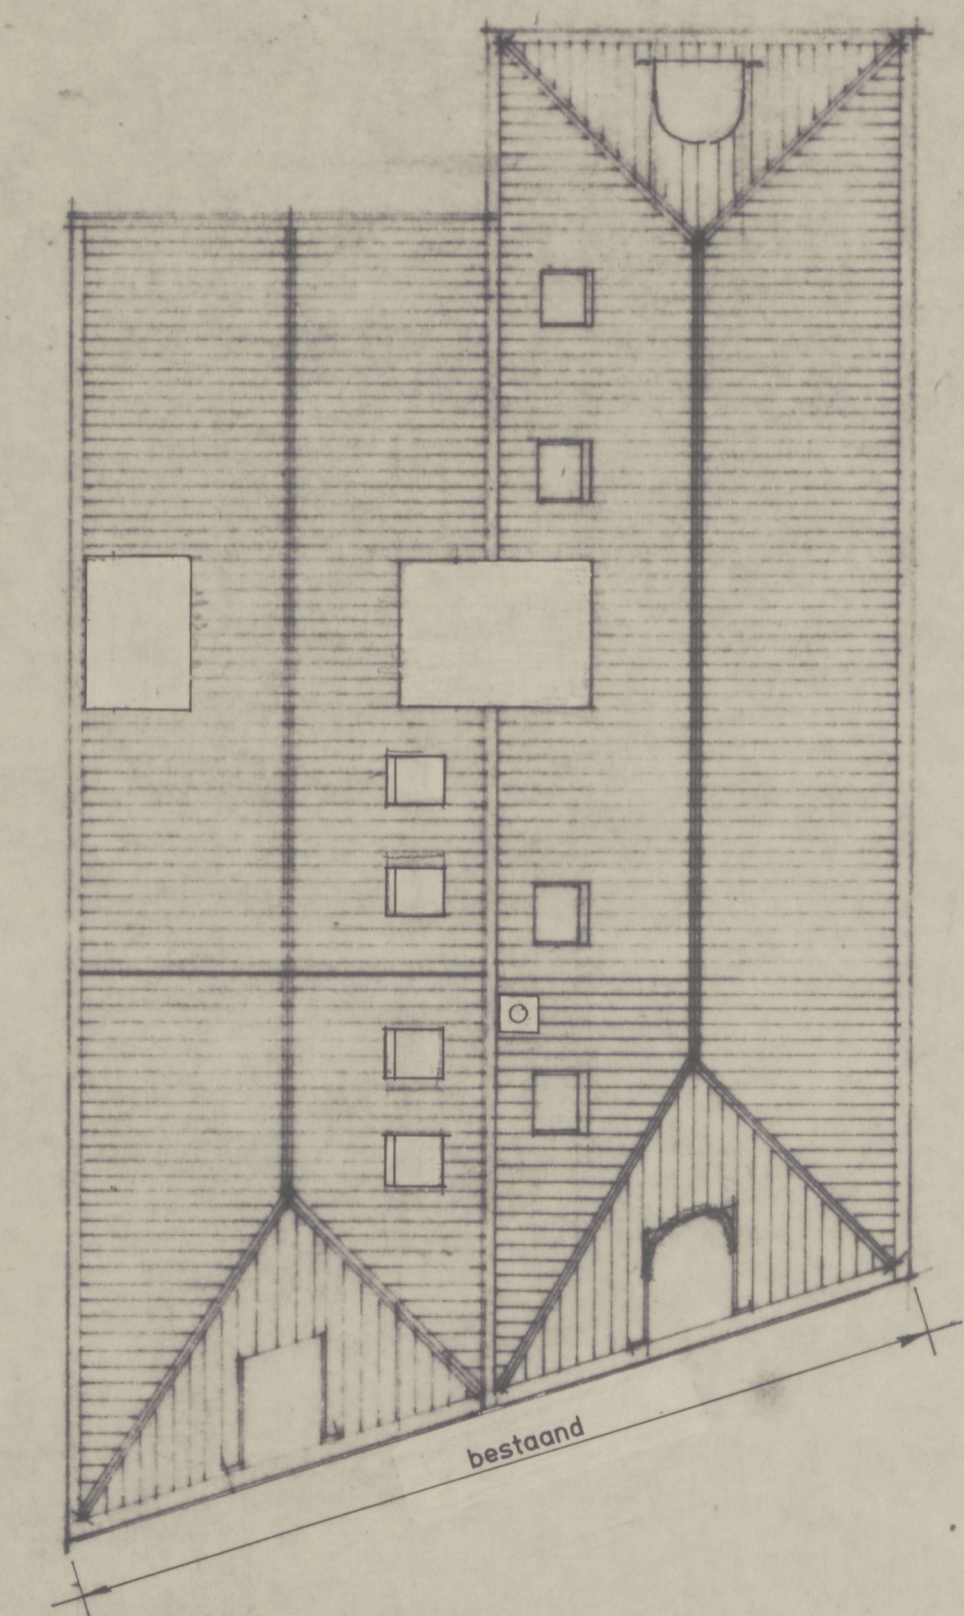


KAP

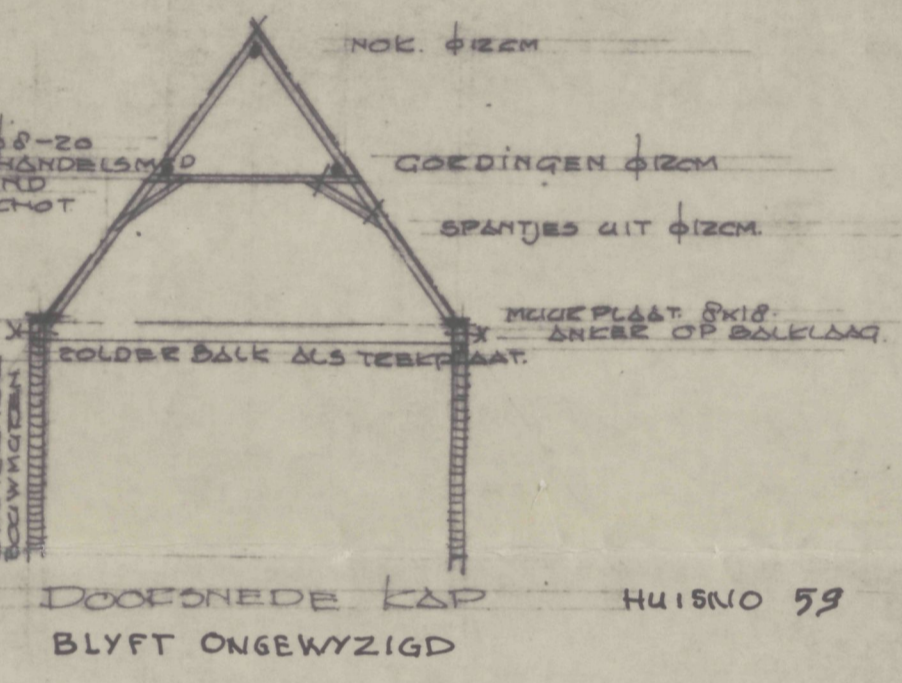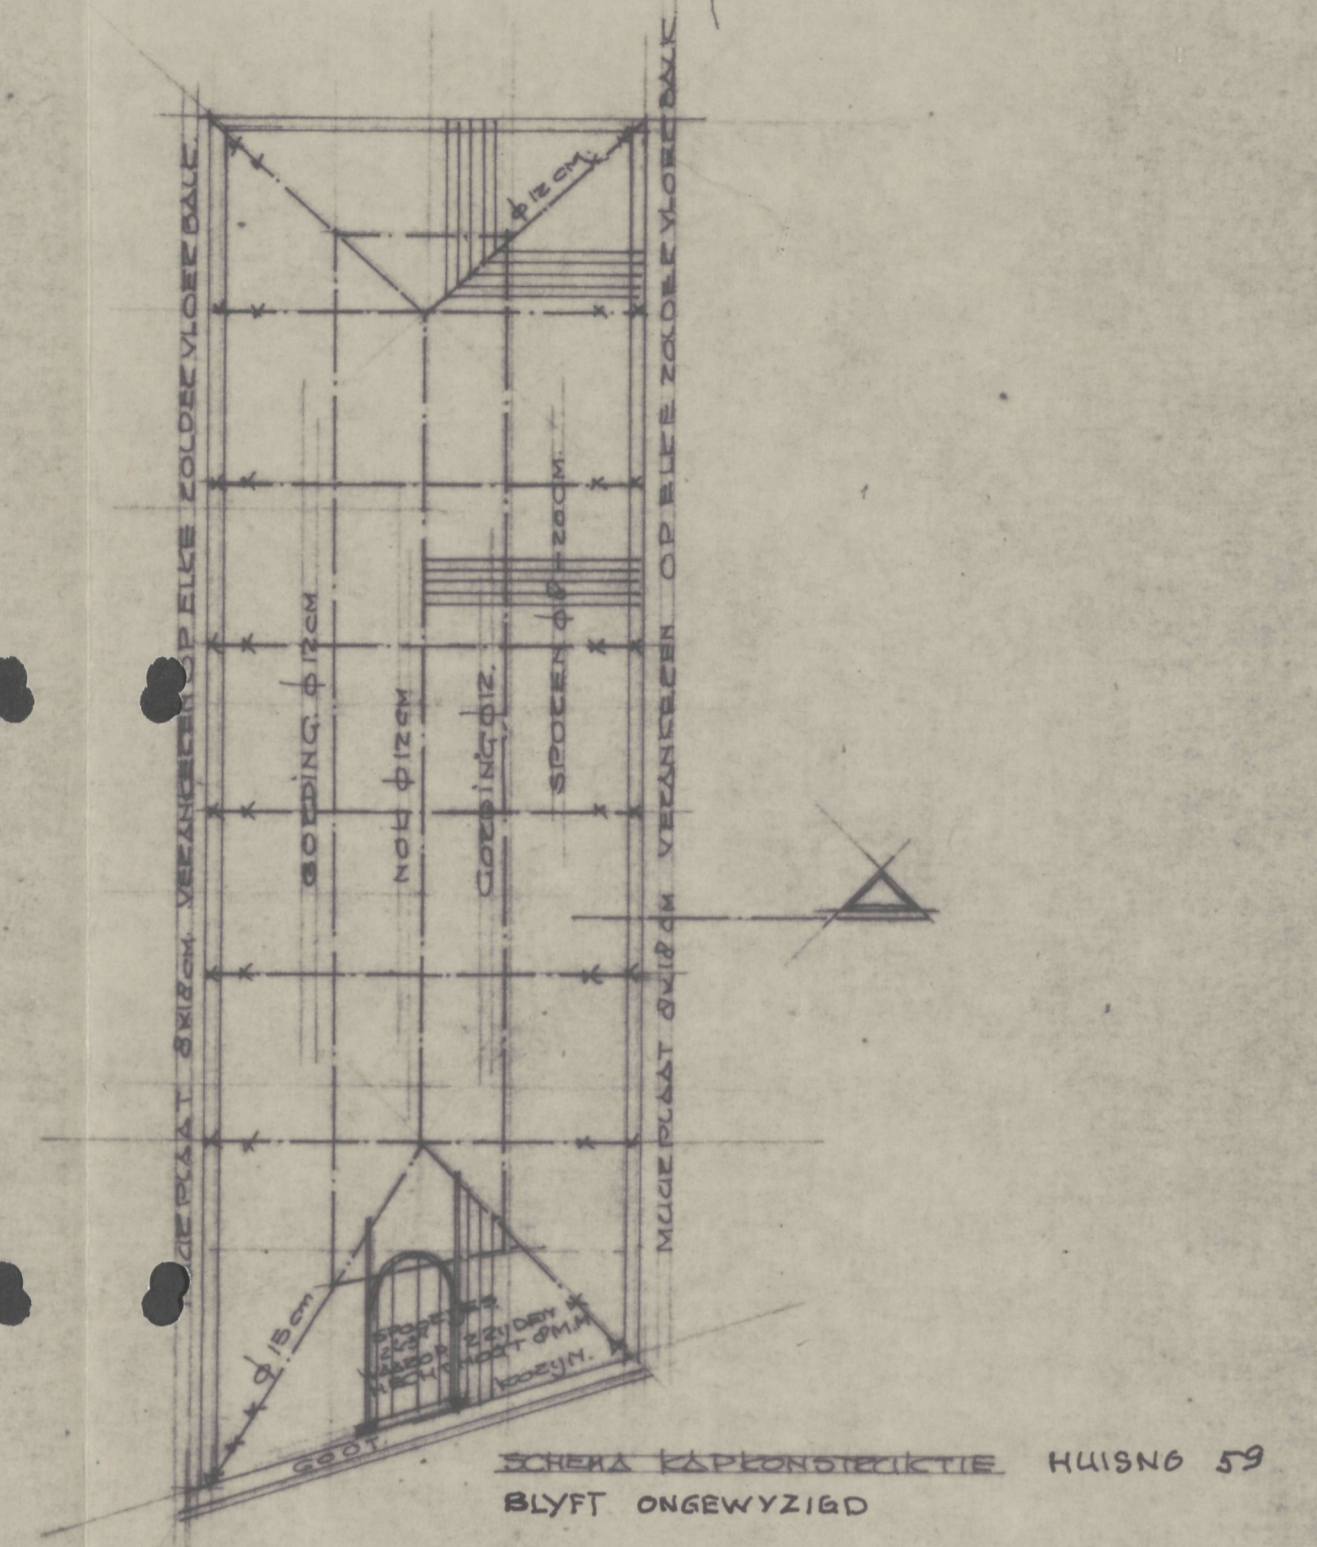

Behoort bij besluit van de raad/burgemeester en verhouders der gemeente Hoorndrecht dd. 300710-01-1991/101-101/34791. Mij bevelend, de gemeentesecretaris van Hoorndrecht.

M. van der Meer

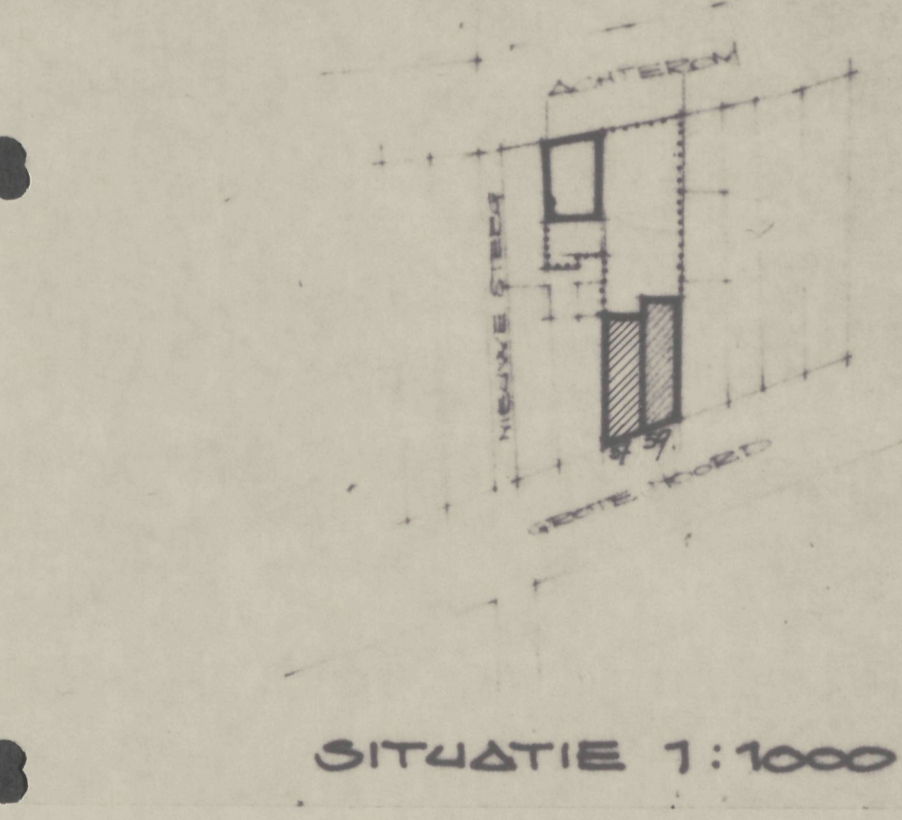

19910198

INGEKOMEN
24 APR. 1991
BOUW- en WONINGTOEZICHT HOORN

architecten- en ingenieursburo lid bna

1058 hv amsterdam
A. Scheffhouderstr. 48 020-142405
1405 ec bossum
grt. hertoginneln. 10 02159-16543


wijz.nr.:	0	05.04.91	tbv. bouwaanvraag
datum:	05.04.91	gezien:	omschrijving:
werk:	DEEN GROTE NOORD 57-59 VERBOUWING WOONHUIS		
onderwerp:	GEVELS PLATTEGRONDEN SITUATIE BESTAANDE TOESTAND		
schaal:	1:100		
formaat:	A 1		
bladnr.:	1		
wijz.nr.:	0		
werknr.:	910312		




voorgevel




achtergevel

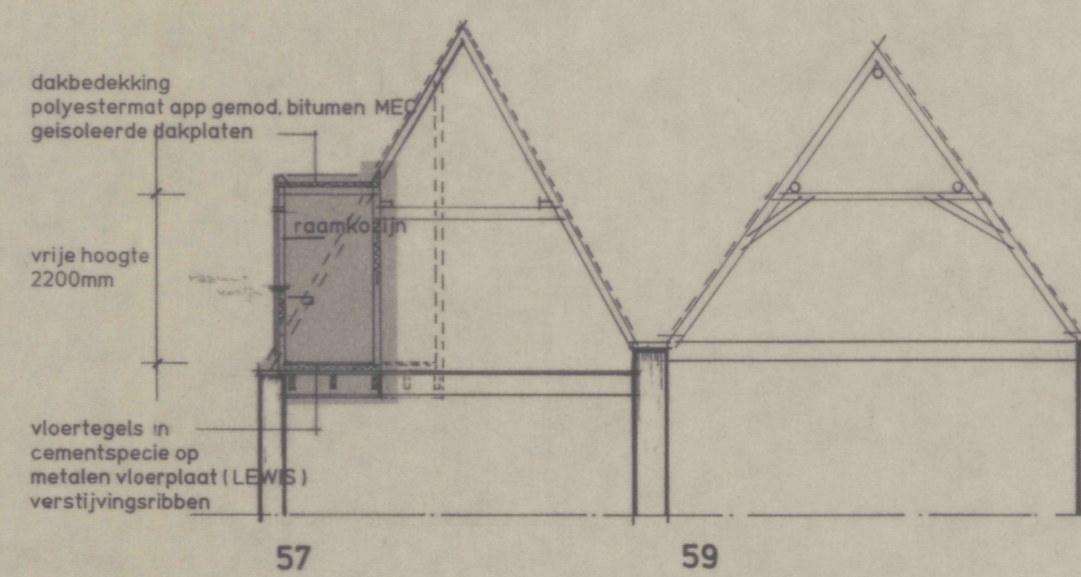

doorsnede kap A-A

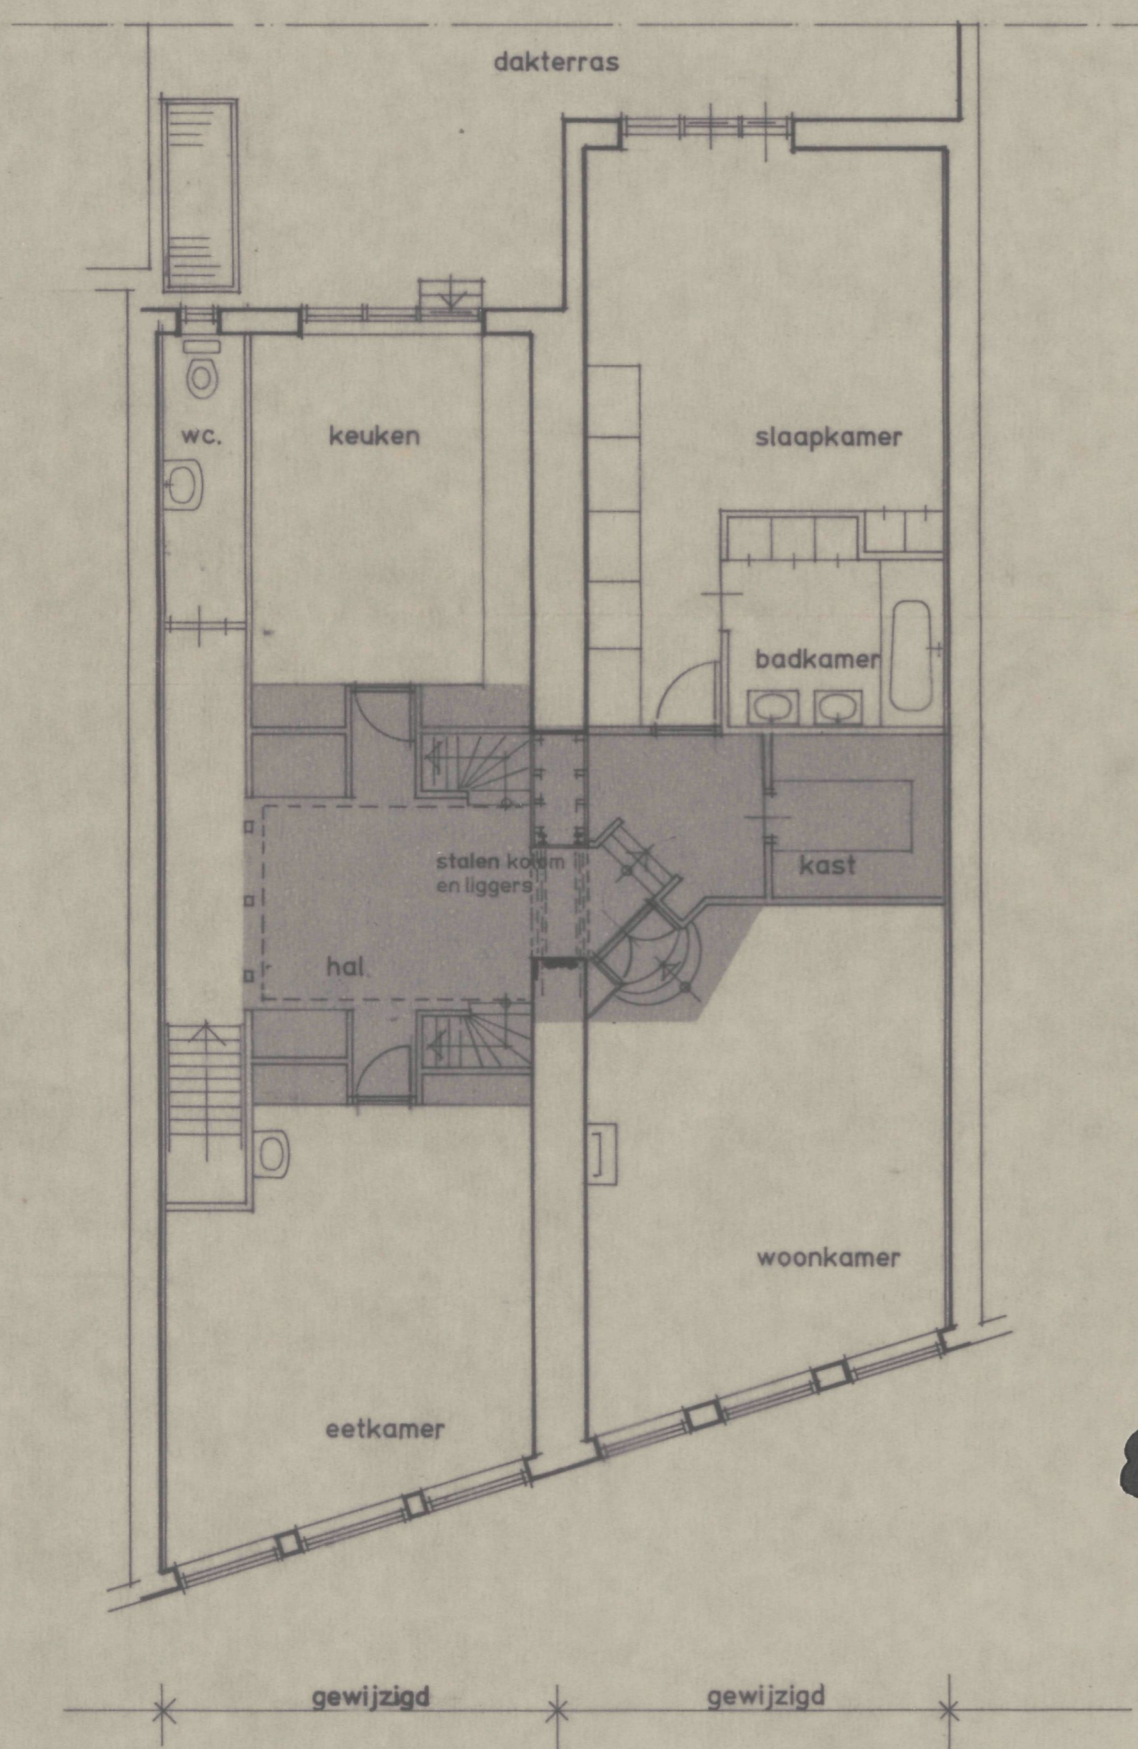


1e verdieping

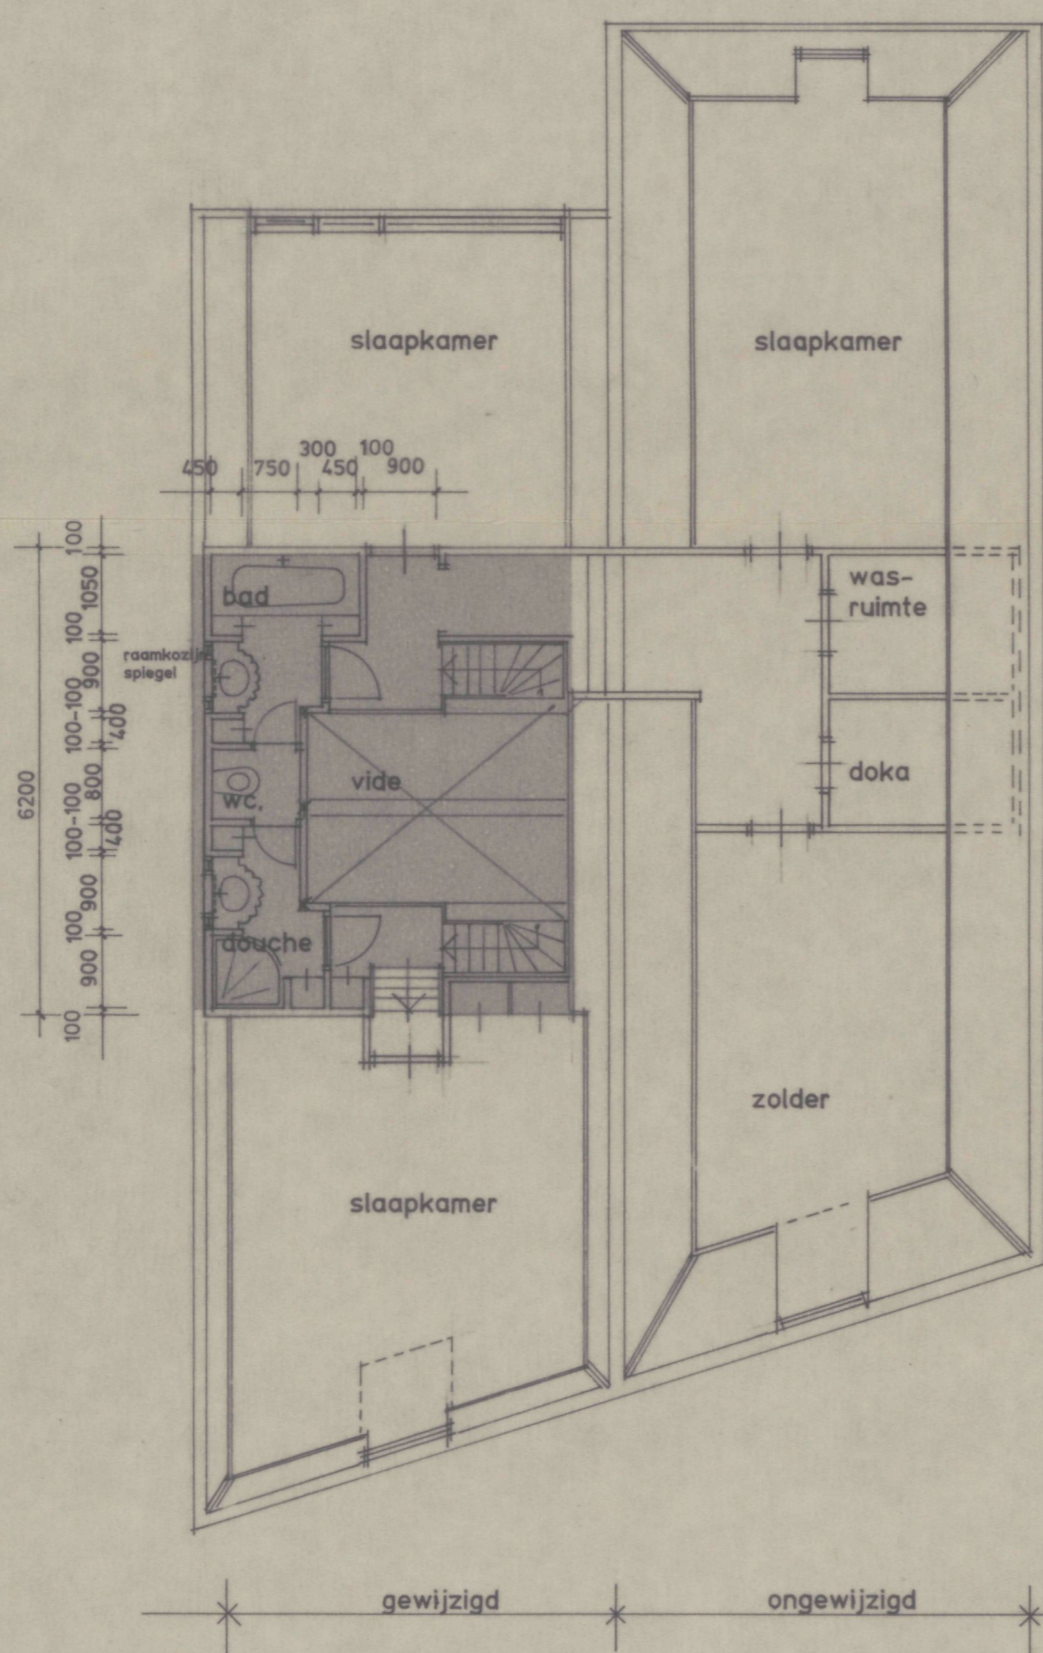


2e verdieping

riolering in het werk te bepalen

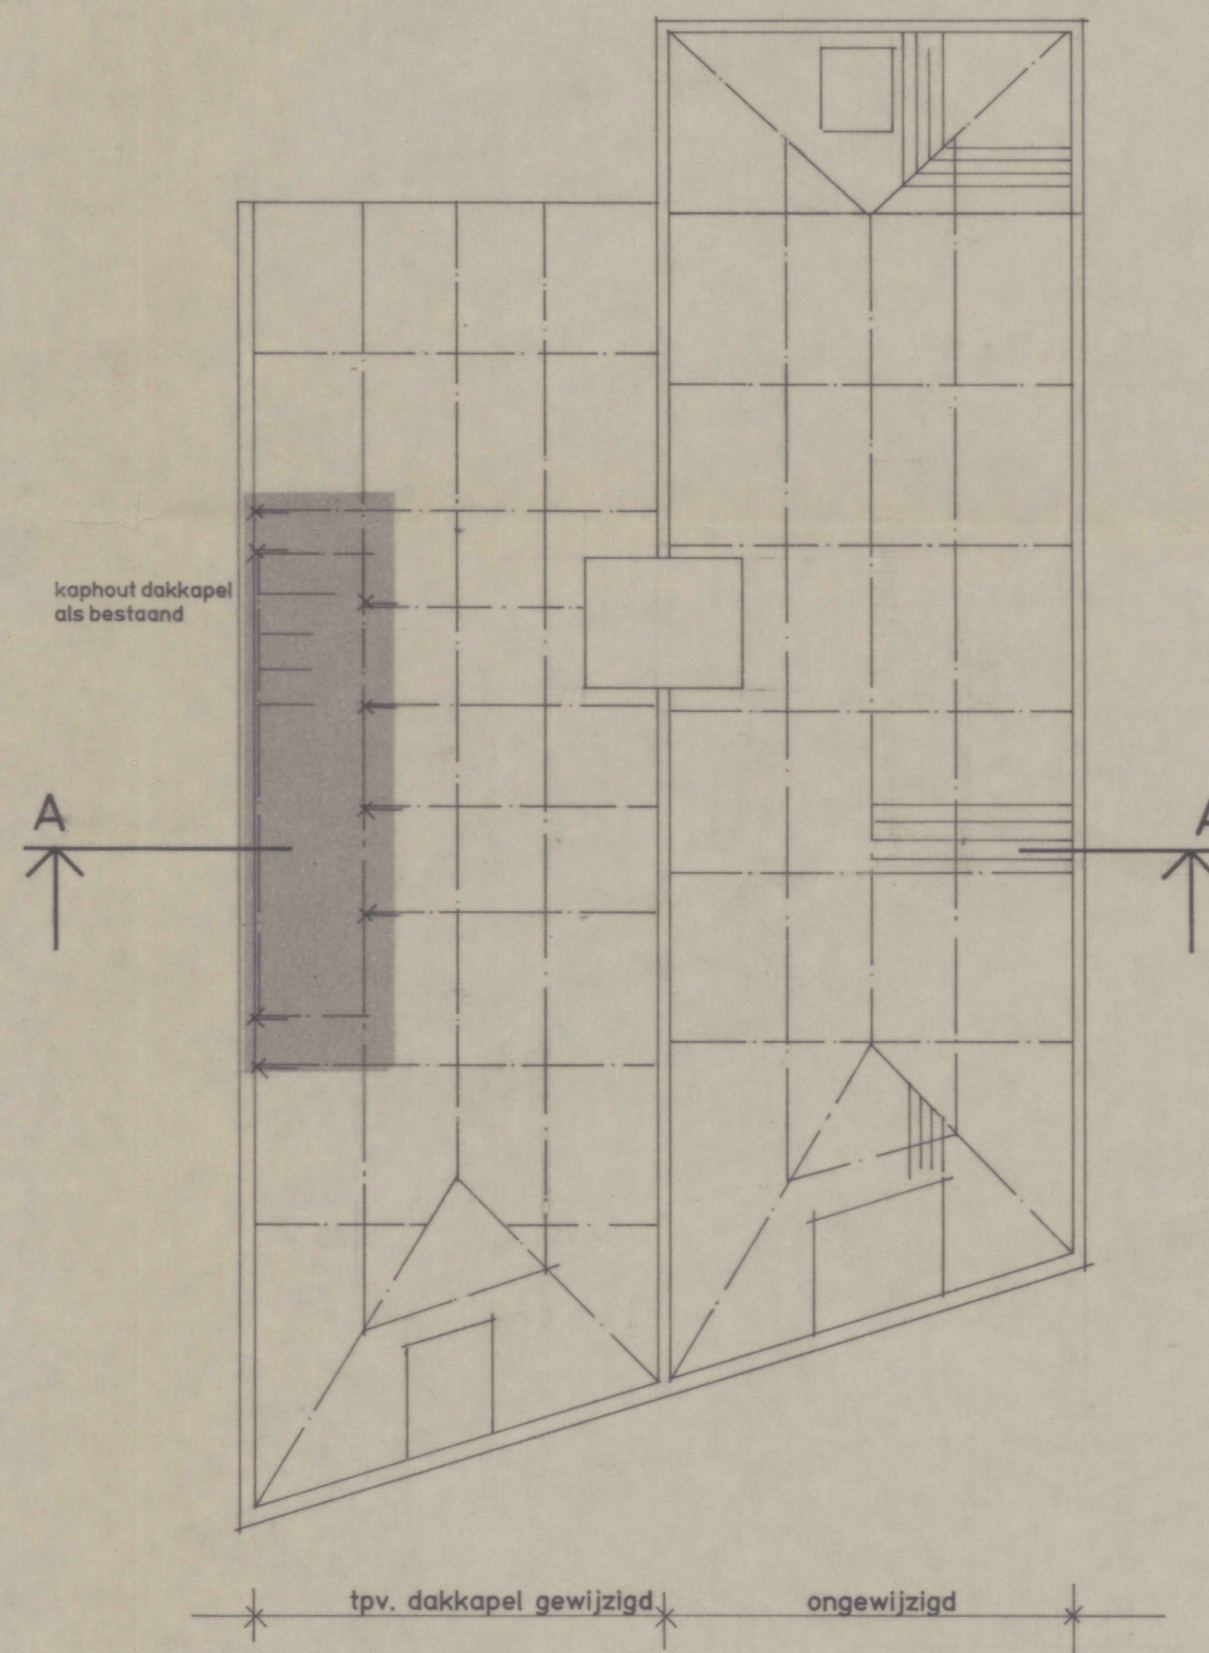

schema kapconstructie

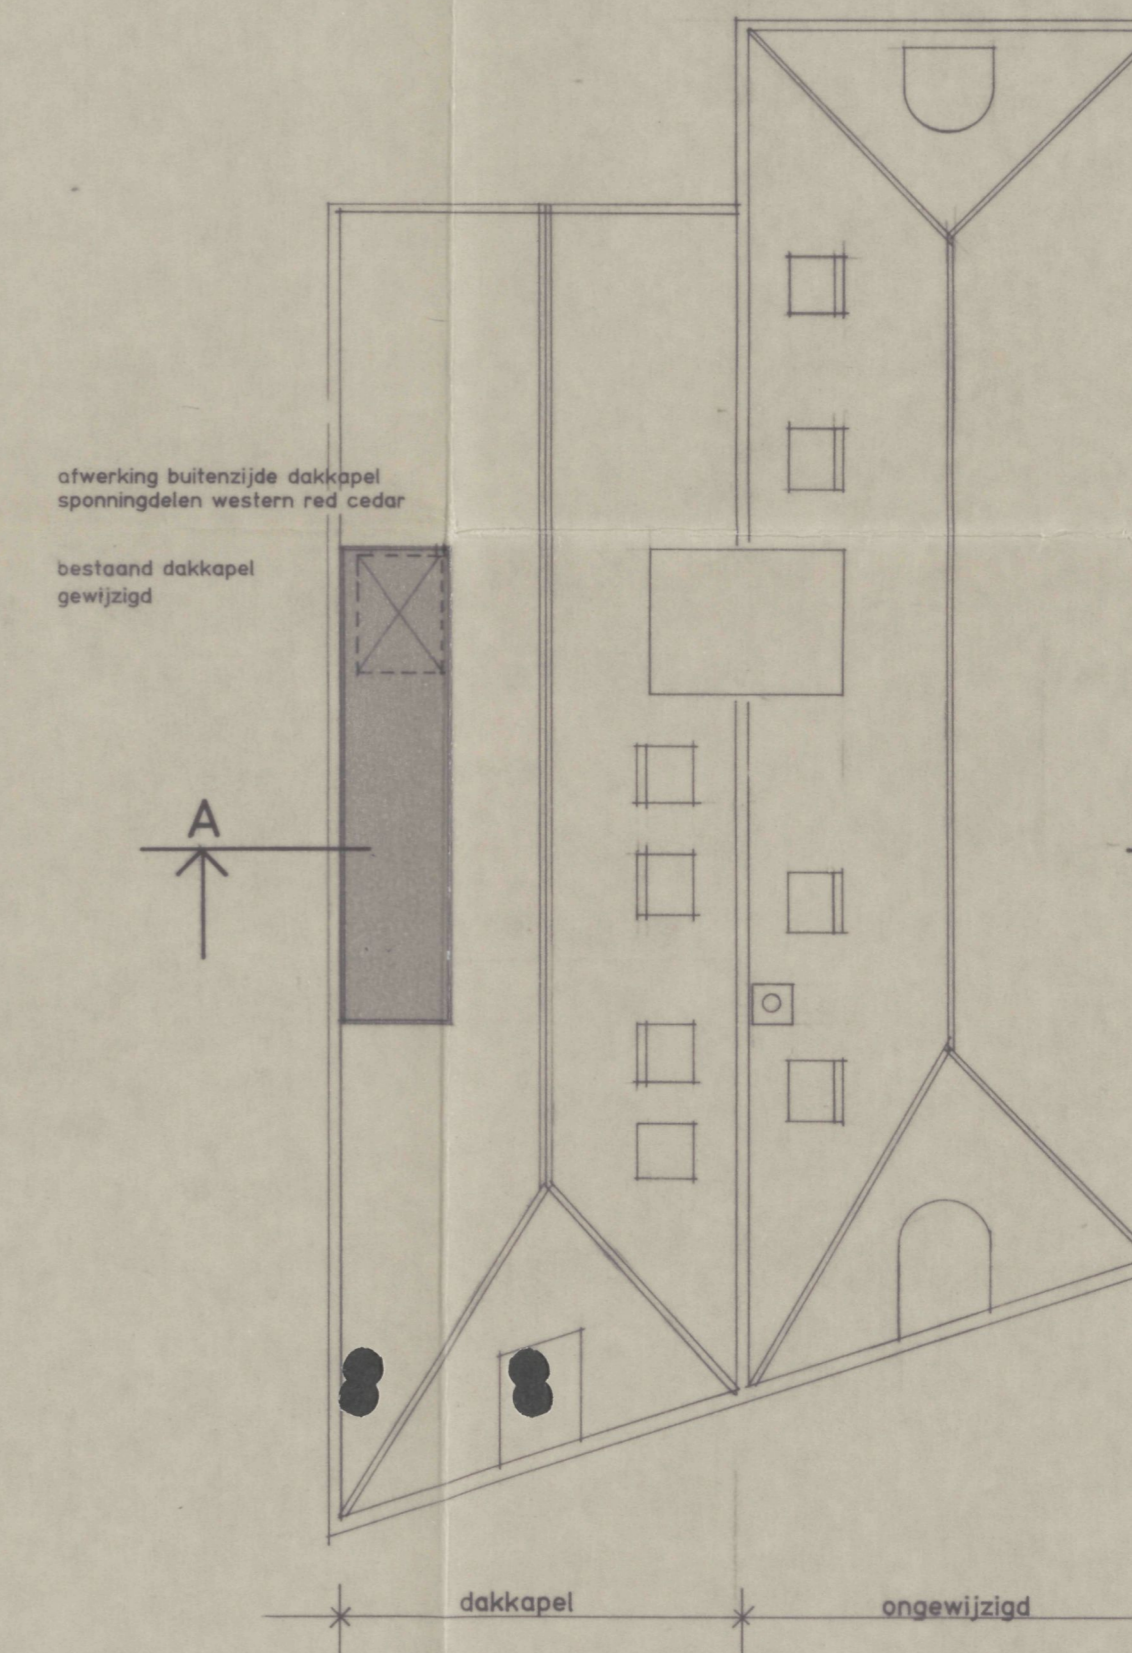

kap

Behoort bij besluit van
 raad/burgemeester en wethouders
 der gemeente Hoorn dd. 2007 no. 10
 Mij bekend,
 de gemeentesecretaris
 van Hoorn,
M. Mul

BOUW- EN WONINGTOEZICHT
 HOORN
 24 APR. 1991
 GEZIEN

INGEKOMEN
 17 APR. 1991
 BOUW- en WONINGTOEZICHT
 HOORN

19910199

ONTWERP NAMENS STUDIO SIEPE OUDE LOOIERSGRACHT 28 AMSTERDAM
 KONSTRUKTIE-tekeningen en BEREKENINGEN ZULLEN NADER WORDEN INGEDIEND
 MAATVOERING IN HET WERK TE BEPALEN


- RENVOOI
- bestaande bouwmuren
 - aanheling
 - wijziging
 - wanden: stijl- en regelwerk
 - steenwolisolatie
 - gipsplaten type ABA dik 9,5mm
 - kaphout
 - verankeringen
 - deuren bestaand
 - deuren nieuw
 - spiegel

no.	datum	gezien	omschrijving
1	15.04.91		diverse aanvullingen tbv. bouwaanvraag
0	05.04.91	/o	tbv. bouwaanvraag

spib
 architecten- en
 ingenieursburo
 lid bna
 1058 hv amsterdam
 a. schellinkhoutstr. 48 020-14 24 05
 1409 ac bussum
 grt. hertoginnseln. 10 02159-1 65 43


werk: DEEN GROTE NOORD 57-59
 VERBOUWING WOONHUIS
 onderwerp: GEVELS PLATTEGRONDEN
 NIEUWE TOESTAND
 schaal: 1:100
 formaat: A 1
 bladnr.: 2
 wijz.nr.: 1
 werknr.: 910312

Behoort bij besluit van
~~de raad~~/burgemeester en wethouders
der gemeente Hoorn dd. 30079to. 91-198/347791

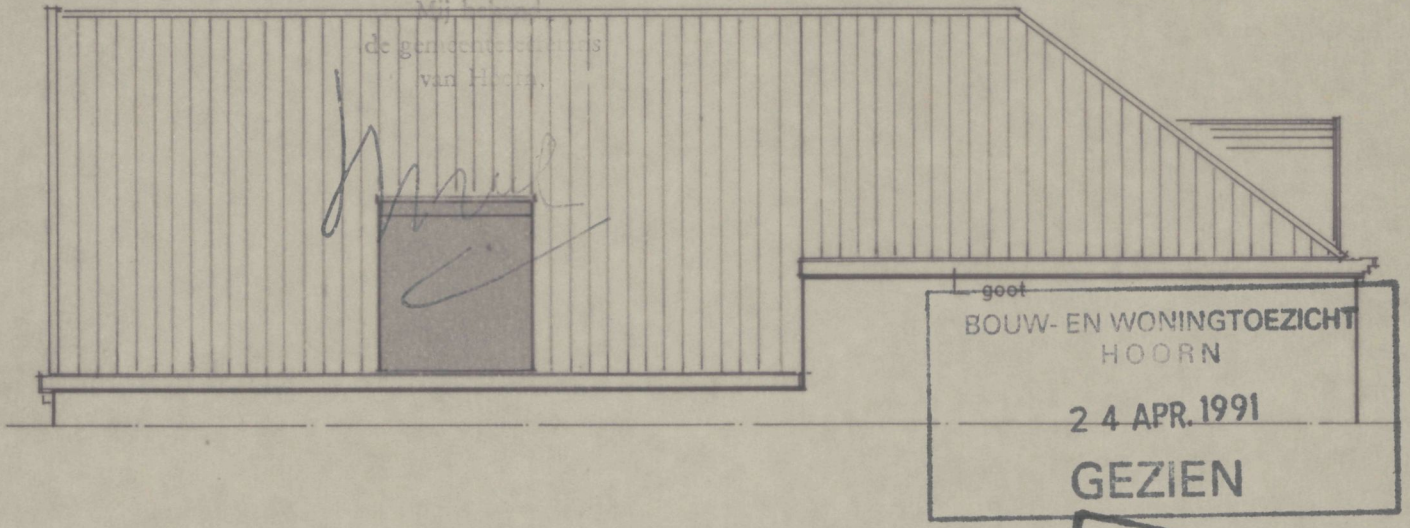

linkerzijgevel met dakkapel bestaand

INGEKOMEN
17 APR. 1991
BOUW- en WONINGTOEZICHT
HOORN

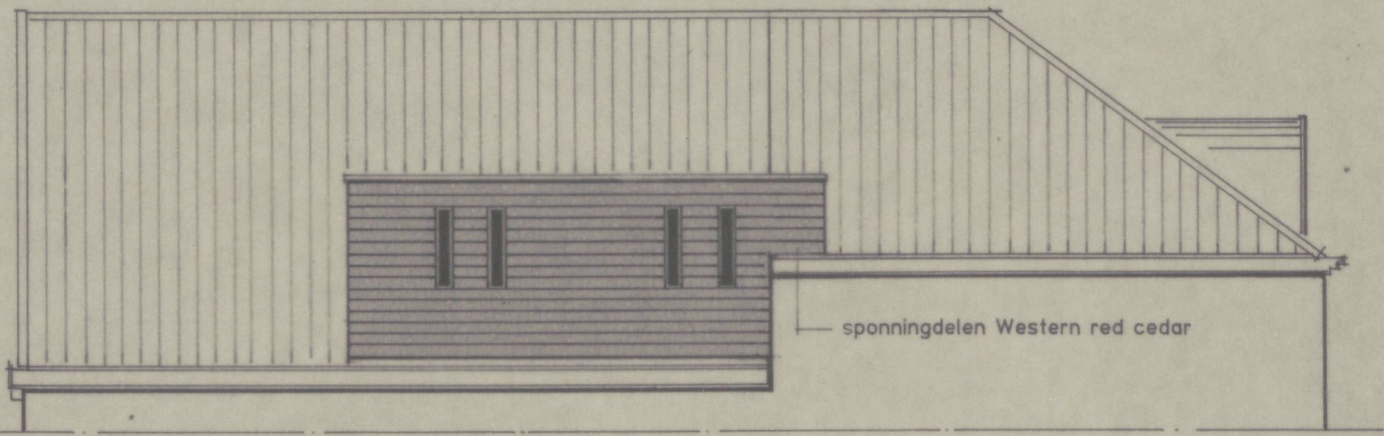

linkerzijgevel met dakkapel nieuw

sipek
architekten- en
ingenieursburo
lid bna
1058 hv amsterdam
a. schelfhoutstr. 48 020 - 14 24 05
1405 ec bussum
grt. hertoginneln. 10 02159 - 165 43

DEEN GROTE NOORD 57-59 VERBOUWING WOONHUIS
ONTWERP NAMENS STUDIO SIPEK te AMSTERDAM

schaal 1:100 dd. 05.04.91
15.04.91

19910198

werknr.: 910312
formaat: A 4
bladnr.: 3
wijnr.: 1