



Kerkelaan


Wijzend

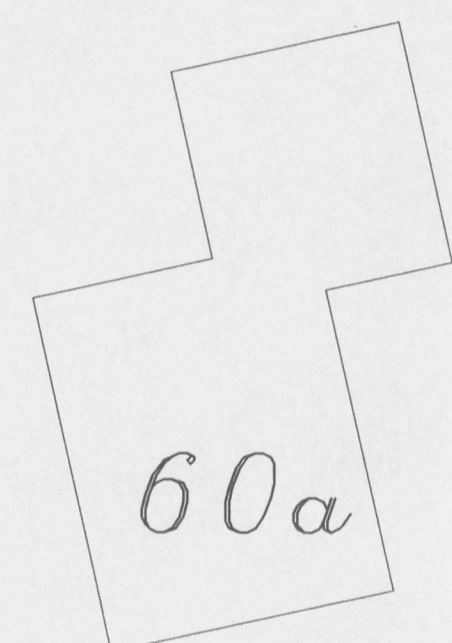


60a

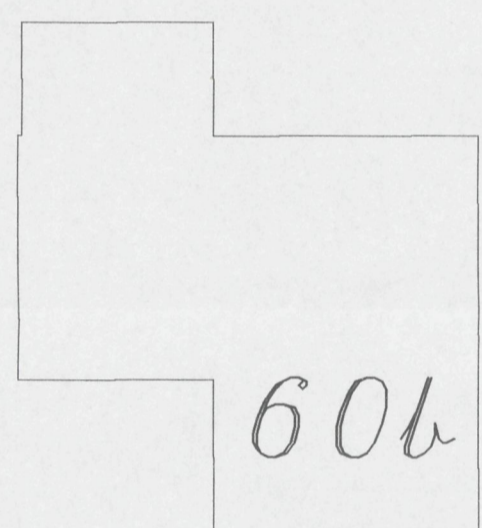

60b

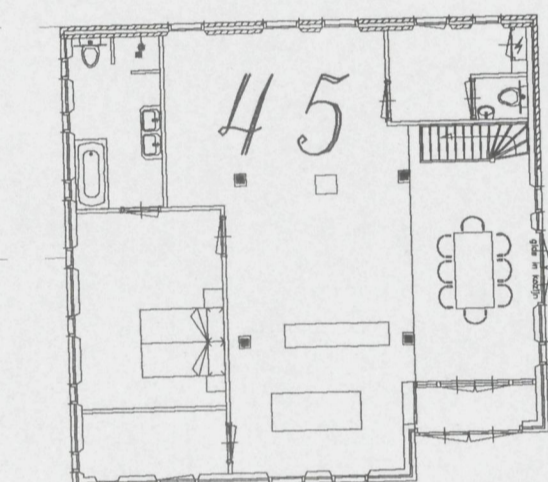


45

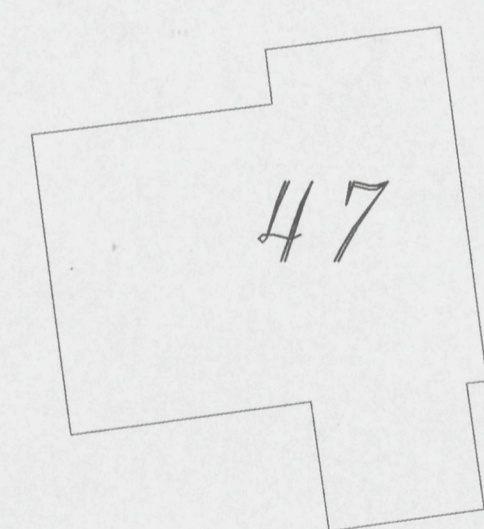


47



43

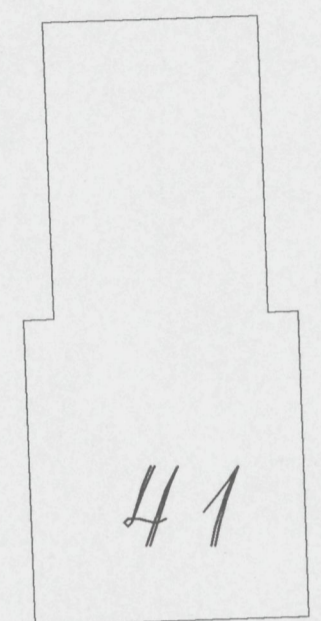


41

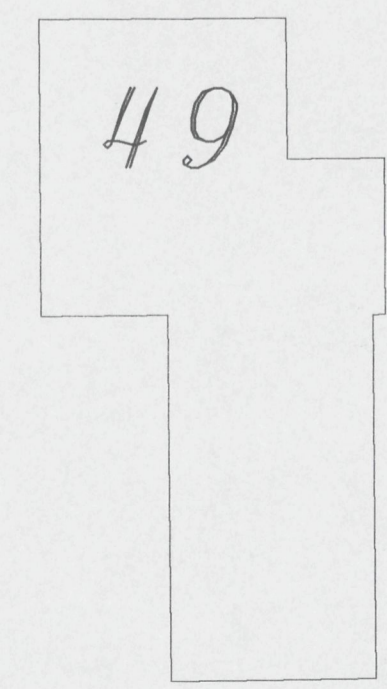

49

kossen

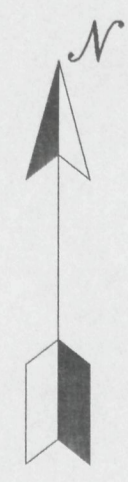


Schreppel 12  
1648 GC De Goorn  
Tel.: 0229-640996  
Fax: 0229-641267  
E-mail: info@maarten-koning.nl  
Web-site: www.maarten-koning.nl

Tek. Situatie	
Proj. verbouw van stelpje Wijzend 45 Nibbixwoud	
Opdr. Fam. M.Nijssen Wijzend 45 1698.JC. Nibbixwoud	
A 16-12-2005	Datum : 23-11-2005
B	Schaal : 1:200
C	
D	
E	
572	Tek.nr.: 00

© Dit ontwerp blijft te allen tijden eigendom van Bouwkundig Ontwerp- en Teknisch Bureau Koning BV

13 FEB. 2006

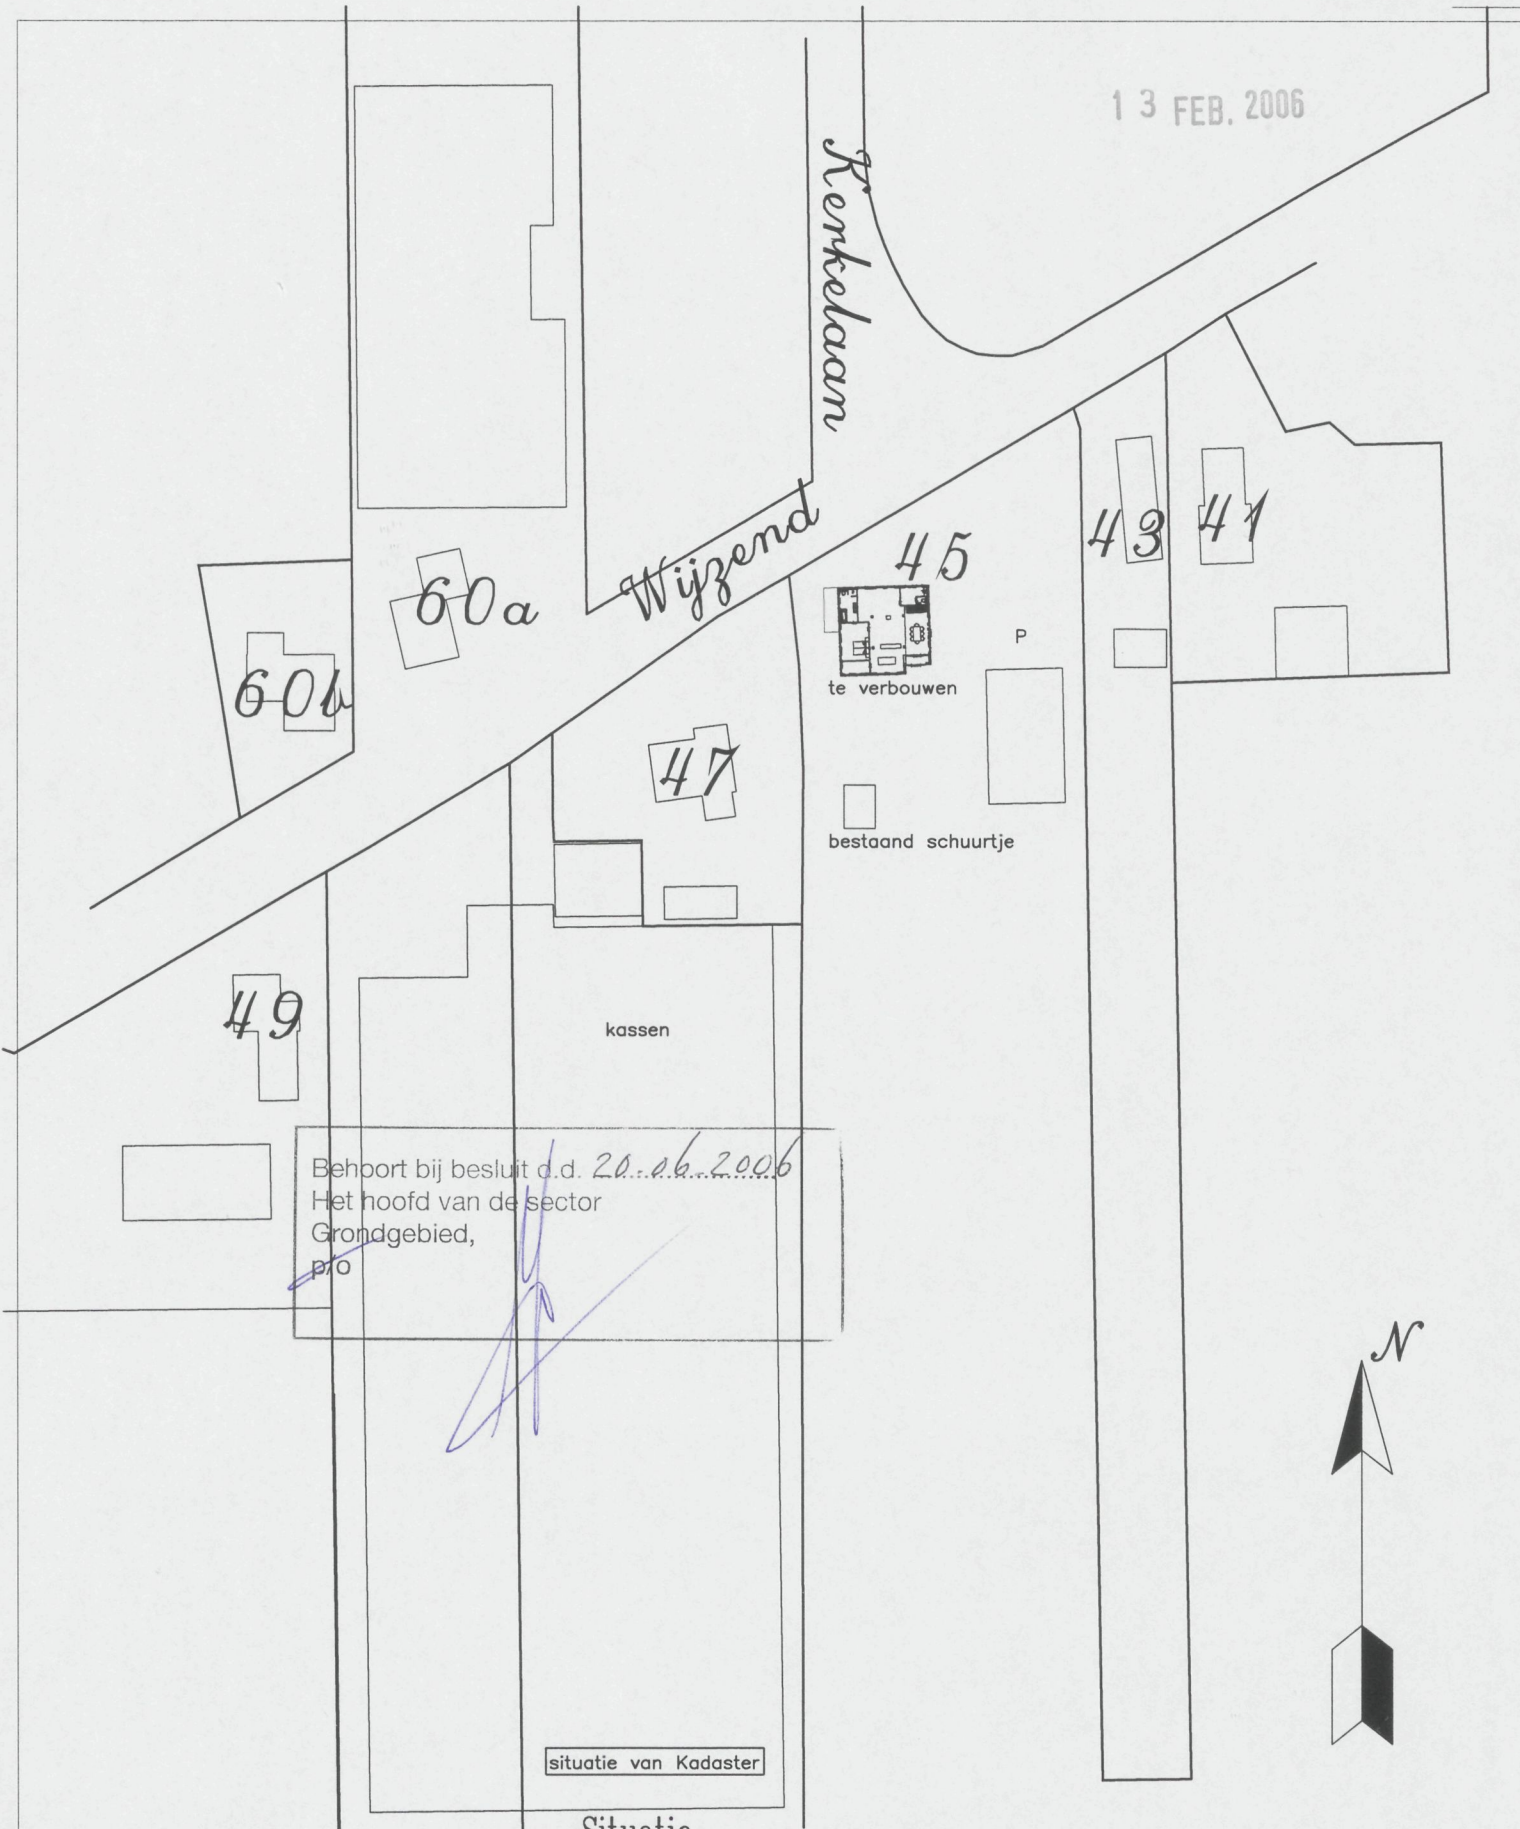

Tek. **Situatie**

Proj. **Verbouw van Stelpje Wijzend 45 Nibbixwoud**

Opdr. **Fam. M.Nijssen Wijzend 45 Nibbixwoud**

A 16-12-2005

Datum : 09-12-2005

B 23-01-2006

Schaal : 1;100

C

D


E

Werknr.:

**572**

Tek.nr.:

**00**

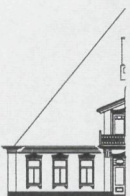

T E K E N  
B U R E A U  
KONING B.V.

Schrepel 12 Tel.: 0229-540996  
1648.GC De Goorn Fax.: 0229-541257  
Website: WWW.maarten-koning.nl

© Dit ontwerp blijft ten alle tijde eigendom van Tekenbureau Koning




Voorgevel Bestaand




R.zijgevel Bestaand




Achtergevel Bestaand

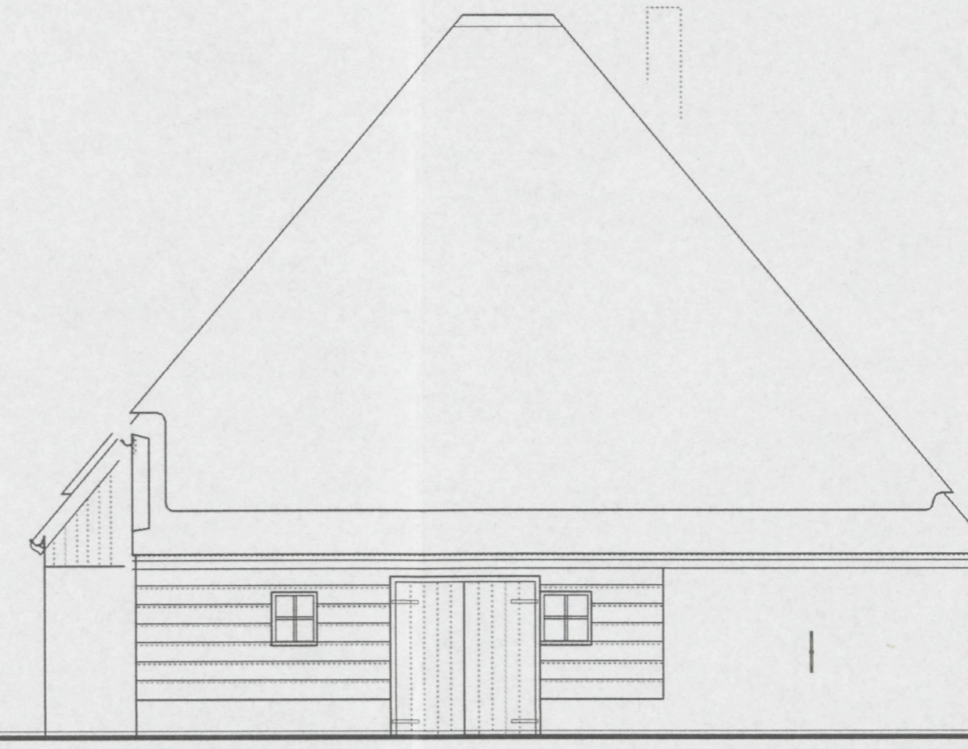


L.zijgevel Bestaand

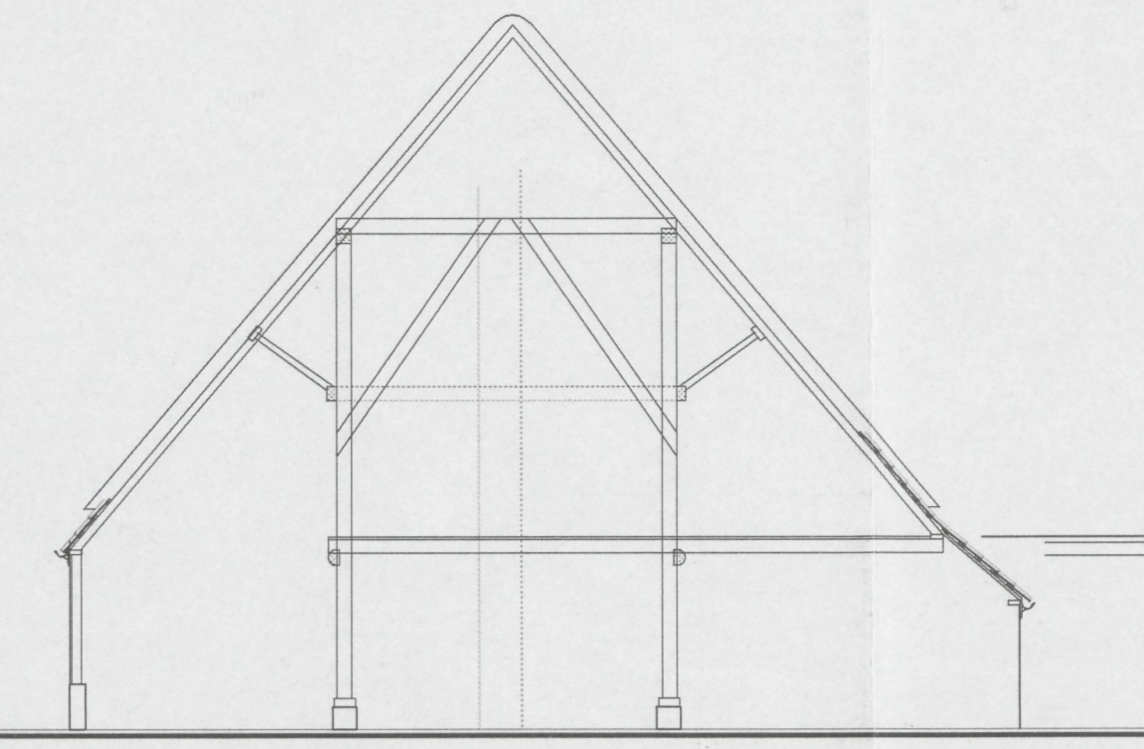


Doorsnede Bestaand

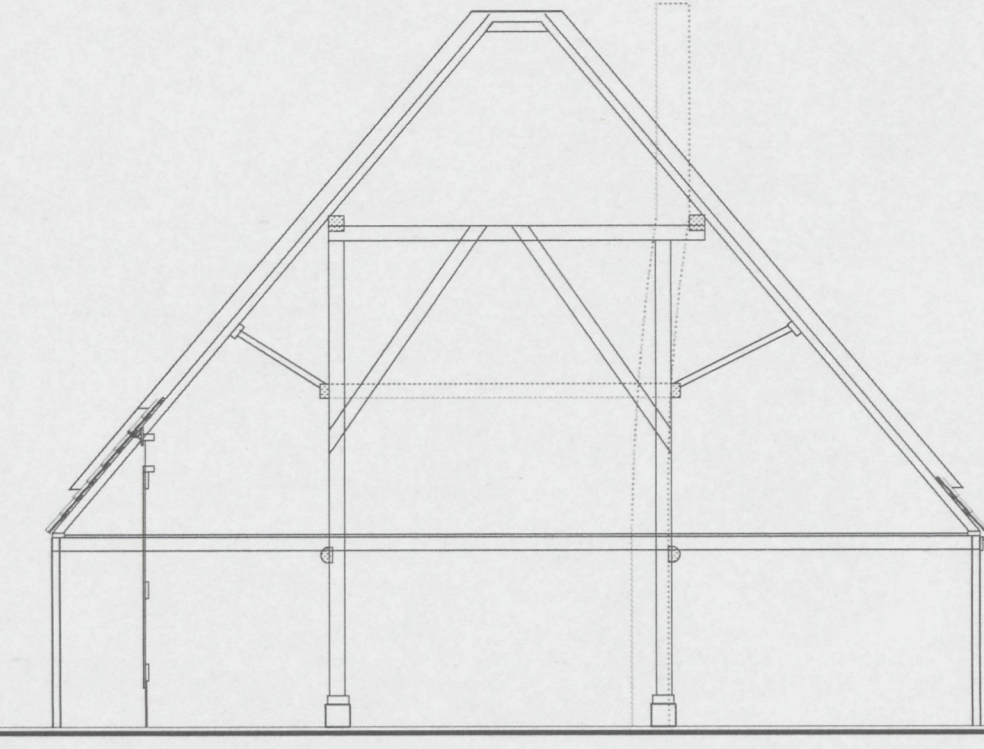


Doorsnede Dwars Bestaand

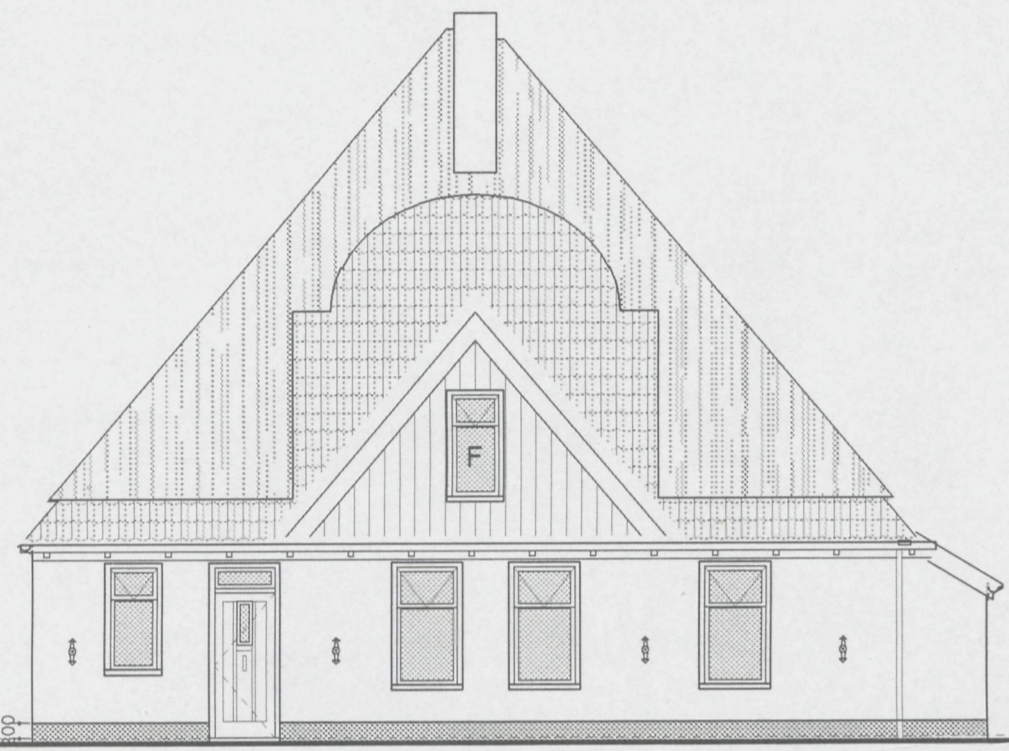


Voorgevel Gewijzigd

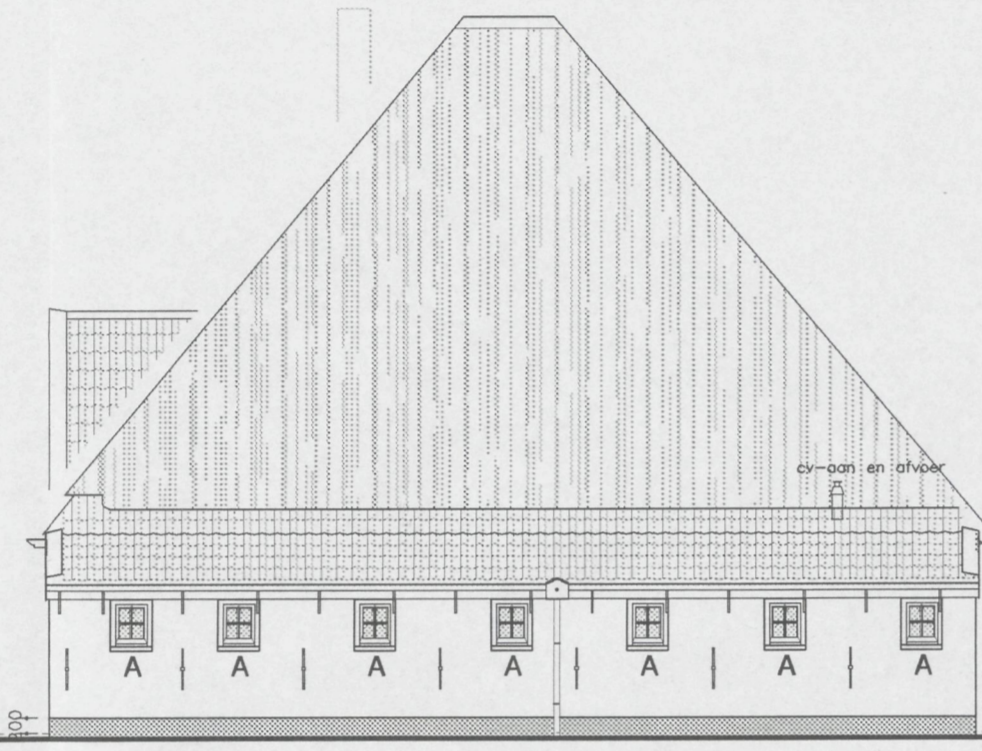


R.zijgevel Gewijzigd

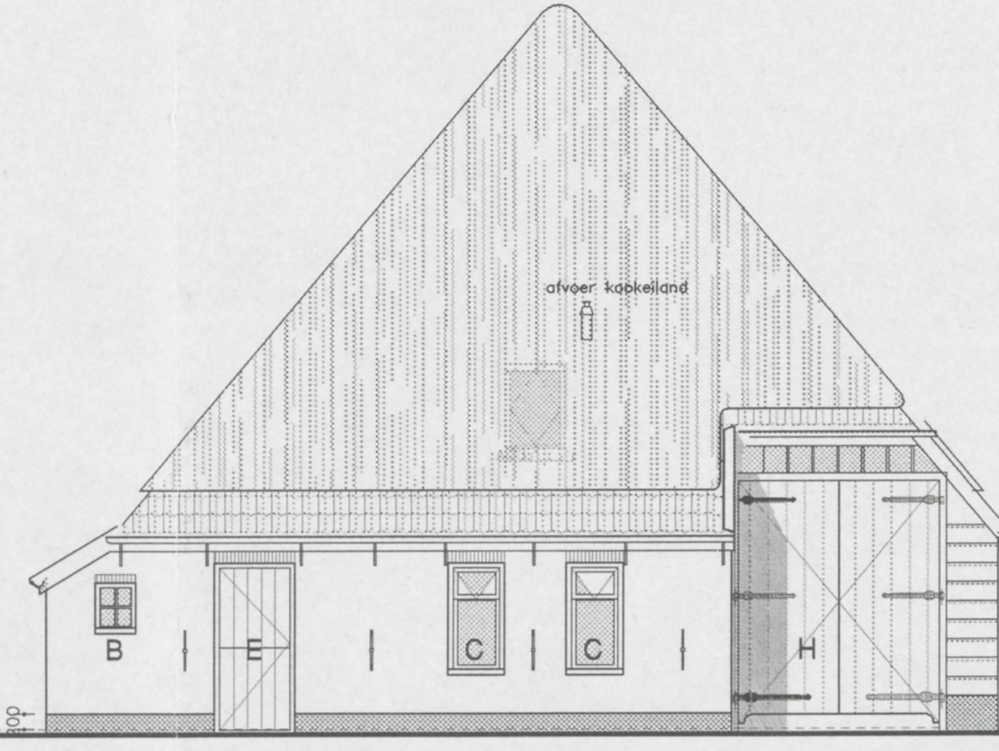


Achtergevel Gewijzigd

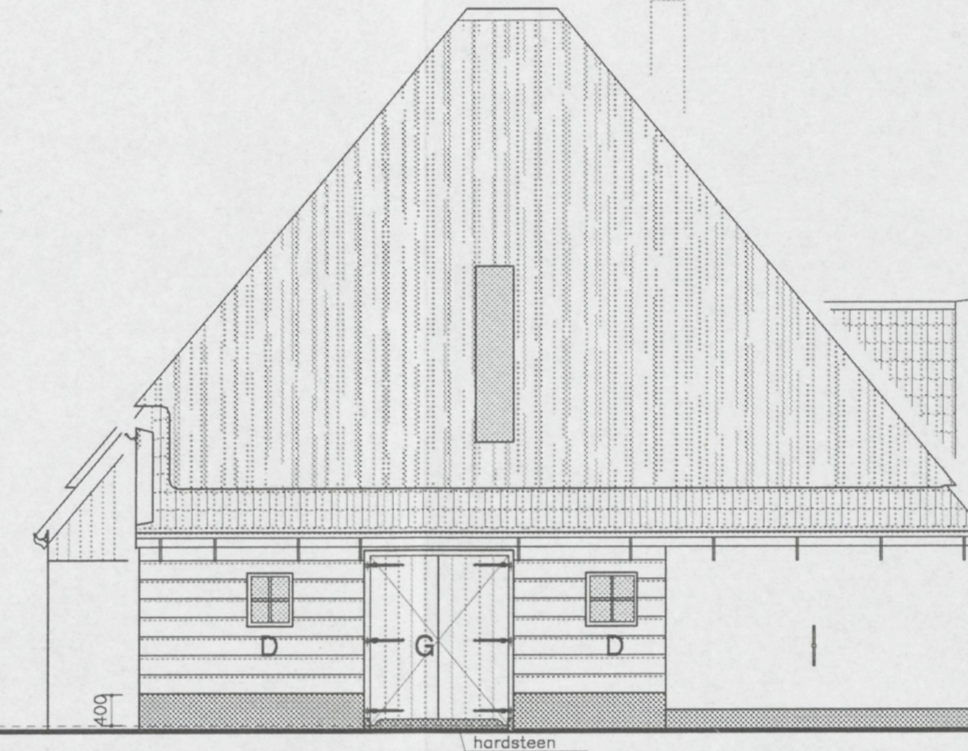


L.zijgevel Gewijzigd

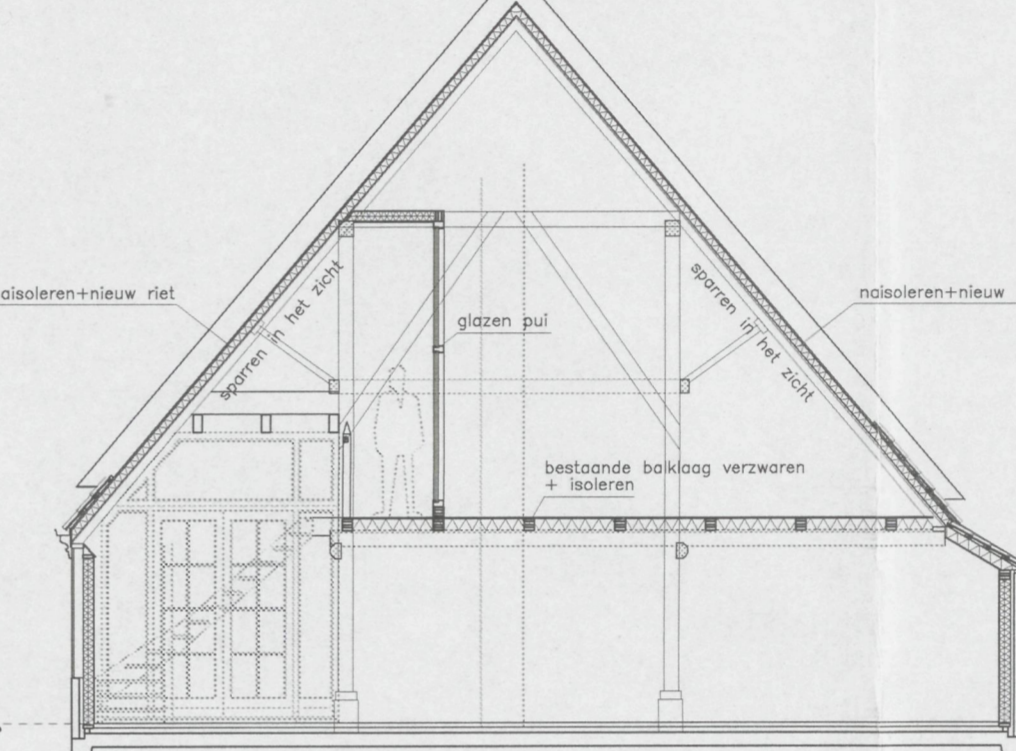


Doorsnede Gewijzigd

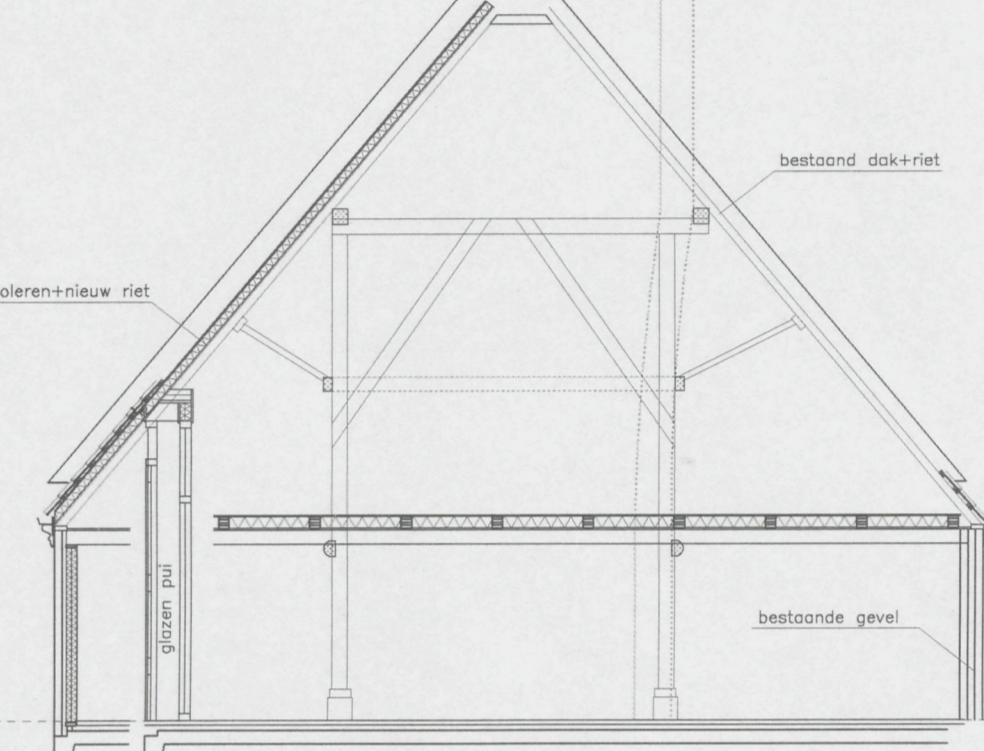


Doorsnede Dwars Gewijzigd

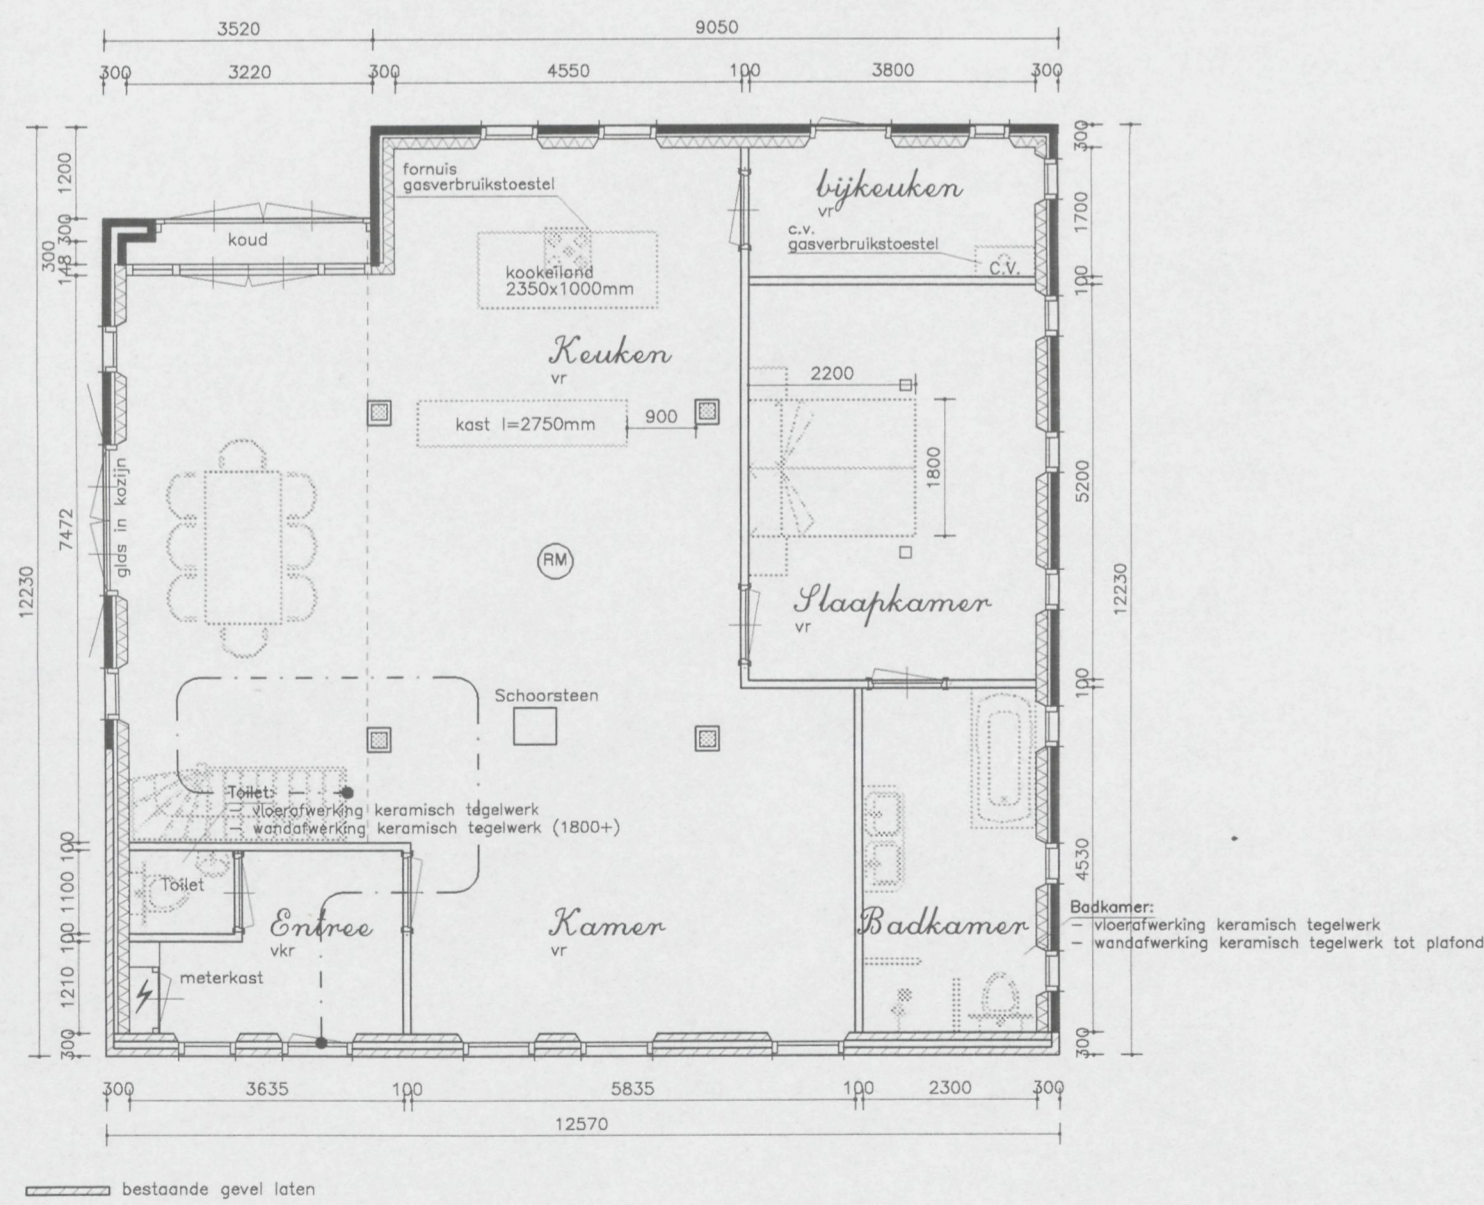


Beg. grond Gewijzigd

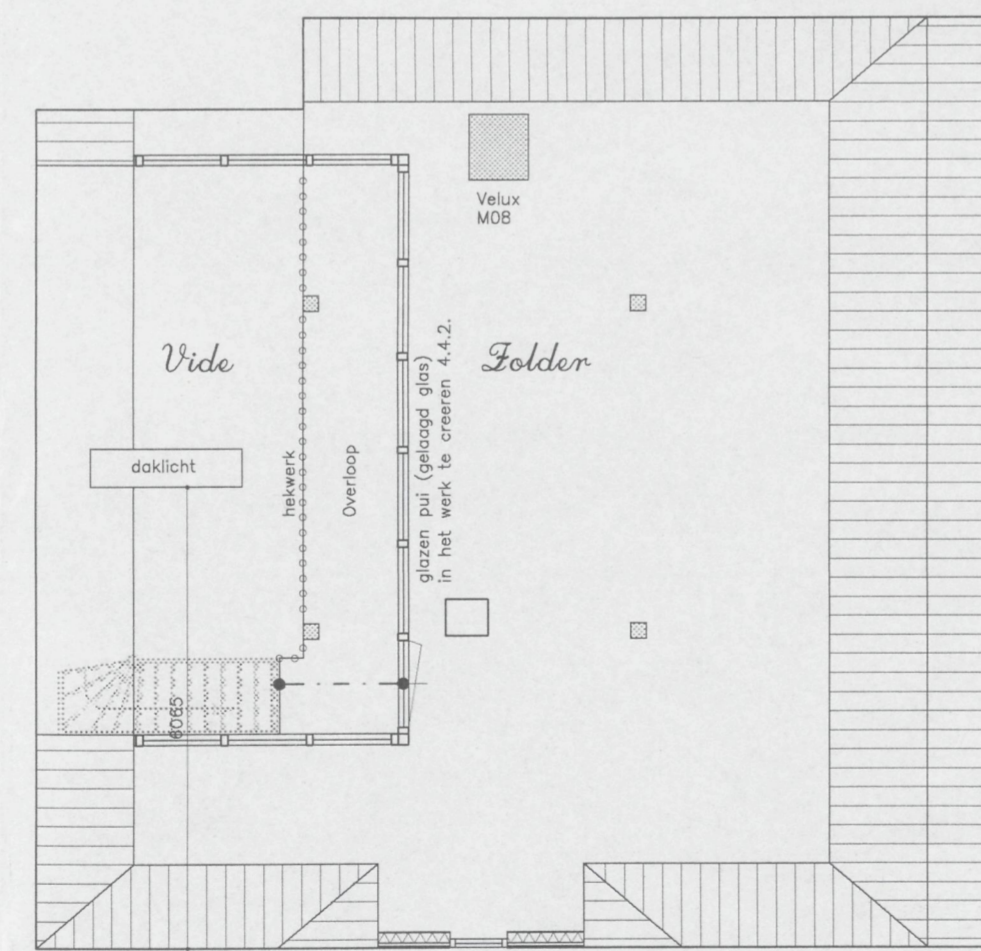


Verdieping Gewijzigd

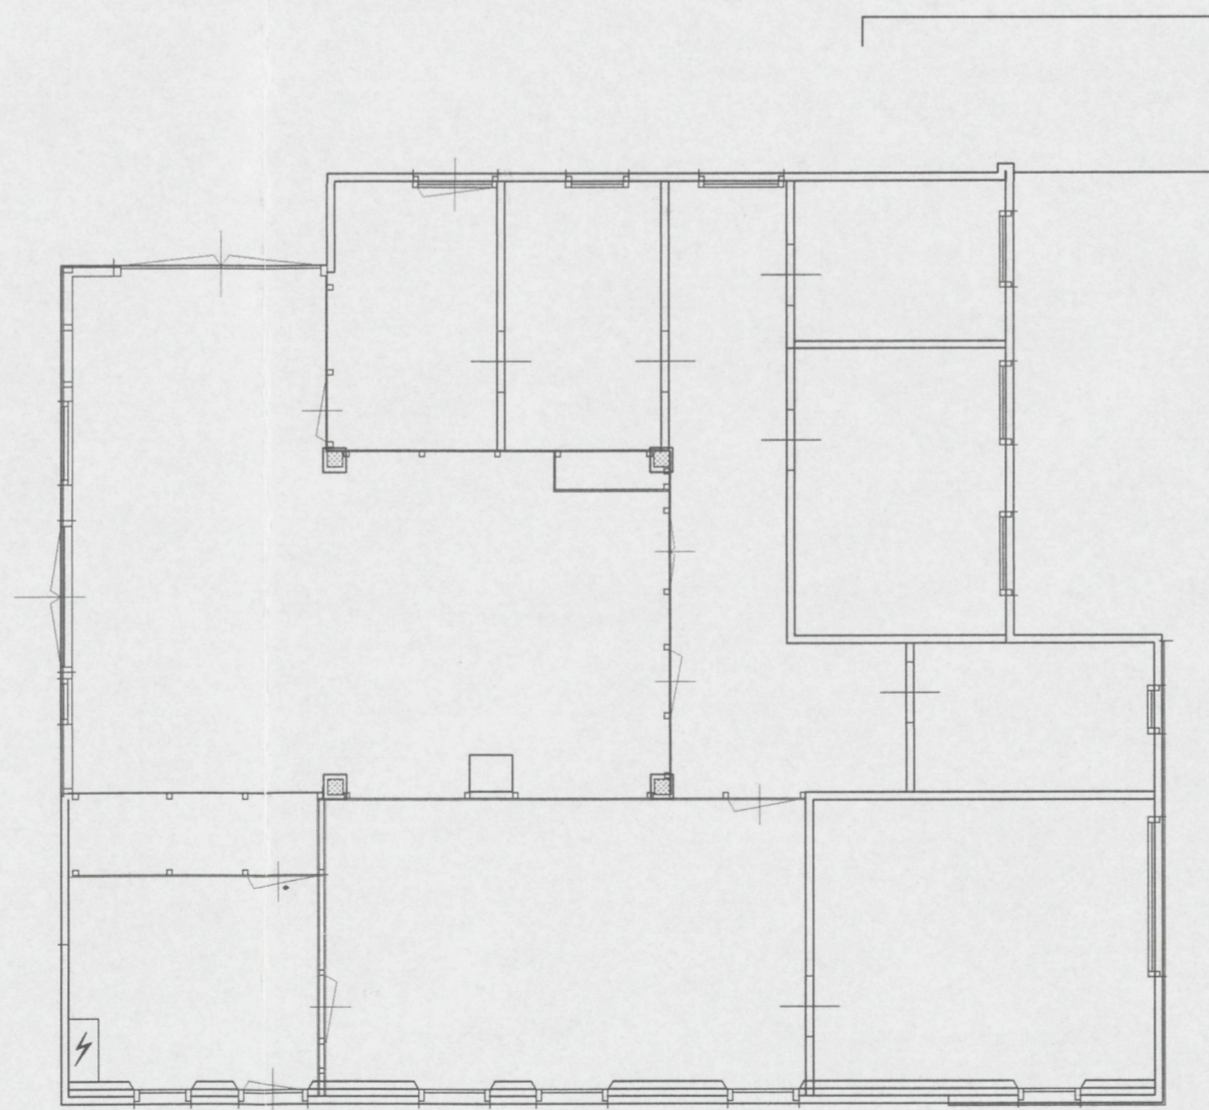


Beg. grond Bestaand

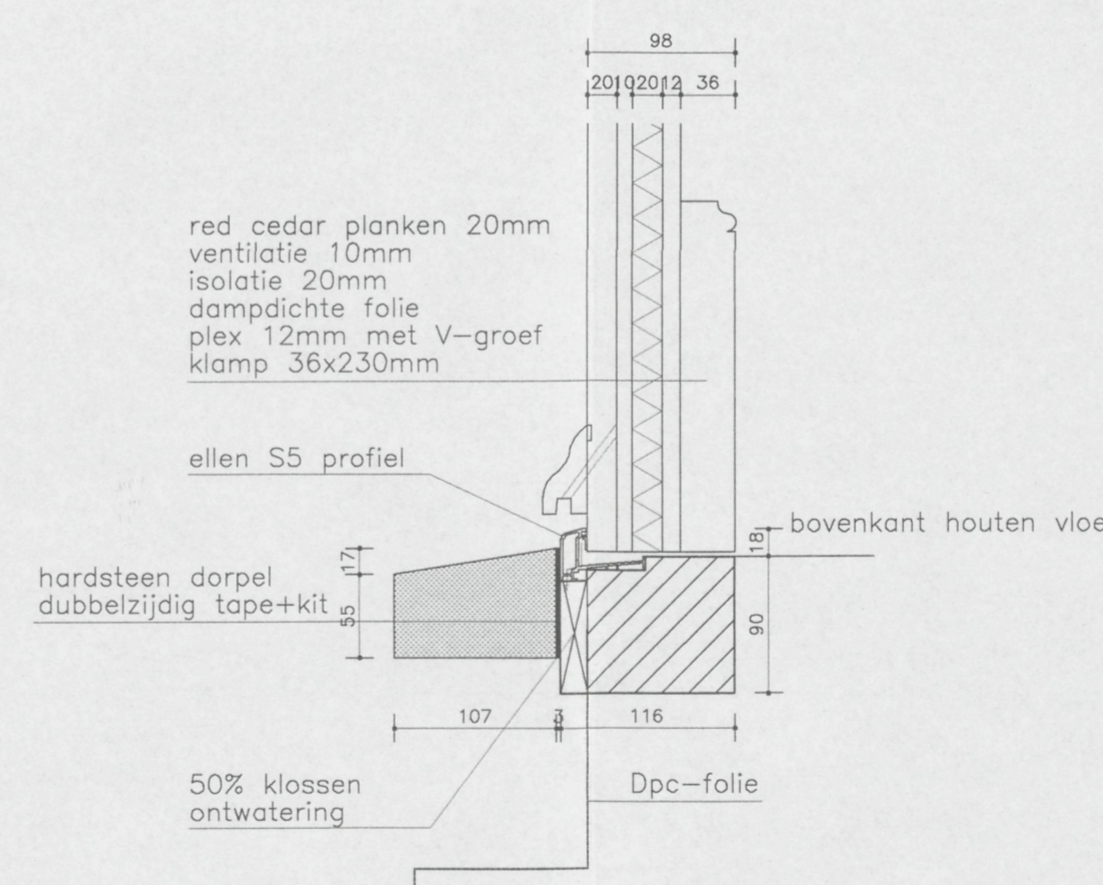

Det1: Principe detail onderdorpel

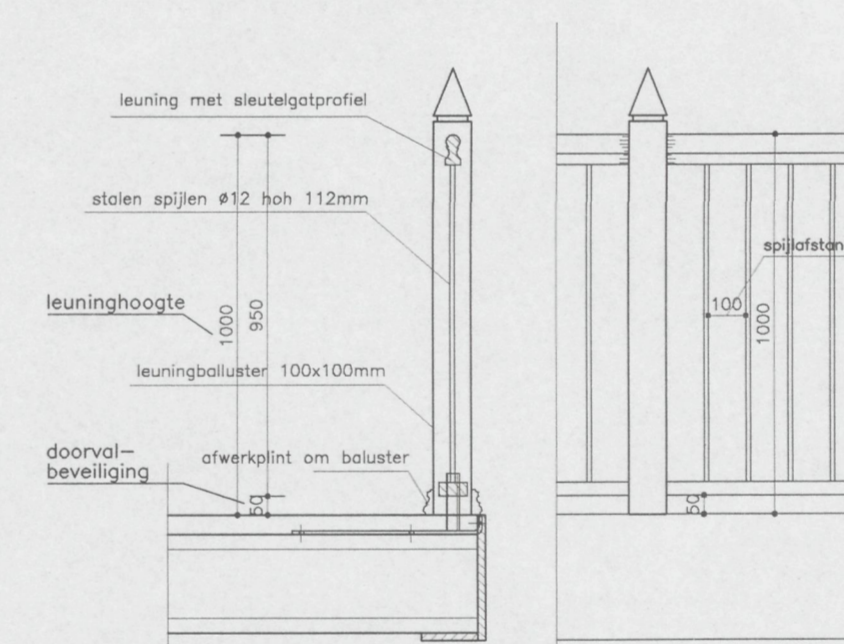

detail; vloerafscheiding 1:20 (principe)

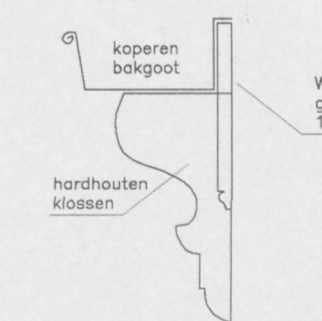

Gootdetail 1:20 (zij en achter)

Situatie zie blad 00

Behoort bij besluit d.d. 20.06.2006  
Het hoofd van de sector  
Grondgebied,  
p/v

N.I.T. lonerende Raadmeester, aangehouden op het lichtnet  
Vuchtroute/richting, in 1 richting <15min.  
Weerstand tegen Brand-Doorslag en Brand-Overstag (WB2B0) van de aangegeven  
constructie: u/waarde 30 of 60 minuten volgens NEN 6056  
Hoofddragconstructie 60min br.w. ontvanger.

Woning vlg art. 3.17 van het bouwbesluit uitvoeren tegen ratten en muizen  
Elektrische- Gas- en Waterinstallatie vlg. Bouwbesluit  
Hang- en Sluiterwerk vlg. NEN5096

Renwoud

plint	material	kleur
baksteen Wf.	baksteen Wf.	rood
grijs	baksteen Wf.	rood
grijs hout staand	red cedar plank 18x195	groen
grijs hout liggend links	red cedar hol robot 20x250	groen
grijs hout liggend rechts	red cedar hol robot 20x250	groen
dekbedekking overige	oude hulle gebruikte pannen	rood naturel-rietbedekking
halpinnen	hout	licht groen
romen	hout	groen
deuren	marbou	groen
guren	hout	groen
boeddeel	hout	licht groen
windscreen-waterbord	w. red cedar	licht/donker groen
glas	isolatie glas Hr ++	blank

inbouwverheid volgens:  
NEN 5096 weerstandklasse 2

Isolatie glas U-waarde 1.2 W/m2K (evens dakramen)  
Isolatie gevels 140mm rockwool type 433 3,5m2K/W  
Isolatie waarde dak op 2,5m2K/W t.p.v.  
Isolatie waarde vloer rekenen op 2,5 m2K/W

Alle maten in het werk te controleren


Tek. Gevels en plattegrond bestaand en Gewijzigd  
Proj. Verbouw van Stelpje Wijzend 45 Nibbixwoud

Opdr. Fam. M.Nijssen Wijzend 45 Nibbixwoud  
A 16-12-2005 Datum: 09-12-2005  
B 23-01-2006 Schaal: 1:100  
C 09-02-2006  
D  
E

Werknr.: 572 Tek.nr.: 01



© Dit ontwerp blijft ten alle tijde eigendom van Tekensbureau Koning

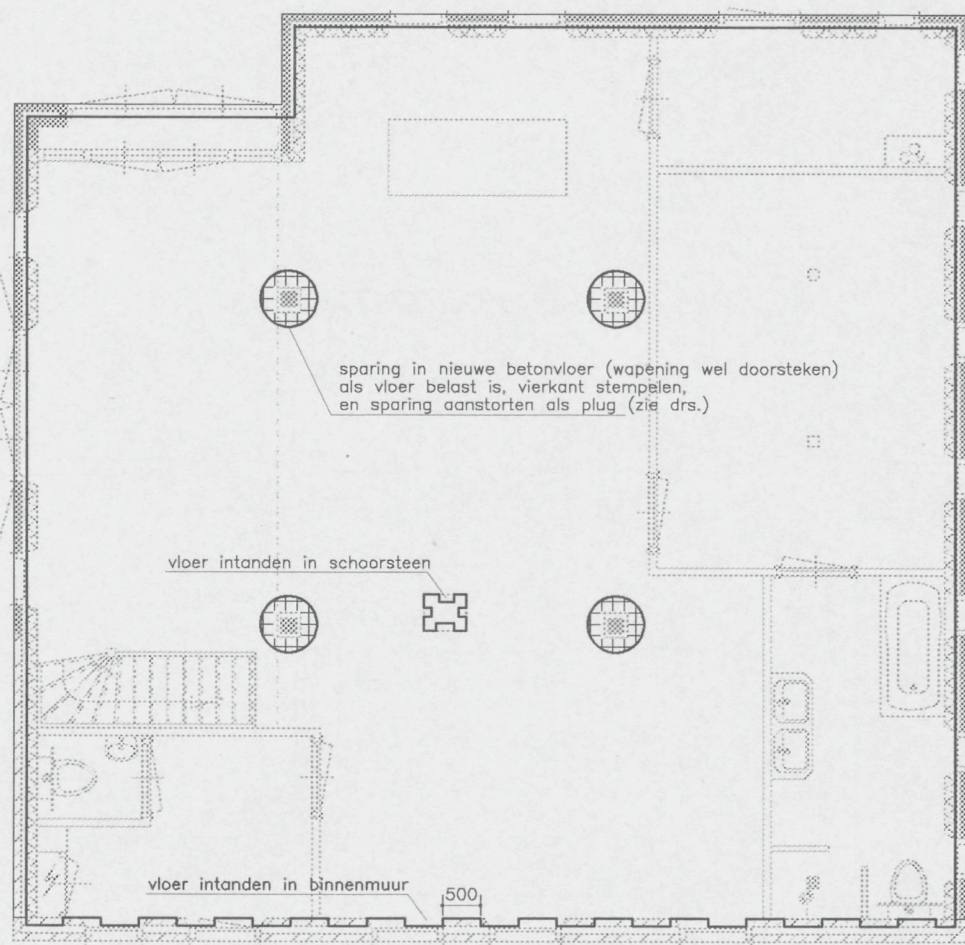


### Fundering/Begane grondvloer


betonbalk (RAND): B25 milieuklasse 2 consistentieg. 3  
 wapening: F.a.b. 500 voor dimensies zie fundering detail dekking: onder 30mm, overig 30mm  
 bodembestrijking: ongeroerde grond

### Begane grondvloer - Riolering

dekplaat, afwerking, etc. zie de doorsnede  
 binnenriolering dikwandig gerecycleerd p.v.c.; afschot 1:200 aan te sluiten op bestaand  
 HWA dikwandig gerecycleerd p.v.c.; afschot 1:200 aan te sluiten op bestaand

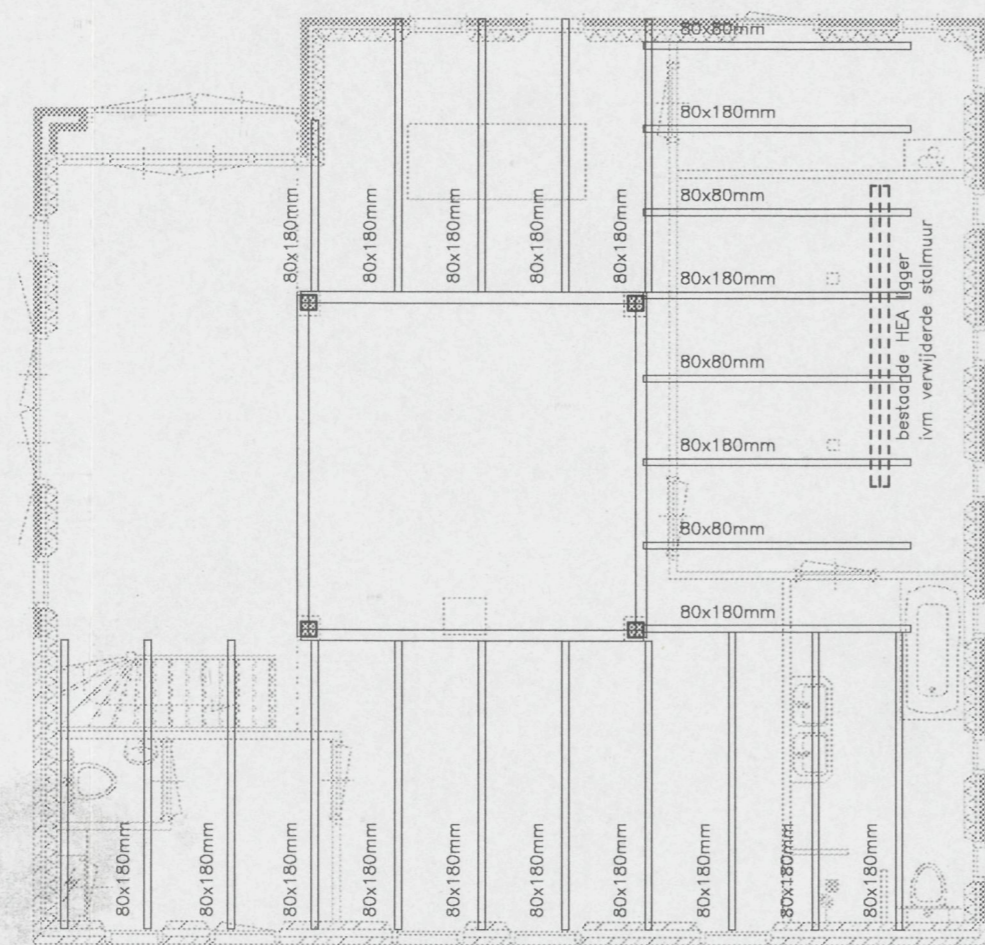


### Balklaag bestaand


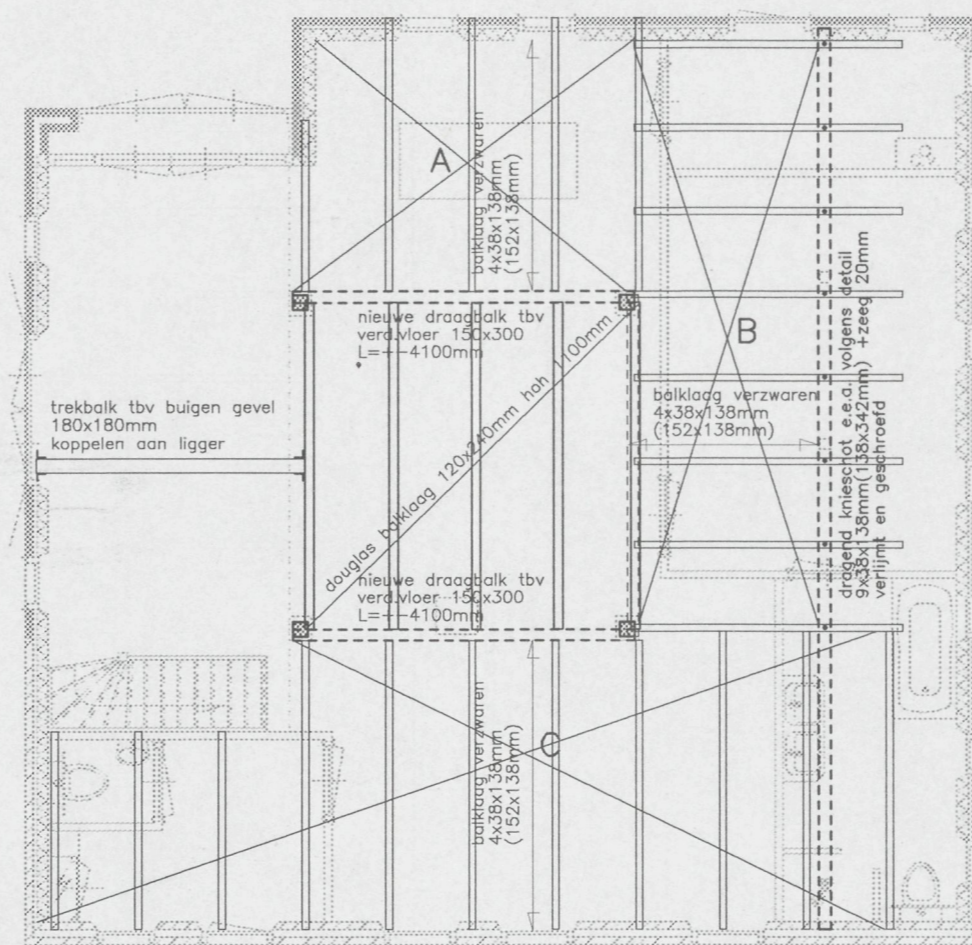


### Balklaag Nieuw


bestaande balklaag op nieuwe binnenwand afsteunen

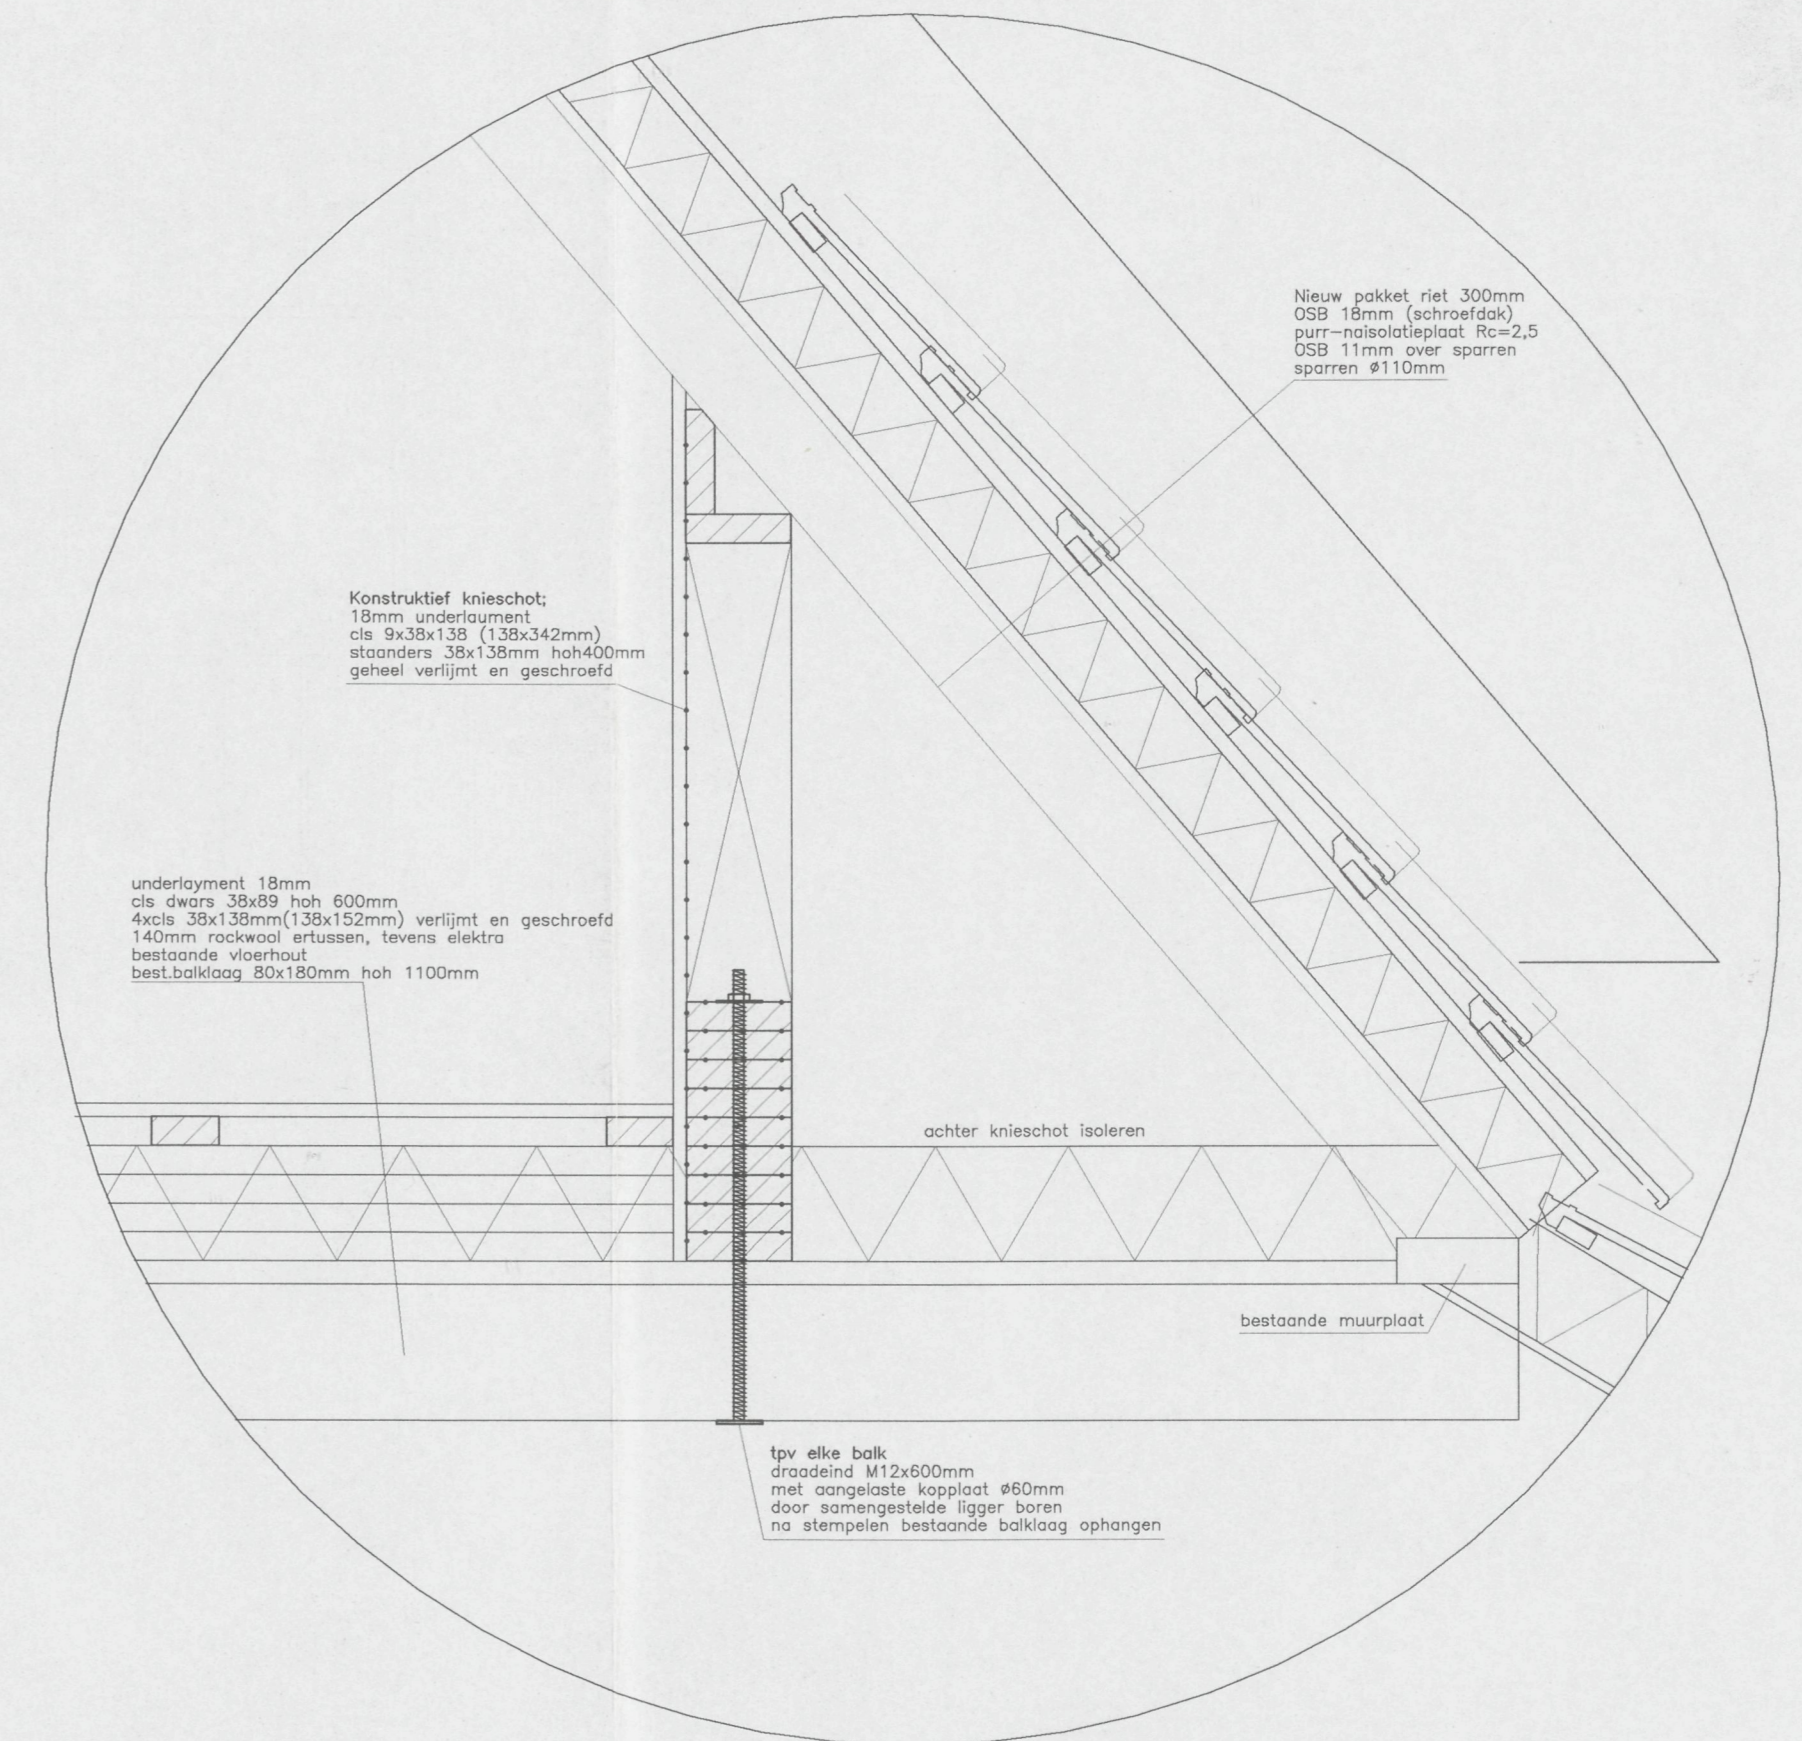


### Knieschotdetail 1:10

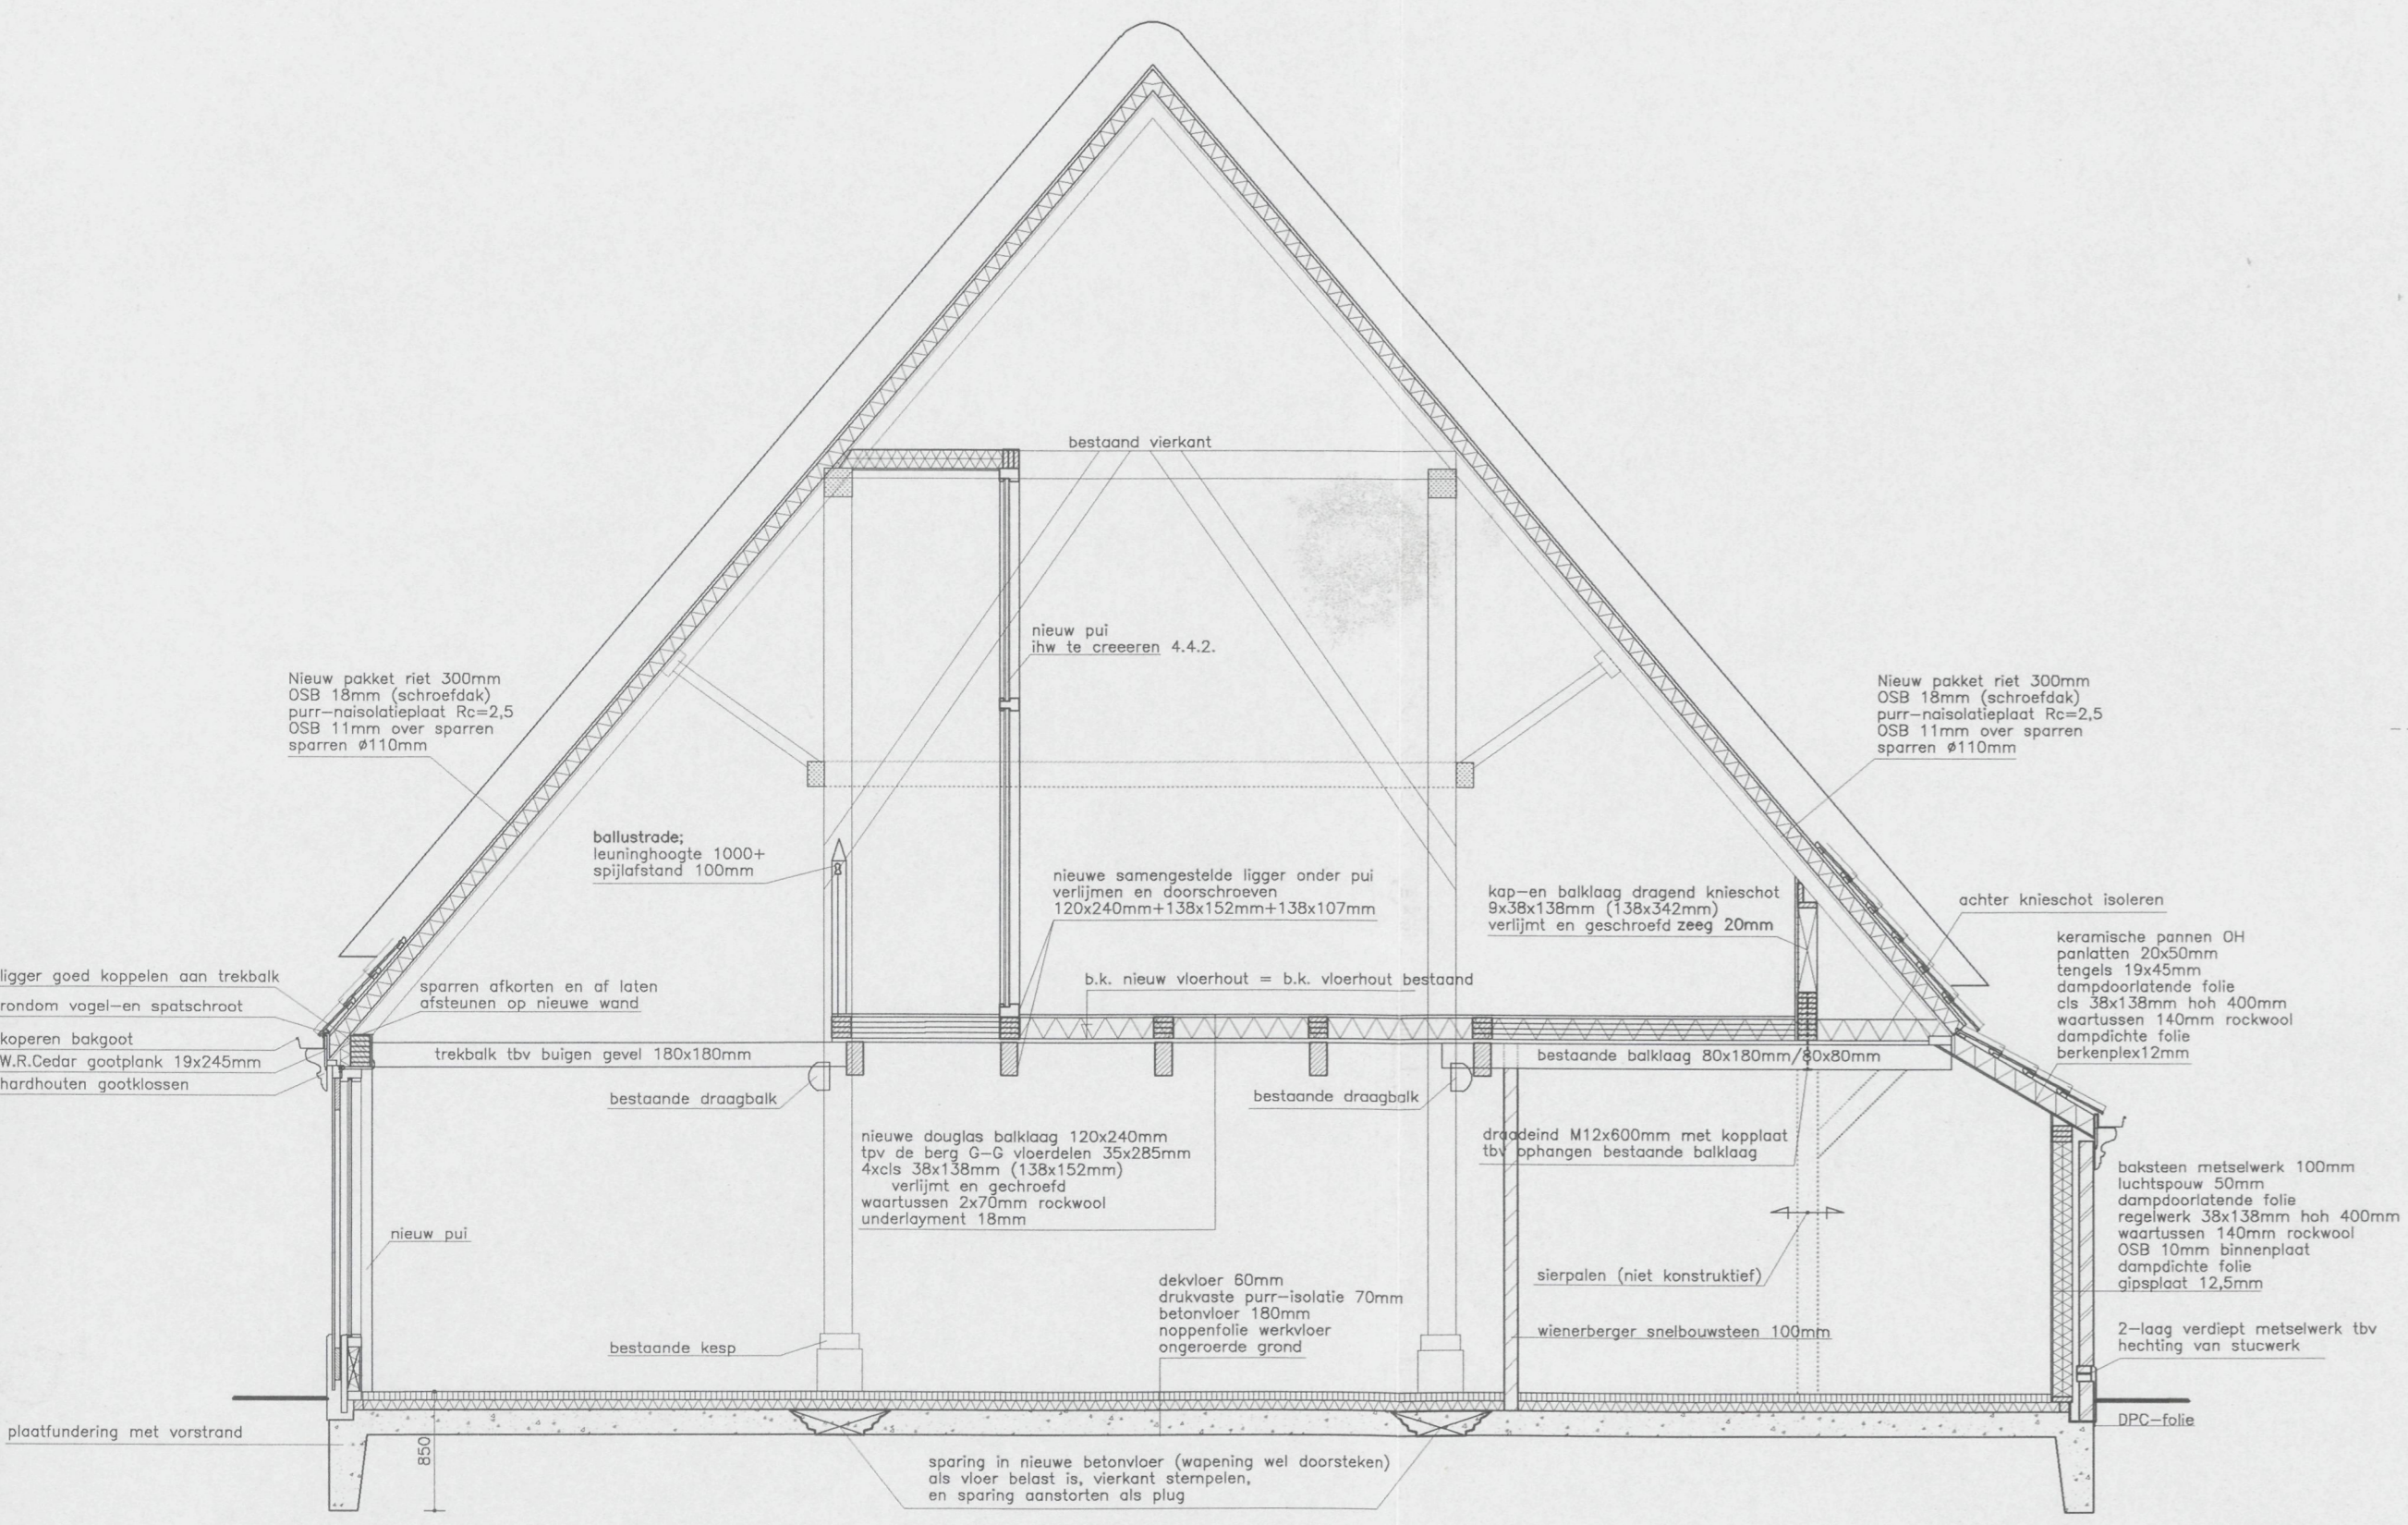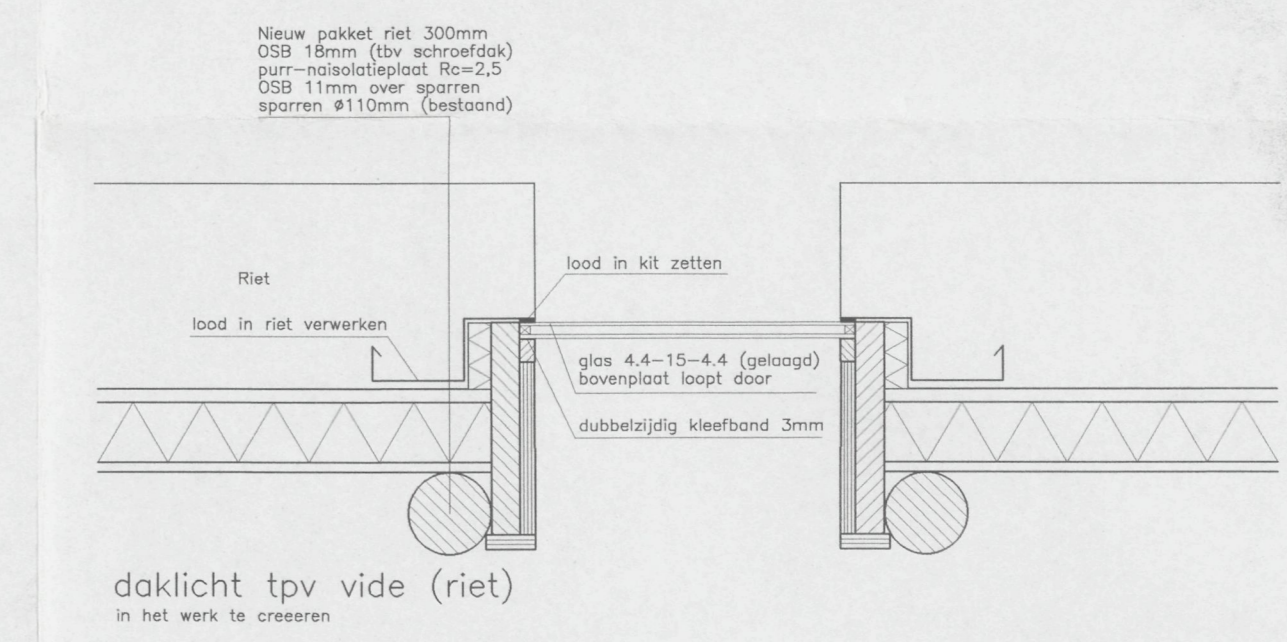

### Dwarsdoorsnede 1:50

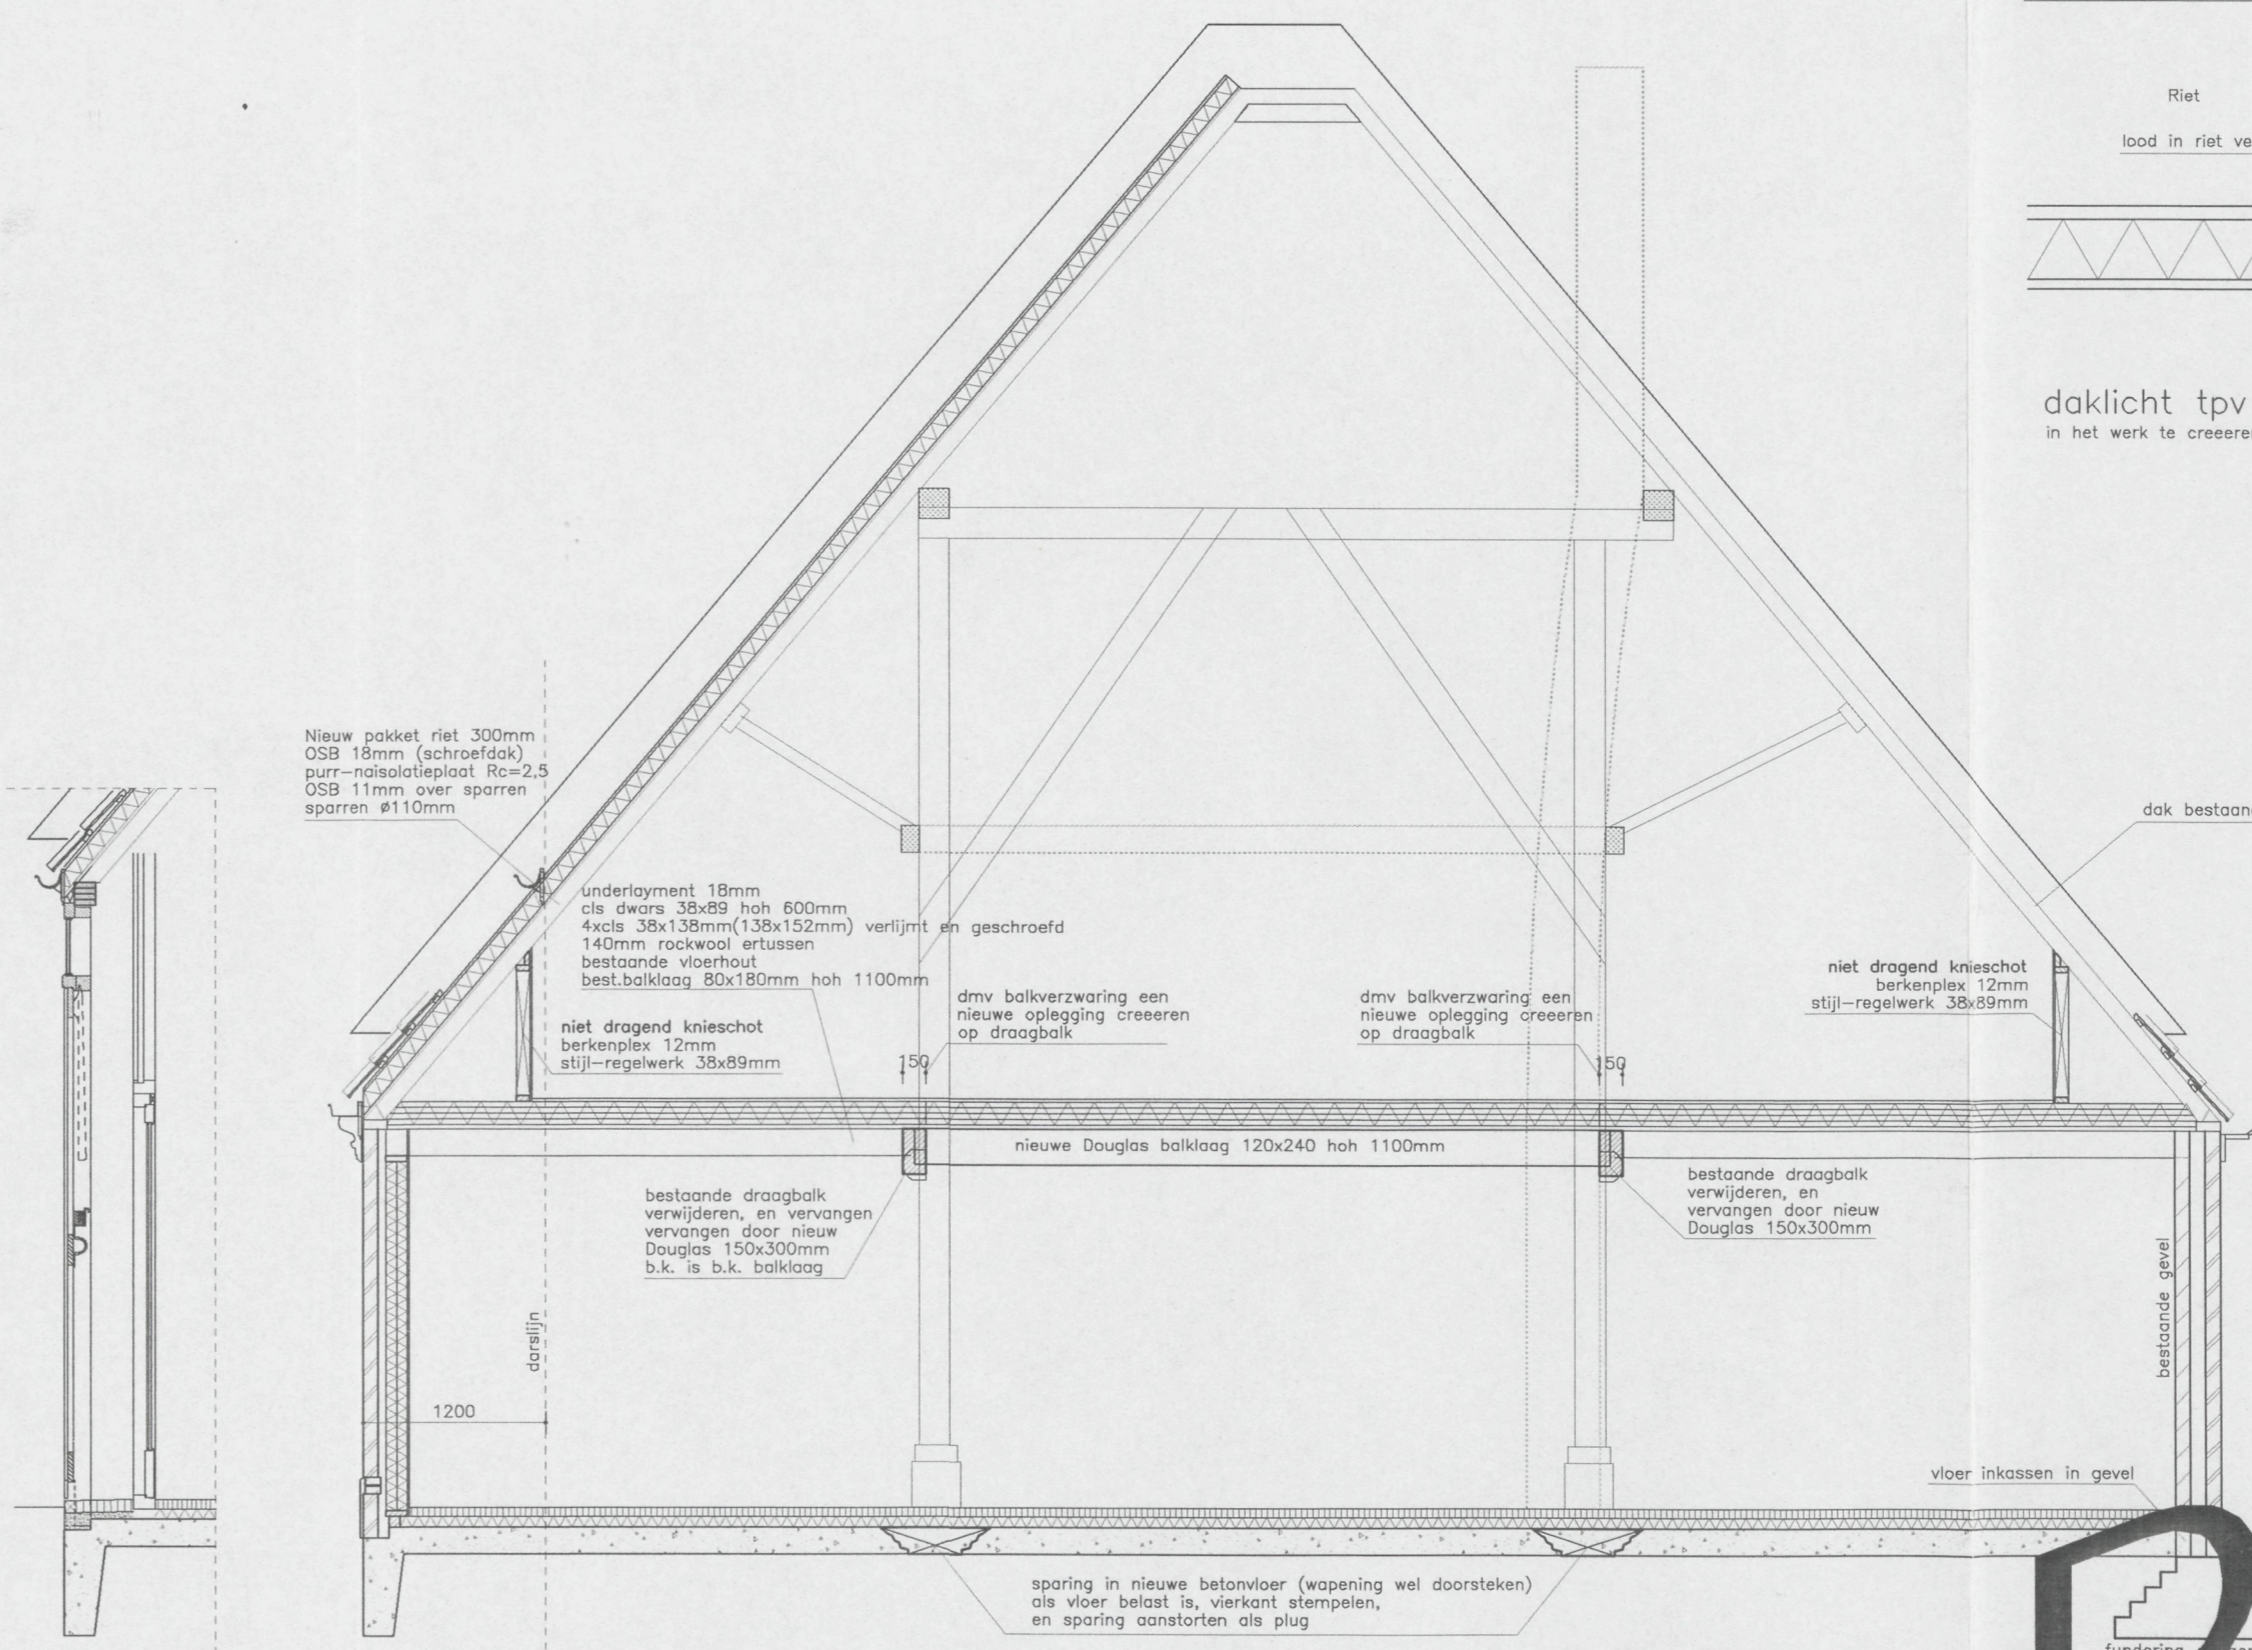

### Langsdoorsnede 1:50

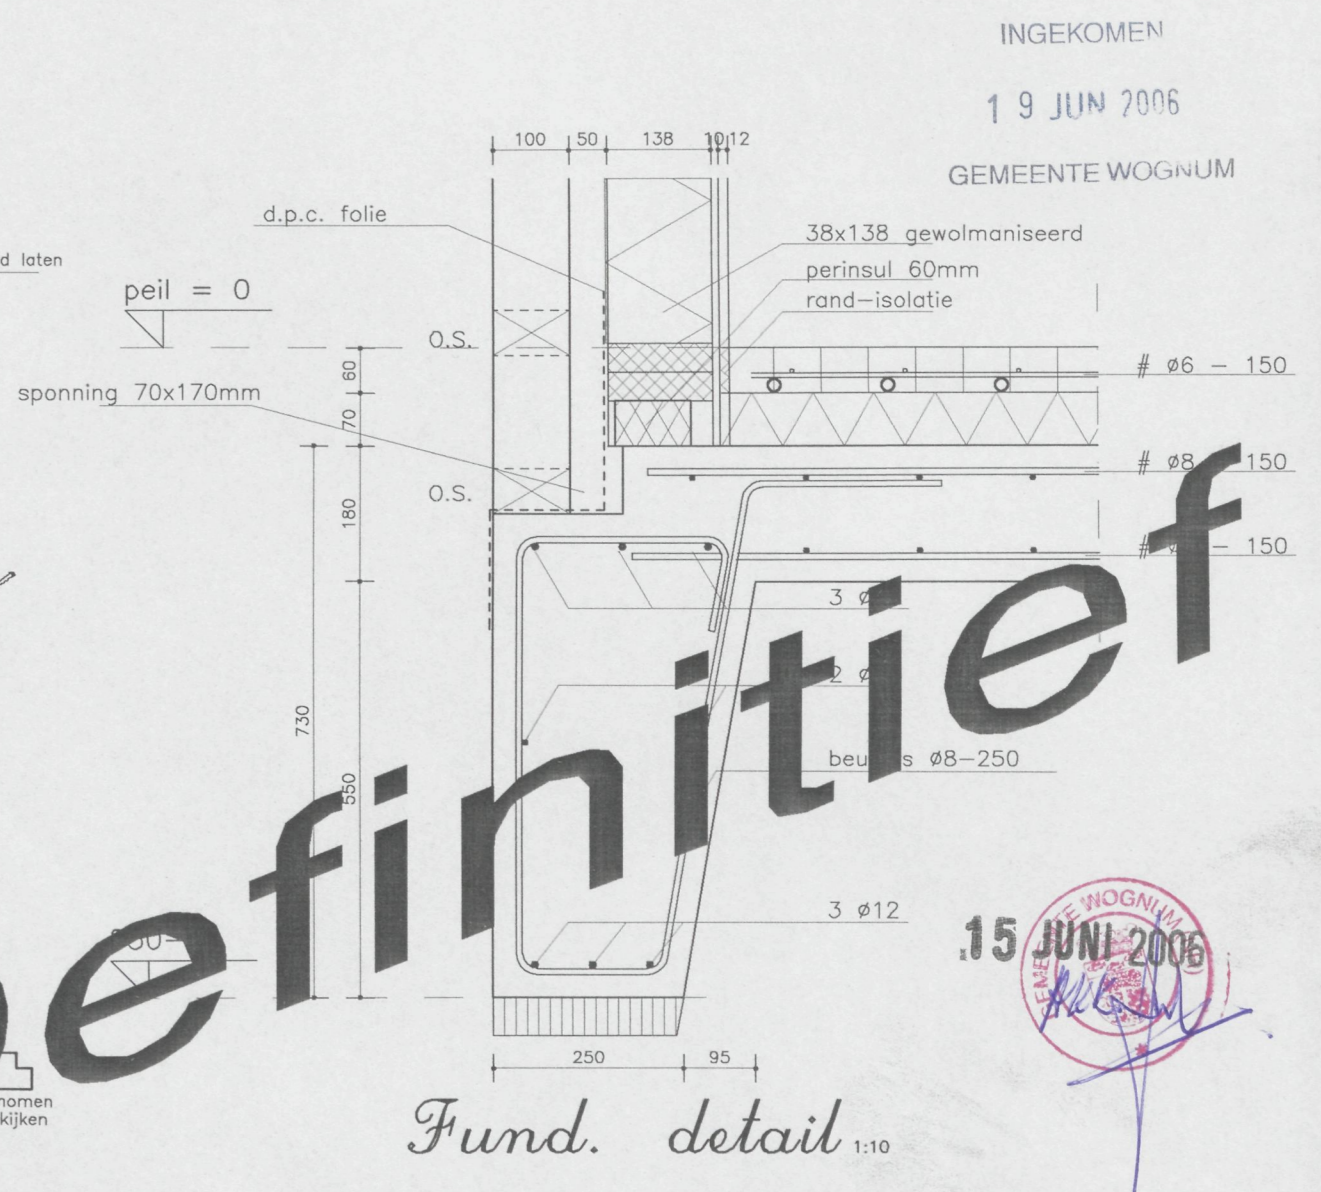

**Definitief**

15 JUNI 2006

Alle maten in het werk te controleren

Tek. Gevels en plattegrond bestaand en Gewijzigd  
 Proj. Verbouw van Stelpje Wijzend 45 Nibbixwoud

Opdr. Fam. M.Nijssen Wijzend 45 Nibbixwoud  
 A 24-02-2006 Datum: 09-02-2006  
 B School: 1:100  
 C  
 D  
 E



Werknr.: **572** Tek.nr.: **02**

© Dit ontwerp blijft ten alle tijde eigendom van Tekenaar Konig