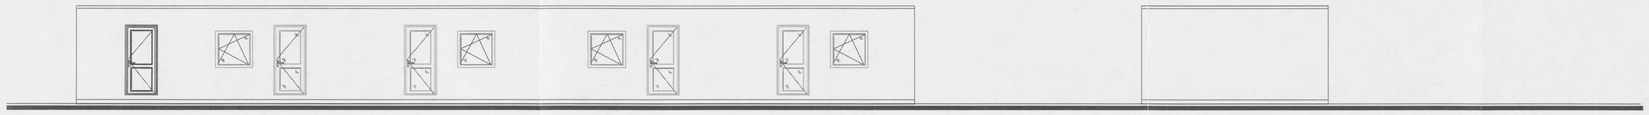

VOORGEVEL A1
ACHTERGEVEL A2

RECHTER ZIJGEVEL A1/A2

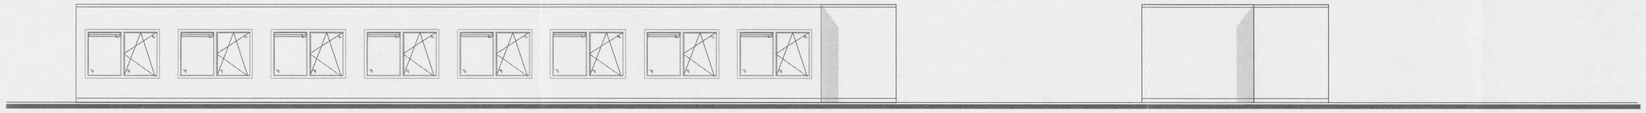

ACHTERGEVEL A1
VOORGEVEL A2

LINKER ZIJGEVEL A1/A2

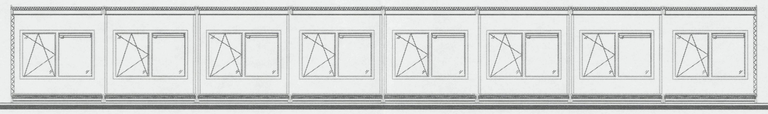

DOORSNEDE A-A

DOORSNEDE

DOORSNEDE B-B

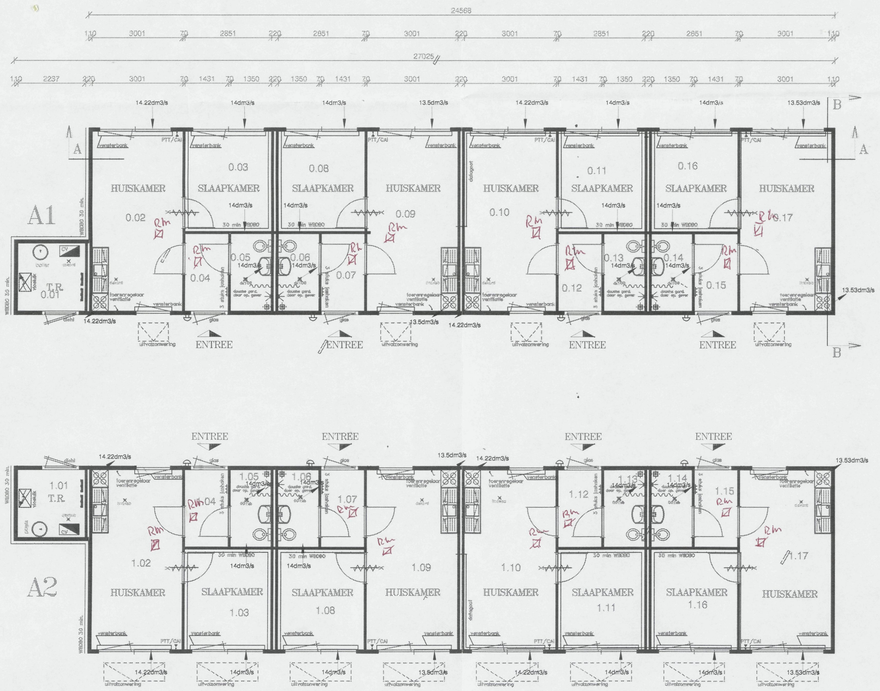

PLATTEGROND

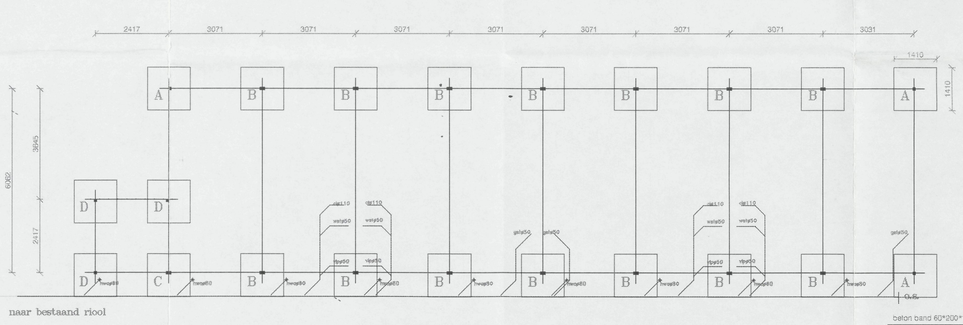

KOLOMMENRASTER (hartmaten)

PUNTLASTENPLAN :

de meeuw	EENHEID	PERMANENTE BELASTING kN	VERANDERL. BELASTING kN	VERANDERL. WIND BEL. kN
KOLOM No.:				
kolom A		11.8	11.8	n.v.t.
kolom B		23.6	23.6	n.v.t.
kolom C		15.5	15.5	n.v.t.
kolom D		3.8	3.8	n.v.t.

Vloerbelasting	2.5	kN/m²
Dakbelasting	1.0	kN/m²
Windgebied	2	
Belasting zonder belastingfactoren !		
kolomdikte ;	4 mm	

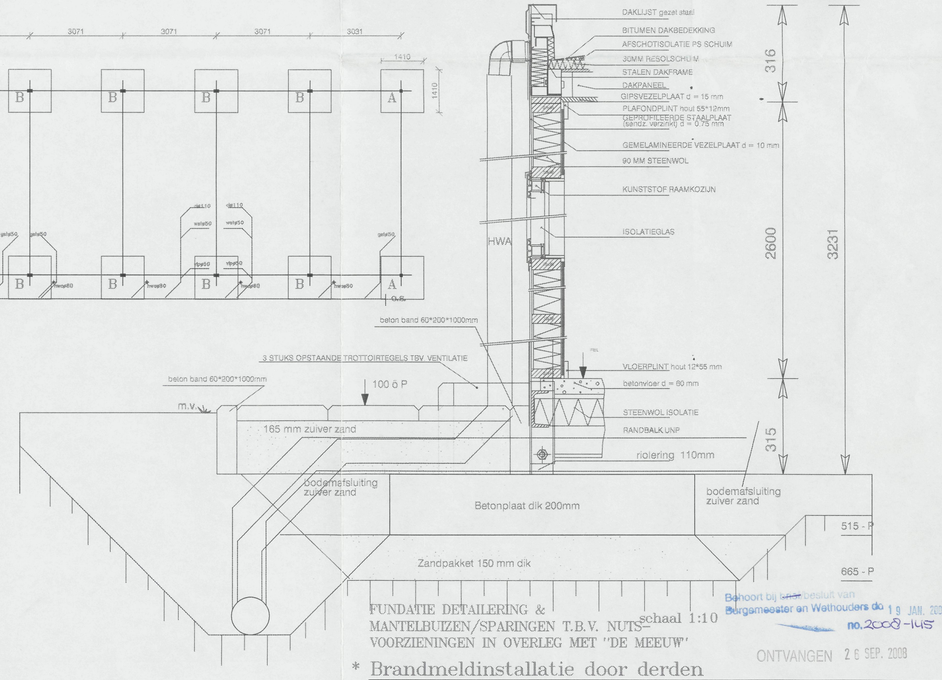

FUNDATIE DETAILERING &
MANTELBUIZEN/SPARINGEN T.B.V. NUTS-
VOORZIENINGEN IN OVERLEG MET "DE MEEUW"

schaal 1:10

* Brandmeldinstallatie door derden

renvooi

Vloerframe	Staal	zwart
vloer	beton	60 mm.
vloerbedekking douche	douche ruimtes Altro antislip kleur grijs Fog T20153	
vloerbedekking	overige ruimtes projecttapijt rubber vloerbedekking type Noraplan kleur mega 2118 beige	
vloerplinten	hout	zilvergrijs RAL 7001
schroduut	kunststof Ø 160 mm	
dakrijst	staal	grijs RAL 7039
hemelwaterafvoer	kunststof Ø 80 mm. grijs	
natuurlijke ventilatie	dakontluchting	
mechanische ventilatie	dakontluchting & expelair	
plafondplinten	hout	staalblauw RAL 5011
buitenwand	geprofileerde staalplaat	grijs RAL 7039
zonwering		
deuren	kunststof	donker rood RAL 3011
deurkozijnen	kunststof	grijs RAL 7039
deurbeglazing	veiligheidsglas	5/15/4 mm.
ramen, draai-kiep	kunststof	donker rood RAL 3011
raamkozijnen + vast	kunststof	grijs RAL 7039
raambeglazing	isolatieglas	5/15/4 mm.
binnenwanden	spaanplaatpaneel	grijswit RAL 9002
deurbelinstallatie	deurbeldrukker	
elektra	volgens NEN 1010	
meterkast	volgens NEN 2768	
noodverlichting	volgens NEN 1010	
water	volgens NEN 1006	
verwarmingsinstallatie	volgens NEN 3028	
gas	volgens NEN 1078	
radiatoren	plaatstalen paneelradiatoren parelwit	
RC-waarden	dak ≥ 2.5 m²*K/W.	
	vloer ≥ 2.5 m²*K/W.	
	gevel ≥ 2.5 m²*K/W	
geluidsisolatie	buitenwand 29 dB.	
	binnenwand 34 dB.	
riolering	aansluiting op bestaand door derden	
gebruiksoppervlak	121.73 m².	
verblijfsgebied	107.97 m².	
bruto oppervlakte	156.93 m².	
bruto inhoud	457.60 m3.	

EENHEID	VERKEERS-RUIMTE M2	VERBLIJFS-RUIMTE M2	OVERIGE-RUIMTE M2	DAGLICHT M2	VENTILATIE dm3/sec
RUIMTE NR+BENAMING					
0.01/1.01 Technische Ruimte			5.00		0
0.02/1.02 Verblijfsruimte		17.77		2.4	14.22
0.03/1.03 Verblijfsruimte		9.41		1.6	14
0.04/1.04 Verkeersruimte	3.65				0
0.05/1.05 Toiletruimte			3.44		14
0.06/1.06 Toiletruimte			3.44		14
0.07/1.07 Verkeersruimte	4.03				0
0.08/1.08 Verblijfsruimte		9.91		1.6	14
0.09/1.09 Verblijfsruimte		16.88		2.4	13.5
0.10/1.10 Verblijfsruimte		17.77		2.4	14.22
0.11/1.11 Verblijfsruimte		9.41		1.6	14
0.12/1.12 Verkeersruimte	3.65				0
0.13/1.13 Toiletruimte			3.44		14
0.14/1.14 Toiletruimte			3.44		14
0.15/1.15 Verkeersruimte	4.03				0
0.16/1.16 Verblijfsruimte		9.91		1.6	14
0.17/1.17 Verblijfsruimte		16.91		2.4	13.53

Behoort bij besluit van Burgemeester en Wethouders de 19 JAN. 2009 no. 2008-145

ONTVANGEN 26 SEP. 2008

opdrachtgever: Rainbow Colors BV — Rb, NEN 2555

projectadres: Vleetweg 1, ANDIJK

tekeningnummer	revisie	datum
Q08-01603-1-001	A	10-9-2008
		getekend hgl/gl
ordernummer	Schaal	Maten in mm.
	1:100	

De Meeuw Oirschot B.V.
Postbus 18 5688 ZG Oirschot
Telefoon 0499 - 57 20 24
De Meeuw Zwolle
Postbus 30 8060 AA Hasselt (ov)
Telefoon 038 - 47 73 155
Internet www.demeeuw.com
E-mail info@demeeuw.com

benaming: tijdelijke logiesgebouw

type: PK35 H26 VOI

de meeuw

Auteursrechten voorbehouden. Behoudens de door de auteurswet gestelde uitzondering mag niets uit deze tekening worden vervielvoudigd teboroder begrepen het opslaan in een geautomatiseerde vorm, dan wel het bewerken naar een drie dimensionale vorm) of openbaar worden gemaakt, op welke wijze ook, zonder voorafgaande schriftelijke toestemming van De Meeuw Oirschot BV.
"Deze tekening is een weergave van de aanbieding. Ingetekende onderdelen maken niet automatisch deel uit van de aanbieding. Voor een exacte omschrijving, van de aangeboden levering en werkzaamheden van De Meeuw Bouwsystemen, dient u de technische omschrijving bij de offerte te raadplegen."