

SITUATIE : 1:1000  
 SECTIE : D  
 NO : 5066



Behoort bij besluit van  
 de raad/burgemeester en wethouders  
 der gemeente Hoorn dd. 09-03-82 nr. 65-82  
 Mij bekend,  
 de gemeente secretaris  
 van Hoorn,

*[Handwritten signature]*

plan

REALISATIE VERBOUW  
 WONING  
 ENHAKAAN 26 TE HOORN

onderwerp

SITUATIE

schaal 1:1000

datum 18 FEBR. '82

gew

get

form

2 A4

tek no

82-3-00




architectenburo  
 luc trigallez


huesmolen 45  
 1625 hz hoorn  
 tel. 02290-31811

19820065




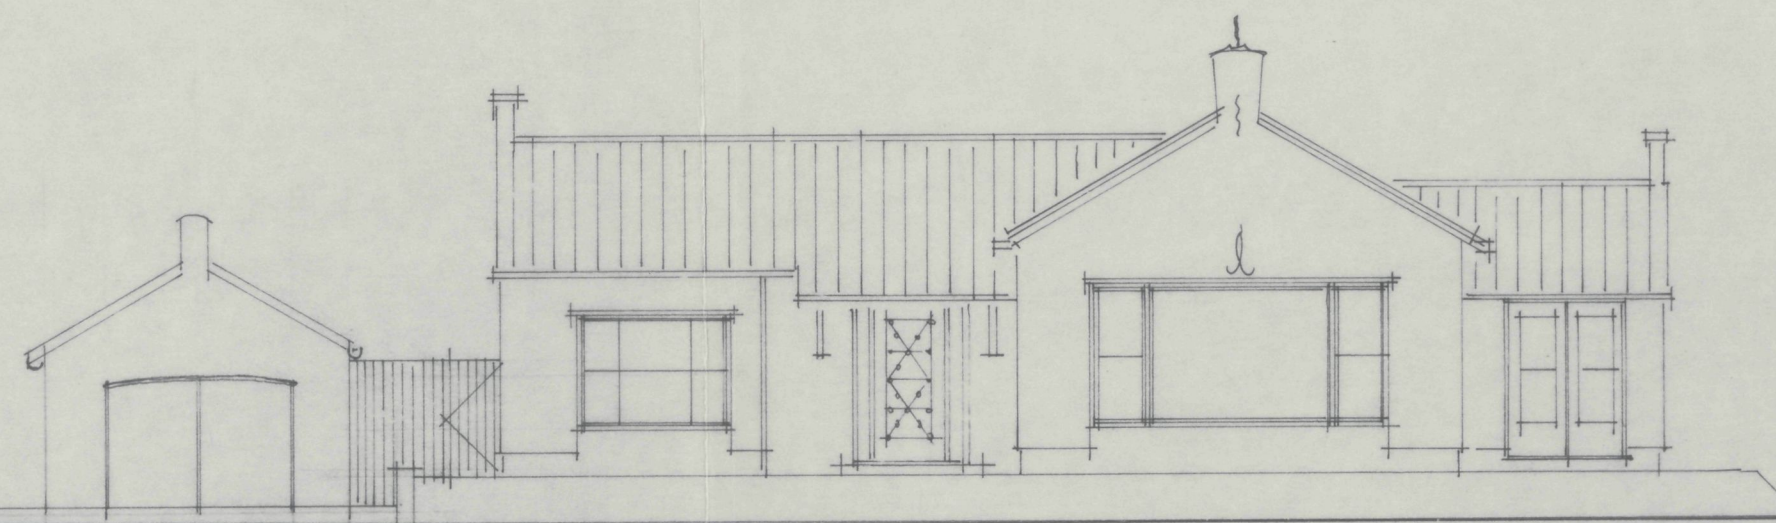


Voorgevel.

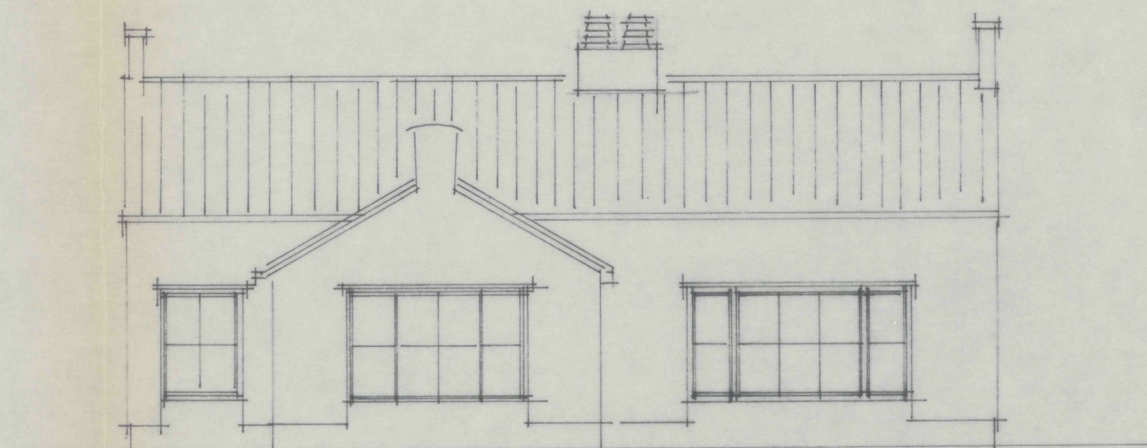


Rechterzijgevel.

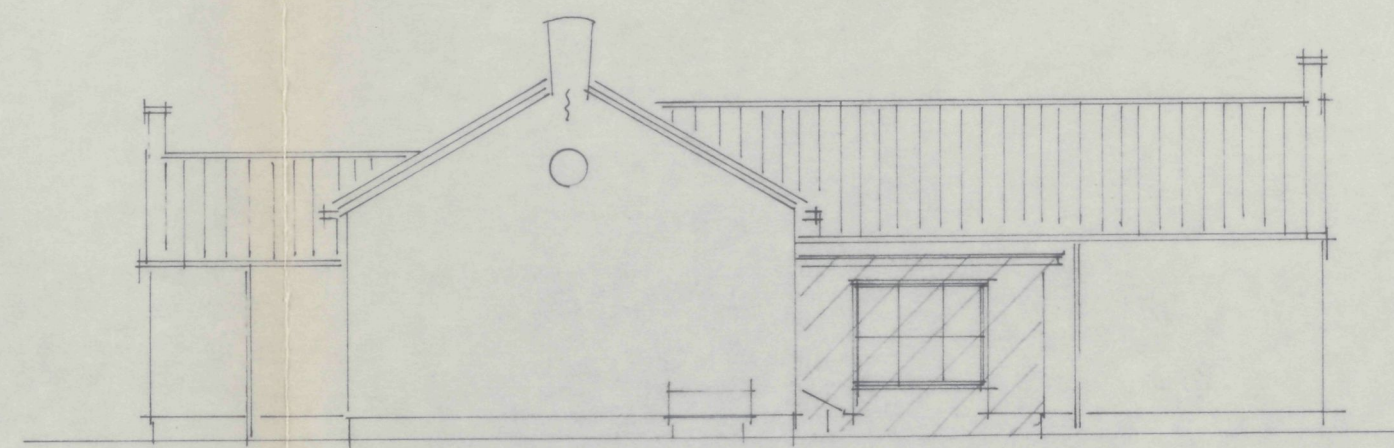

Achtergevel.

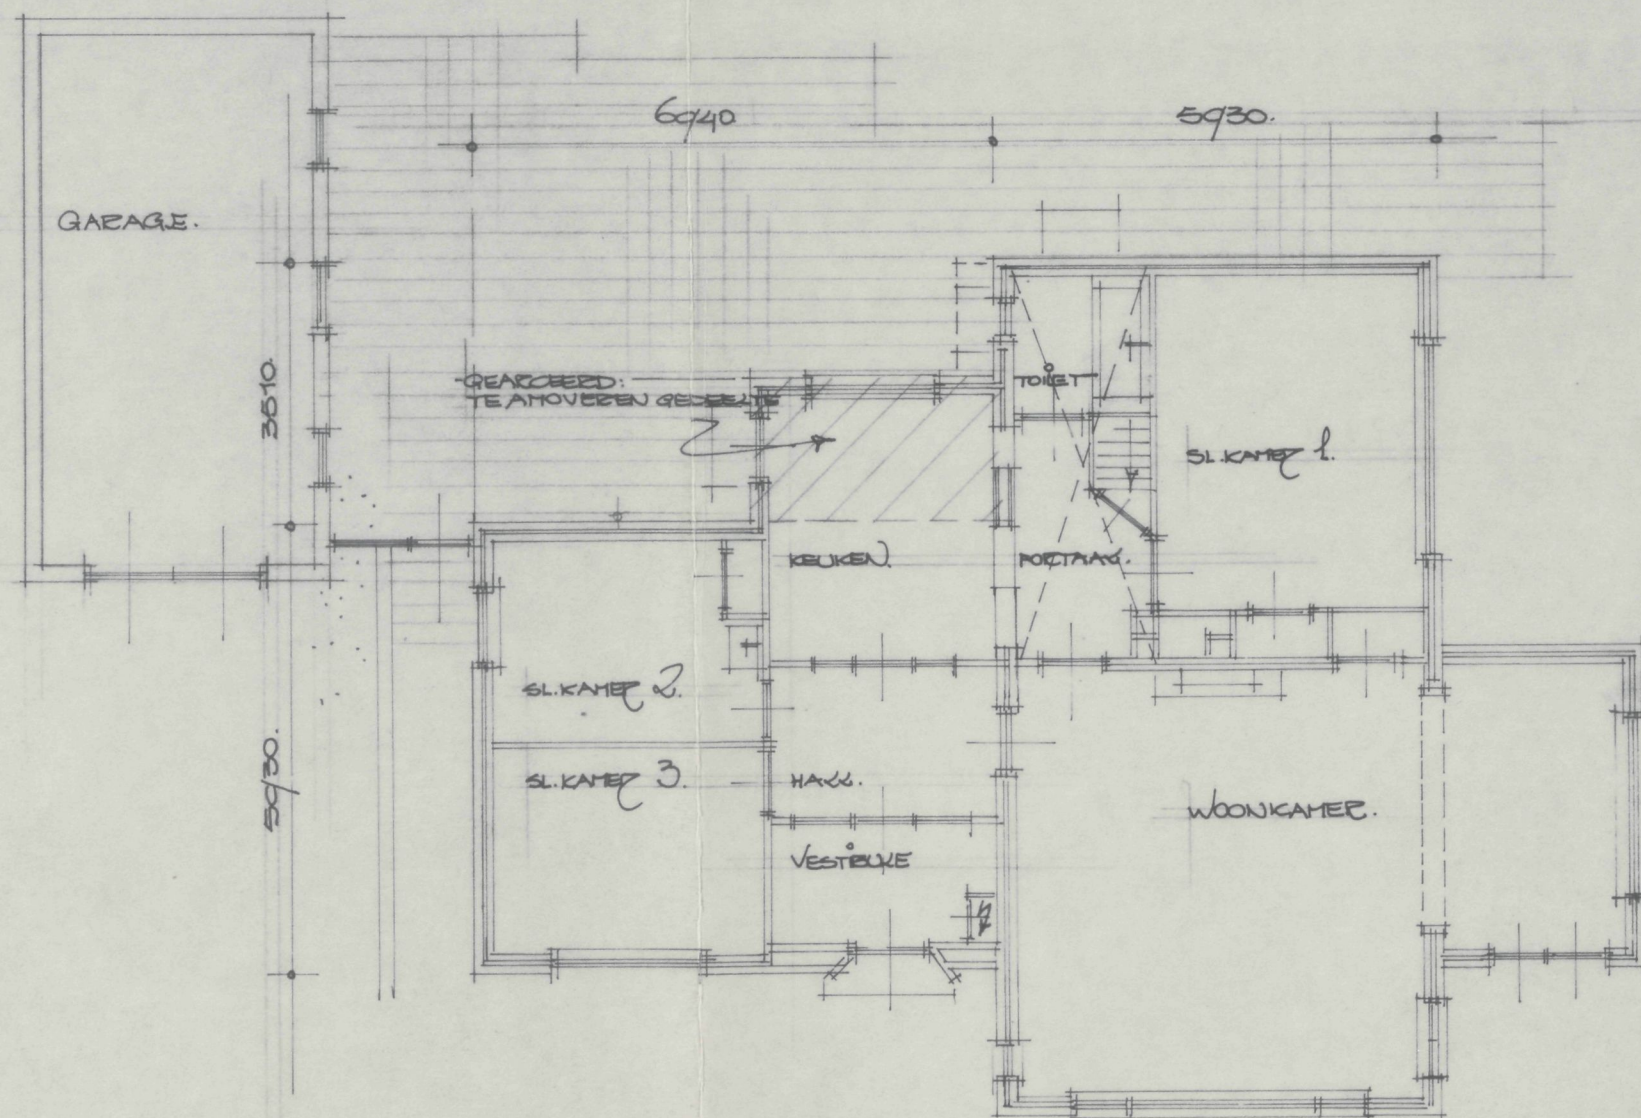

BEGANE GROND.

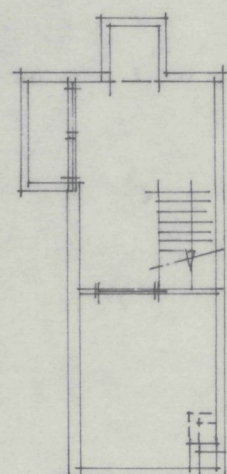


KELDER.



Linkerzijgevel.

Behoort bij besluit van  
de raad/burgemeester en wethouders  
der gemeente Hoorn: dd. 09-03-82 nr. 65-82  
Mij bekend,  
de gemeente secretaris  
van Hoorn,

*M. van Hoorn*

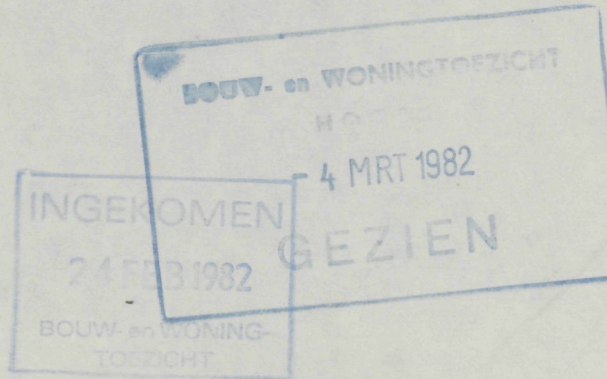

19820065

plan  
VERBOUW EMMA LAAN 26  
TE HOORN.


onderwerp  
BESTAANDE TOESTAND.

schaal 1:100.  
datum FEBR. '82.  
gew. 18 FEBR. '82  
get. J. A. C.  
form. 20 x 70

tek. no. 82-3-1.






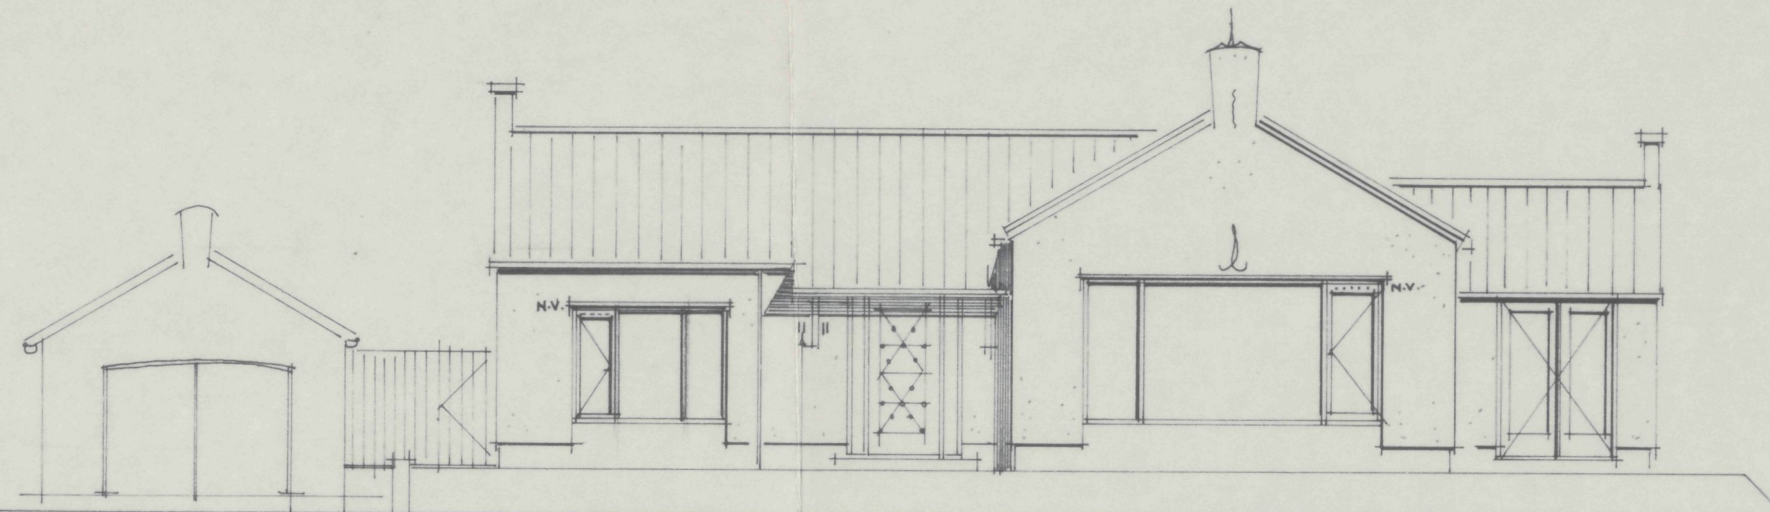


VORGEVEER.


VENTILATIE VOORBU (TOILET.)

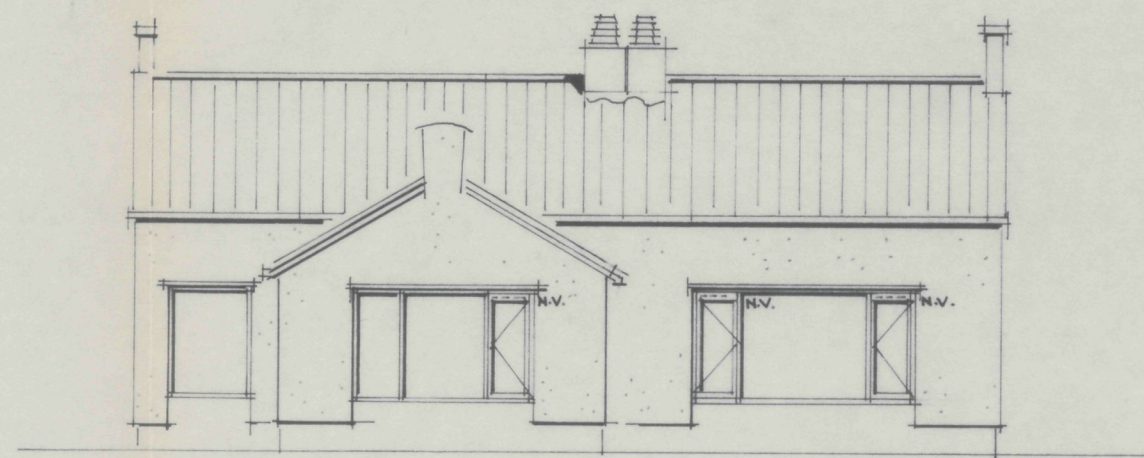


RECHTERZIJGEVEER.

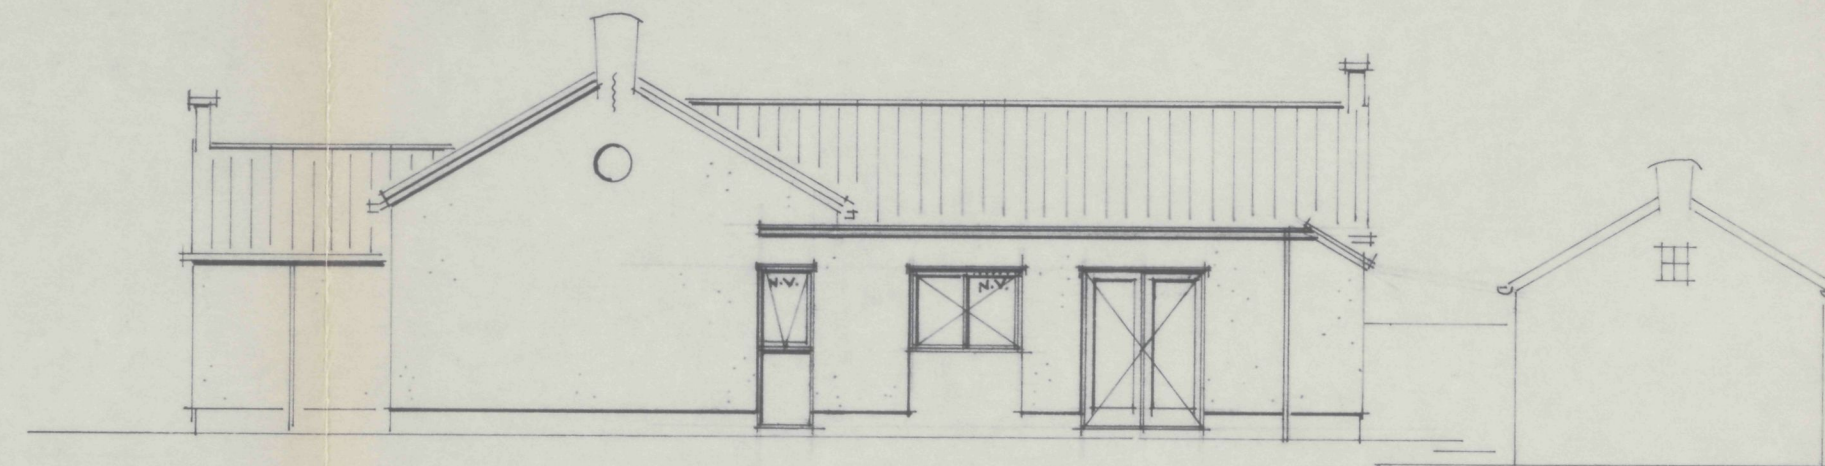


ACHTERGEVEER.

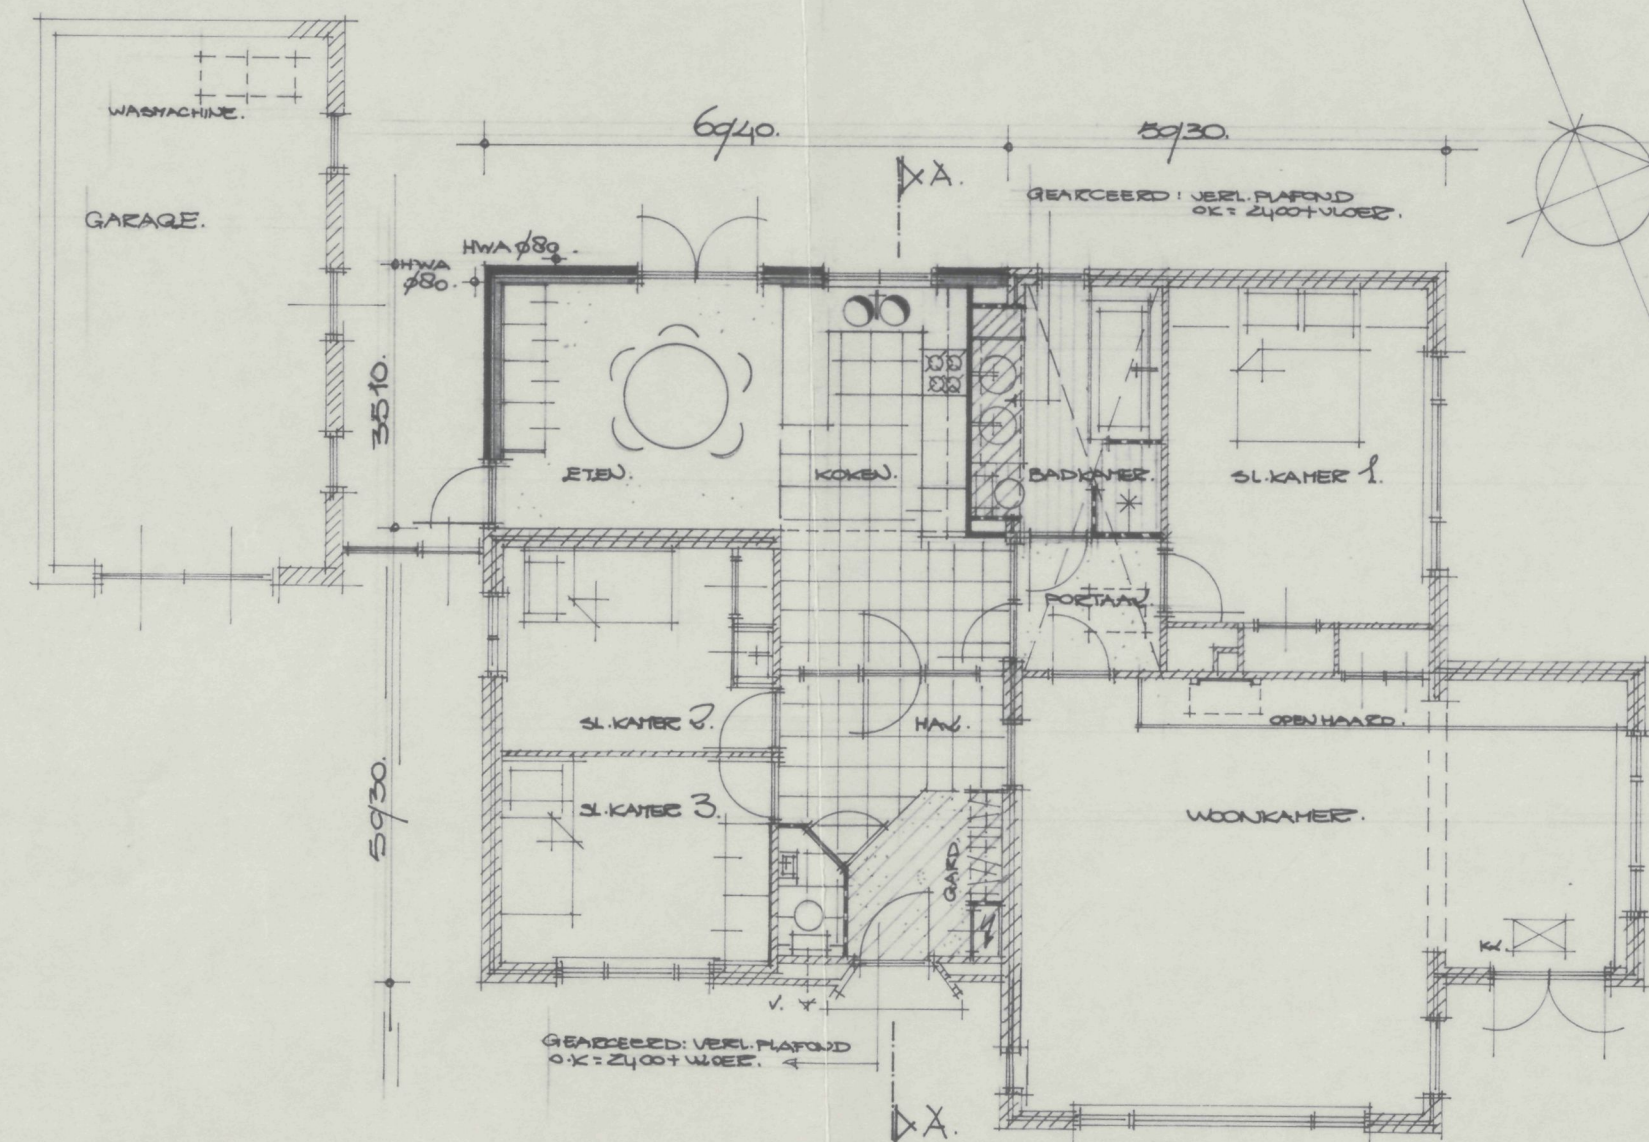


BEGANE GROND.

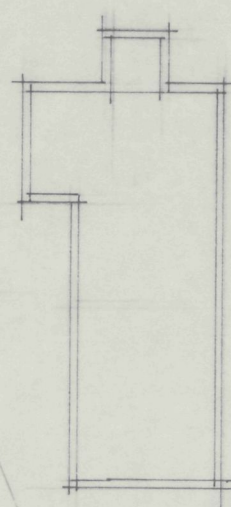

KEDEP (VOLSTREKEN MET ARGEX.)

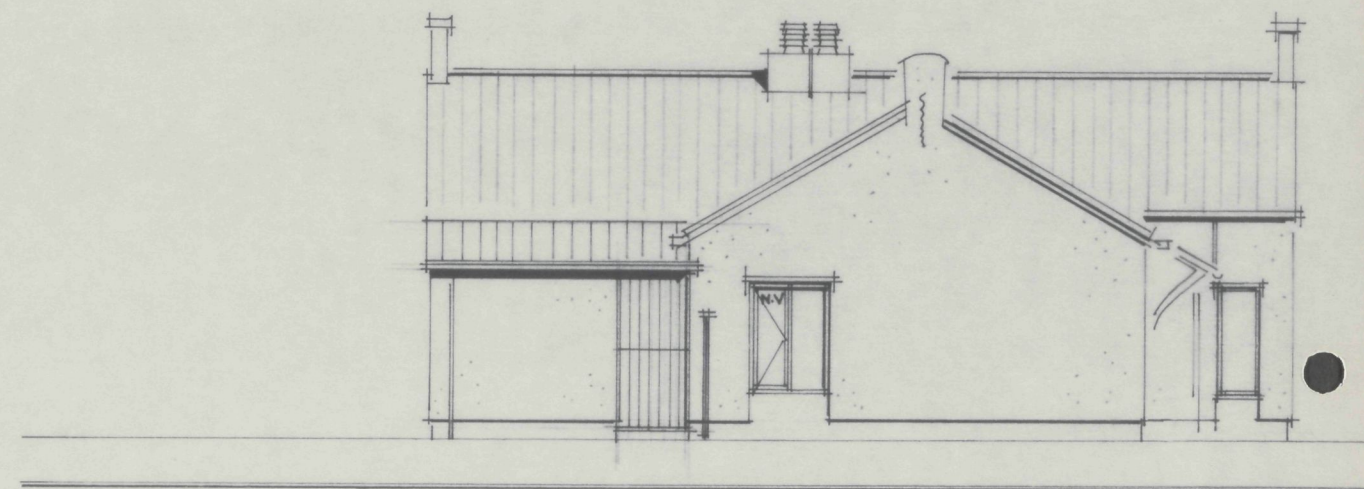

NIJKEZIJGEVEER.

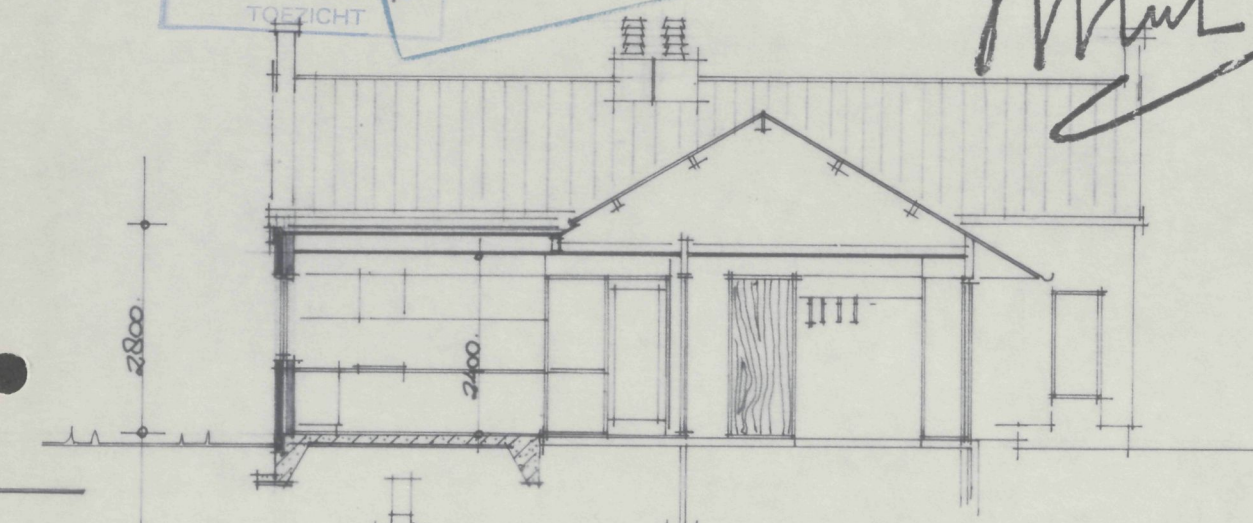

DOORSNEDEN X-X.

Behoort bij besluit van  
de raad/burgemeester en wethouders  
der gemeente Hoorn dd. 07-03-87 no. 65-82  
Mij bekend,  
de gemeente secretaris  
van Hoorn,

INGEKOMEN  
24 FEB 1982  
BOUW- en WONING-  
TOEZICHT

4 MRT 1982  
GEZIEN

*M. van Hoorn*

REKNO.

HWA. HETELWATERAFWER.  
B. bad.  
F. FOUNTAIN  
XAWR. AANRECHT.  
d.p. DOUCHEPLUG.  
N.V. NACHTVENTILATIE.  
V. VENTILATIE  
O.V. ONTUCHTING  
K.V. KREUPLUIC.  
GARD. RANDERORE.

plan  
VERBOUW BHAKAAN 26  
TE HOORN.

onderwerp  
NIEUWE TOESTAND.

schaal 1:100  
datum FEB '82  
gew. 18 FEB '82  
get. An  
form. 27/1/70

tek. no.  
28.3-2.

**AB**  
architektenburo  
luc trigallez  
huesmolen 45  
1625 hz. hoorn  
tel 02290-31811



van Noort,

*Munt*

DEST: DAKBESCHOT:

BEST COPY AVAILABLE

BESTAANDE BOUW.

BOUW- en WONINGTOEZICHT  
BOUW/ - 4 MBT100 DETAIL

19820065

plan  
VERBOUW EMMAALAN 26  
TE HOORN.

onderwerp  
BESTEKTEKENING / PRINCIPEDETAIS.

schaal 1:100 / 1:20.  
 datum FEBR. '83  
 gew. 13 FEBR. '83.  
 get. Ais.  
 form.. 29 x 70.  
 tek. no 82-3-3.



**architektenburo  
luc trigallez**

huesmolen 45  
1625 hz hoorn  
tel. 02290-31811