

)US

LAÀN

GOUDREINETLAAN

BRAMLEYLAAN

YELLOWLAAN

YELLOWLAND

Behoort bij besluit van de raad van de gemeente van wethouders der gemeente 2009/ no.

220191 no. 391-90/6429

© 297

BOUW- en MILIEUZAKEN
HOORN


12 DEC 1990

GEZIEN

2003

Plan voor het bouwen van
een garage aan de Goudreinet-
laan 24 te Blokker;
SITUATIE.

19900391

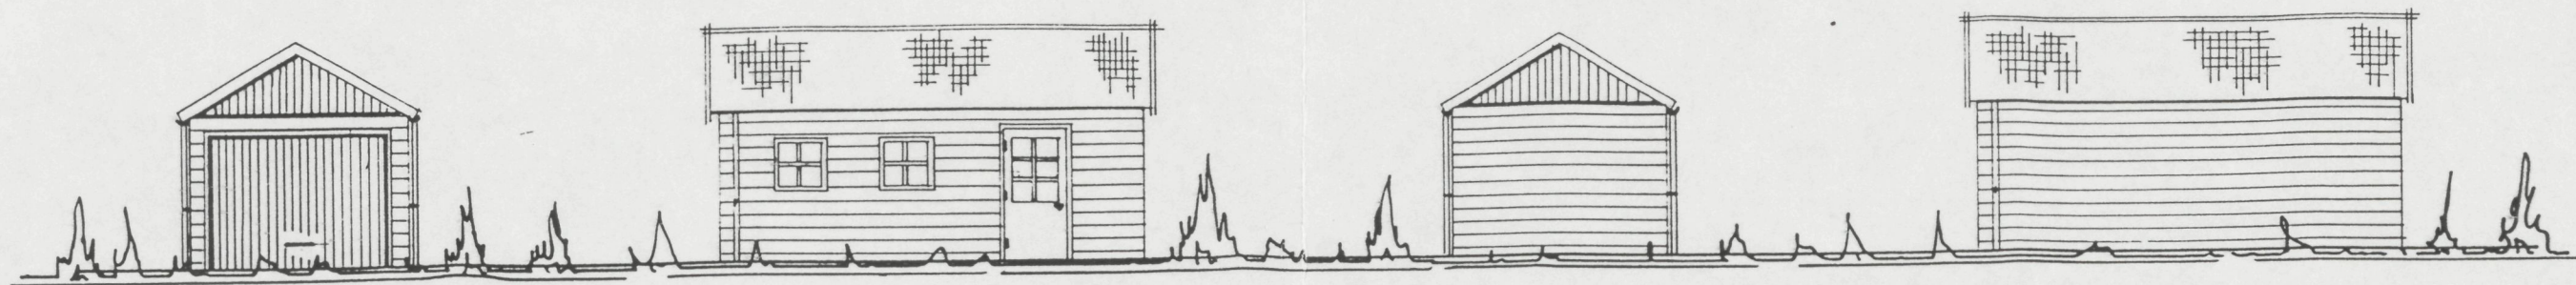


Voorgevel.


L. zijgevel.

Achtergevel.


R. zijgevel.

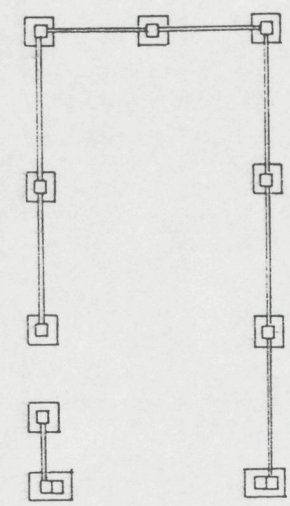


Fundering.

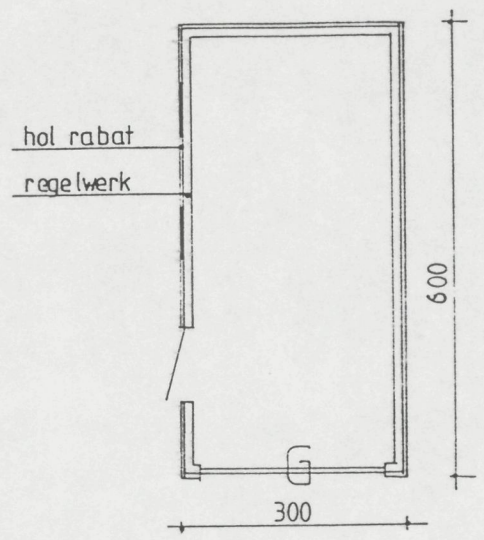

Platte grond.

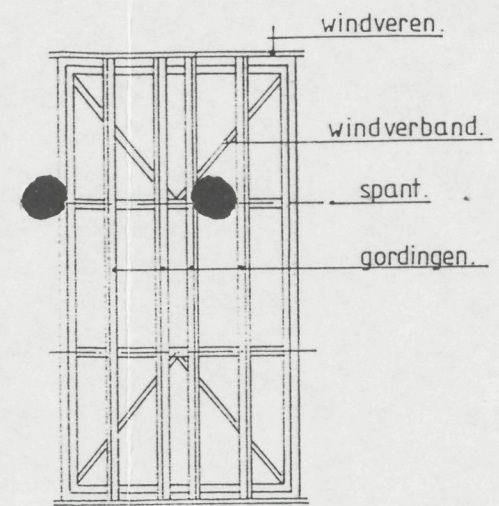


Kapplan.

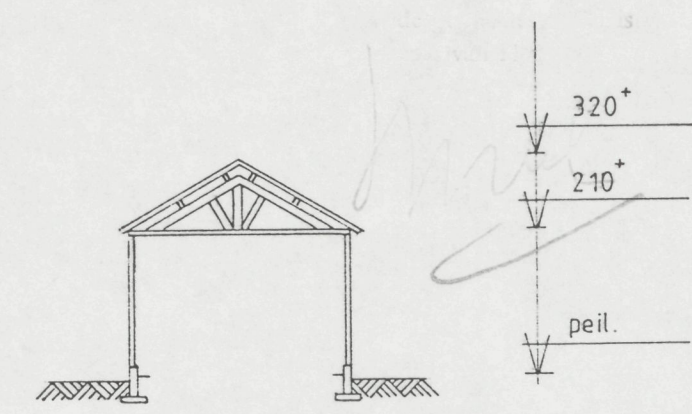

Doorsnede.

Behoort bij besluit van
~~de~~ burgemeester en wethouders
 der gemeente Hoorn 220191 391-90/64291

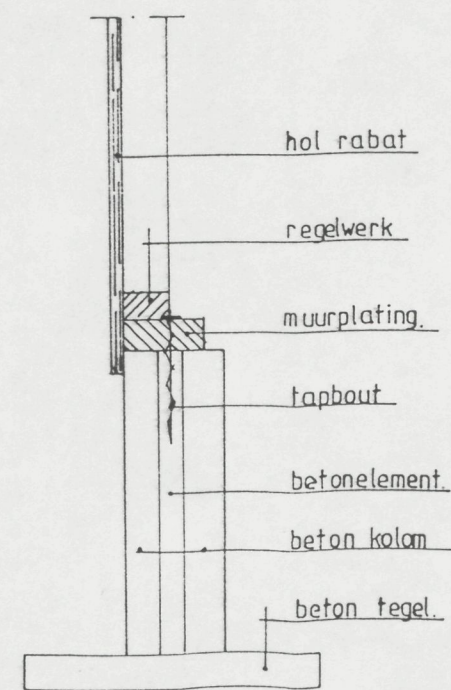

Fund. detail.

BOUW- en MILIEUZAKEN
 HOORN
 12 DEC 1990
 GEZIEN

INGEKOMEN
 12 JUL 1990
 BOUW- en MILIEU-
 ZAKEN

19900391

Fundering : prefab beton elementen	Dakbedekking : betonpan zwart
Wanden : regelwerk waarop hol rabat 19 x 150 mm	Goten : P.V.C. bakgoot 120 mm.
Gevels & deuren : G.G. vellingdelen 22 mm	
Dakconstructie : houten spanten & gordingen, windverband, etc	

Plan voor het bouwen van een garage
 l.o.v. Dhr. Blok



Bouwbedrijf W. Bakker & Zn.
 Drechterlandsedijk 47
 1645 RG Rustenburg
 tel. 02202-1402/1867

Datum : 7-7-90
Gew :
Schaal : 1 : 10 1 : 100
Get : W. Bakker