



Behoort bij besluit van  
 de gemeente Hoorn dd. 25.2.86 no 520 55/760  
 Mij bekend.  
 de gemeente secretaris  
 van Hoorn.

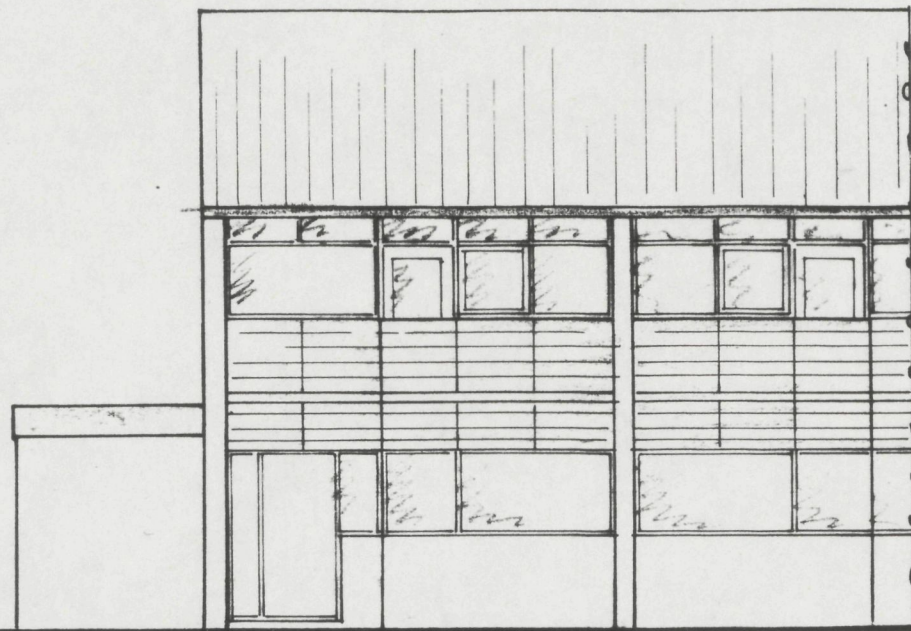


Doorgevel

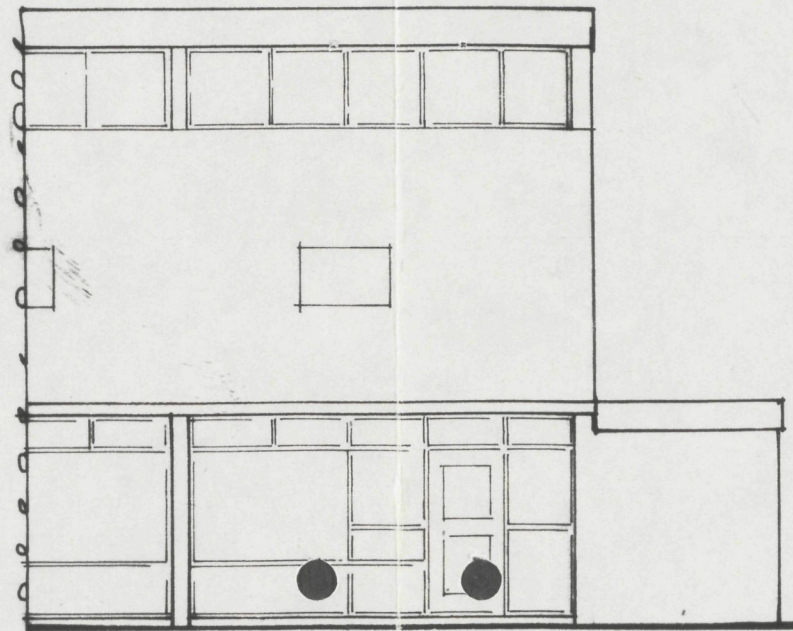


Achtergevel




Achtergevel nieuw

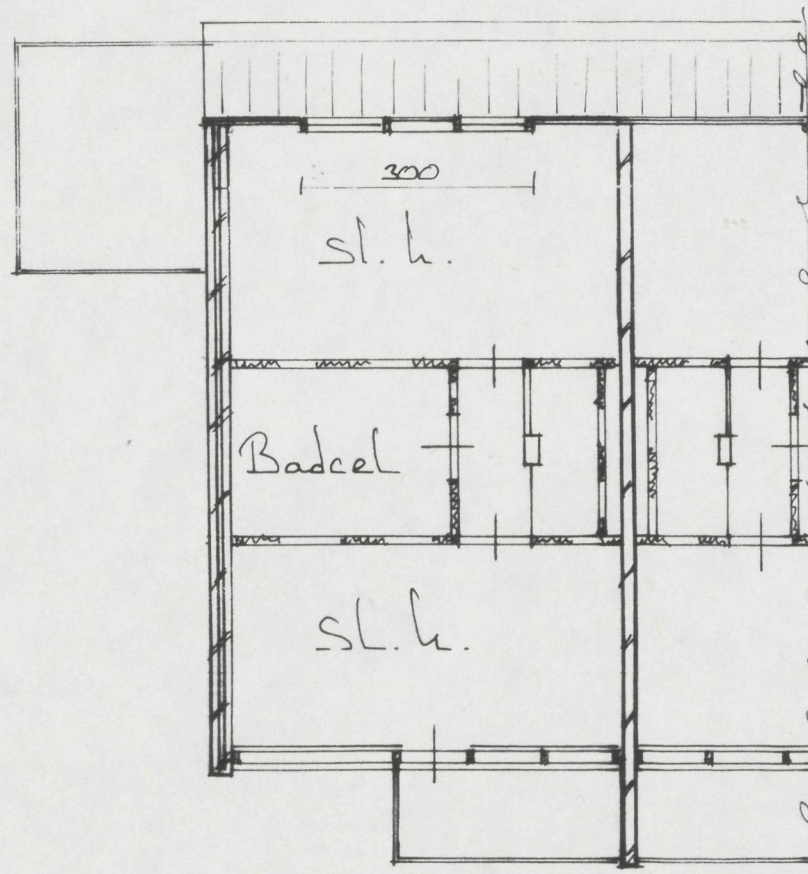

1<sup>e</sup> verdieping

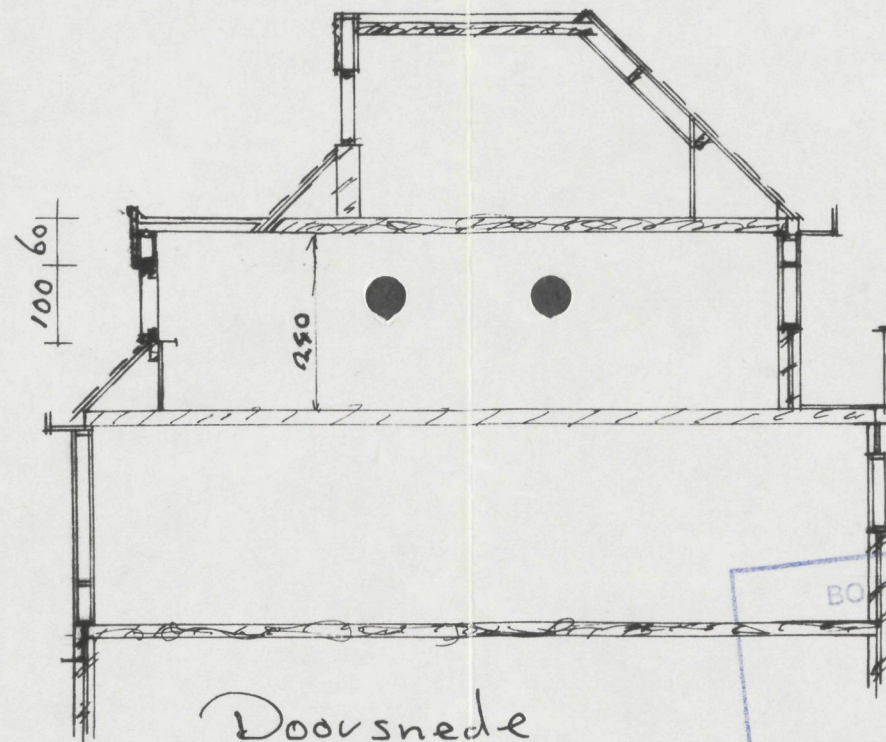

Doorsnede

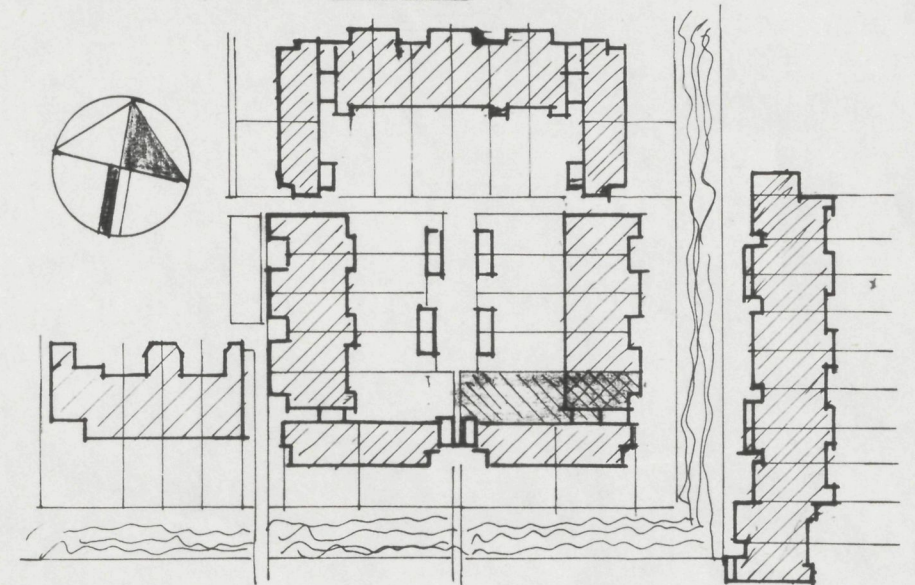

Situatieschets

BOLW- en MILIEUZAKEN  
 HOORN  
 27 JAN. 1986  
 GEZIEN

INGEKOMEN  
 30 DEC. 1985  
 BOLW- en MILIEU-  
 ZAKEN

19850528

Tekening A-1

tek. behoort bs aanvraag dakkapel r.o.v. J Adriaan s  
 't Grachtse over 15 Hoorn Schaal 1:100  
 Timmerbedrijf Ruiter-Bobeldijk & Beukhout Get. R.



al. daktrim dakbedekking 4 mm A.P.P. bitumen  
geïsoleerde dakplaat PU 30

wordt  
60 cm

vent.

50 x 100

gipsplaat op rachelwerk

32 x 200

tochtstrip

Rehcoort bij besluit van  
de raad/burgemeester en wethouders  
der gemeente Hoorn dd. 25.10.86 no. 097/50.025/760

Mij bekend.  
de gemeente secretaris  
van Hoorn.

raveelbalk 63 x 163

RENVOOI

12 P. lood

afschuimen

32 x 200

kozijn merantie  
raam merantie  
boeideel 12mm multiplex W.B.P.  
zijwanden 12mm multiplex W.B.P.  
+40mm isolatie

BOUW- en MILIEUZAKEN  
HOORN

INGEKOMEN

23 JAN. 1986

27 JAN. 1986

GEZIEN

opdrachtgever: dhr. J.M.K. Odracius  
+ Grachtje over 15 Hoorn

schaal 1:10  
get. CJMD

onderwerp: principe doorsnede  
dakkapel

datum  
gew.

bouwbedrijf RUITER  
Bobeldijk 85 1647 CK Berkhout 02295 -1922

