

getoond bij Besluit van
 de Gemeenteraad van de gemeente Hoorn
 ter gemeenteraad van 13 Juli 1934 no 33 34
 is bekend,
 de gemeenteraad van Hoorn.

INGEKOMEN
 24 JAN. 1934
 BOUW- en WONINGTOEZICHT
 HOORN

BOUW- en WONINGTOEZICHT
 HOORN
 30 JAN. 1934
 GEZIEN



SITUATIE 1:1000
 BOUW- en WONINGTOEZICHT
 HOORN
 30 JAN. 1934
 GEZIEN

19840037
 Deen superm. 16
 Postbus 139
 1820 AC HOORN


SPAARGAREN VALKENBERG PRIESTER en VAN KRIEKEN
 ARCHITECTEN EN INGENIEURS
 Oude Zees Voorburgwal 103 AMSTERDAM-C
 DORPSTRAAT 16 CASTRICUM
 TEL. 020 23 43 93 - 22 0 99
 TEL. 02581 5 56 47

werk	DEEN GROTE HOORD HOORN	werknr	830429
onderwerp	BETREFT UITSLUITEND: WIJZIGING VOORGEVEL BESTAANDE TOESTAND	schaal	1:100
geteekend	DEE	get. okt 33	
getekend	DEE	form	60x110


1.

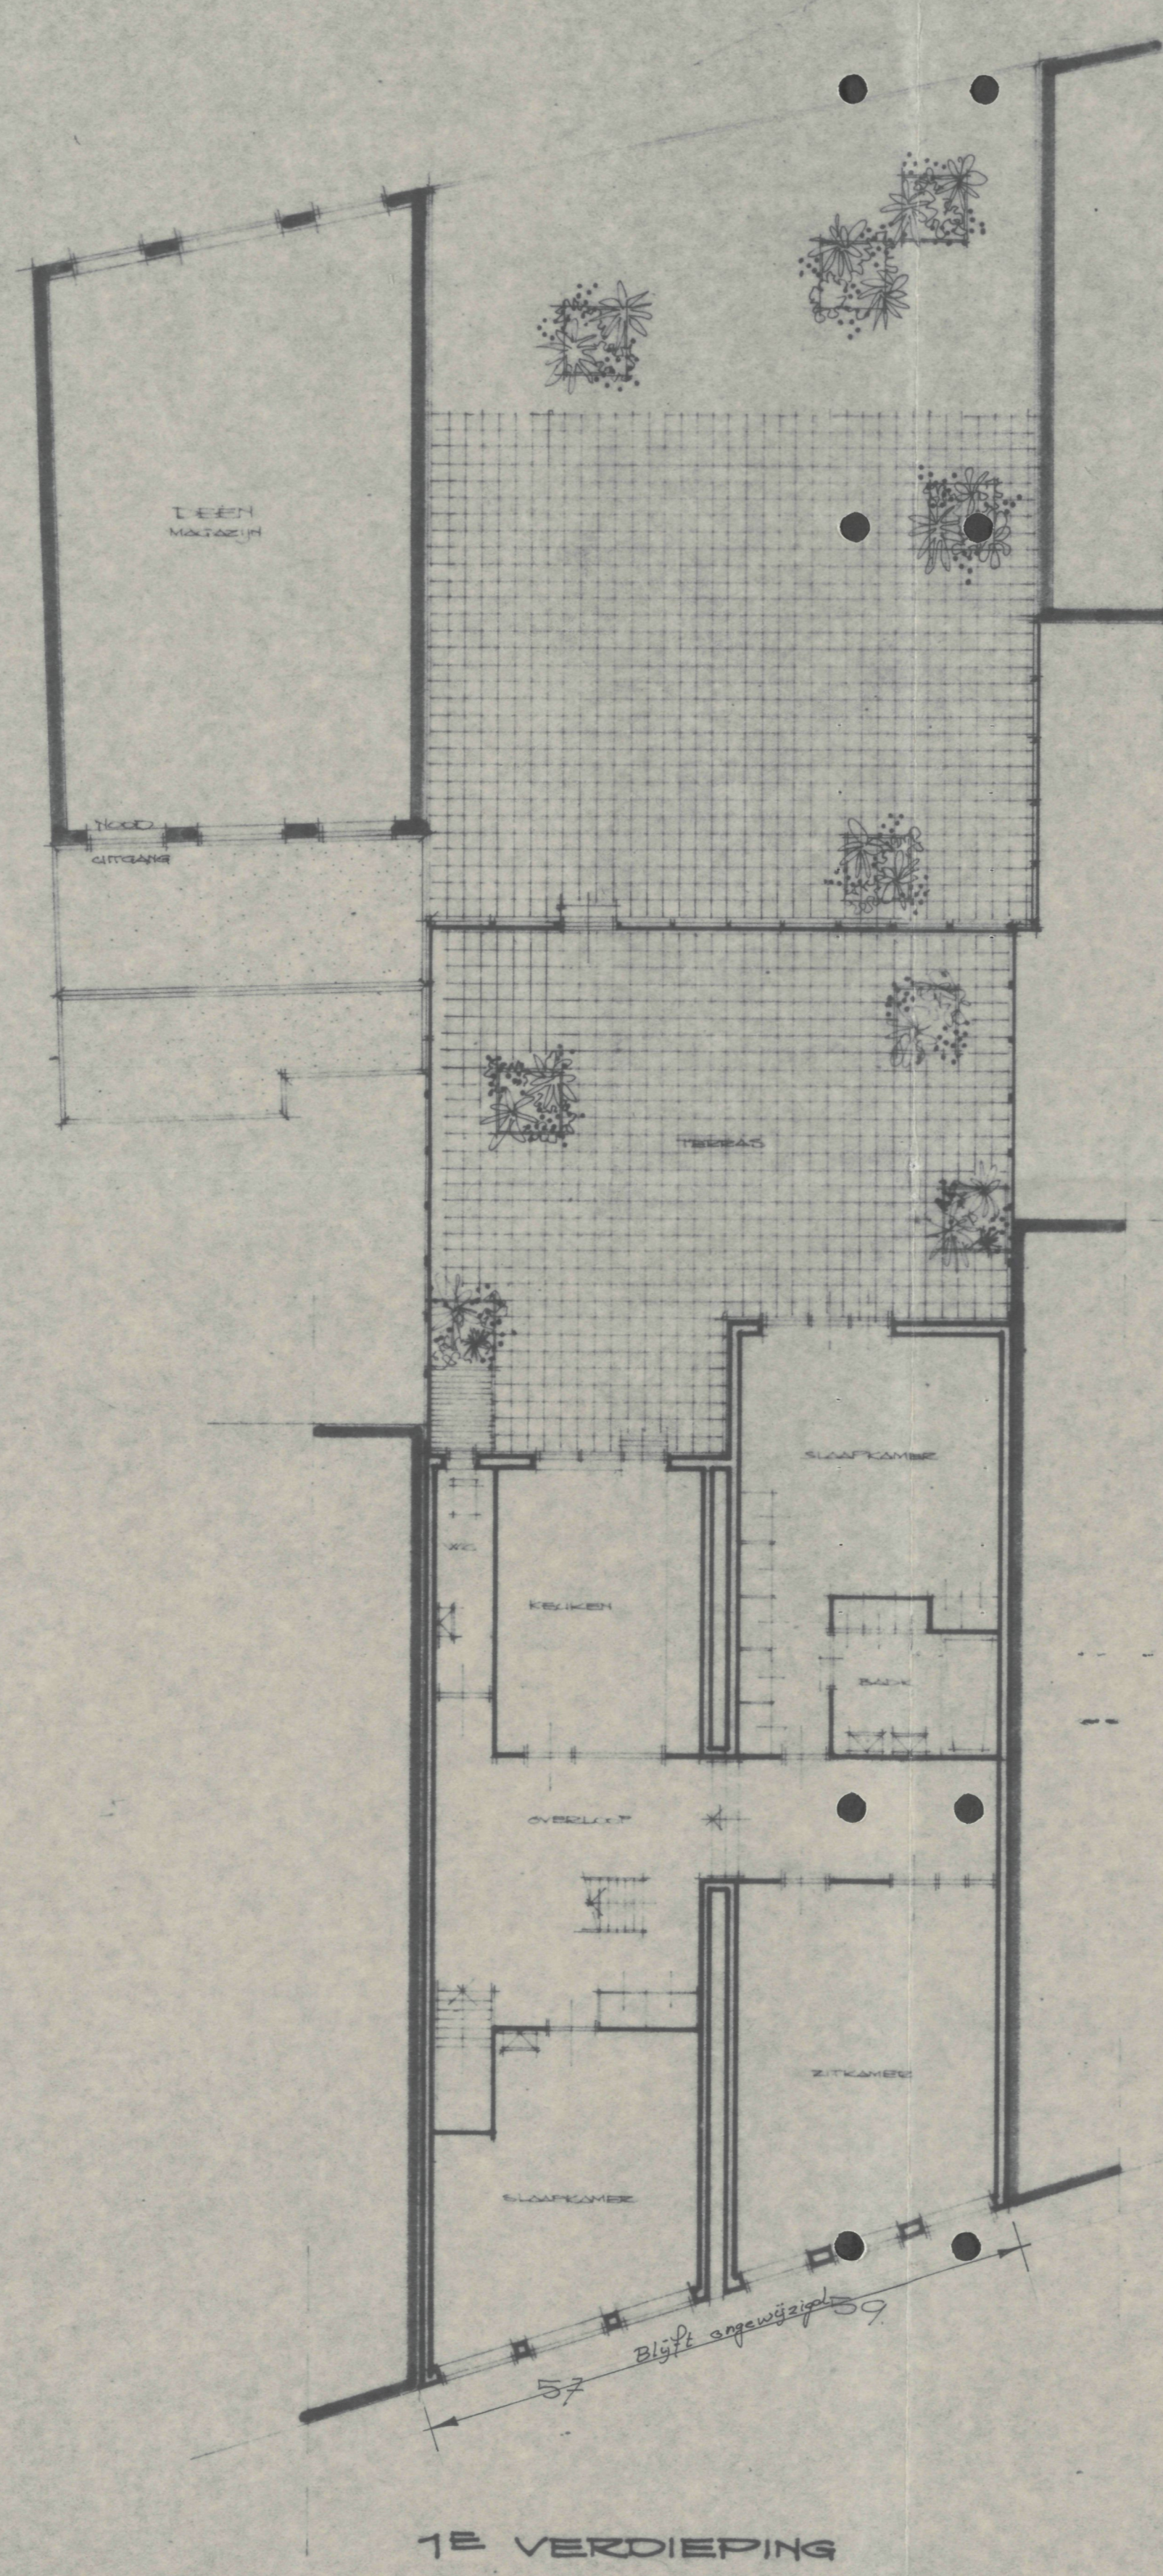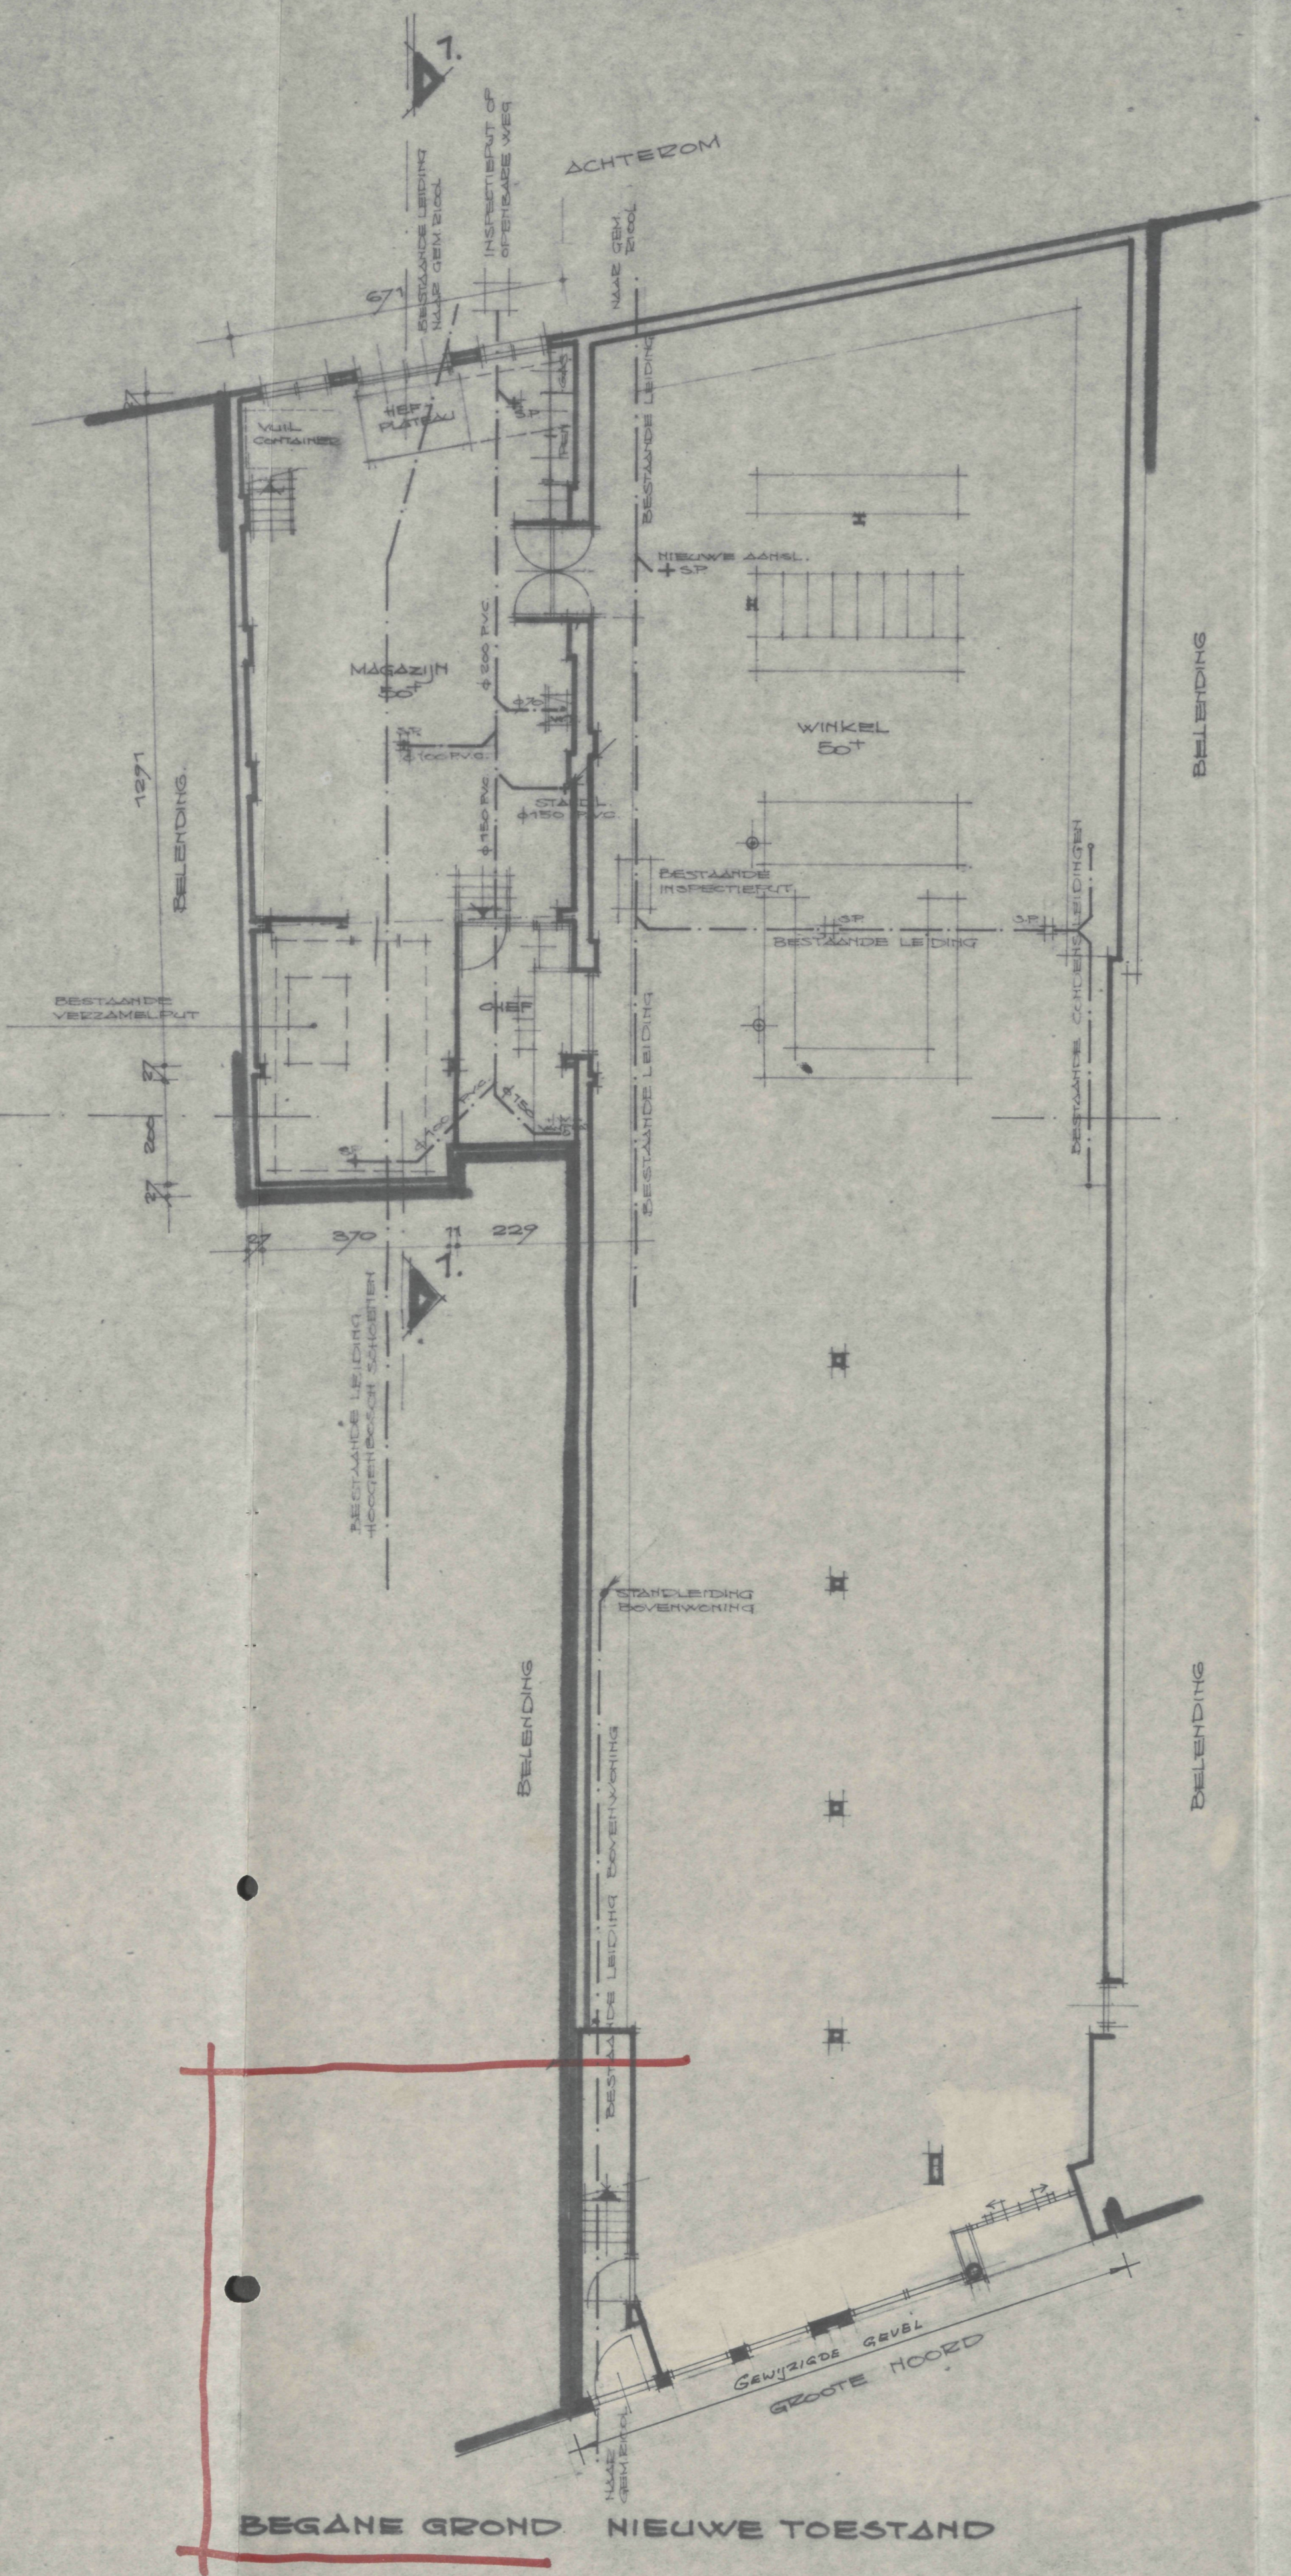


VOORGEVEL

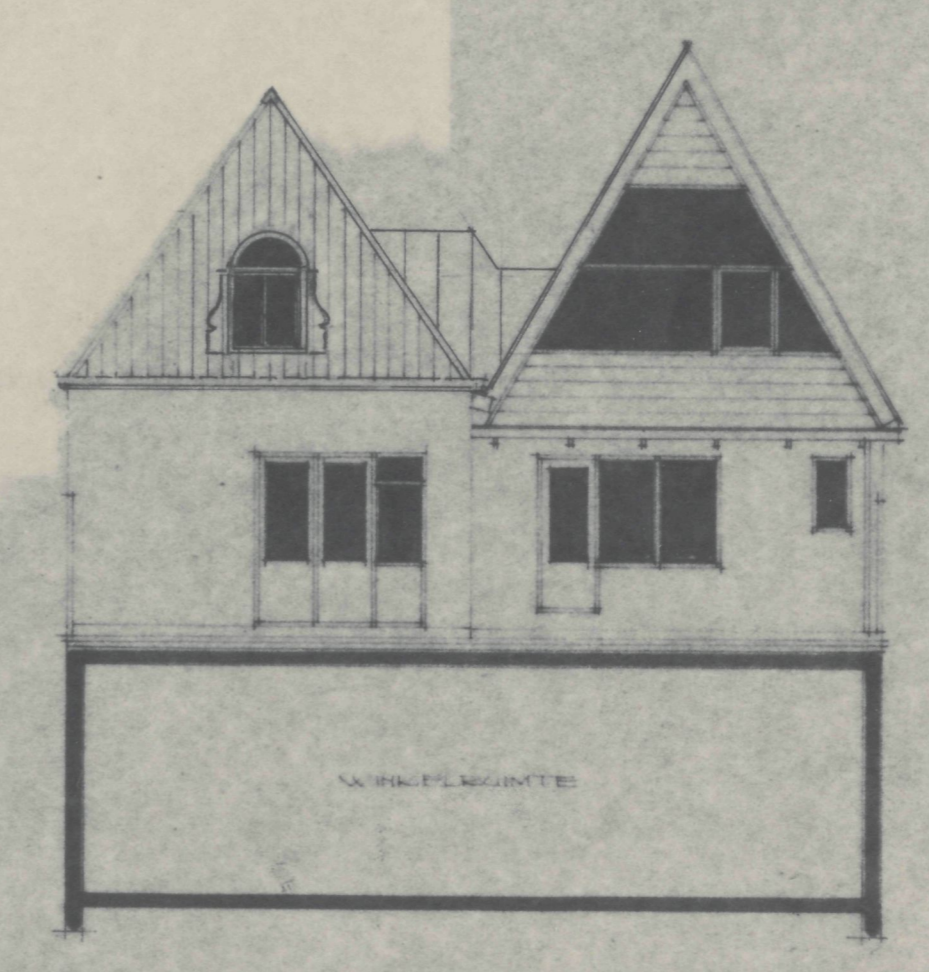



ACHTERGEVEL

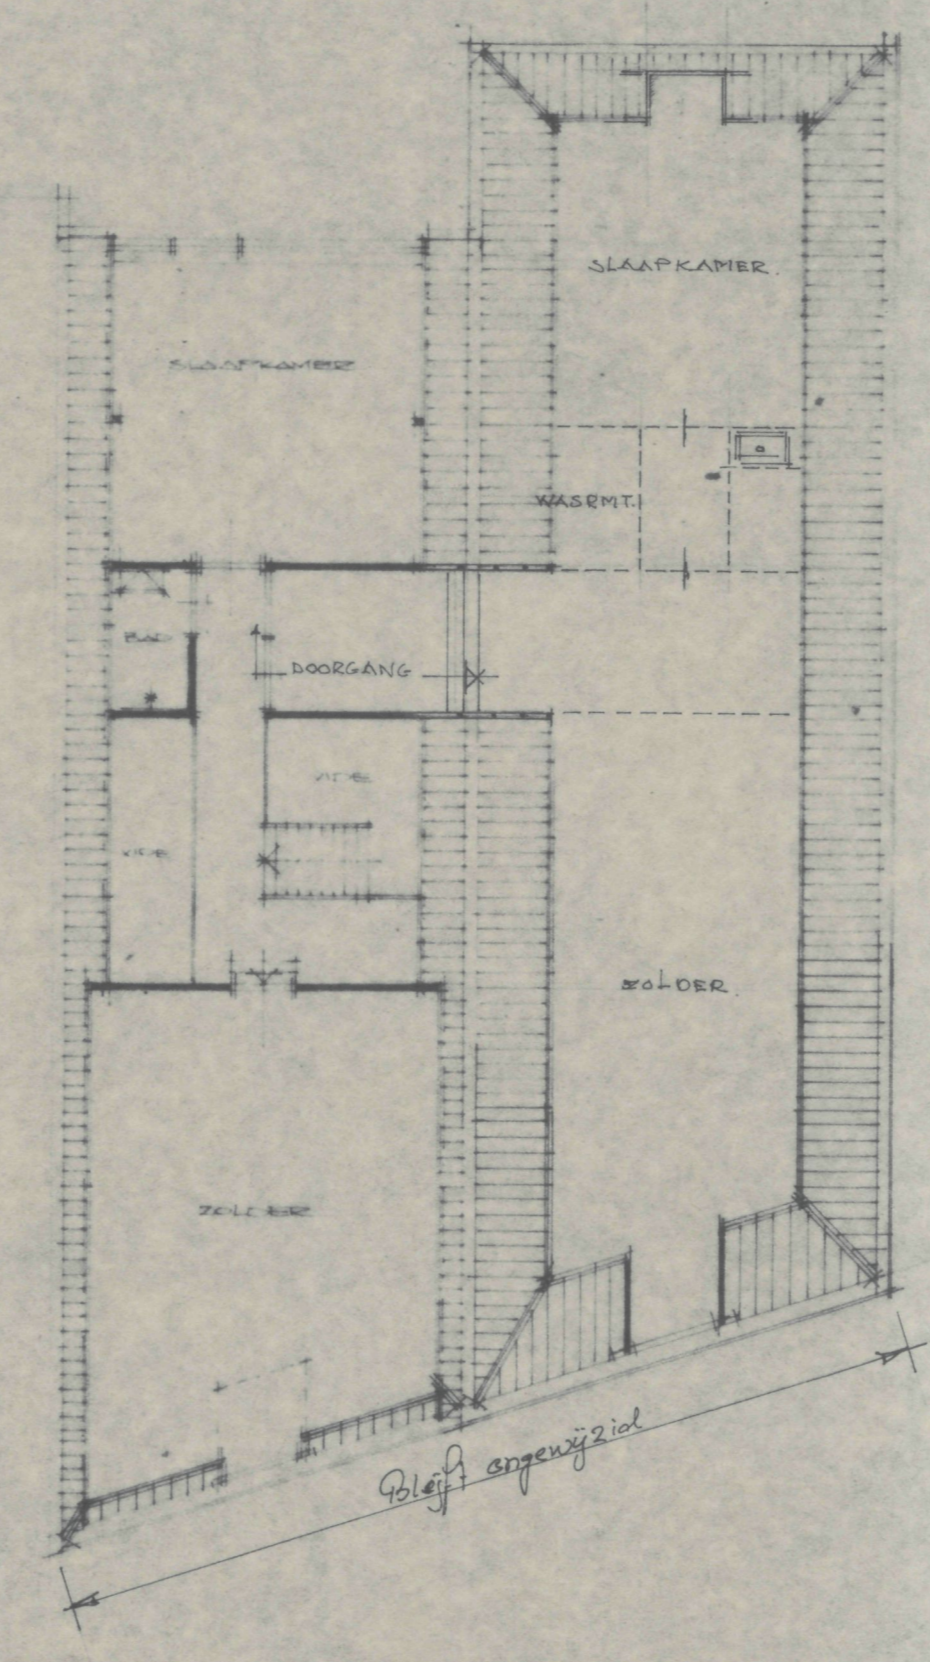


2E VERDIEPING

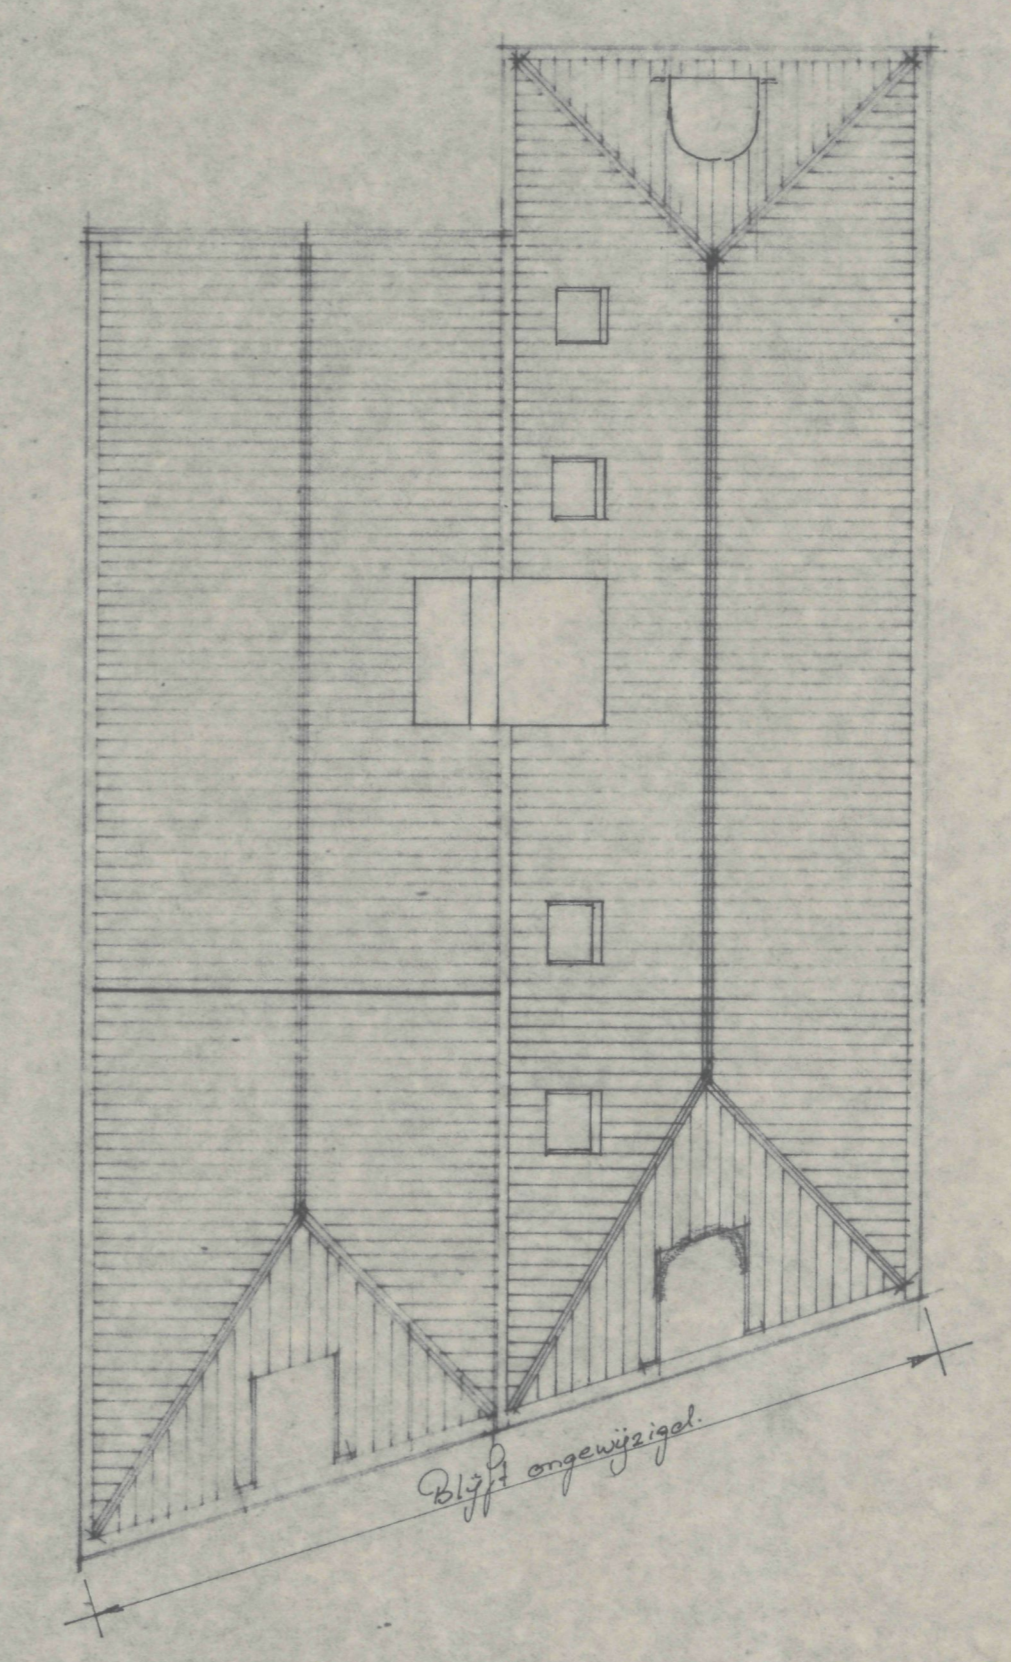

KAP

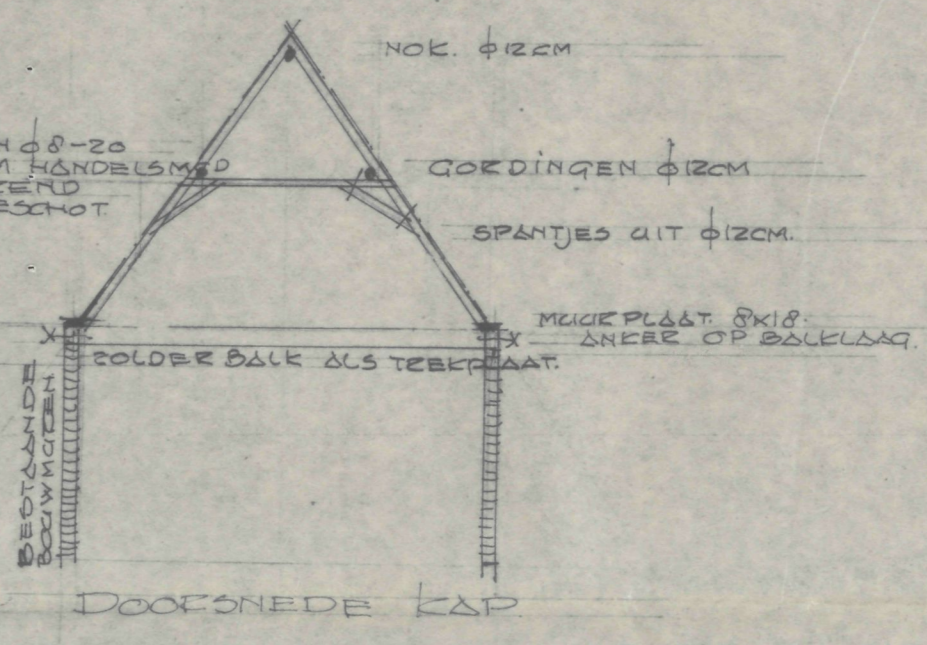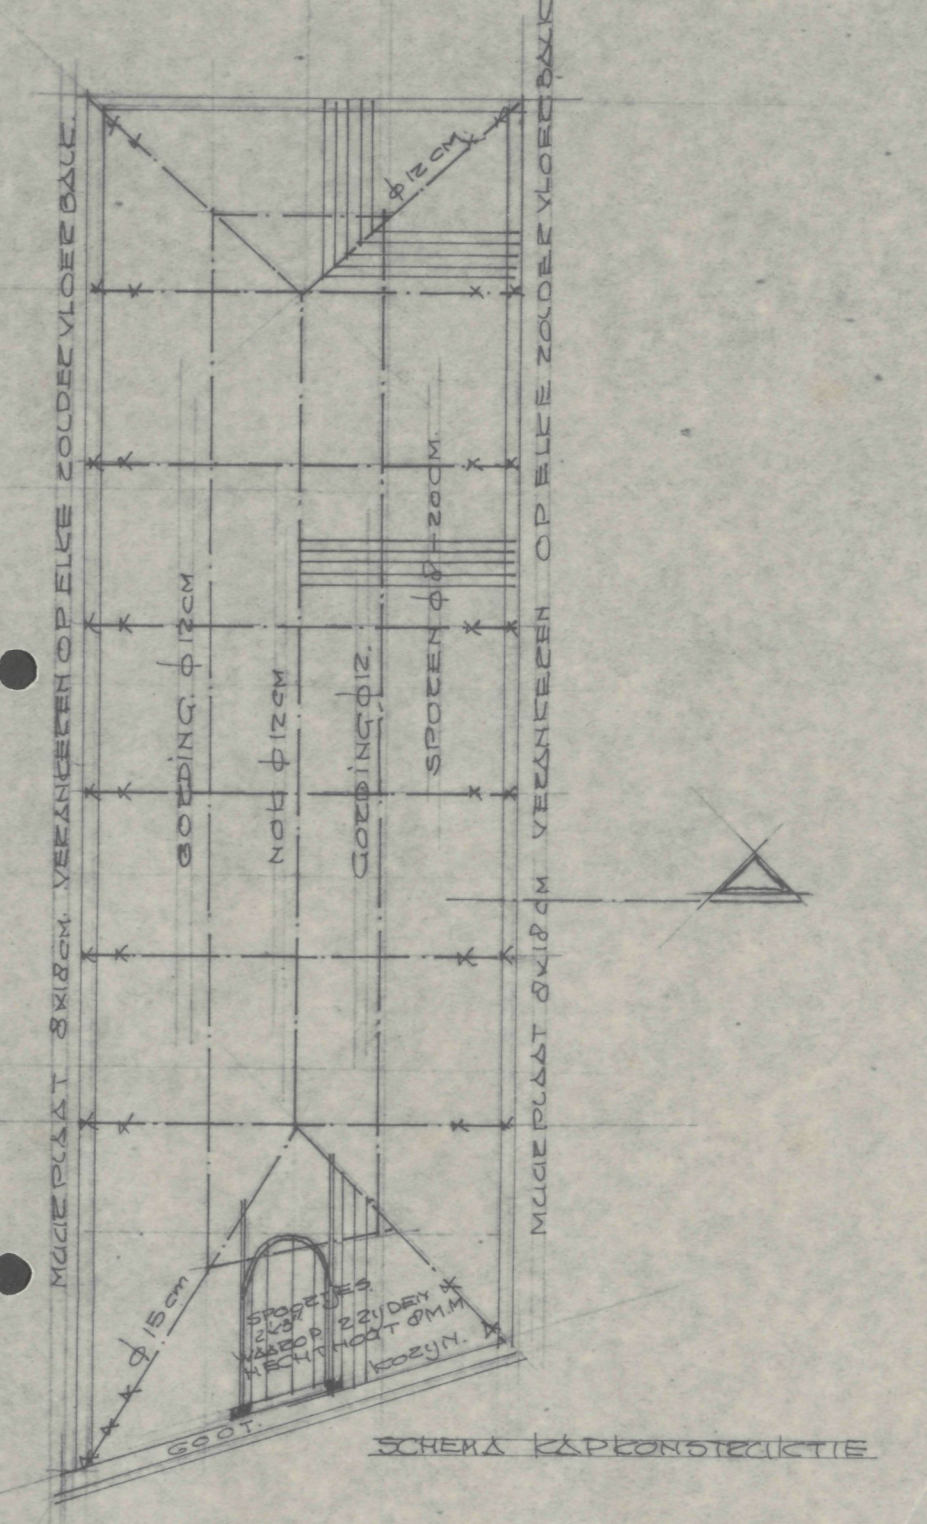

aanhoort bij bestel van de...
 de gemeente Hoorn...
 bij bekend...
 de gemeente secretaris...
 en Hoorn.

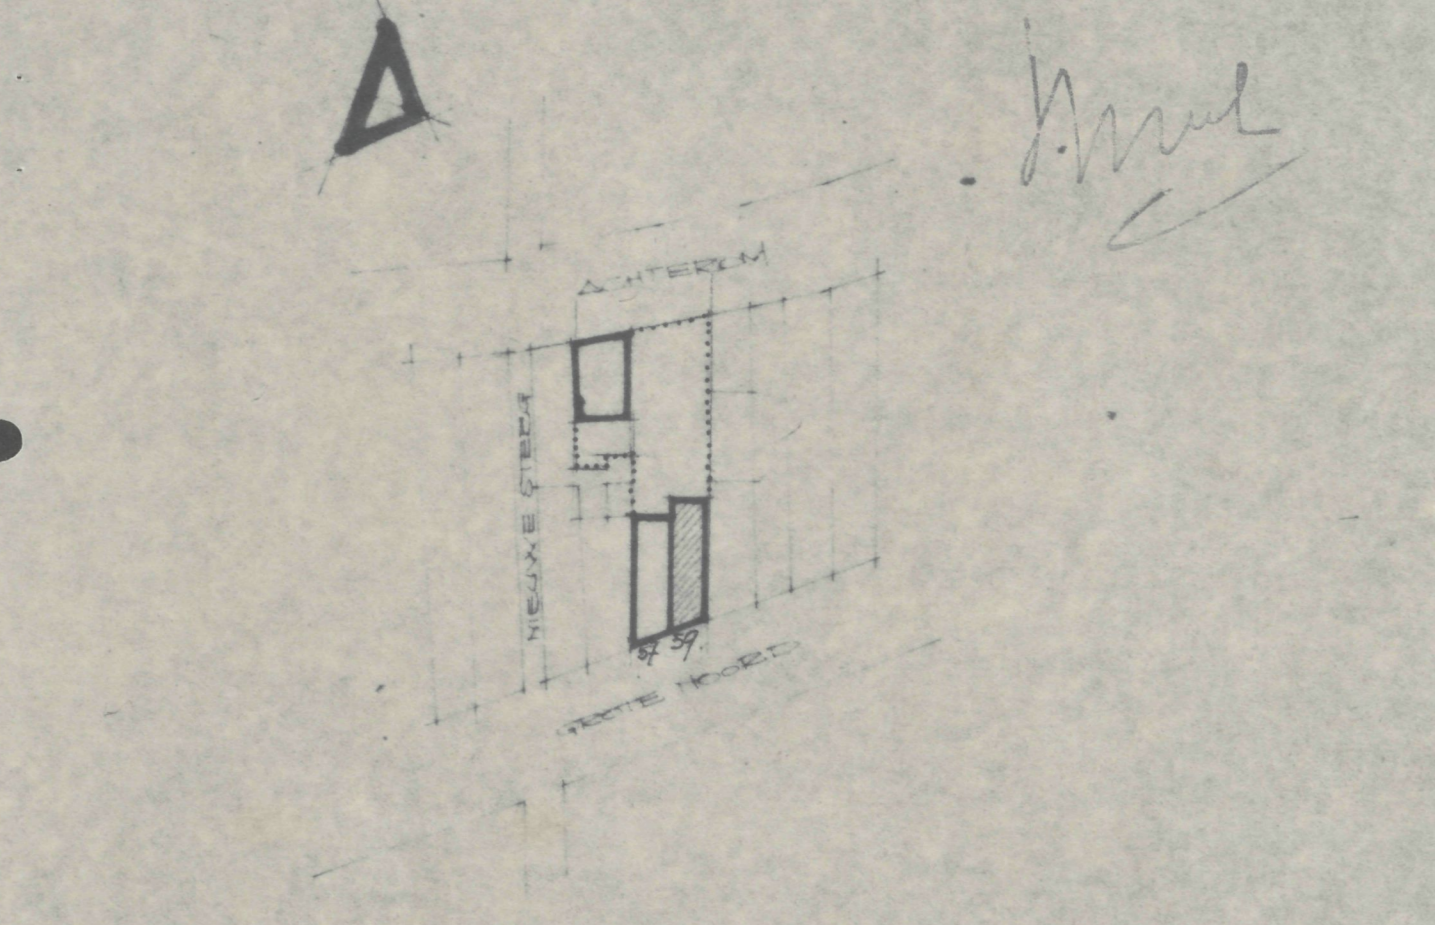

SITUATIE 1:100

BOUW- EN WONINGTOEZICHT
 HOORN
 30 JAN 1984

GEZIEN

19840037

Deen supermarkten b.v.
 Postbus 109
 8800 AD HOORN

SPAARGAREN VALKENBERG PRIESTER en VAN KRIEKEN
 ARCHITECTEN EN INGENIEURS
 Oude Zees Voochbuurwal, 103 AMSTERDAM-C
 DORPSSTRAAT 16 CASTRICUM
 TEL. (020) 23 43 93 / 23 40 96
 TEL. (02516) 5 56 47

WERK: **DEEN GROTE HOORD HOORN** 880429

ONDERWERP: **BETREFT UITSLUITEND: WUZZIGING VOORGEVEL. NIEUWE TOESTAND.** schaal: 1:100

gevestigd: 03 DECEMBER 1983 / 18 JANUARIJ 1984 uit: okt 83 2
 vorm: 60x110