
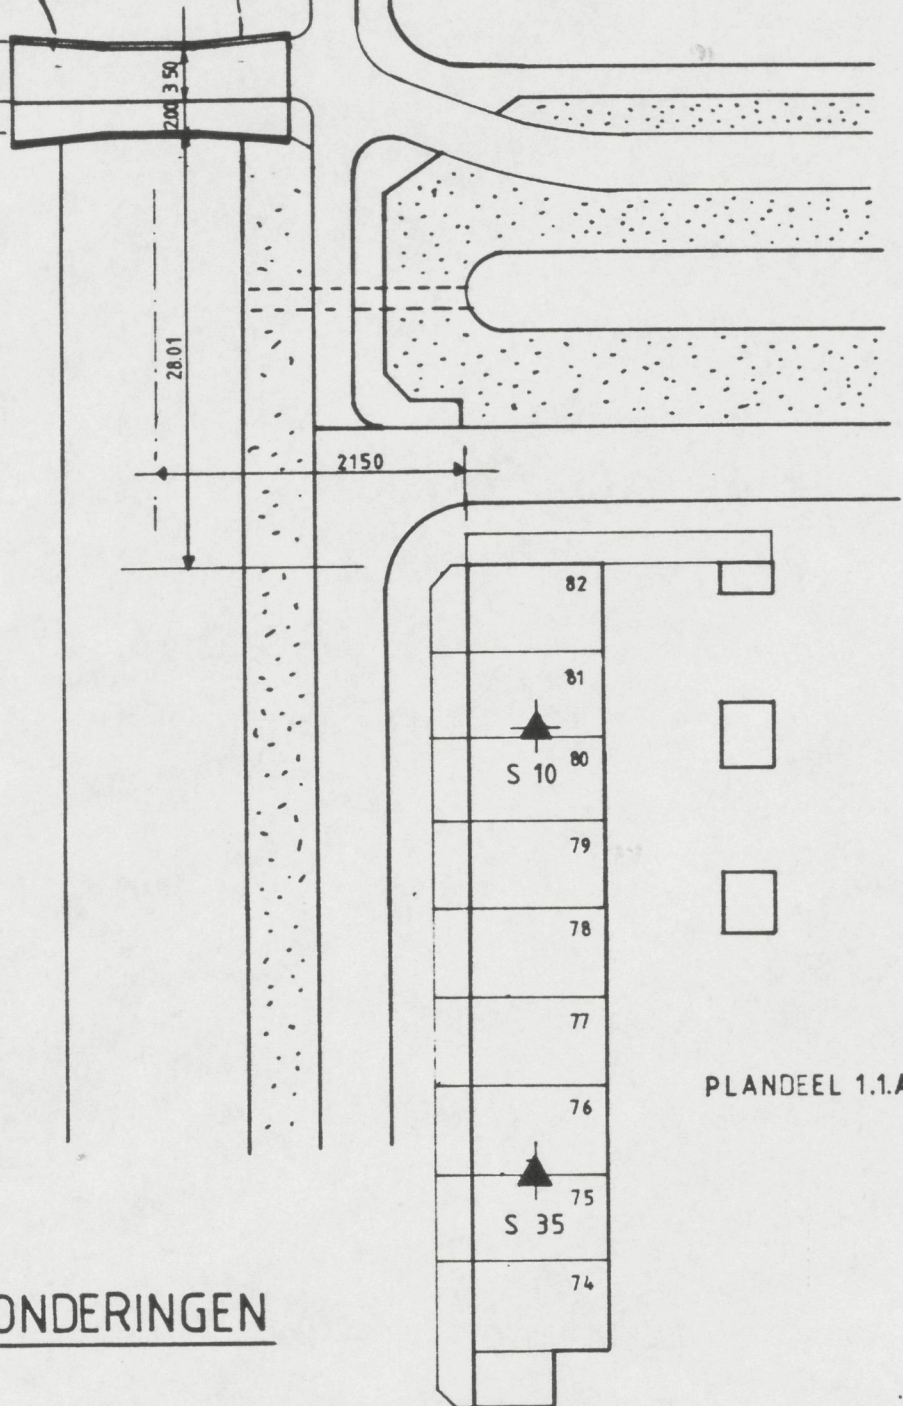




Behoort bij besluit van  
 de raad/burgemeester en wethouders  
 der gemeente Hoorn dd 2.11.82 no 420-82  
 mij bekend,  
 de gemeente secretaris  
 van Hoorn.

*M. van der ...*

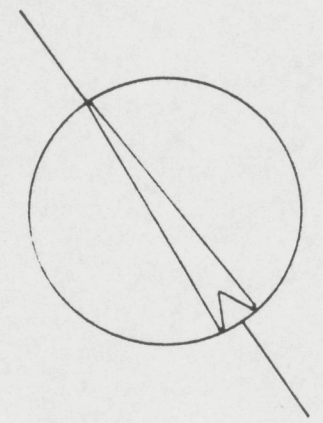

PLANDEEL 1.1.A

SITUATIE + SONDERINGEN

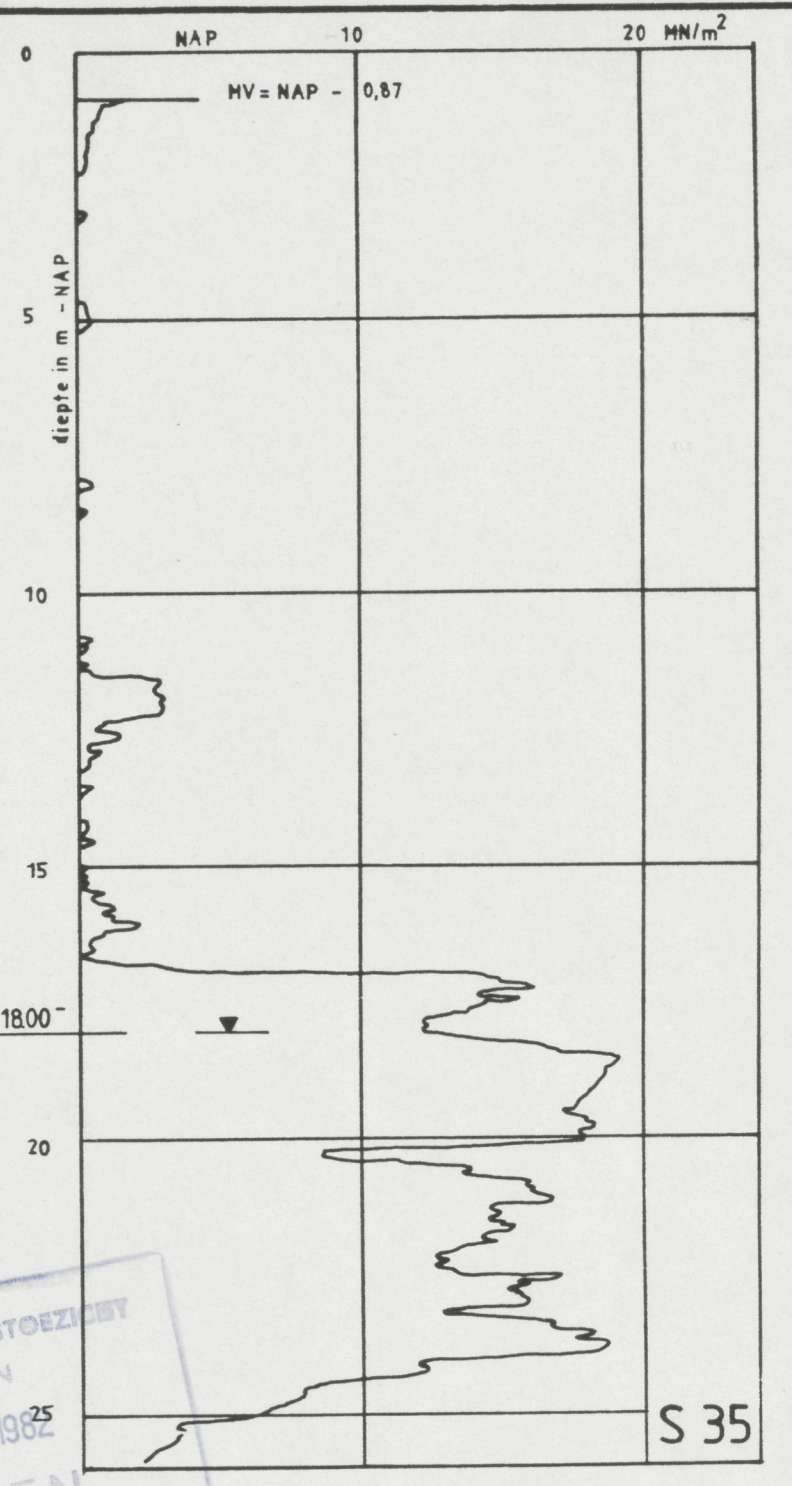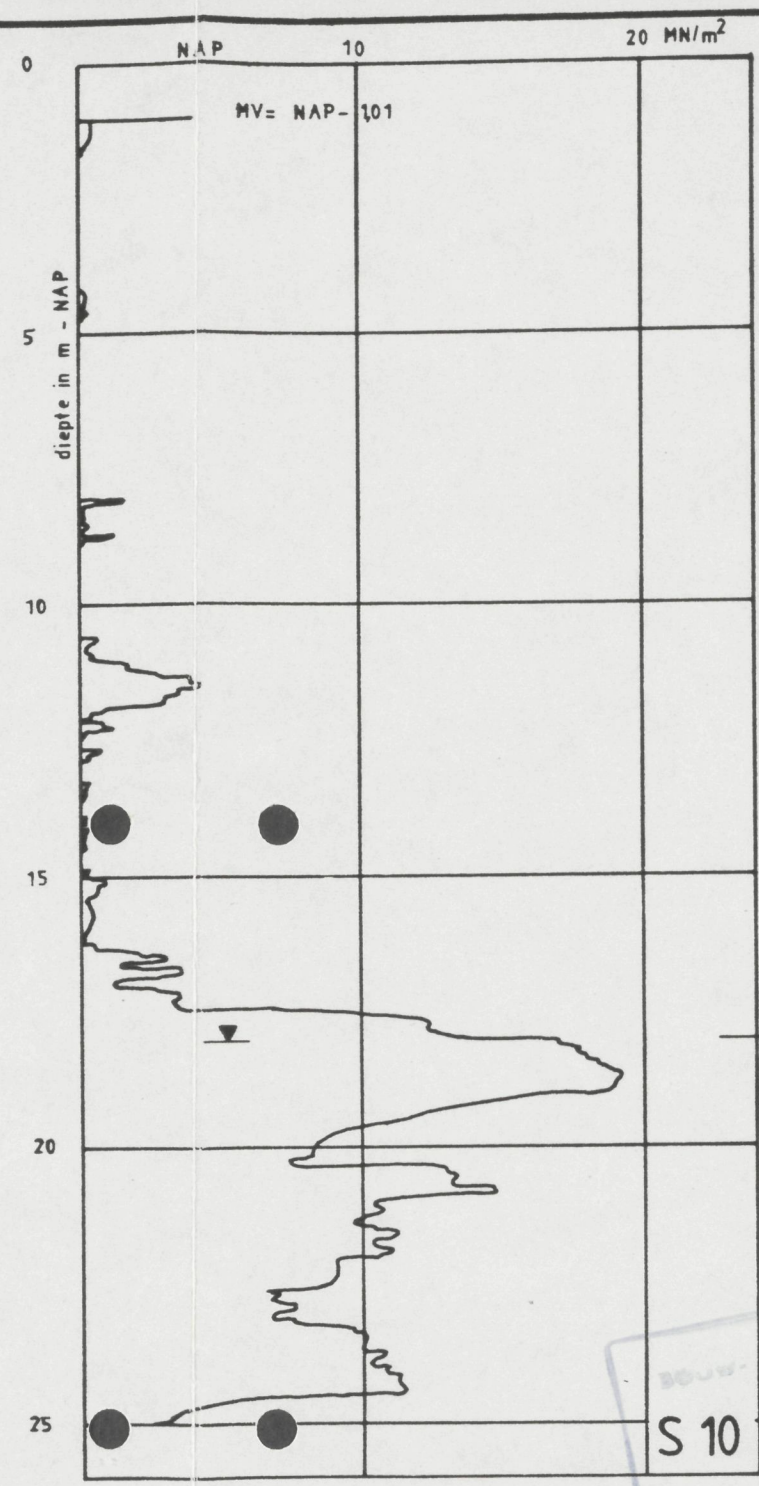

BOUW- en WONINGTOEZICHT  
 HOORN  
 11 OKT 1982  
 GEZIEEN

1	KOMMENTAAR OPDRACHTGEVER	150982	<i>e</i>
NO	WIJZIGING	DATUM	NAAM

OPDRACHTGEVER	GEMEENTE HOORN	27 SEP 1982
---------------	----------------	-------------


PROJEKT	4 BRUGGEN KB-11	BOUW- en WONING TOEZICHT	19820420
---------	-----------------	--------------------------	----------

ONDERDEEL  
**LOKATIE BRUG 1**

GET	DATUM	NAAM	GEK	DATUM	NAAM	GEZ	DATUM	NAAM
	100982	SNS		100982	<i>Q</i>			


**GRABOWSKY & POORT B.V.**

FORMAAT: A3  
 KANTOOR HOORN: BREED 11, 1621 KA HOORN, TEL 02290-18241  
 SCHAAI: 1:500  
**4600 1 1**

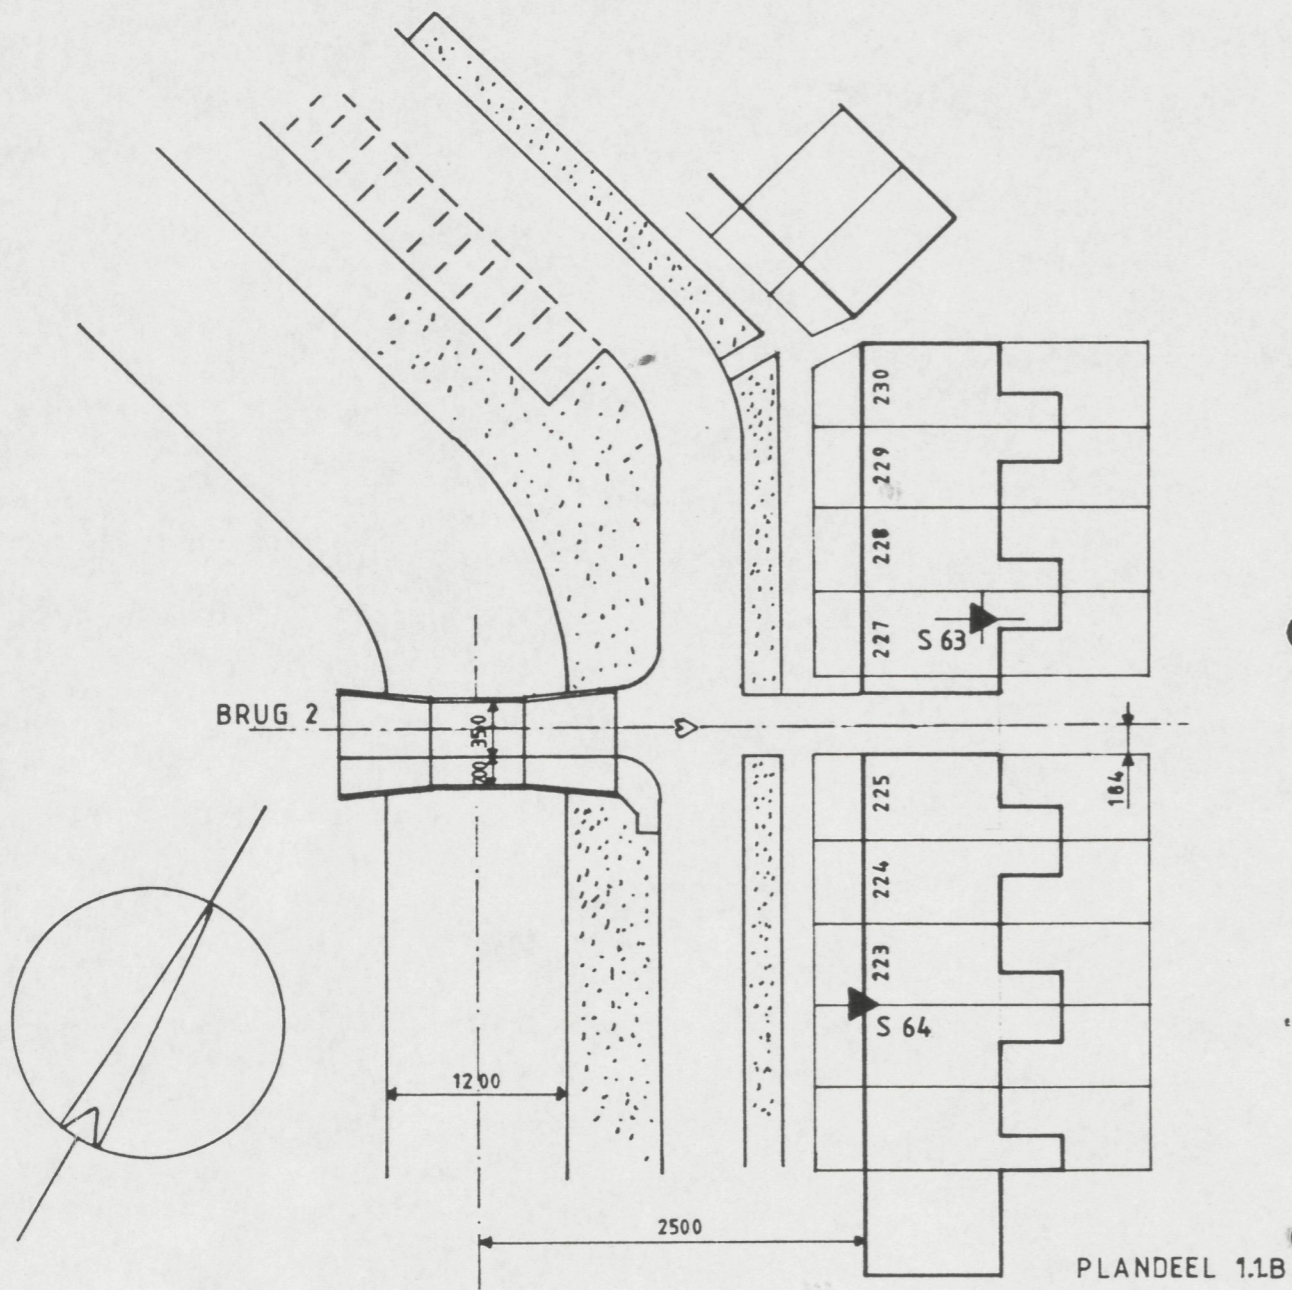


**SITUATIE + SONDERINGEN**

behoort bij besluit van  
 de raad/burgemeester en wethouders  
 der gemeente Hoorn dd. 2-11-82 no 420-82  
 Mij bekend,  
 de gemeente secretaris  
 van Hoorn.

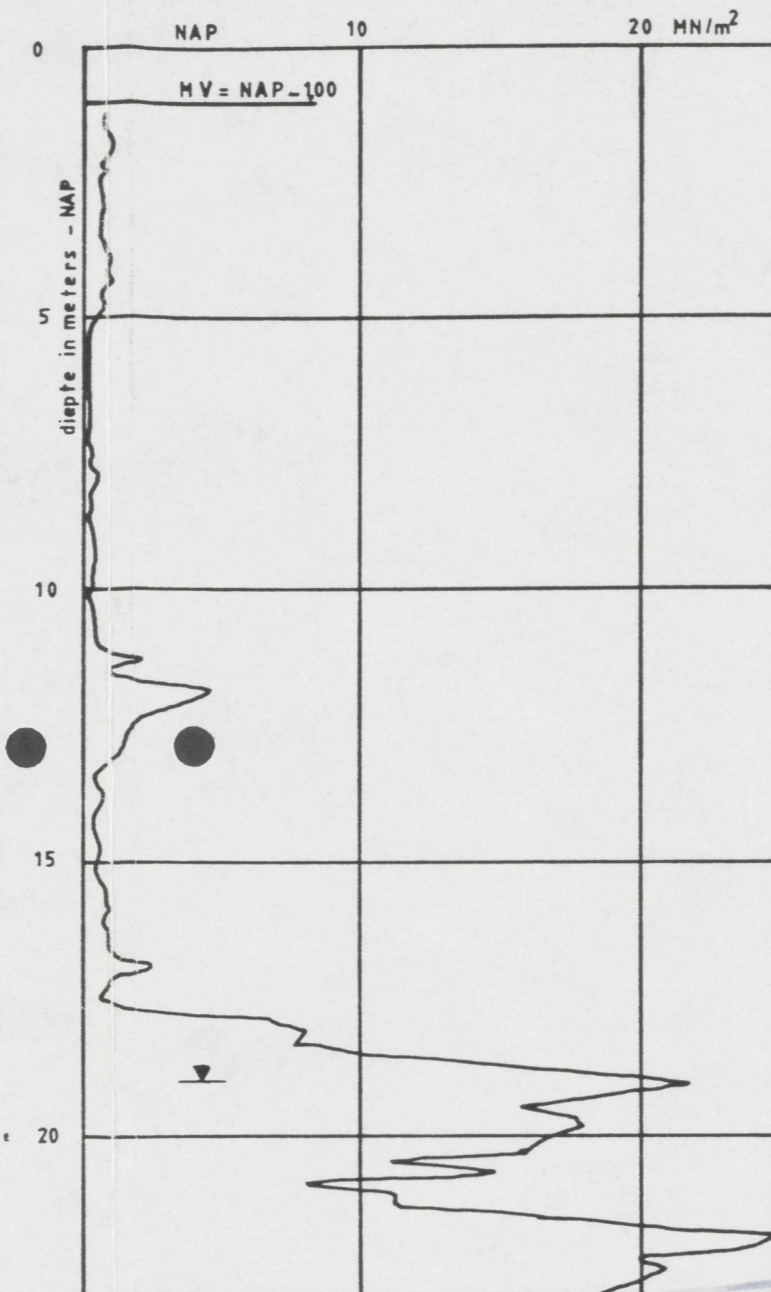

S 63

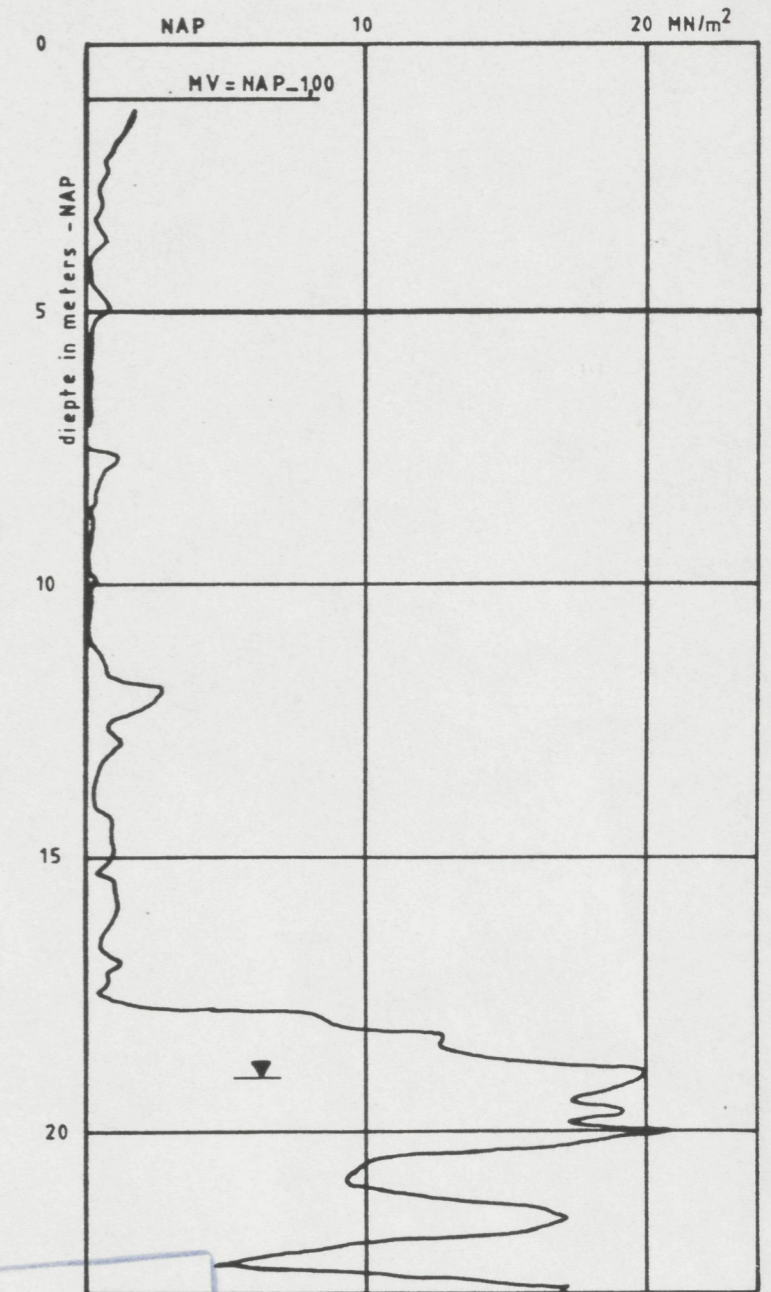

S 64


BOUW- en WONINGTOEZICHT  
 HOORN  
 11 OKT 1982  
 GEZIEN

19820420

INHEINIVO 19.00 ± NAP

OPDRACHTGEVER		GEMEENTE HOORN					
PROJEKT		4 BRUGGEN KB 11					
ONDERDEEL		<b>LOKATIE BRUG 2</b>					
DATUM	NAAM	DATUM	NAAM	DATUM	NAAM	DATUM	NAAM
GET 100982	SNS	GEK 100982	Q	GEZ			
		<b>GRABOWSKY &amp; POORT B.V.</b>					
FORMAAT	KANTOOR HOORN	SCHAAL	4600 2 0				
A 3	BREED 11	1:500					
1621 KA HOORN TEL. 02290-18241							


PLANDEEL 1.2.B

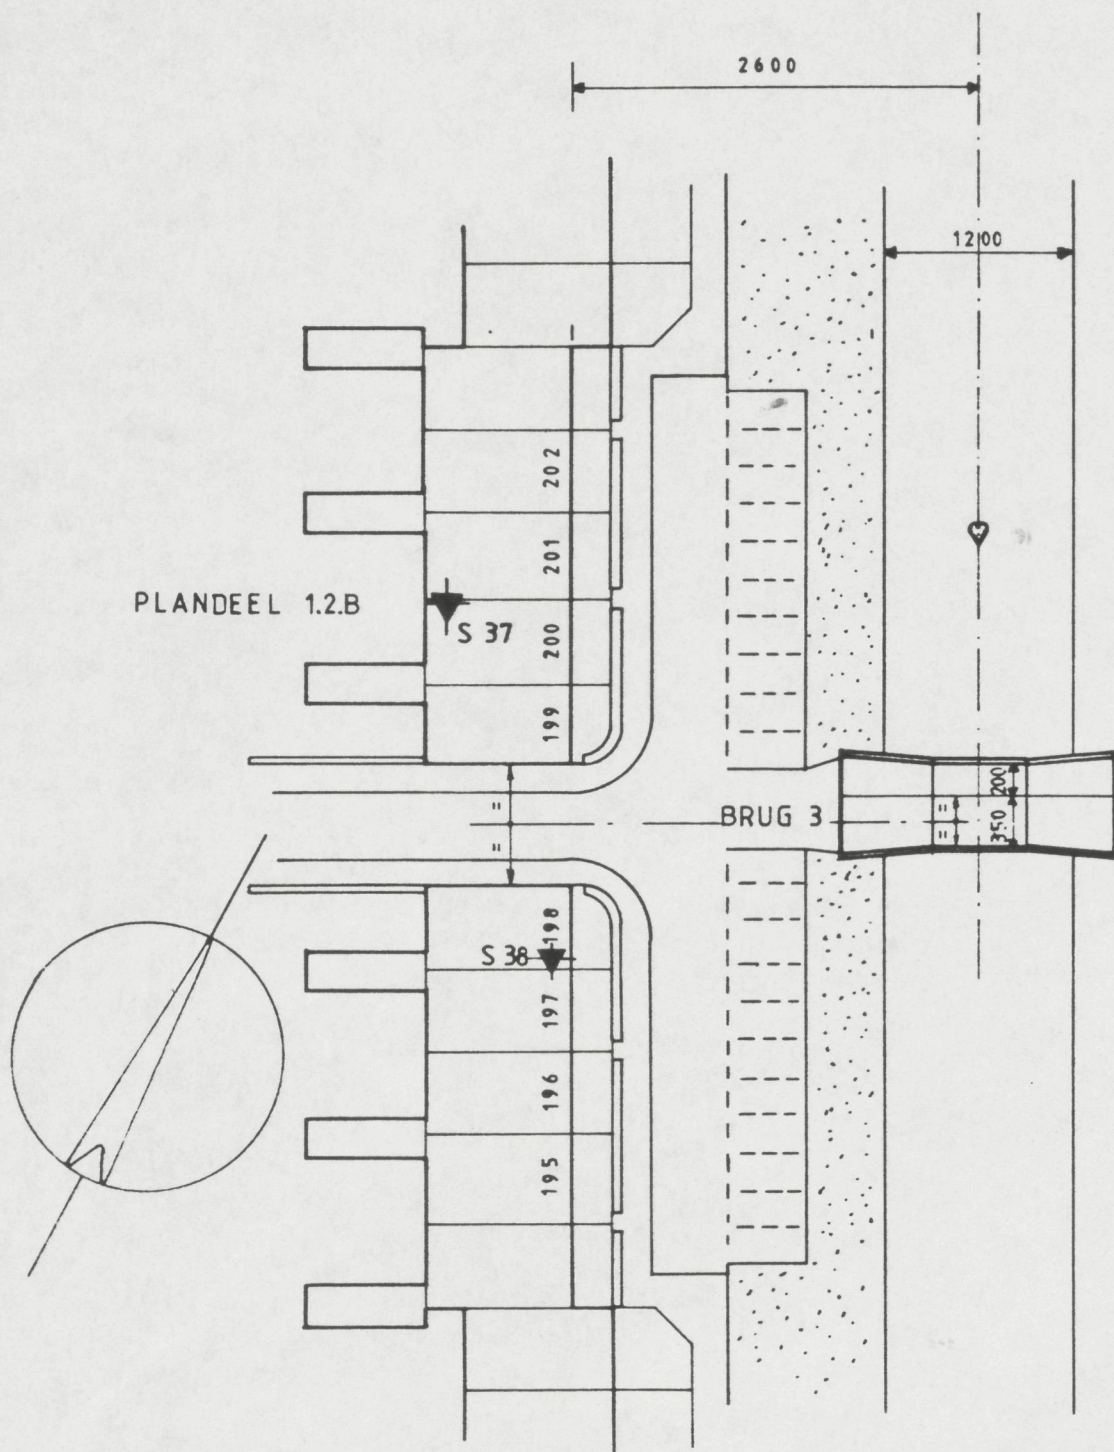


**SITUATIE + SONDERINGEN**

Behoort bij besluit van  
 de raad/burgemeester en wethouders  
 der gemeente Hoorn dd. 2-11-82 no 420-82

Mij bekend,  
 de gemeente secretaris  
 van Hoorn.

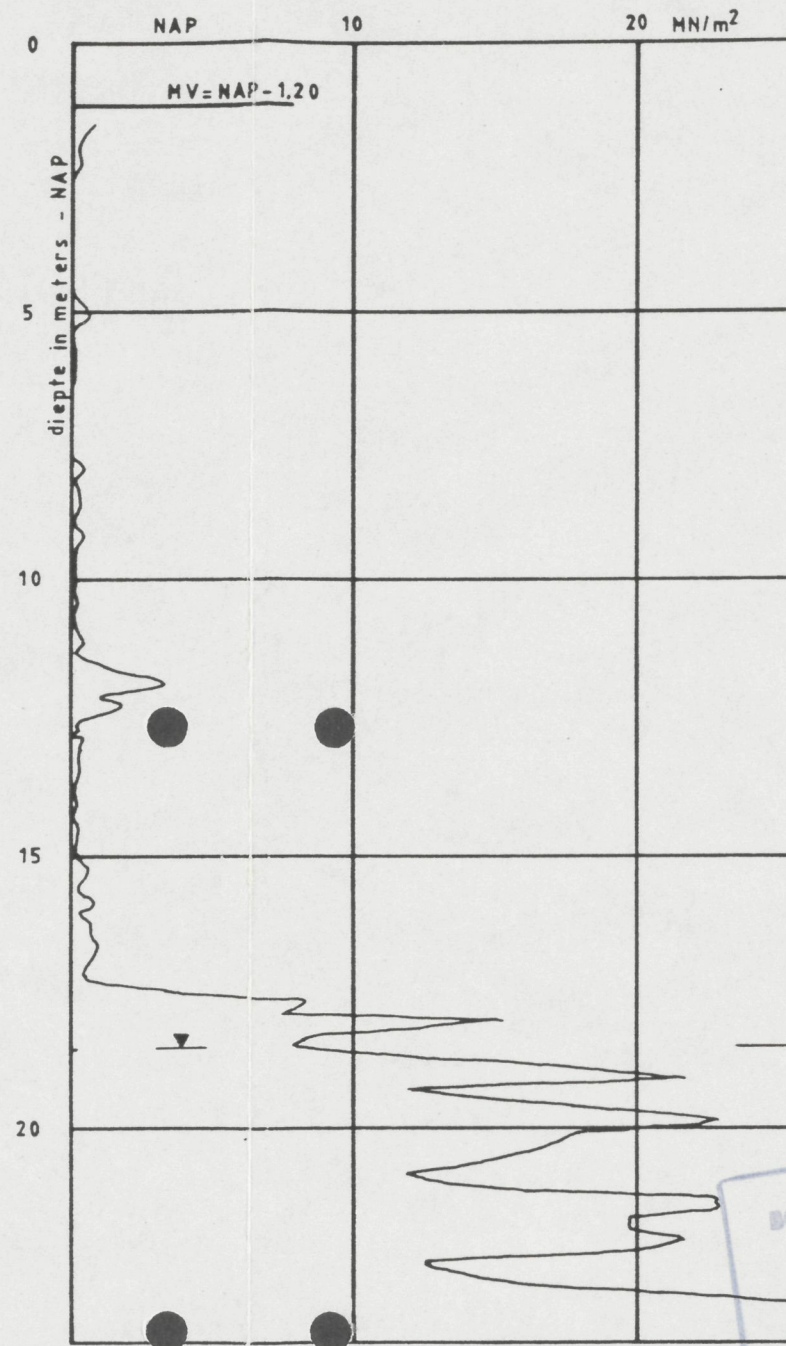


S 37

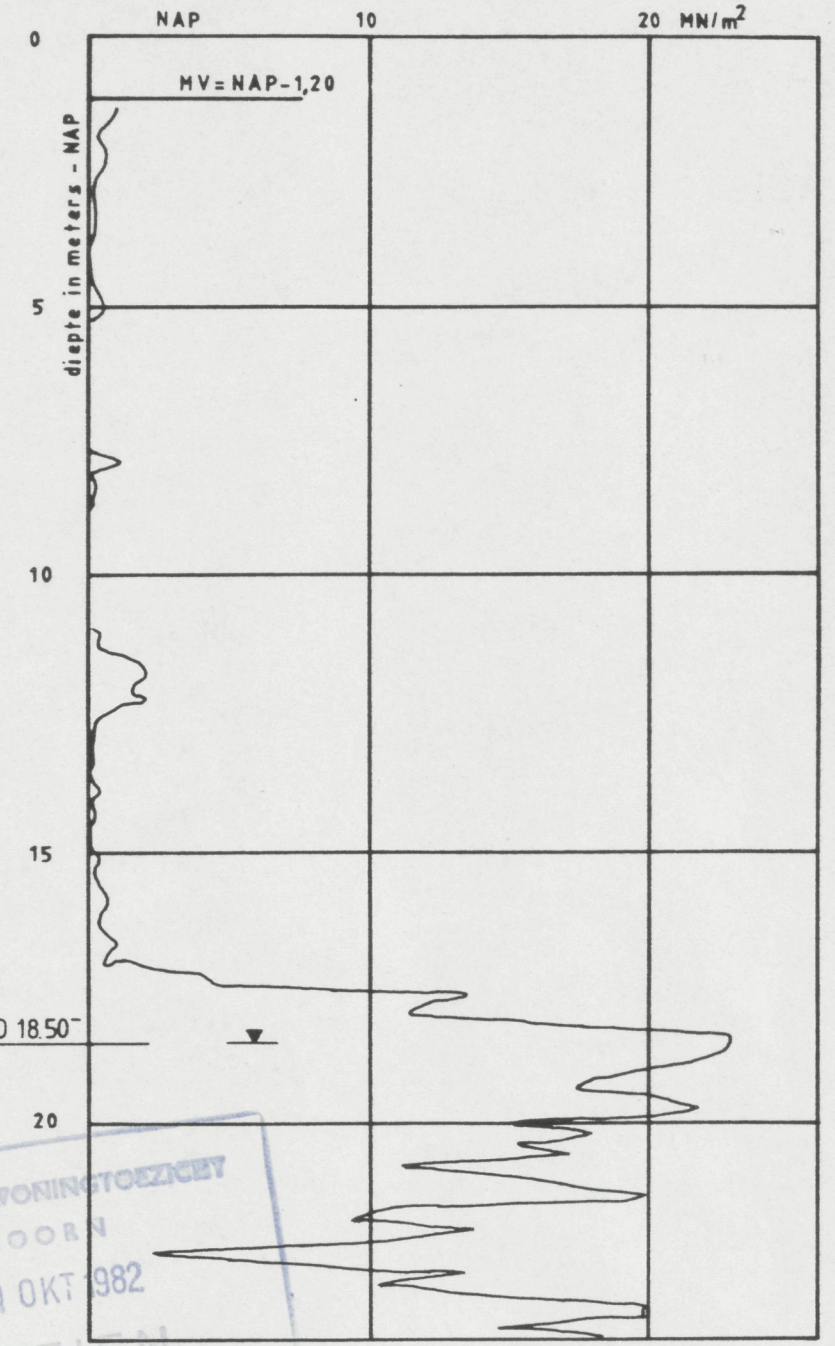

S 38

1	KOMMENTAAR OPDRACHTGEVER	150982					
NO	WIJZIGING						
OPDRACHTGEVER		GEMEENTE HOORN		27 SEP 1982			
PROJEKT		4 BRUGGEN KB-11		BOUW- en Woningtoezicht		19820420	
<b>LOKATIE BRUG 3</b>							
	DATUM	NAAM	DATUM	NAAM	DATUM	NAAM	
GET	100982	SNS	GEK	100982	Q	GEZ	
		<b>GRABOWSKY &amp; POORT B.V.</b>					
FORMAAT	KANTOOR HOORN		SCHAAL		4600 3 1		
A 3	Breed 11		1:500				
1721 KA HOORN TEL 0229C-18241							

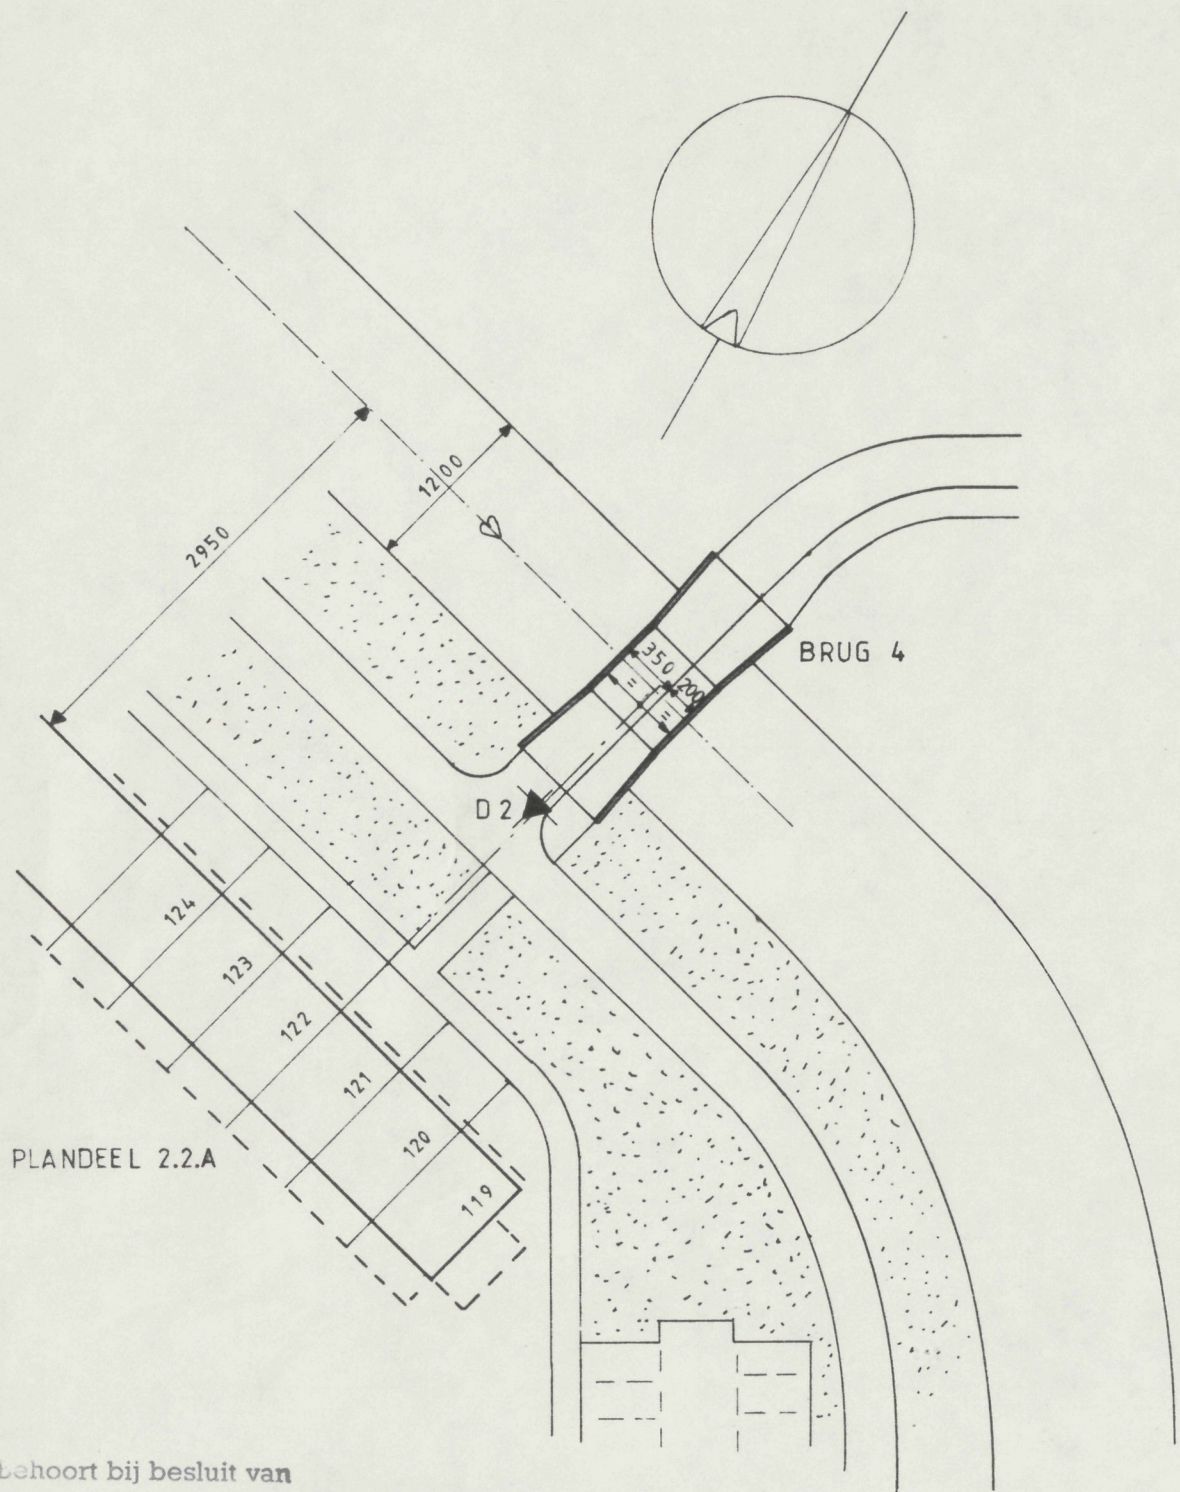

PLANDEEL 2.2.A


Lehoort bij besluit van  
 de raad/burgemeester en wethouders  
 der gemeente Hoorn dd. 2-11-82 no 420-82  
 Mij bekend,  
 de gemeente secretaris  
 van Hoorn.

19820420

**SITUATIE + SONDERING**


*Handwritten signature*

✓

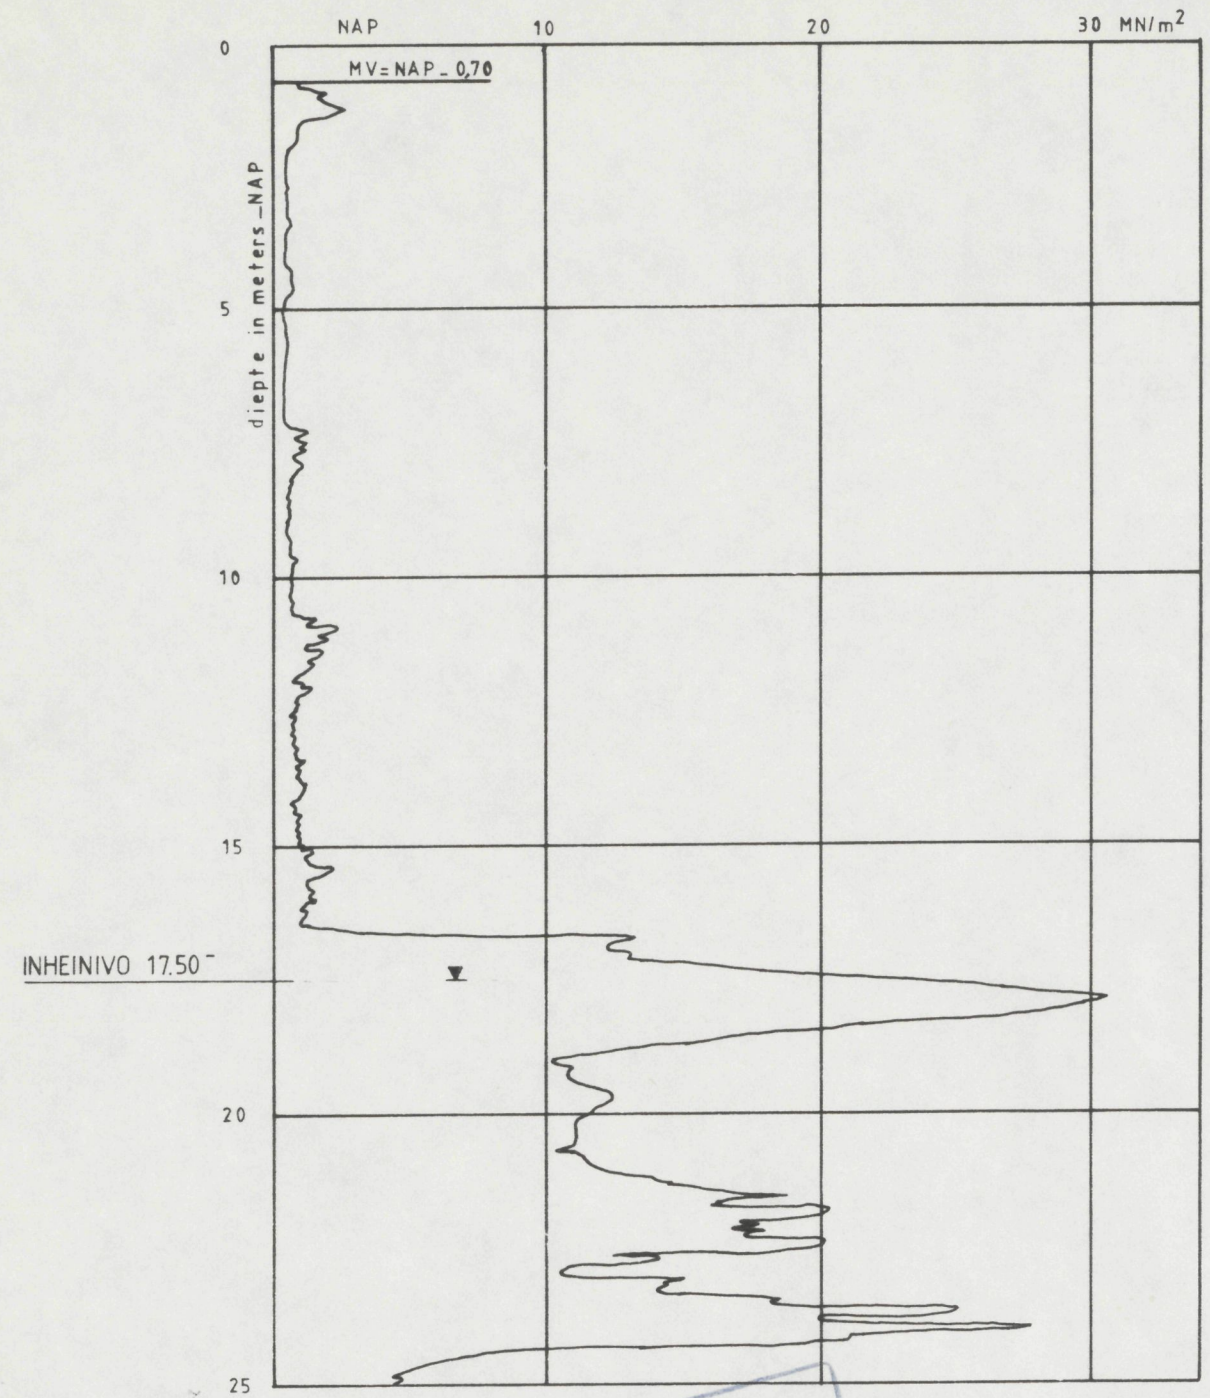

D 2



1	KOMMENTAAR	OPDRACHTGEVER		15 09 82	<i>Handwritten initials</i>
NO	WIJZIGING			DATUM	NAAM
OPDRACHTGEVER	GEMEENTE HOORN		11 OKT 1982 GEZIE 17 SEP 1982 BOUW- en WONING-TOEZICHT		
PROJEKT	4 BRUGGEN KB-11				
ONDERDEEL	<b>LOKATIE BRUG 4</b>				
GET	DATUM	NAAM	GET	DATUM	NAAM
	10 09 82	SNS	10 09 82	GEZ	
		<b>GRABOWSKY &amp; POORT B.V.</b>			
FORMAAT	KANTOOR HOORN	SCHAAL	<b>4600 4 1</b>		
A 3	BREED 11 1621 KA HOORN TEL 02290 18241	1:500			

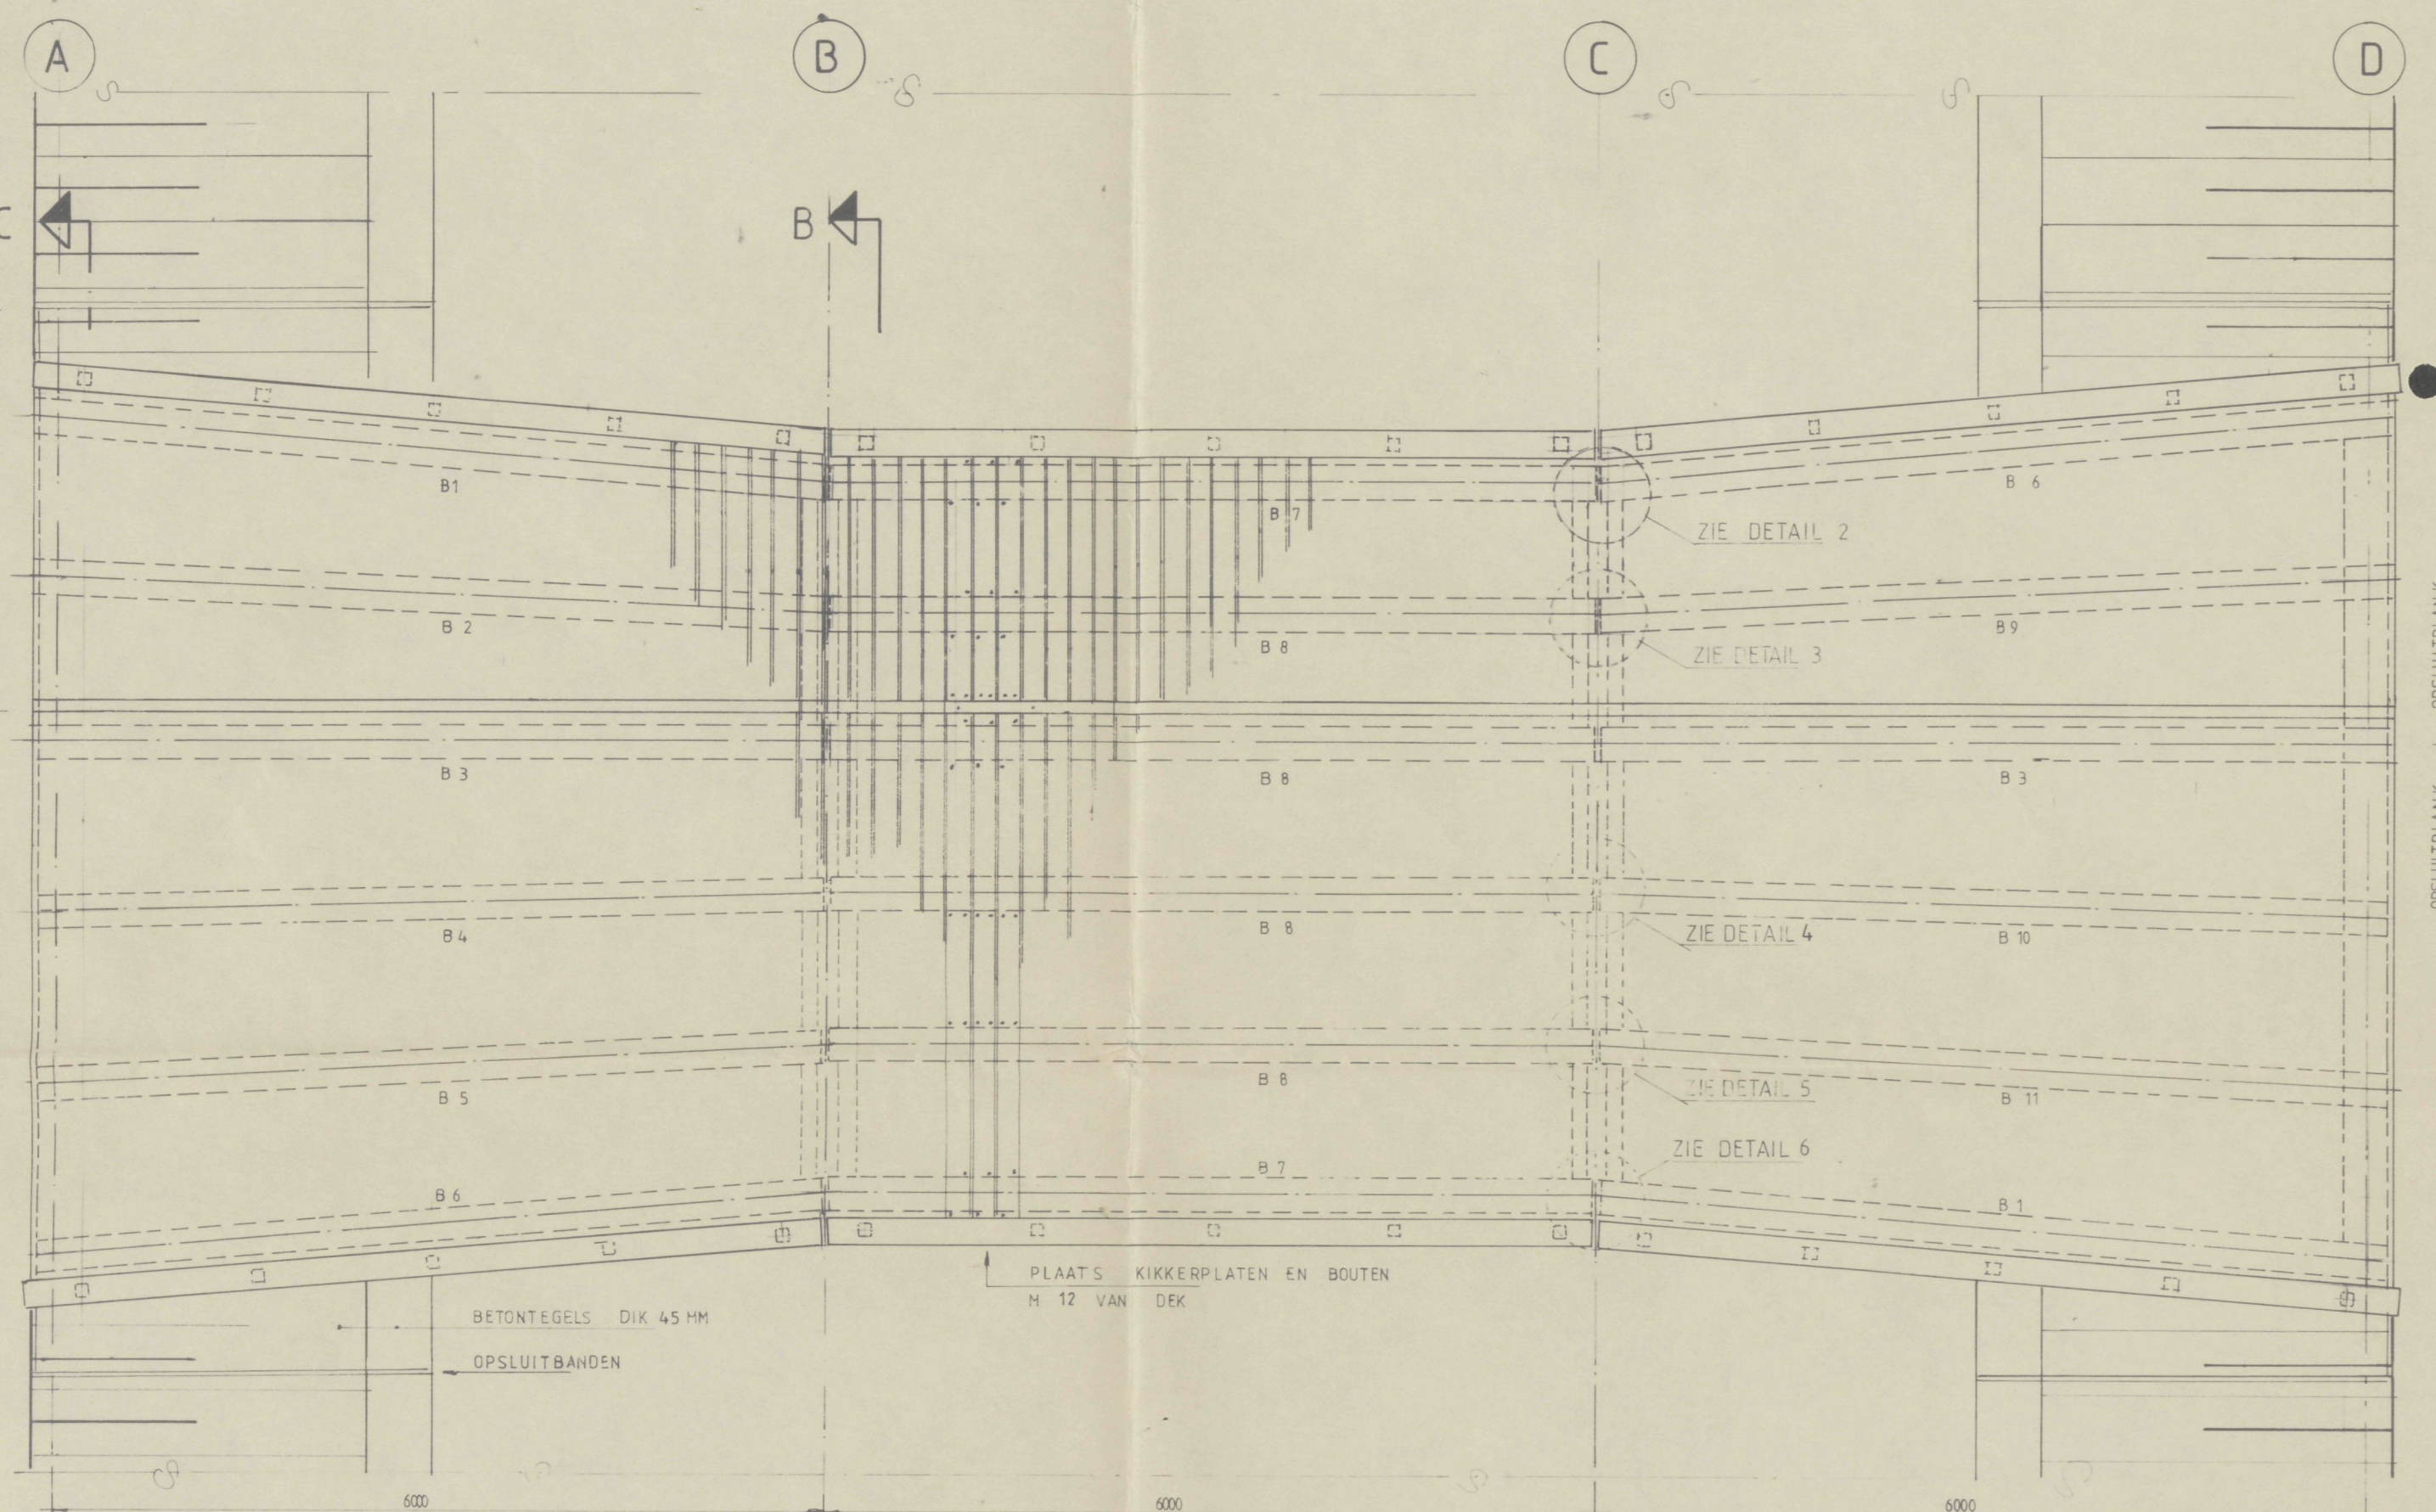

BOVENAANZICHT BRUG  
SCHAAI 1:50


BALKENSTEL - HART BALK VAN STRAHLEN TOT STRAHLEN

BALK	LENGTE
B 1	8028
B 2 - B9	6013
B 3	6003
B 4 - B 10	4010
B 5 - B 11	4017
B 5	6028
B 7 - B 8	1007

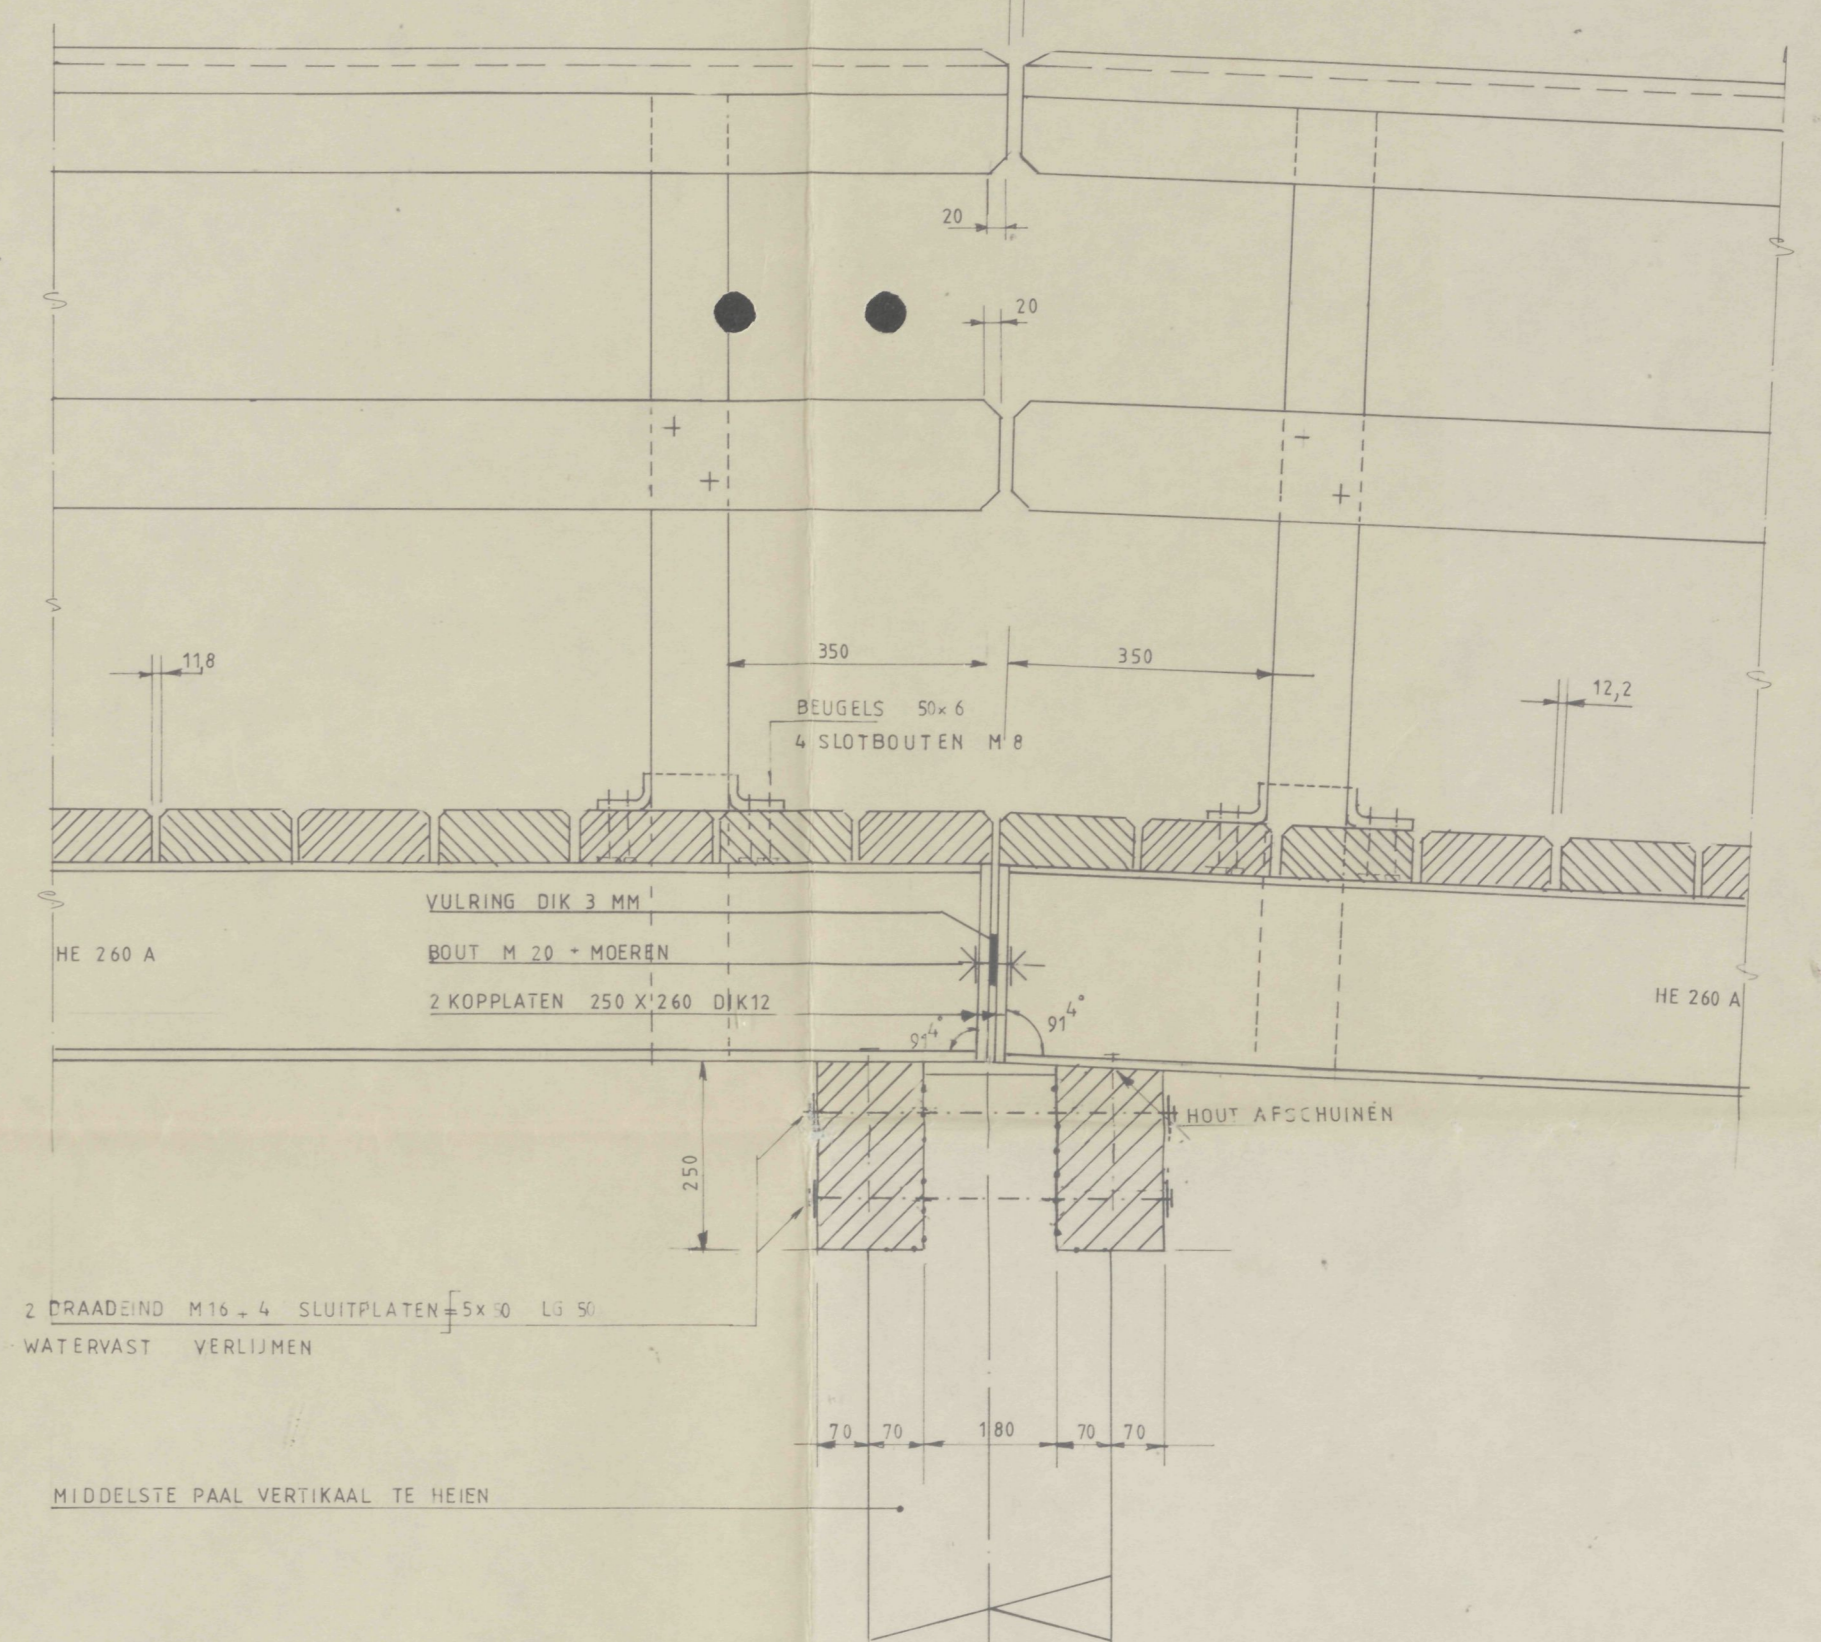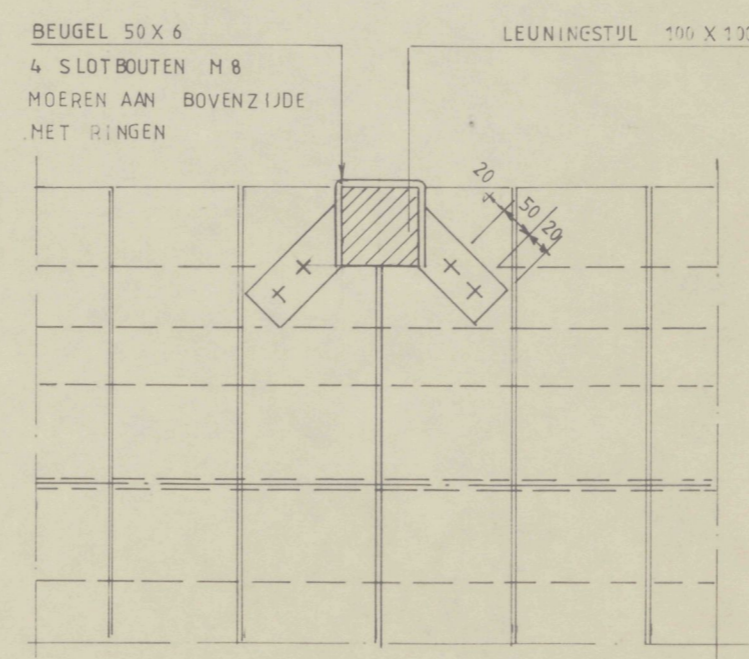


DOORSNEDE D  
1:10

DETAIL 1  
1:10

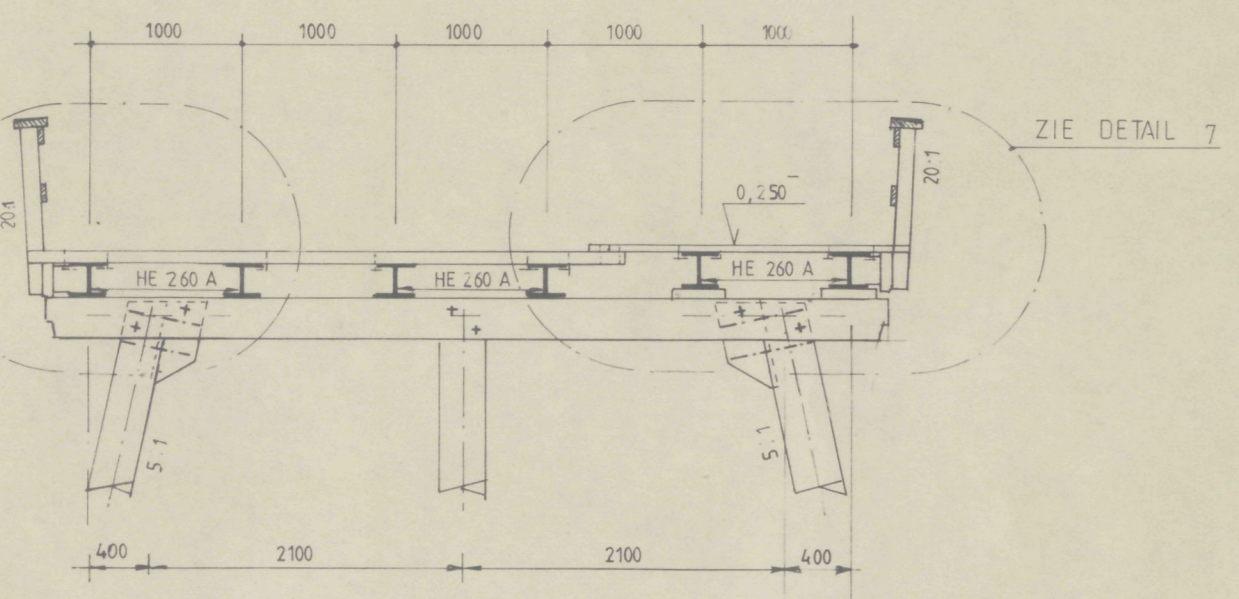

DOORSNEDE B  
1:20

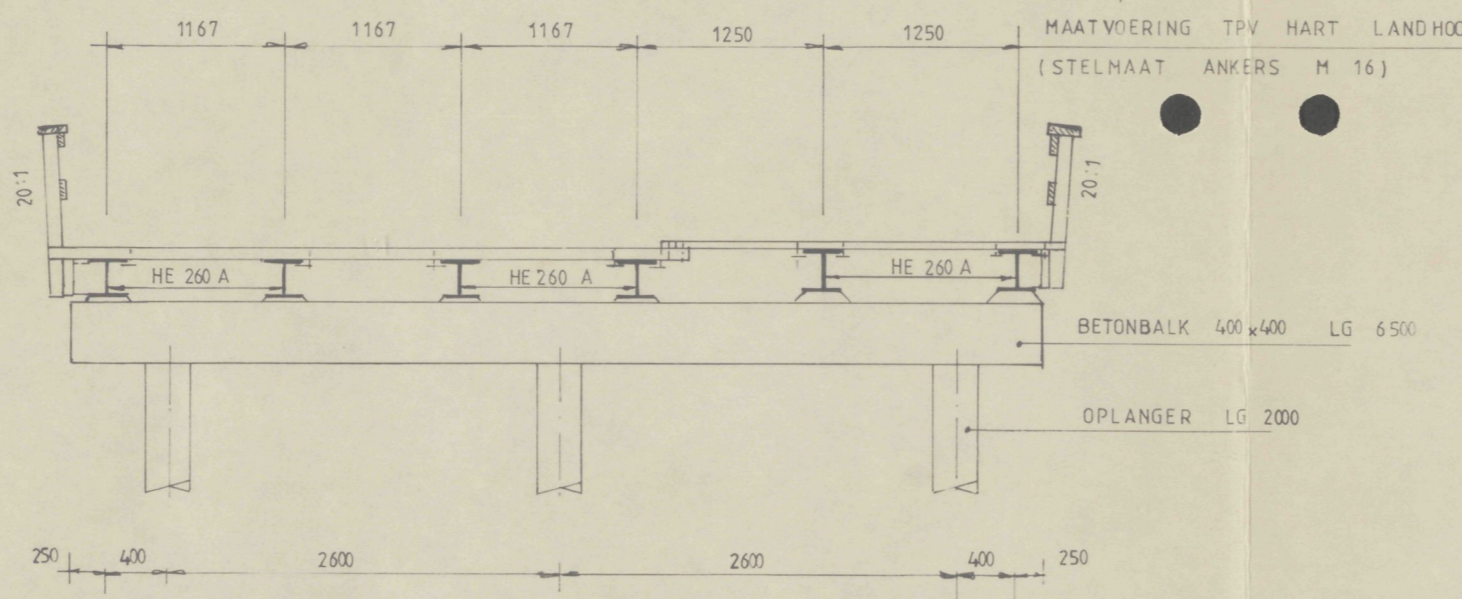

DOORSNEDE C  
1:20

DETAIL 2  
1:10

DETAIL 3  
1:10


DETAIL 4  
1:10

DETAIL 5  
1:10


DETAIL 6  
1:10

DETAIL DEKPLANK  
1:1

ZIJAAZICHT  
SCHAAI 1:50

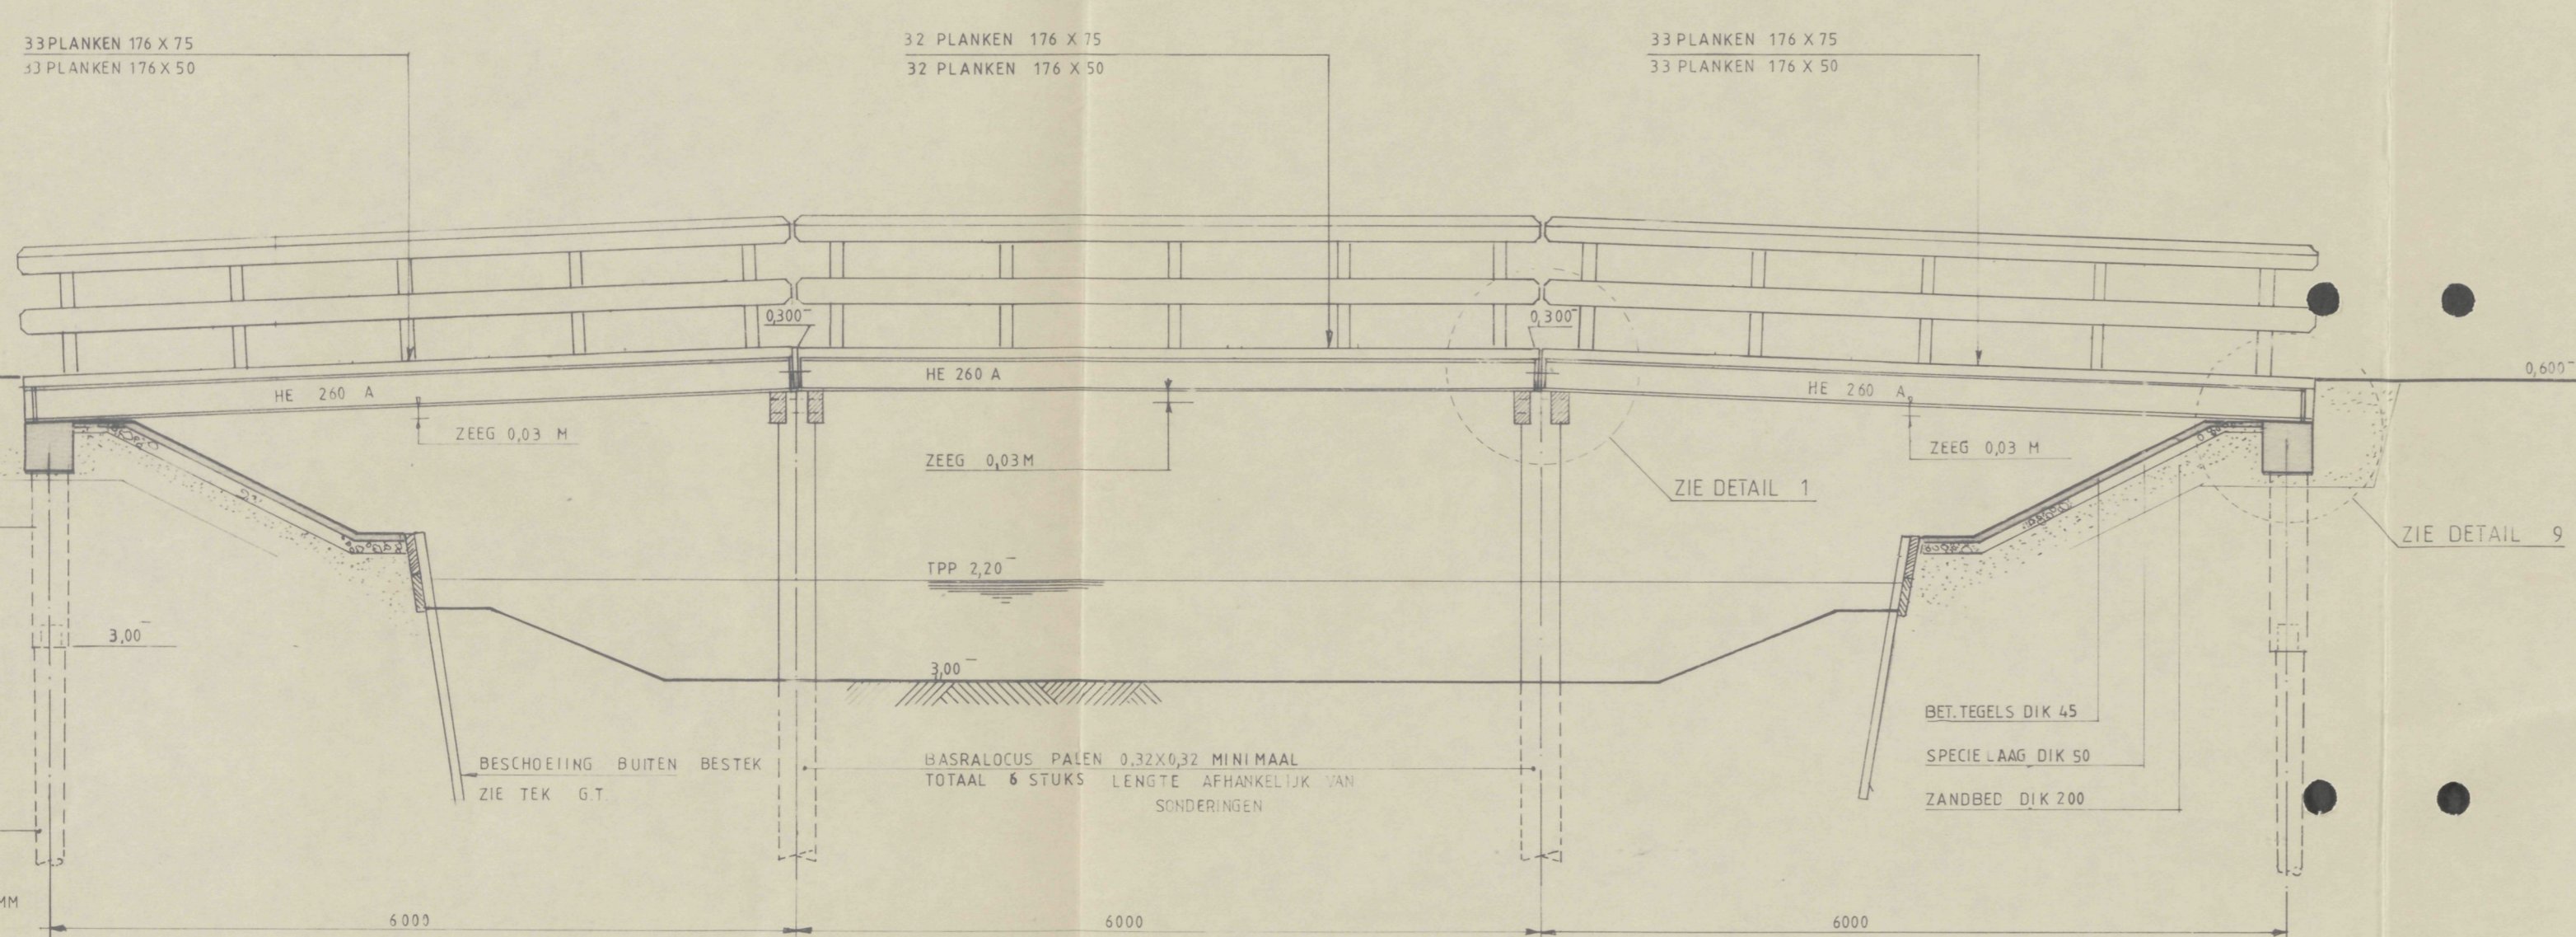


DOORSNEDE A-A  
SCHAAI 1:50

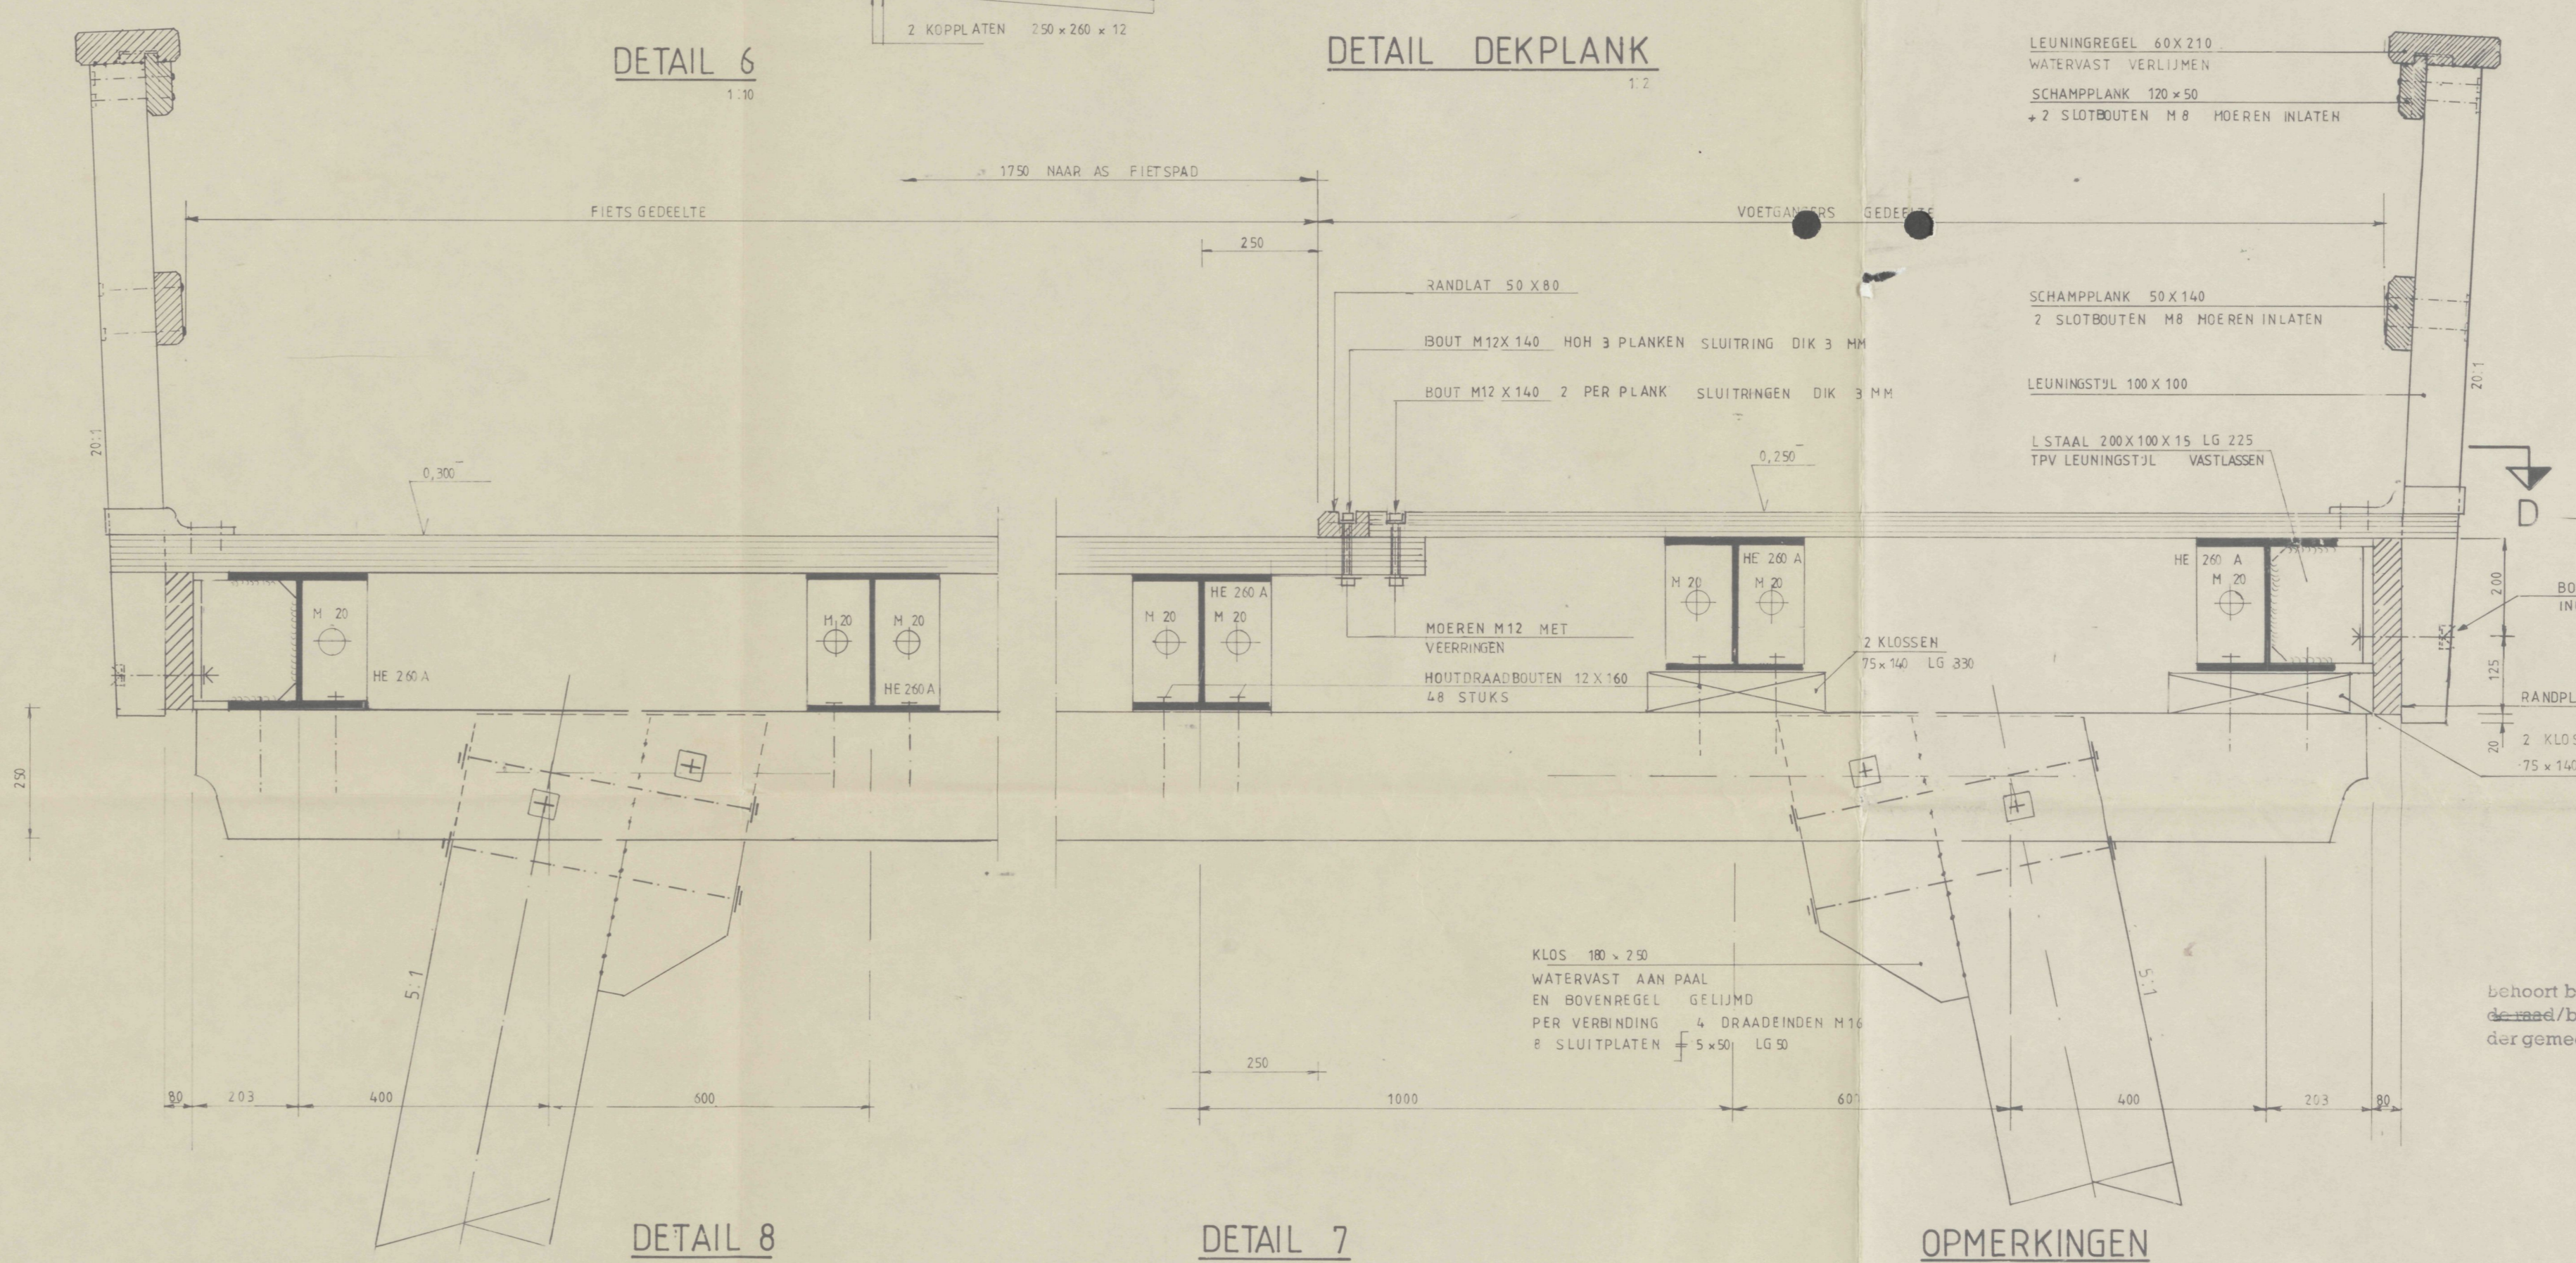


DETAIL 8  
1:10

DETAIL 7  
1:10

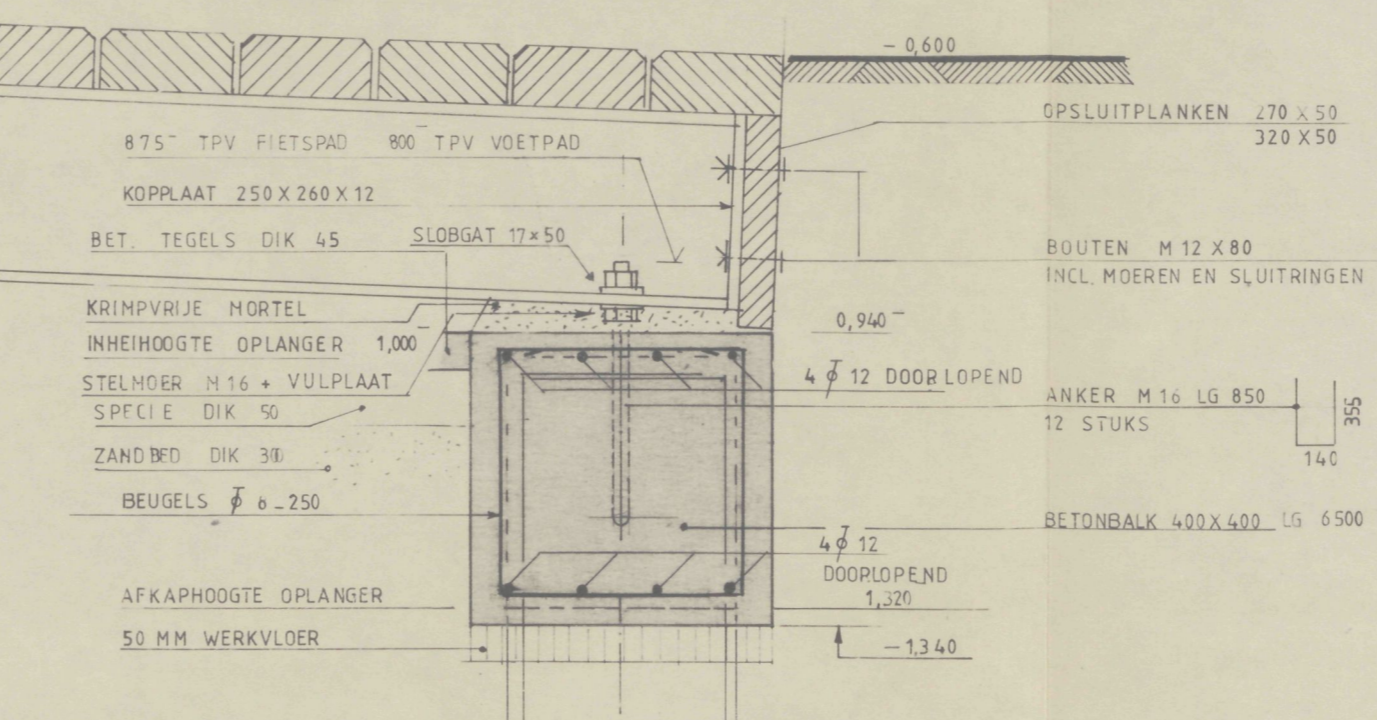

DETAIL 9  
1:10

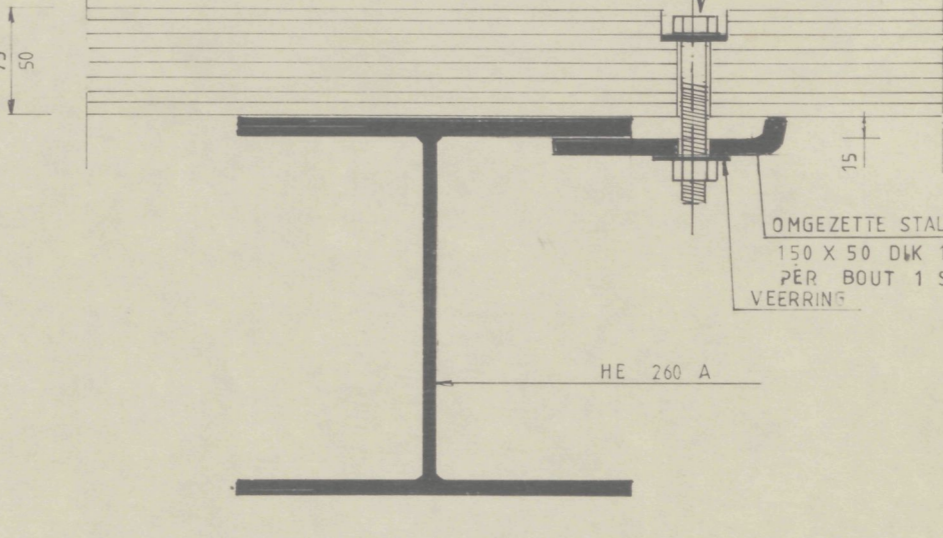

DETAIL KIKKERPLAAT  
WKR PLAATS ZIE BOVENAANZICHT 1:5

OPMERKINGEN

- MATEN IN MM
- HOOGTEMATEN IN METERS TOV NAP
- HET STAAL MUV BOUTEN EN MOEREN VERZINKEN VOLGENS NEN 1275 BOUTEN EN MOEREN VOLGENS NEN 5253
- AL HET HOUTWERK TOV LEUNINGEN VOORZIEN VAN VELLINGKANTEN
- HOUT MOERBINTEN AZOBE
- DEK AZOBE
- LEUNING IROKO

BETON	B 22,5	DEKKING 40 MM
BETONSTAAL	FE B	
STAAL	FE 360	
LASSEN	Δ=4 RONDOP TE LASSEN	

NO	WIJZIGING	15993	NAAM
1	KOMMENTAAR OPDRACHTGEVER		
2	OPDRACHTGEVER GEMEENTE HOORN		
3	OPDRACHTGEVER GEMEENTE HOORN		

BRUG b = 5,50

GRABOWSKY & POORT B.V.  
KANTOOR HOORN  
SCHAAI 1:50 1:20 1:10 1:5

19820420

behoort bij besluit van de gemeenteraad van Hoorn d.d. 9-11-02 no 490-02 Mij bekend, de gemeenteraad van Hoorn.