



BESTAANDE TOESTAND.

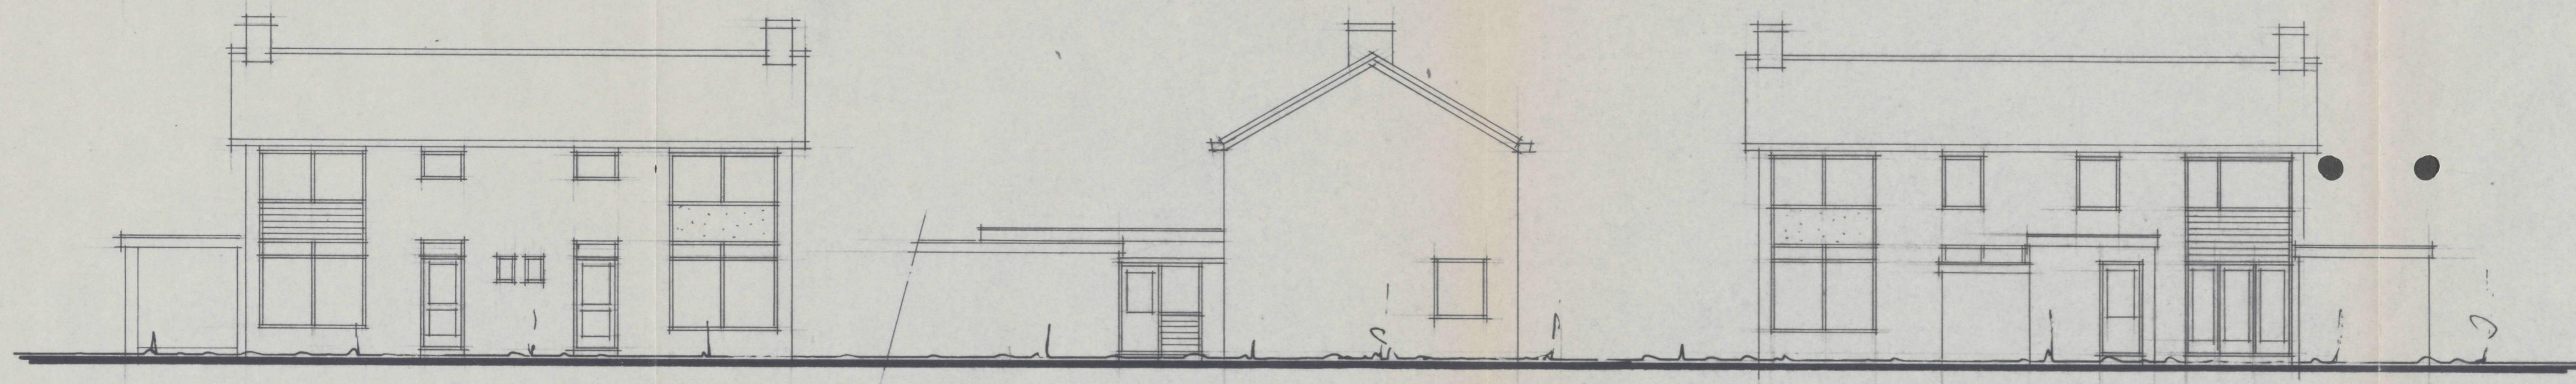

GEWIJZIGDE TOESTAND.

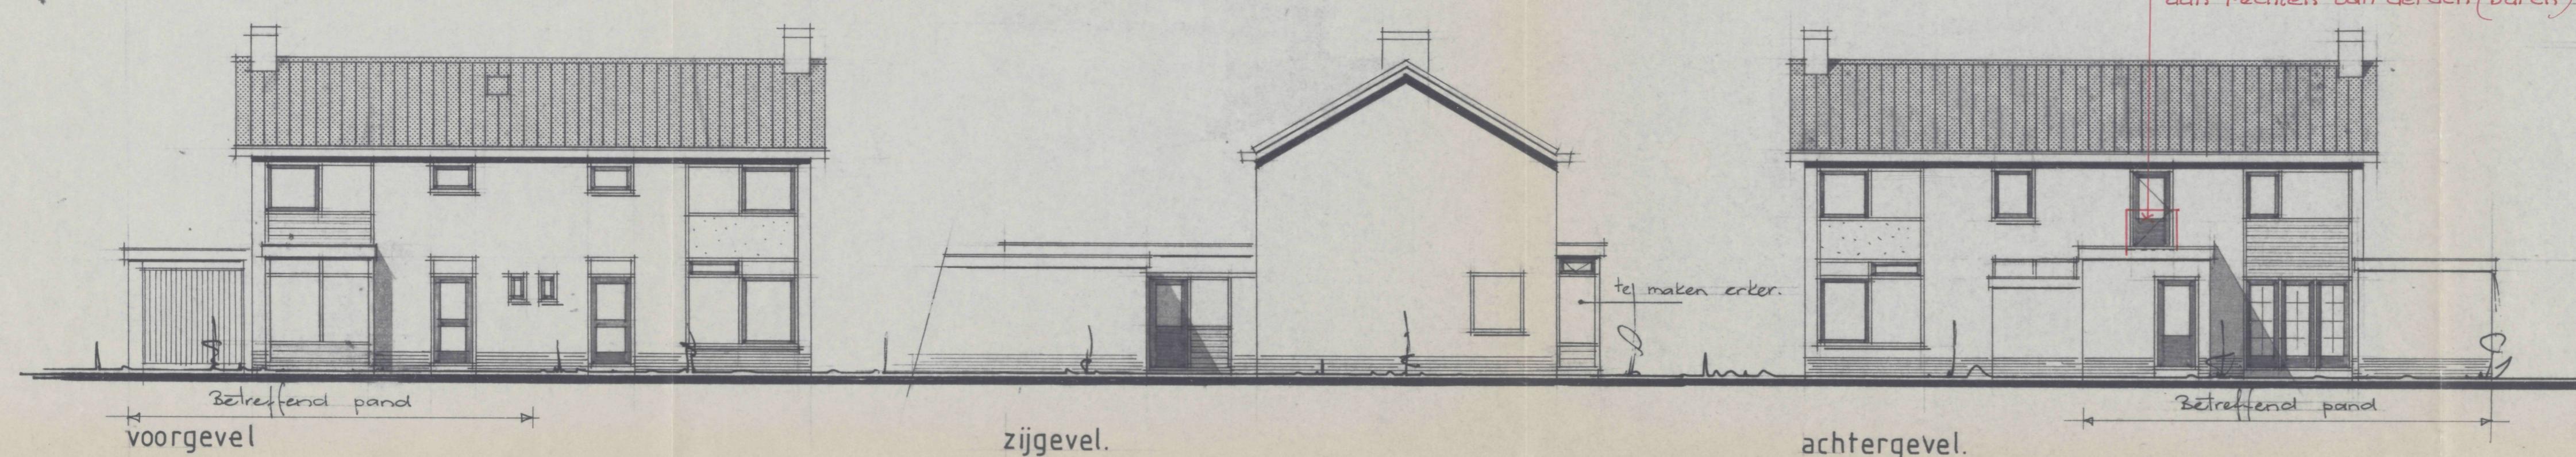

Opbouw plat dak Erker.

Bitumineuze dakbedekking  
geïsoleerd dakbeschot.  
balklaag 50x120 mm  
alu daktrim  
15 mm multipaint, beveien.

loodstrook  
als boven om-  
screven.

2500+

500+

Reel

500+

vloerconstructie als woning

fundering als bij best. woning

doorsnede.

fund. strook 150x500  
wop. d 44150 (orb)  
semm. werkuber.


16 SEP. 1991

INGEKOMEN


16 SEP. 1991

BOUW- en WONINGTOEZICHT


HOORN

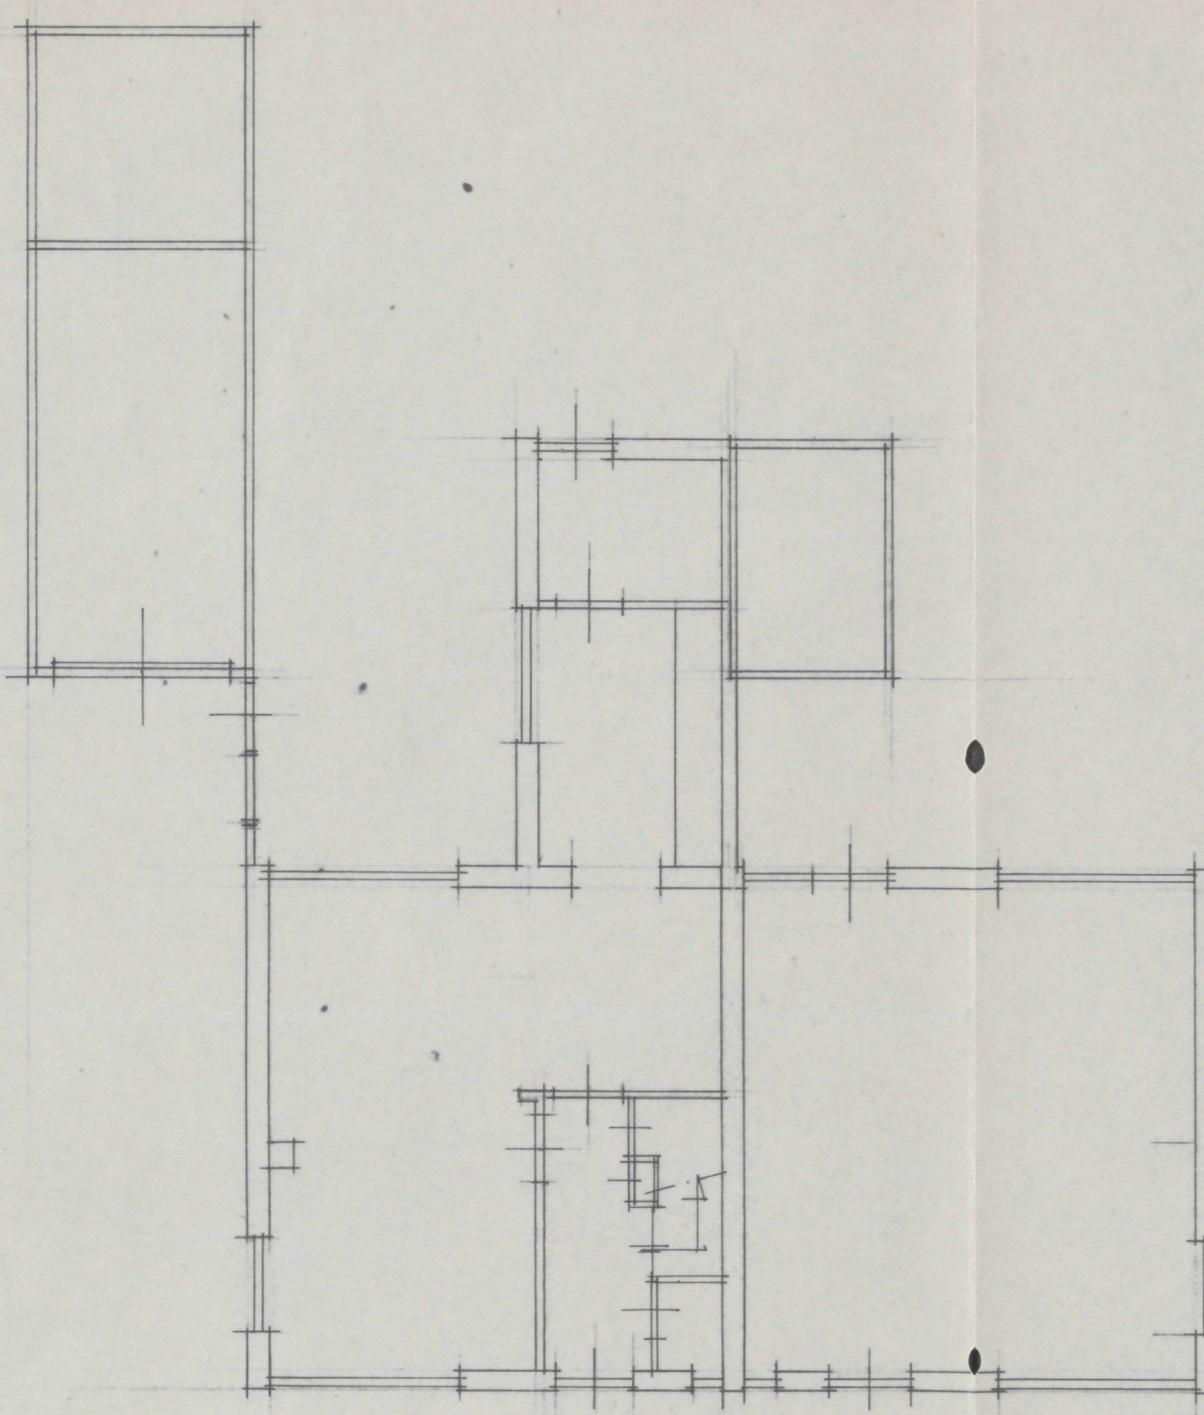


begane grond. best.

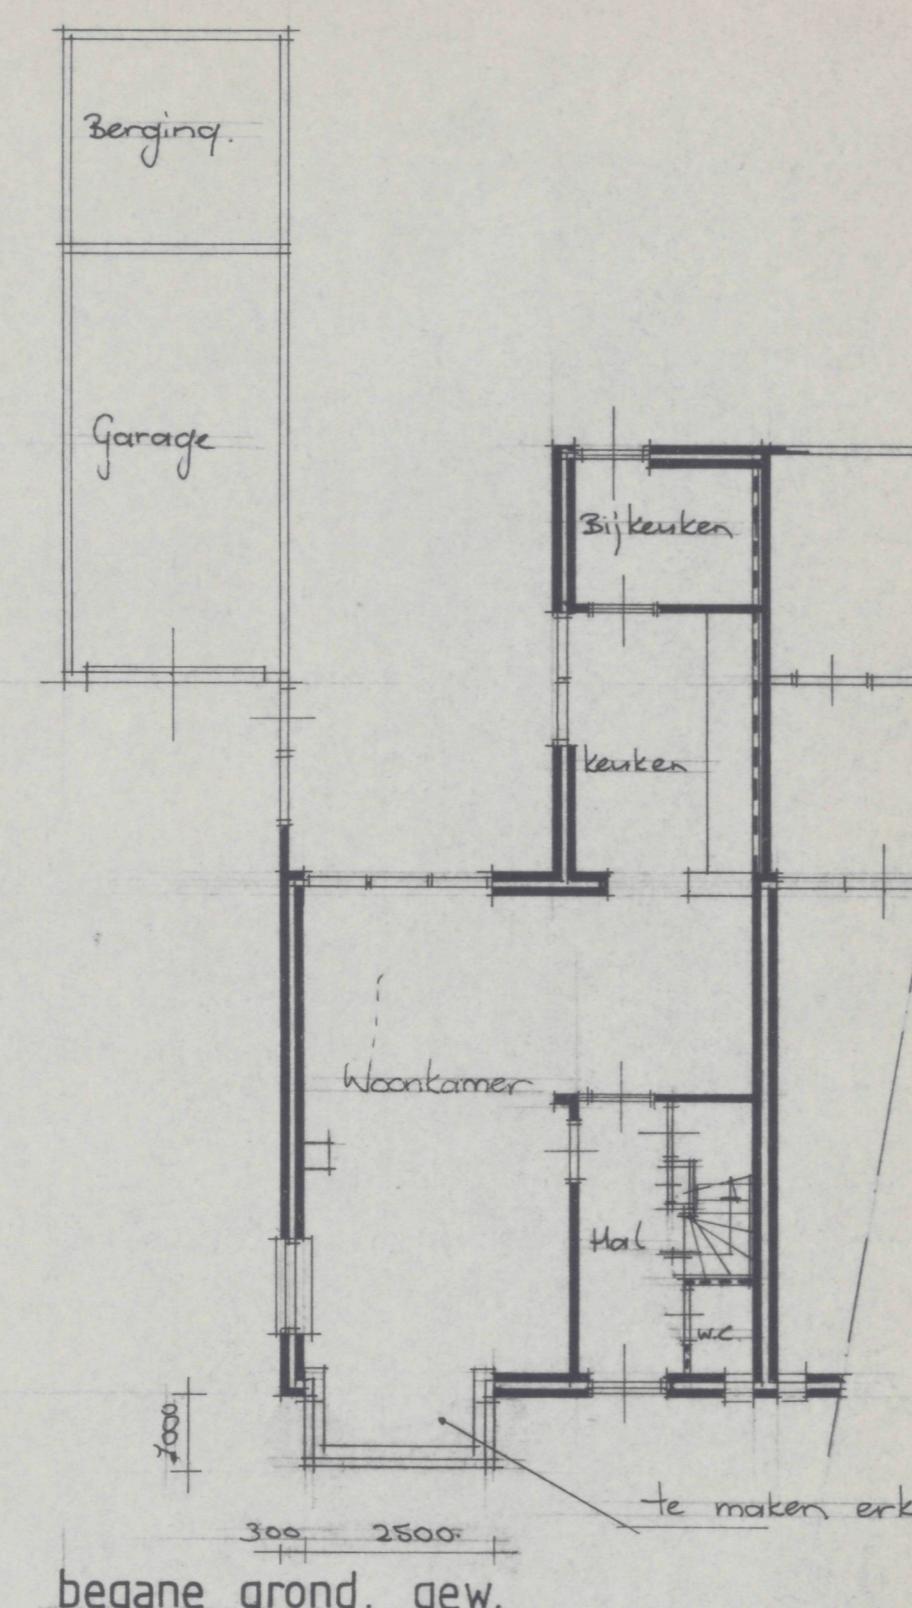


begane grond. gew.

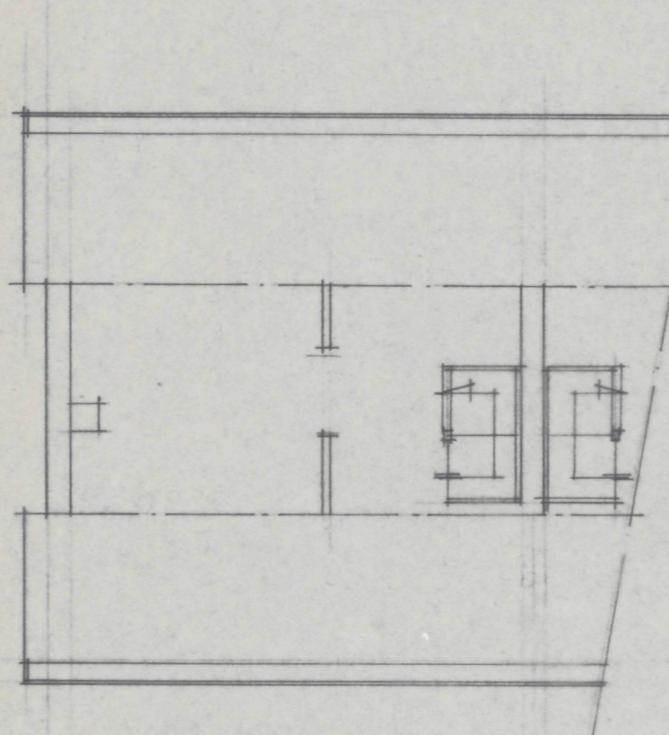


zolder best.

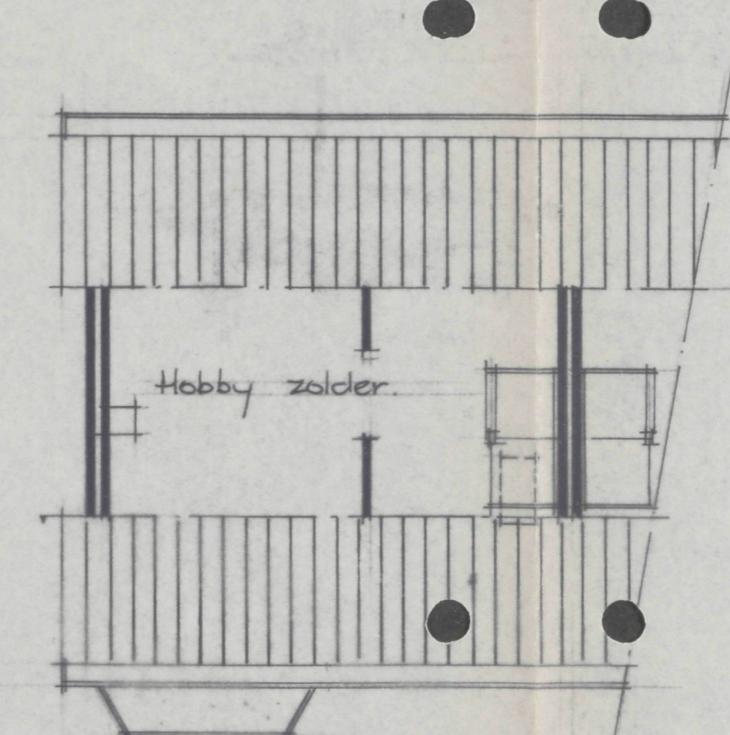

situatie.  
Kad. Gem. Hoorn  
Sectie No.

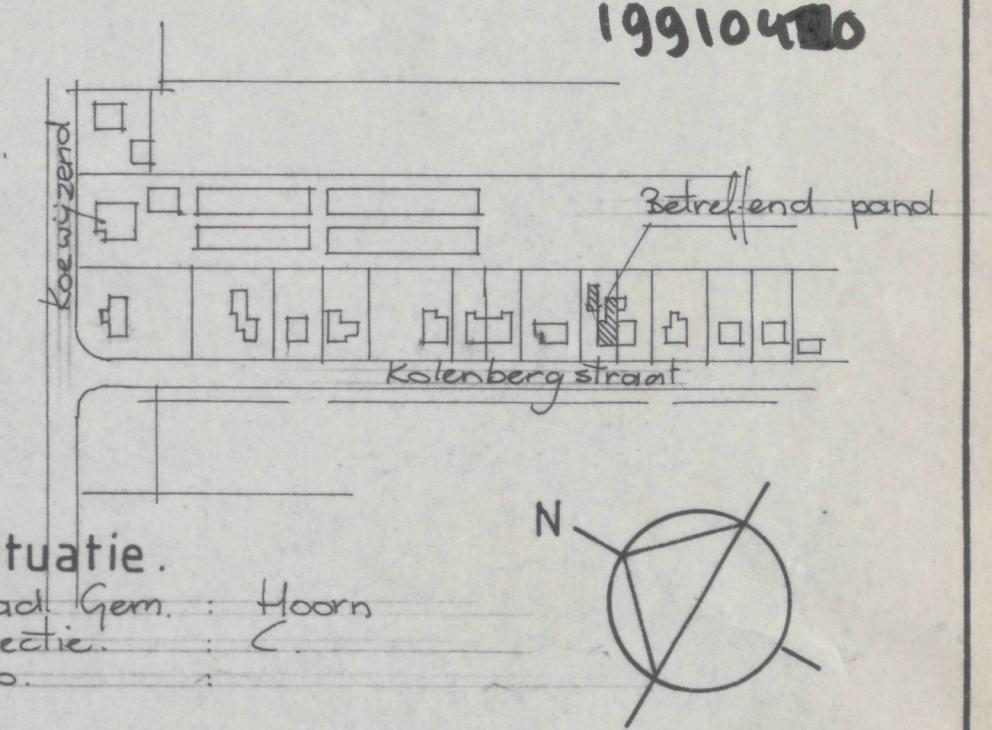

19910420

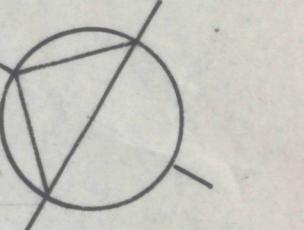

8

materialen en kleuren overeenkomstig de bestaande.

object:	WONINGVERBOUWING TE BLOKKER.		
	voor dhr. P.G. v.Vliet N. Kolenbergstraat 59 1695 CC Blokker.		
onderdeel:	Verbouwingstekening. tbv. te maken Erker.		
school:	1.100		
get:	RR.		
datum:	5-3-91		
gew:	11-8-91 / 31-8-91		
	FORM.	BLAD.	
	60x80.	1	