

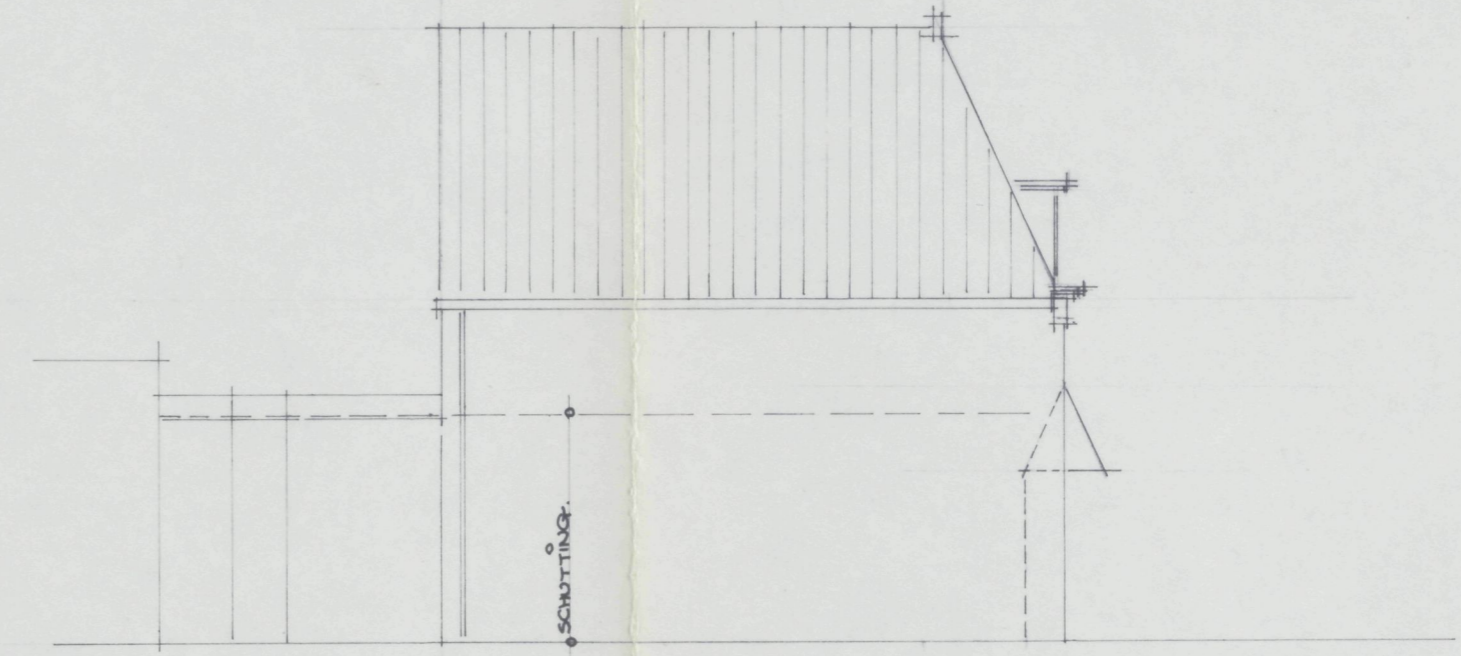
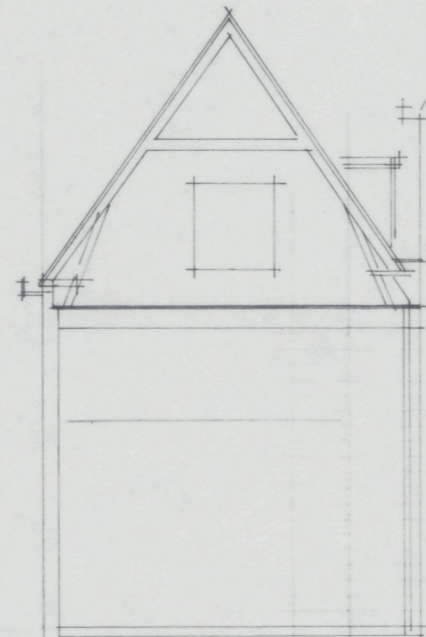
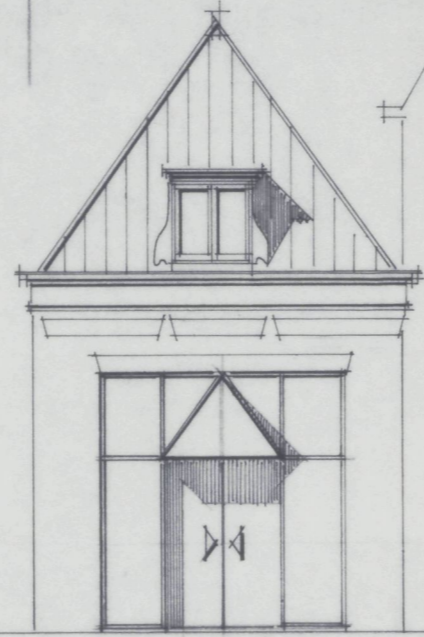


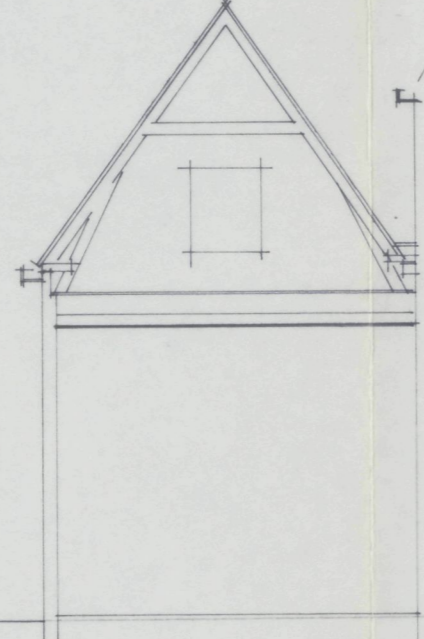

bestaande toestand

nieuwe toestand

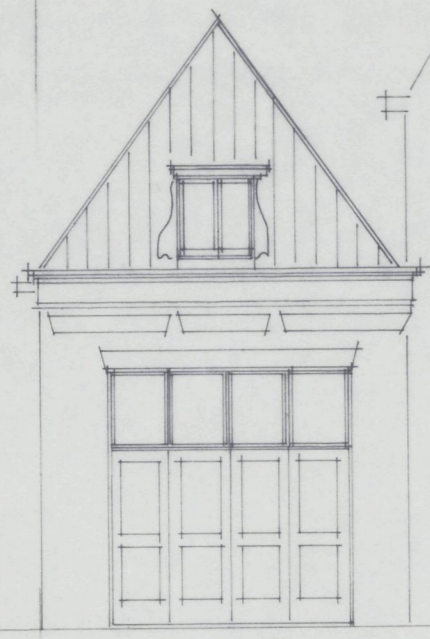

VOORGEVEL





KRUISSTRAAT

DOORSNEDEN

VOORGEVEL

DOORSNEDEN

ZIJDEZIJGEVEL (ZIE AANVULLING SCHAAL 1:50)

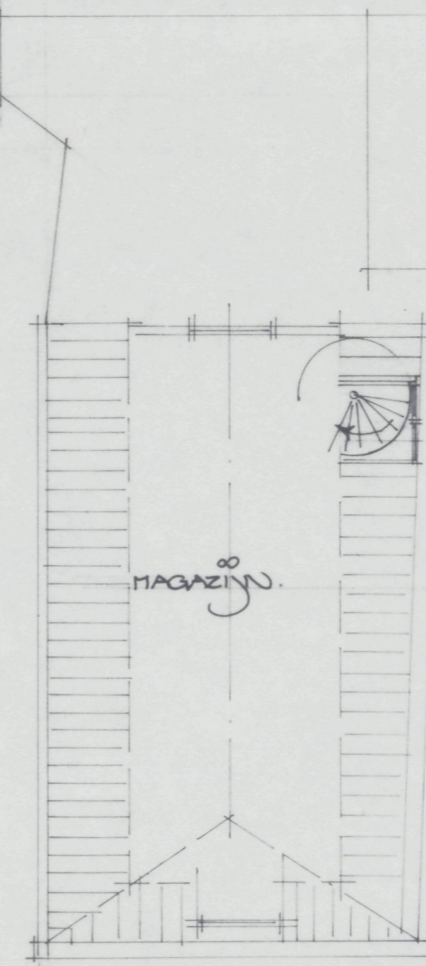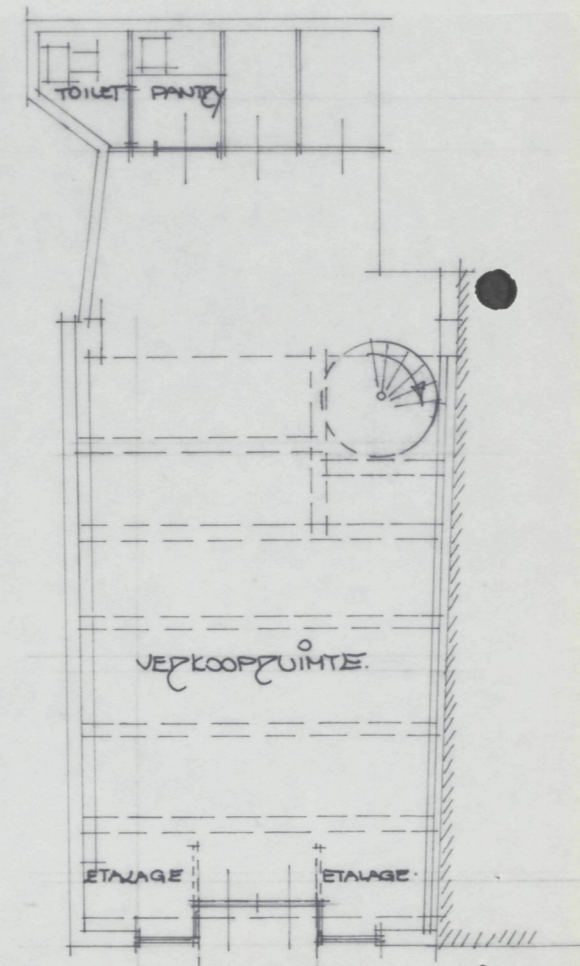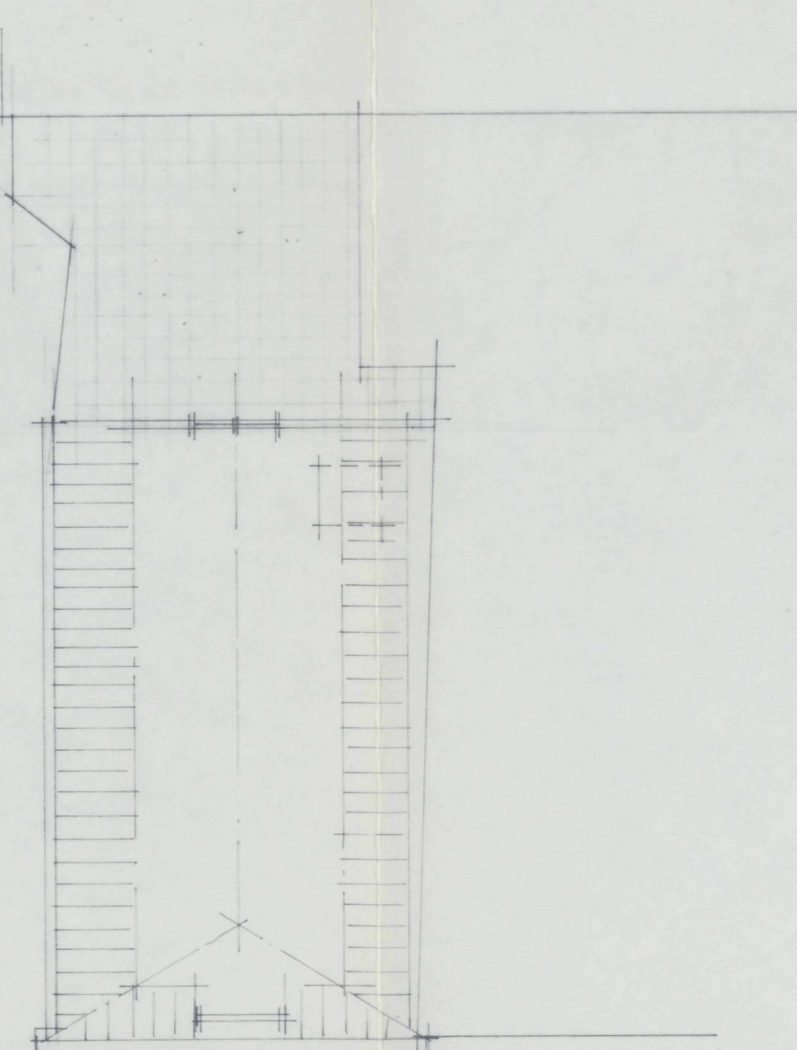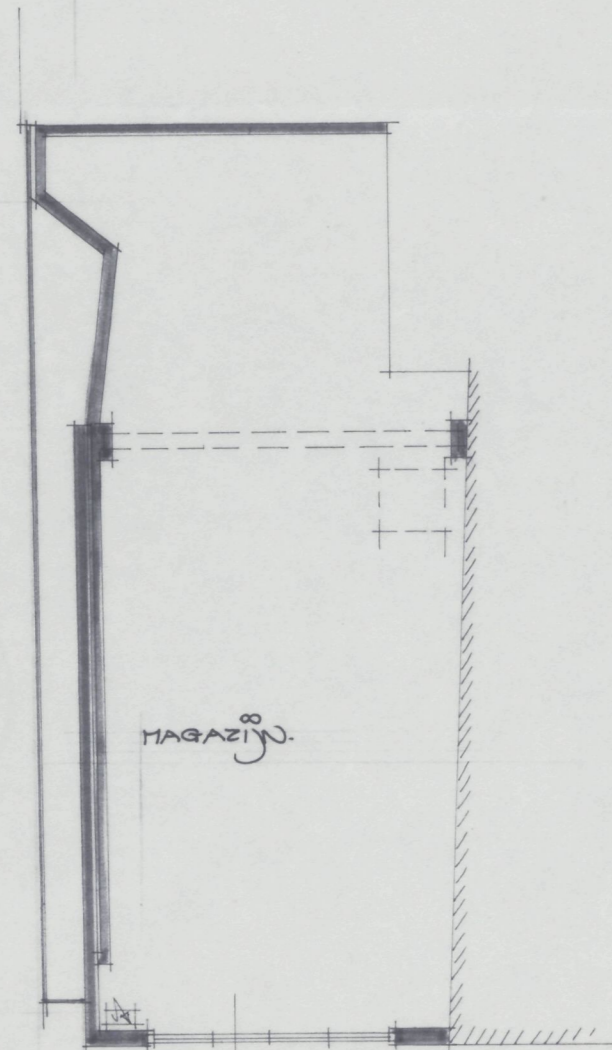

BEGANE GROND

ZOLDER

BEGANE GROND

ZOLDER

INGEKOMEN  
- 5 NOV 1982  
BOUW- en WONING-  
TOEZICHT

19820465

BOUW- en WONINGTOEZICHT  
HOORN  
2 DEC 1982  
GEZIEN

MATERIALEN:  
RUÏ HARDHOUT  
LUIFEN ALUMINIUM

KLEUR:  
GEBR. WIT  
GRIS BLAUW

BEST. { VOORGEVEL: REINIGEN  
DAKKAPEN:  
GOOT-LIJST.

GEBR. WIT  
"

TEKENINGEN EN BEREKENINGEN VAN BEG-GROND- EN VERDIE-  
PINGWOER ZULLEN NADER BIJ HE BOUW-EN WONING-TOEZICHT  
TEP KONTROLE WORDEN INGEZIEN.

plan  
VERBOUW KRUISSTRAAT 26  
HOORN.

schaal 1:100  
datum OKT. 82  
gew. An  
get. 29x84


onderwerp  
BEST.- + NIEUWE TOESTAND.

tek. no. 82-14-1







Voorgevel

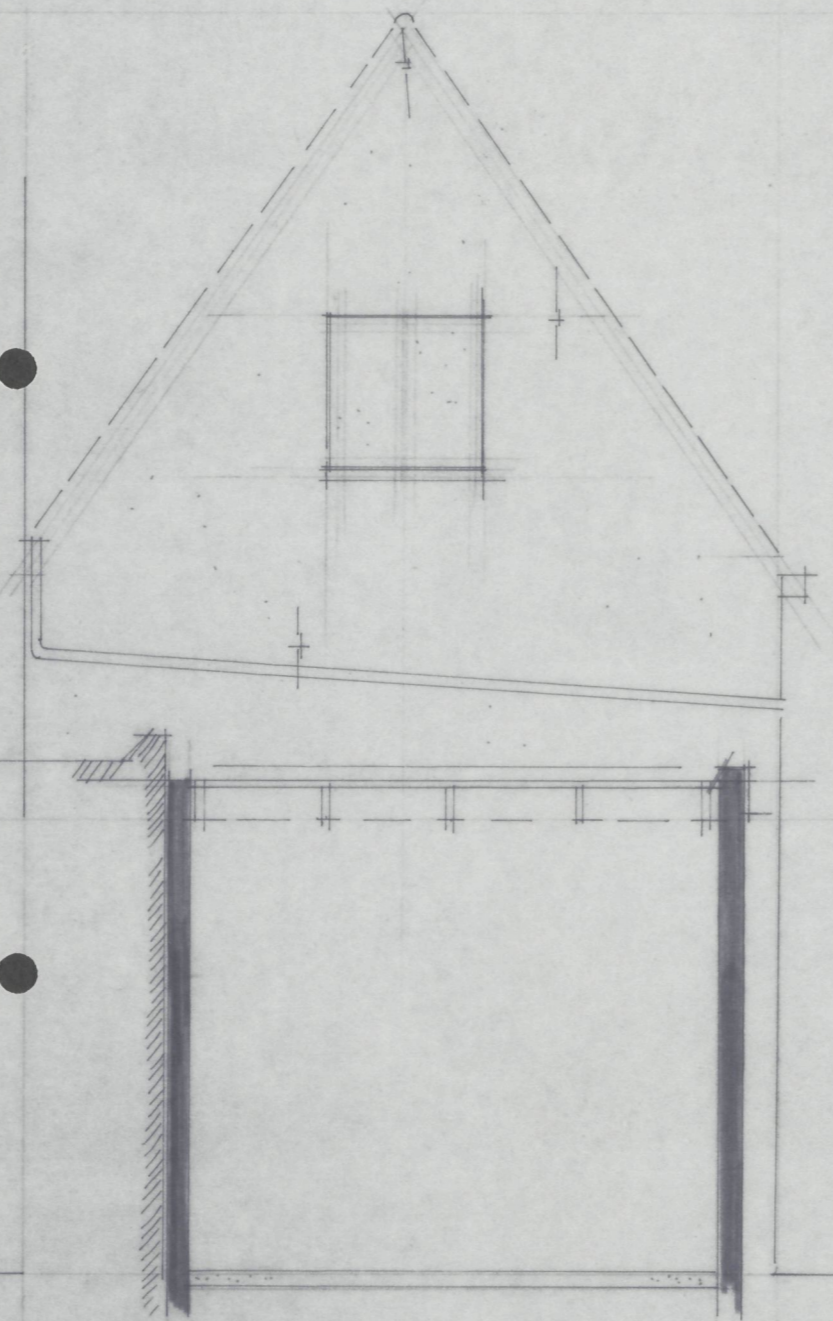


Achtergevel (doorsneede)

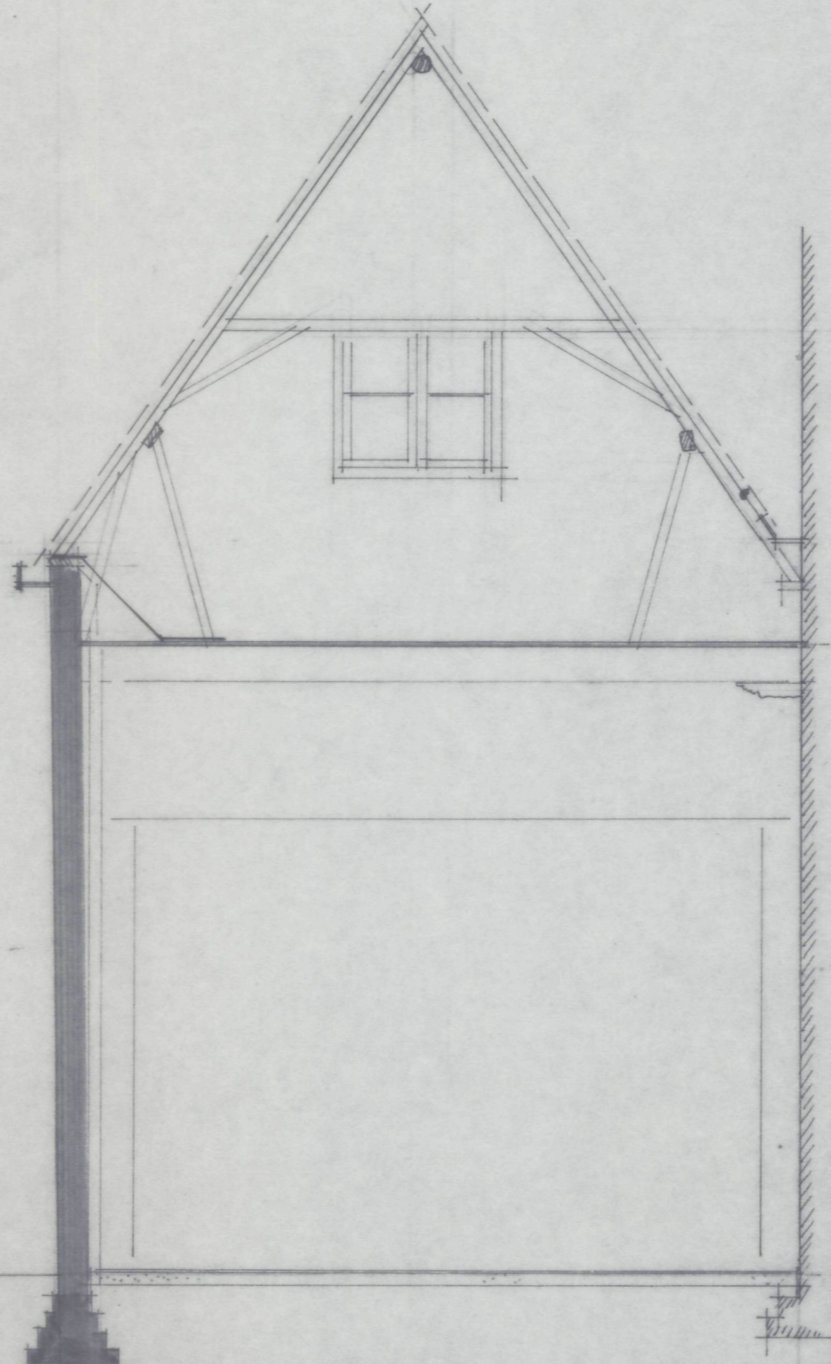


Dwarsdoorsneede

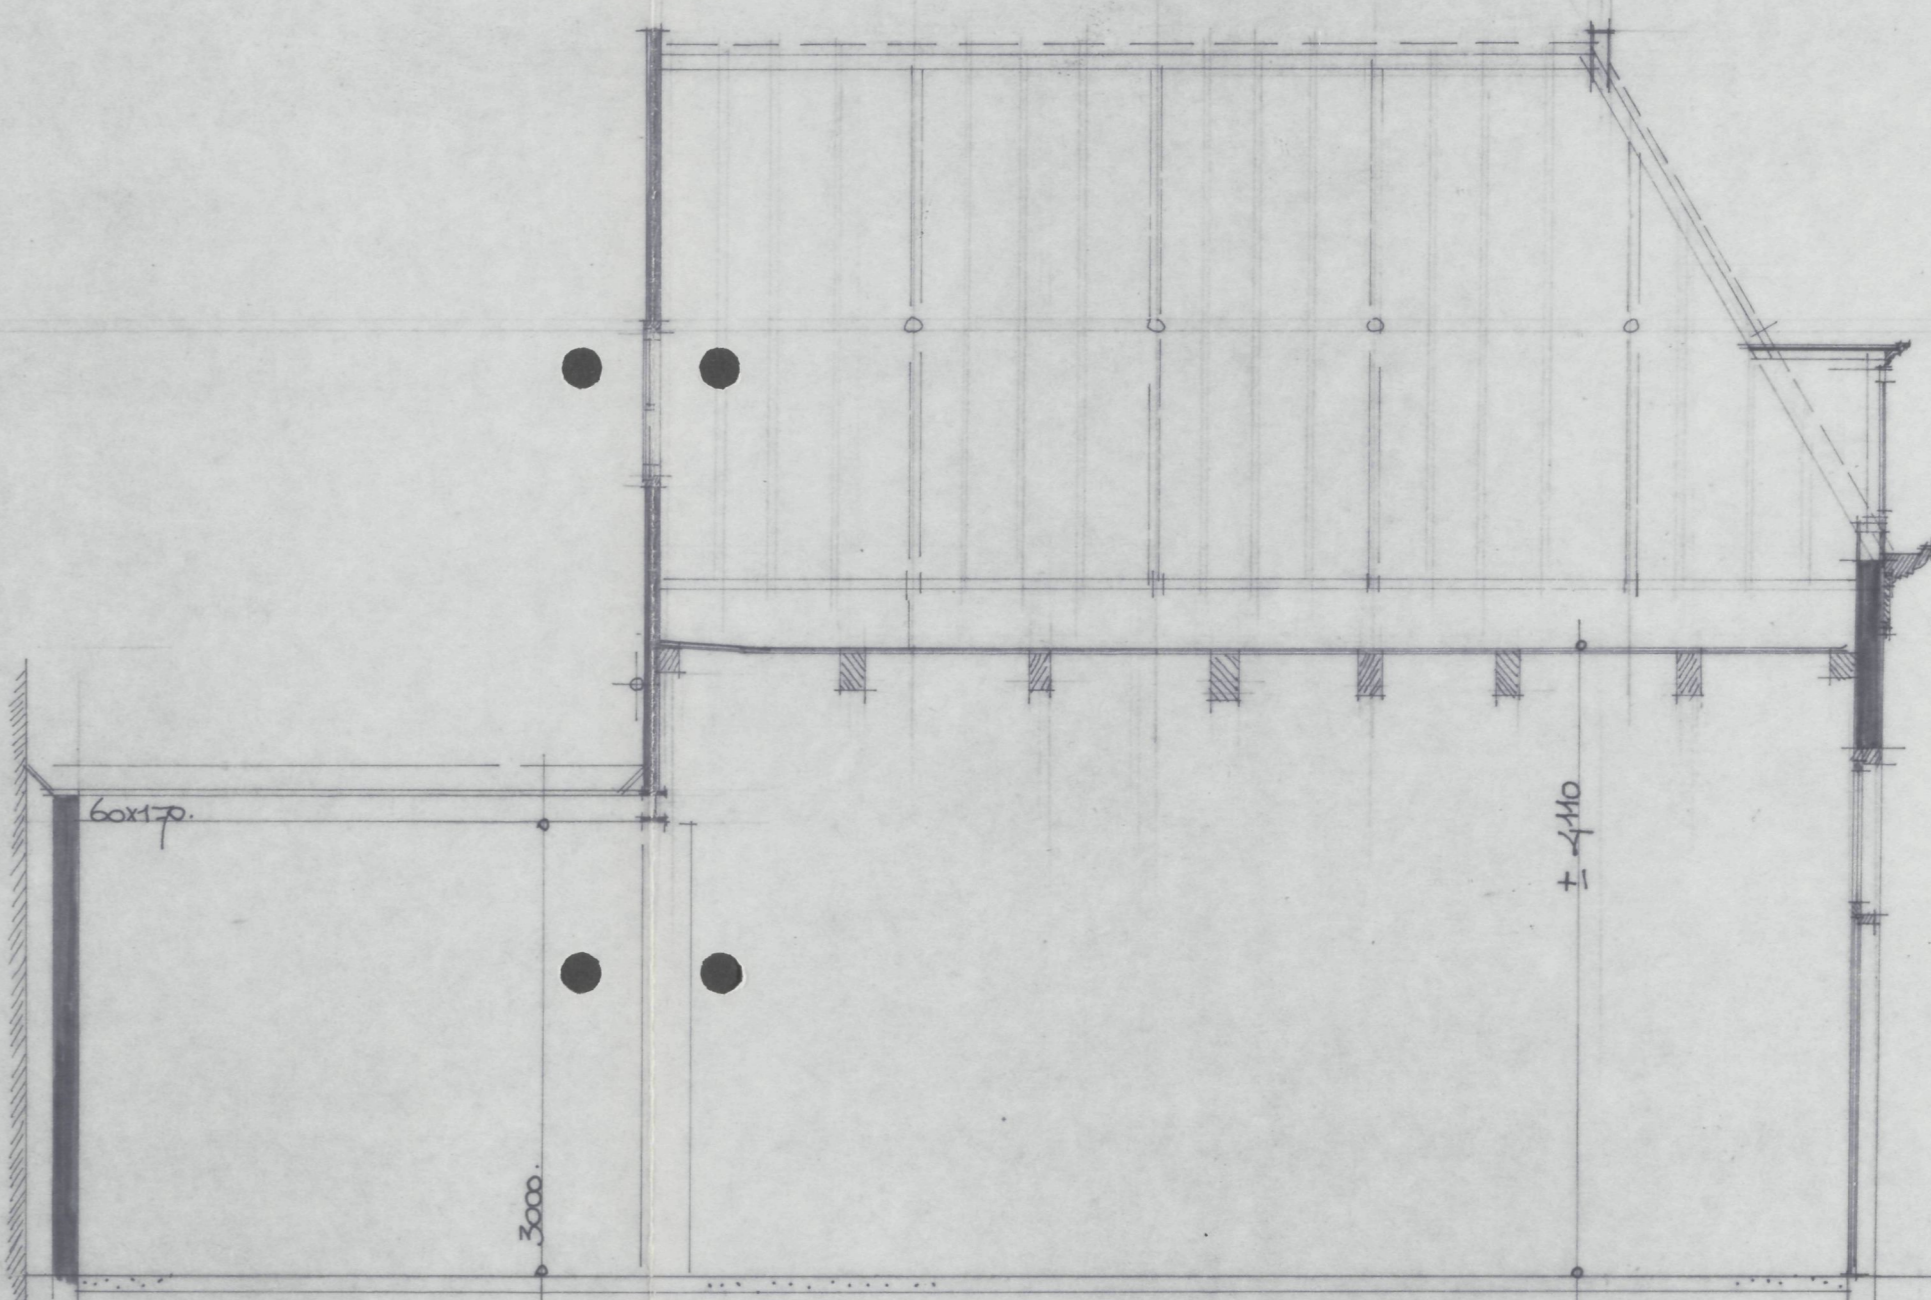


Langsdoorsneede

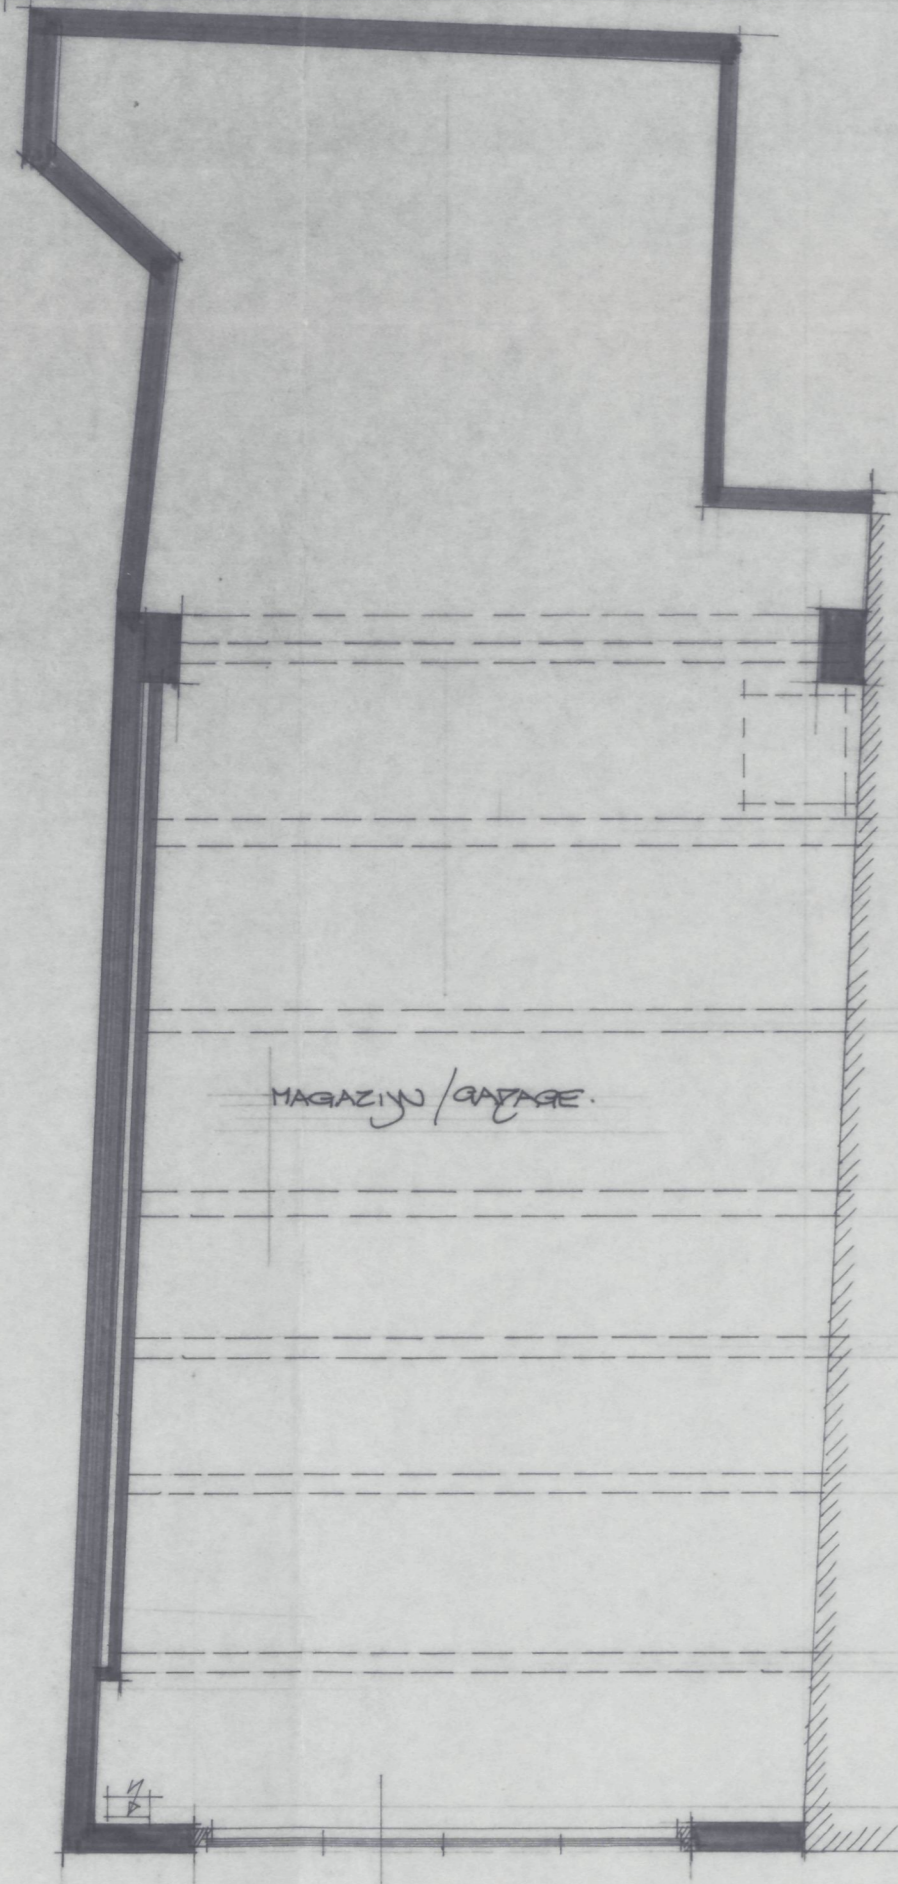

BEGANE GROND

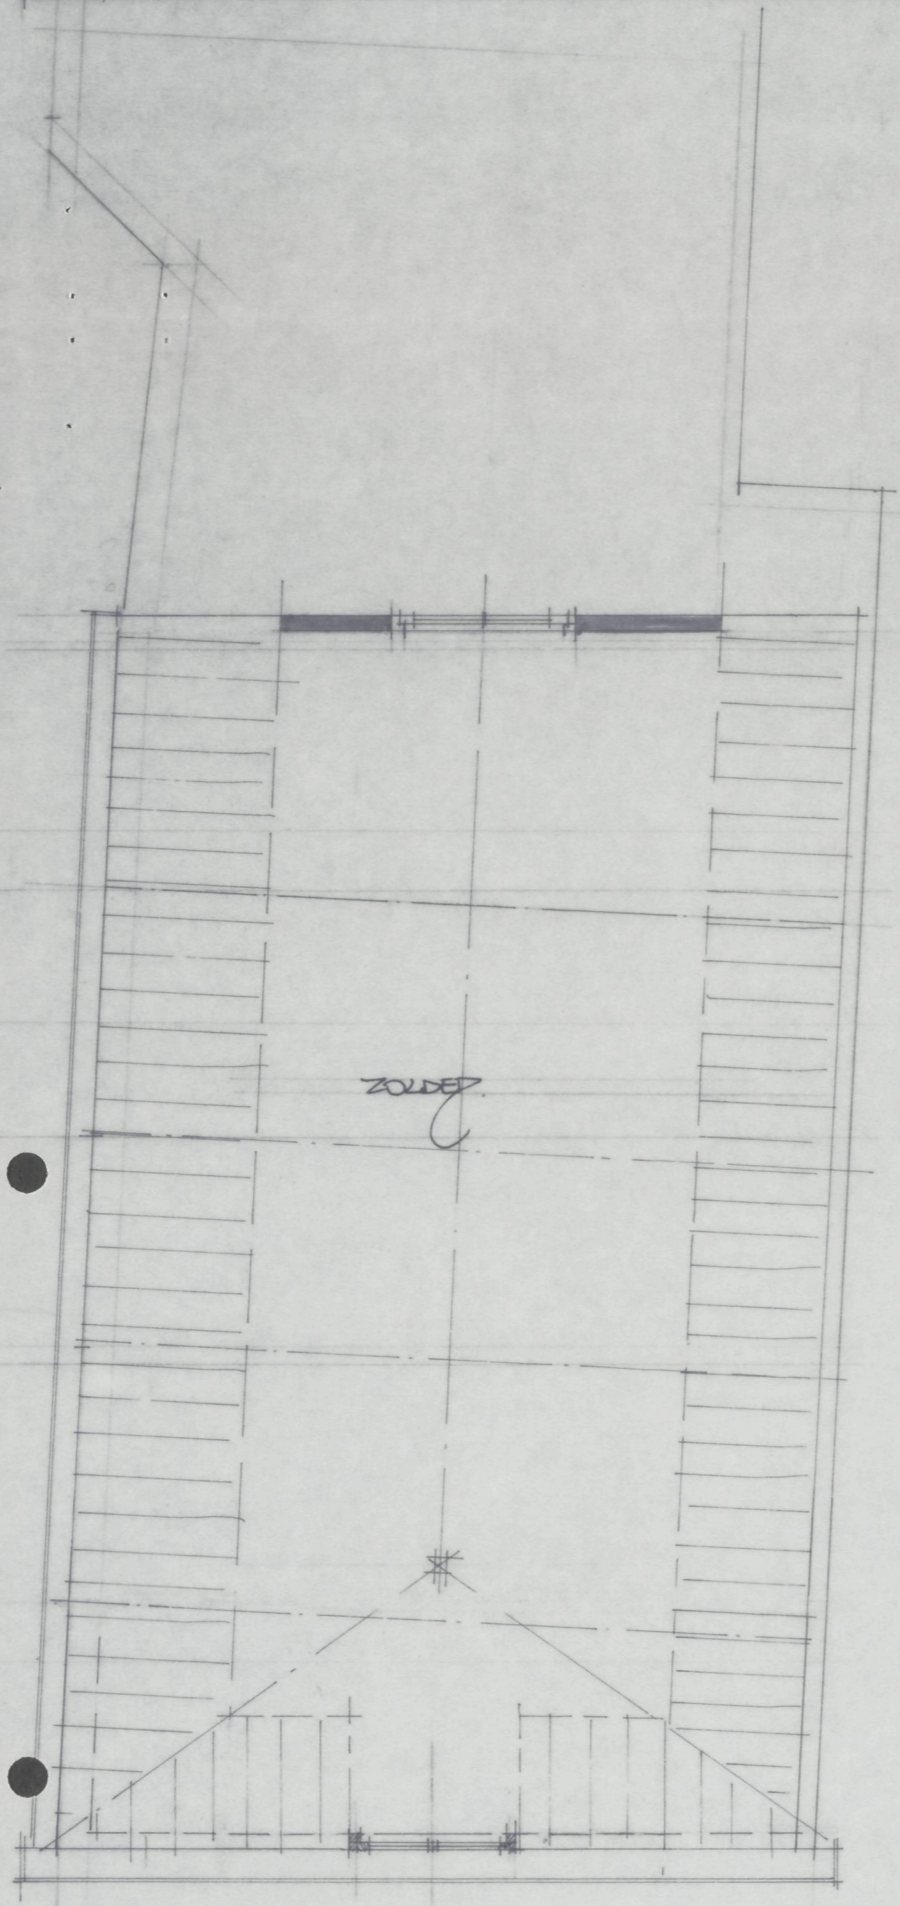

Verdieping (zolder)

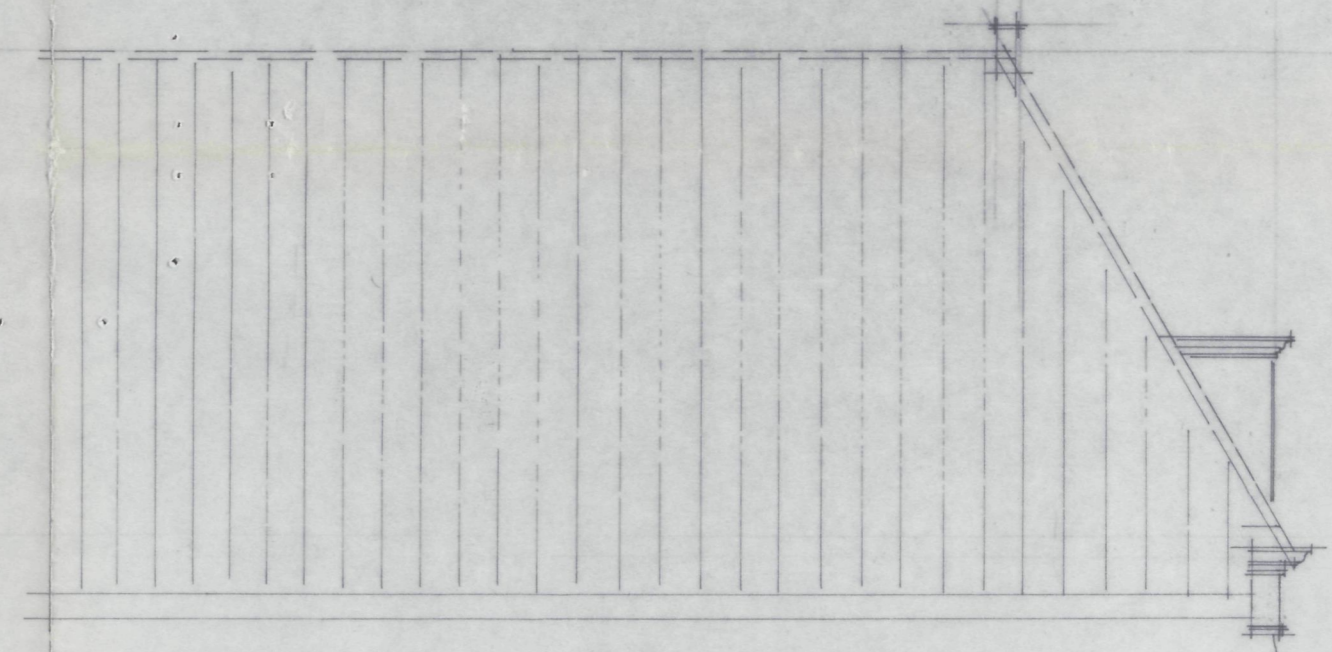

Langsdoorsneede

Behoort bij besluit van de raad/burgemeester en wethouder der gemeente Hoorn dd. 03.03. nr. 465.02 Mij bekend. de gemeente secretaris van Hoorn.

*M. van Hoorn*

19820465

INGEKOMEN  
25 NOV 1982  
BOUW- en WONING-TOEZICHT

plan  
VERBOUW KRUISPAAT 26  
HOORN

schaal 1:50  
datum NOV. '82  
gew. J.A.  
form. 55x85


AB  
architectenburo  
luc trigallez  
huismolen 45  
1625 hz hoorn  
tel. 02290-31811

onderwerp  
BESTAANDE TOESTAND


tek. no.  
82-14-0




VORGEZIEK

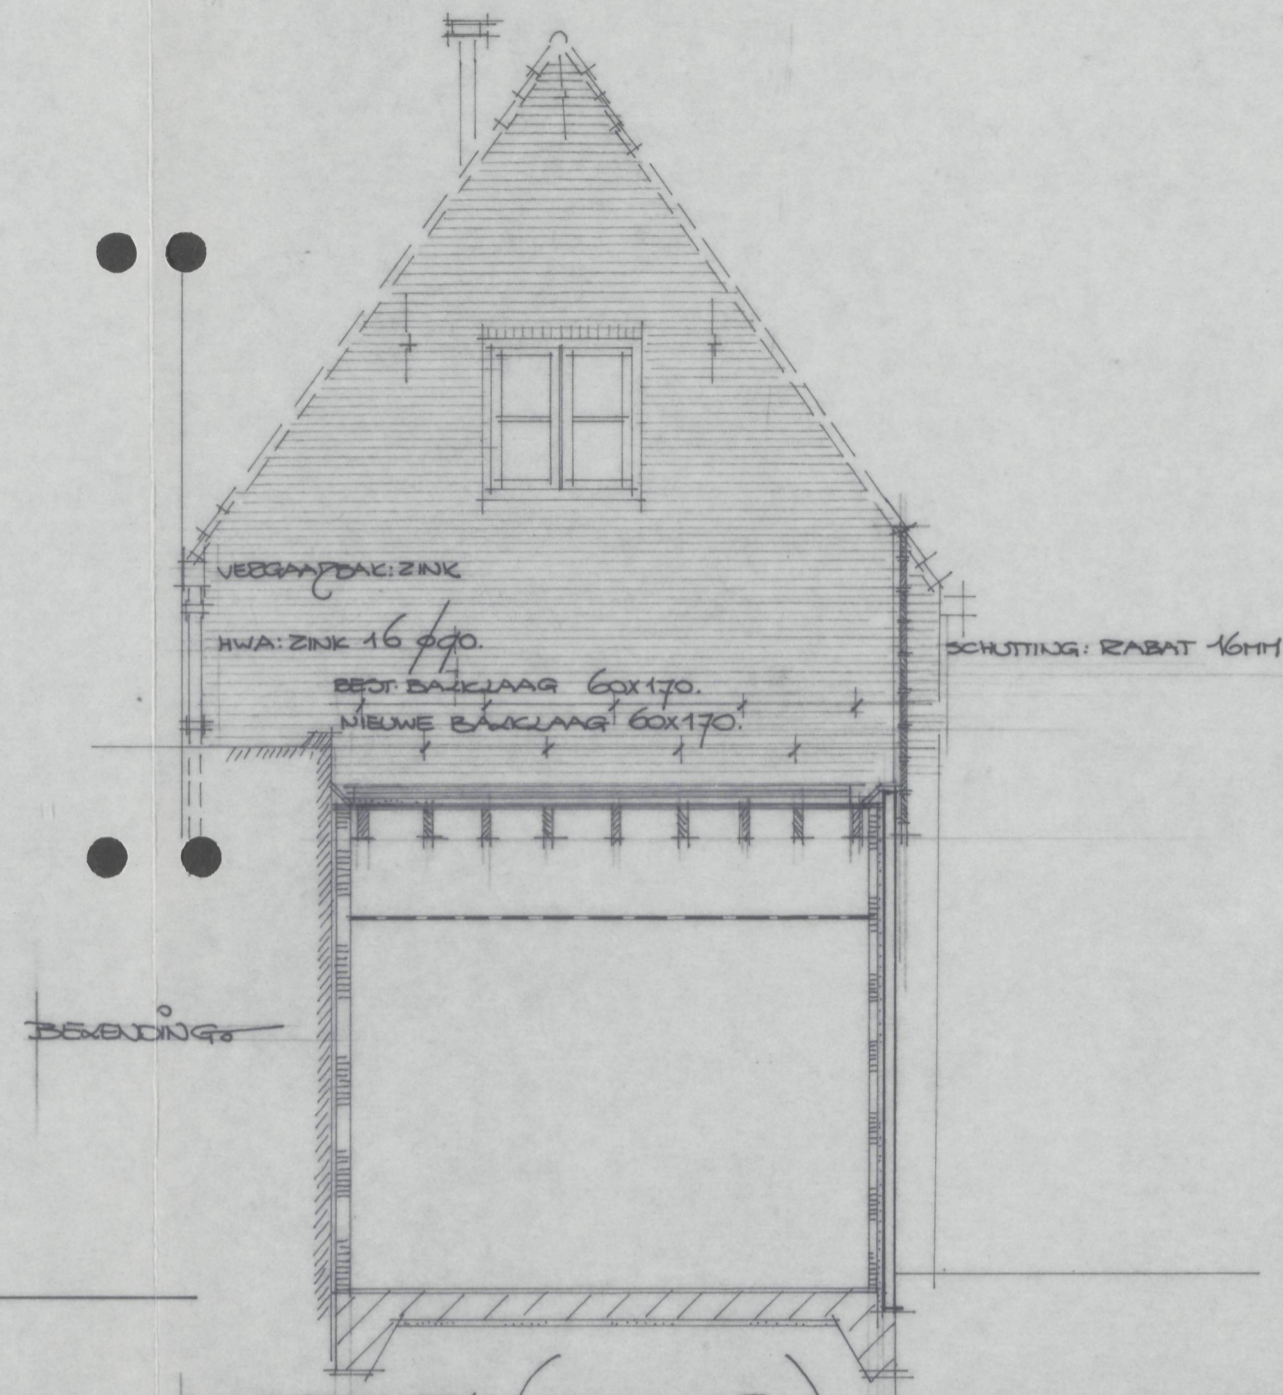


ACHTERZIEK (DOORZIEK)

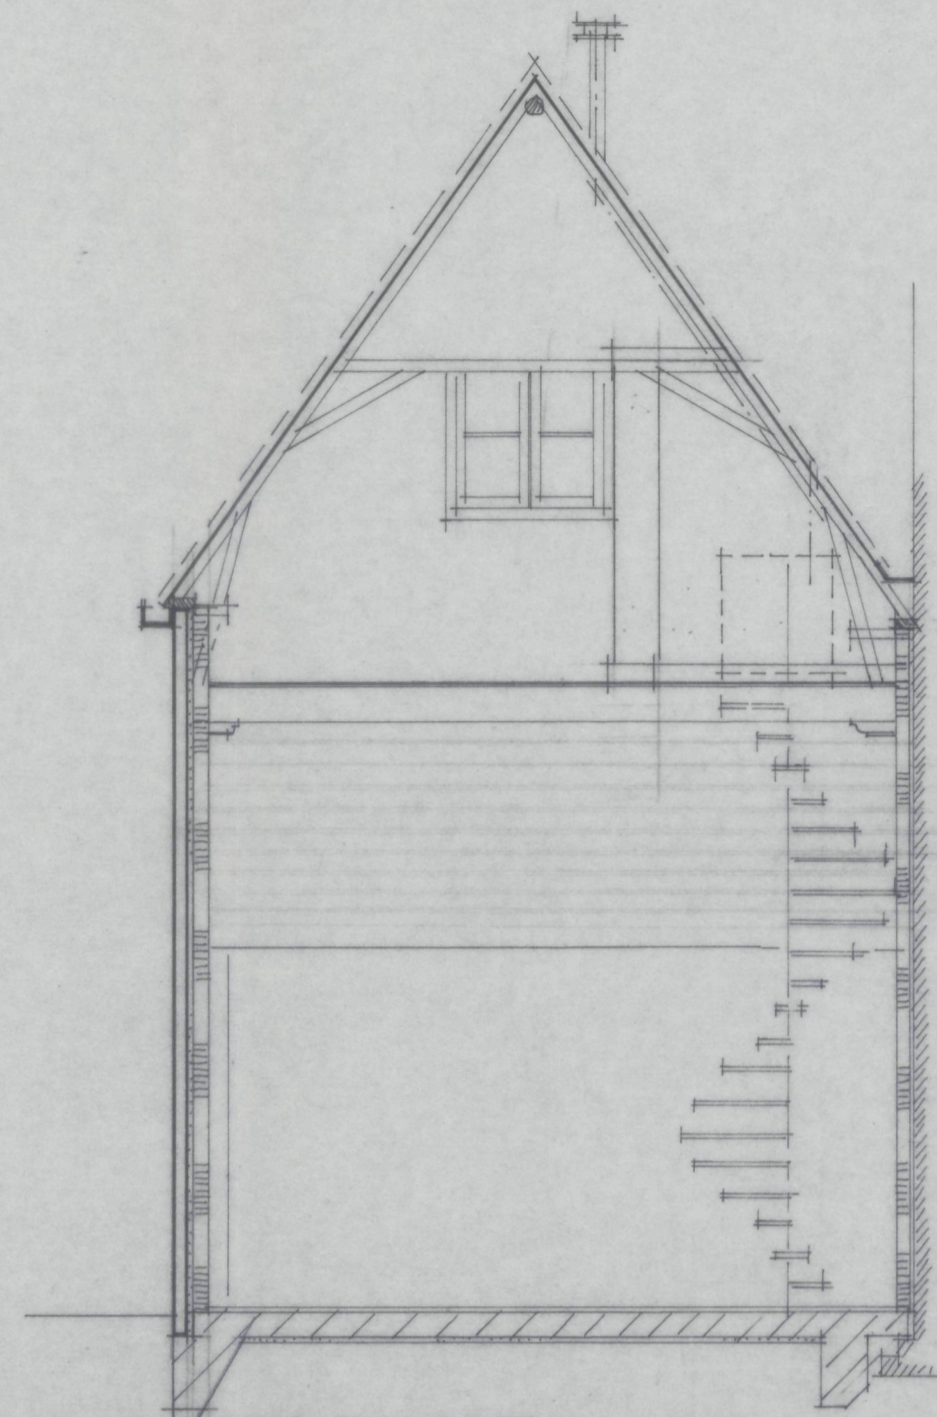


DWARSDOORSNIJDE

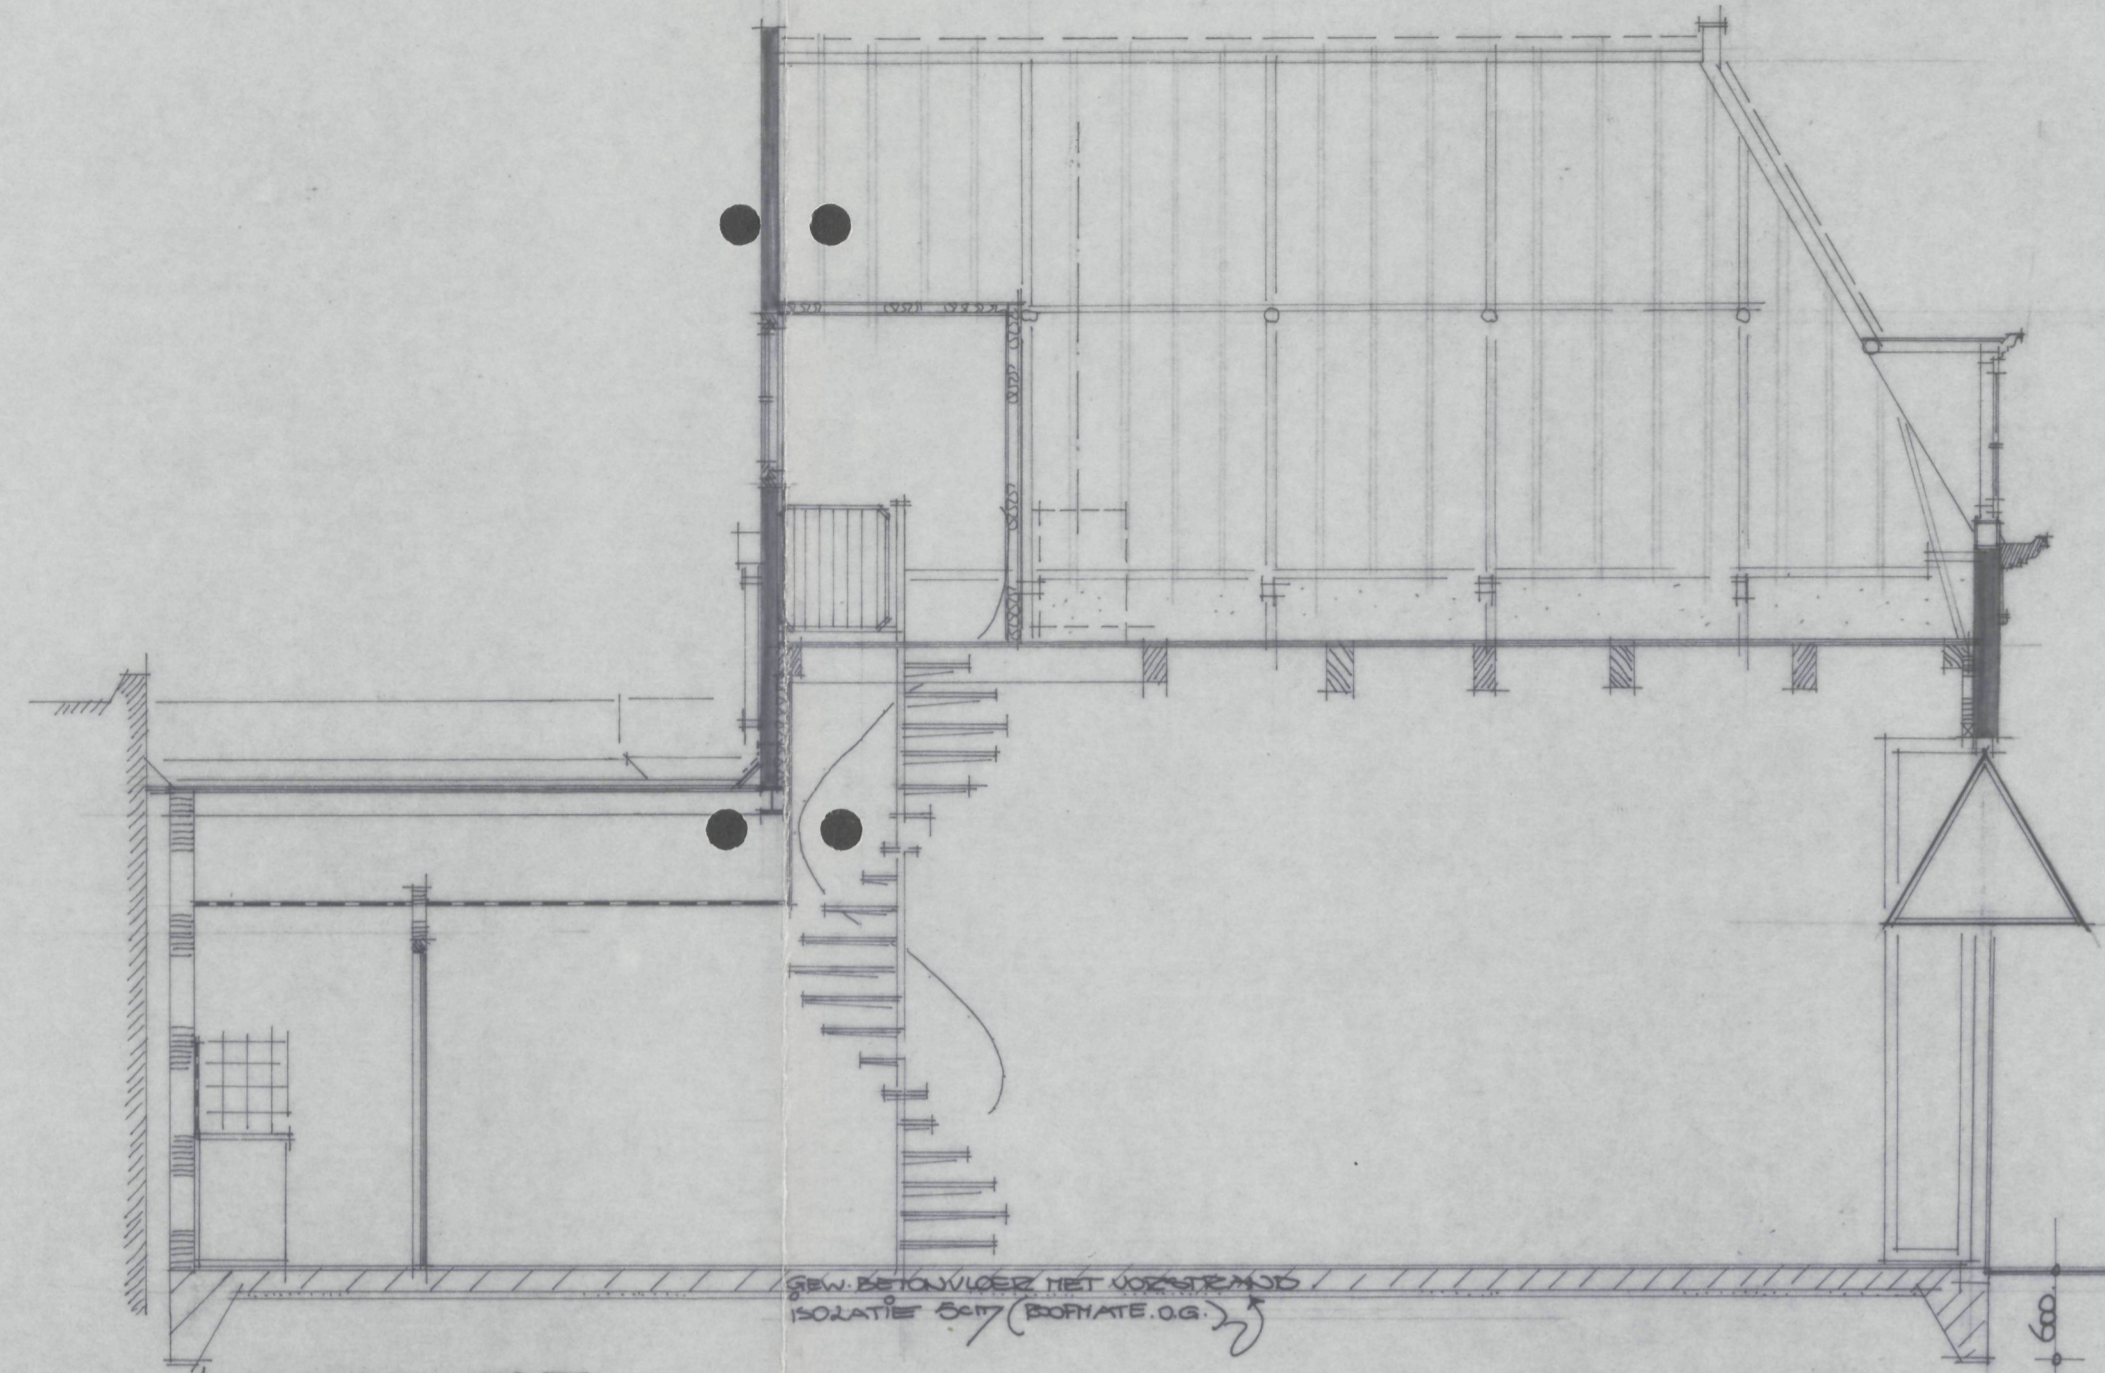


LANGSDOORSNIJDE

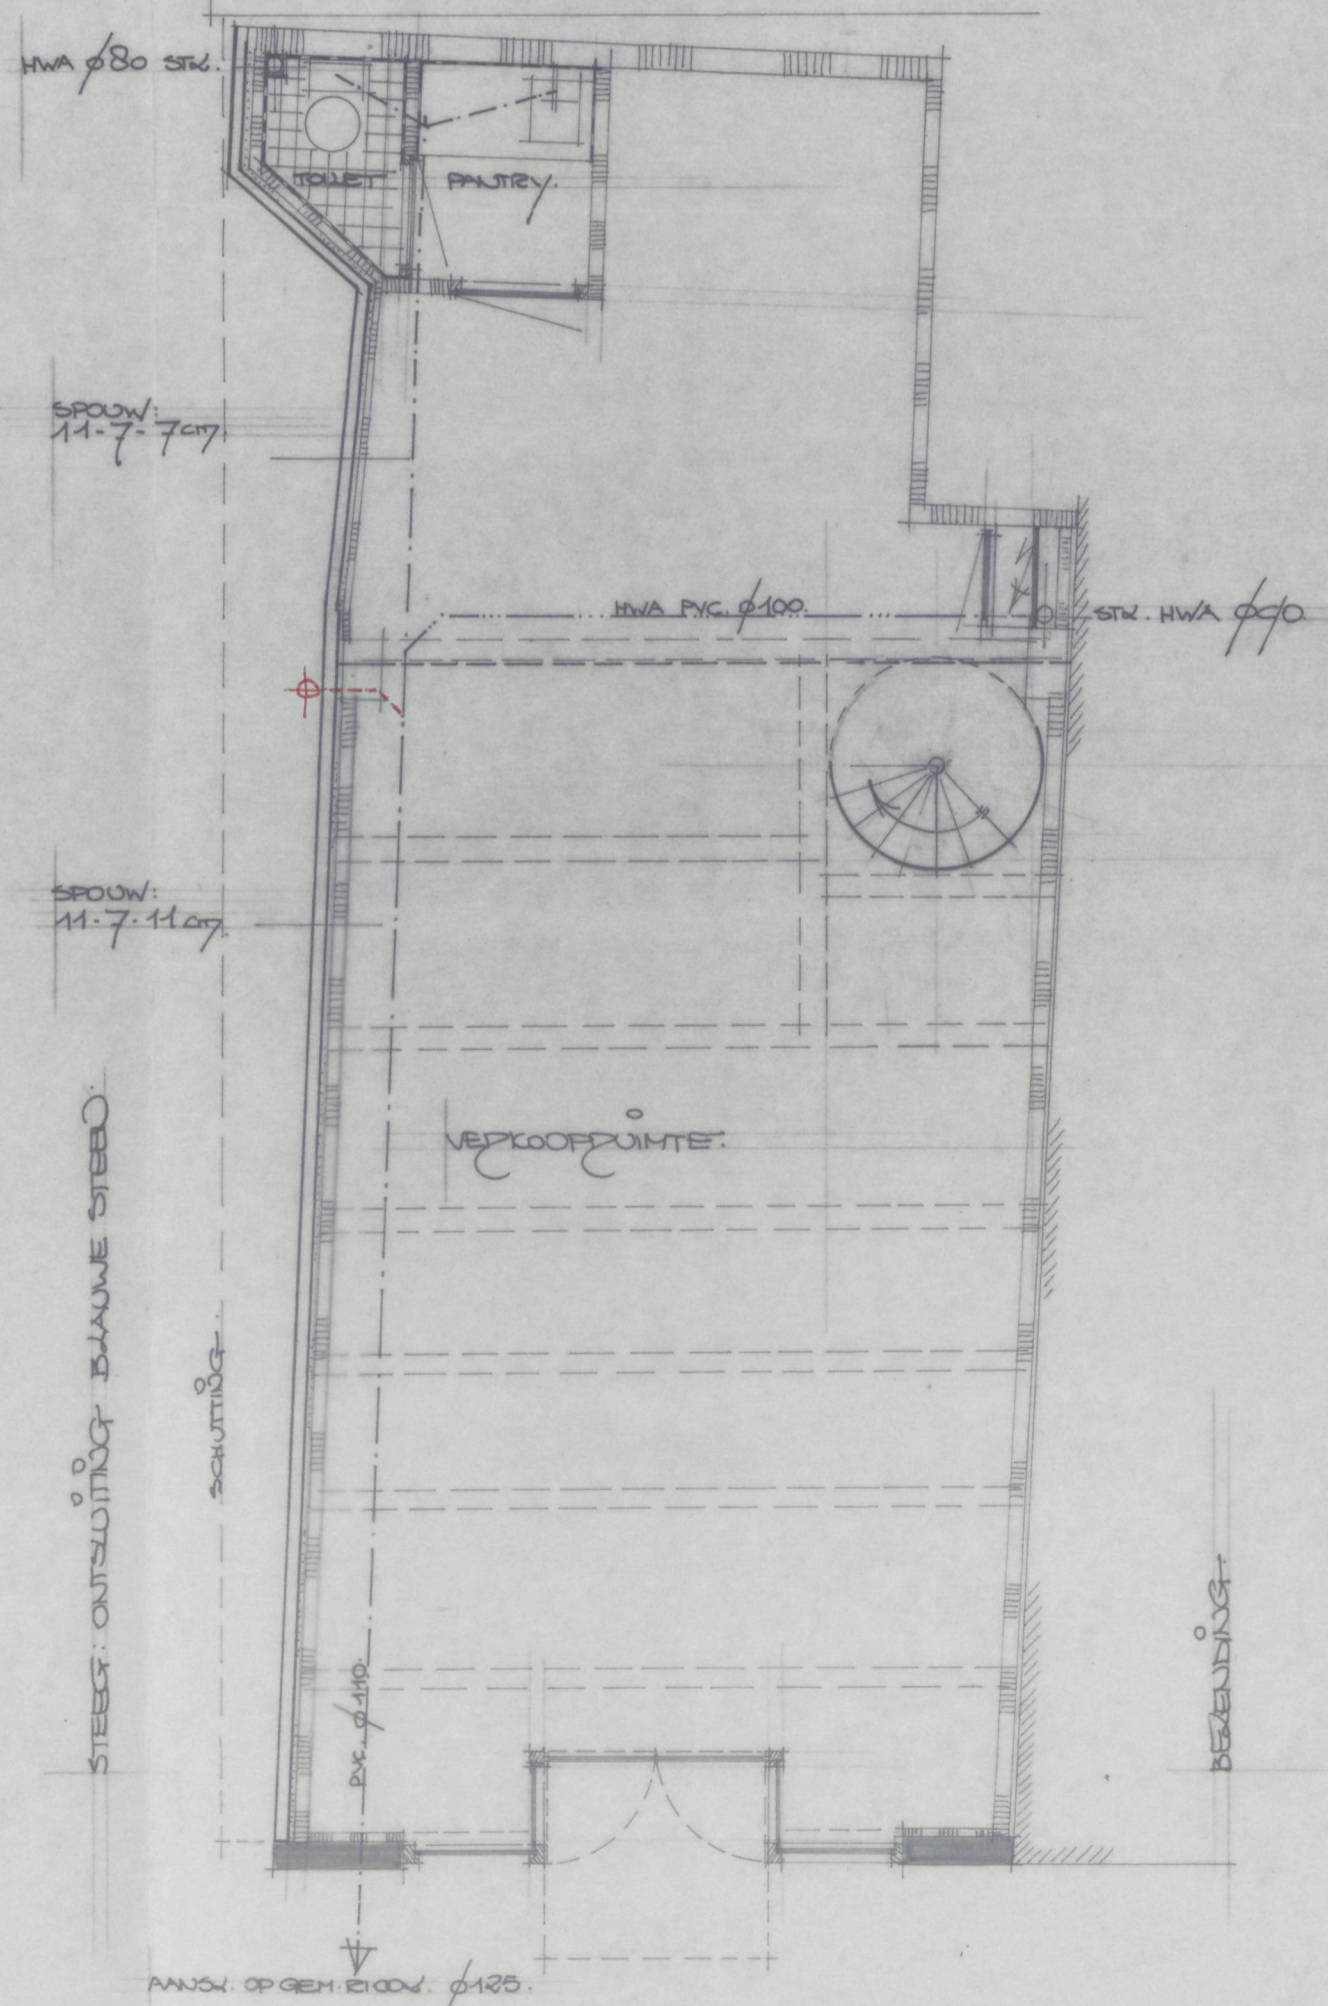

BEGANE GROND

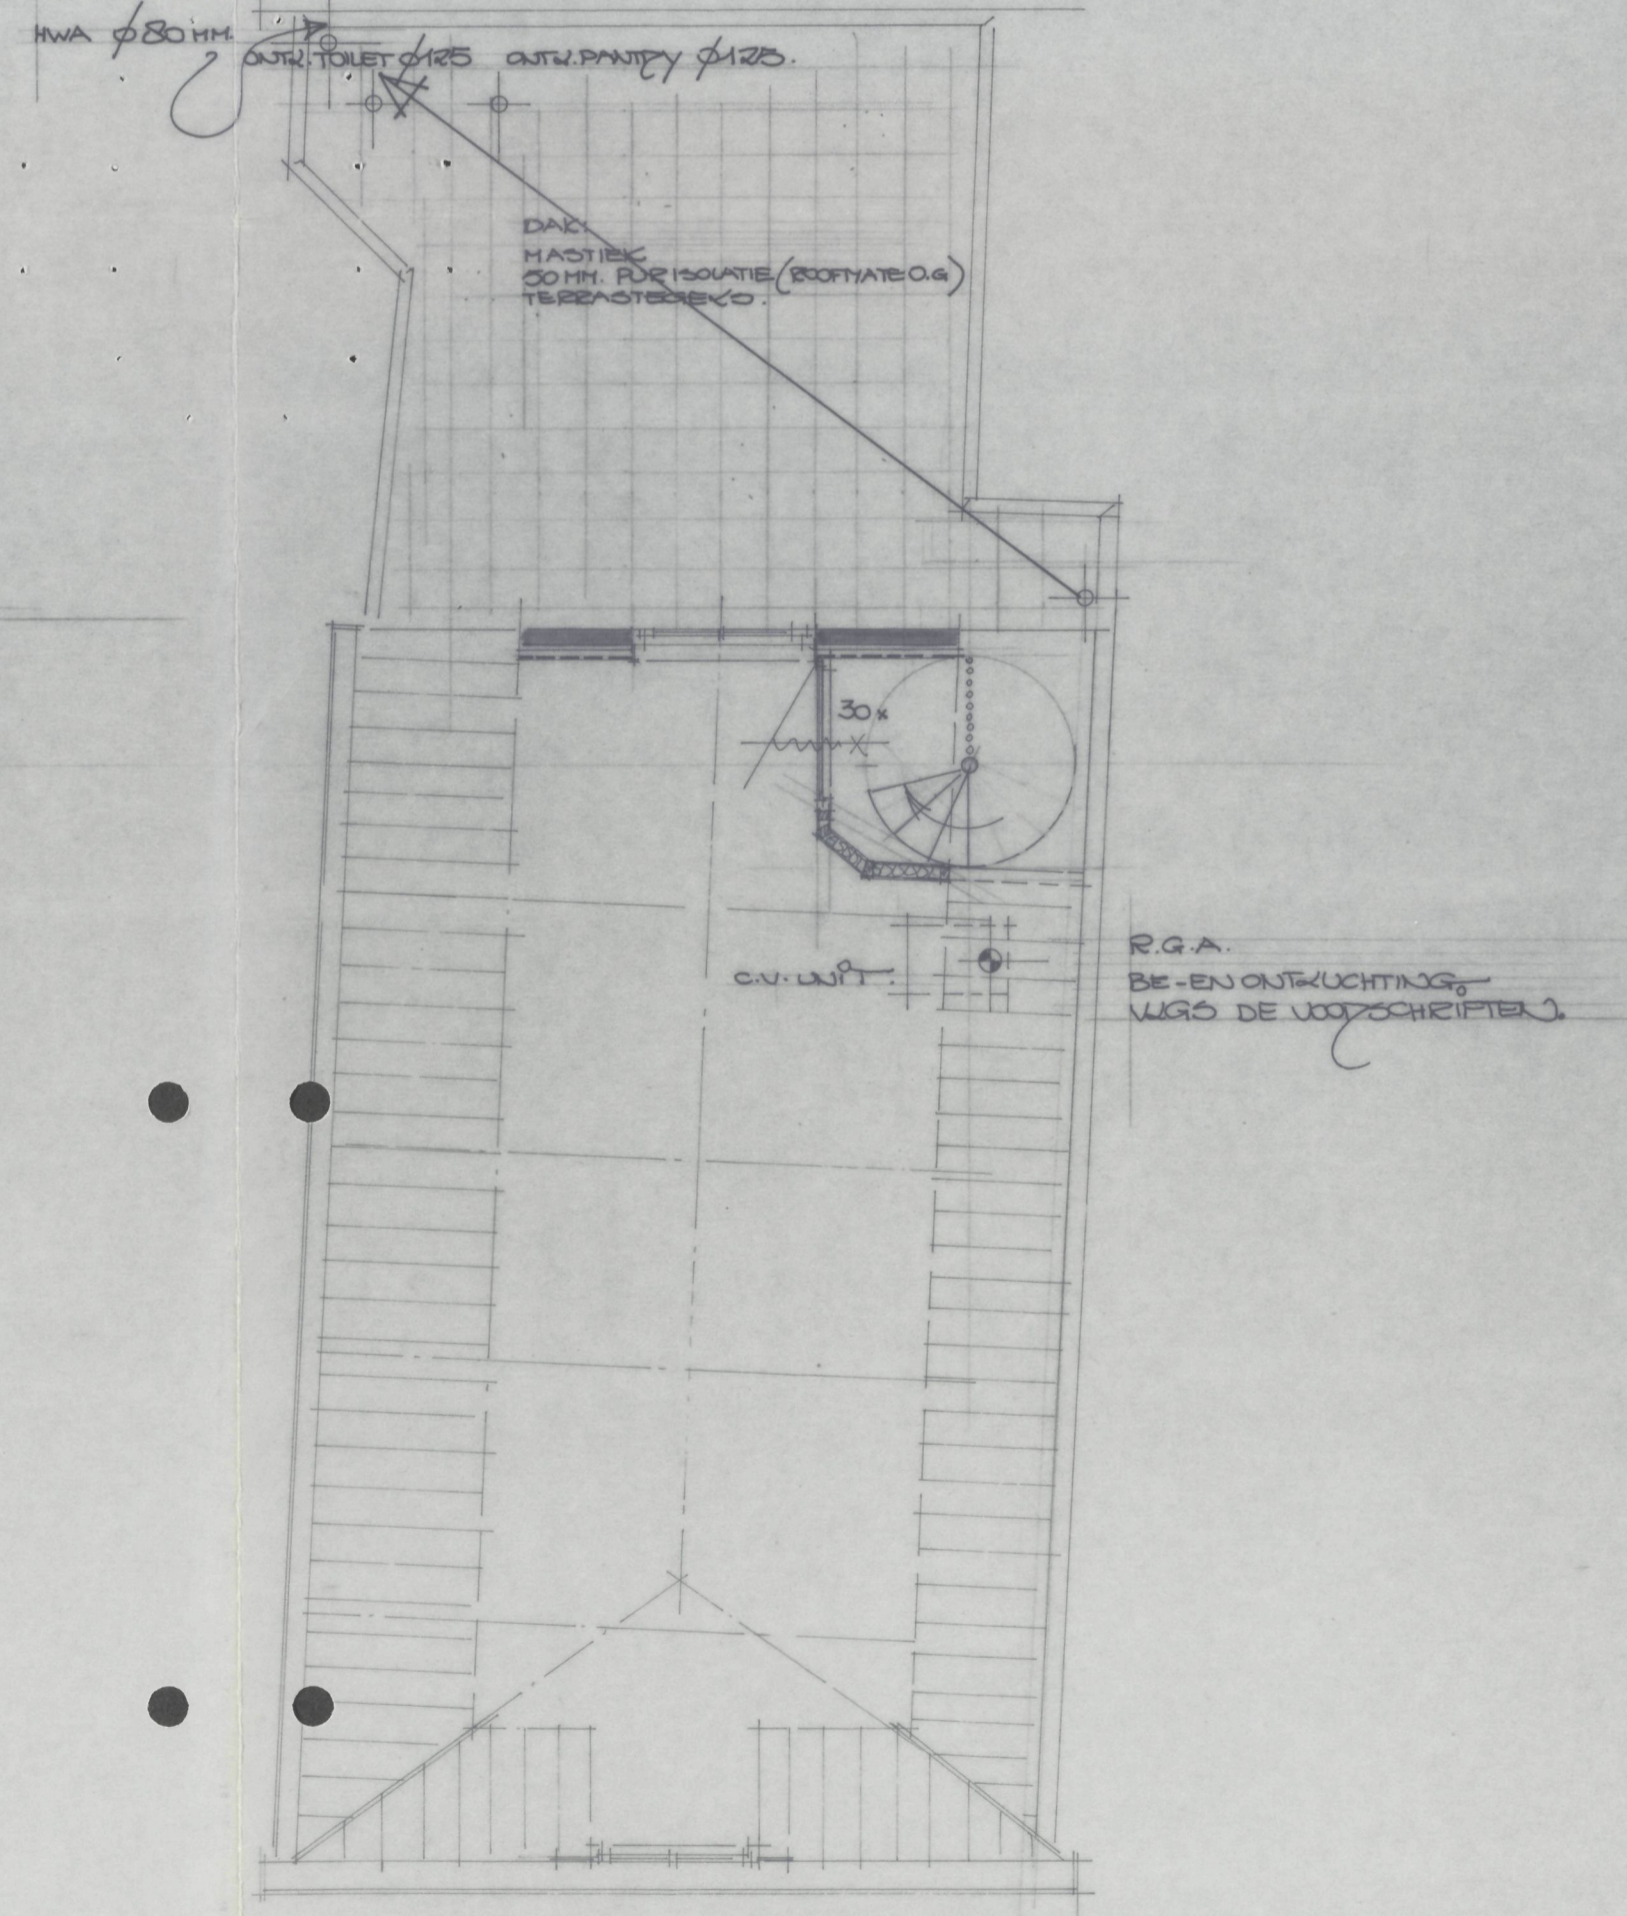

1e verdieping (zolder)

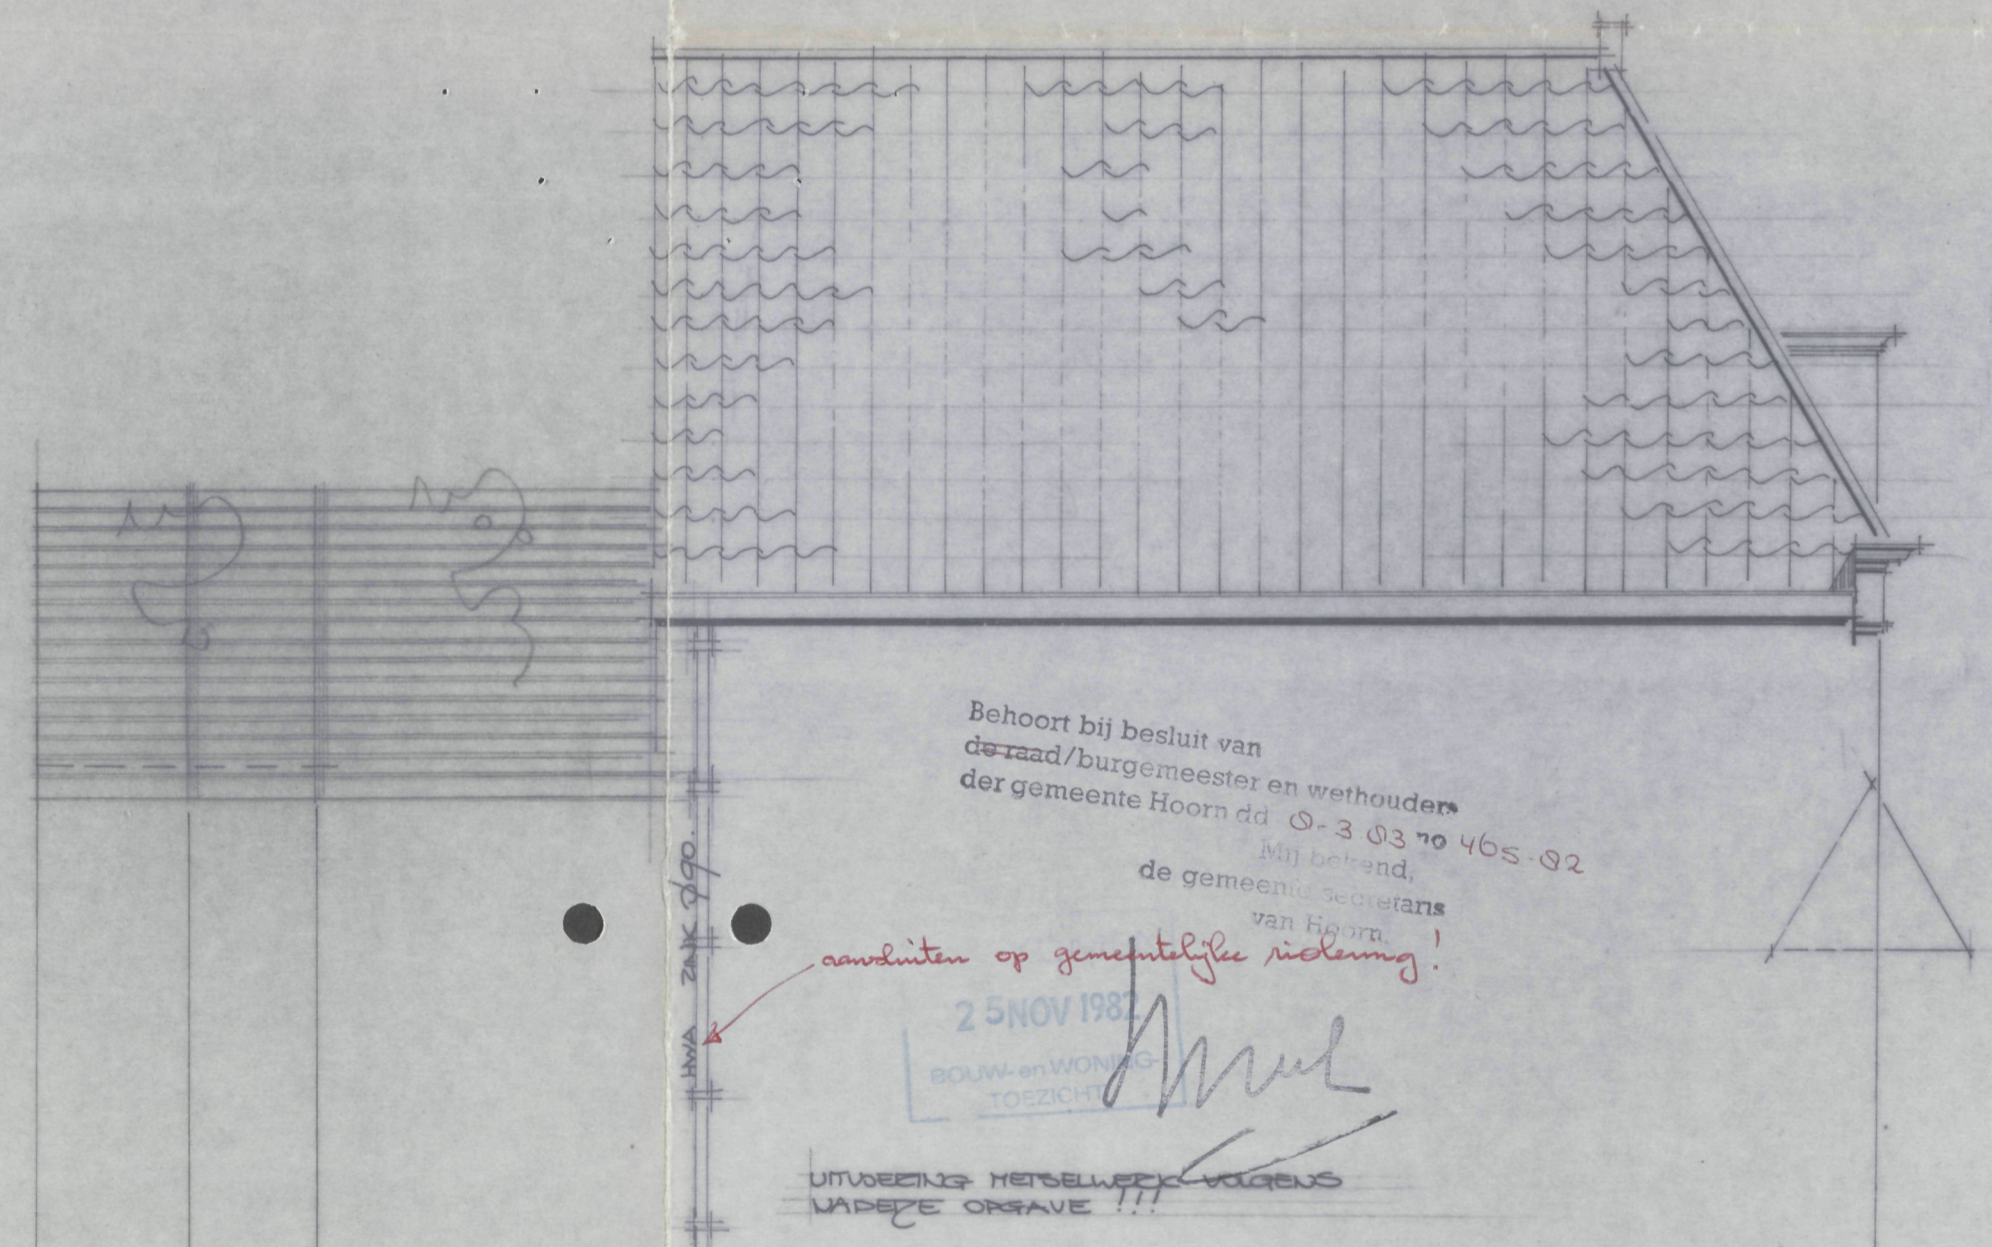

LIJNEN ZIE ZIEK

19820465

Bouw- en Woningtoezicht  
HOORN  
2 DEC 1982  
GEZIEN

- BEST. HEIDELBERG KALKZANDSTEEN (11 OF 7 cm.)
- BUITENREK NIEUW HARDGRONW.
- HWA
- R.G.A.
- ROOKGAFVOER
- OUT.
- ONTUCHTING

TEKIJNING (EN) BIJ BEBEDIJNING (EN) VAN GEW. BETONVOER VLAGS NABEJE GEBRUIKS KONSTRUKTIE

plan  
VERBODEN KRUISSTRAAT 26  
HOORN

schaal 1:50  
datum NOV. 82  
gew.  
get. An  
form. 05x80.

onderwerp  
NIEUWE TOESTAND

tek. no.  
82-14-6

