



portiek

aanzicht

INGEKOMEN
10 MRT 1983
BOUW- en WONING-
TOEZICHT

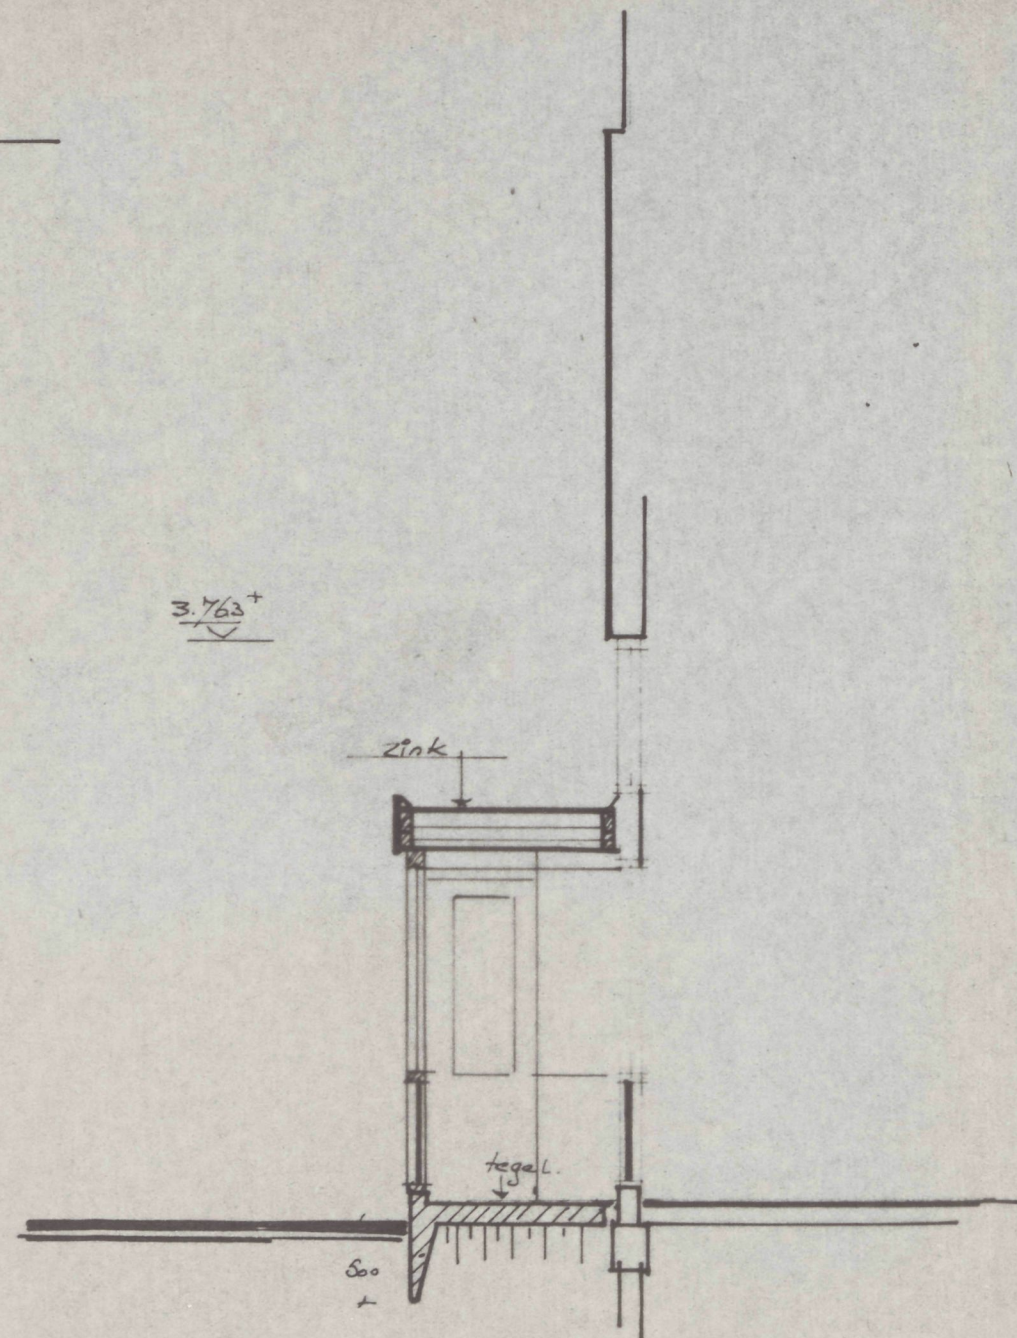

drsn.

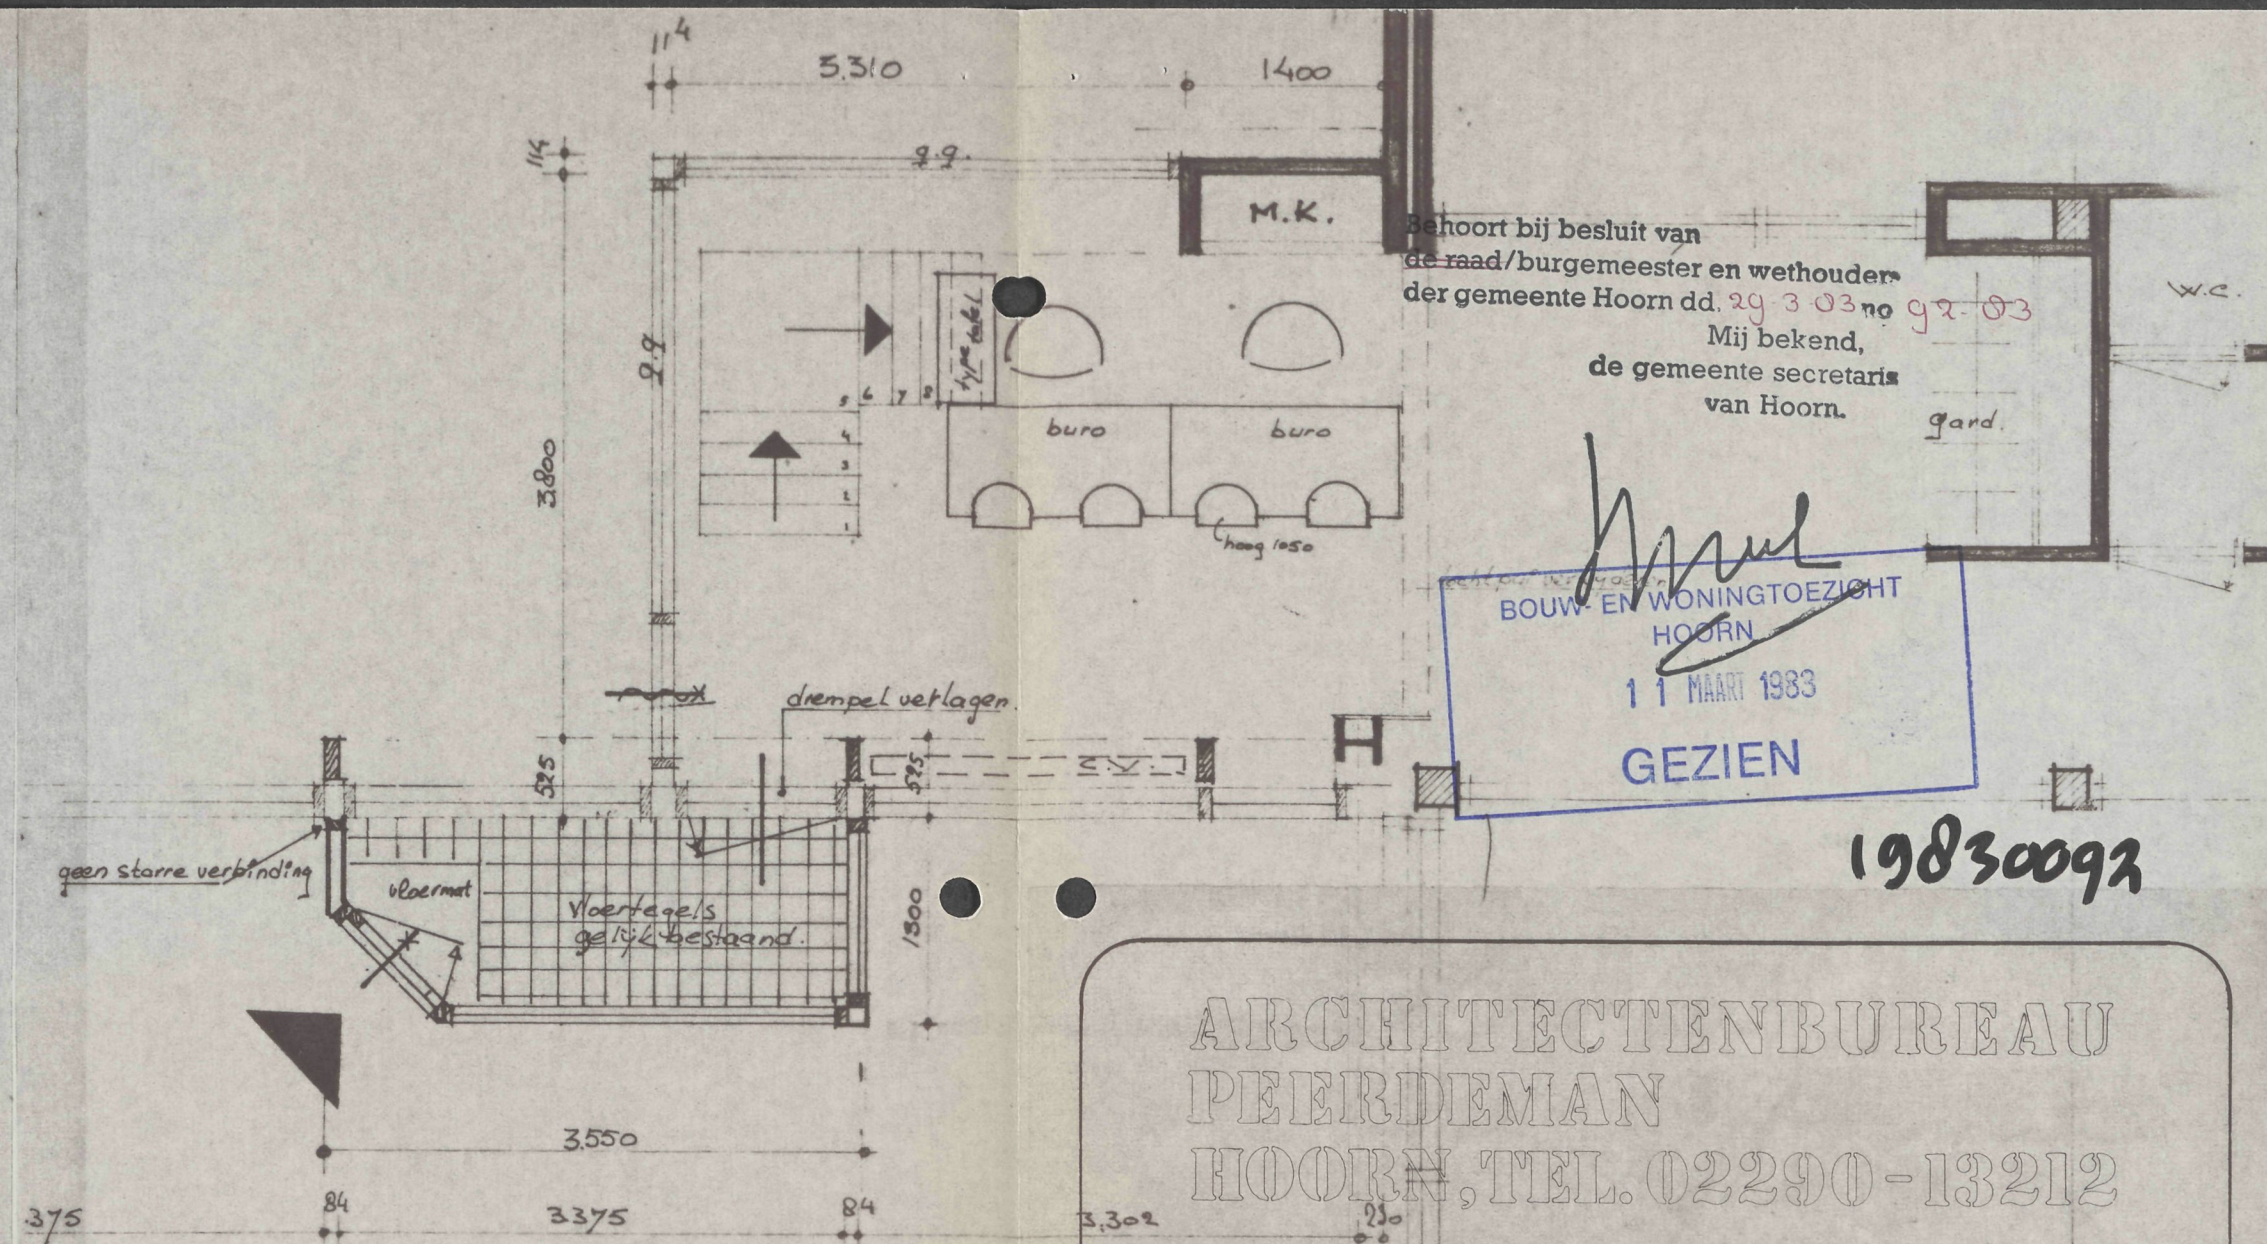

plattegrond.

Behoort bij besluit van
de raad/burgemeester en wethouders
der gemeente Hoorn dd. 29-3-83 no 92-03
Mij bekend,
de gemeente secretaris
van Hoorn.

BOUW- en WONINGTOEZICHT
HOORN
11 MAART 1983
GEZIEN


19830092

ARCHITECTENBUREAU
PEERDEMAN
HOORN, TEL. 02290-13212

TOCHTPORTAAL VOOR DE ENKHUIZER HOUTHANDEL

GET. SCH. GEW. BLAD
7 mrt. 83 1850

Behoort bij besluit van
de raad/burgemeester en wethouders
der gemeente Hoorn dd. 29-3-03 no 92-03
Mij bekend,
de gemeente secretaris
van Hoorn.

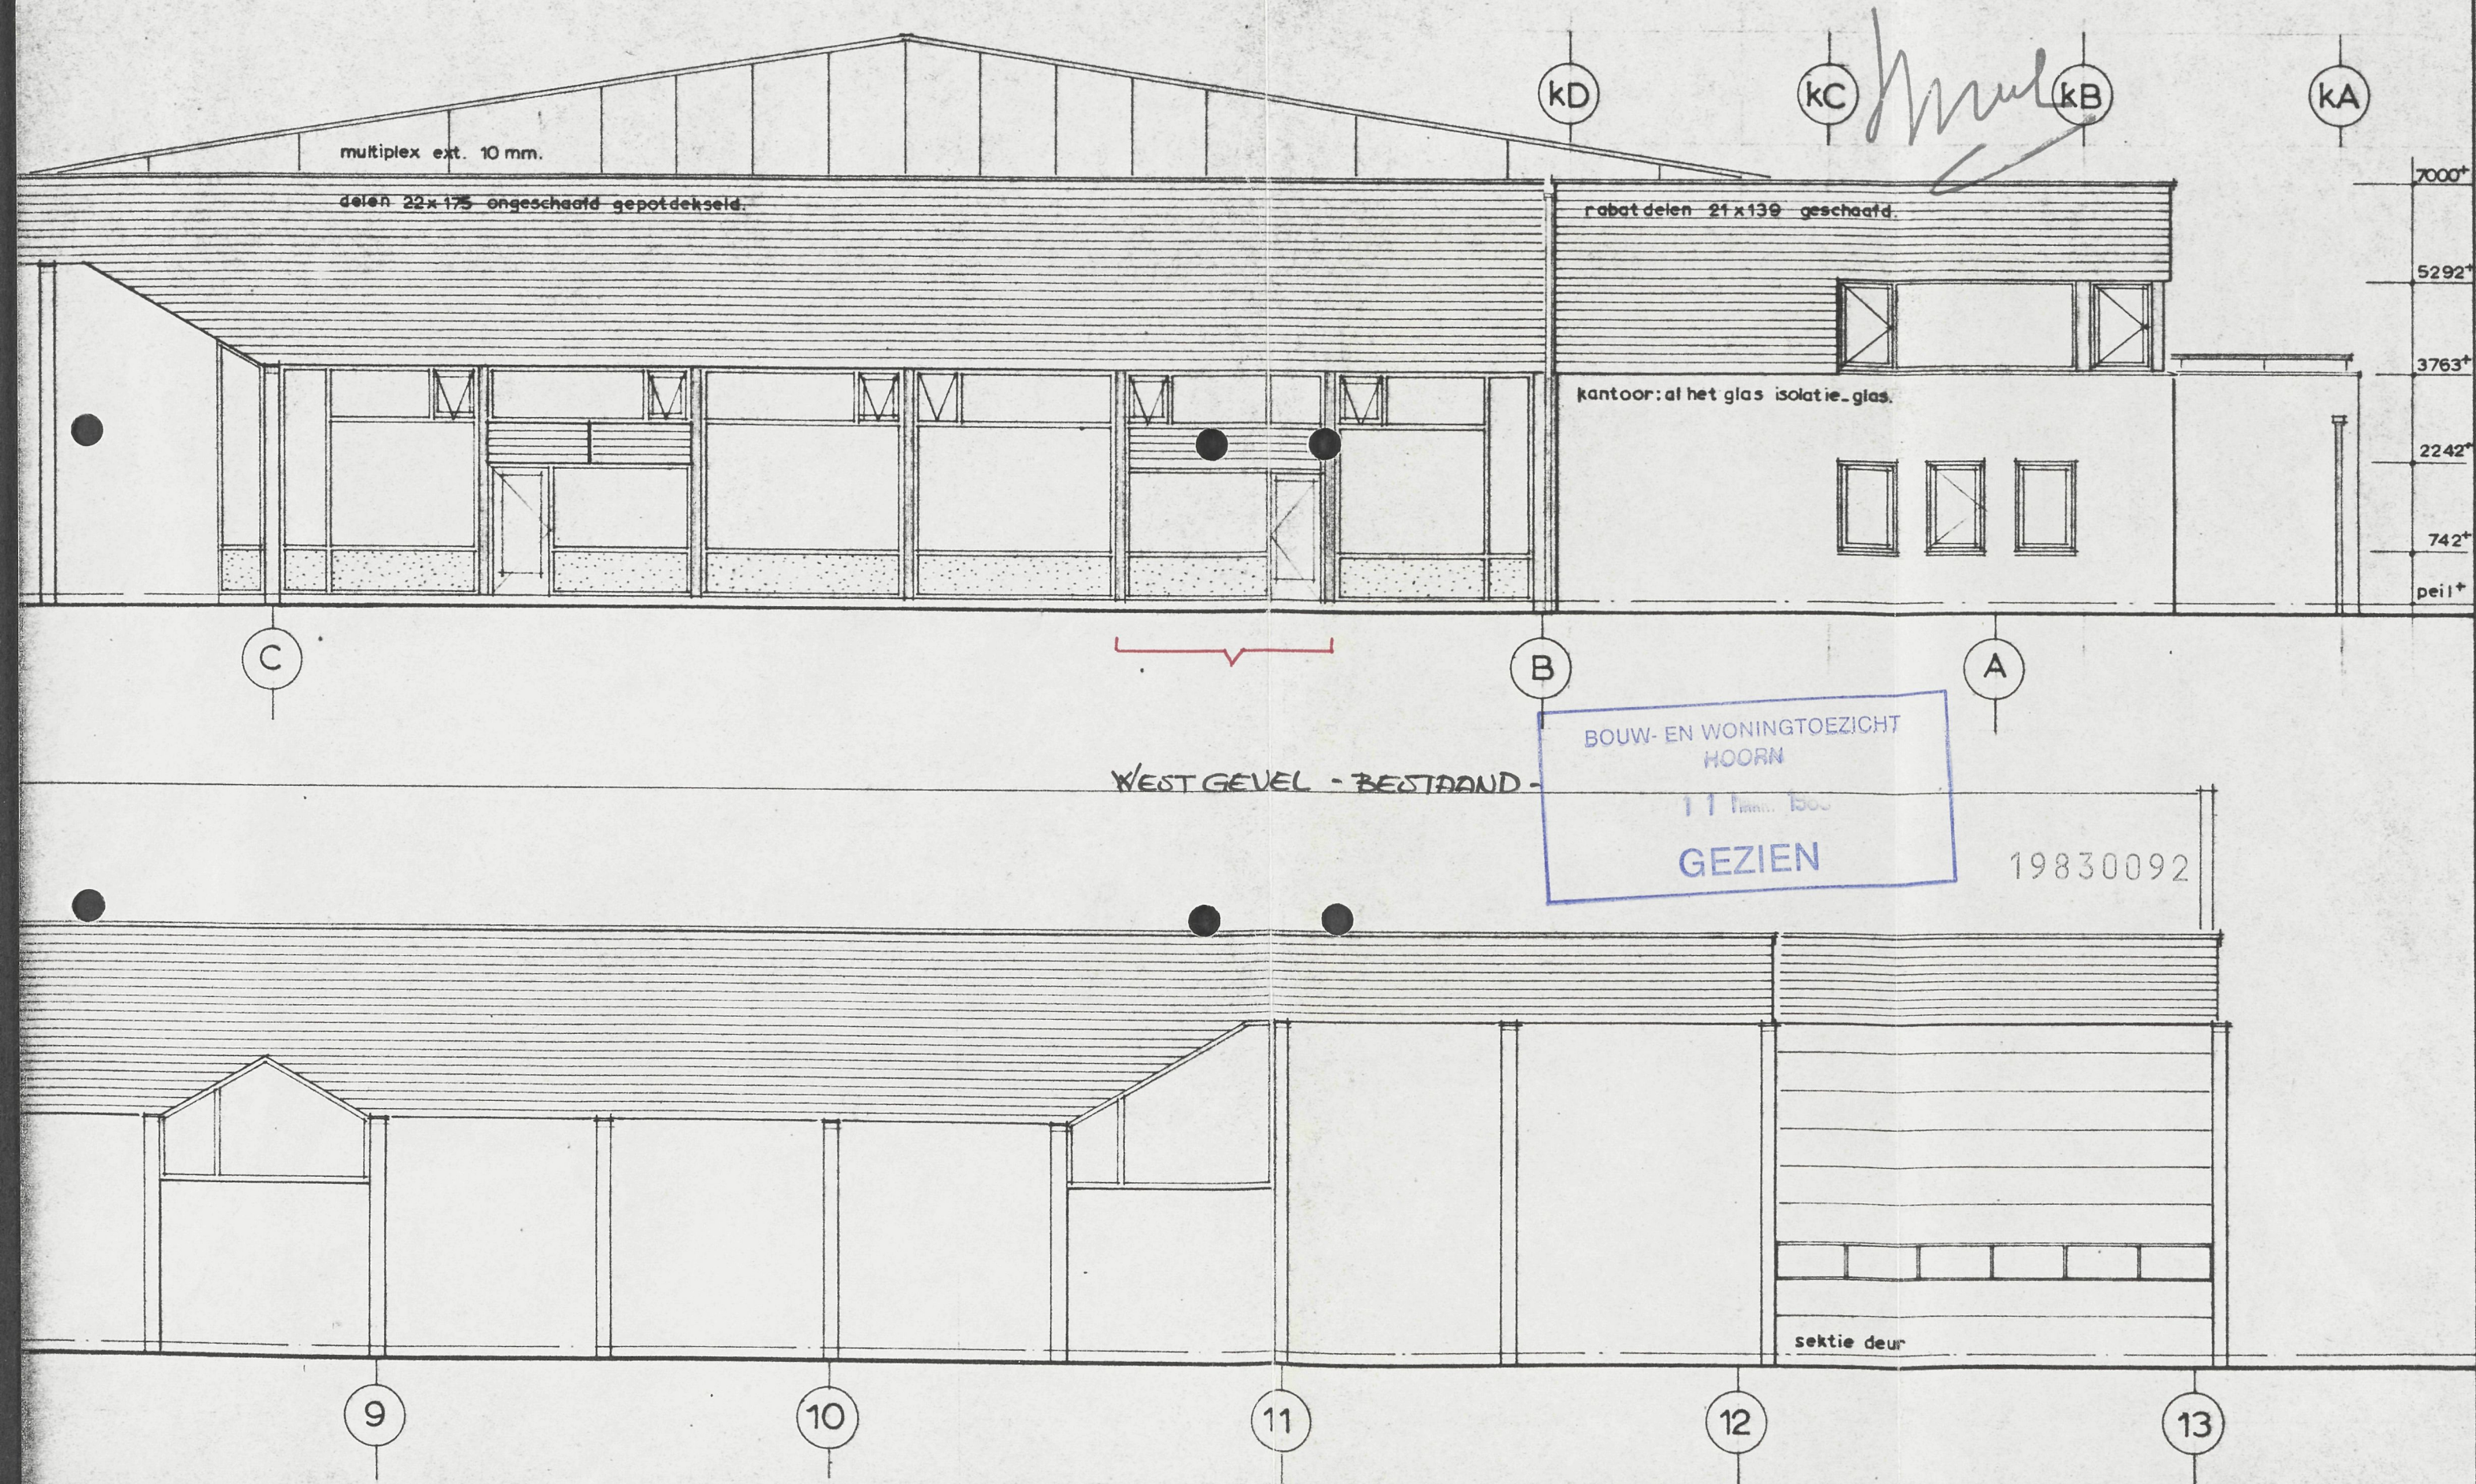

WEST GEVEL - BESTAAND -

BOUW- EN WONINGTOEZICHT
HOORN
11 mm. 150
GEZIEN

19830092