


voorgevel      bestaand



rechterzijgevel

linker zijgevel

Behoort bij besluit van  
de ~~raad~~ burgemeester en wethouders  
der gemeente Hoom dd. 24-7-'80 no. 245-80  
Mij bekend,  
de gemeente secretaris  
van Hoom,

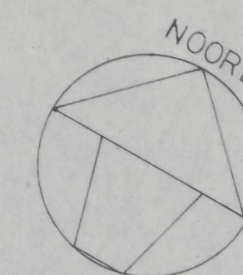


19800245

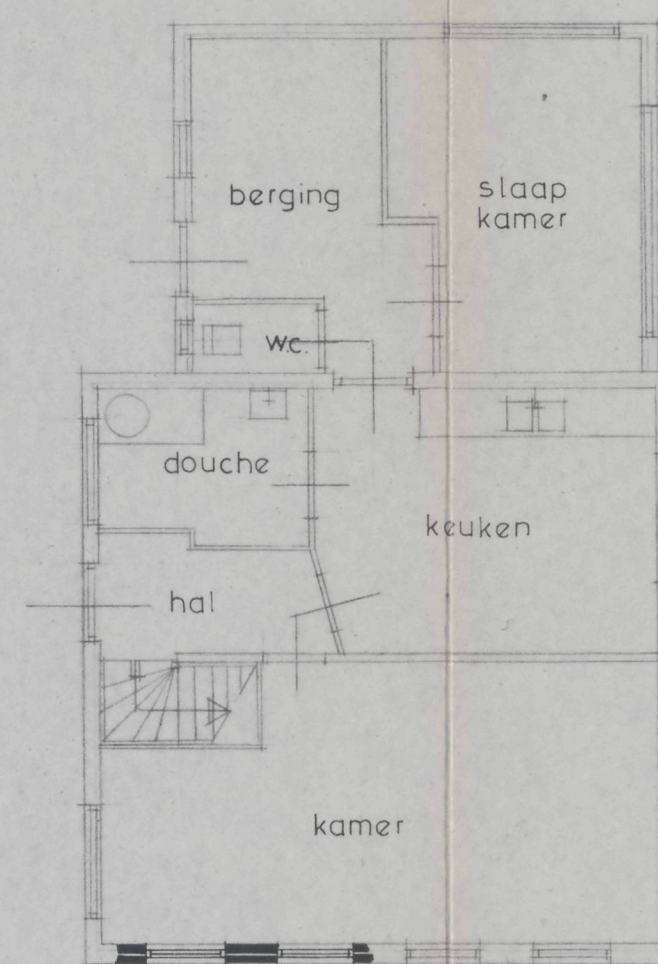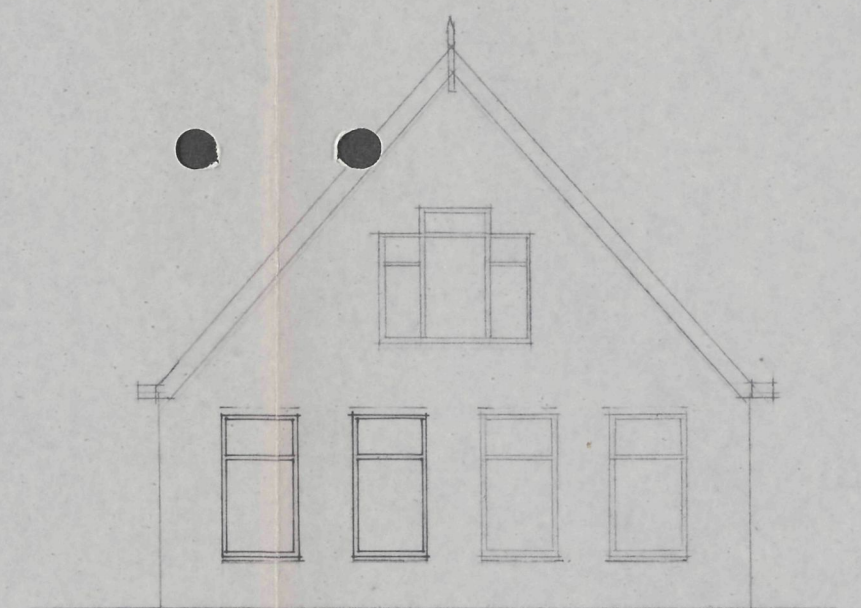



voorgevel nieuw

beginnegrond

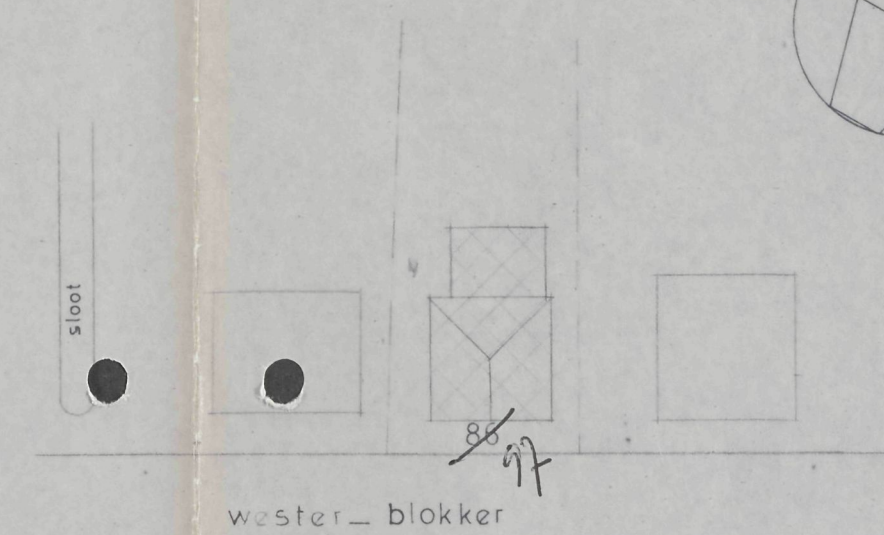

Gemeente HOORN  
Blokker Sectie  
Schaal 1:500

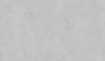

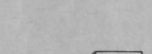INGEKENNEN -1 MEI 1980 verbouw woonhuis BOUW- en WONING TOEZICHT		get. door gew. door		datum: 23-4-80 datum:			
project:				1:100		formaat: 50 x 75	
onderdeel:				werknummer		tek. nr.	
opdrachtgever:				schaal:		datum:	
A. Zielman 97 Westerblokker BLOKKER				postbus 20 1474 ZG oosthuizen oostende 5 tel. 02891-1627		3774011	
fr. veltman architect n.a.g.							