



FUNDERING

BALKEN 350 X 350 MM.
WAARSCHUWING IN ALLE BALKEN 3510 D+B
BEUGELS Ø 8 - 200
STAAL P16 500
2 STUKS HOUTEN PALEN LENGTE 14 MTR.
OPLETTERS Ø 280 L 2500 BR.
WIJLDERING VAN PVL.

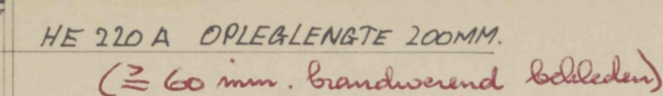

DOORSNEDE ERKER

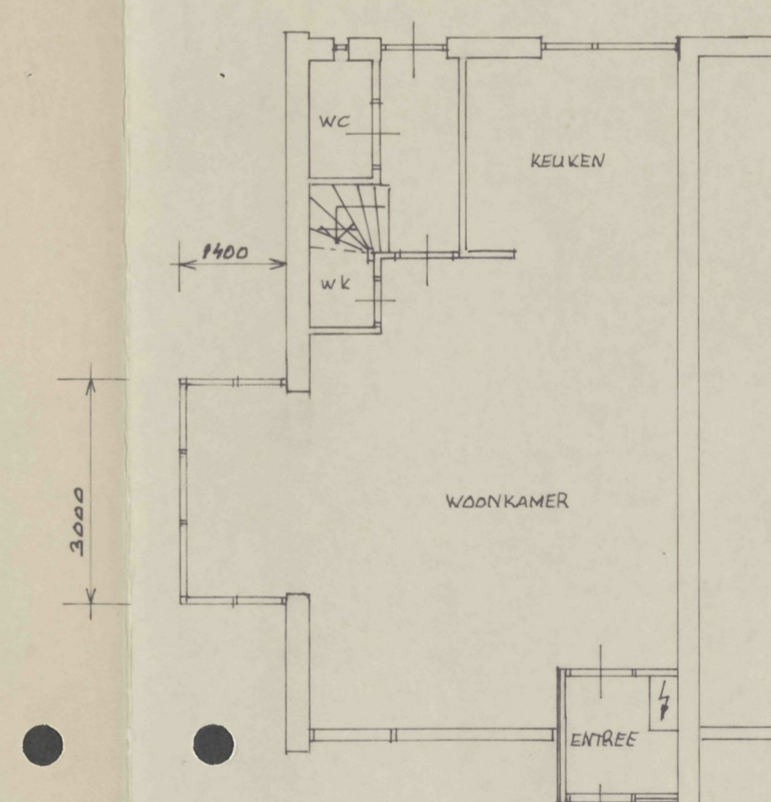

Behoort bij besluit van
~~de raad~~/burgemeester en wethouders
der gemeente Hoorn dd. 160509 109-09/335200


19890185

begane grond gewijzigd

19 APR. 1939

GEZIEN

6 APR. 1989

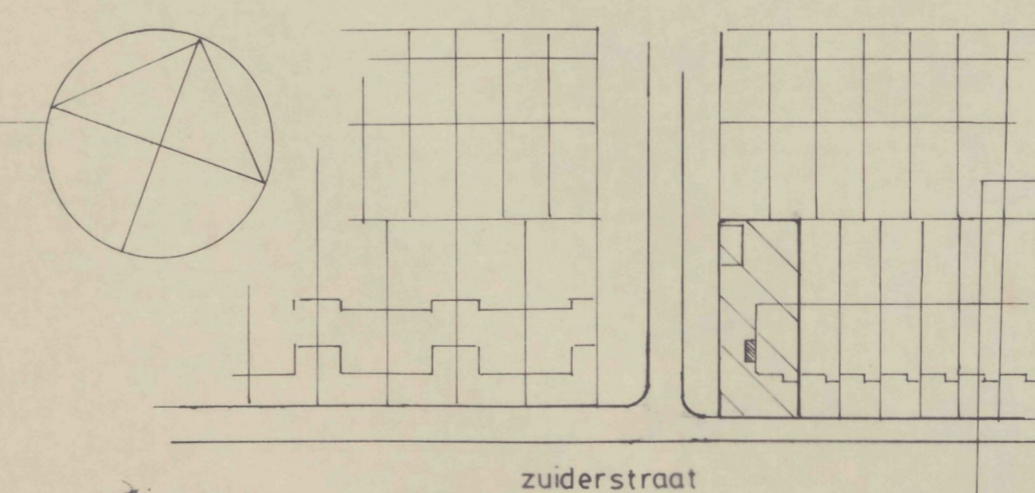BOUW- en MILIEU-
ZAKEN

situatie schaal 1:1000

kad. gem. Hoorn
sectie

project:

*** ERKER ***

Ontwerp

opdrachtgever:
Fam. Brandsen
Zuiderstraat 40
Zwaag

```

: Schaal      : 1:100  1:50  1:10
: Werknr.     : 68
: Blad        : 1
: Gatekent    : KL
: Datum       : 16-02-1989 Gew

```

K Aannemingsbedrijf
K. LOUTER
Oude Veiling 14 1689 AA Zwaag
tel. 02290 - 42716 / 02288 - 3555.