
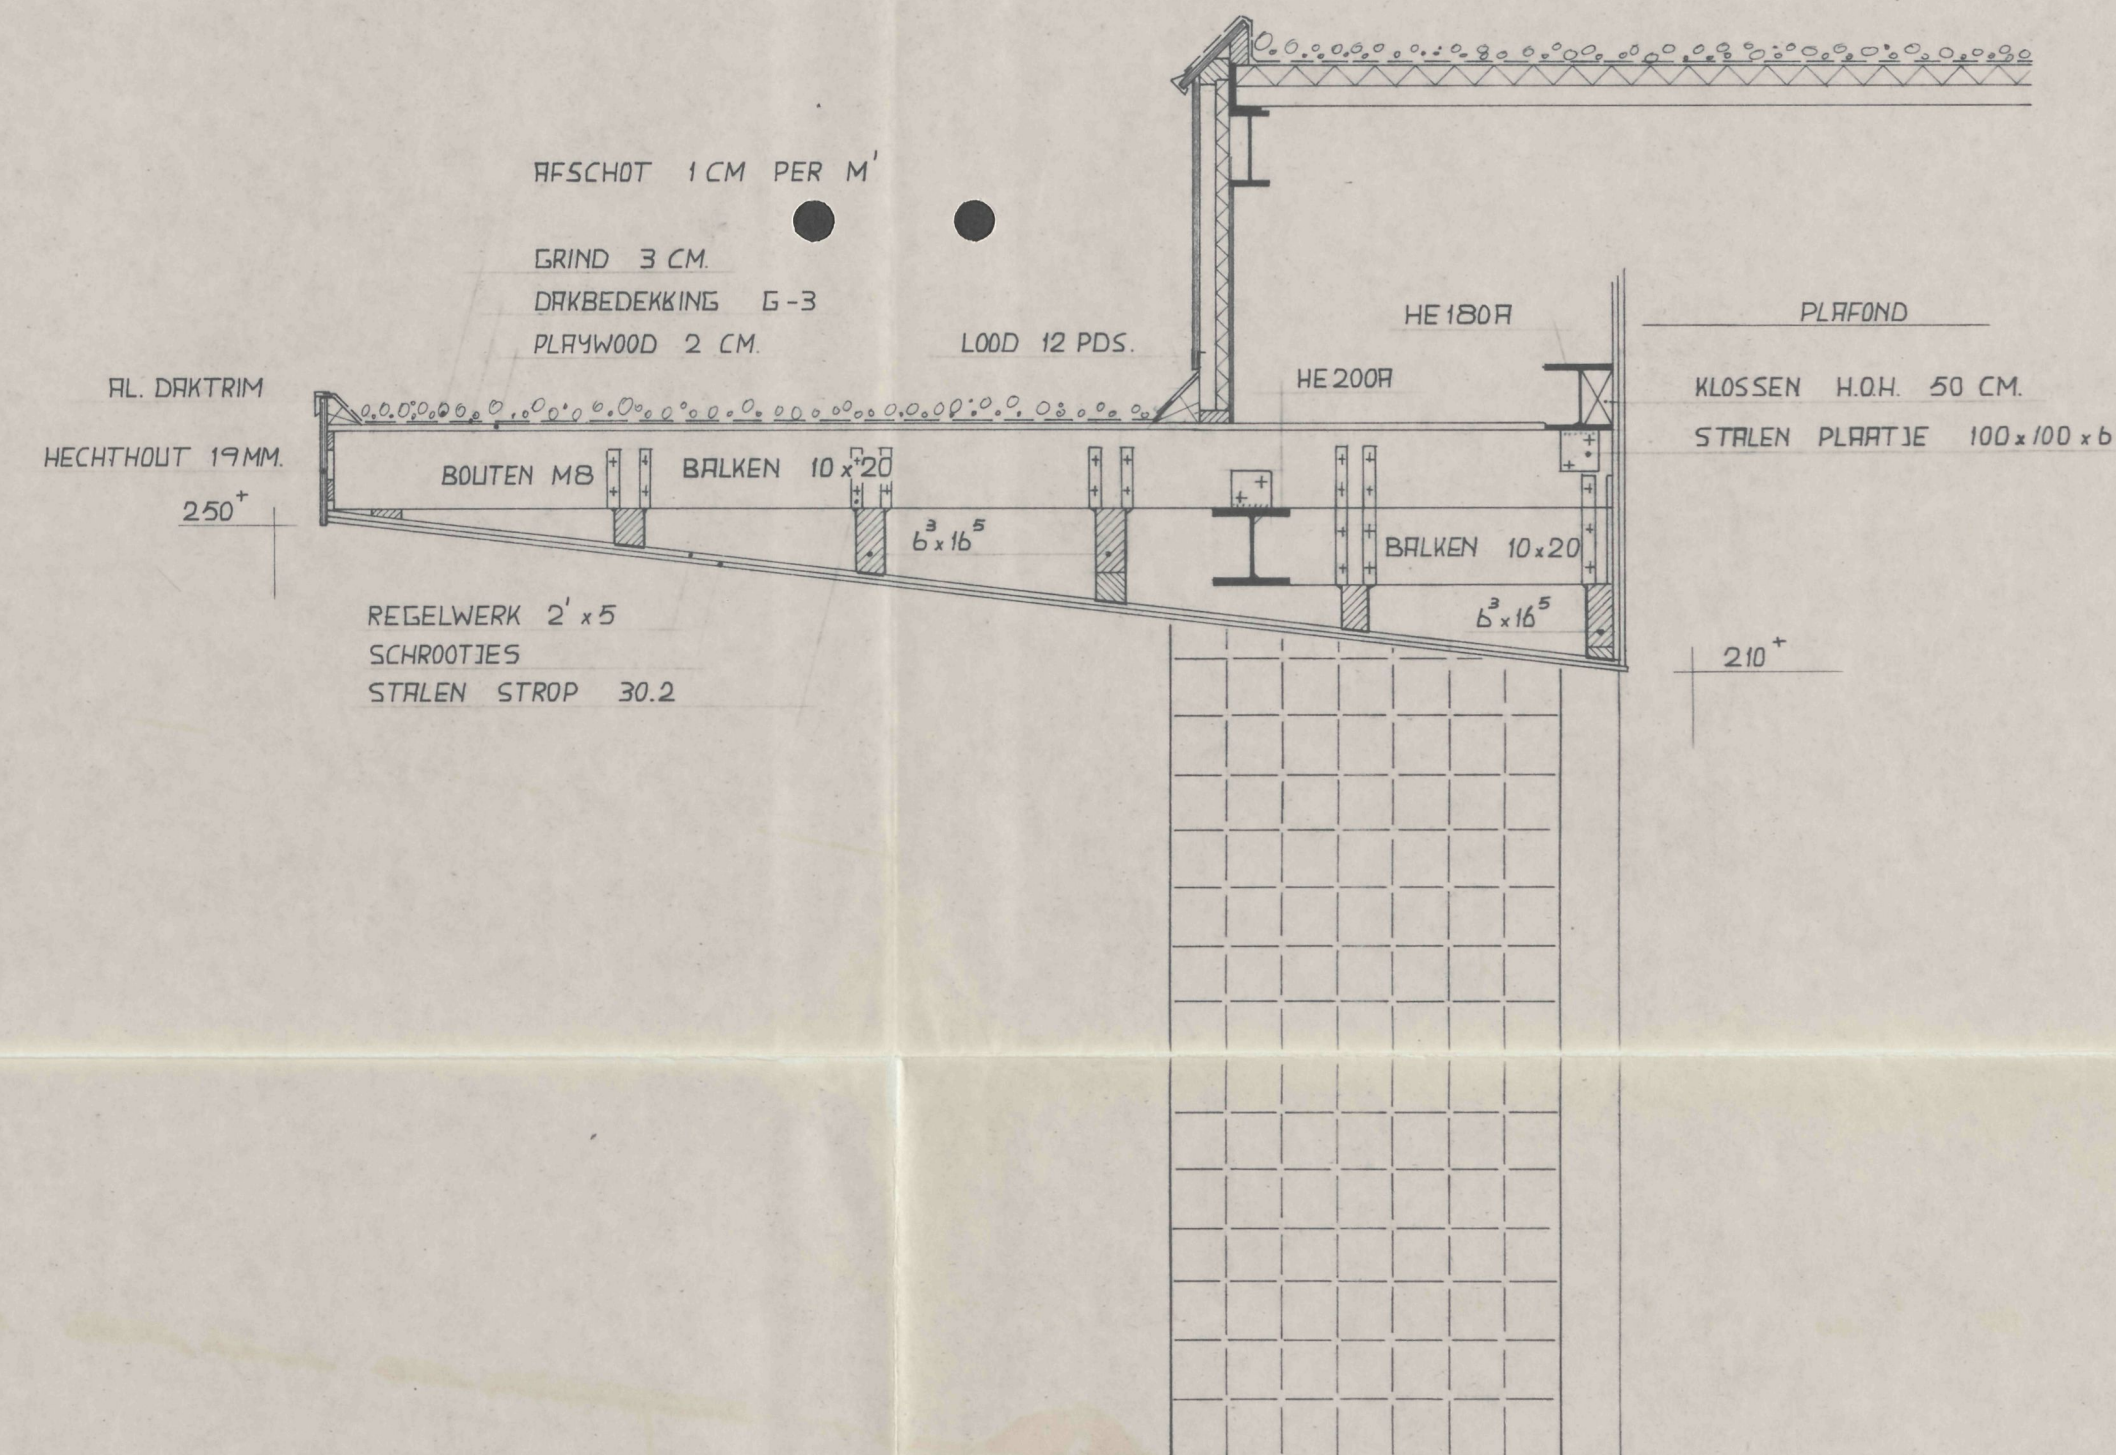



VOORAANZICHT

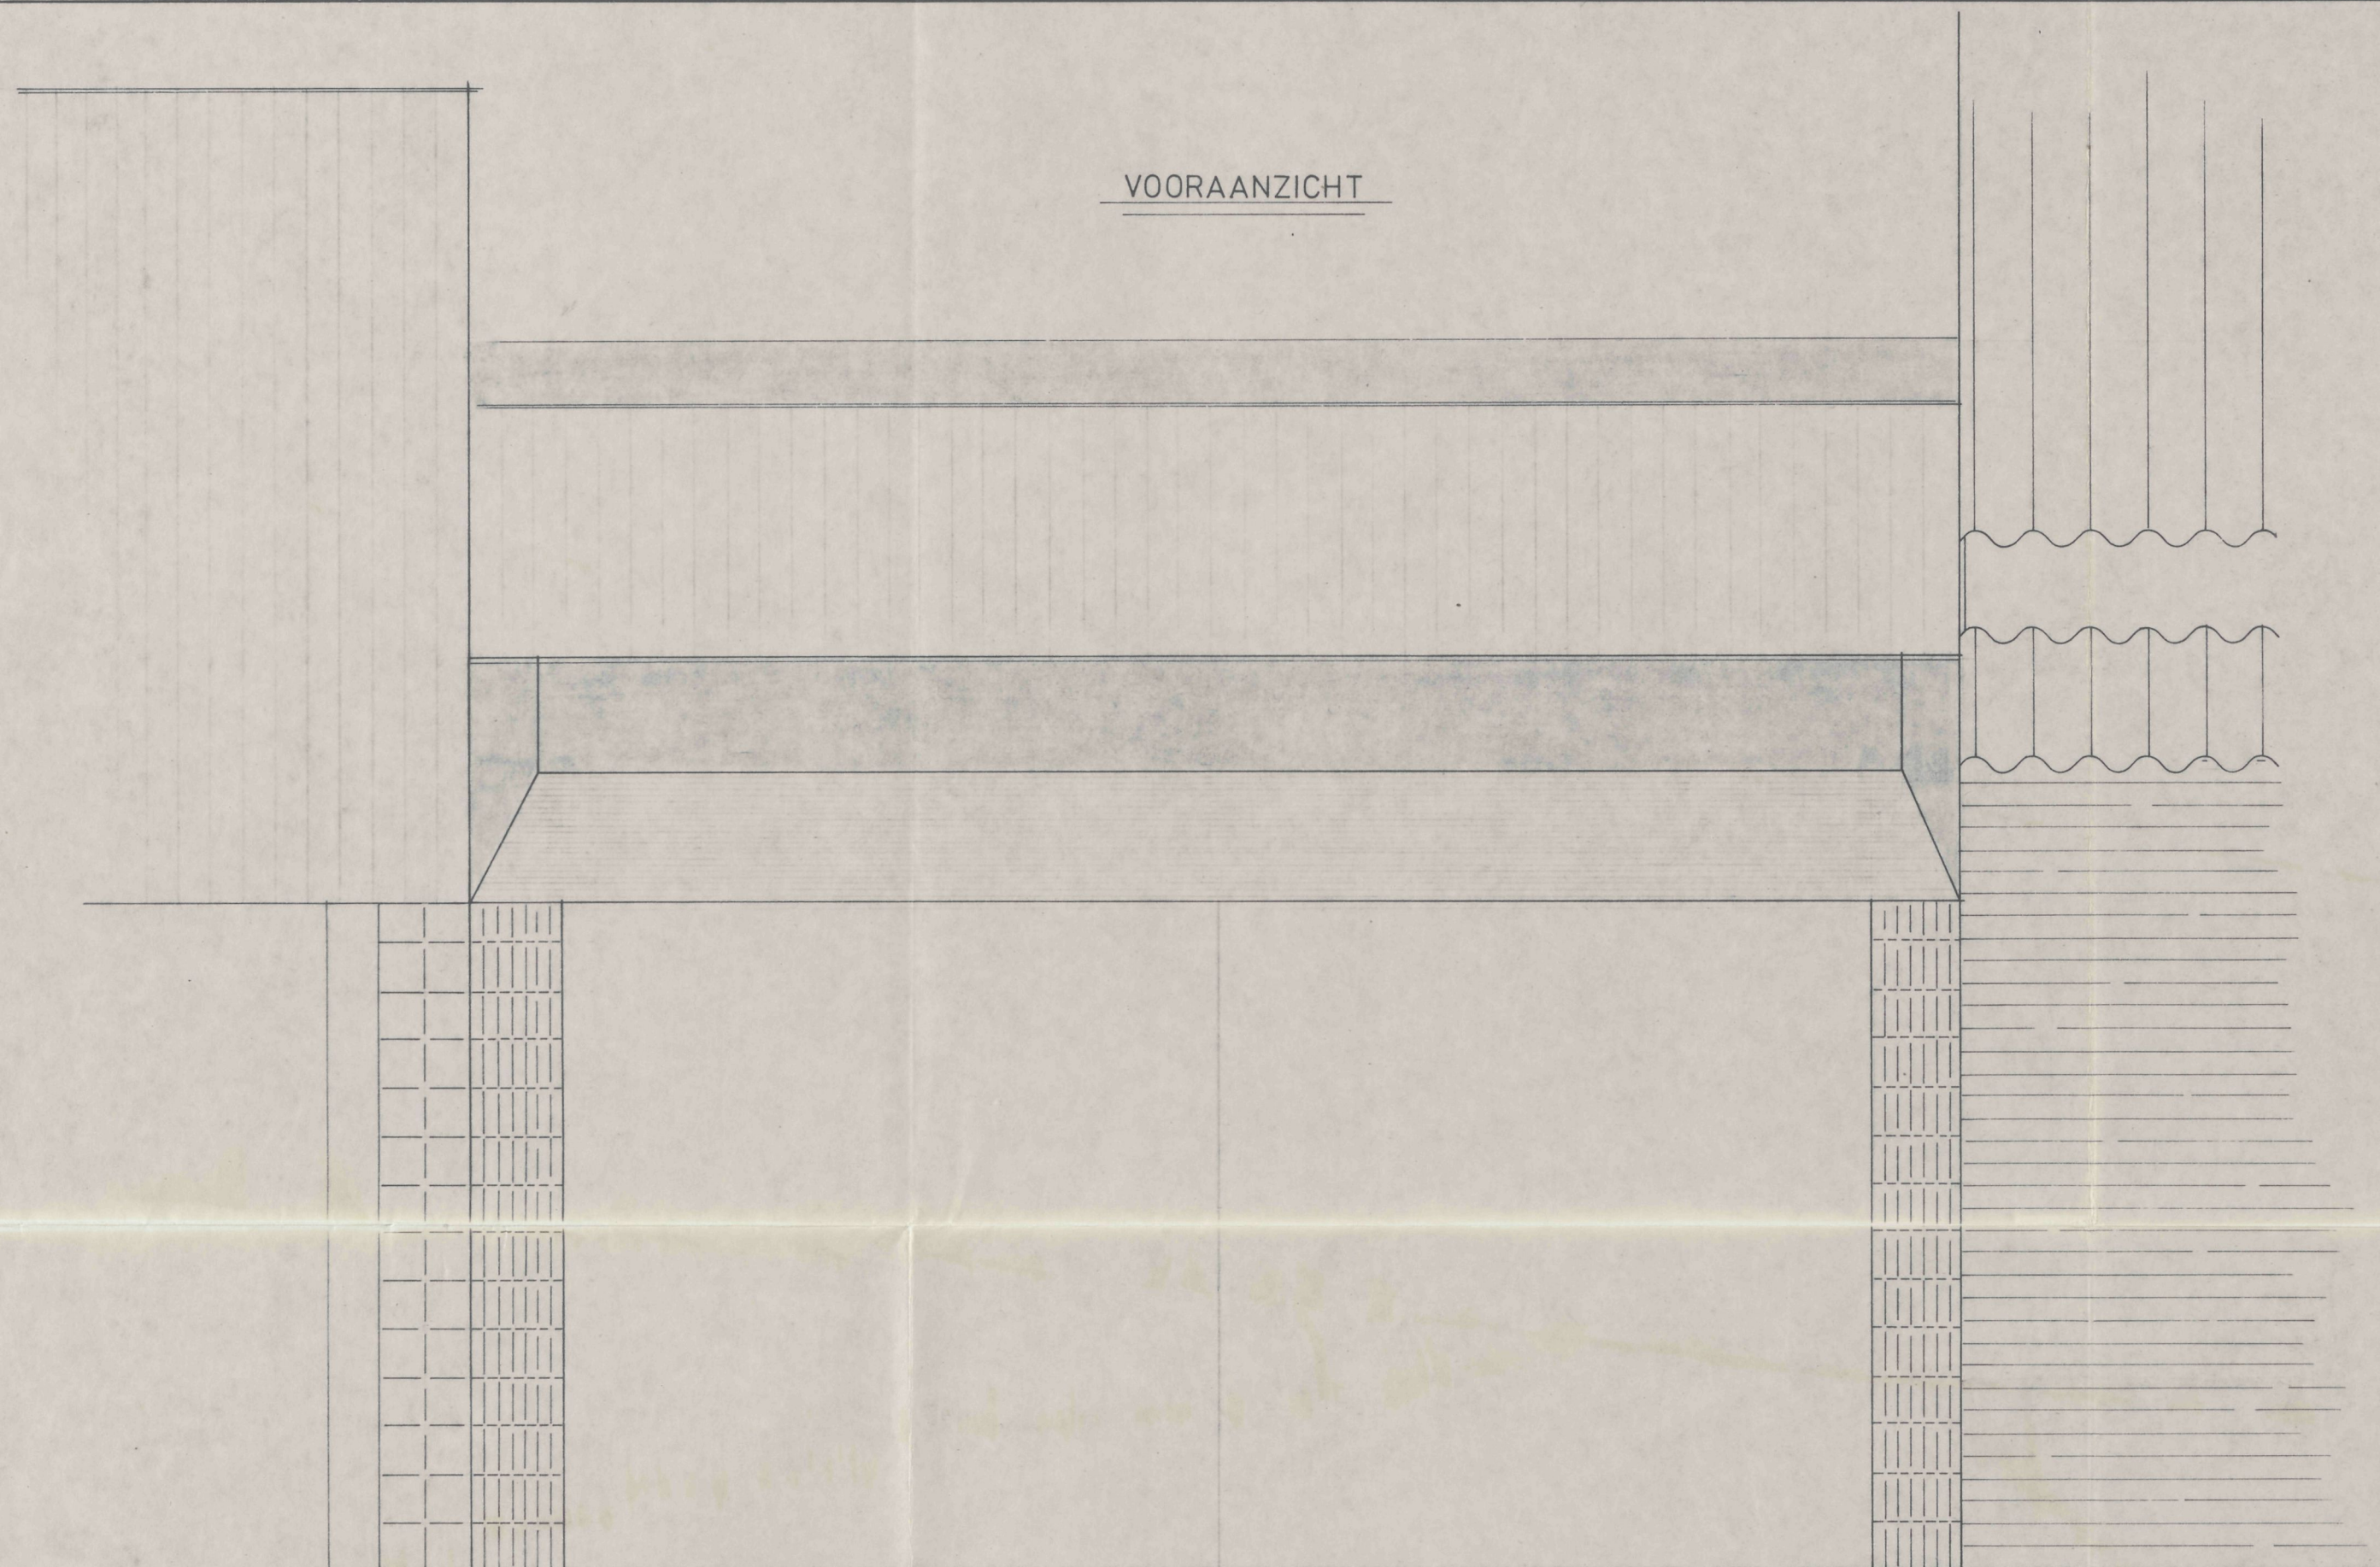

DOORSNEDE

Behoort bij besluit van
de burgemeester en wethouders
van de gemeente Hoorn dd. 6-12-79 no. 21.775
Mij bekend,
de gemeente secretaris
van Hoorn,

[Handwritten signature]

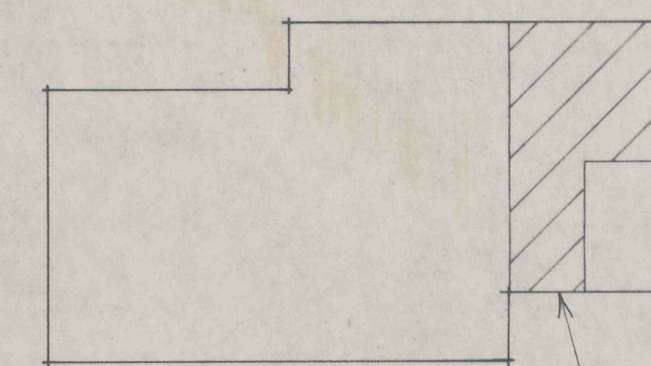


SITUATIE SCHAAL 1:500

TE WIJZIGEN GEVEL


JUISTE MATEN IN HET WERK TE CONTROLLEREN

Gem. Techn. Dienst
afd. Bouw- en Woningtoezicht
Ingekomen 12 SEP 1979
B.V. no. 382 Dienstjaar 1979


BOVENAANZICHT

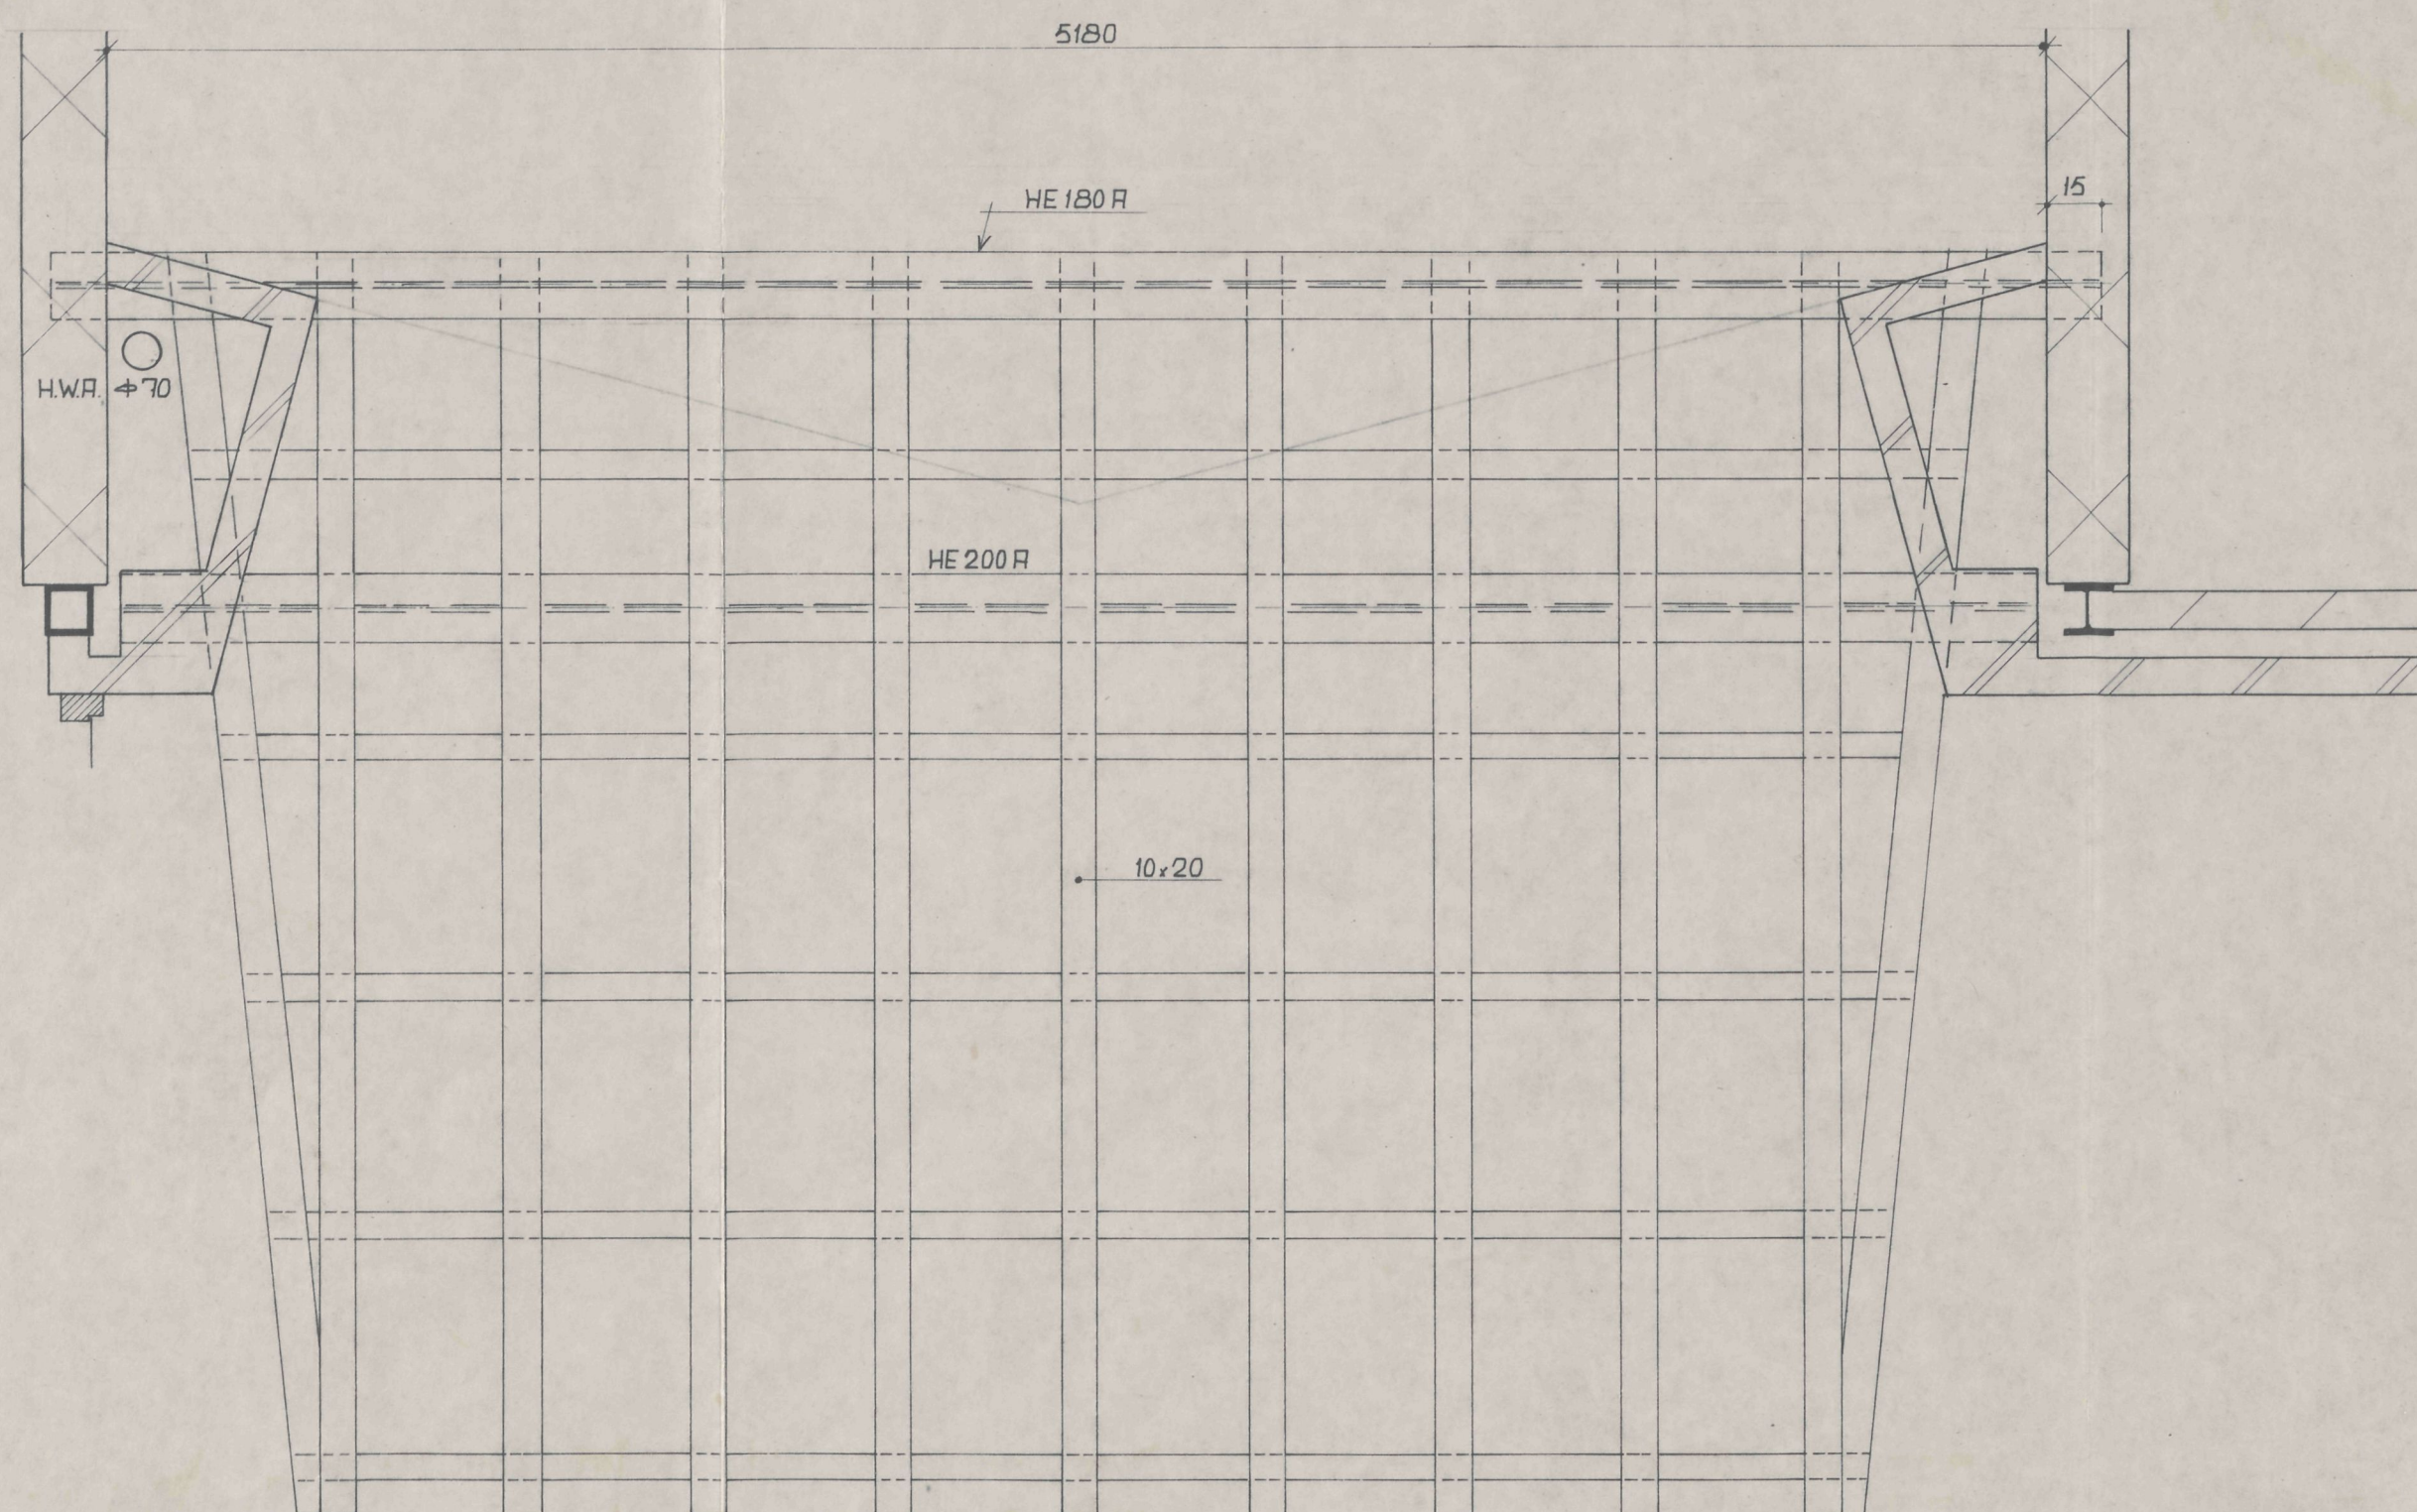




object: GEVELWIJZIGING TE BLOKKER - WINKELCENTRUM			
VOOR DHR. J. BAKKER WESTERBLOKKER 183 1695 AB TE BLOKKER			
onderdeel: GEVELWIJZIGING - TE MAKEN LUIFEL			
schaal:	1:20	FORM:	WERK:
getekend:	K.B.	50x75	762
gezien:			1
datum:	10-9-79		
NOORDELIJK — TEKENBURO			
dorpsstraat 42		WERVERSHOOF	
		7 NOV 1979	
		tel. 02288-2191	

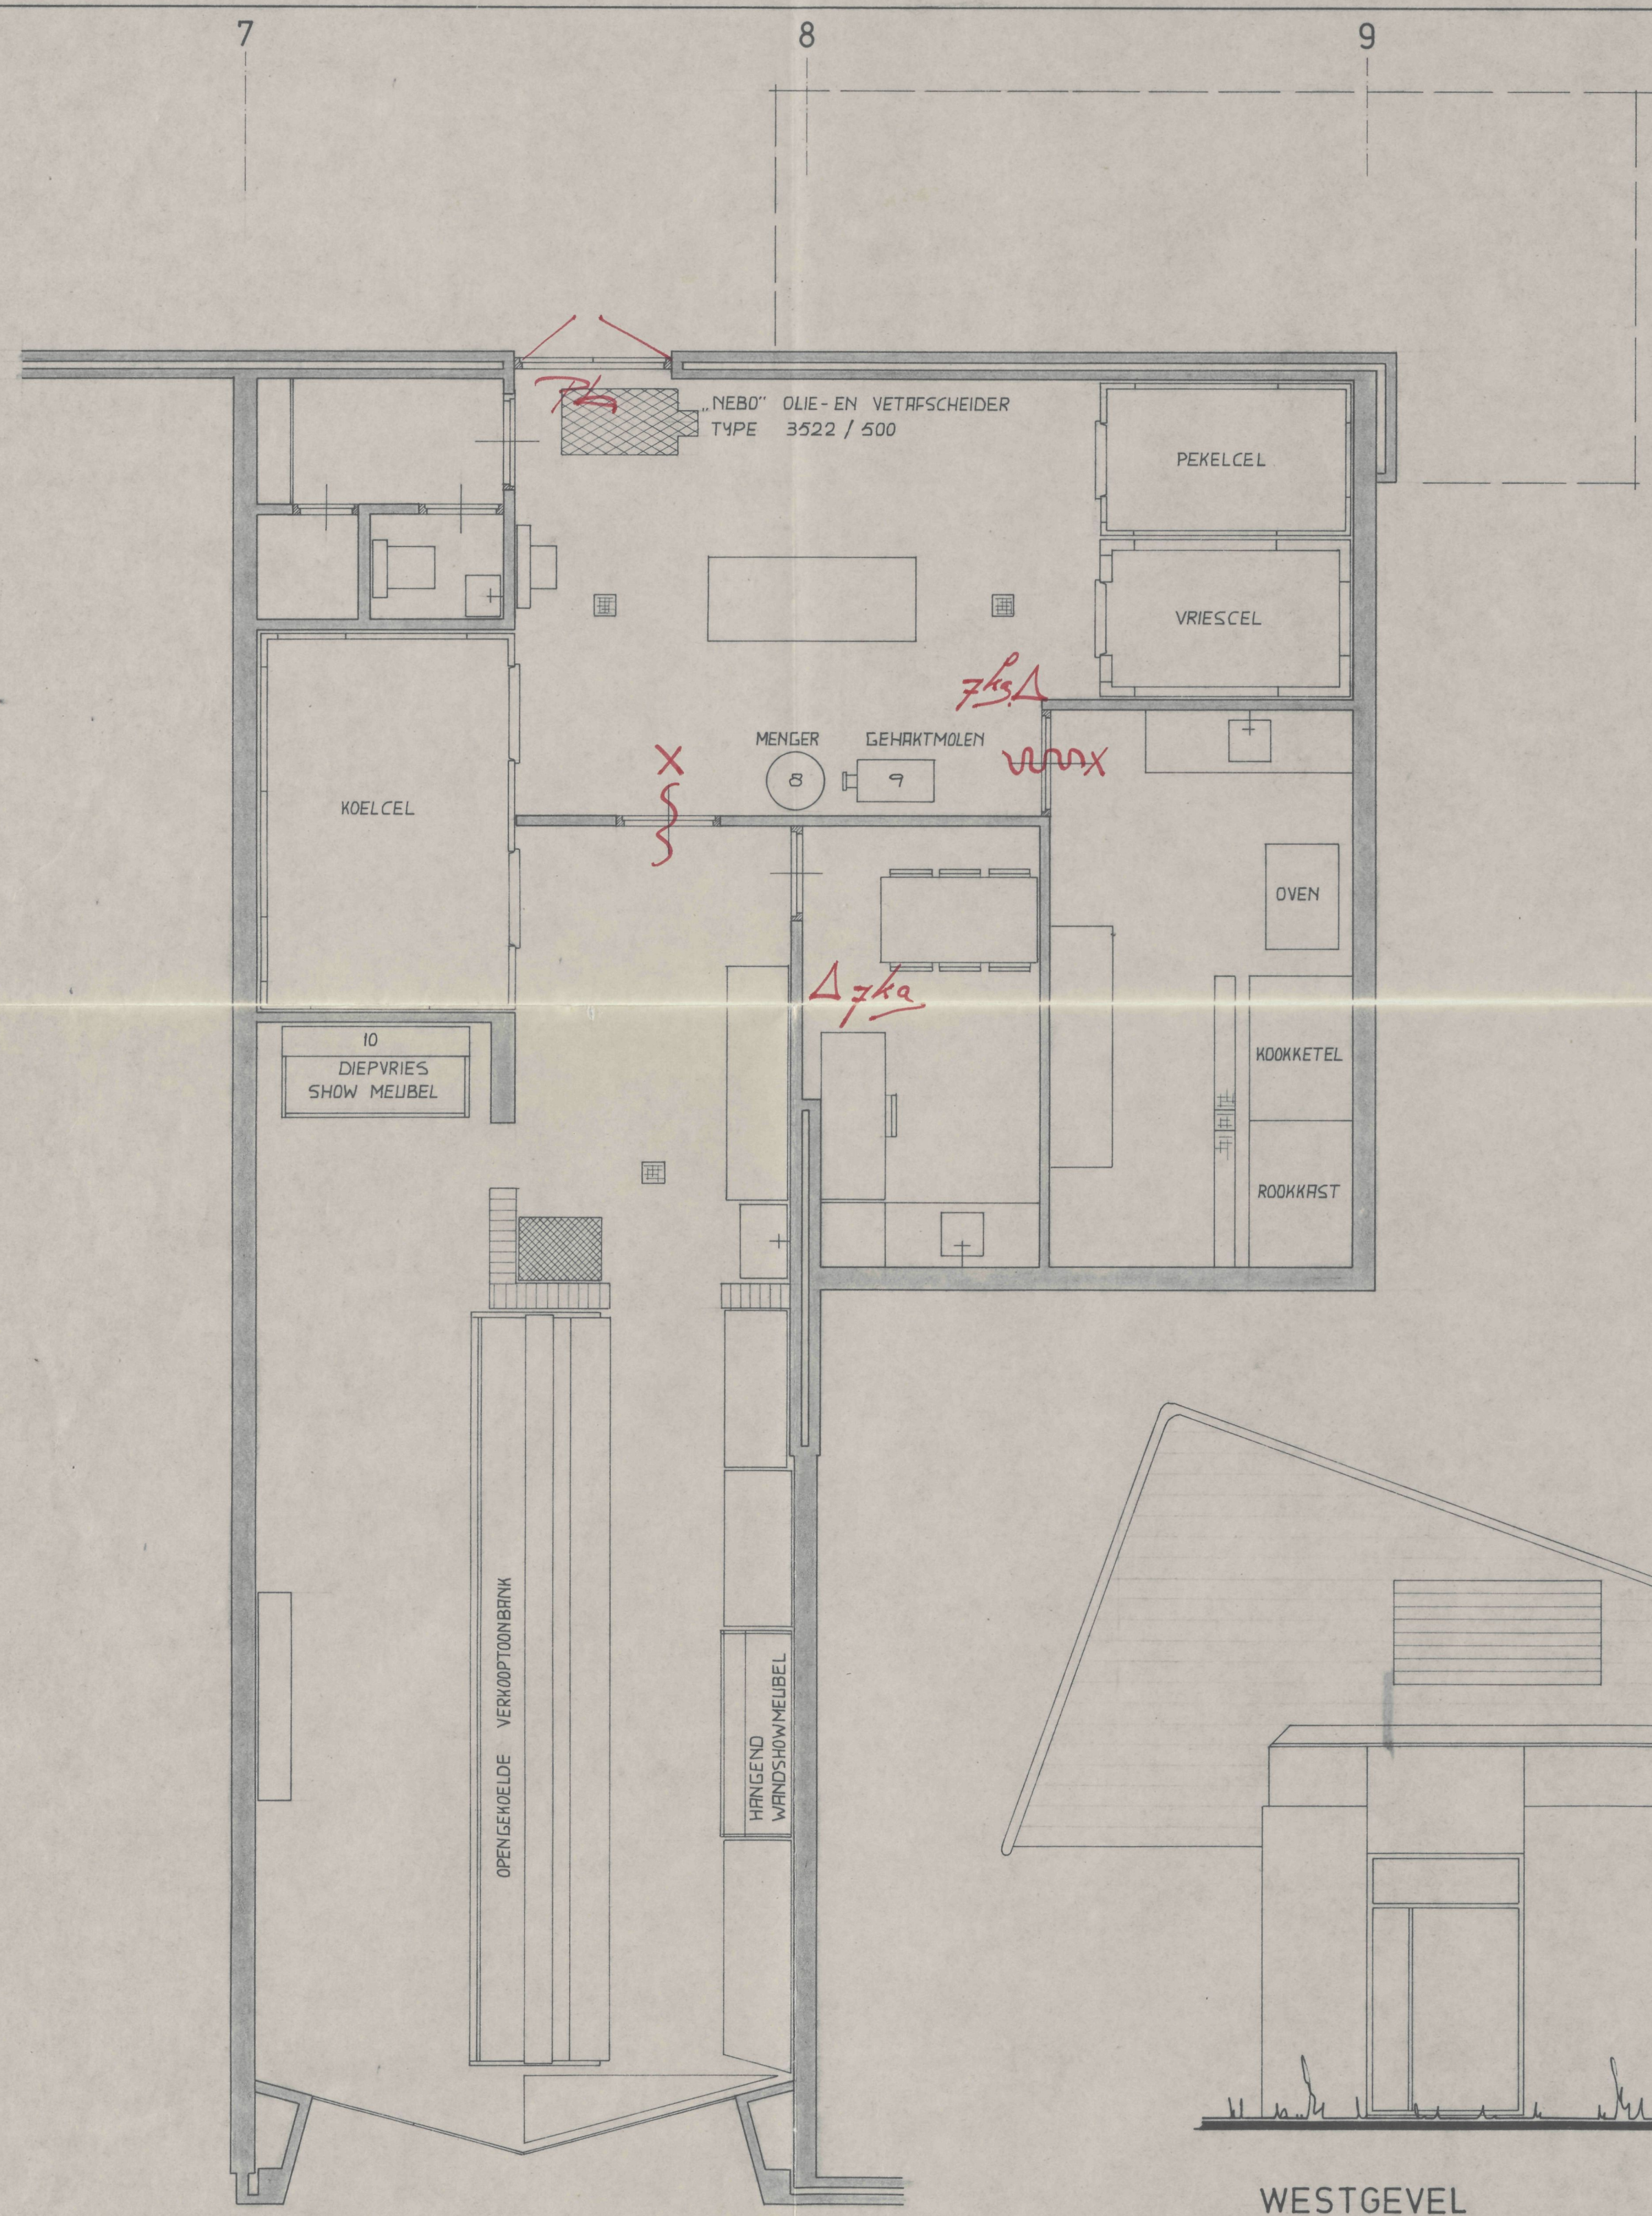

PL. GROND

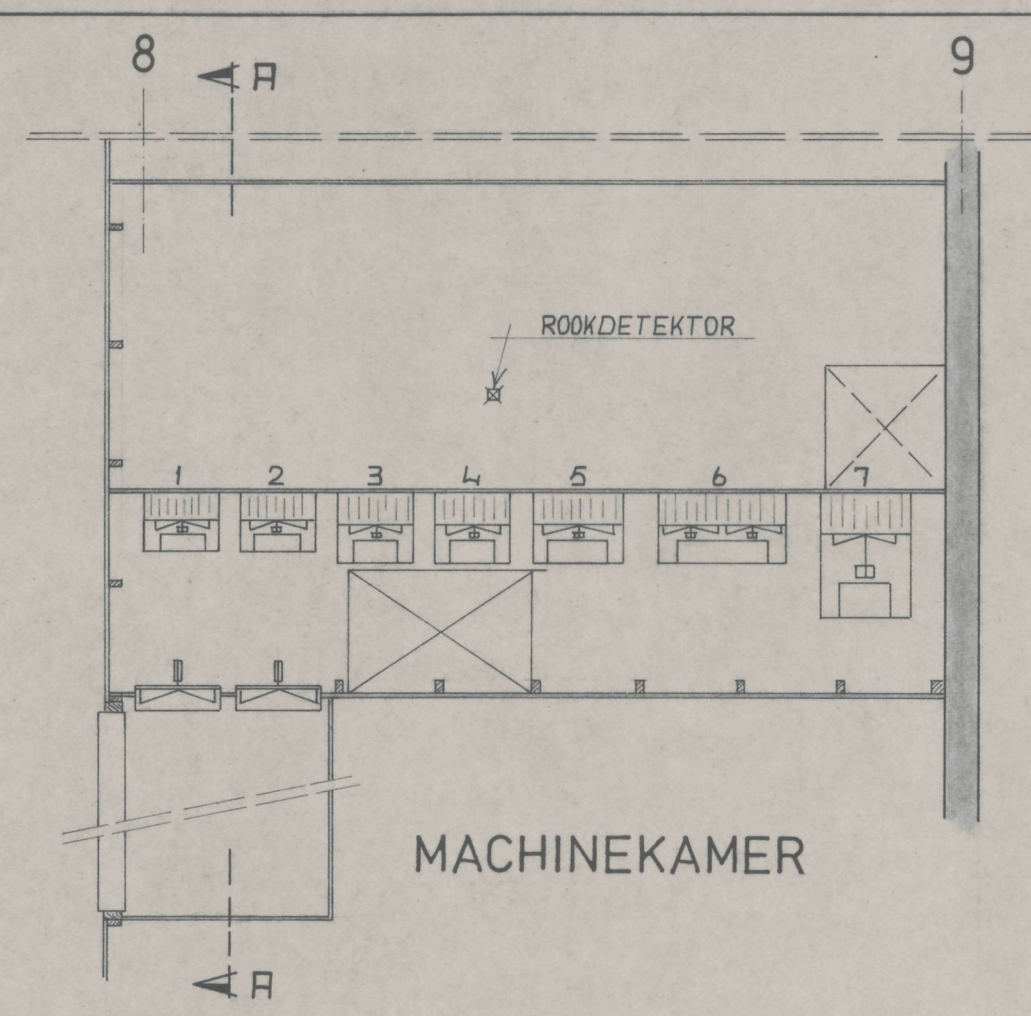

NO.	MEUBEL	KOELMACHINE	PK.	LUCHT M ³ /H	VOLTAGE	GEWICHT
1	PEKELCEL	CAJ 4461 AHR	0,5	1200	220	38 KB
2	HANG. WANDSH. M.	CAJ 4511 AHR	1	1400	380	41
3	KOELCEL	CAJ 4511 AHR	1	1400	380	41
4	VRIESCEL	CAJ 2446 LBR	0,75	1400	220	46
5	TOONBANK 730	TAH 4525 AHR	2	3600	380	65
6	10 ^e INSTALLATIE	T4 - LF - 200HLX	2	4920	380	145
7	AIRCO INSTALLATIE	HQ12 - YRD-400H	4	3840	380	119
8	MENER		2			
9	GEHAKTMOLEN		1			
10	DIEPVRIES SHOW M.		0,5			

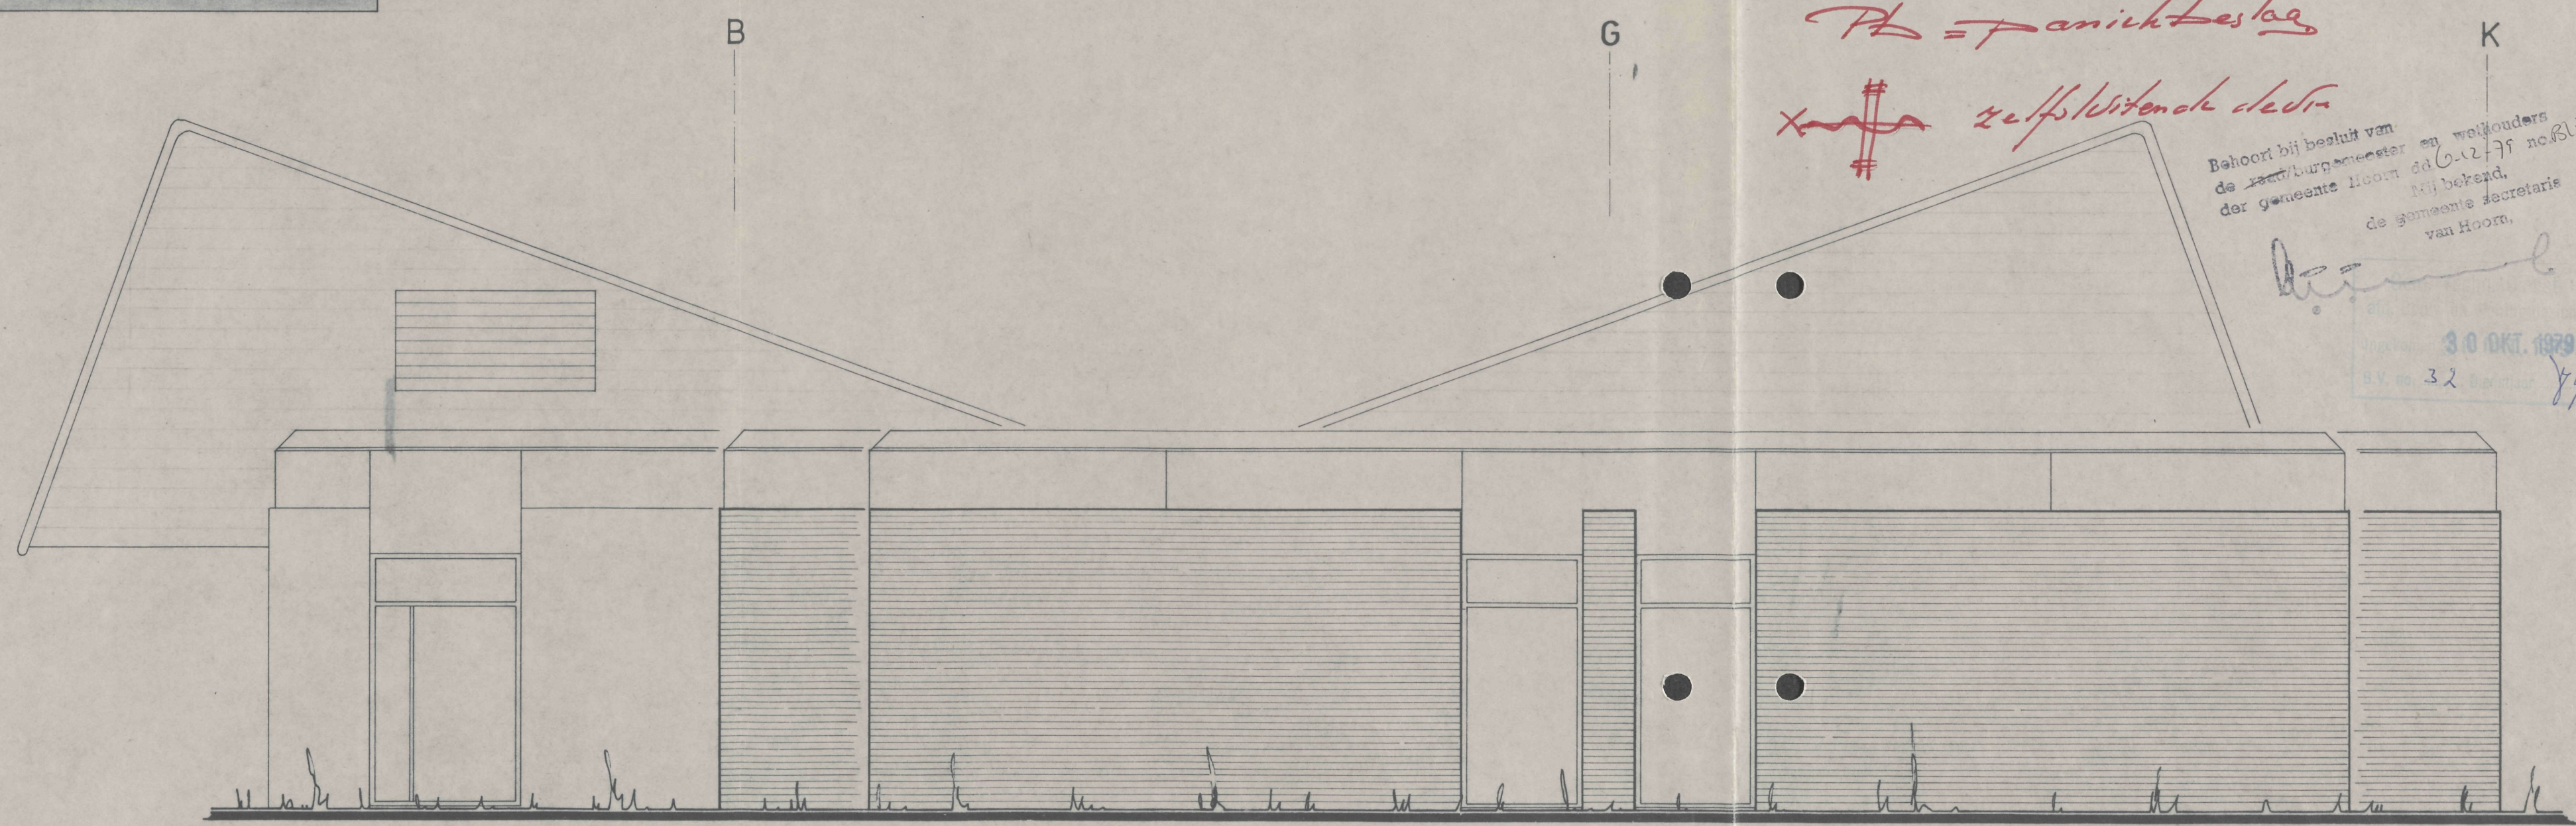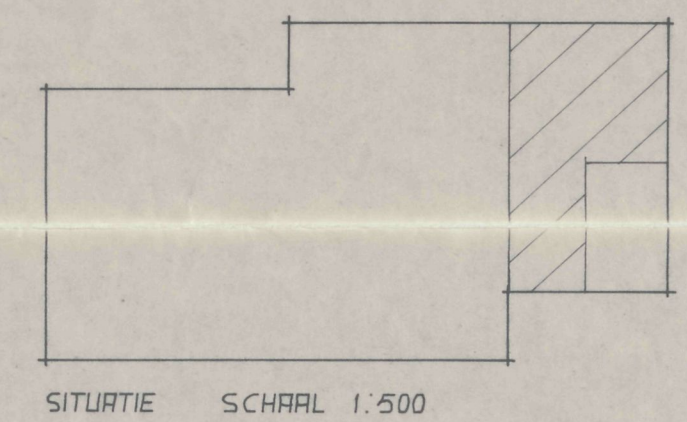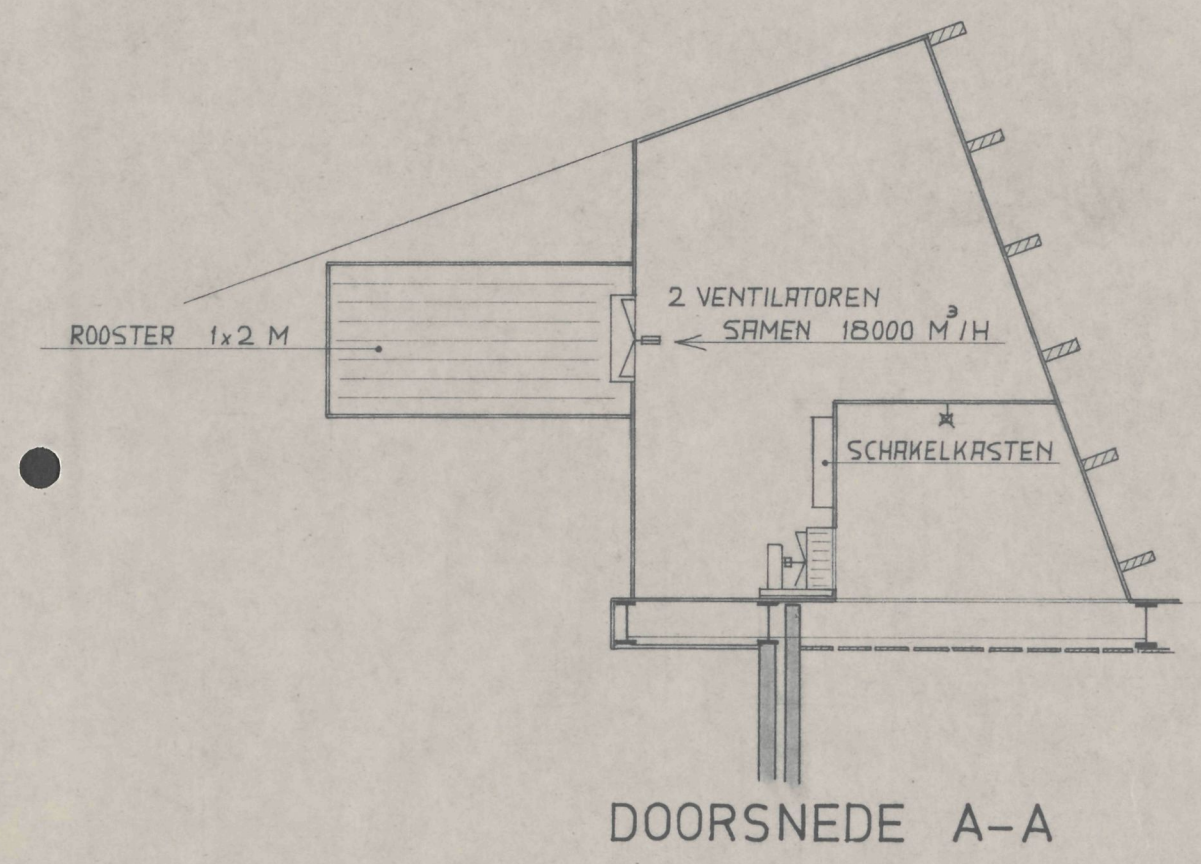

WESTGEVEL

Δ 7 kg poeder of CO² blusser
PK = paniek bestel
X zelfwijdende deuren

Behoort bij besluit van de gemeenteraad van de gemeente Hooft, d.d. 02-11-77 no. 817955. Het bevestigd, de gemeente Hooft, van Hooft.

30 OKT. 1979
 B.V. no. 32

object: **WINKELCENTRUM TE BLOKKER**
 VOOR SLAGERIJ BAKKER B.V. WESTERBLOKKER 183 1675 AB TE BLOKKER

onderdeel: **PL GROND + GEVELAANZICHT**

schaal: 1:50
 getekend: K.B.
 gezien:
 datum: 22-10-79

FORM: 50x75
 WERK: 762
 BLAD: 3

NOORDELIJK — TEKENBURO
 dorpsstraat 42 WERVERSHOOF tel. 02288-2191