



bestaande toestand



nieuwe toestand

kozijn + deur: aluminium wit
paneel borstwering: kunststofplaat wit
paneel ~~belettering~~: blauw
belettering: wit

NIEUWE WINKELPUI
THEO VAN VLIET


DATUM april 1988
schaal 1:50

paneel van perspex dik 5mm kleur blauw
tekst wit. het geheel wordt niet verlicht.




voor de details van de aluminium entreepui zie tekening 88.01 van
AKUFLEX telefoon 02290-17913/16898.

voor berekening stalen portaal zie gegevens
Bouwtechnische adviesbureau Tijse, de Mol van Otterloo en Pater b.v.

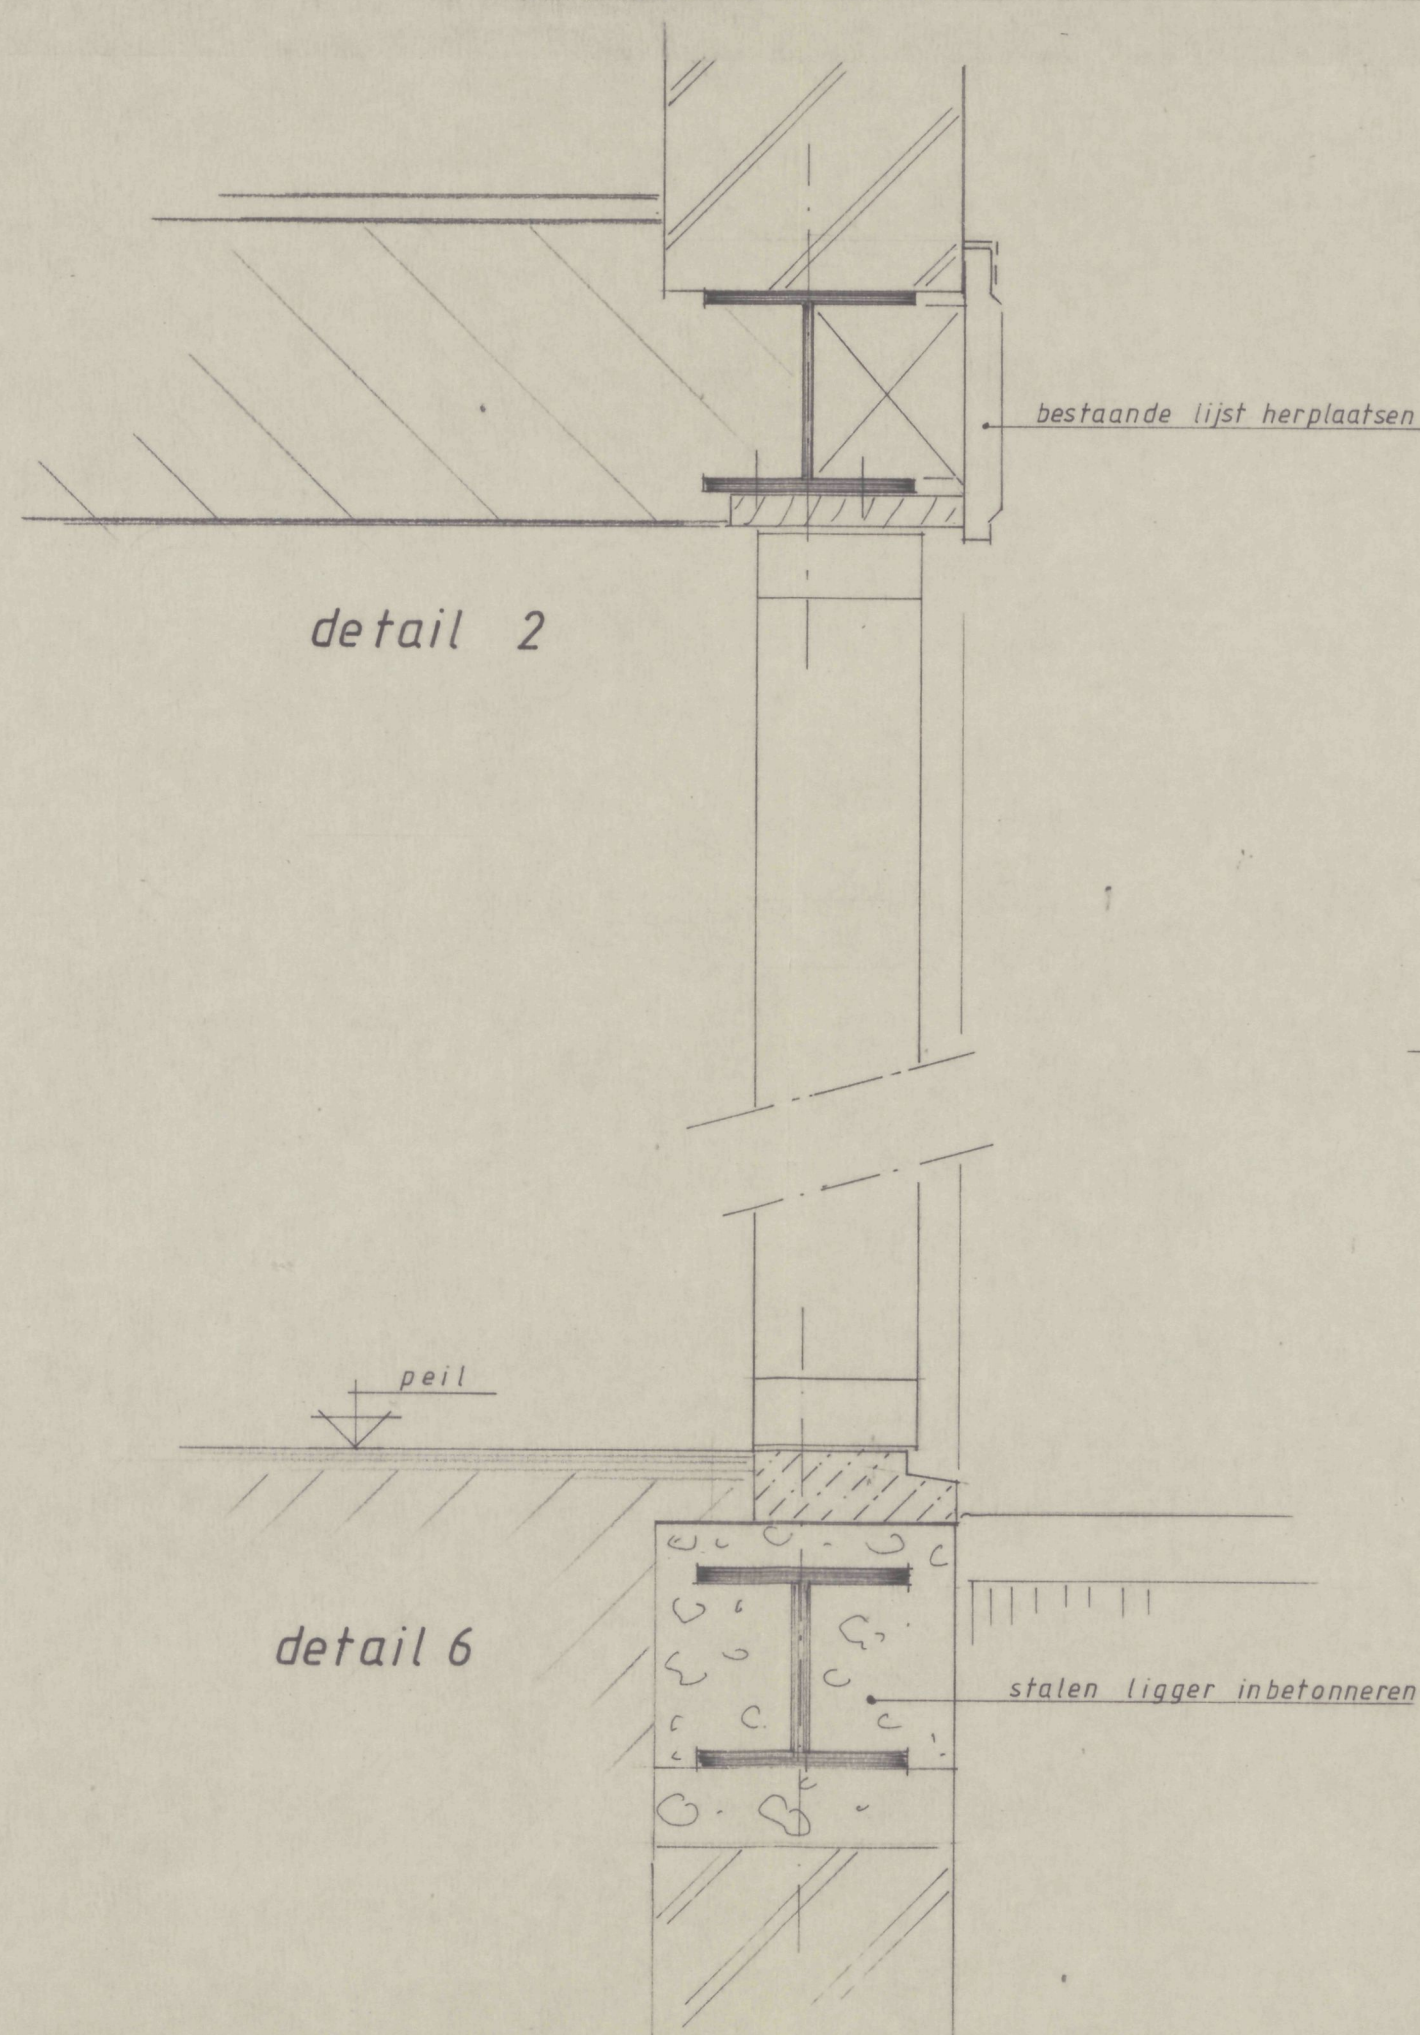

detail 2

detail 6

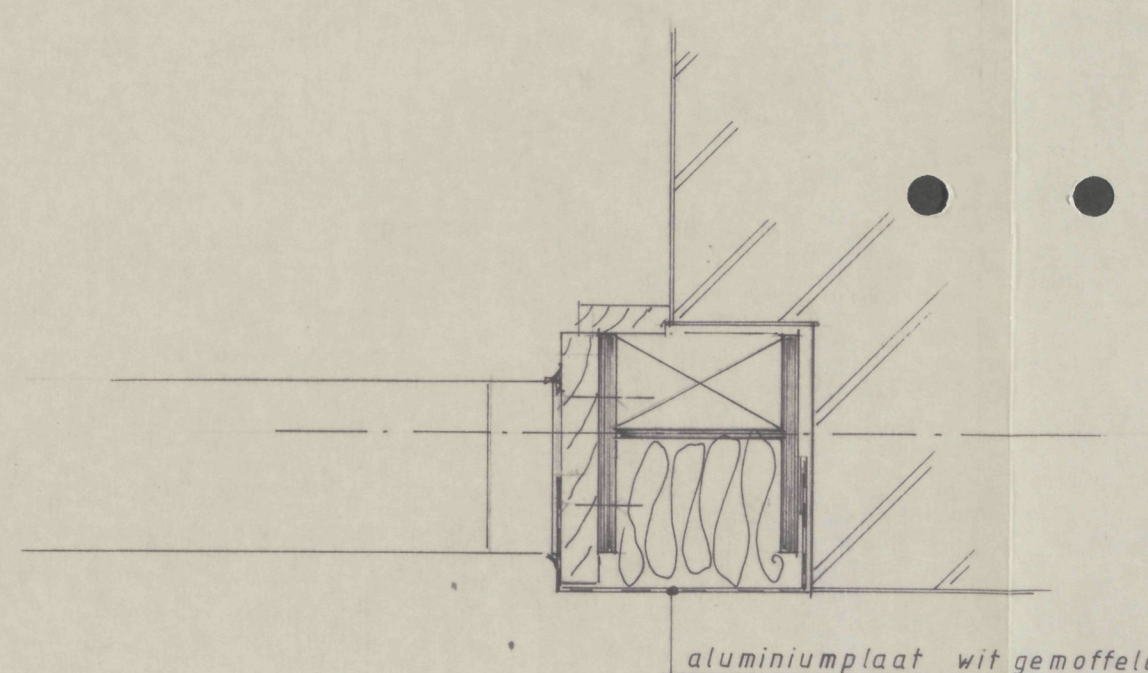


detail 9

Behoort bij besluit van
de raad van bestuur en wethouders
der gemeente Hoorn dd. 20-5-88 no. 229-00/450400
Mij bekend,
de gemeentesecretaris
van Hoorn,

M. van der Horst

SITUATIE.

KADASTRAAL: 663
gemeente Hoorn
aan het breed n°46.

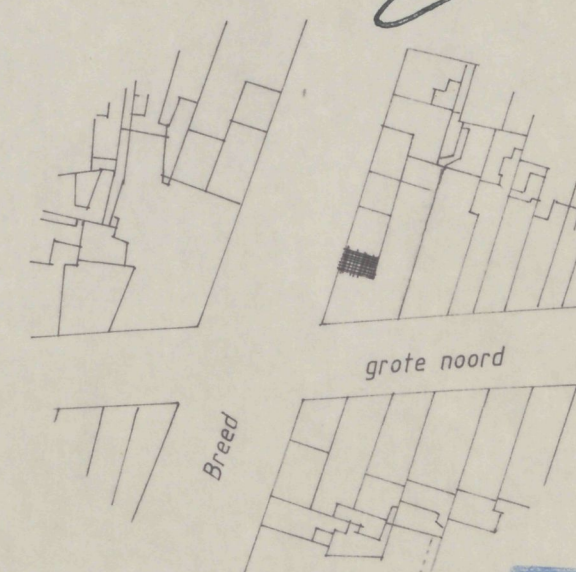

INCEKGMEN
18 MEI 1988
BOUW- en MILIEU-
ZAKEN

BOUW- en MILIEUZAKEN
HOORN
20 MEI 1988
GEZIEN

GEVEL+ PRINCIPE AANSLUIT DETAILS.

19880229

project	NIEUWE WINKELPUI	datum:	17-5-1988	gew.:	
opdrachtgever	Drukwerkwinkel Theo van Vliet. Breed 46 Hoorn.	schaa:	1:50/1:20/1:5	getekend:	A

besseling

architectenbureau
besseling
postbus 2
1689 zg zwaag
telefoon 02290-37138
blad no: 3.