

M 111

- DORPSSTRAAT -

8a

TE PLAATSEN
UNIT

GESLOOPTE
KAS

M 304

M 109

Behoort bij besluit d.d. 17.04.02
Het hoofd van de sector
Grondgebied,
p/o

M 235


BOOGKASSEN BESTAAN UIT:

GEGALVANICERDE BOGEN 5.00M BREED

2.00M HOOG


PLASTIC DEK

BESTAANDEKAS

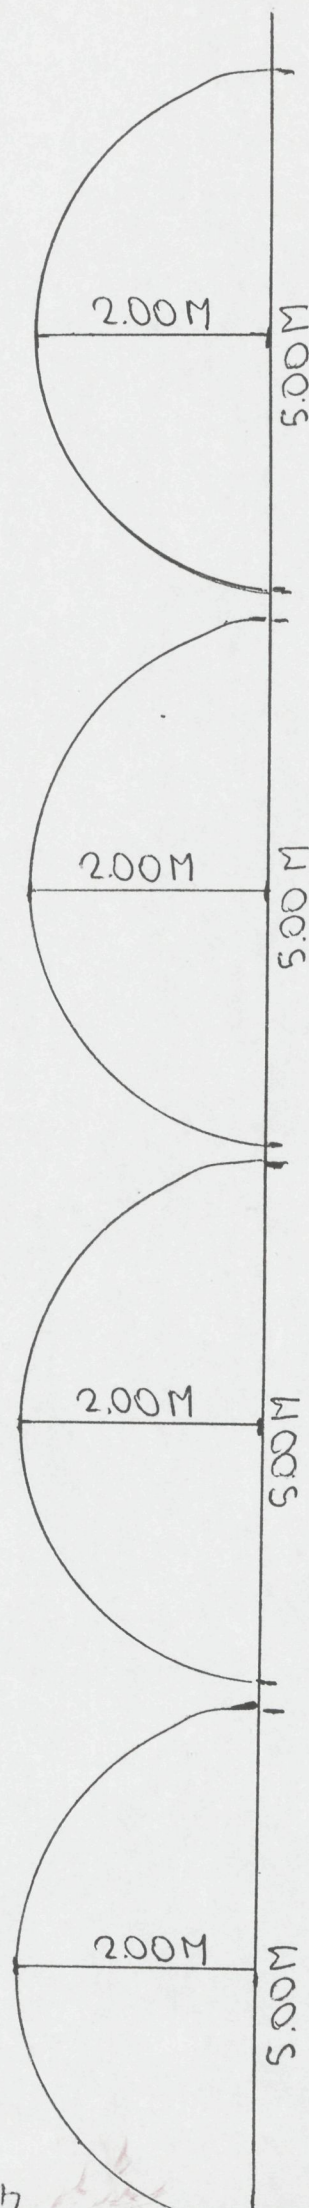


ZIJAAANZICHT
BOOGKASSEN

GEWIJZIGDE
SITUATIE
DORPSTRAAT 8A
NIBBIX WOOD

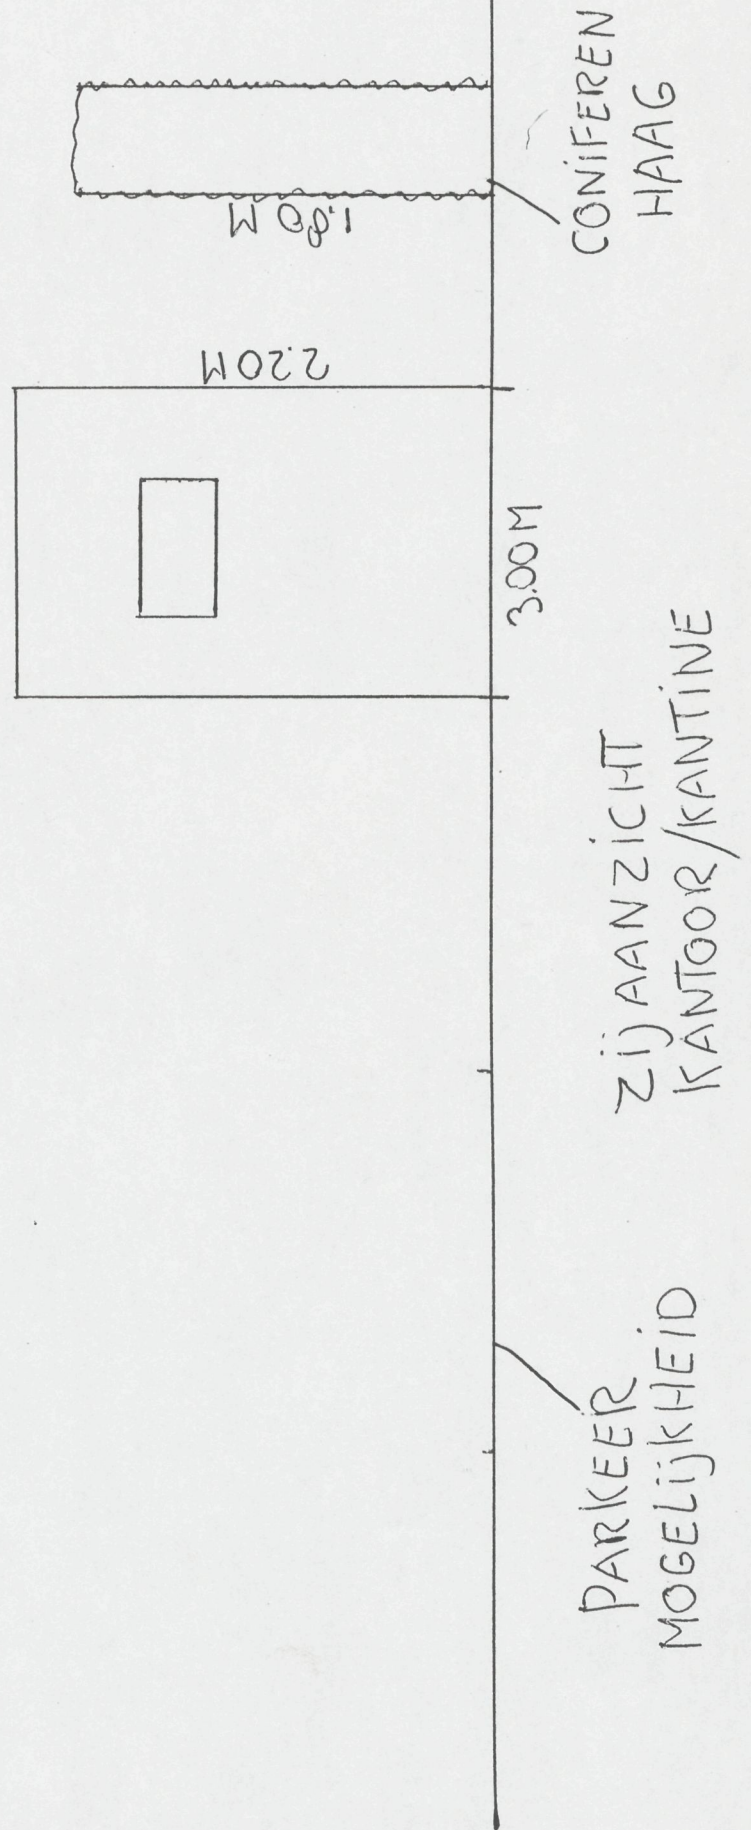

11 JAN. 2002

OPENBARE WEG

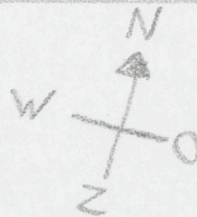

GEWIJZIGDE
Situatie
Doornstraat DA
NIBBIXWOUD

BOMEN

SLOOT

CONIFEREN HAAG 1.30M

KANTINE/KANTOOR

Unit.

parkeer
plaatsen


4.00M

OPRIJ PAD




SLOOT

BOOGKASSEN
HOOG 2.00M
BREED 5.00M

19.20M

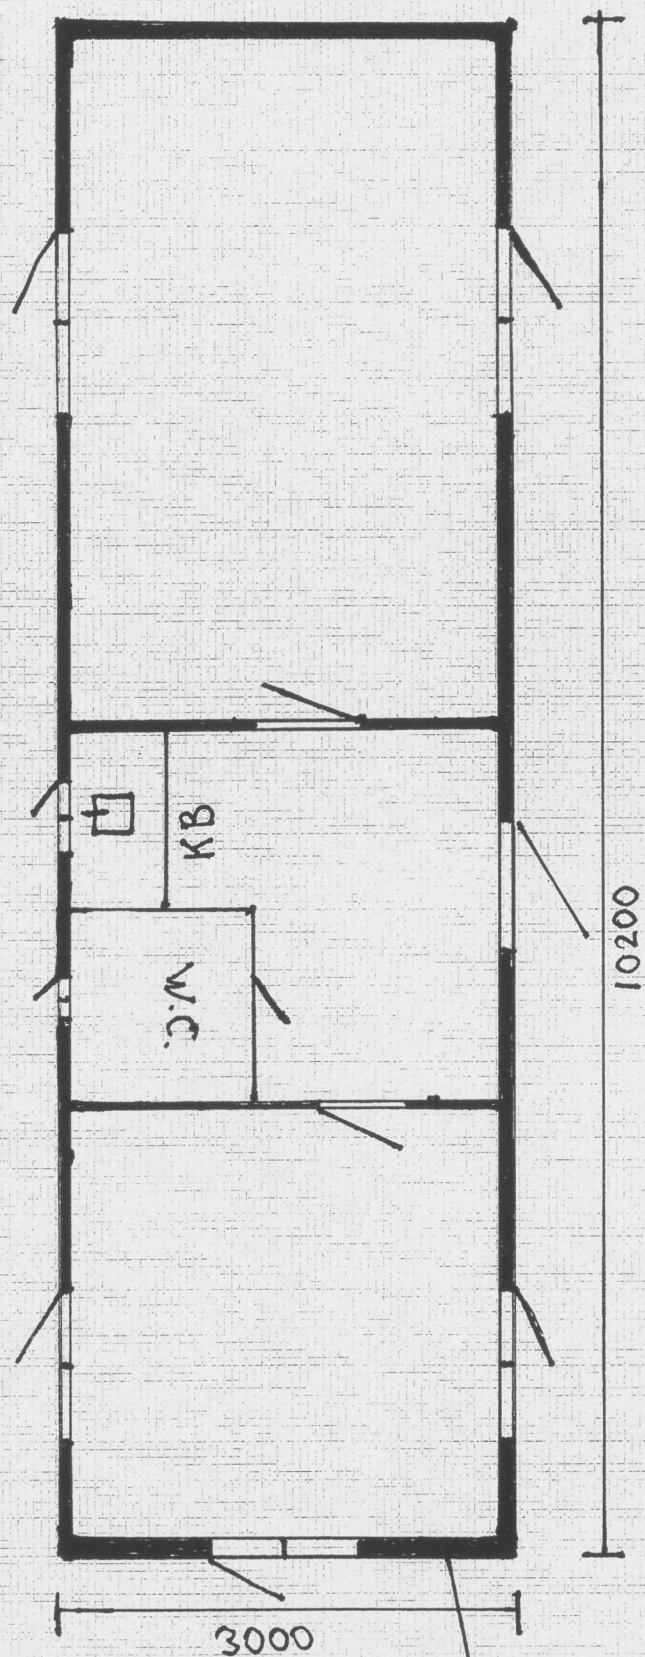

ISOLATIE
RONDOM

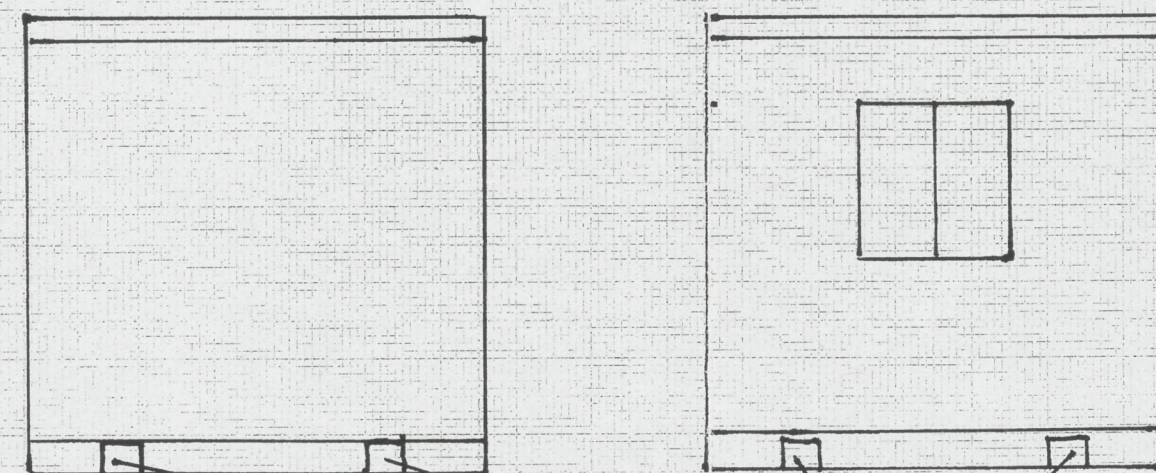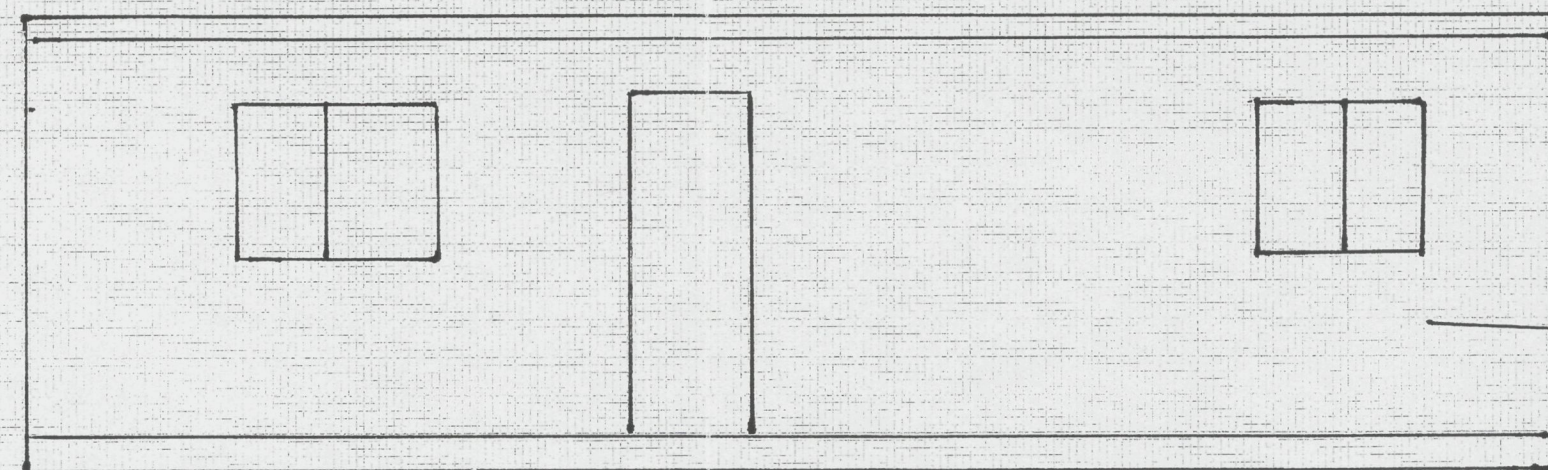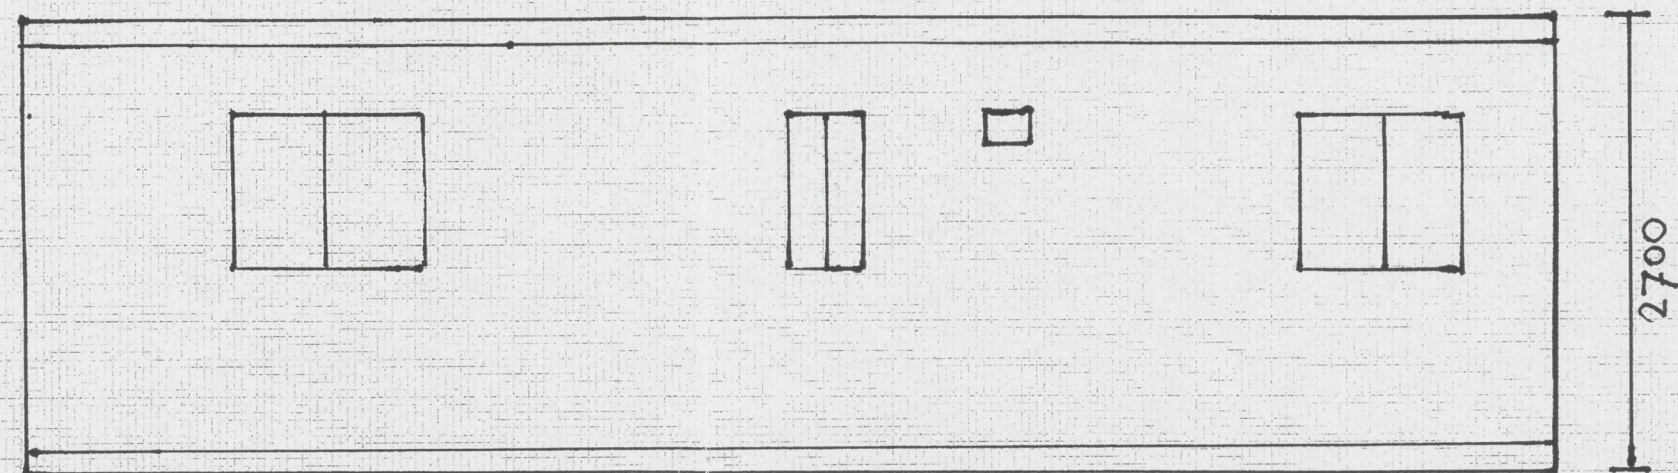

STALENBALK

FUNDERING: WORD GEPLAATST OP
BETONPLATEN

Behoort bij besluit d.d. 17.04.02
Het hoofd van de sector
Grondgebied,
p/o

RABBAT
HOUT

SCHAAL 1:50
R.H. DIJKSTRA
DORPSTRAAT 8A
NIBBIXVOUD