



westgevel

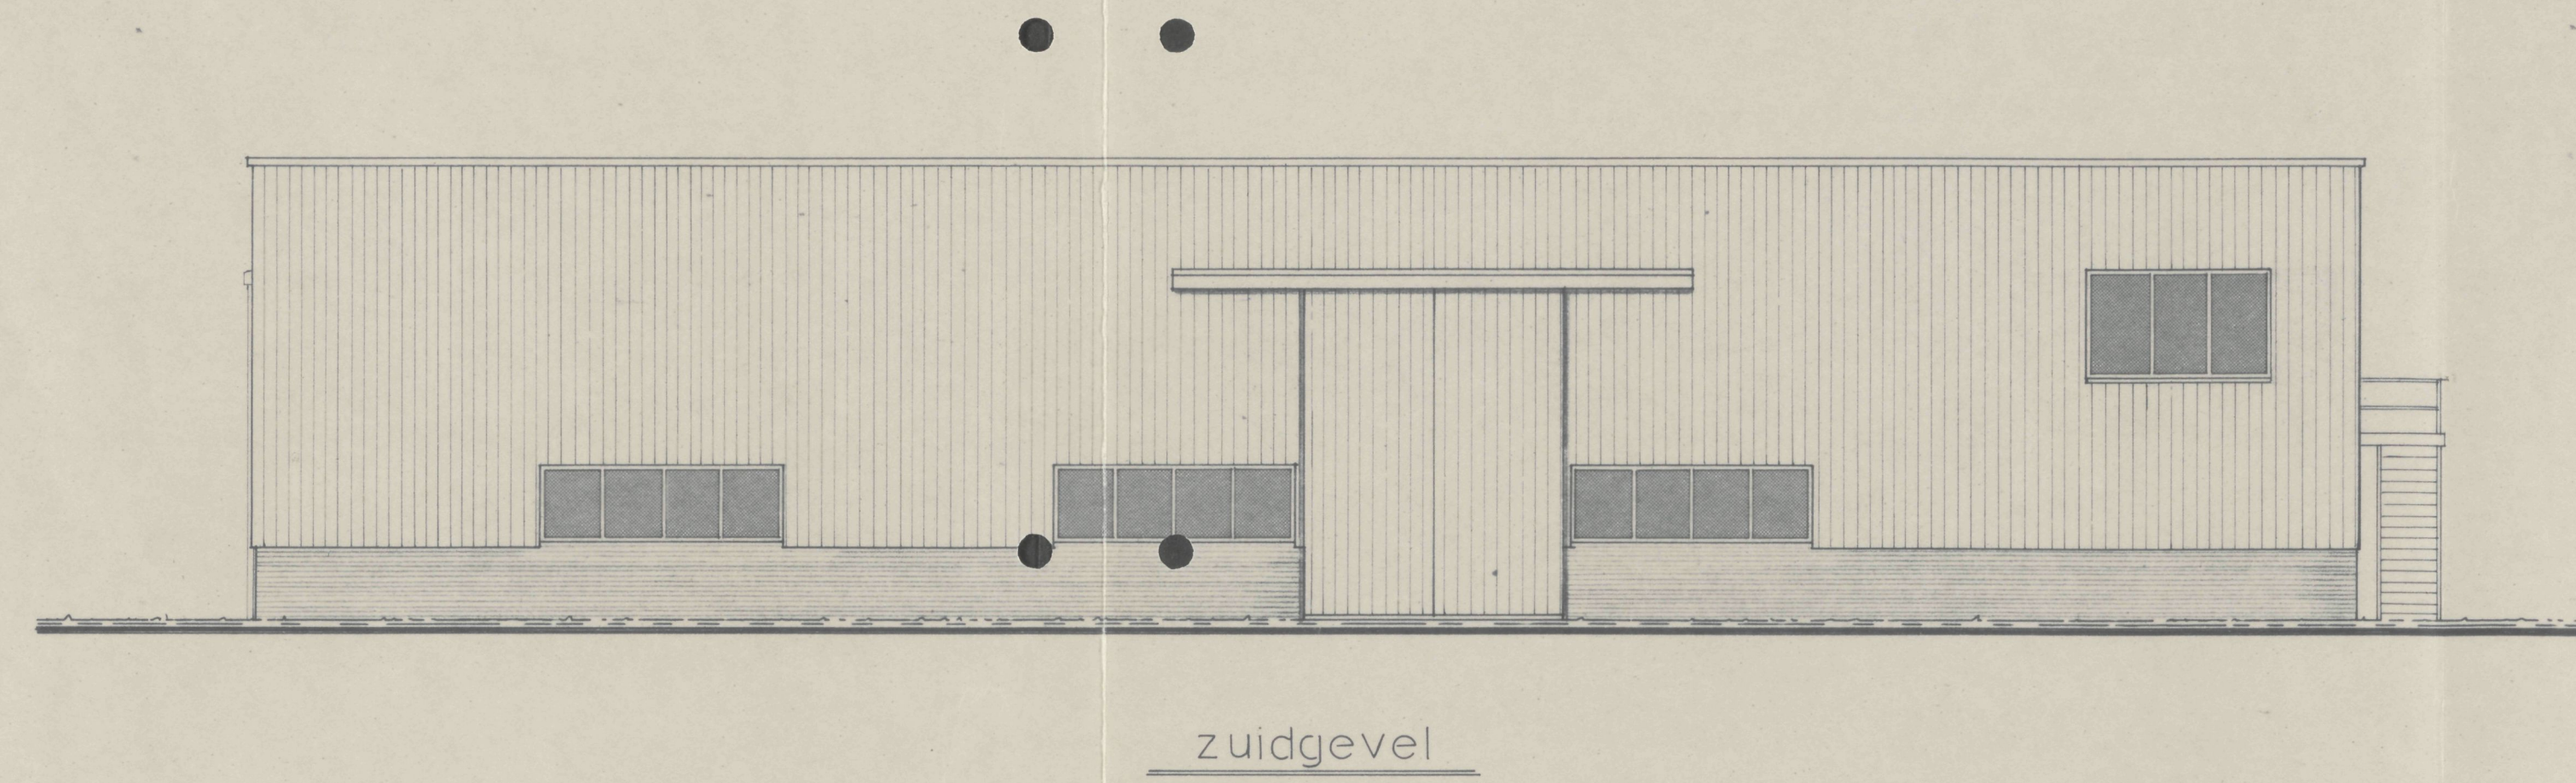


zuidgevel

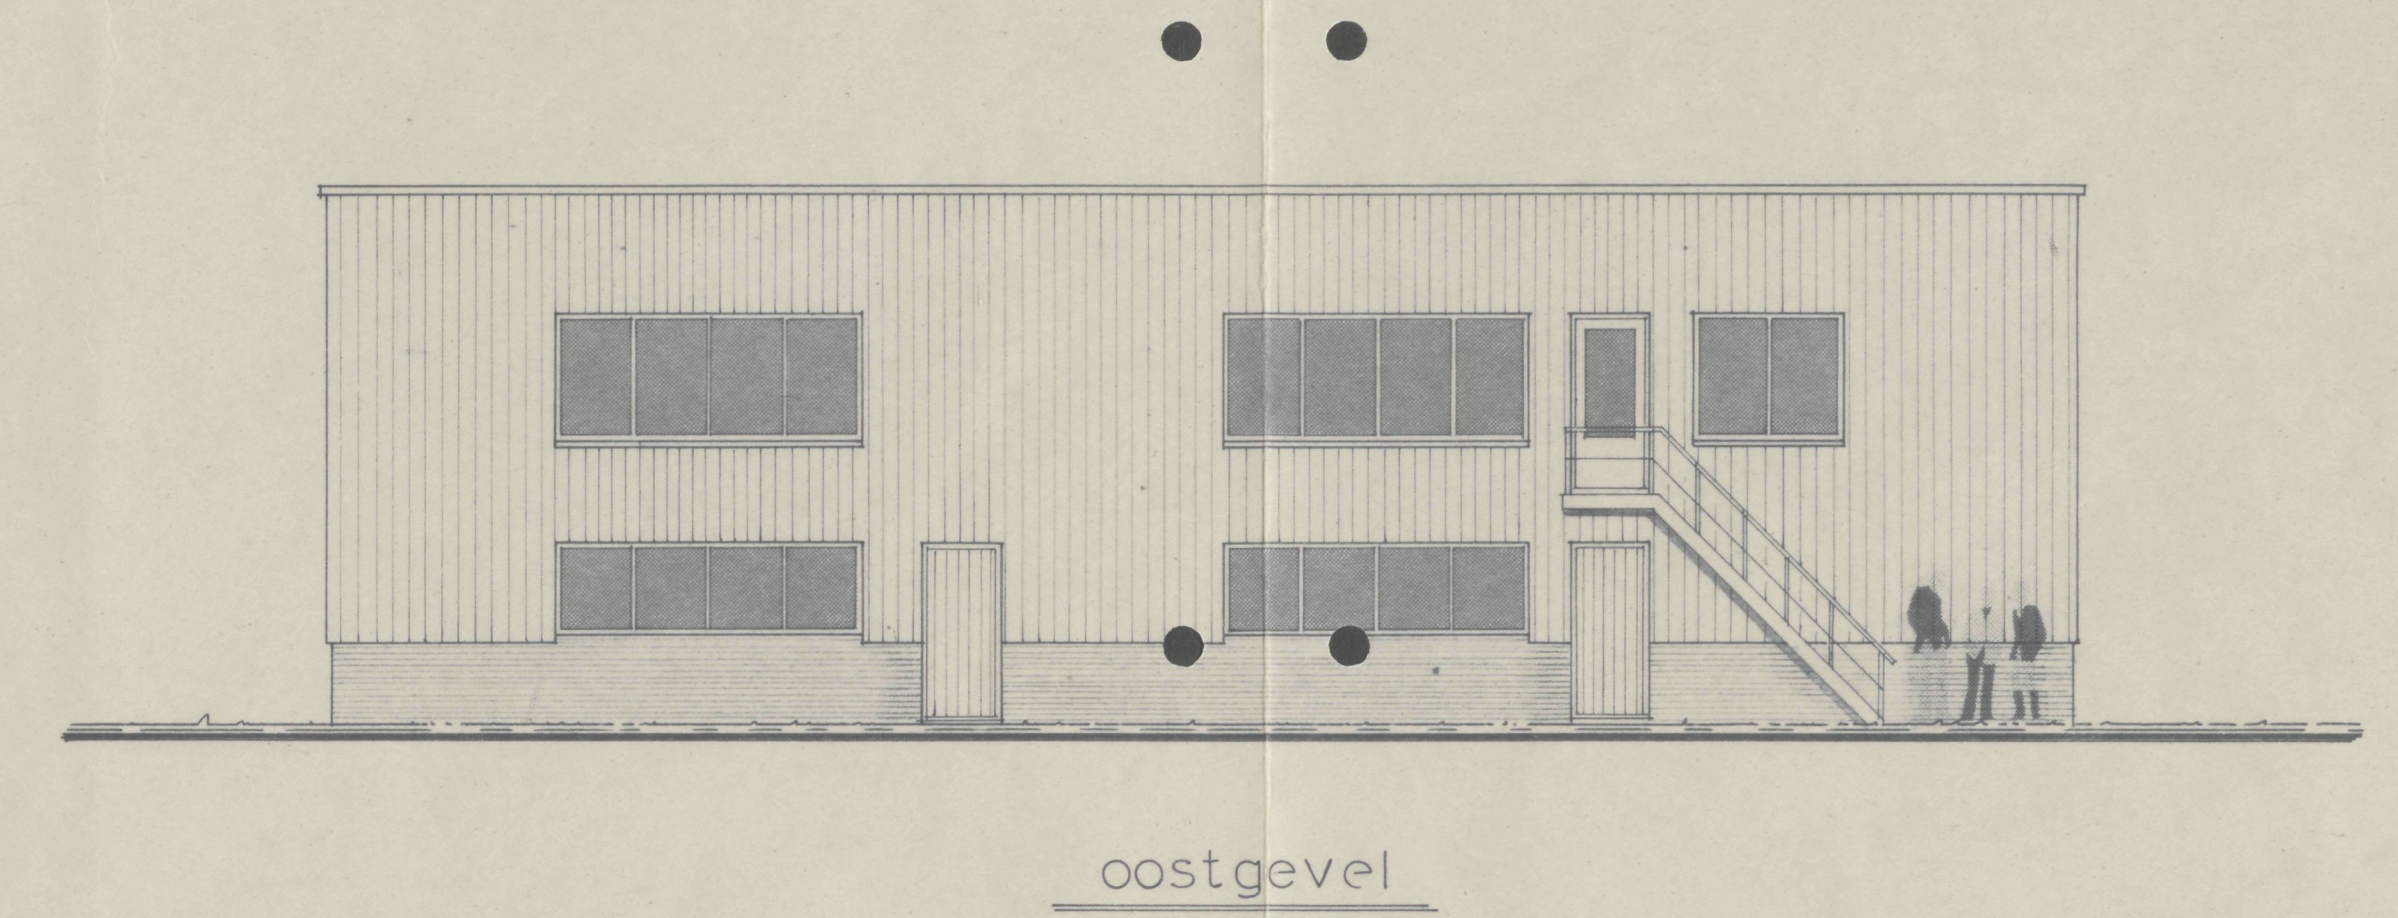

oostgevel




noordgevel

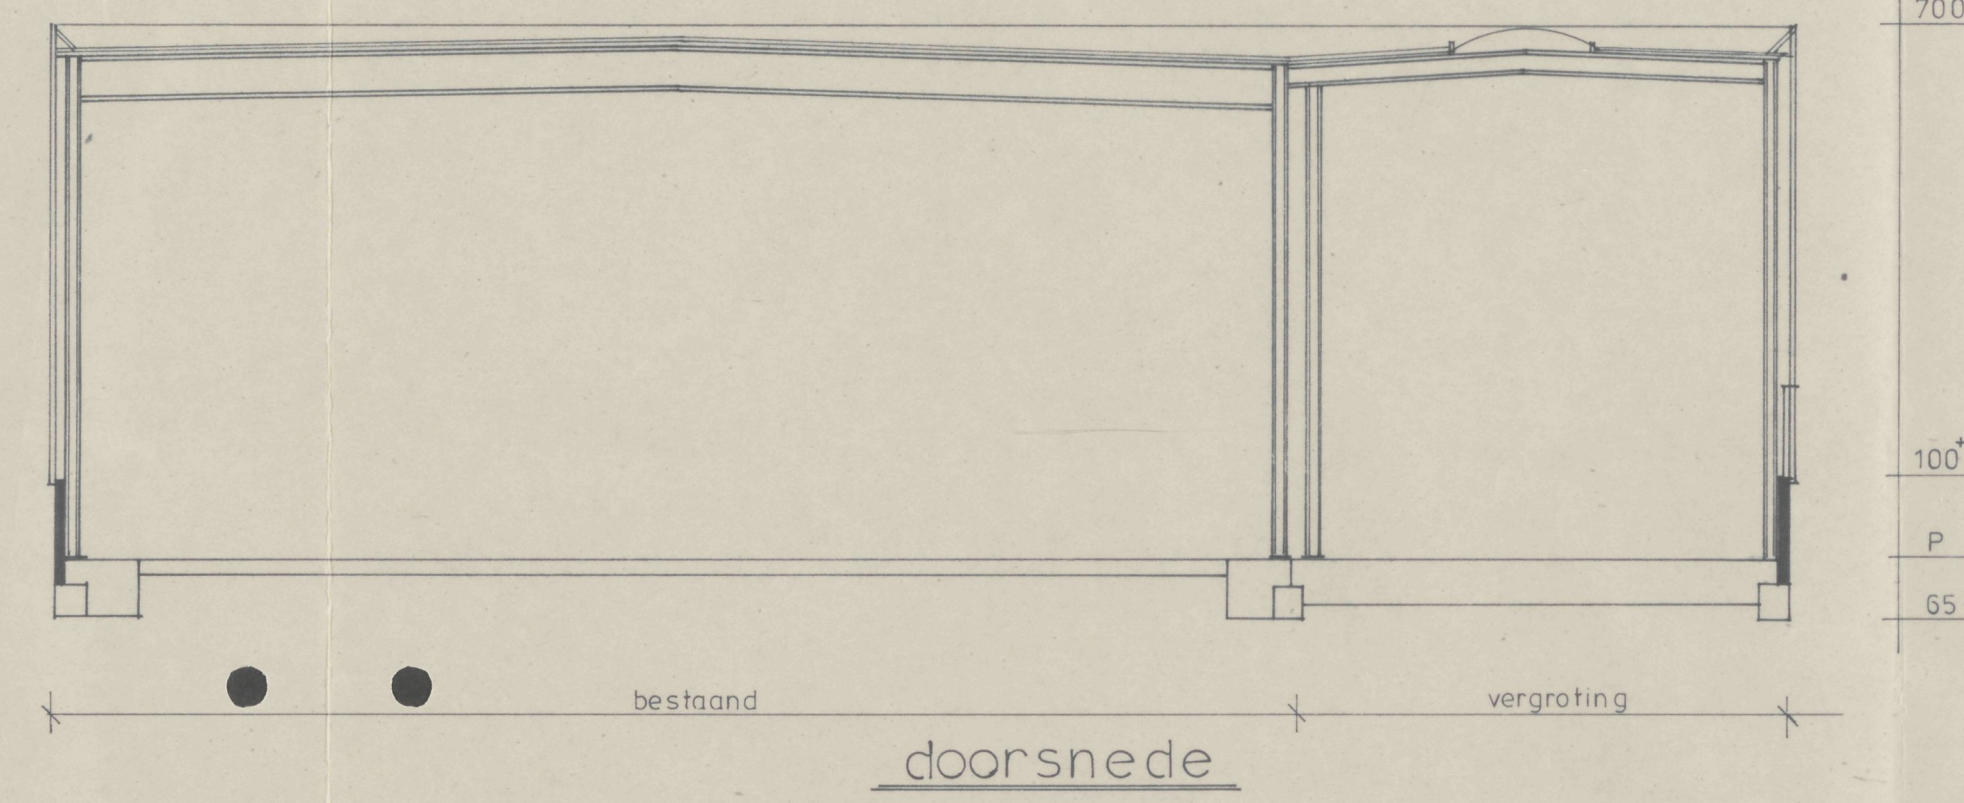


doorsnede



begane grond

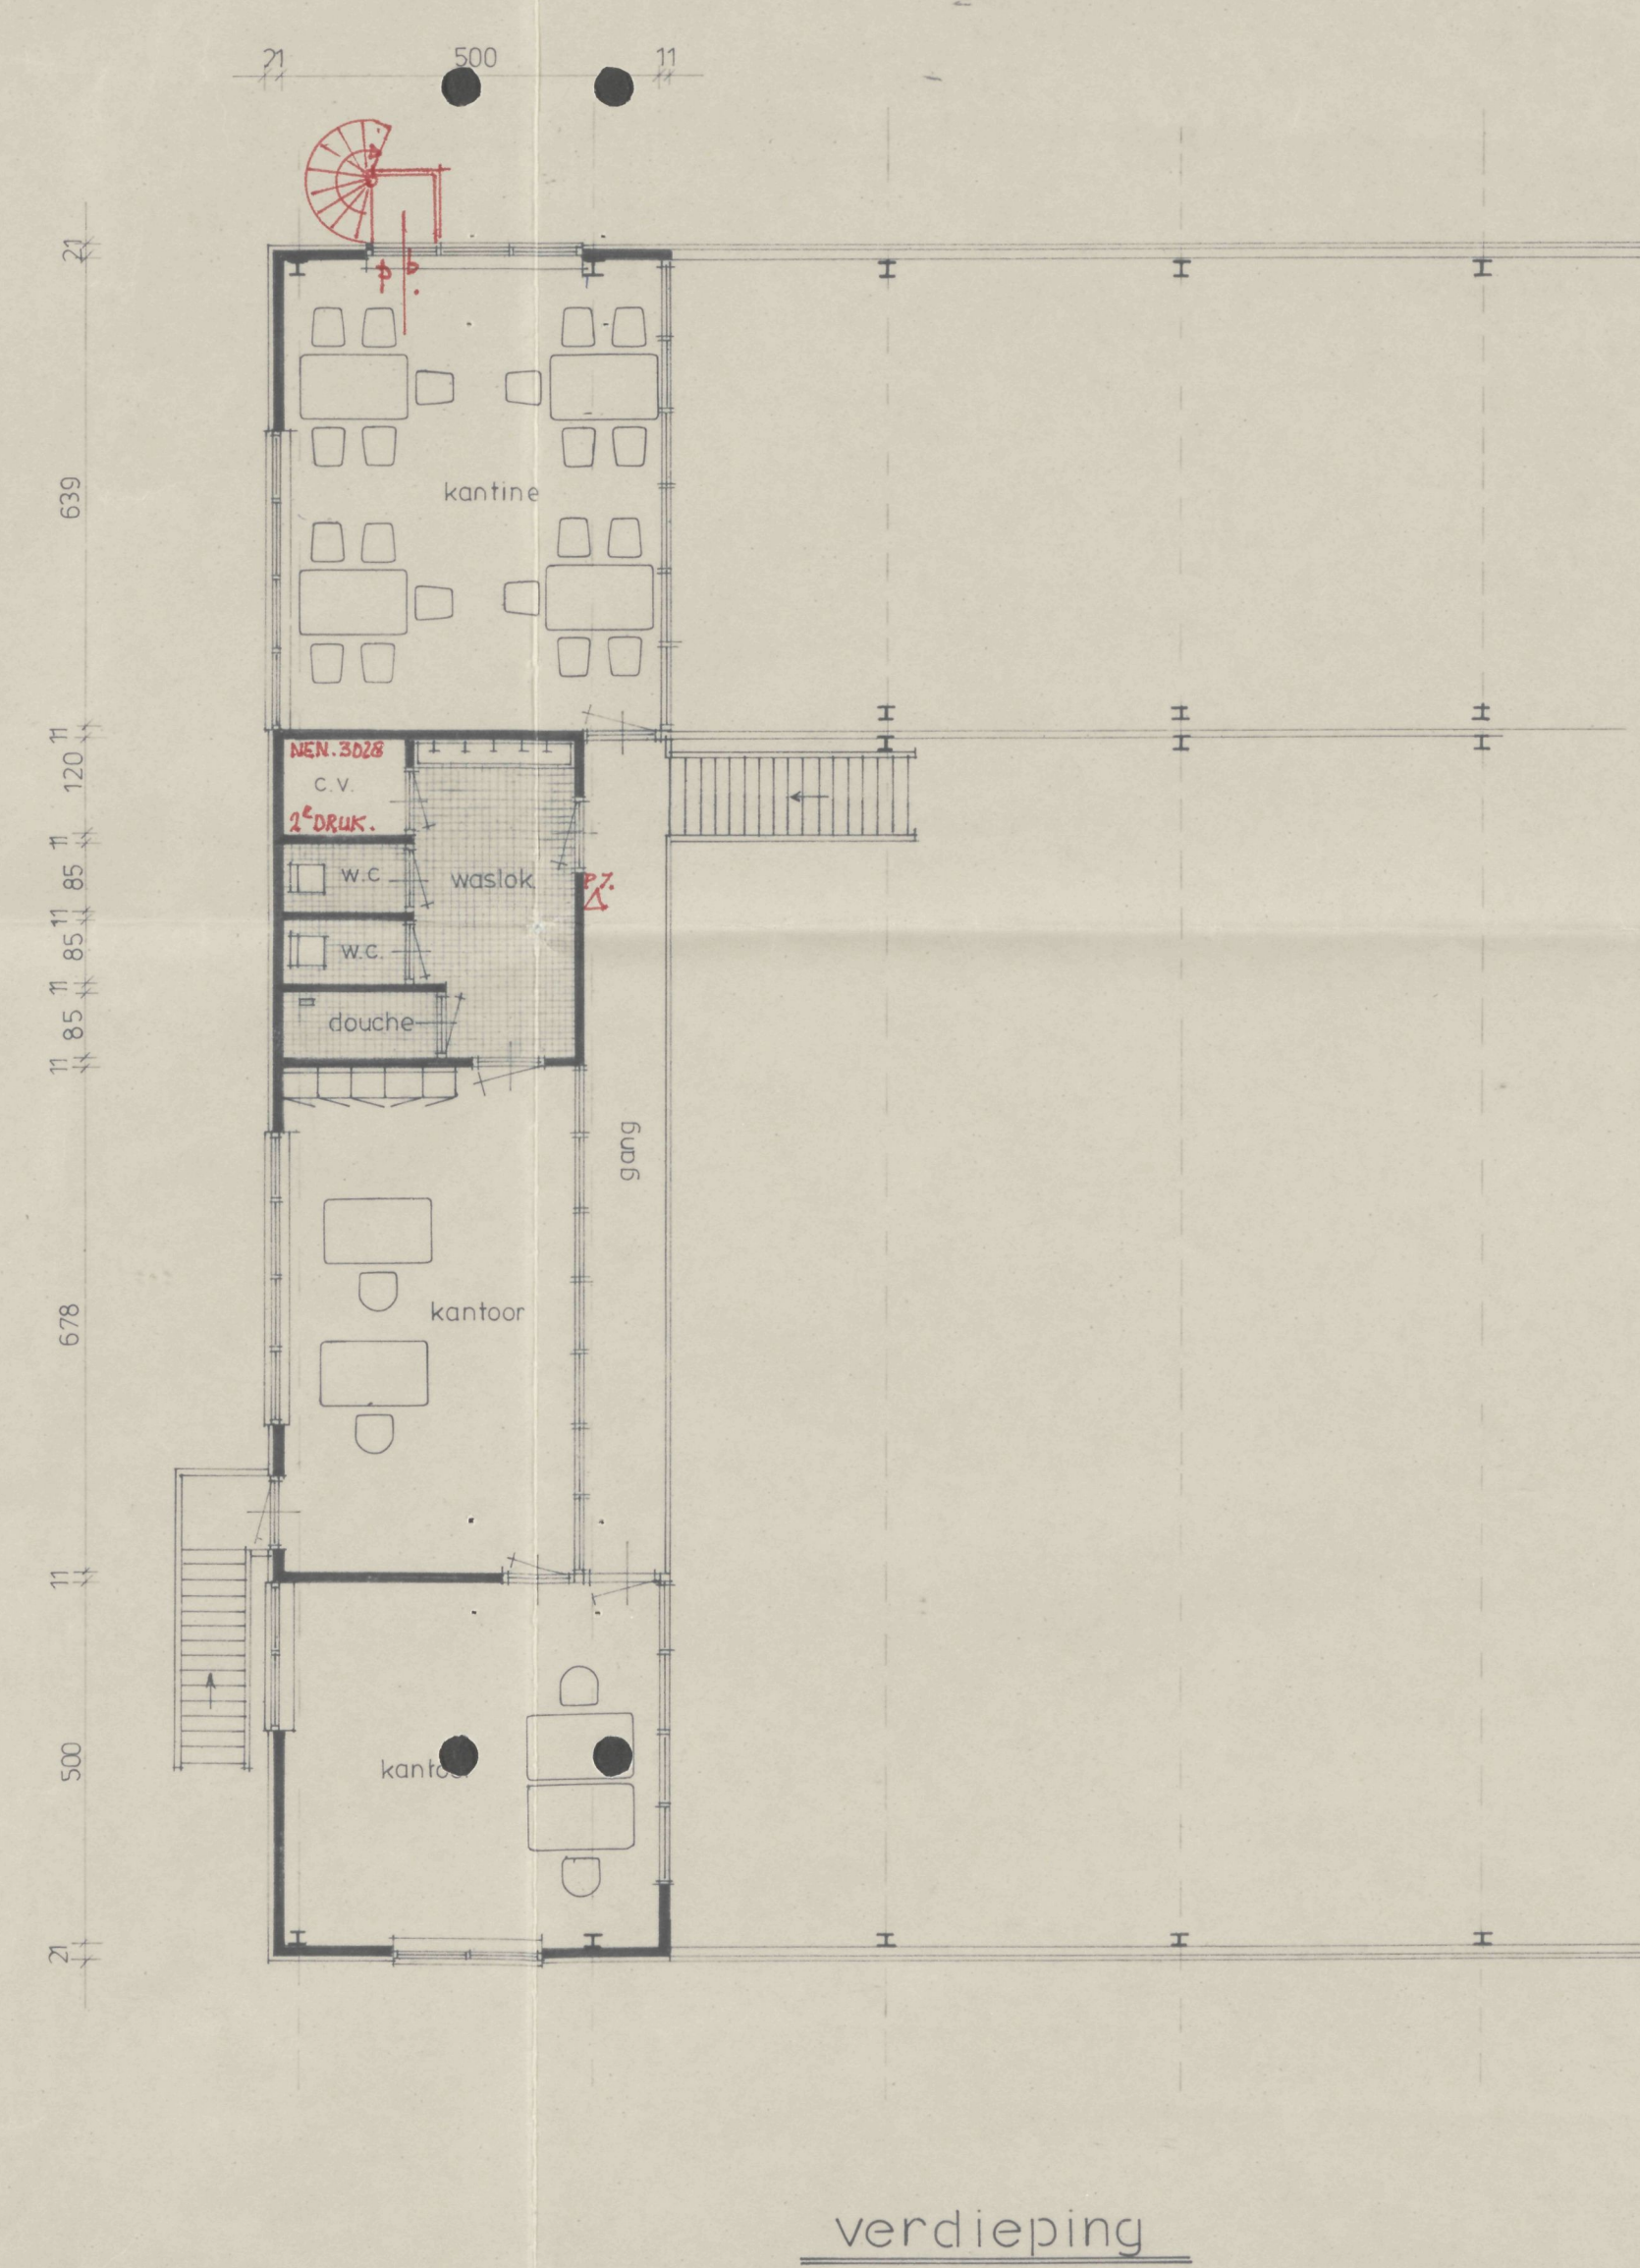

verdieping

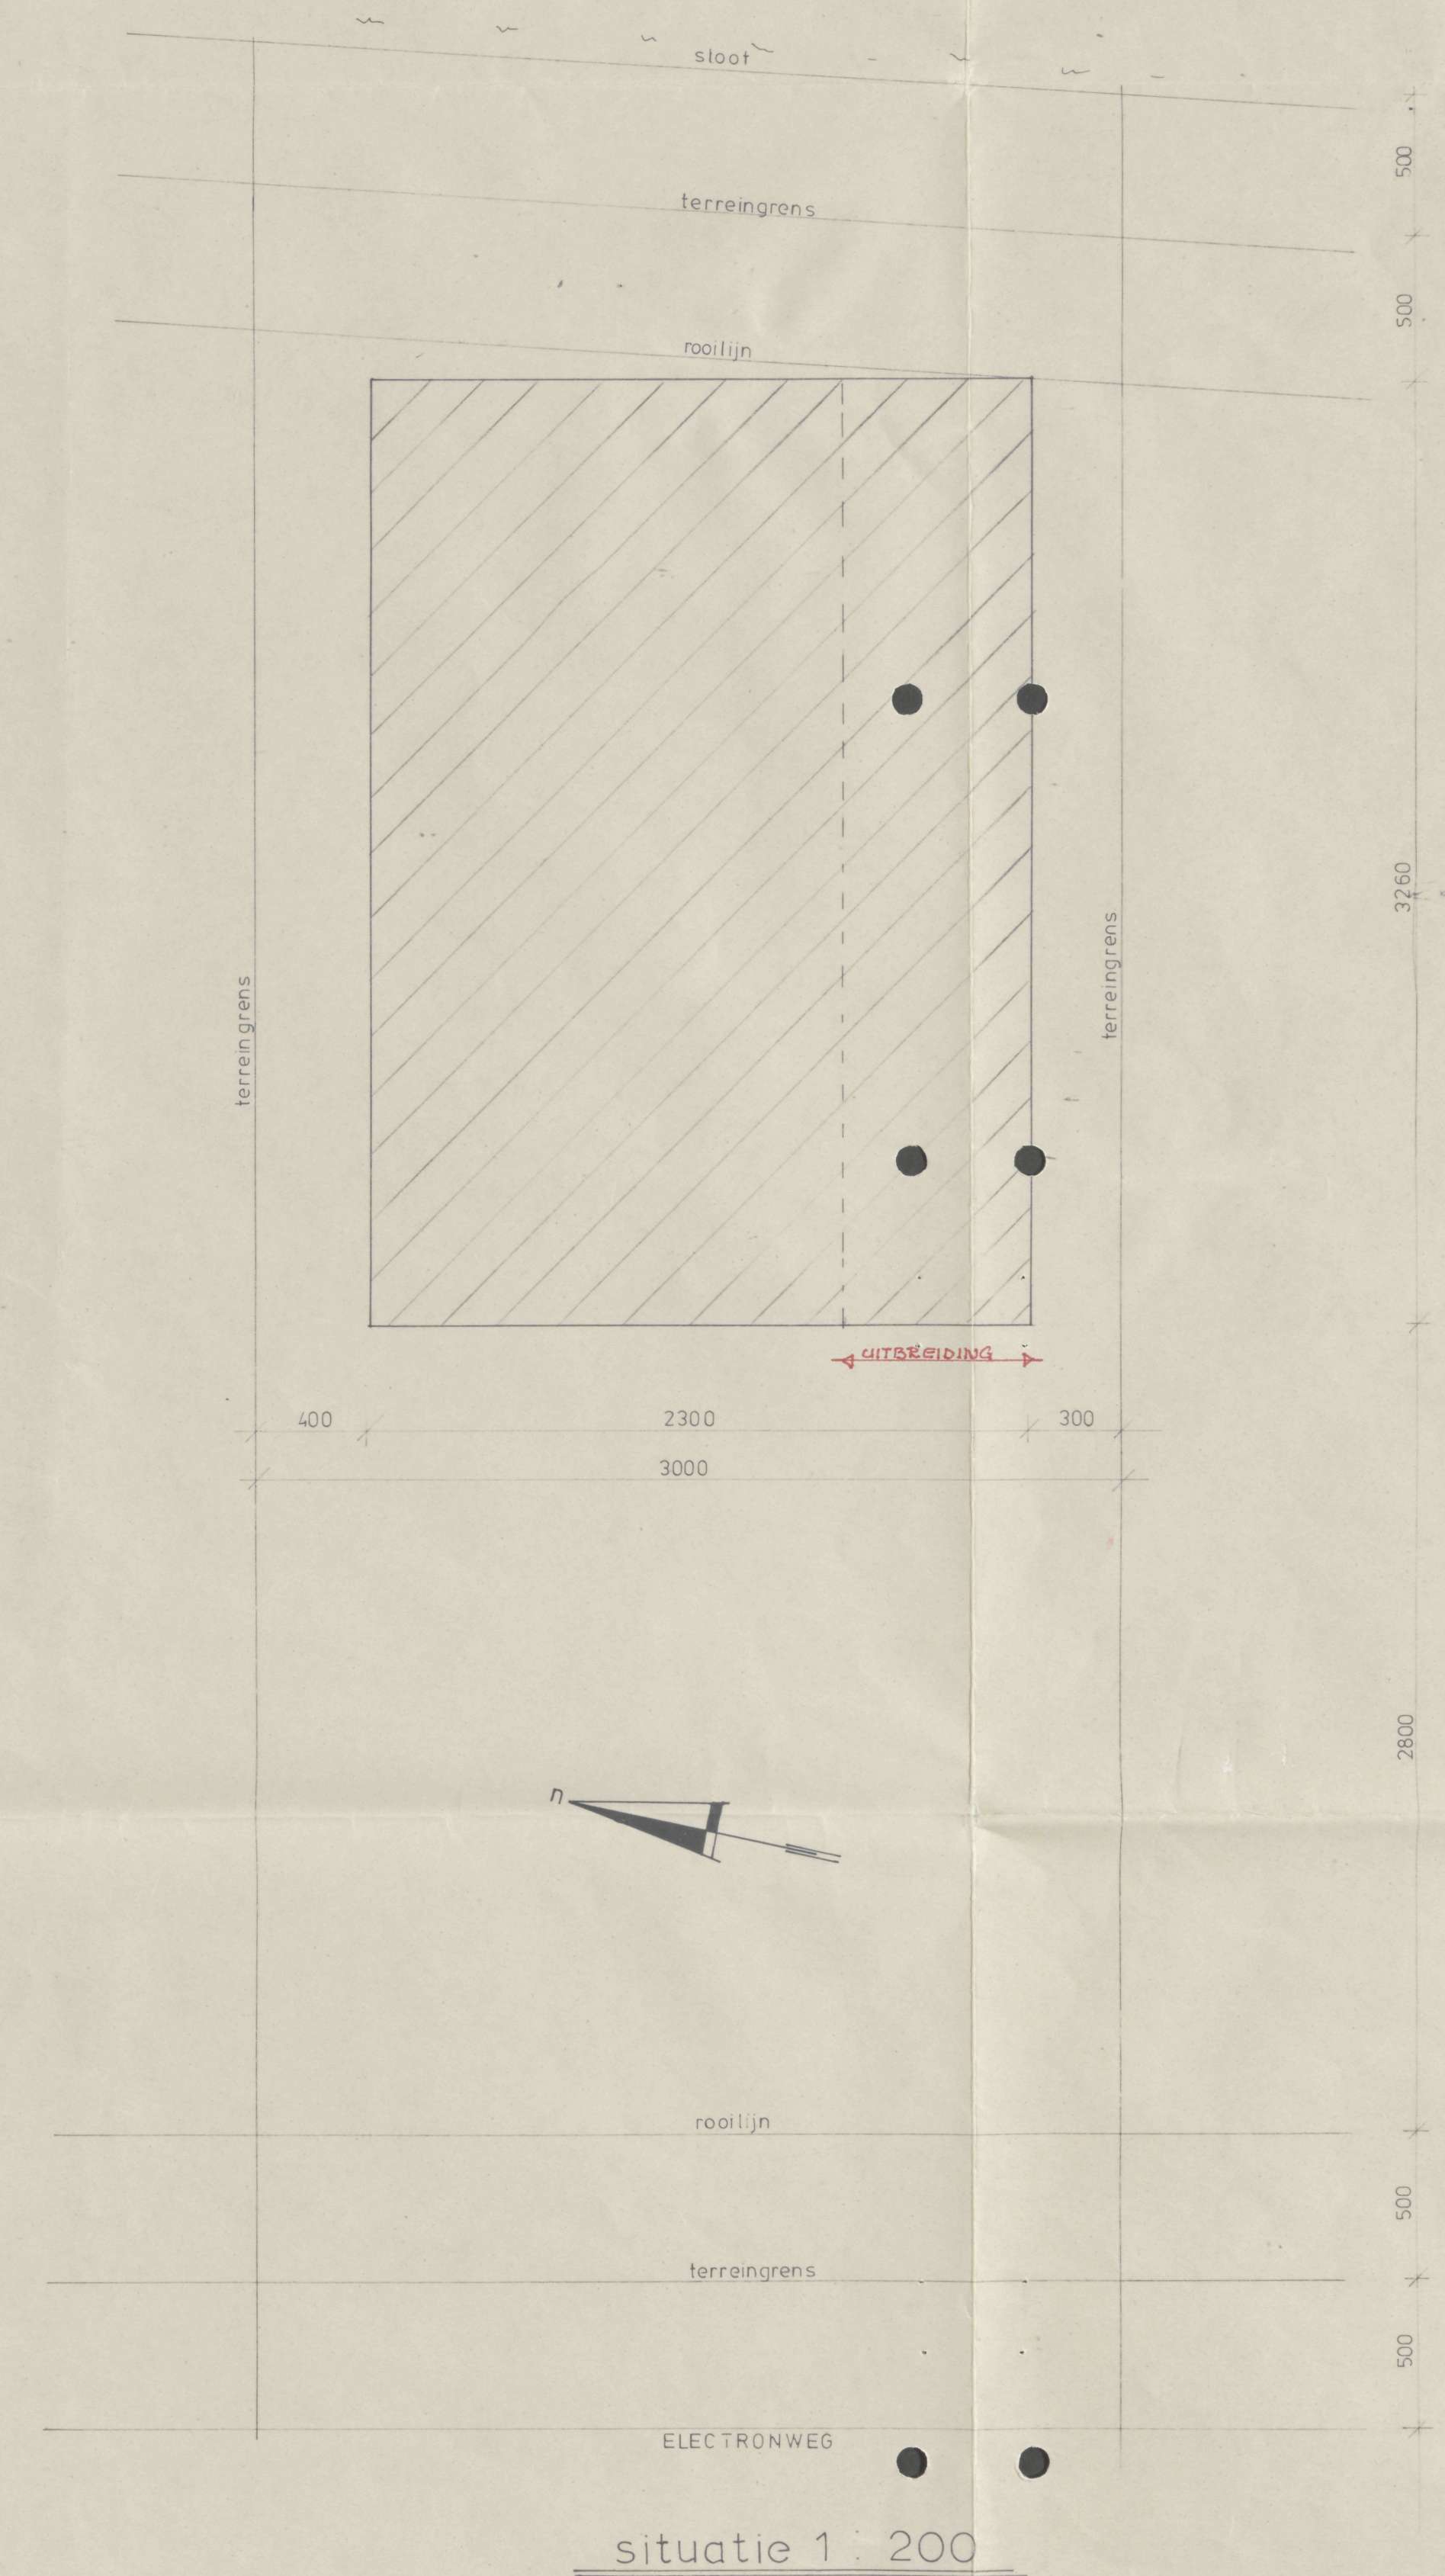


situatie 1 : 200






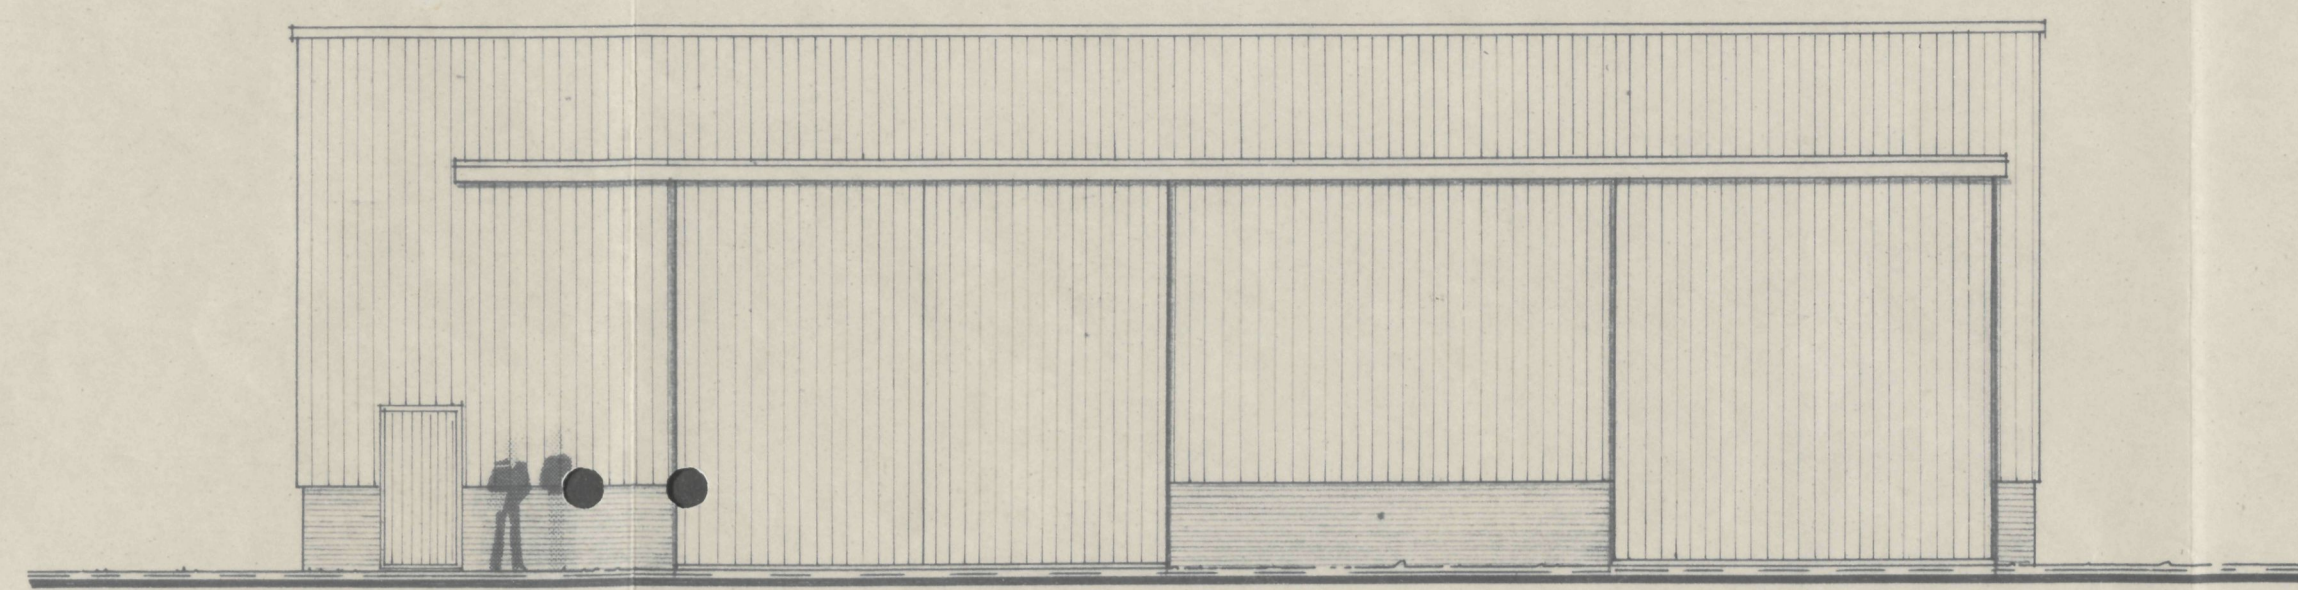


westgevel

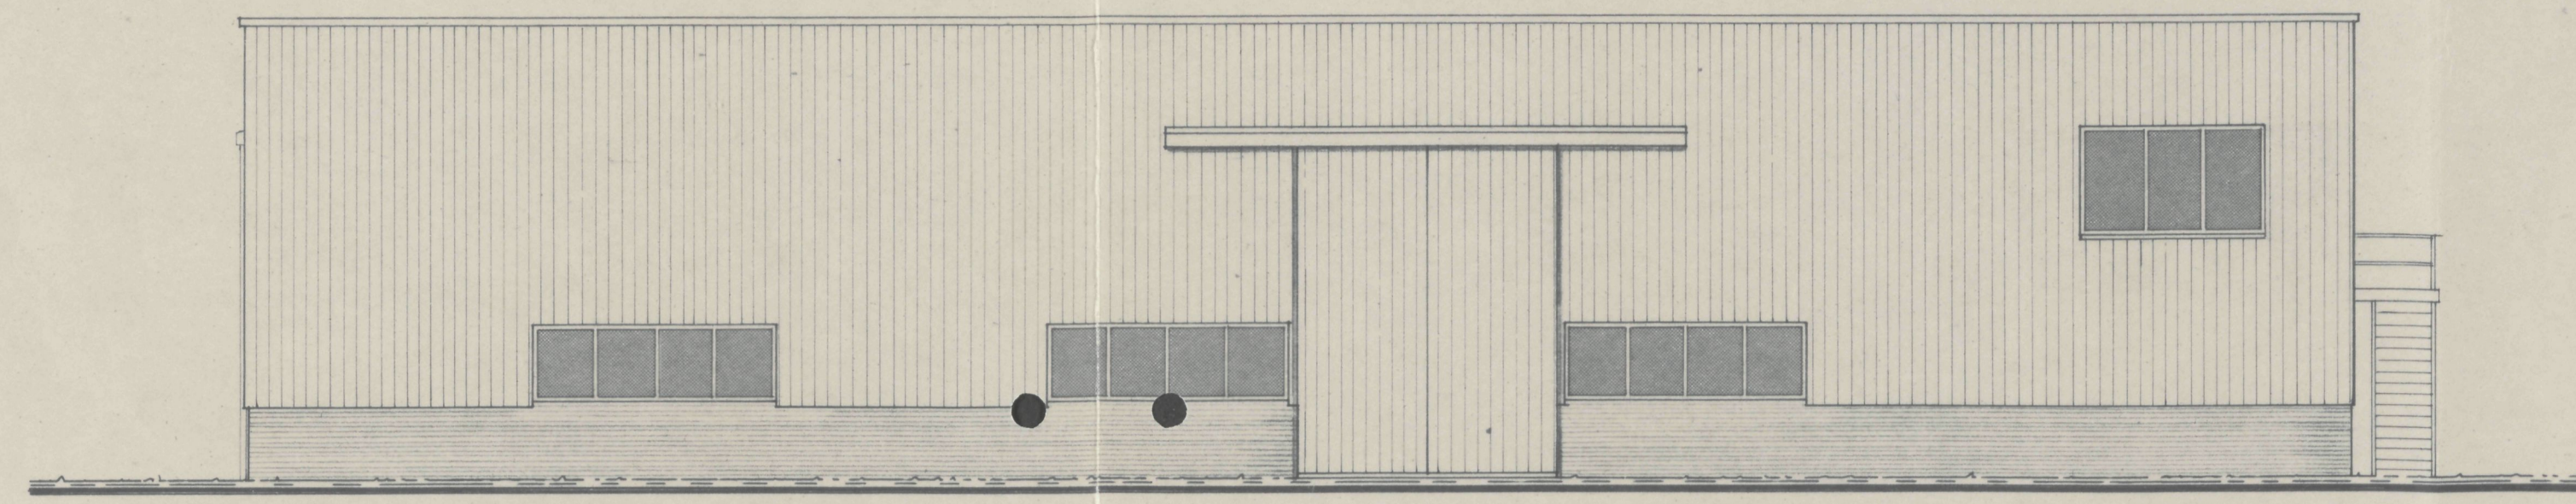


zuidgevel

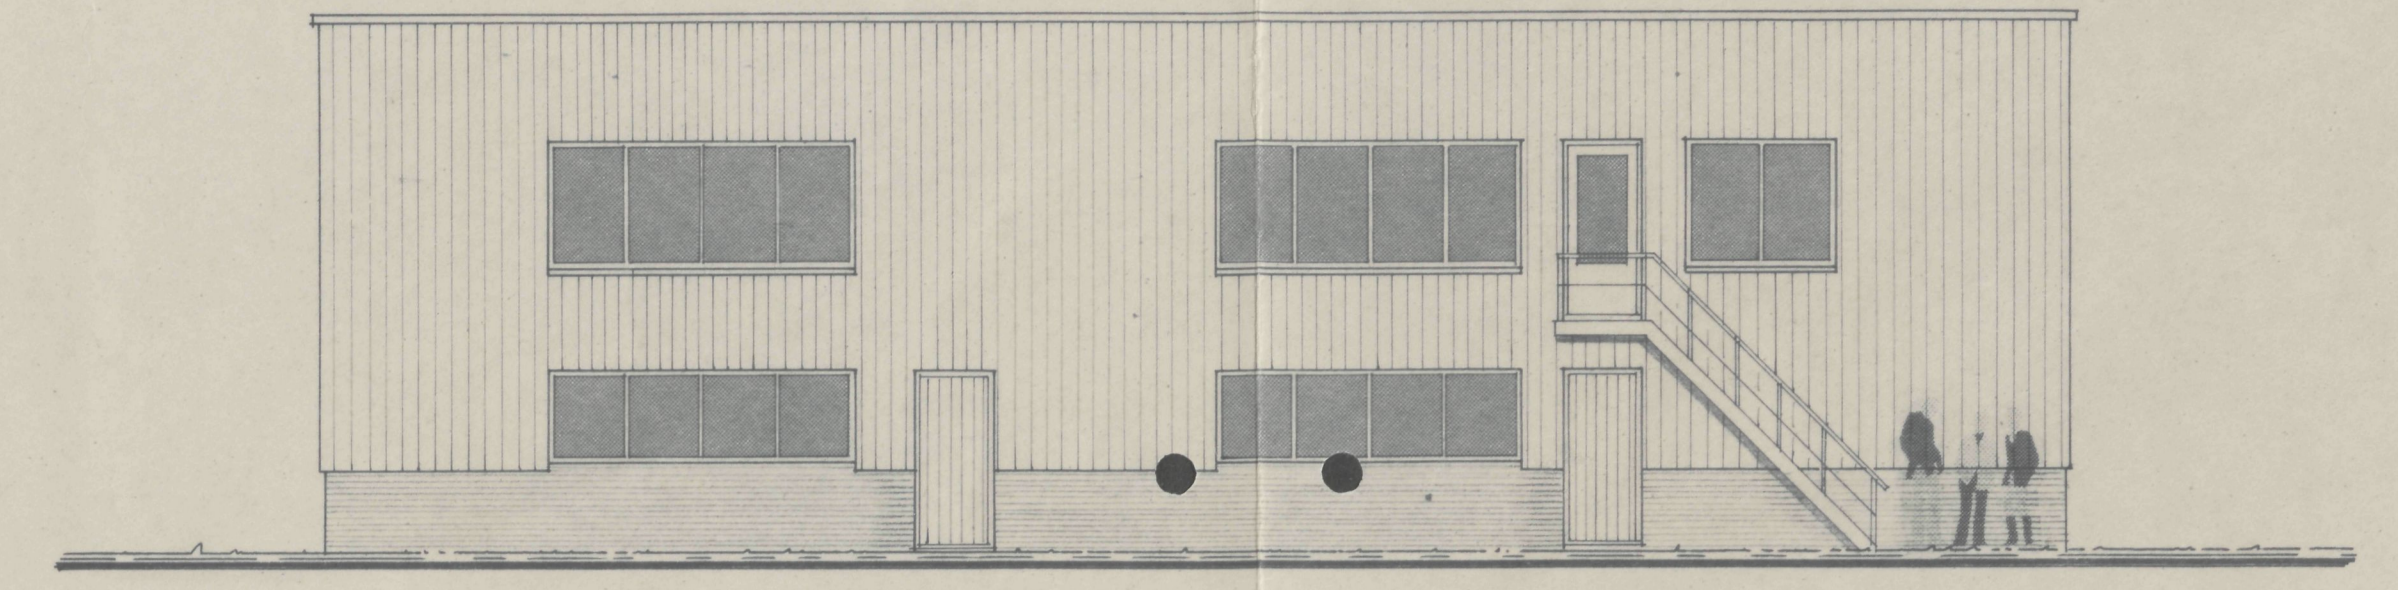


oostgevel

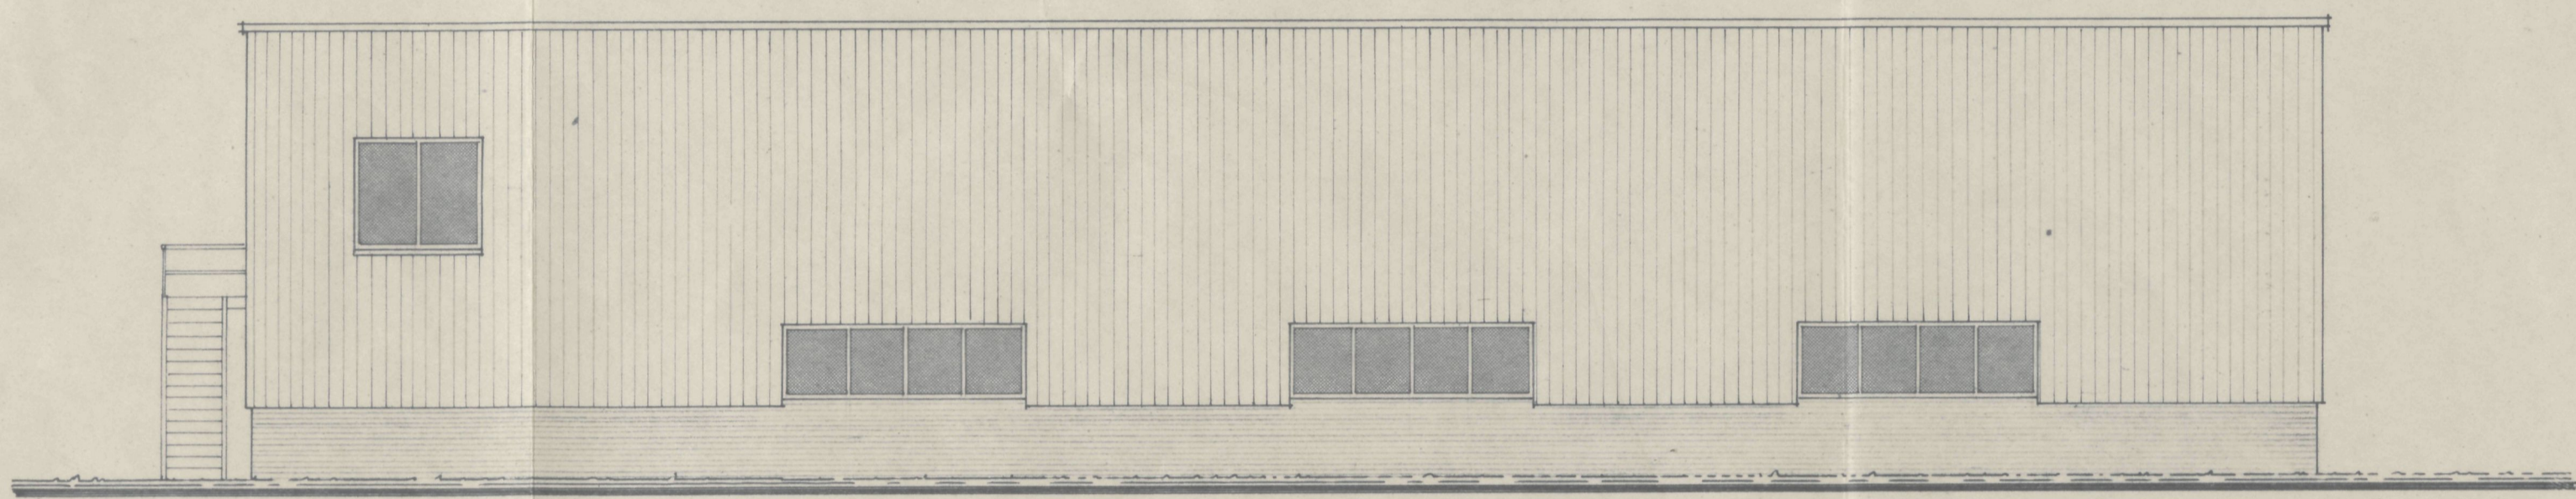


noordgevel

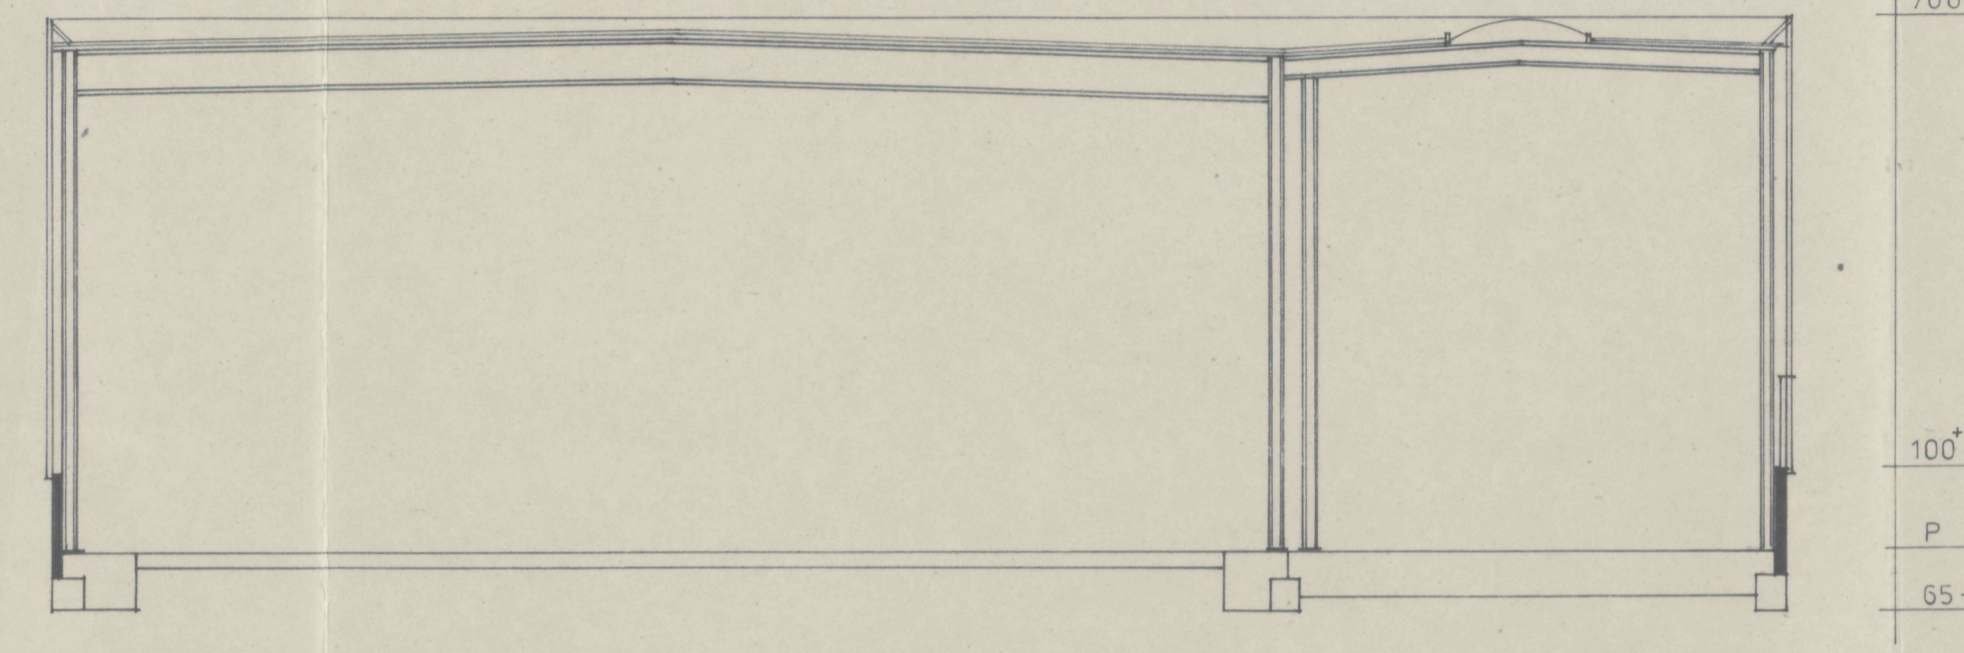


doorsnede

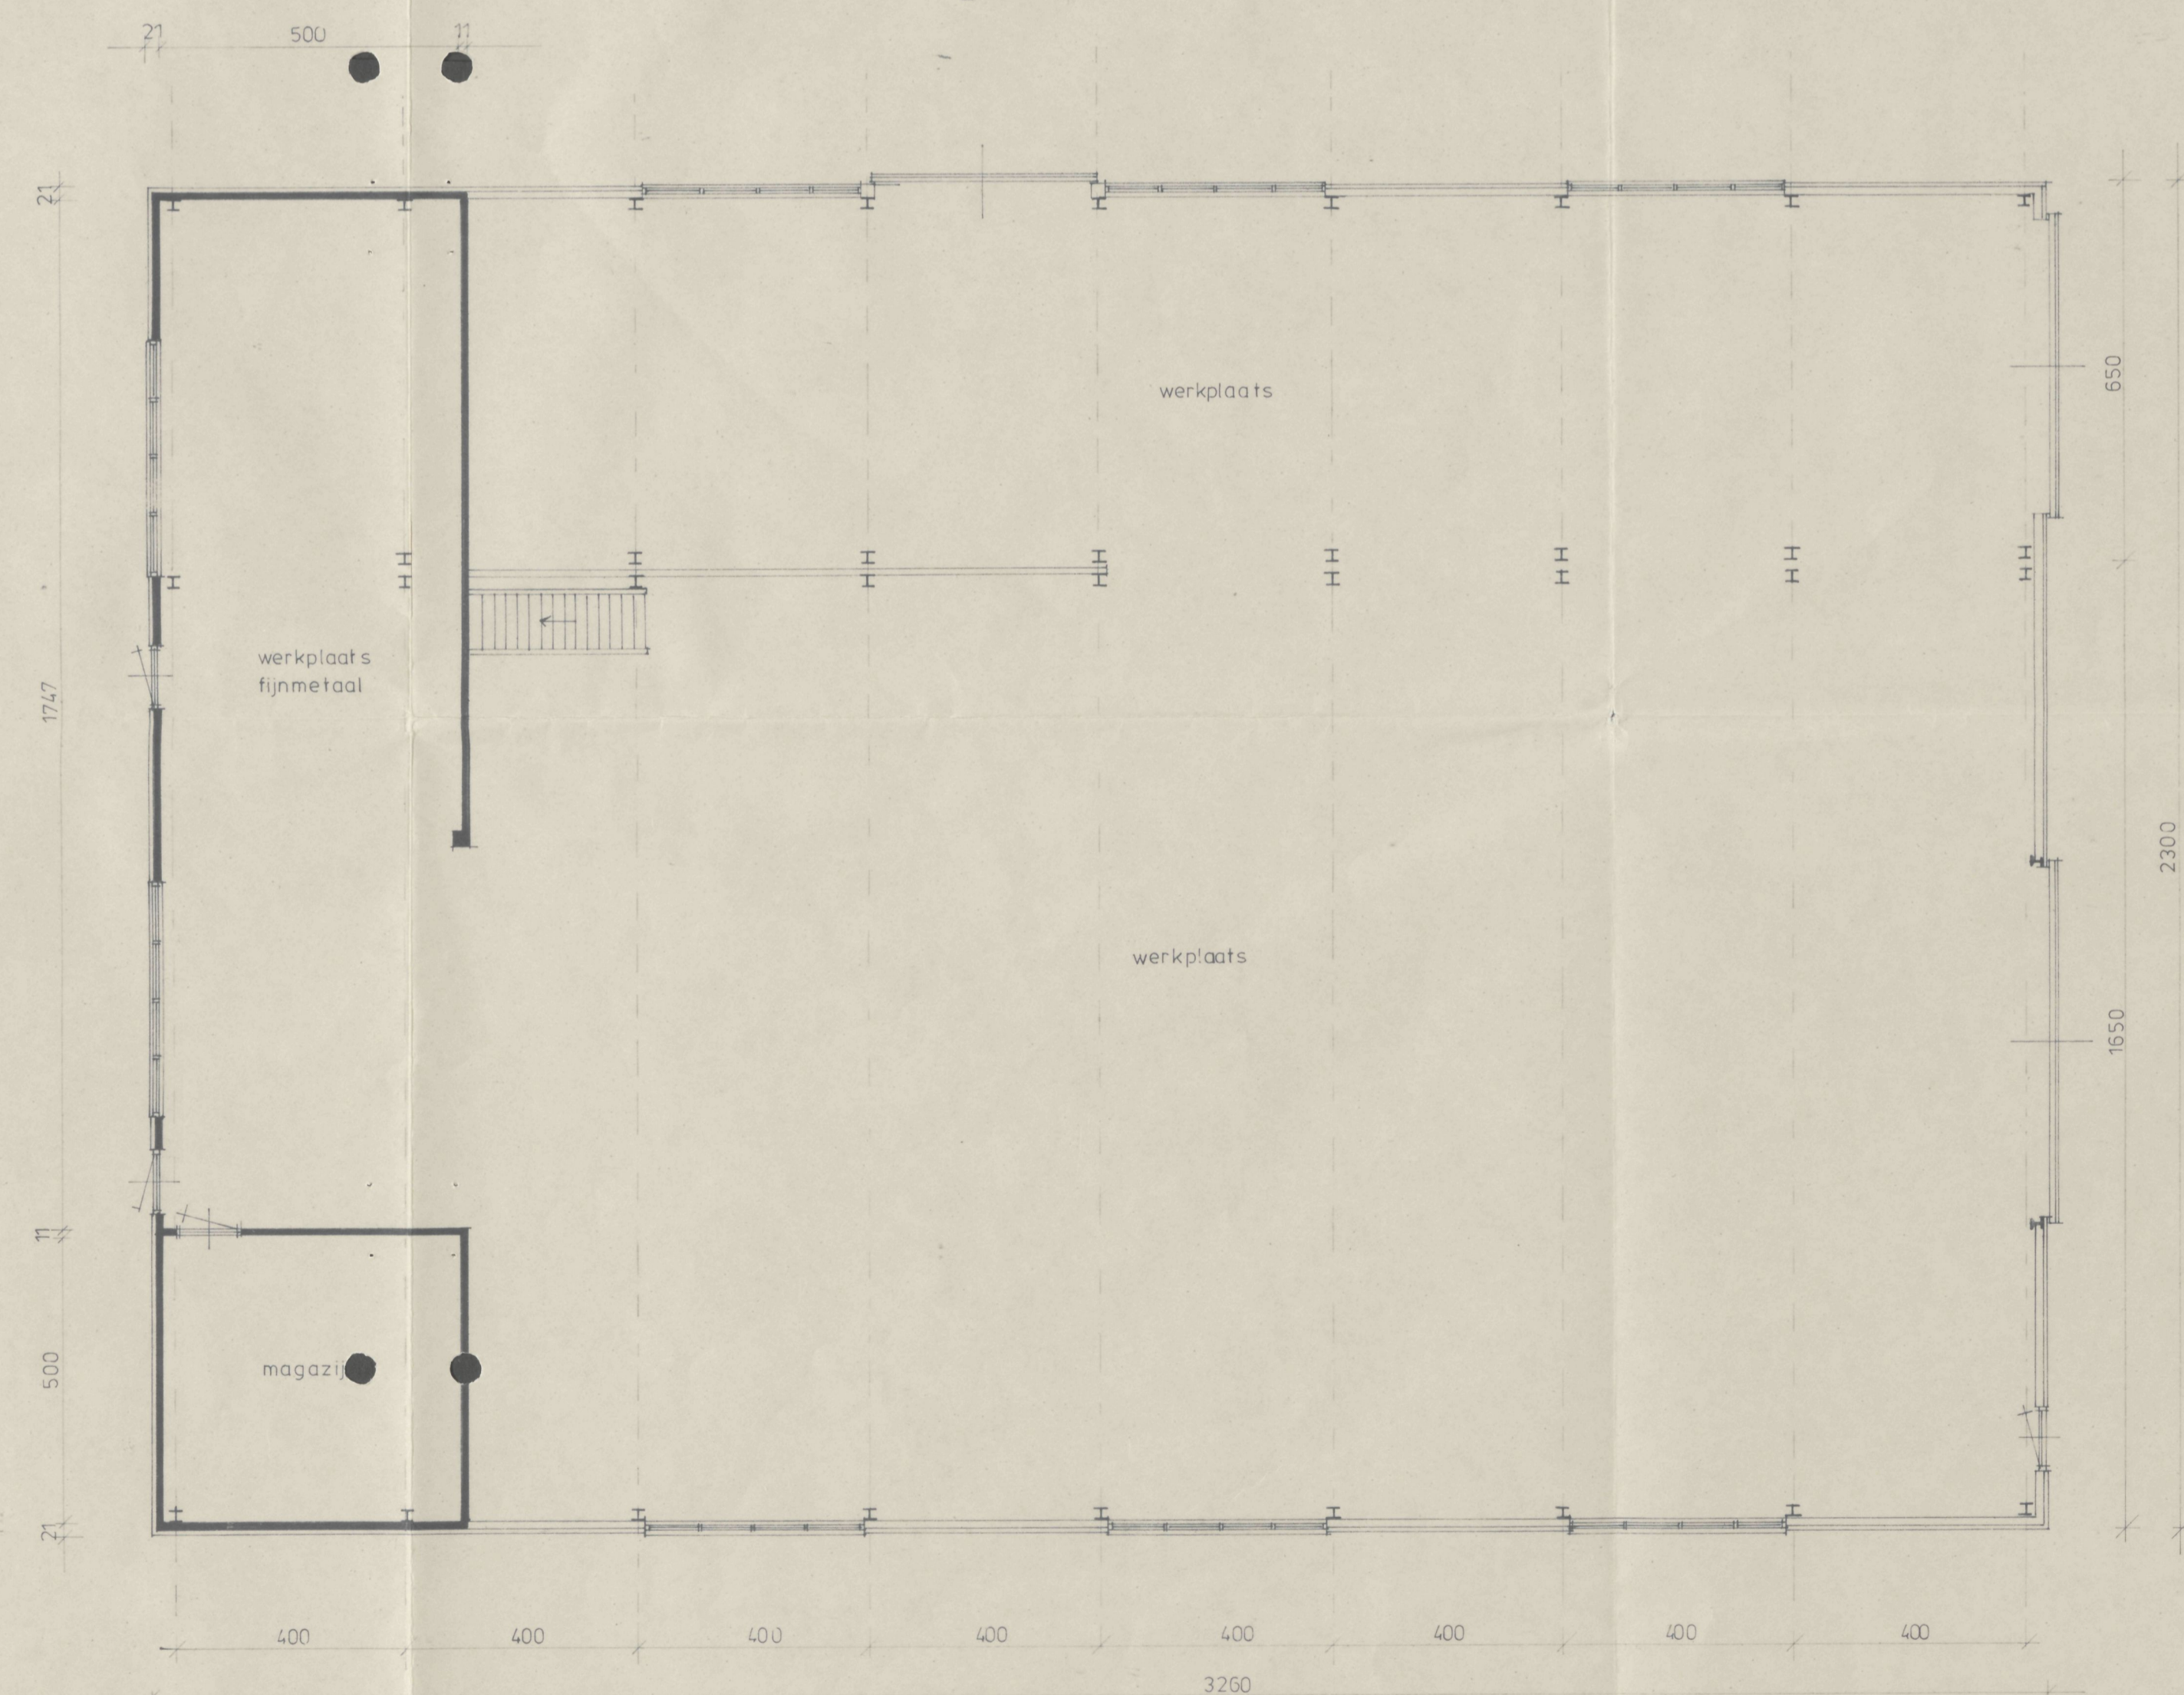

beganegrond

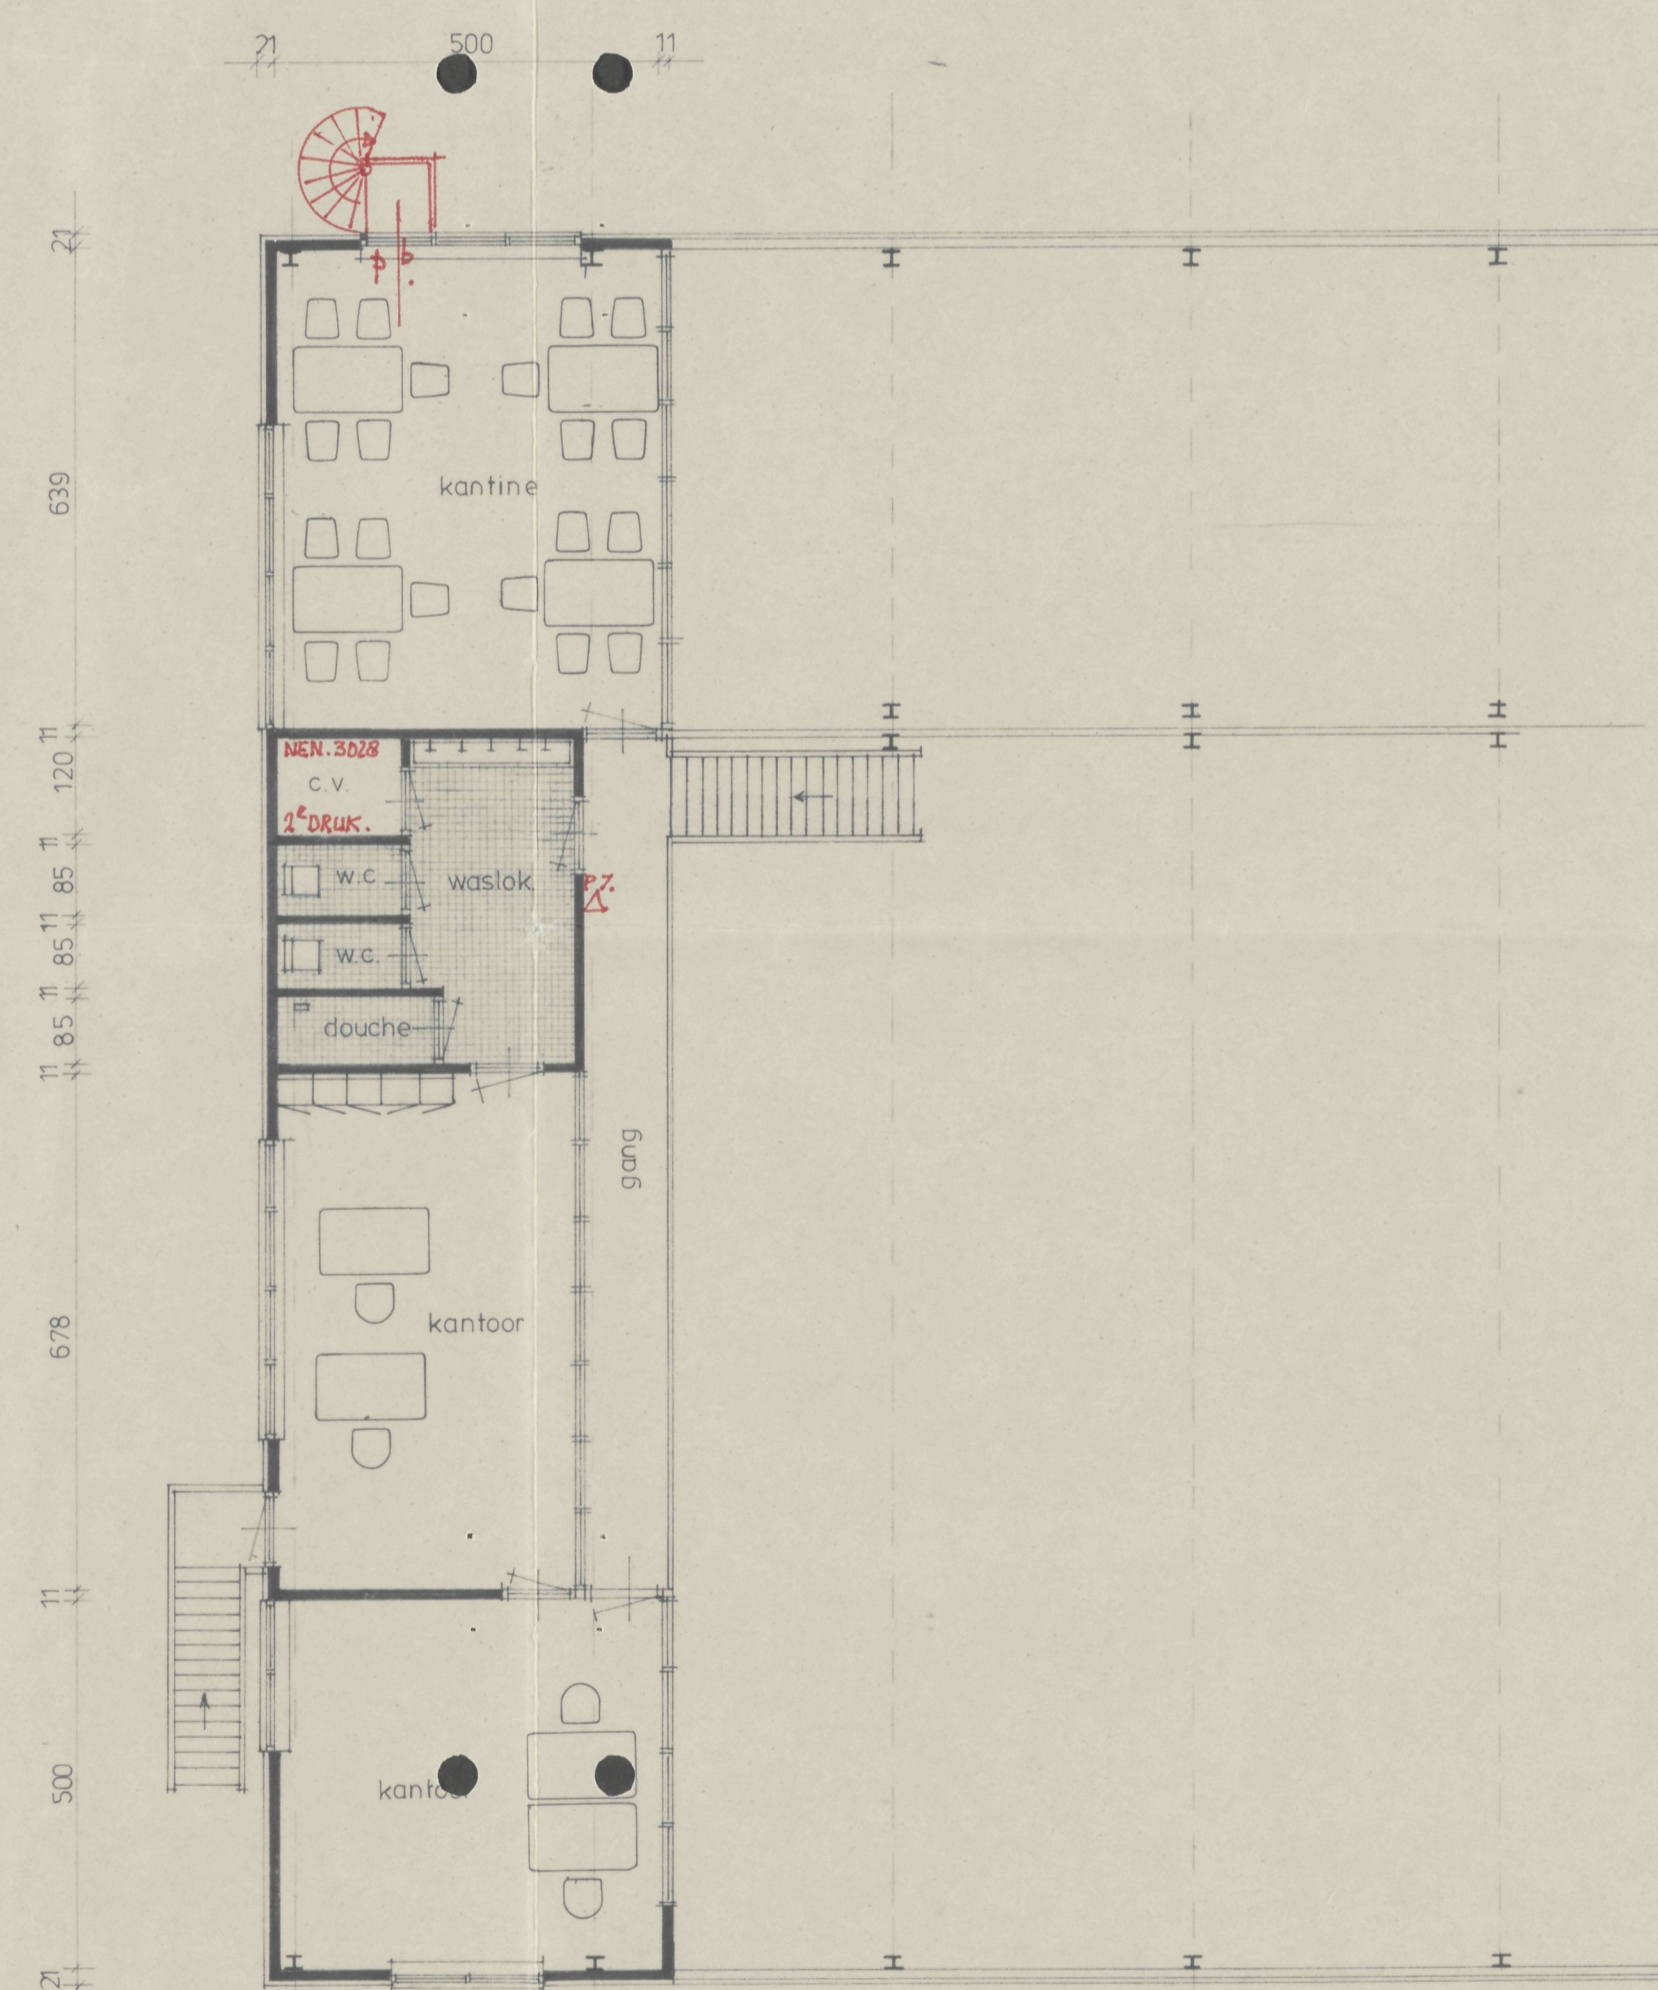

verdieping

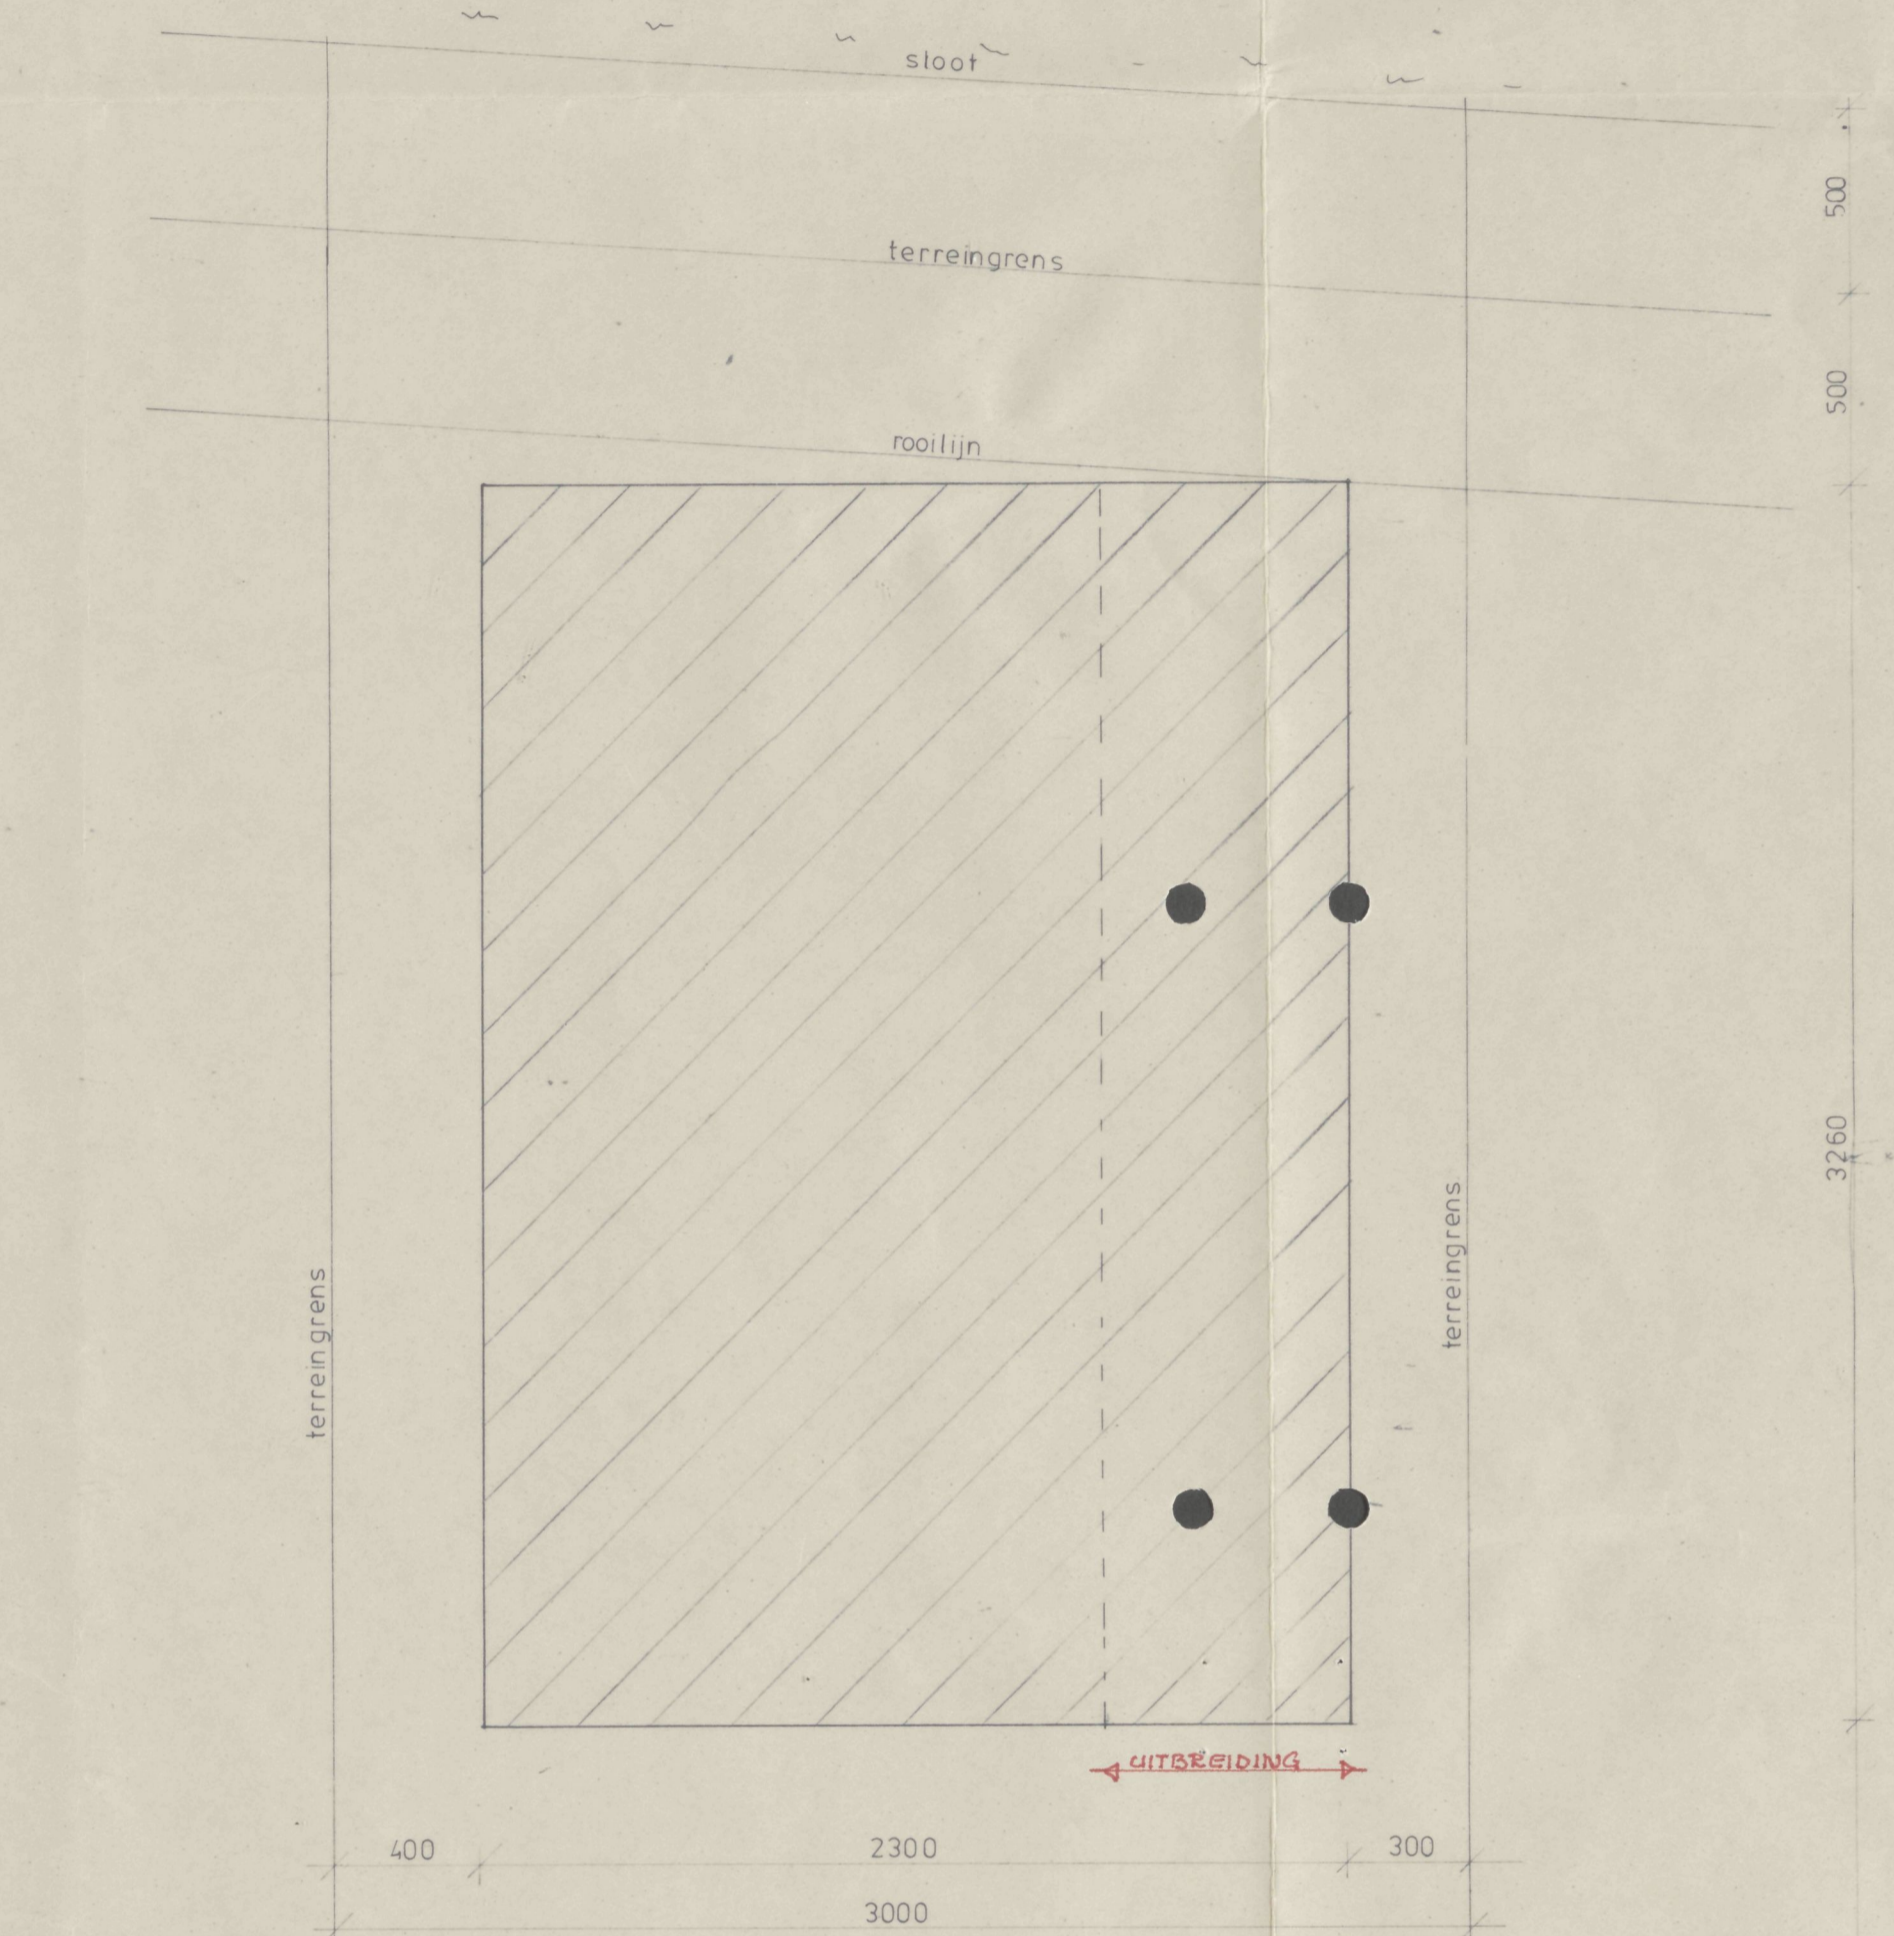

situatie 1:200

Bevestiging van de bouwplannen
van het bouwwerk met
de gemeente Hoorn dd. 14-1-85 no. 509 05/1051
bij besluit
de gemeentelijke commissie
van Hoorn.

M. J. van der Meulen

19850508

uren en materialen als bestaande toestand

INGEKOMEN
- 5 DEC 1985
BOUW- en MILIEU
ZAKEN

BOUW- en MILIEUZAKEN
HOORN
22 DEC 1985
GEZIEN

plan Vergroting Bedrijfspand
opdrachtgever: G.N. de Gier bv. Electronweg 17 Hoorn HN 80

onderdeel schetsplan
schaal: 1:100
datum: 2-12-85
blad no: 1

architectenbureau H.S. Wadman B.V. Broek in Waterland
Nieuwland 20 tel. 0293 - 1670