




VOORAANZICHT BESTAANDE TOESTAND.



DIKWANDIGE STALEN KOLON Ø 120 mm
OMTIMMERDAG 60 mm BRANDWEREND

VOORAANZICHT NIEUWE TOESTAND

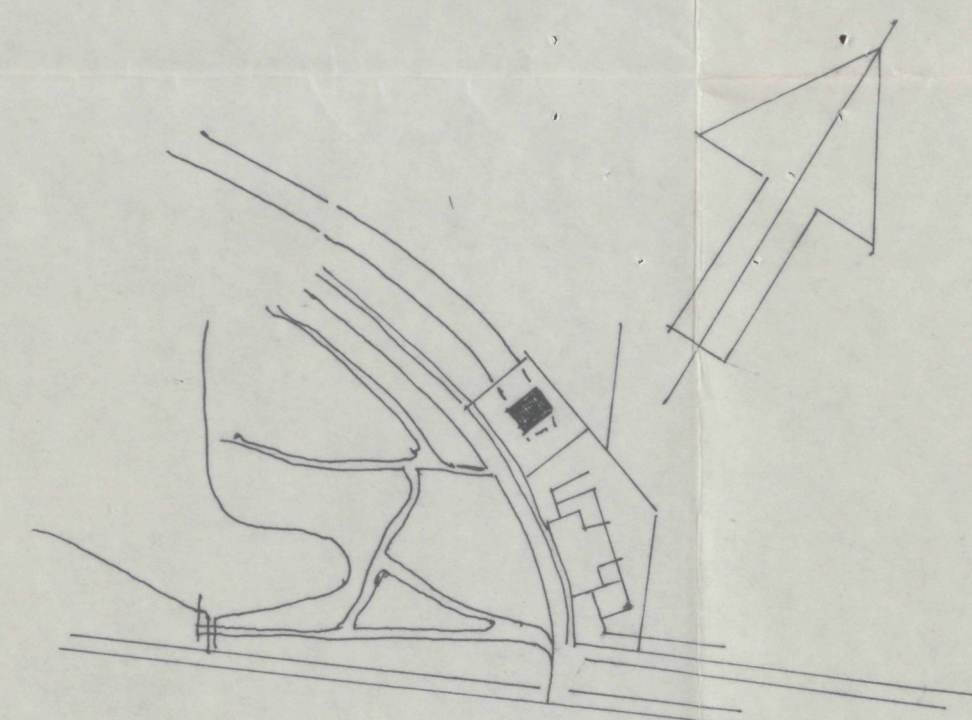

Behoort bij besluit van
de raad/burgemeester en wethouders
der gemeente Hoorn dd. 23.4.1985 163.05 / 3334
Mij bekend.
de gemeente secretaris
van Hoorn.


M. Mulder

BOUW-EN WONINGTOEZICHT
HOORN
12 APR. 1985
GEZIEN

SITUATIE SCH. 1:2500
GEM. HOORN
SECTIE :
N:

INGEKOMEN
- 9 APR. 1985
BOUW-EN WONING-
TOEZICHT

19850163

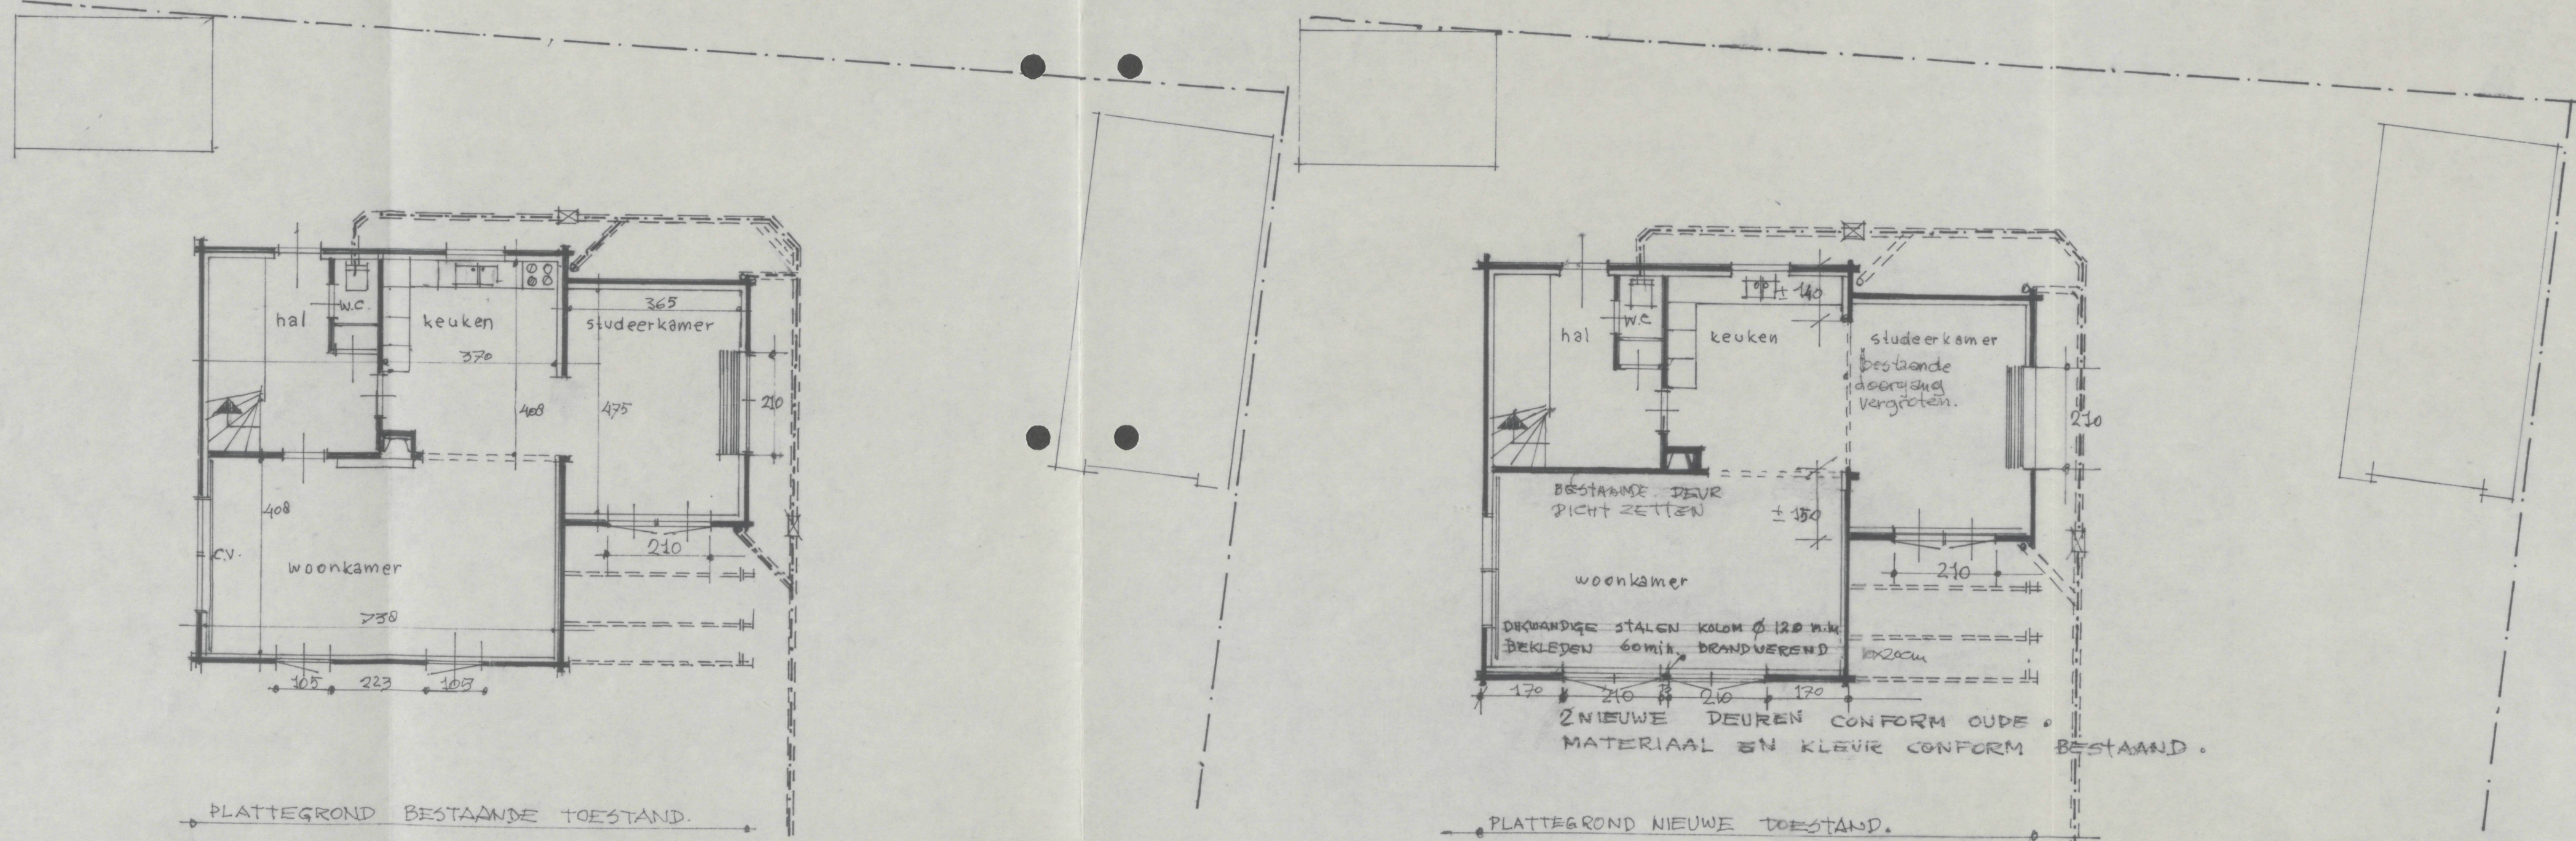

PLATTEGROND BESTAANDE TOESTAND.

PLATTEGROND NIEUWE TOESTAND.

ALLE MATEN IN HET WERK CONTROLEREN			
werk	VERANDERING TUINDEUREN	EMMALAAN 22 TE HOORN	bestek
datum	26-3-85	schaal	1:100
gew			
a			
b			get c.d.v.
c			gez
blad			
bureau : Coen de Vries, mummickenveld 15 hoorn 02290-16267			