

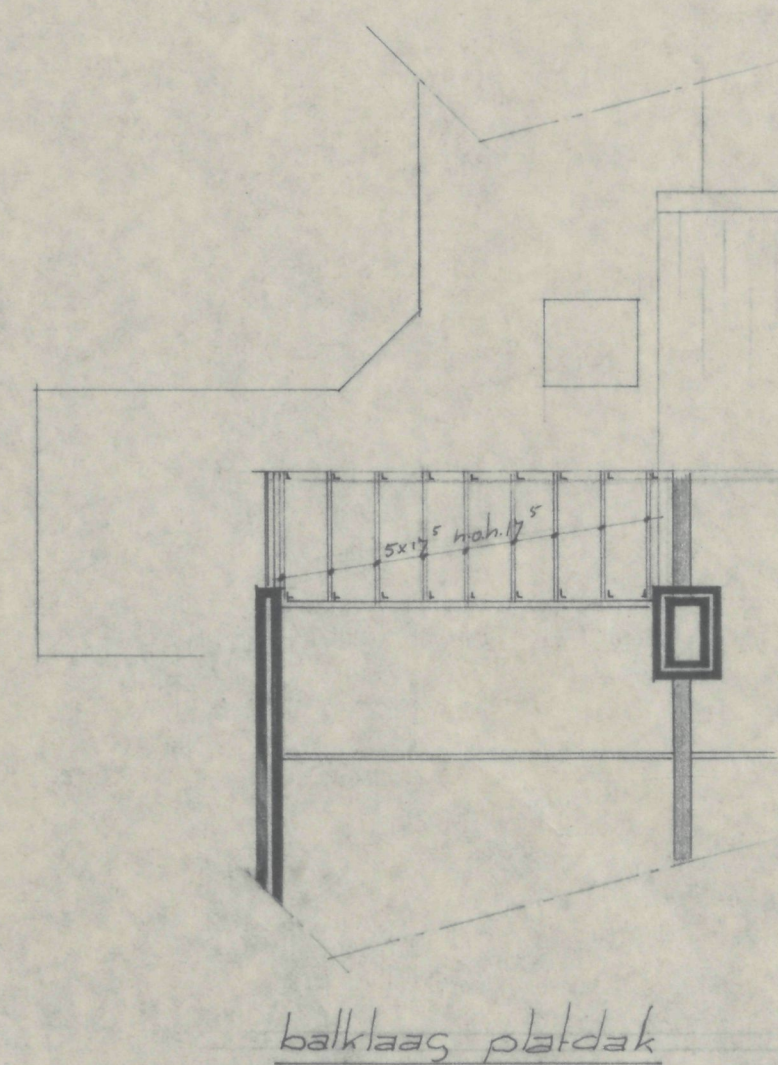
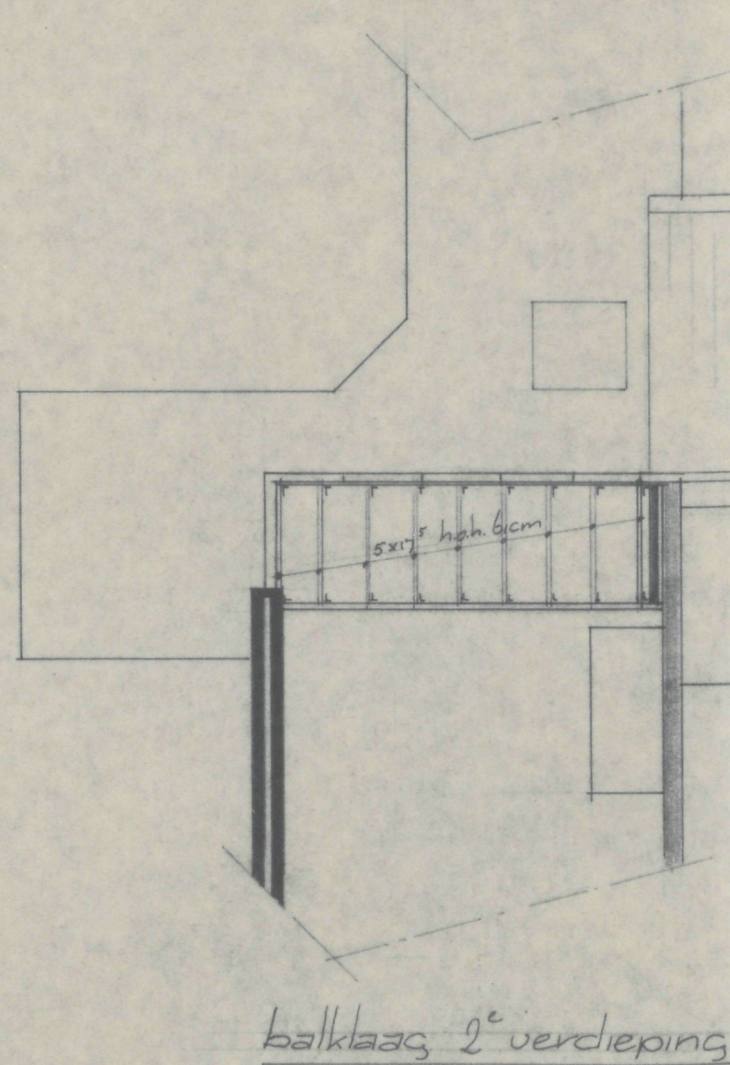
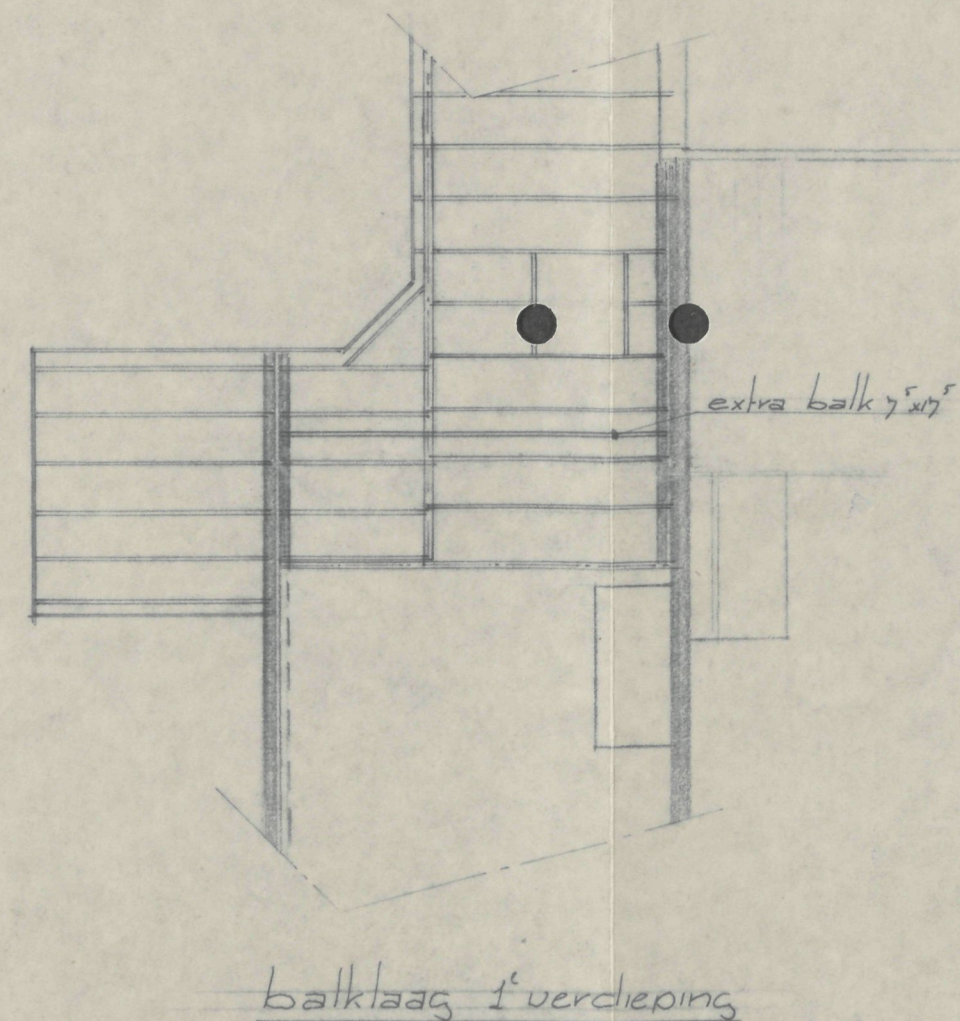
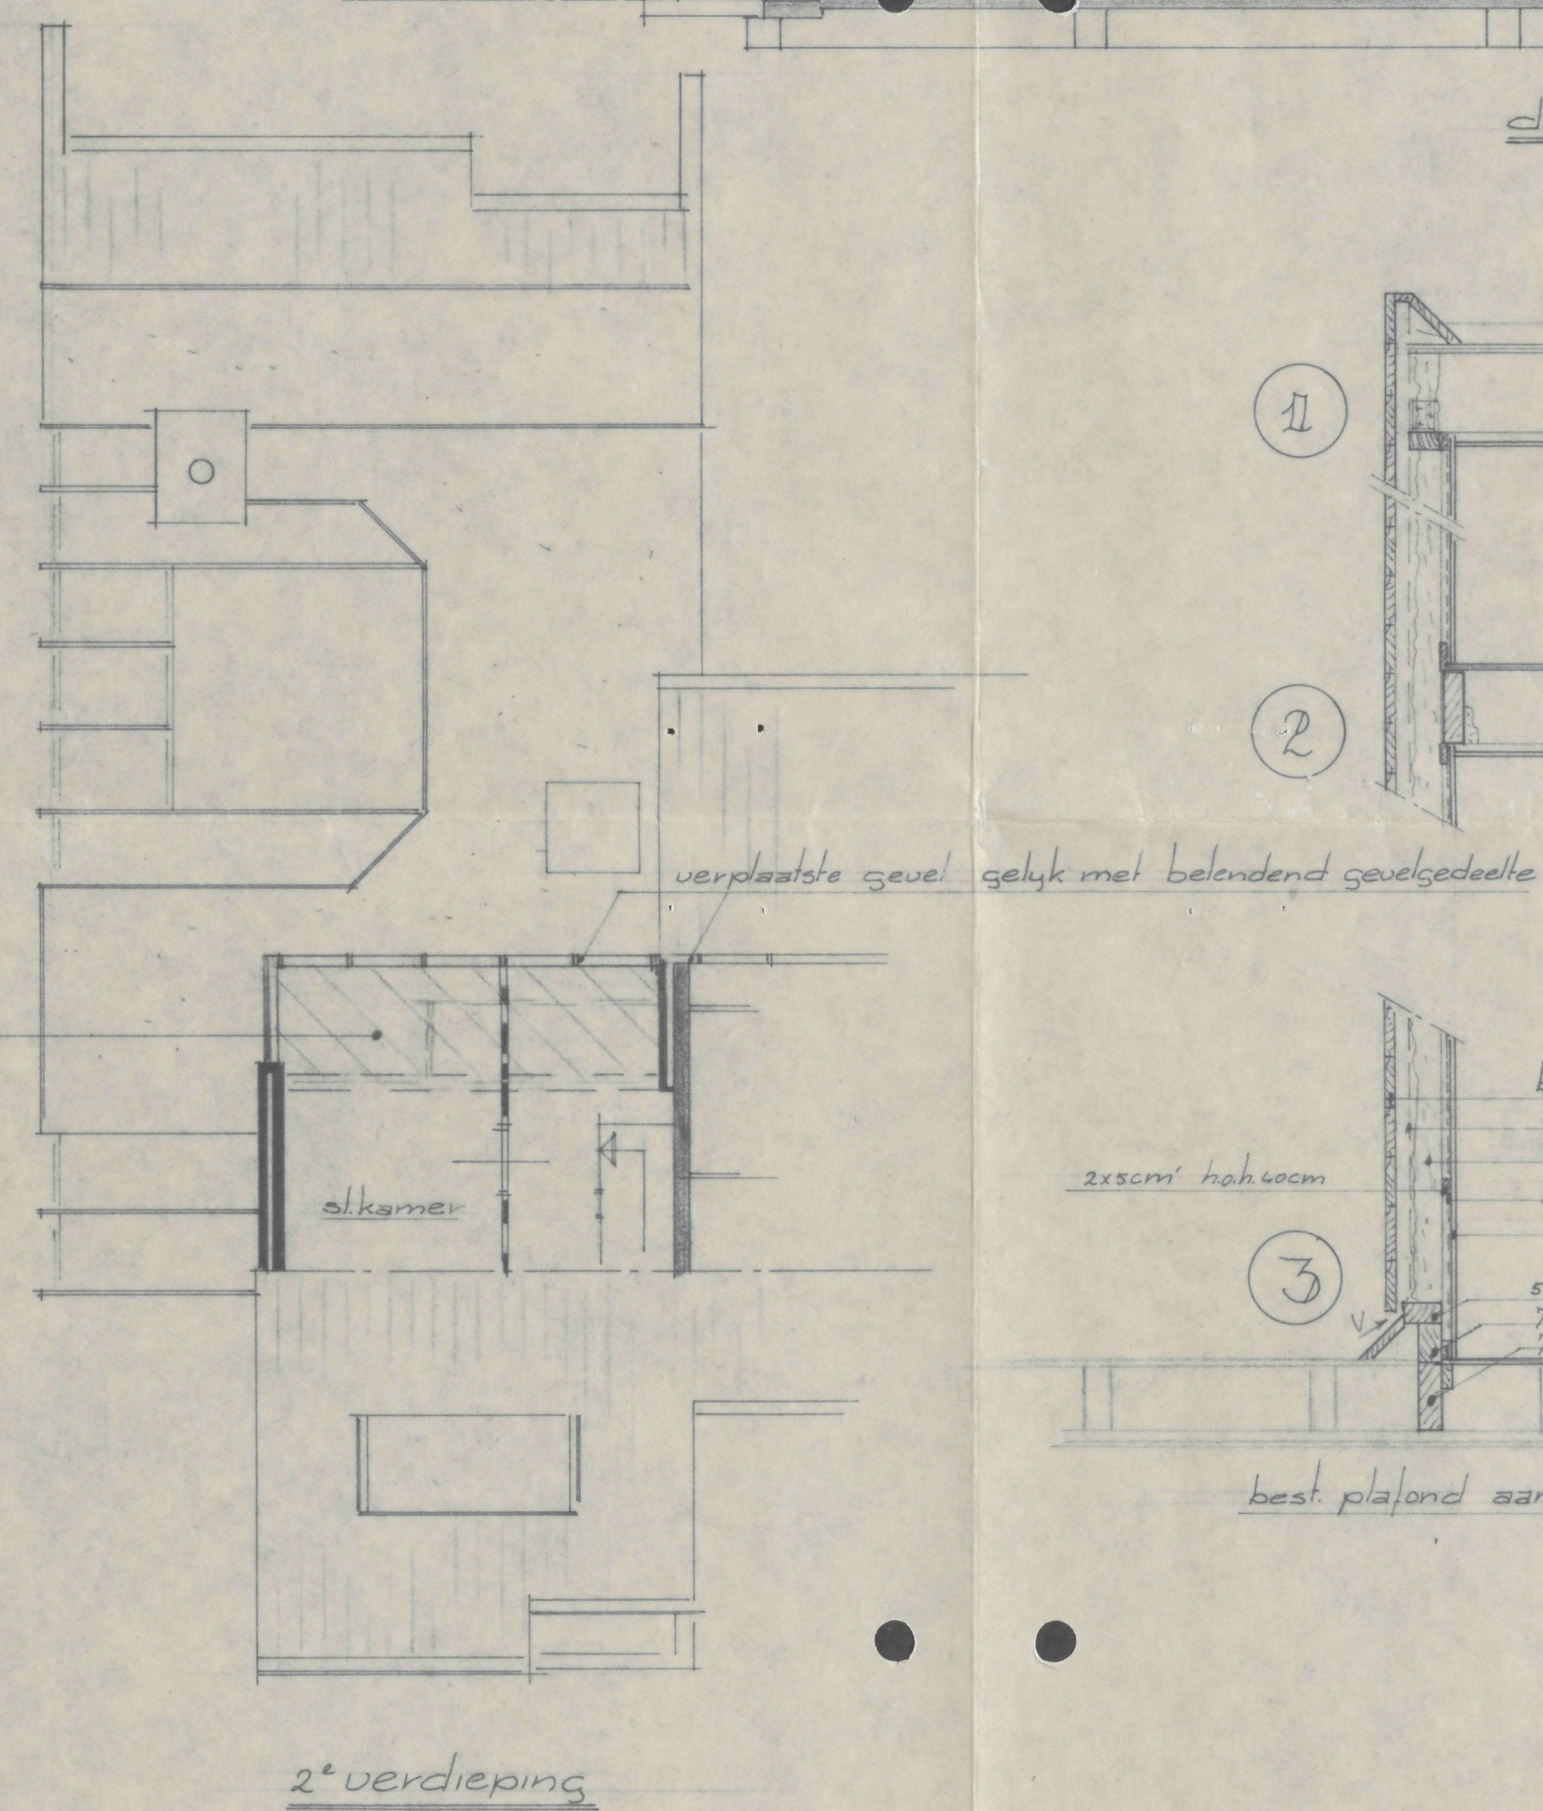
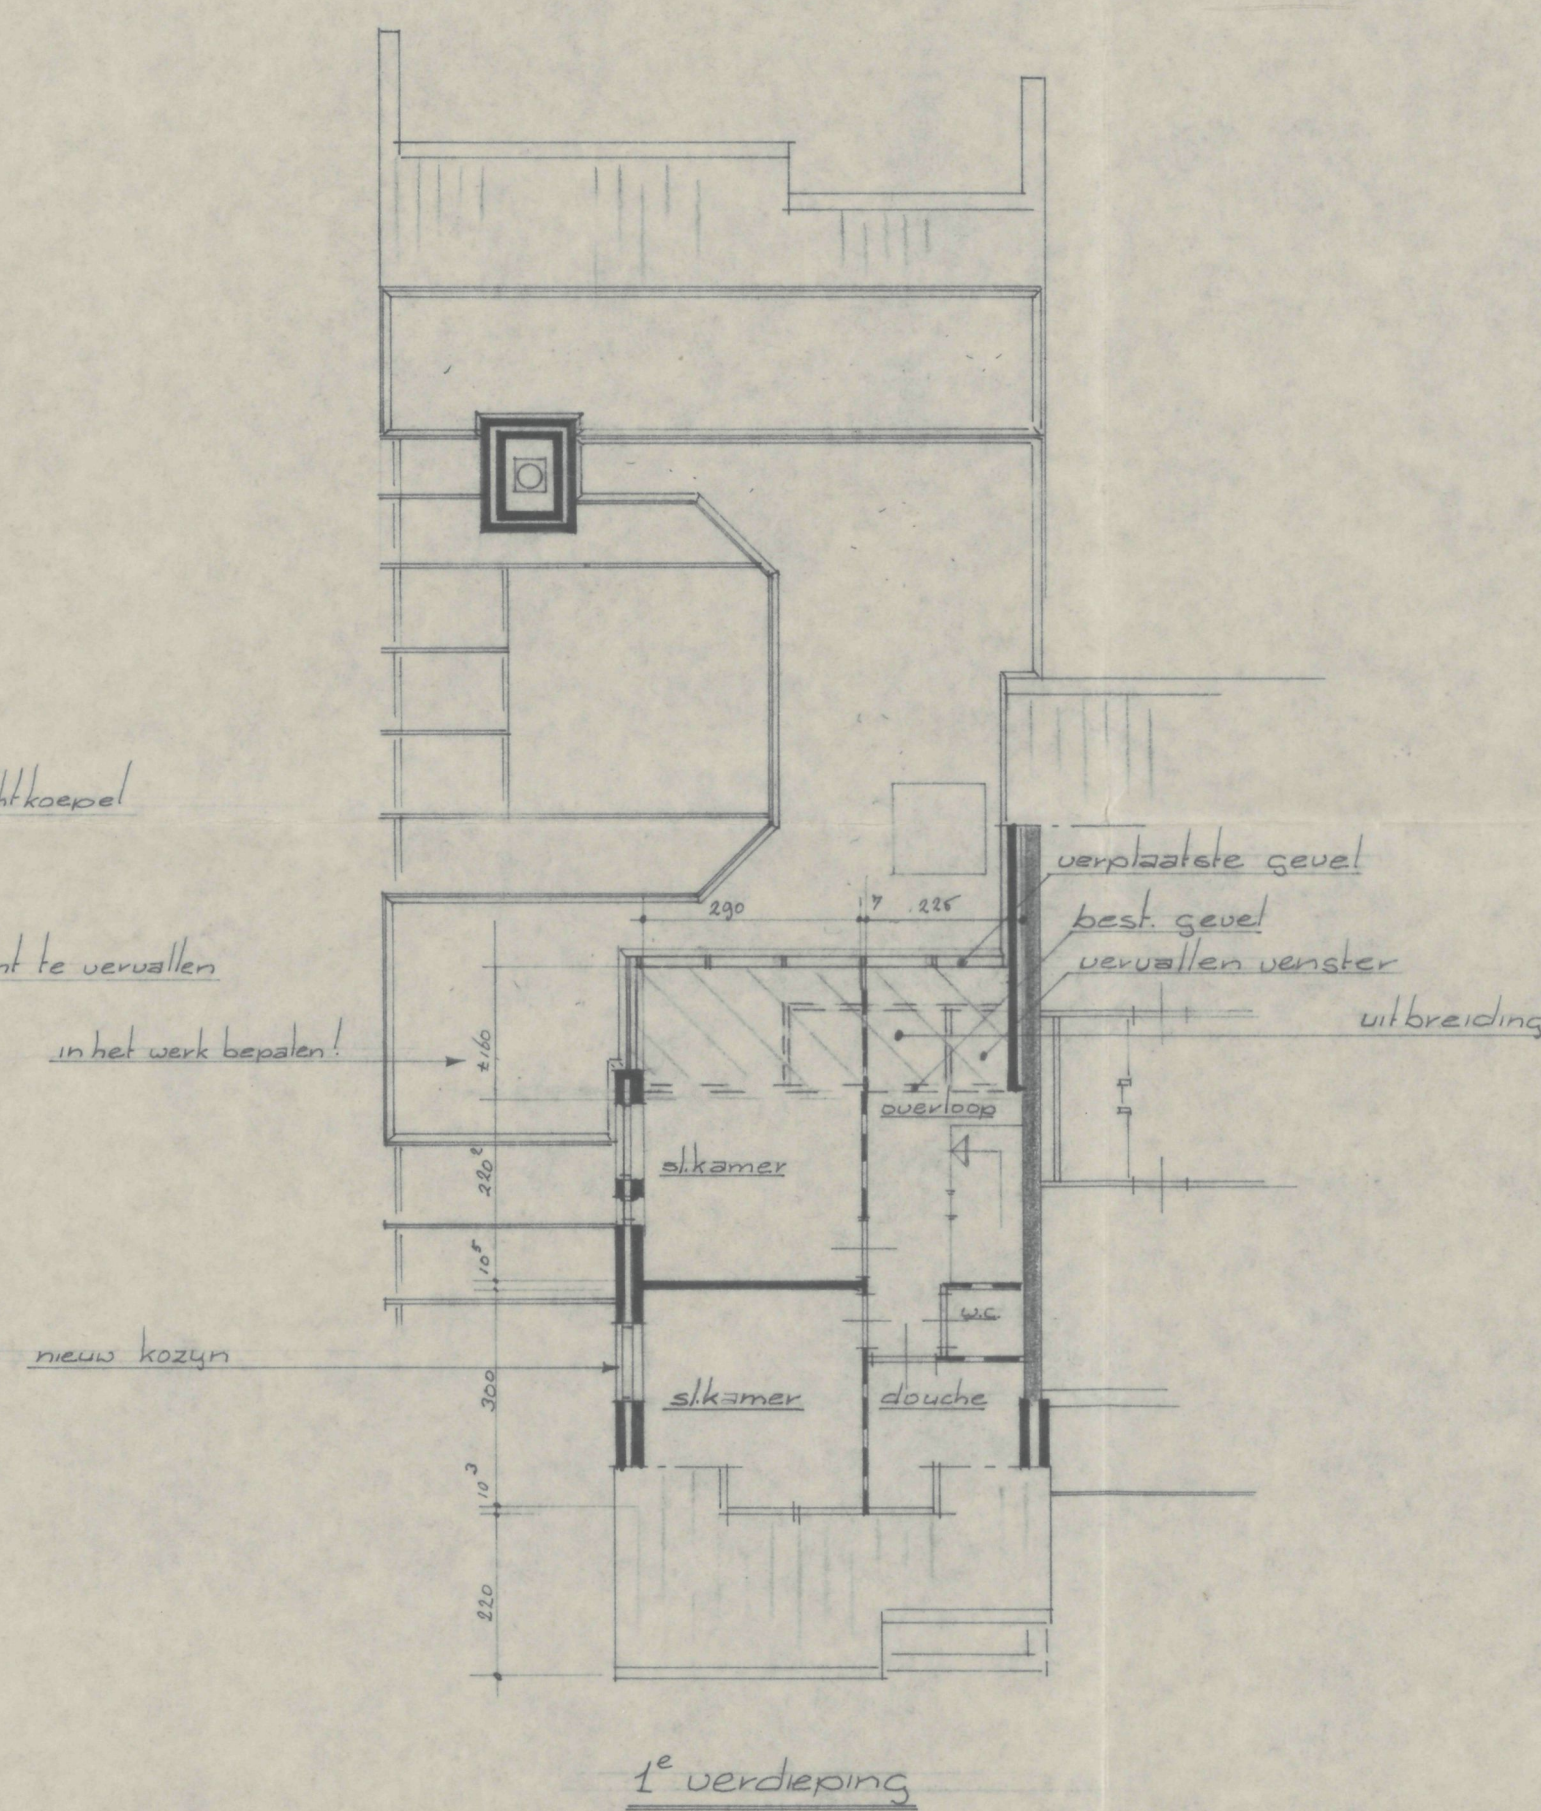
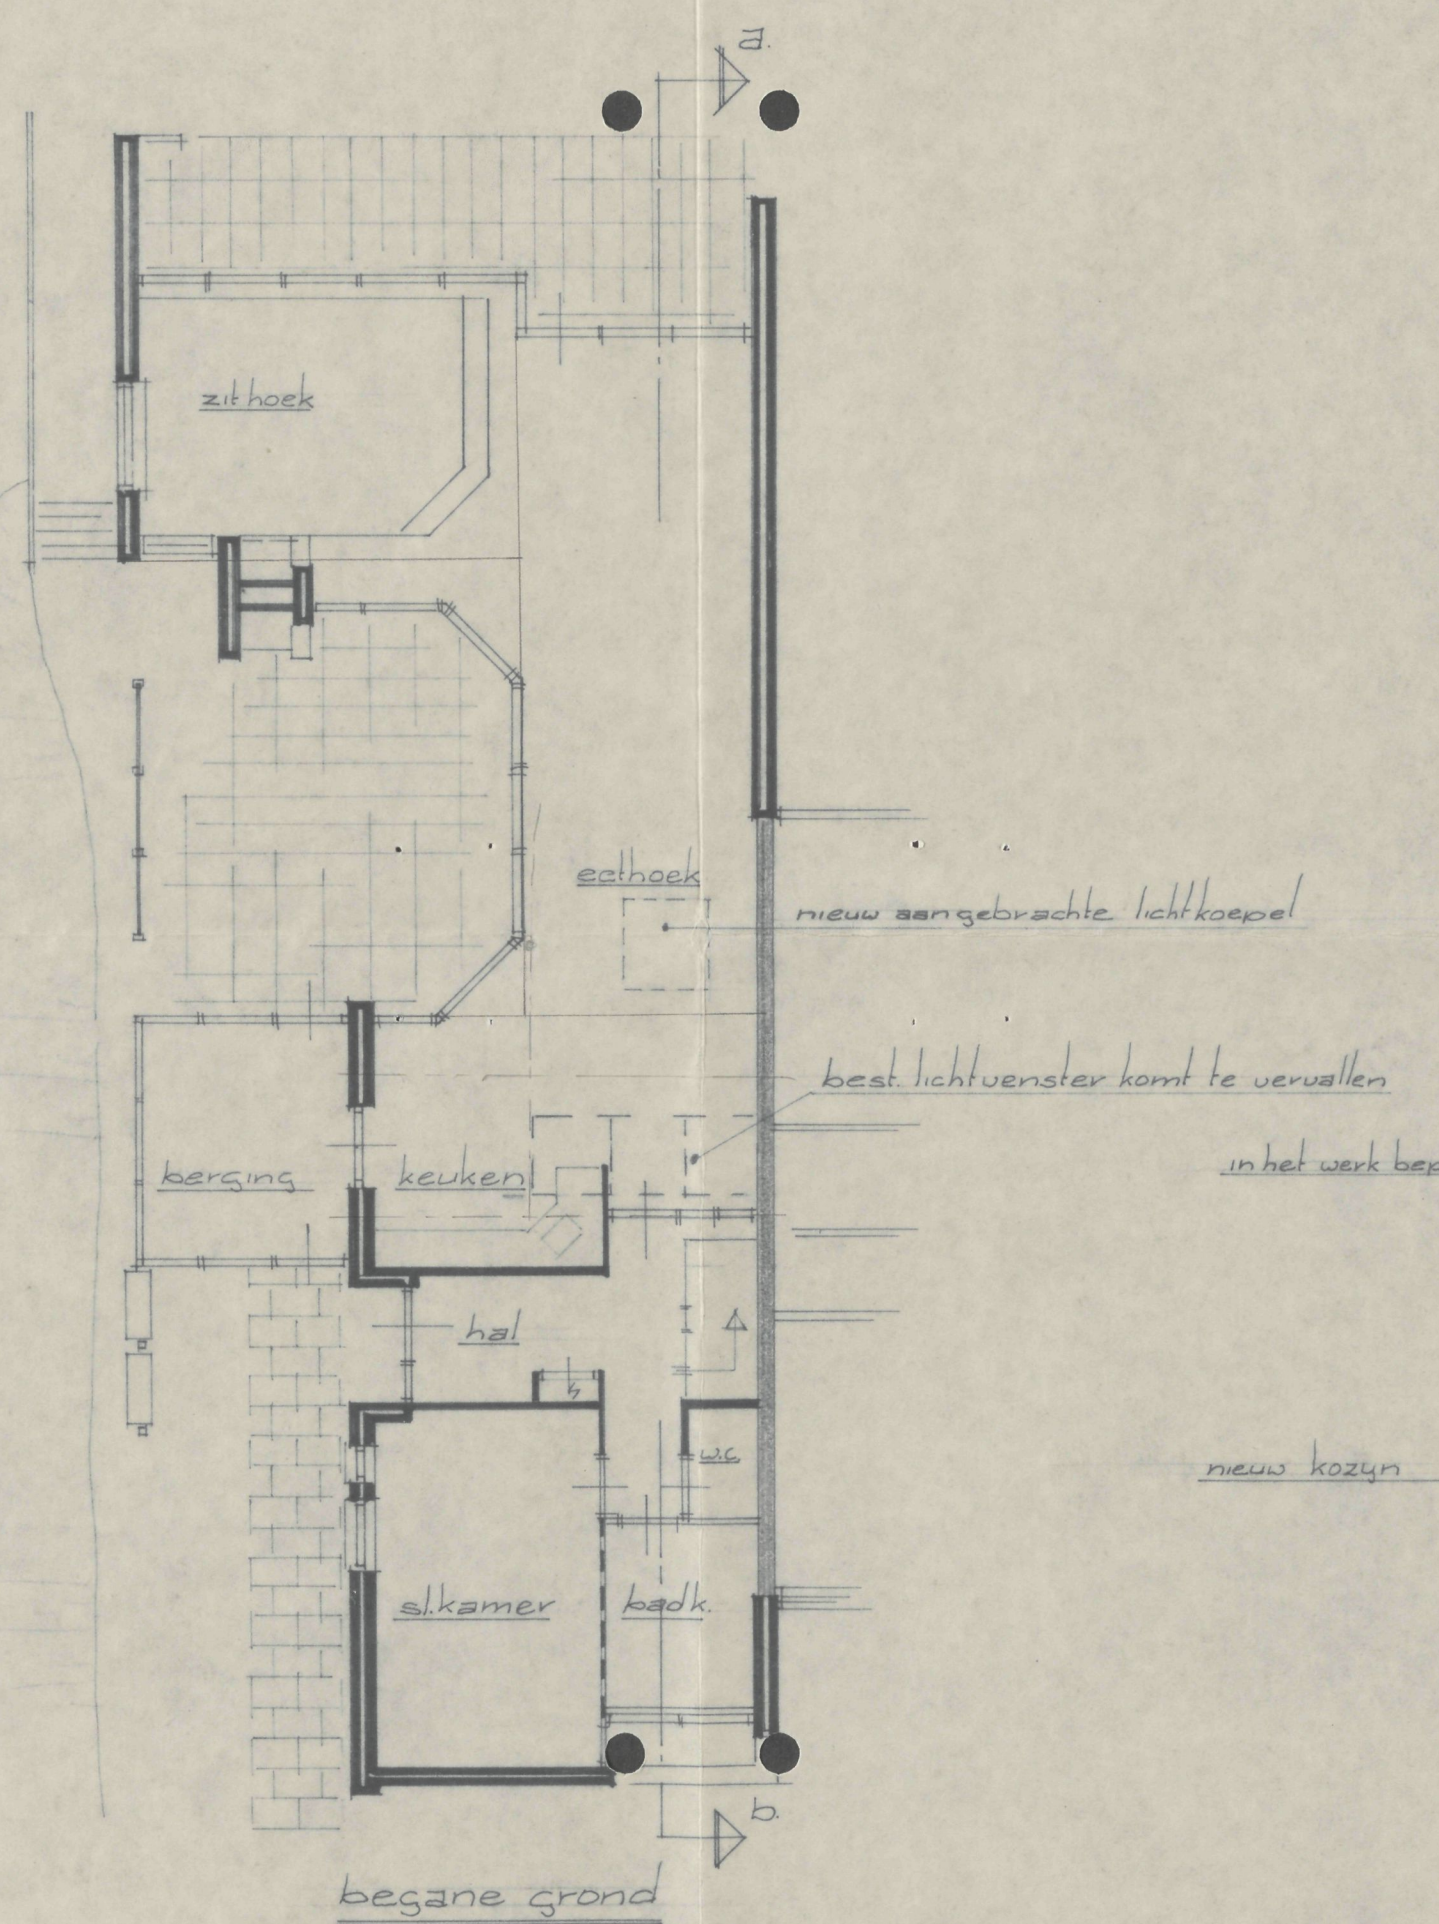


Behoort tot besluit van
de raad/burgemeester en wethouders
der gemeente Hoorn dd. 1-4-96 nr. 36/96/1945
Met bekend.
de gemeente secretaris
van Hoorn.

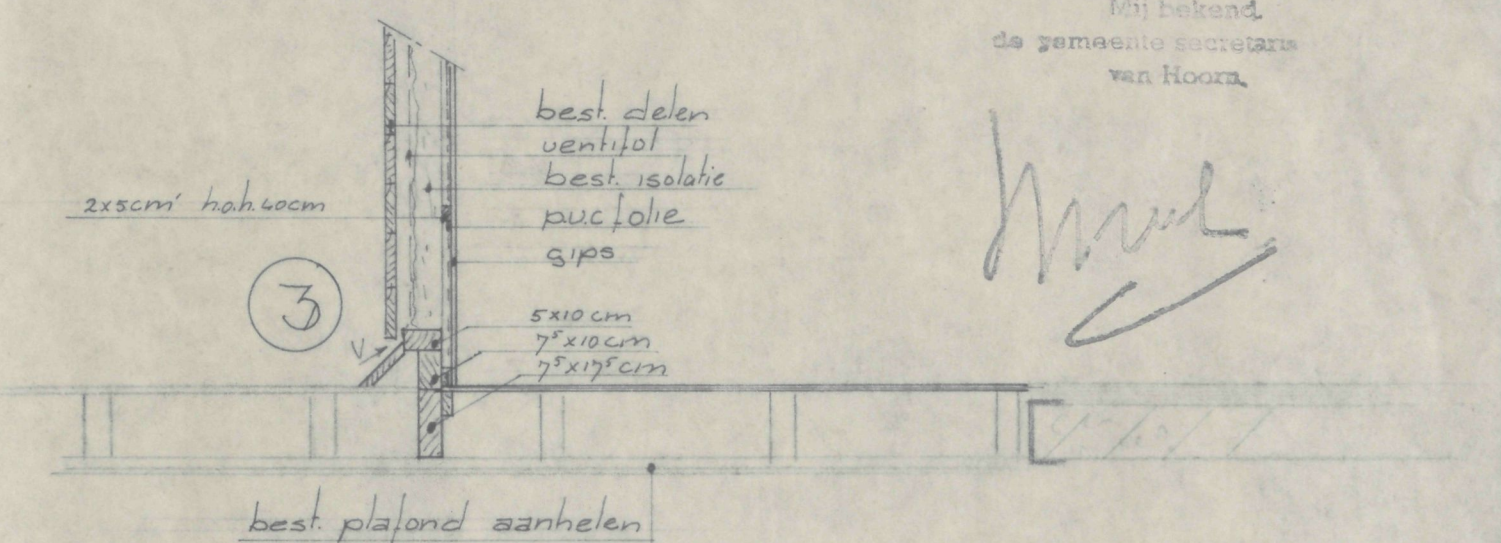

BOUW- en MILIEUZAKEN
HOORN
- 6 MAART 1996
GEBIEN
Gemeente Hoorn
schaal 1:5000

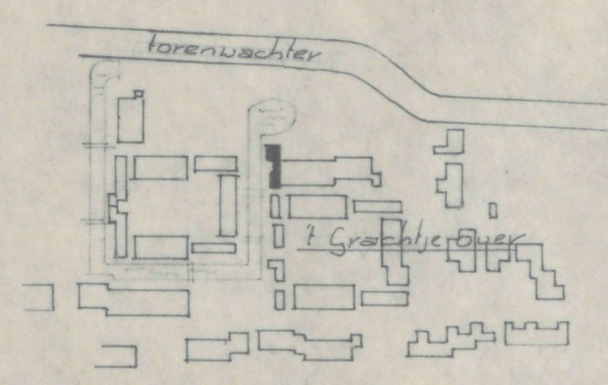

INGEKOMEN
26 FEB. 1996
BOUW- en MILIEU-
ZAKEN

19860036

	DOL BOUWBEDRIJF B.V. SPIERDIJK tel.: 02296 - 439	FORMAAT 80x60	BLADNR. 1
BETREFT uitbreiding v.e. woning door het verplaatsen vd. bestaande gevel.		GETEKEND <i>[Handwritten signature]</i>	
OPDRACHTGEVER dhr. C.D.M. Hoogland		DATUM 13-1-86 28-2	
1 Grachtje over 37 Hoorn.		SCHAAL 1:100	
		ONDERDEEL	