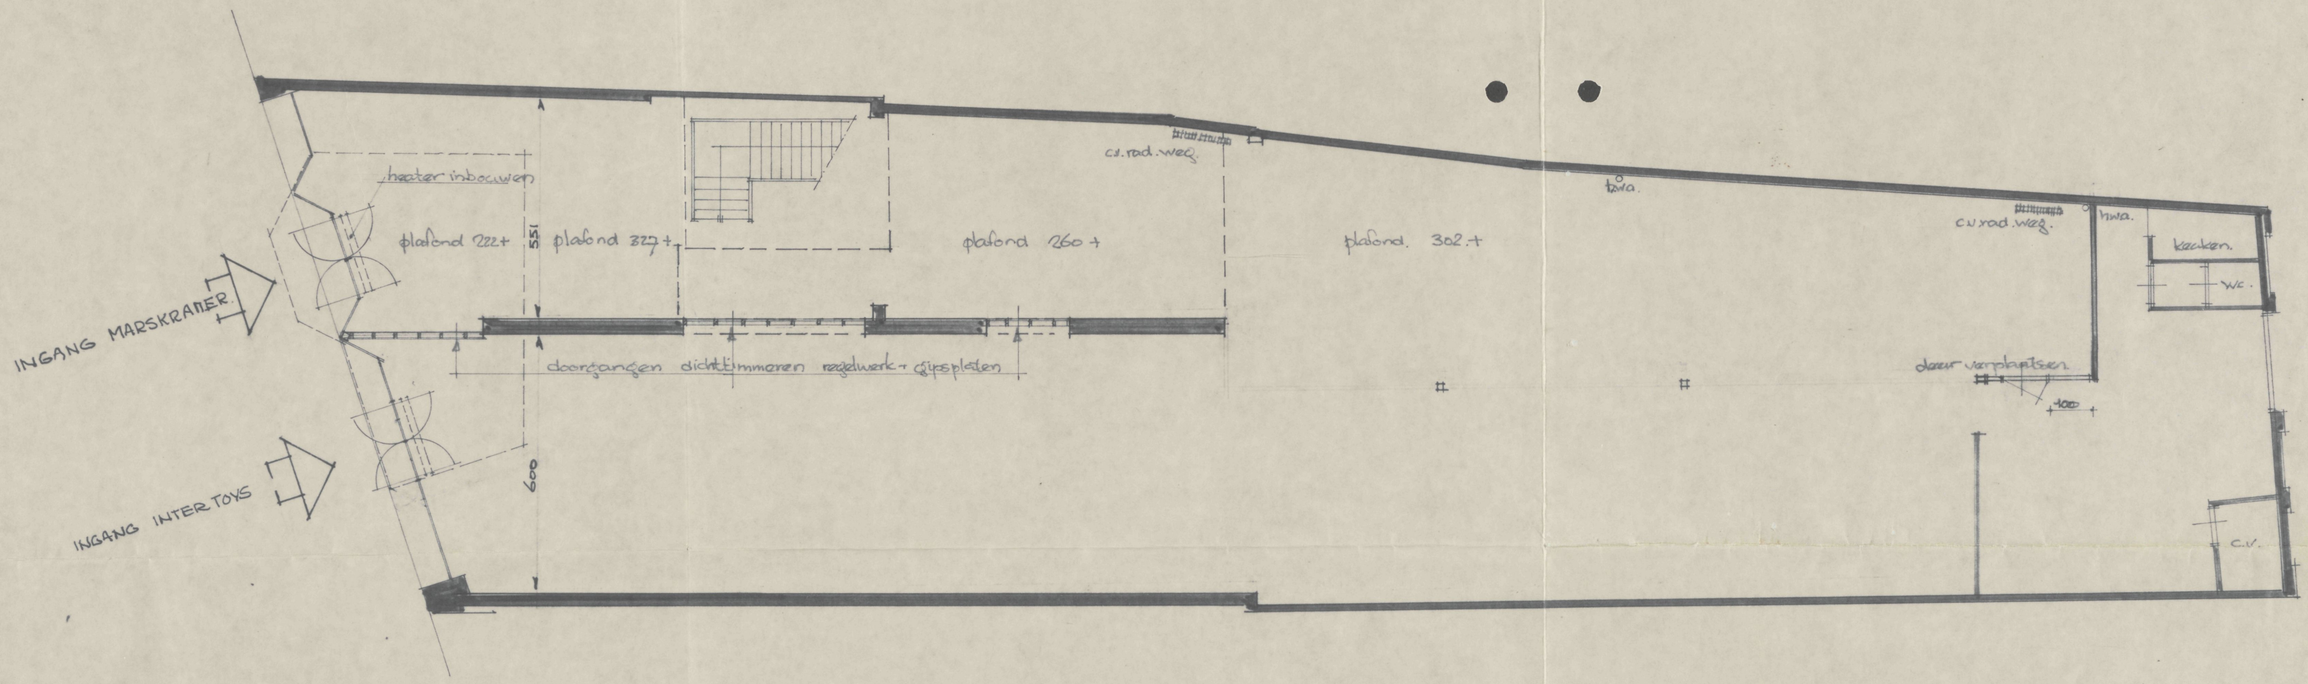

MARSKRAMER - INTERTOYS
HOORN

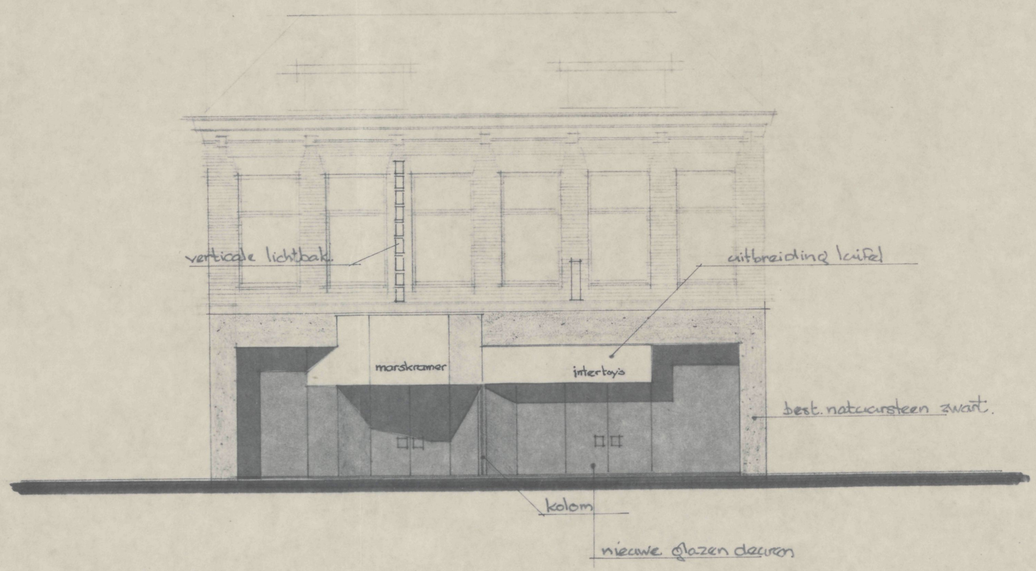

GROTE NOORD 47

behoort bij besluit van
de raad/burgemeester en wethouders
der gemeente Hoorn dd. 21-9-82 no. 340.82
Mij bekend,
de gemeente secretaris
van Hoorn,

BOUW- en WONINGTOEZICHT
HOORN
29 JUL 1982
GEZIEN

19790556

INGEKOMEN
23 JUL 1982
BOUW- en WONINGTOEZICHT
HOORN

Architektenburo Huibers

Projekt:	MARSKRAMER - INTERTOYS - HOORN
Betreft:	OVERZICHT INDELING - GEVEL AANPASSING
Opdrachtgever:	MARSKRAMER - Hr Dinkgreve

Formaat	Getek	Gezien	Schaal	Datum	Wijzigingen	Proj. no.	Bladno.
50/60			1:100	juni '82		8510	1.

Vroenlandseweg 58 kapelle 01102-2347 arch. N.D.A.