




DWARSDOORSNEDE

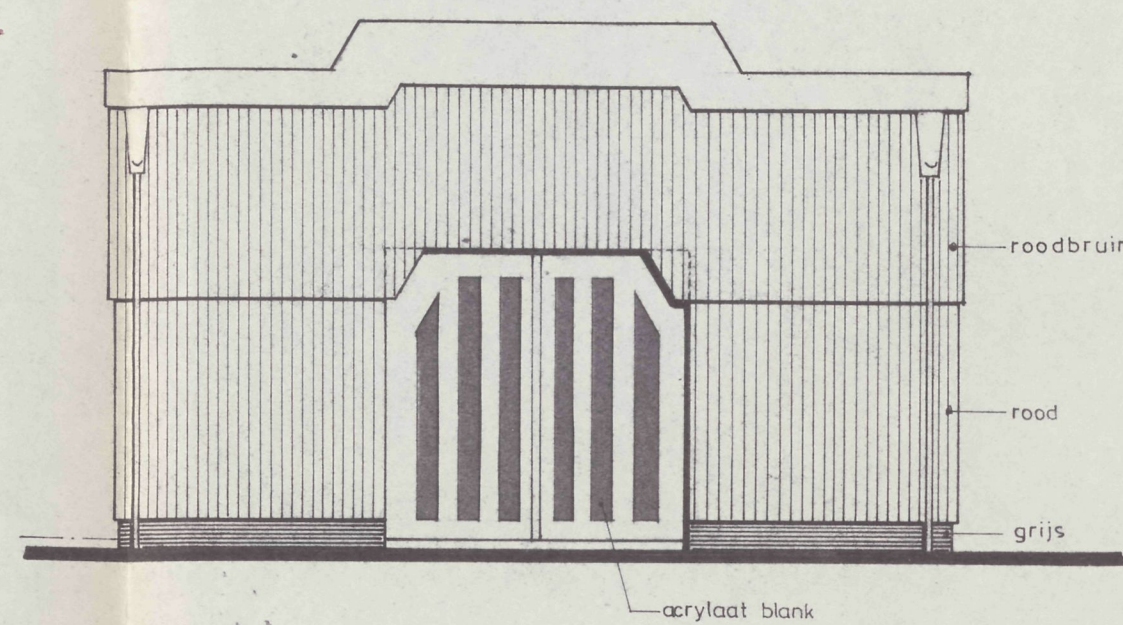


VOORGEVEL

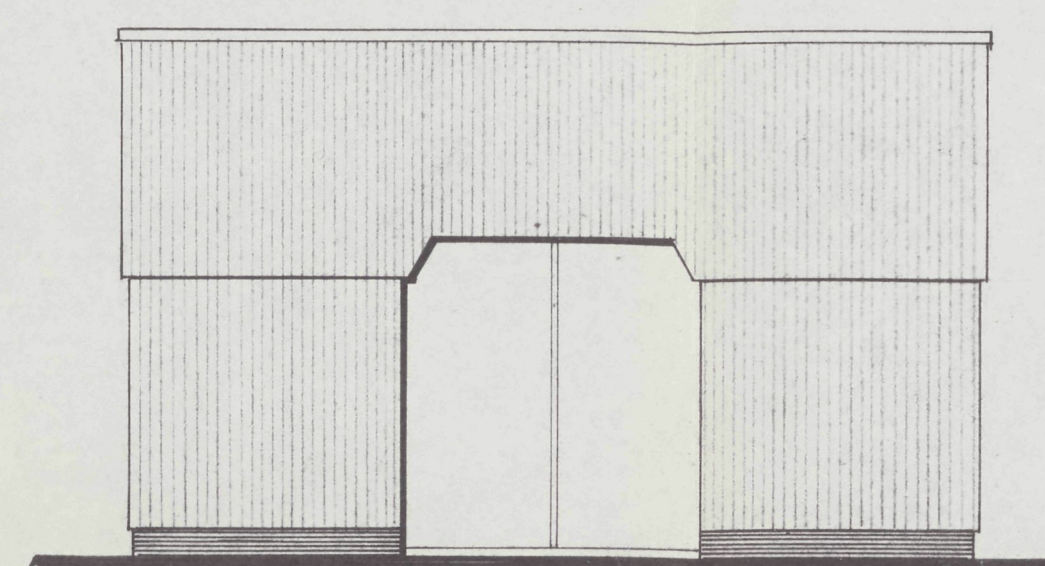




ACHTERGEVEL

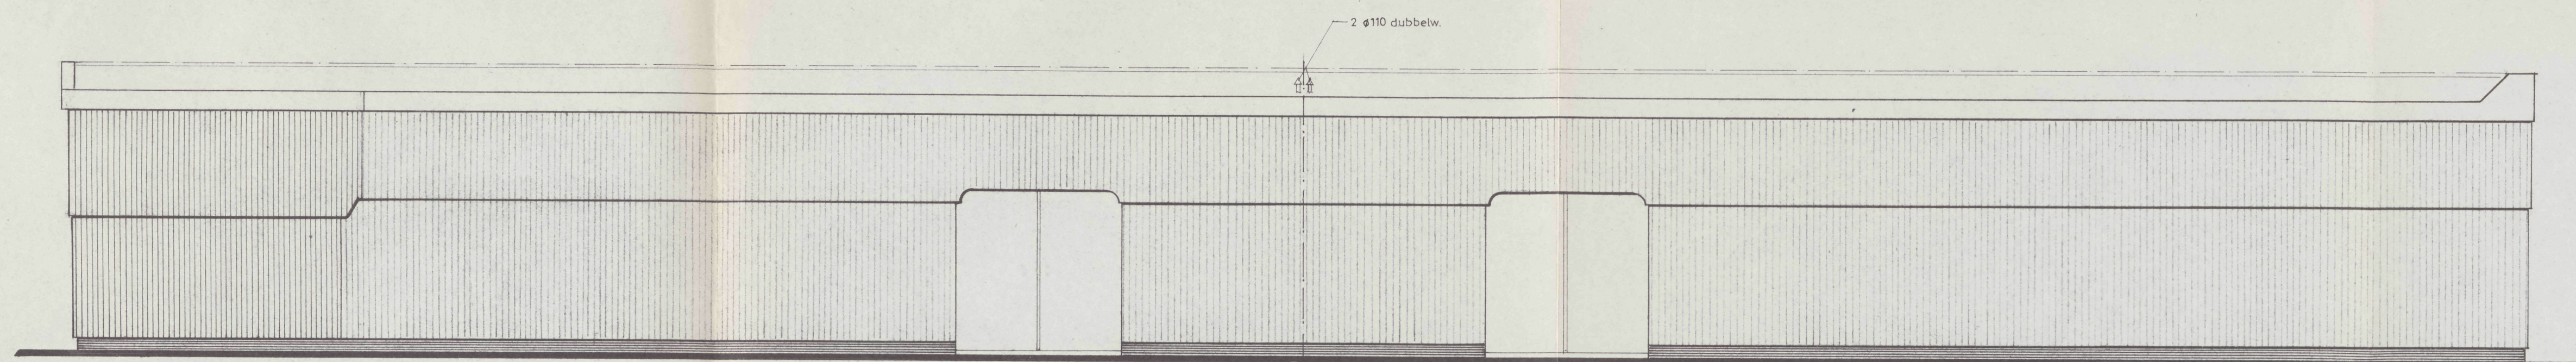



RECHTERZIJGEVEL

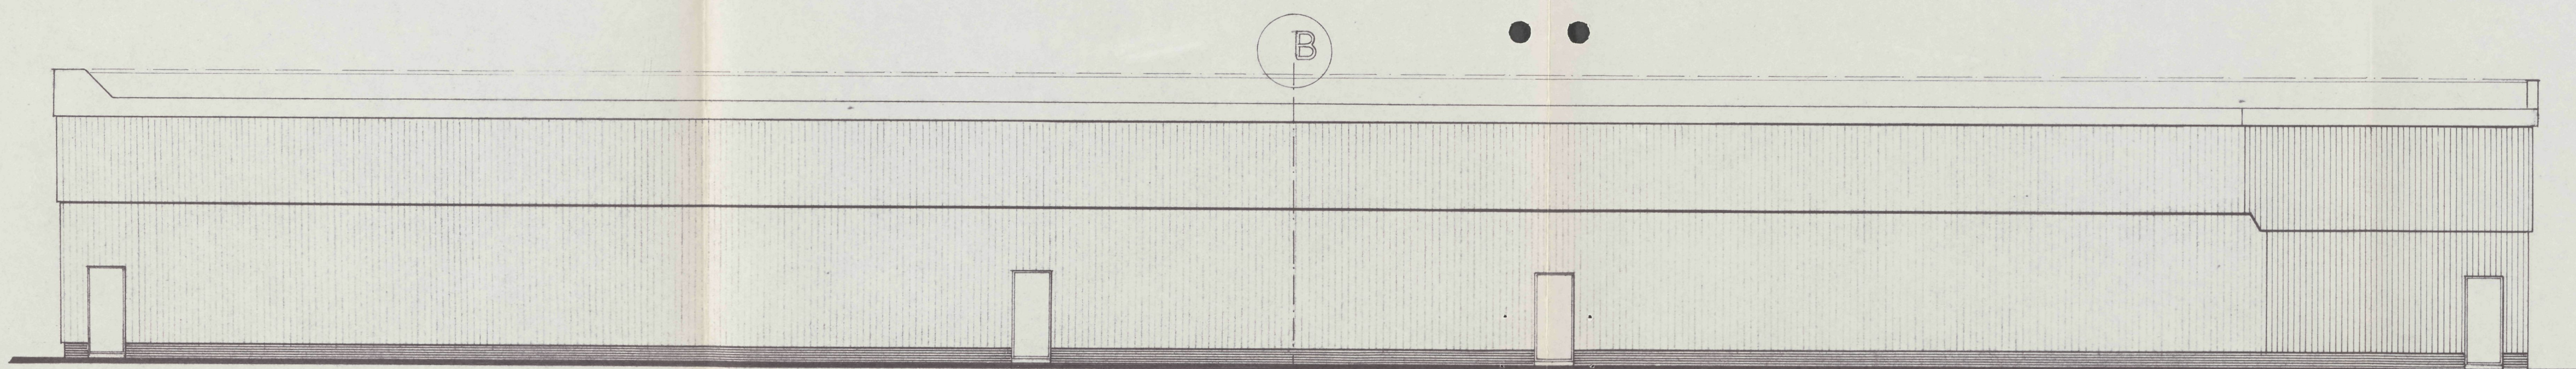


LINKERZIJGEVEL

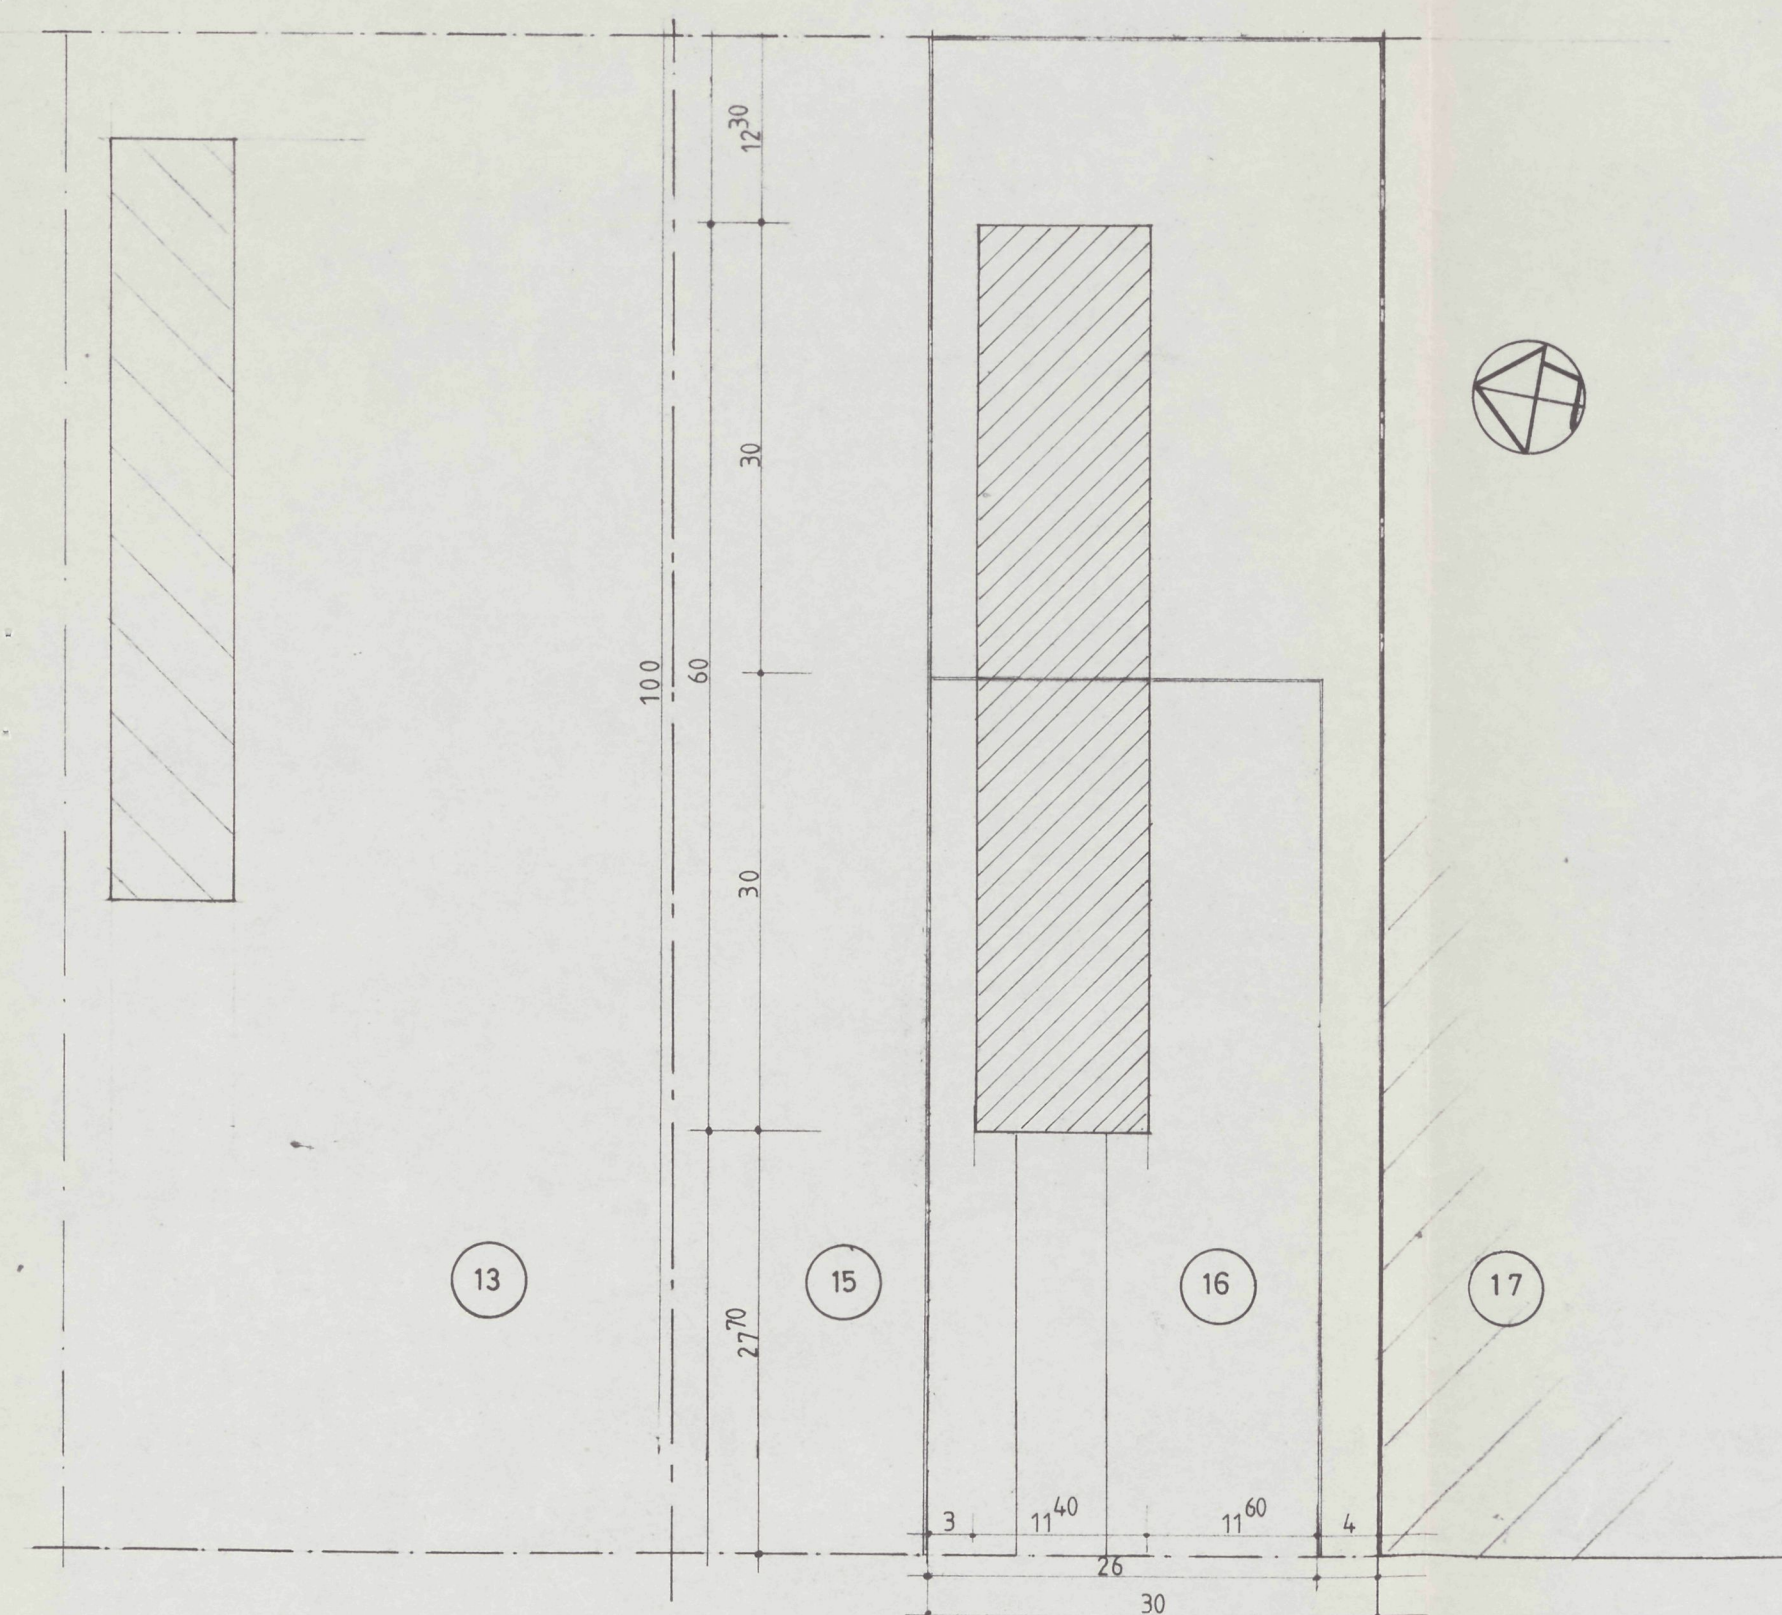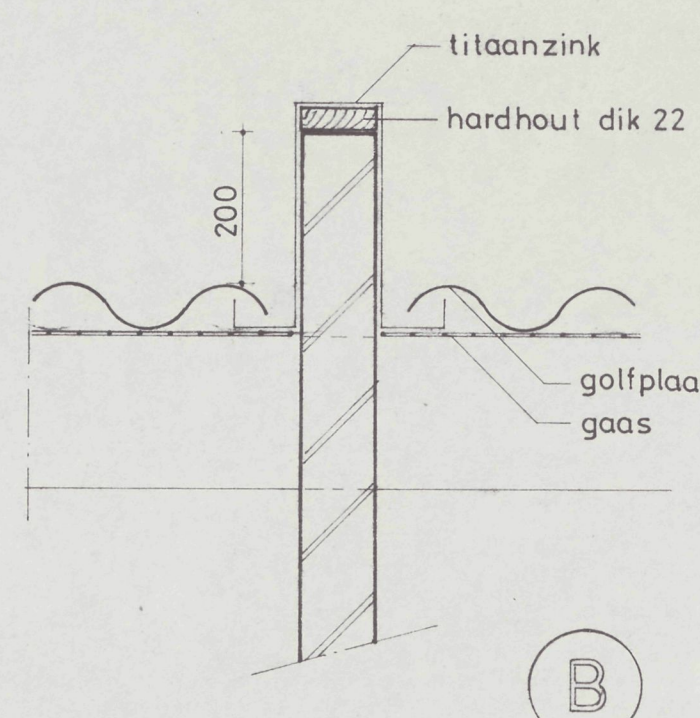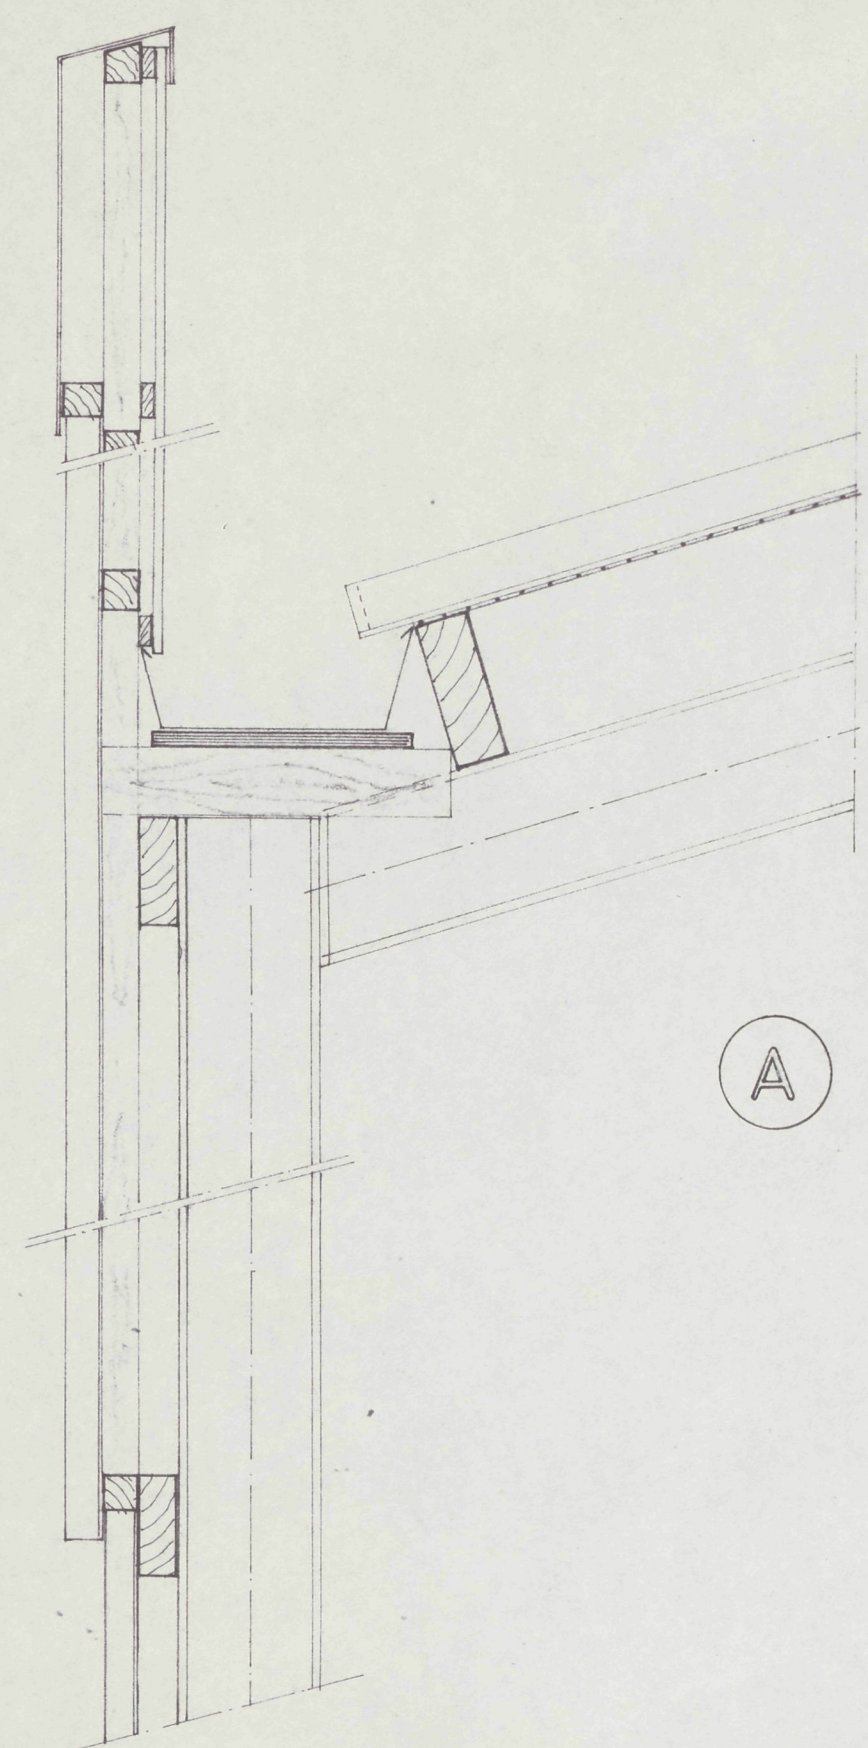

SCHAAL 1:500

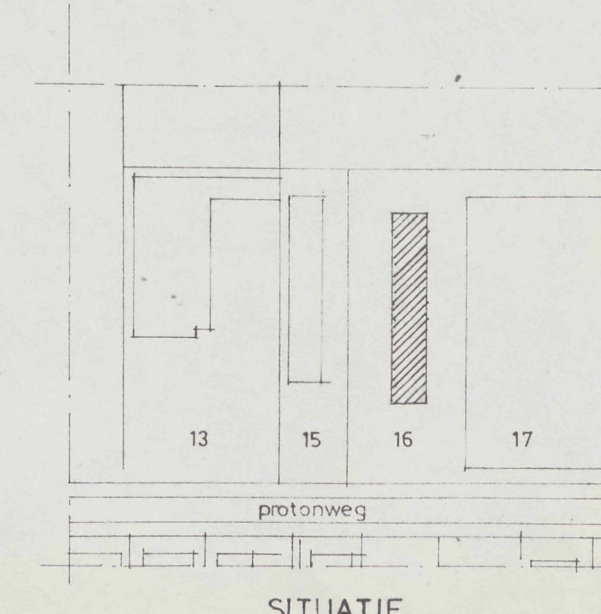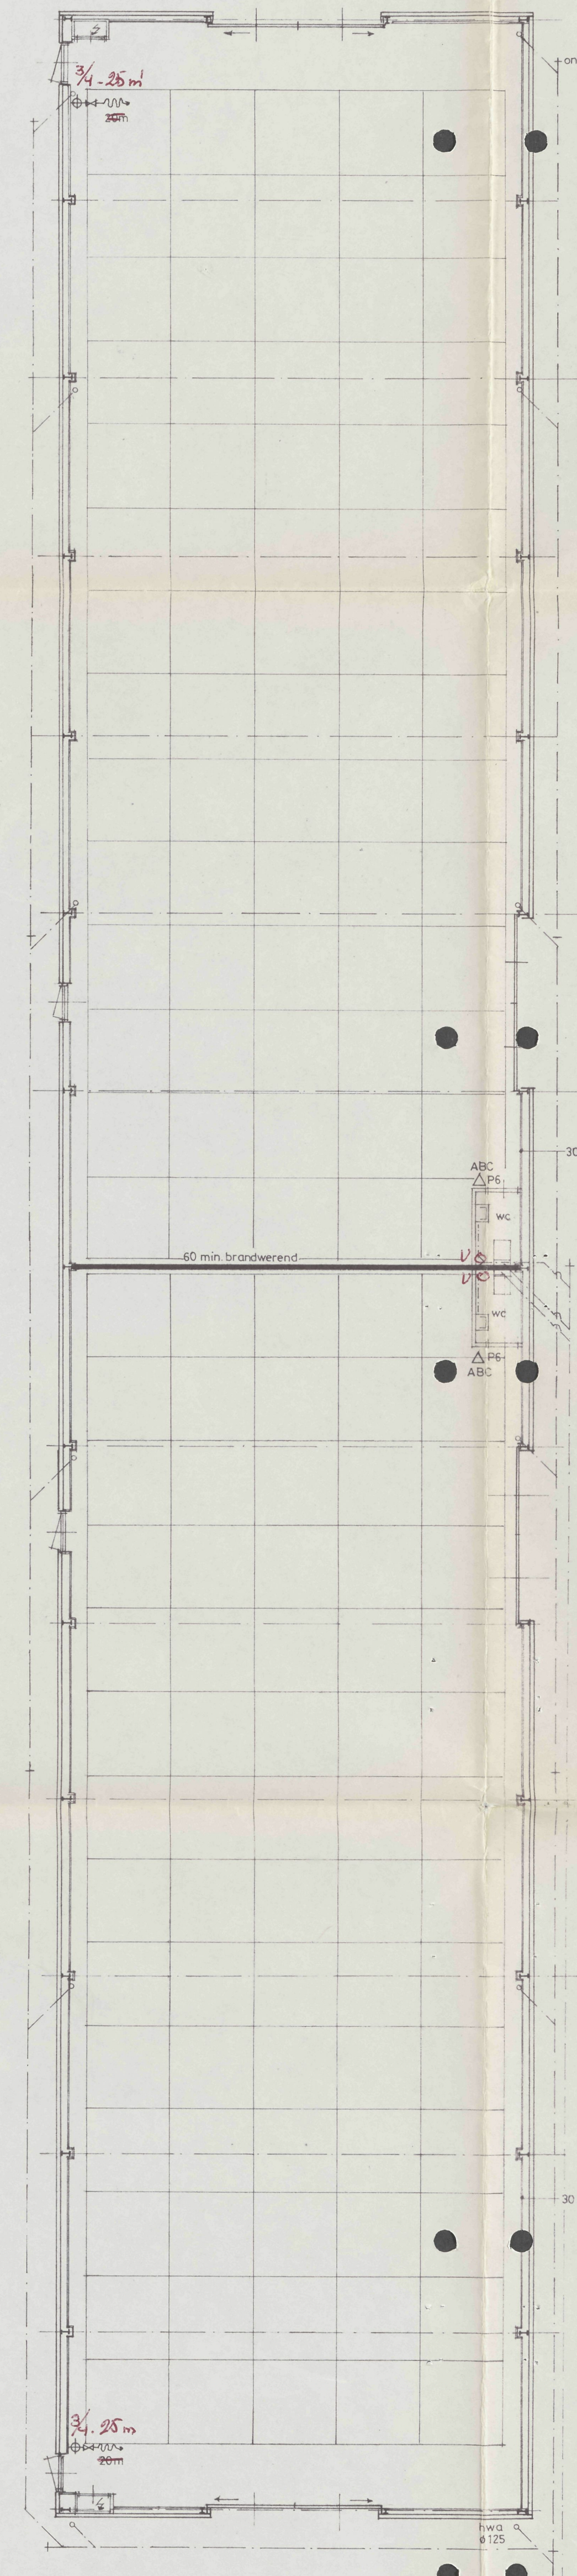

SITUATIE

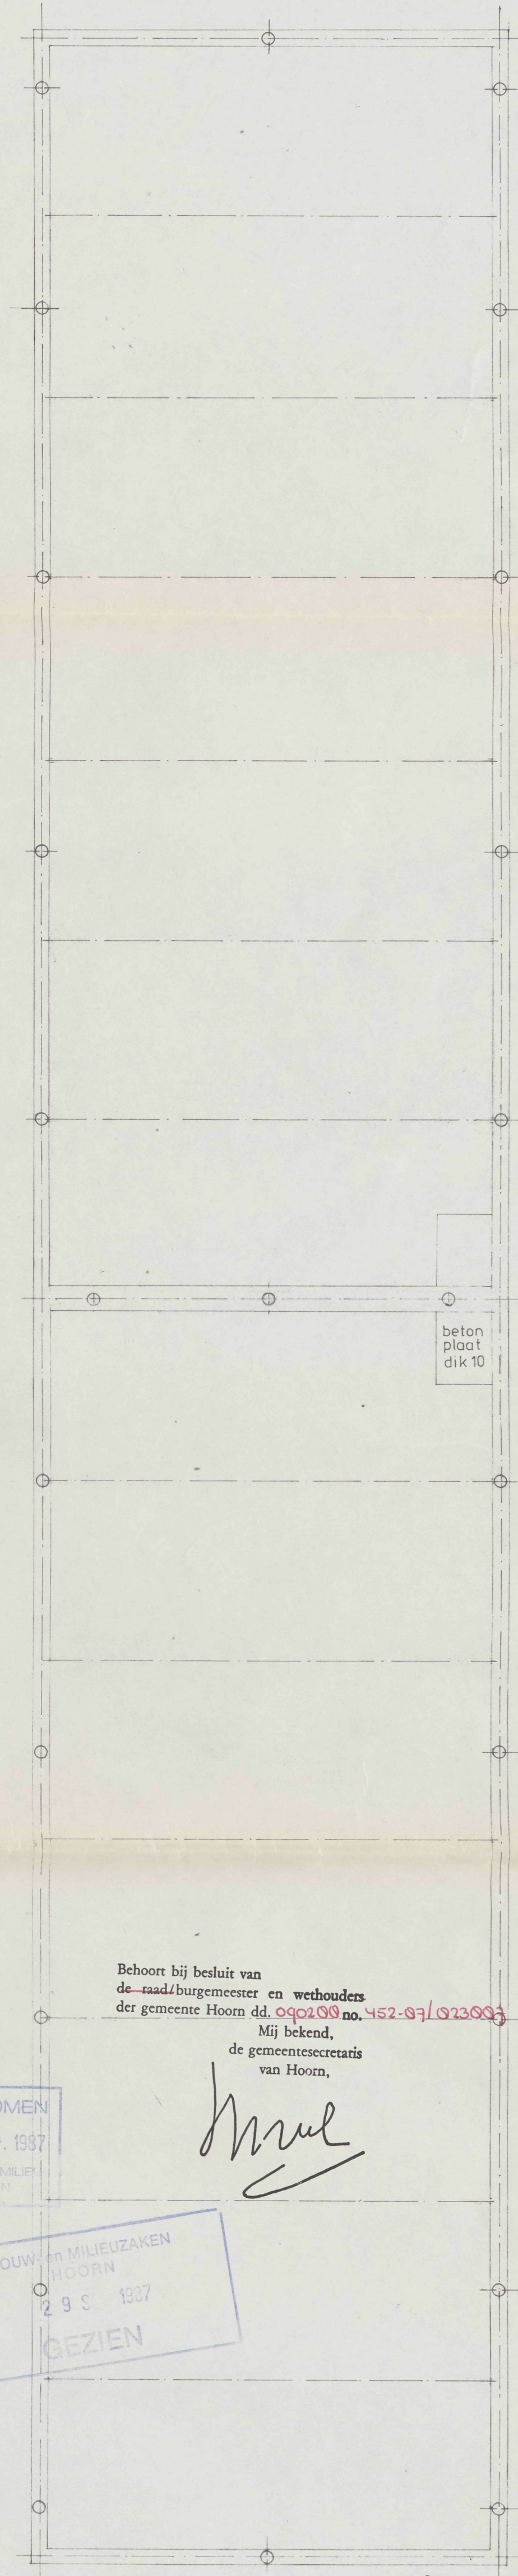

Behoort bij besluit van de raad/burgemeester en wethouders der gemeente Hoorn dd. 09-09-1987 no. 452-97/1987-993. Mij bekend, de gemeentesecretaris van Hoorn,

INGEKOMEN 22 SEP. 1987 BOUW- en MILIEUZAKEN

BOUW- en MILIEUZAKEN HOORN 29 SEP. 1987 GEZIEN

ARCHITECTENBUREAU PEERDEMAN brik 69 HOORN tel.: 02290-39676 LOODS AAN DE PROTONWEG 16 TE HOORN OPDR.: HANDELSONDERNEMING B. de GRAAFF, KORENMARKT 4 1621 BG HOORN. GET. SCH. GEW. BLAD h.a.p. 1:100 24 aug '87 1:10 18-9-87

19870452

4