

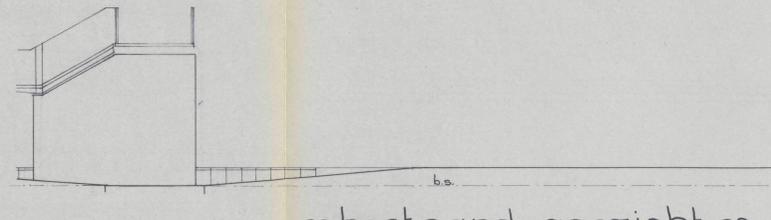



bestaande doorsnede

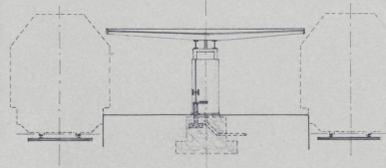


bestaand aanzicht

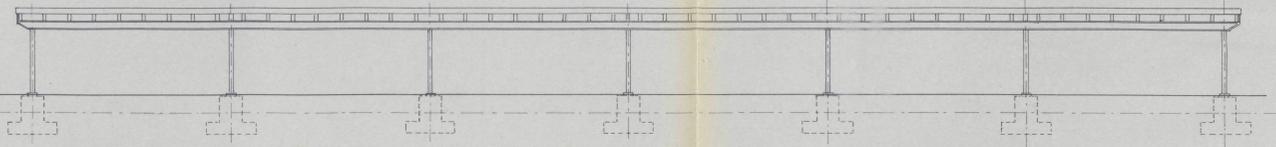


nieuwe doorsnede

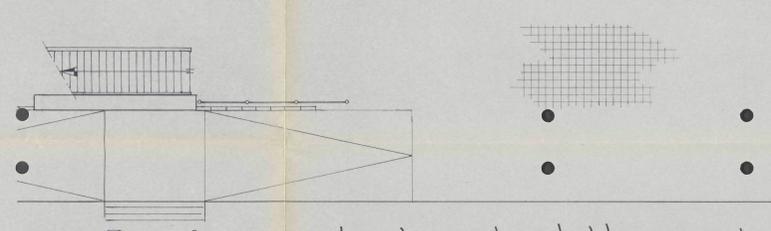


bestaande plattegrond

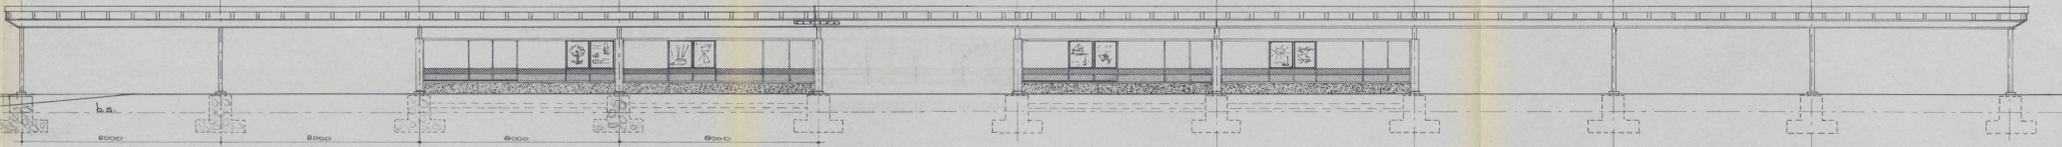


nieuw aanzicht

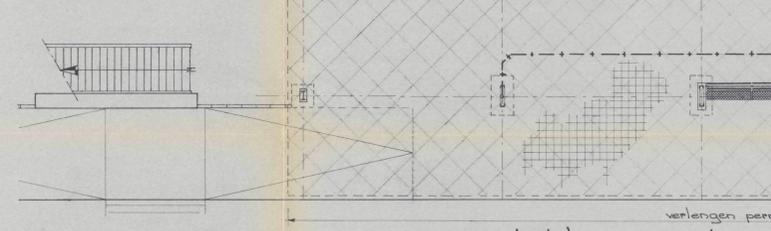


nieuwe plattegrond

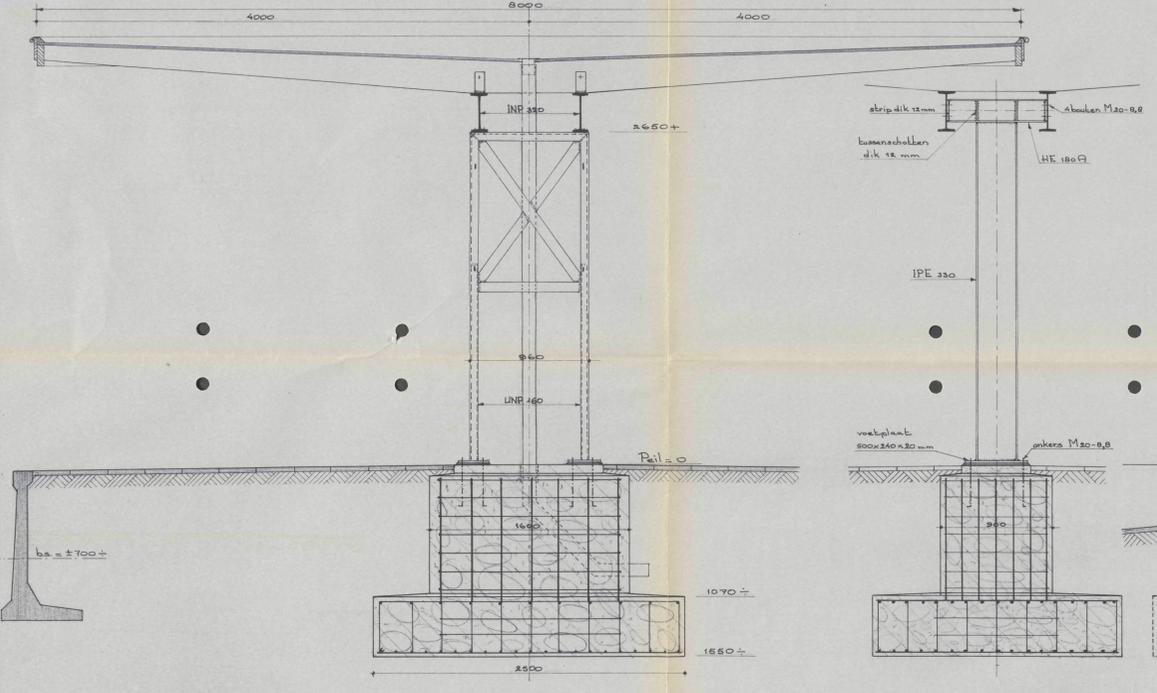


* dwarsdoorsnede *

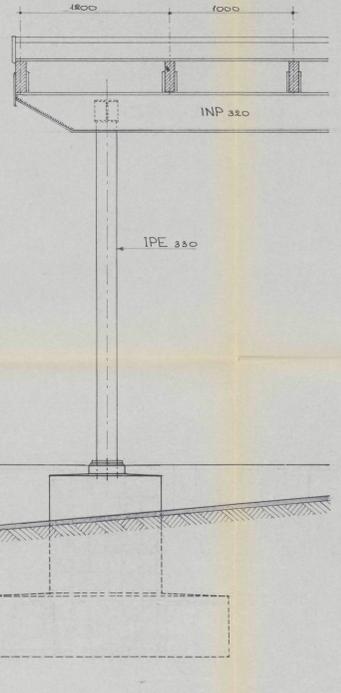


* aanzicht laatste spantpoot *

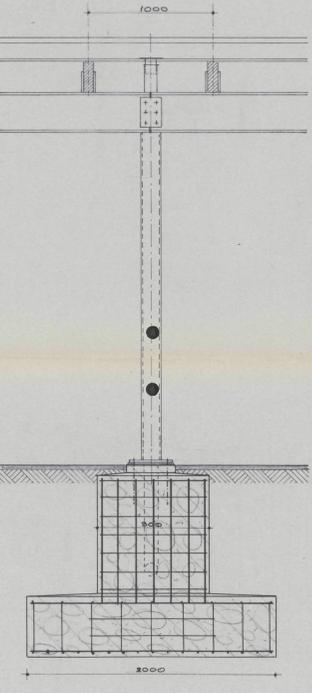


* doorsnede einde kap *

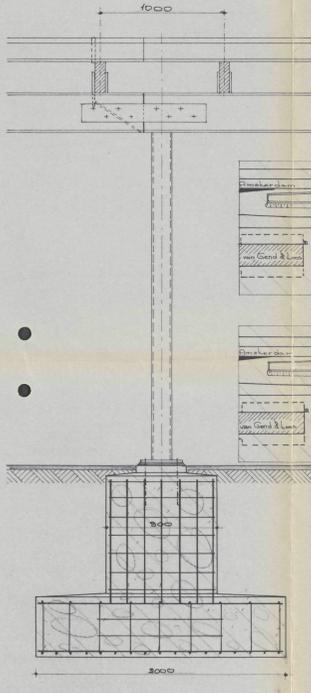

* doorsnede t.p.v. verbinding liggers INP 330 *

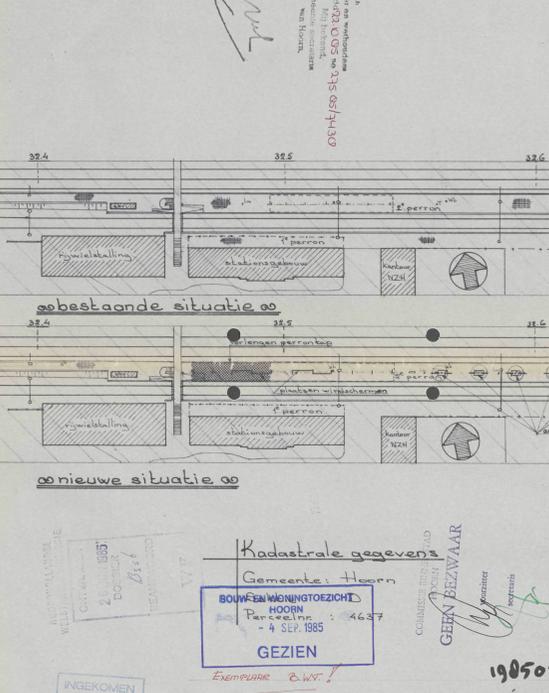

* doorsnede t.p.v. aansluiting bestaande aan nieuwe kap *

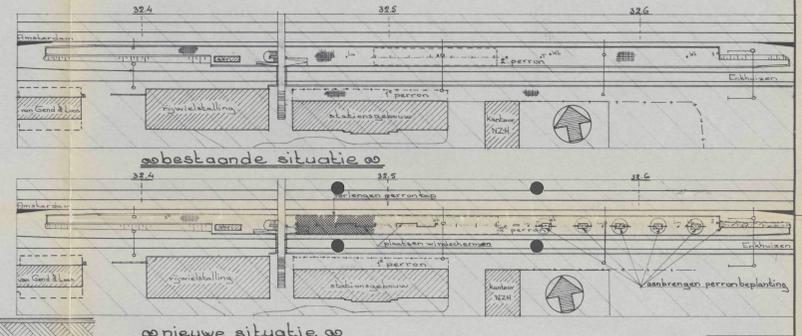

Kadastrale gegevens
Gemeente: Hoorn
Bouwenwoningtoezicht
Perceel nr. 4637
4 SEP 1985
GEZIEN
EXEMPLAIRE 2.W.!

INGEKOMEN
15 JUN 1985
11-00-00-00000

19850275

deze tekening vervangt:		deze tekening is vervangen door:	
naam	datum	naam	datum
grotegrond	Snelderswaard jan. 85	2 ^o perron	
geoorloofd			
geoorloofd			
geoorloofd			

1/40

140 626.00 32.480 204 7.1