

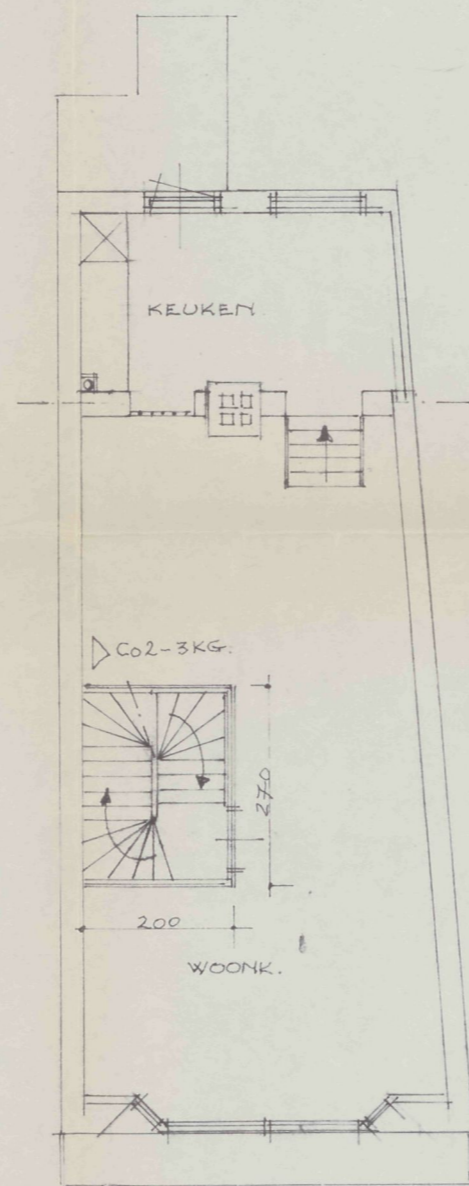



BEKLEIDING 25 MUREN: UITREGELEN - 8 CM GLASWOLPLAAT 6 MM ASB.C. + 19 MM KRAALDELEN

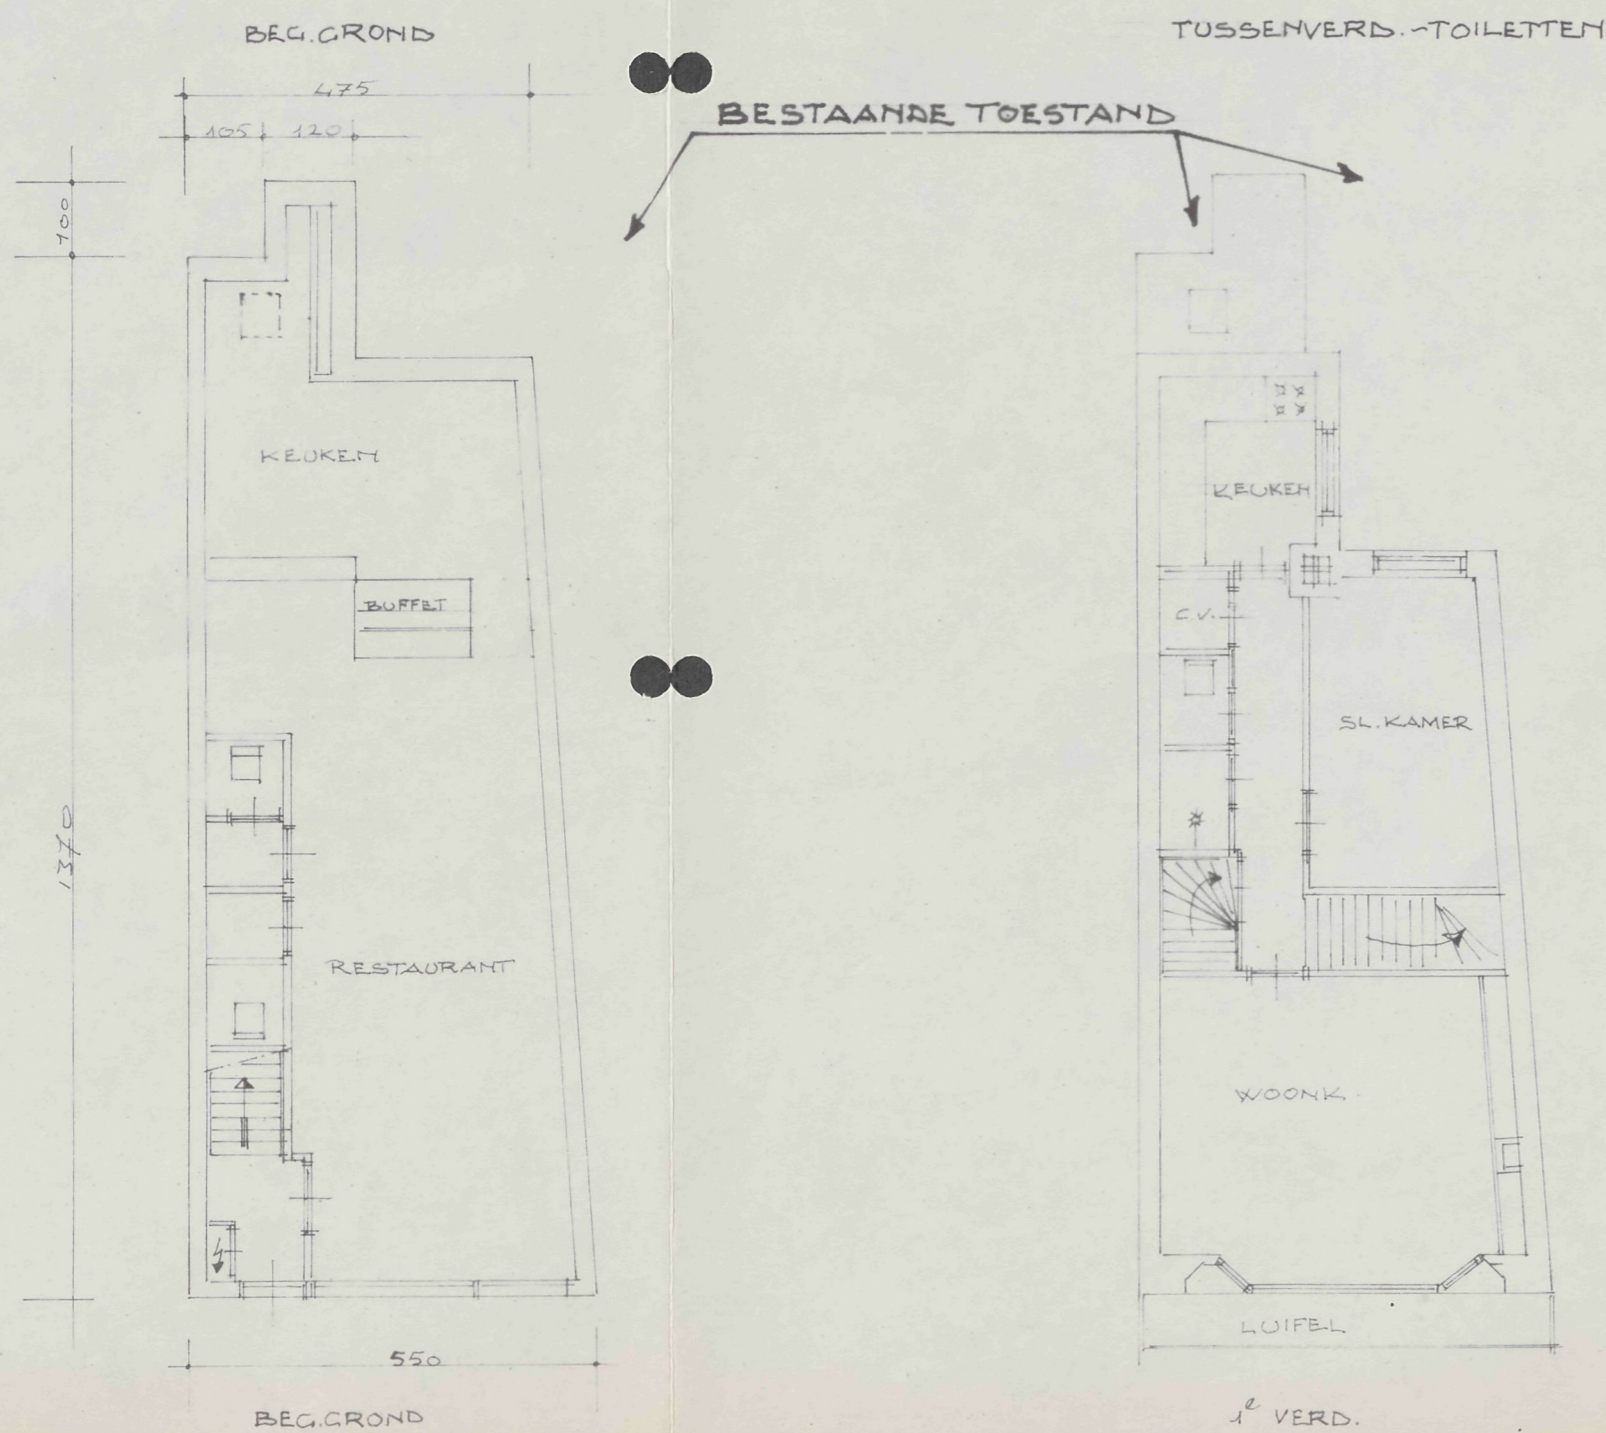


1e VERD.

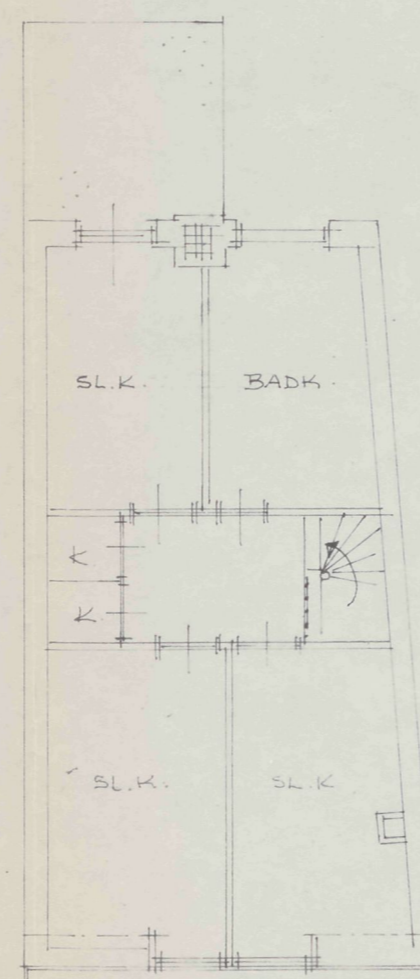


2e VERD.

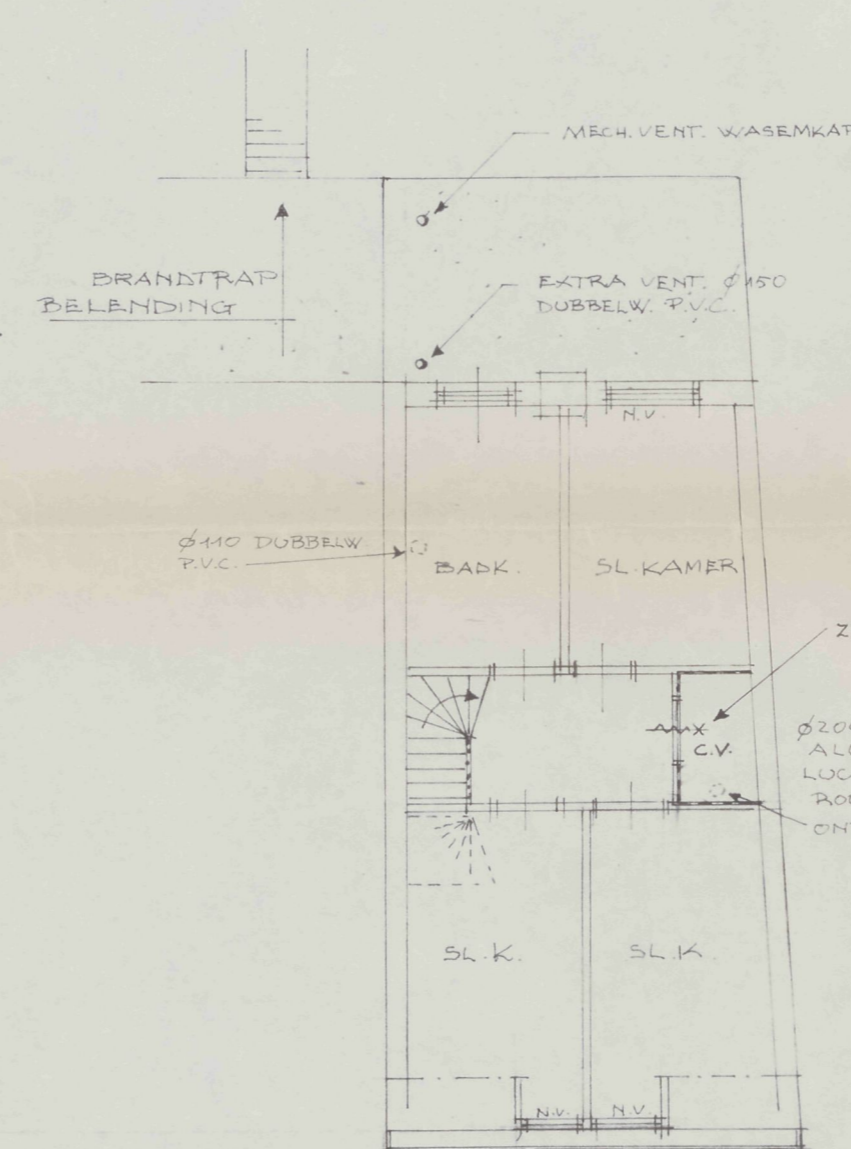


2e VERD.

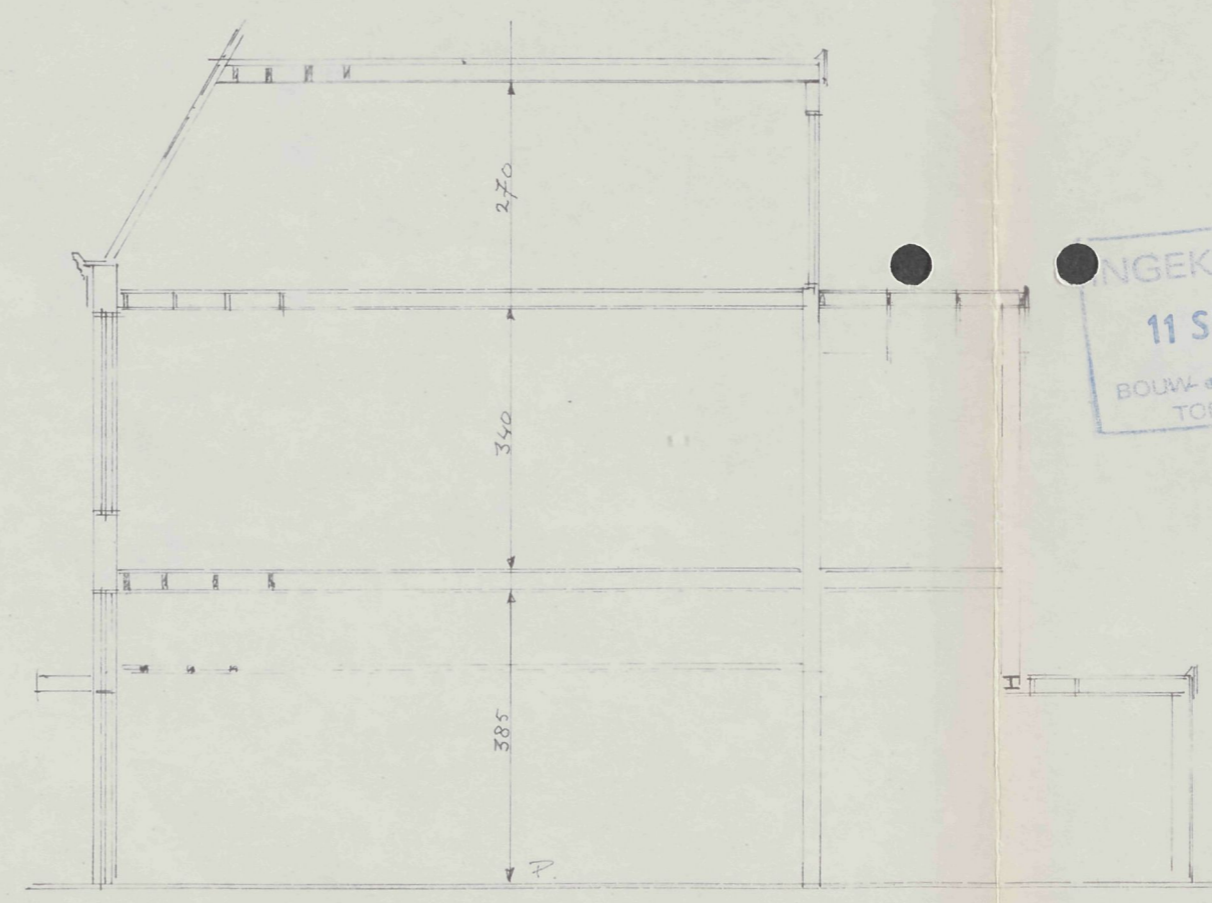

LANGSDOORSN.

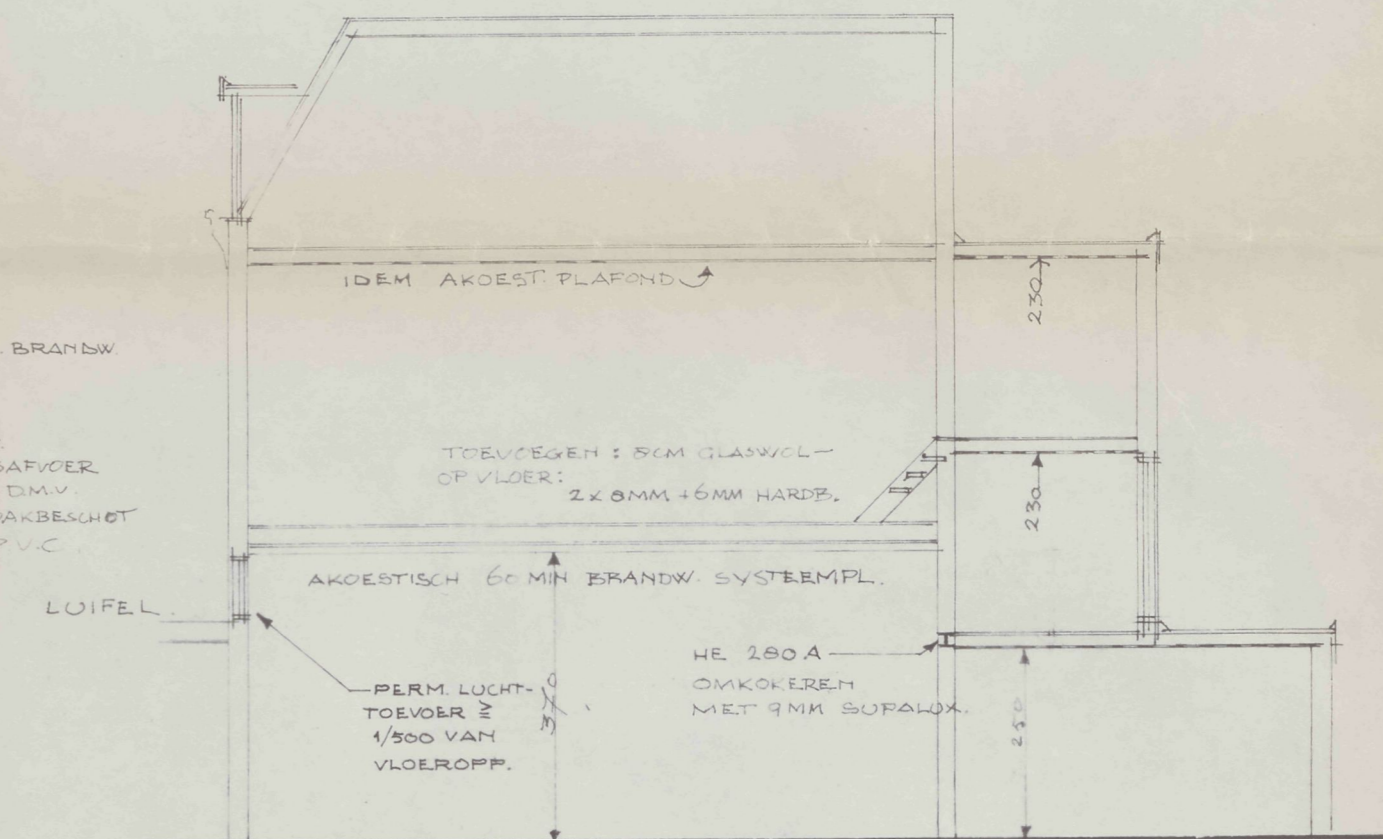

LANGSDOORSN.

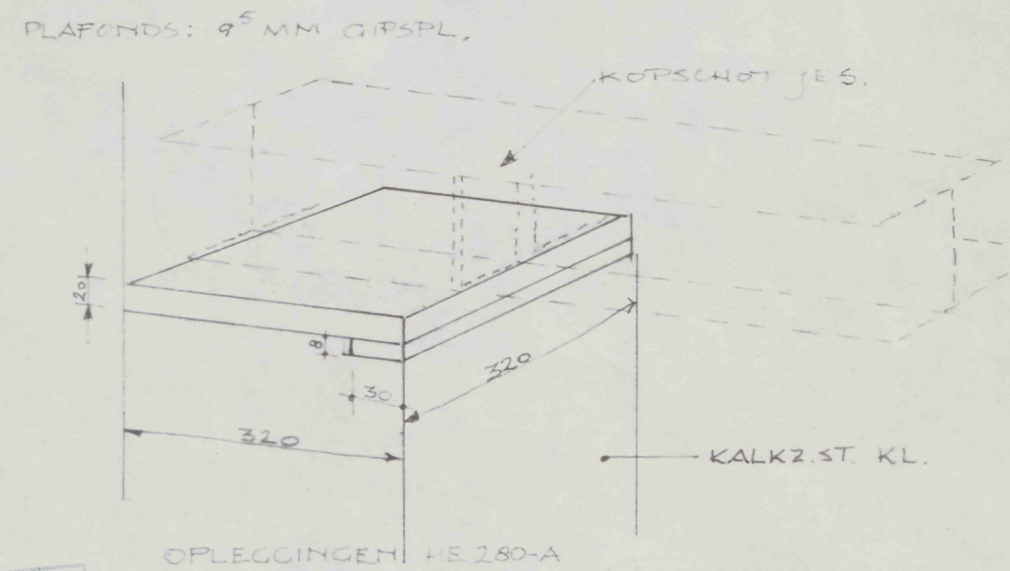

INGEKOMEN
11 SEP 1981
BOUW- en WONING
TOEZICHT

ARCHITECTENBUREAU
PEERDEMAN BROUWER
HOORN, TEL. 02290-13212

INDIELING BREED 42 HOORN
VOOR DHR. G. VERTELMAN.

GET. SCH. GEW. BLAD

h.o.p. 18100
10 AUG. '81

19-8-'81
3-9-'81
9-9-'81

19810432

1