




DOORSNEDE A-A

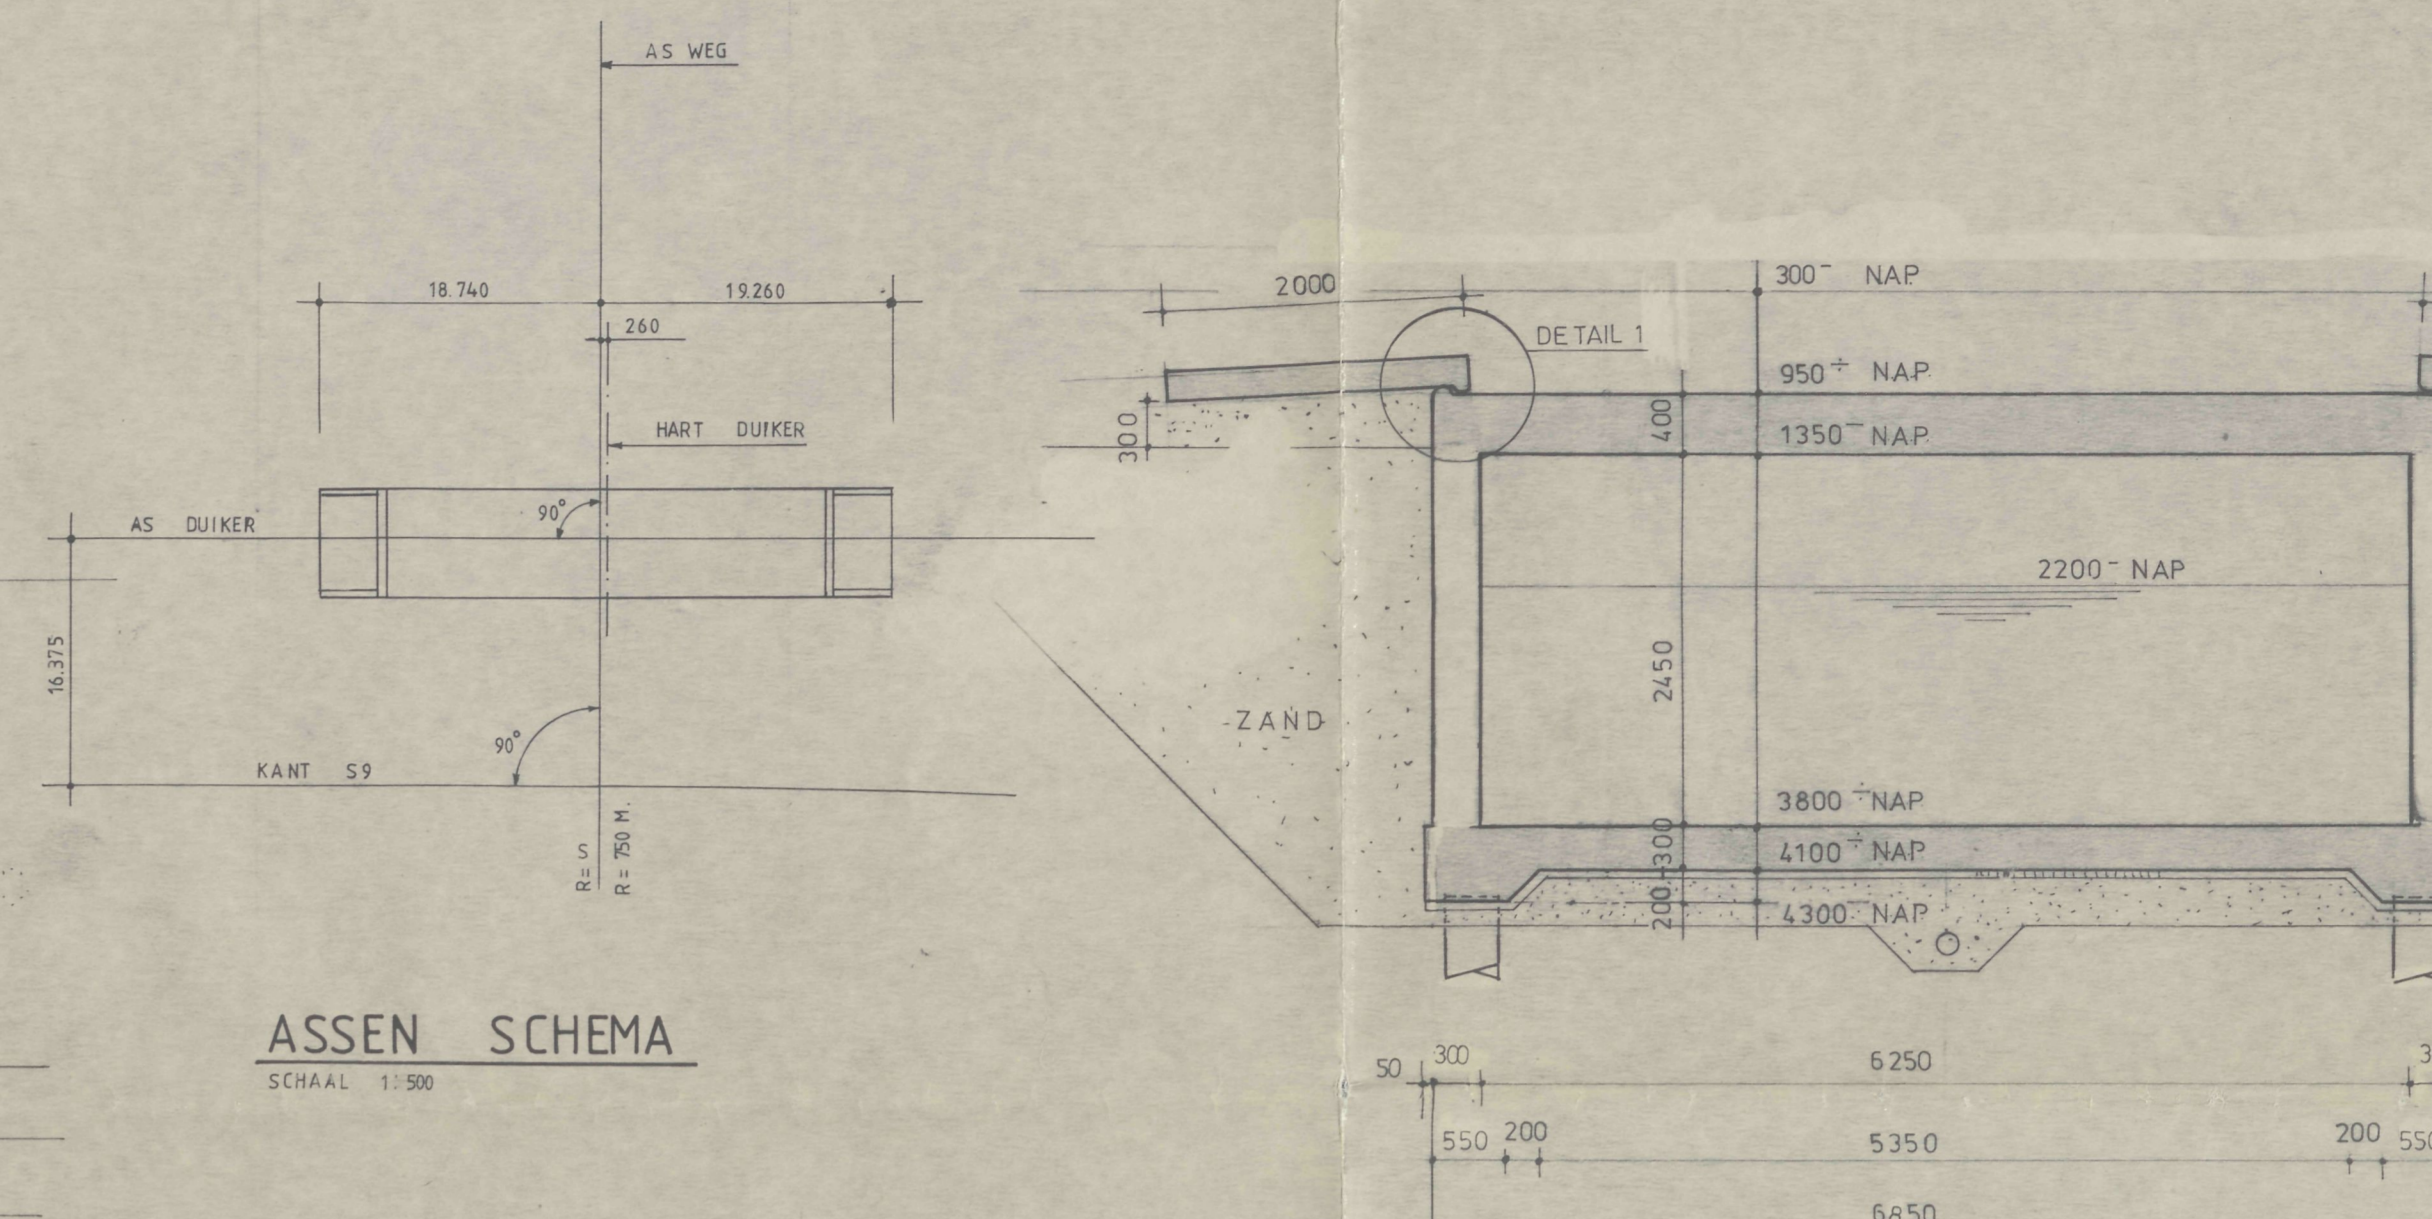

ASSEN SCHEMA
SCHALAF 1:200

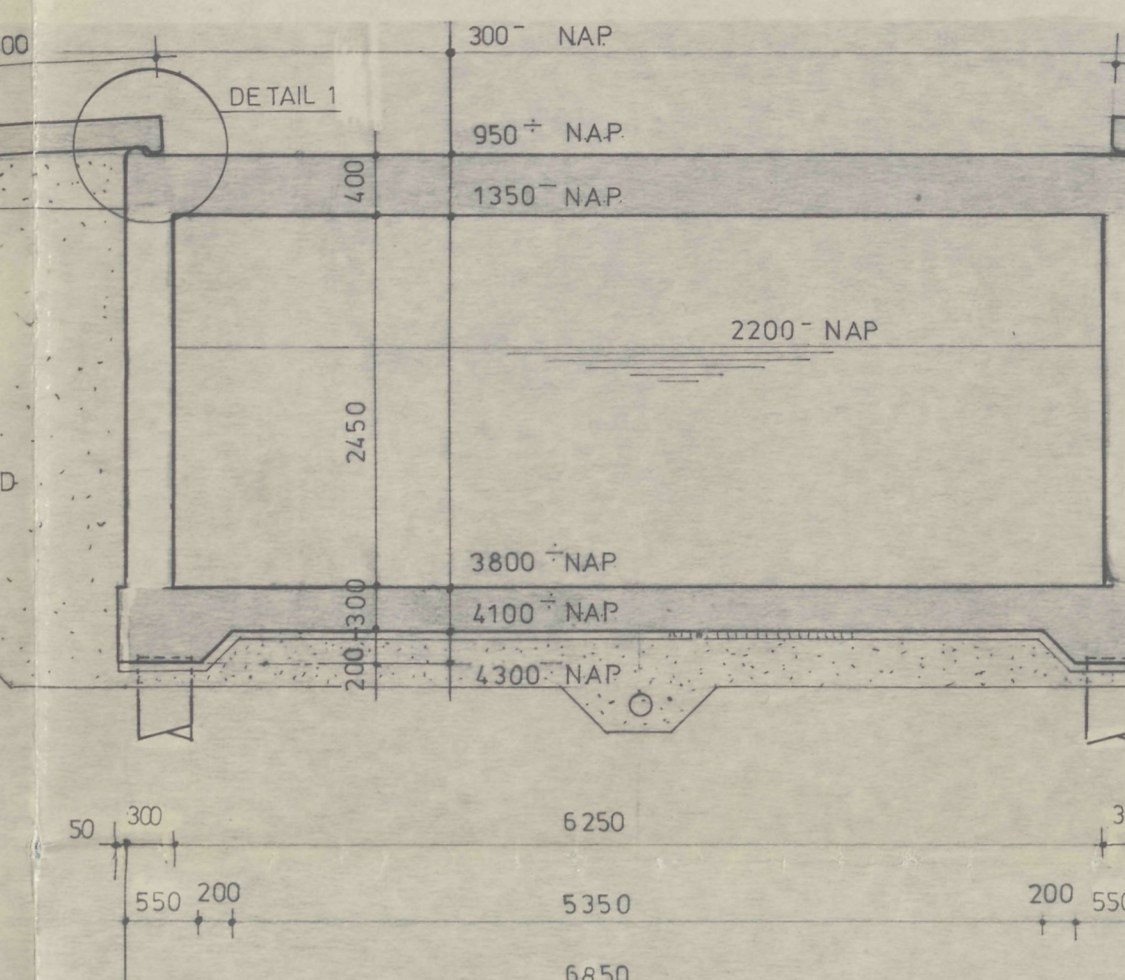


DOORSNEDE B-B

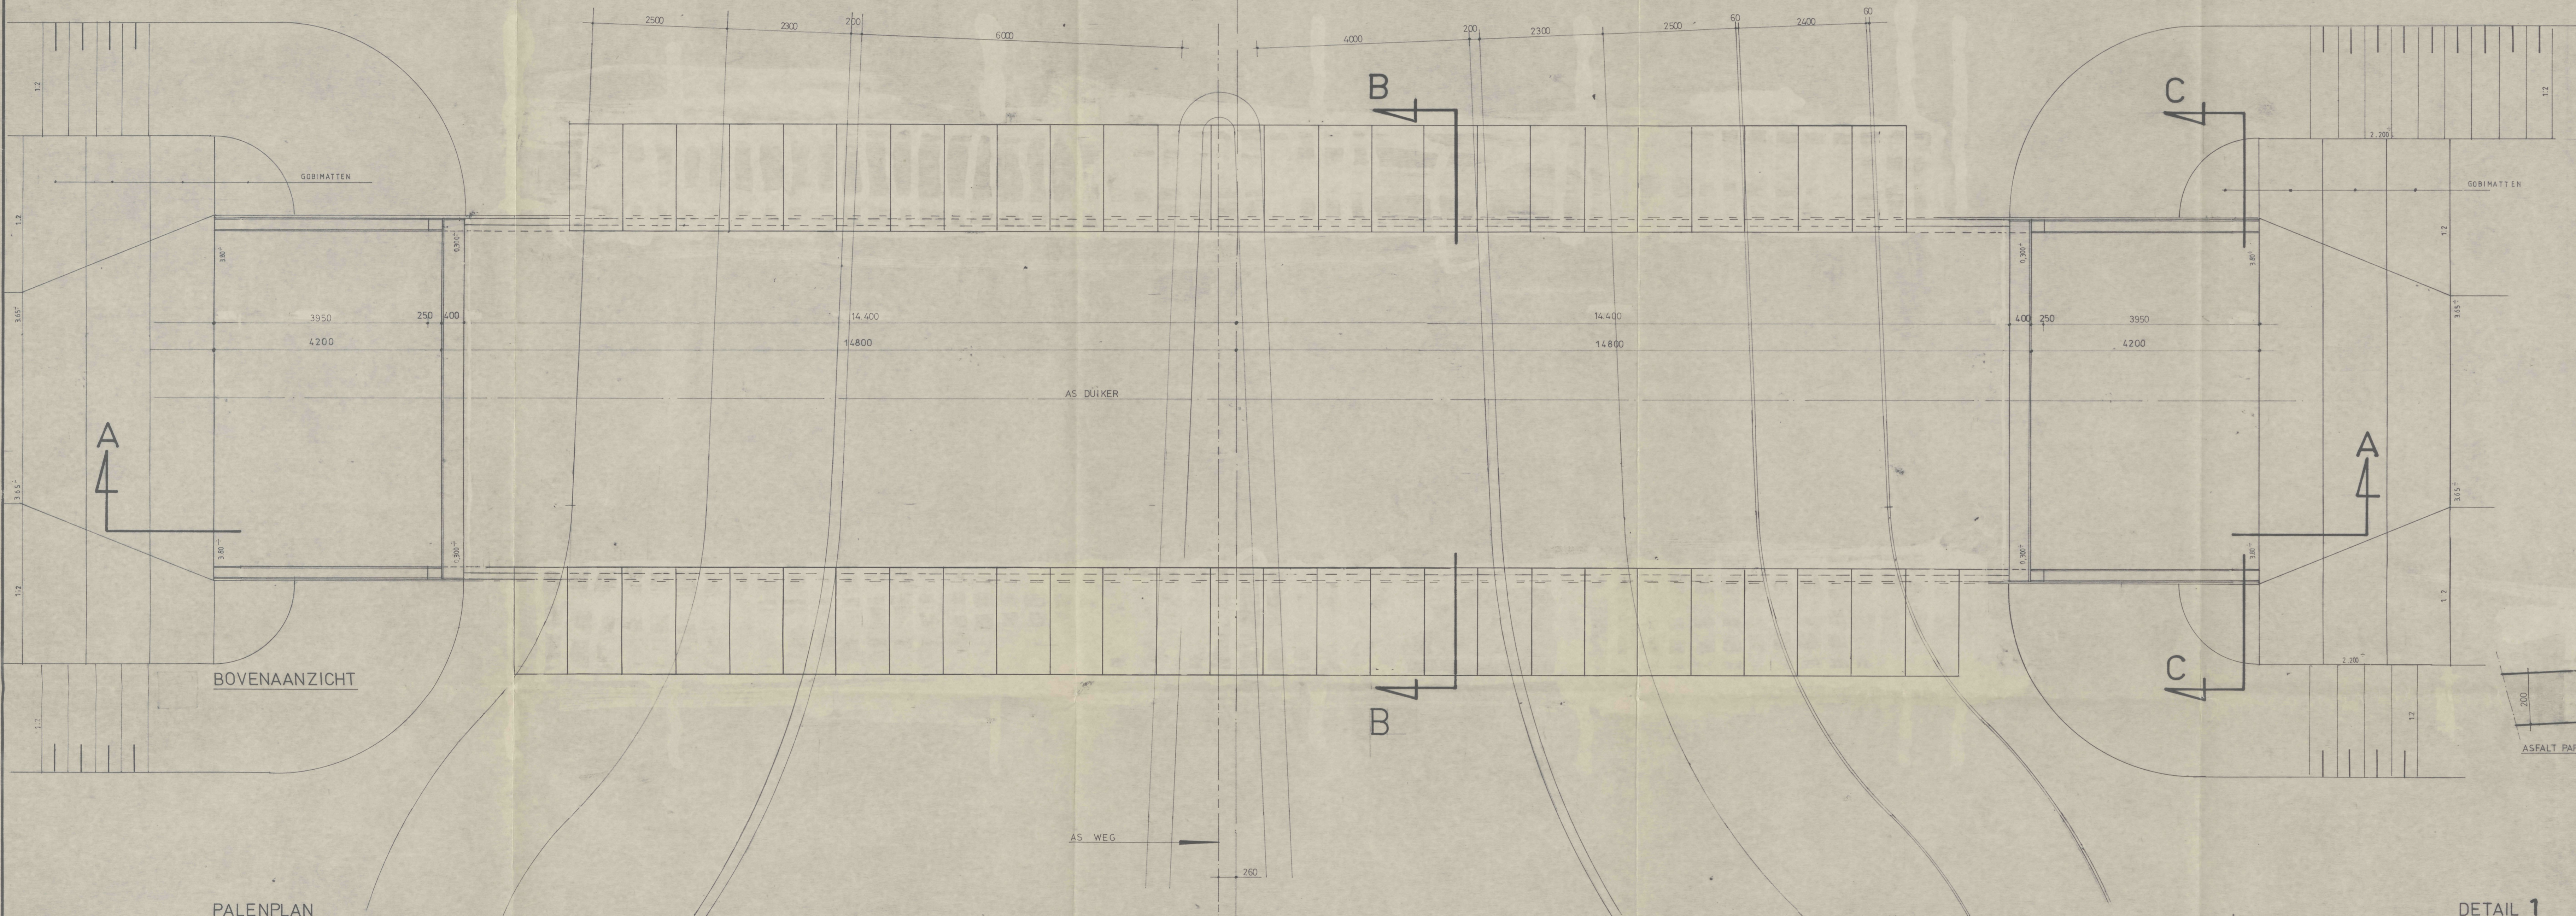

BOVENAANZICHT

PALENPLAN

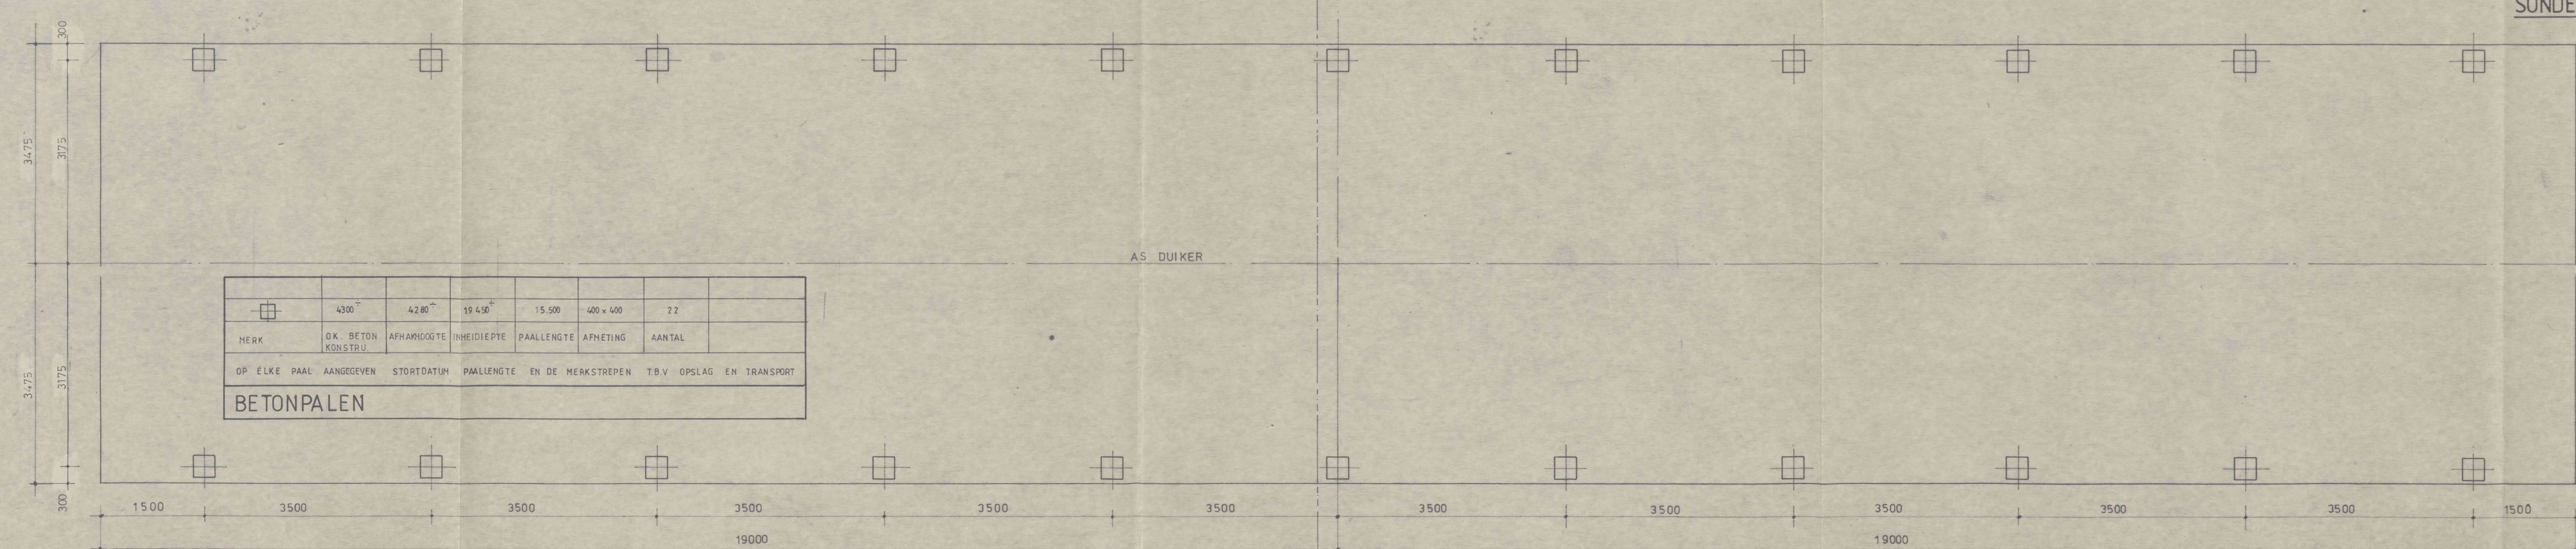


HERK	OK. BETON KONSTRUKTIE	AFMETERING	HOOGTE	PAALLENL. EN AFMETING	AANTAL	
□	4200	4200	19450	15,000	100 x 100	22


OP ELKE PAAL AANGEVOLEN STORTDATUM PAALLENL. EN DE HERMSTREPER T.B.V. OPSLAG EN TRANSPORT

BETONPALEN


SONDERING

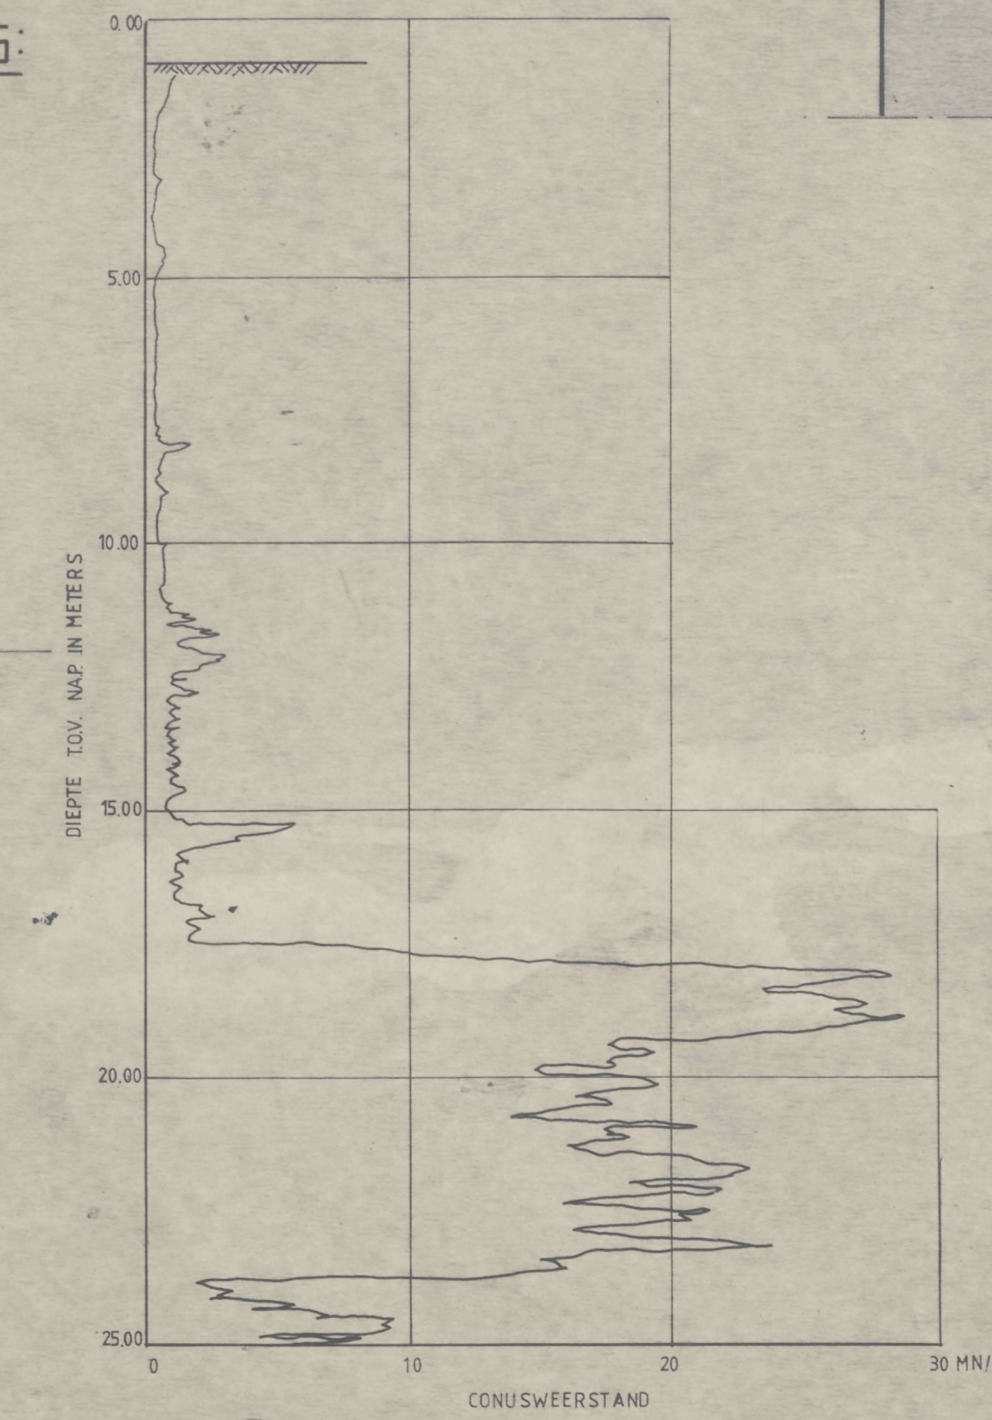

DETAIL 1

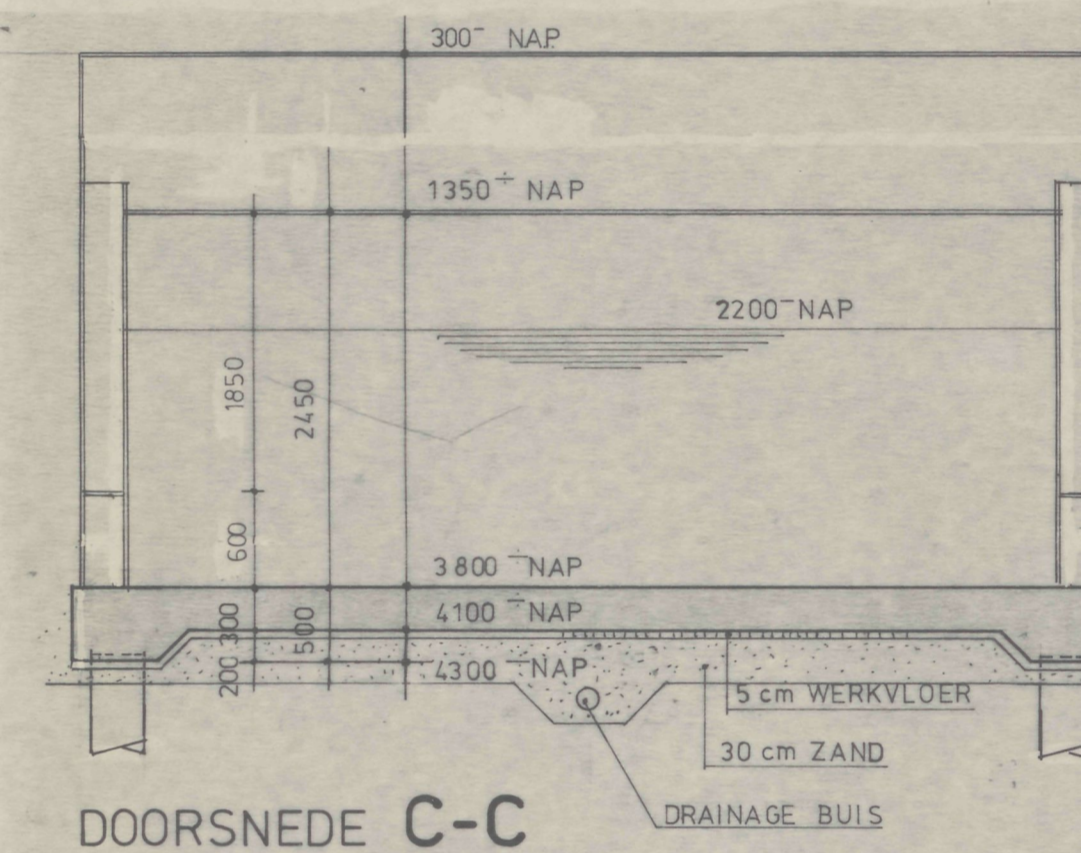

DOORSNEDE C-C

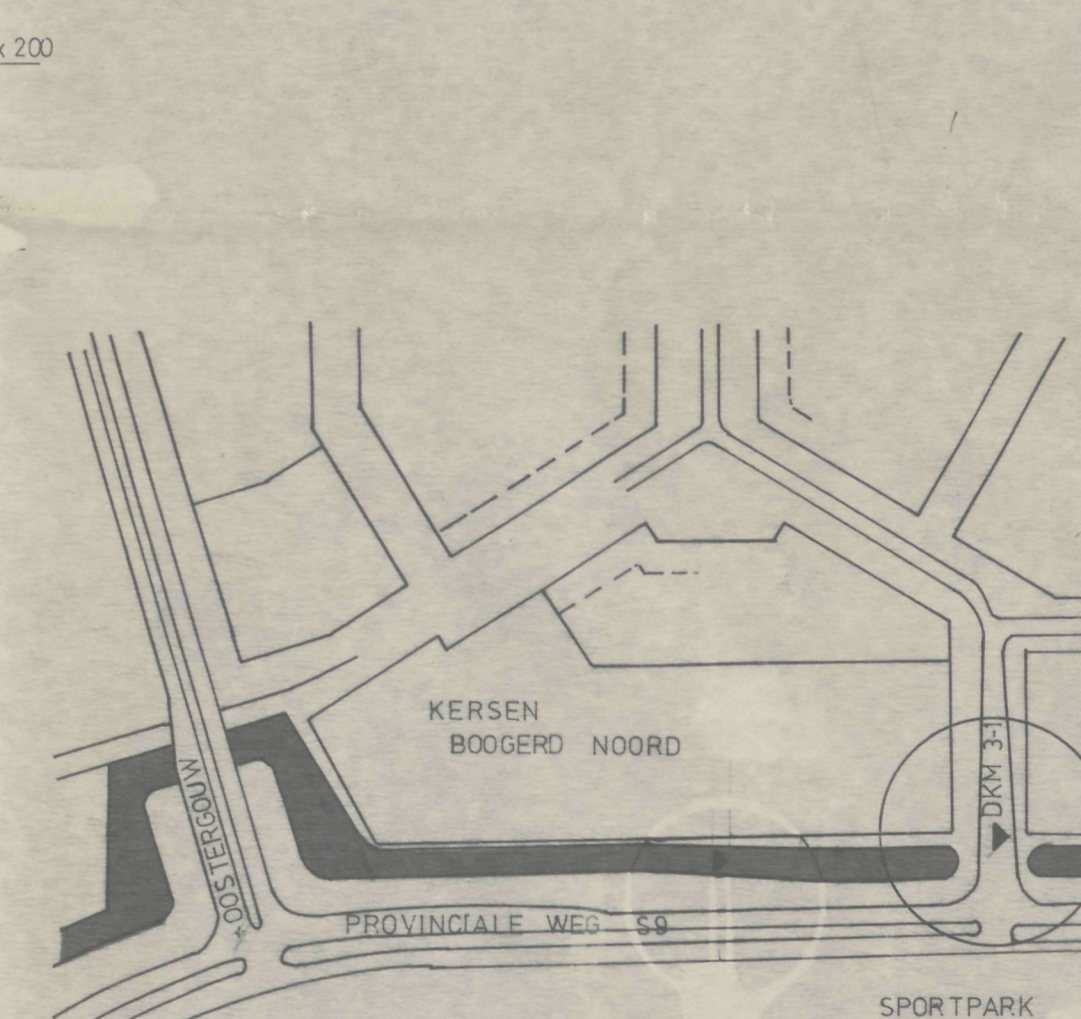

Bebodert bij besluit van de raad/ingemeentes en wethouders der gemeente Hoorn dd. 20-11-02 no. 113-02. Mij behoudt de gemeente secretaris van Hoorn.




OPDRACHTGEVER	GEMEENTE HOORN
PROJECT	KERSENBOOGERD NOORD
ONDERDEEL	VAARDUIKER BIJ
DATUM	11/02/03
NAAM	J.C. GEK
DATUM	11/02/03
NAAM	J.C. GEK
DATUM	11/02/03
NAAM	J.C. GEK

INGEGENIEURSBUREAU
GRABOWSKY & VAN DER VEEN

FORMAAT 1450 x 800
BUREAU KANTOOR HOORN
BREEDE 11
1801 KA HOORN, TEL. 02240-18241


SCHAAL 1:500
1:500 30

365

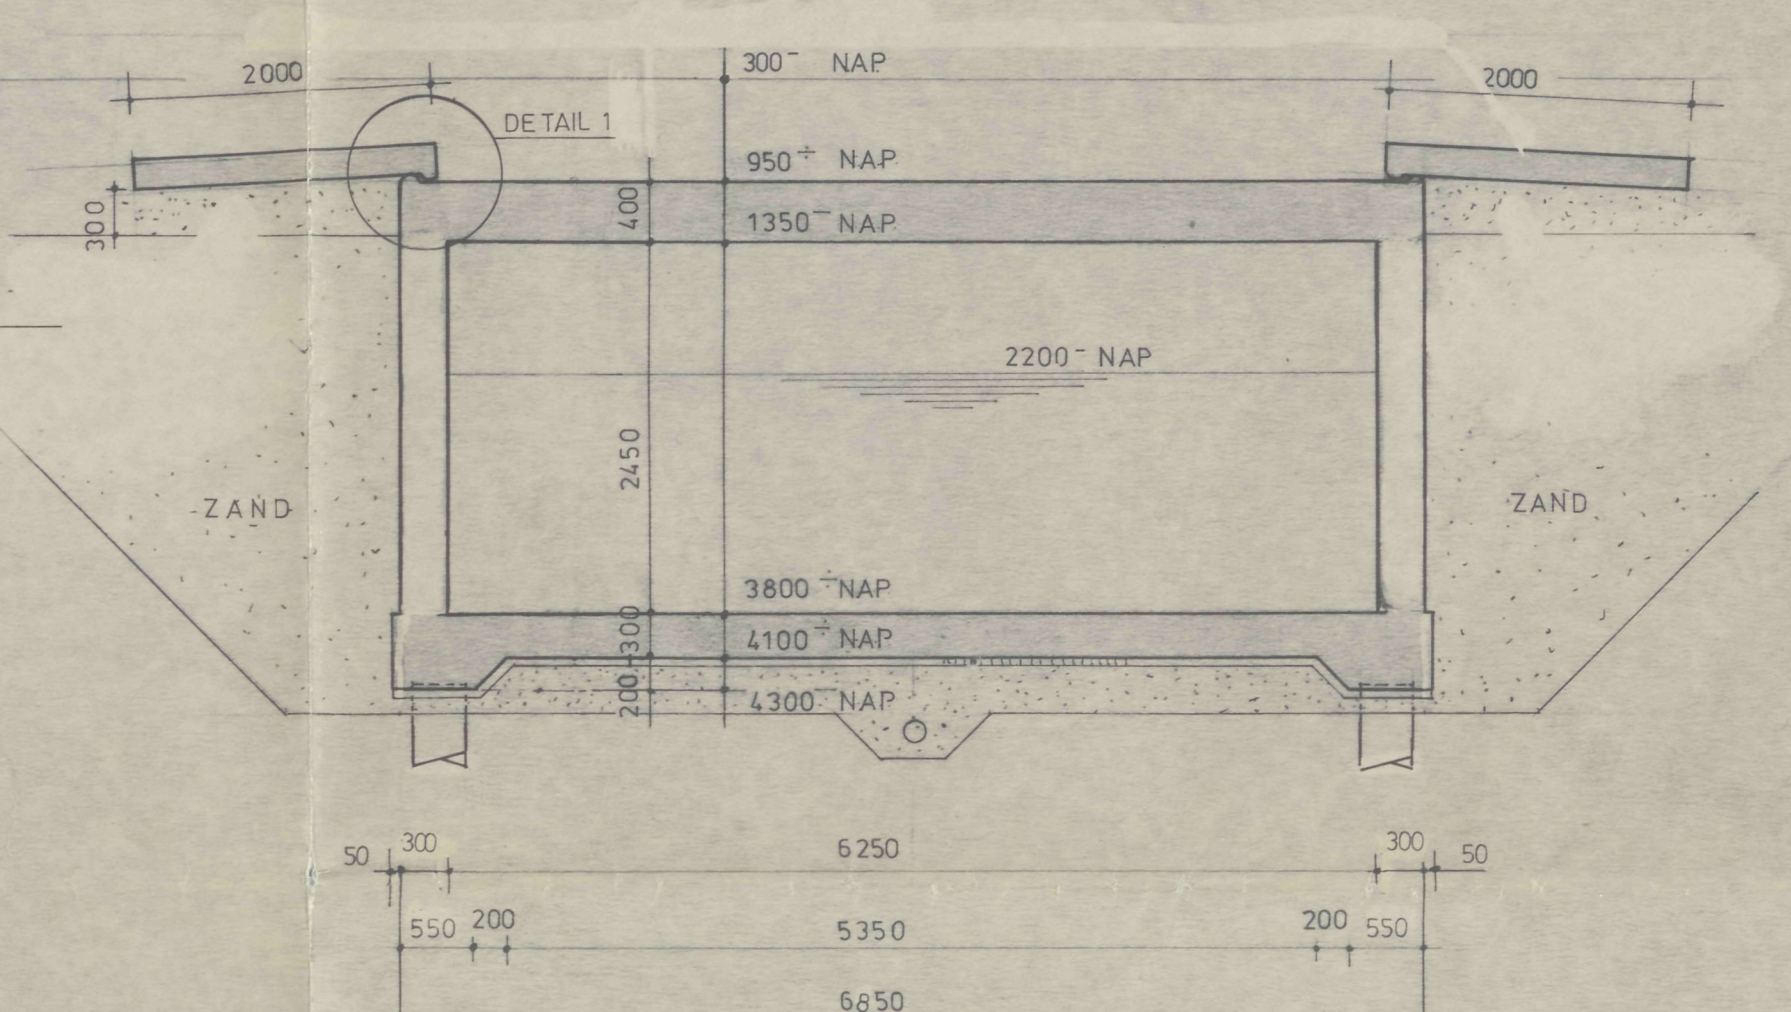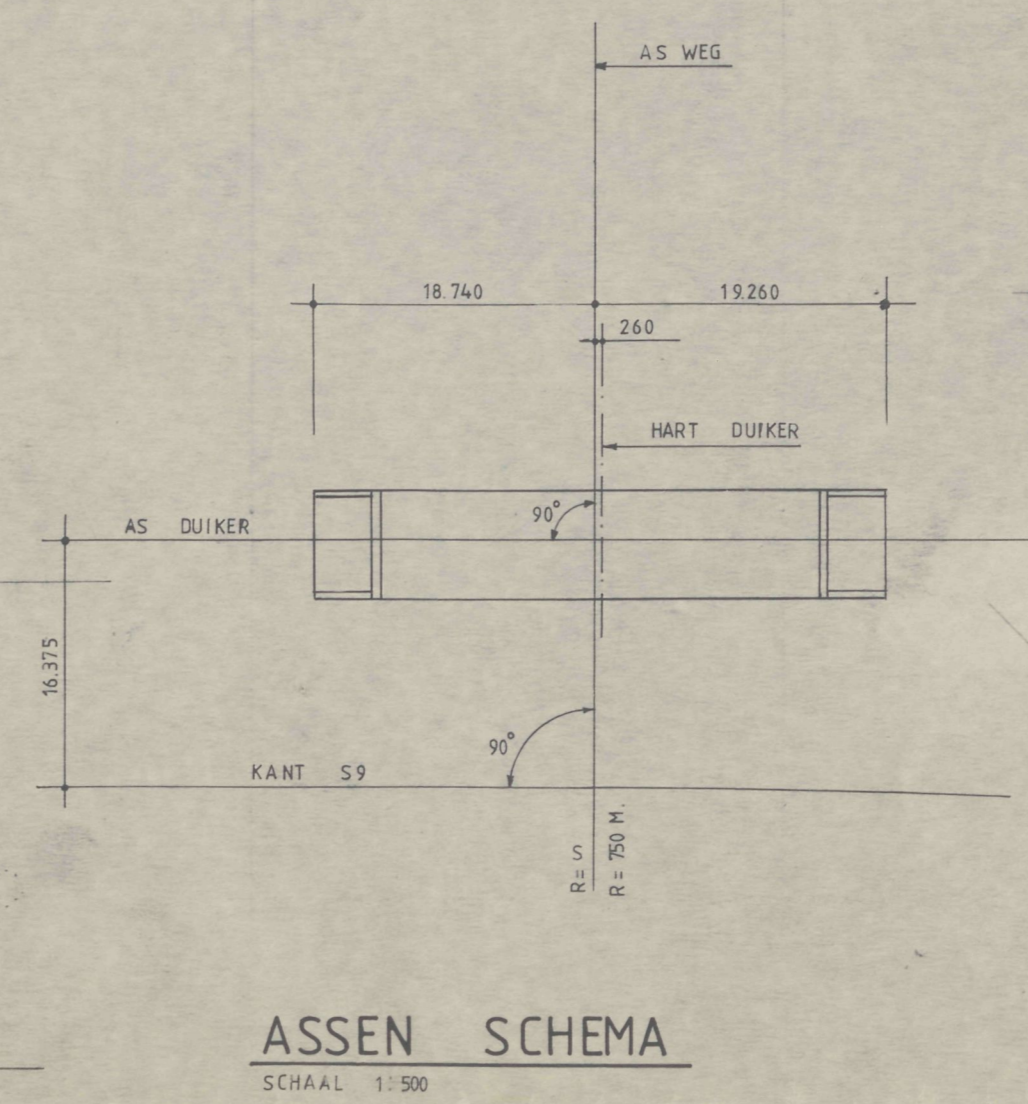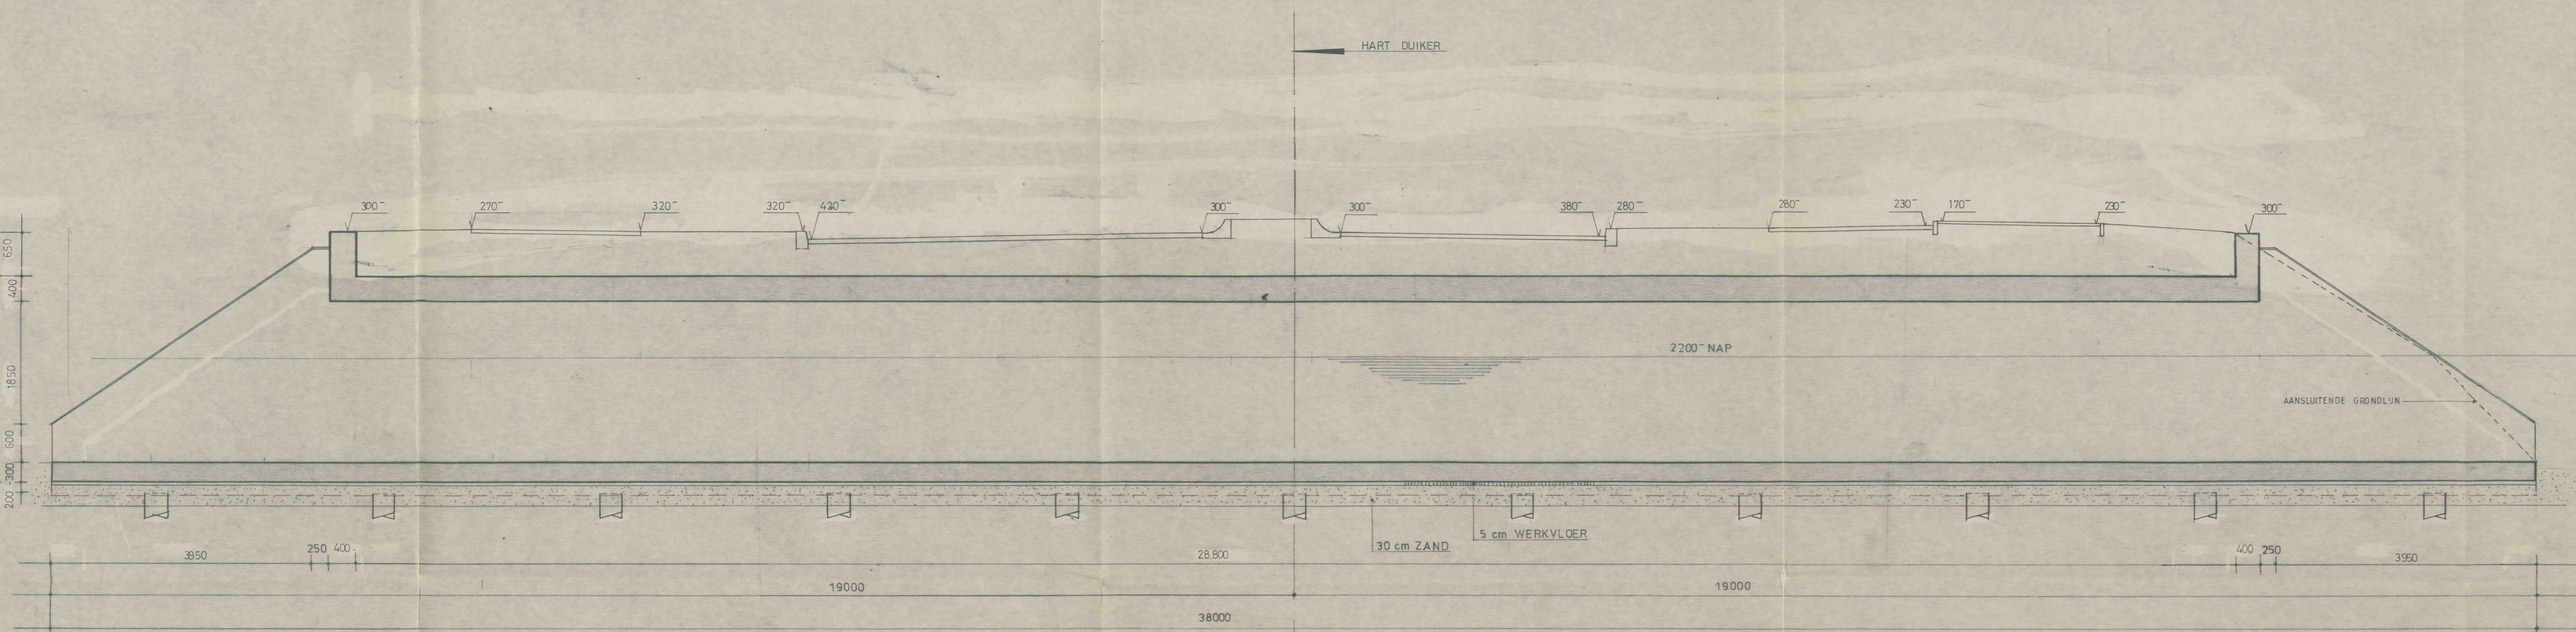


DOORSNEDE A-A

DOORSNEDE B-B

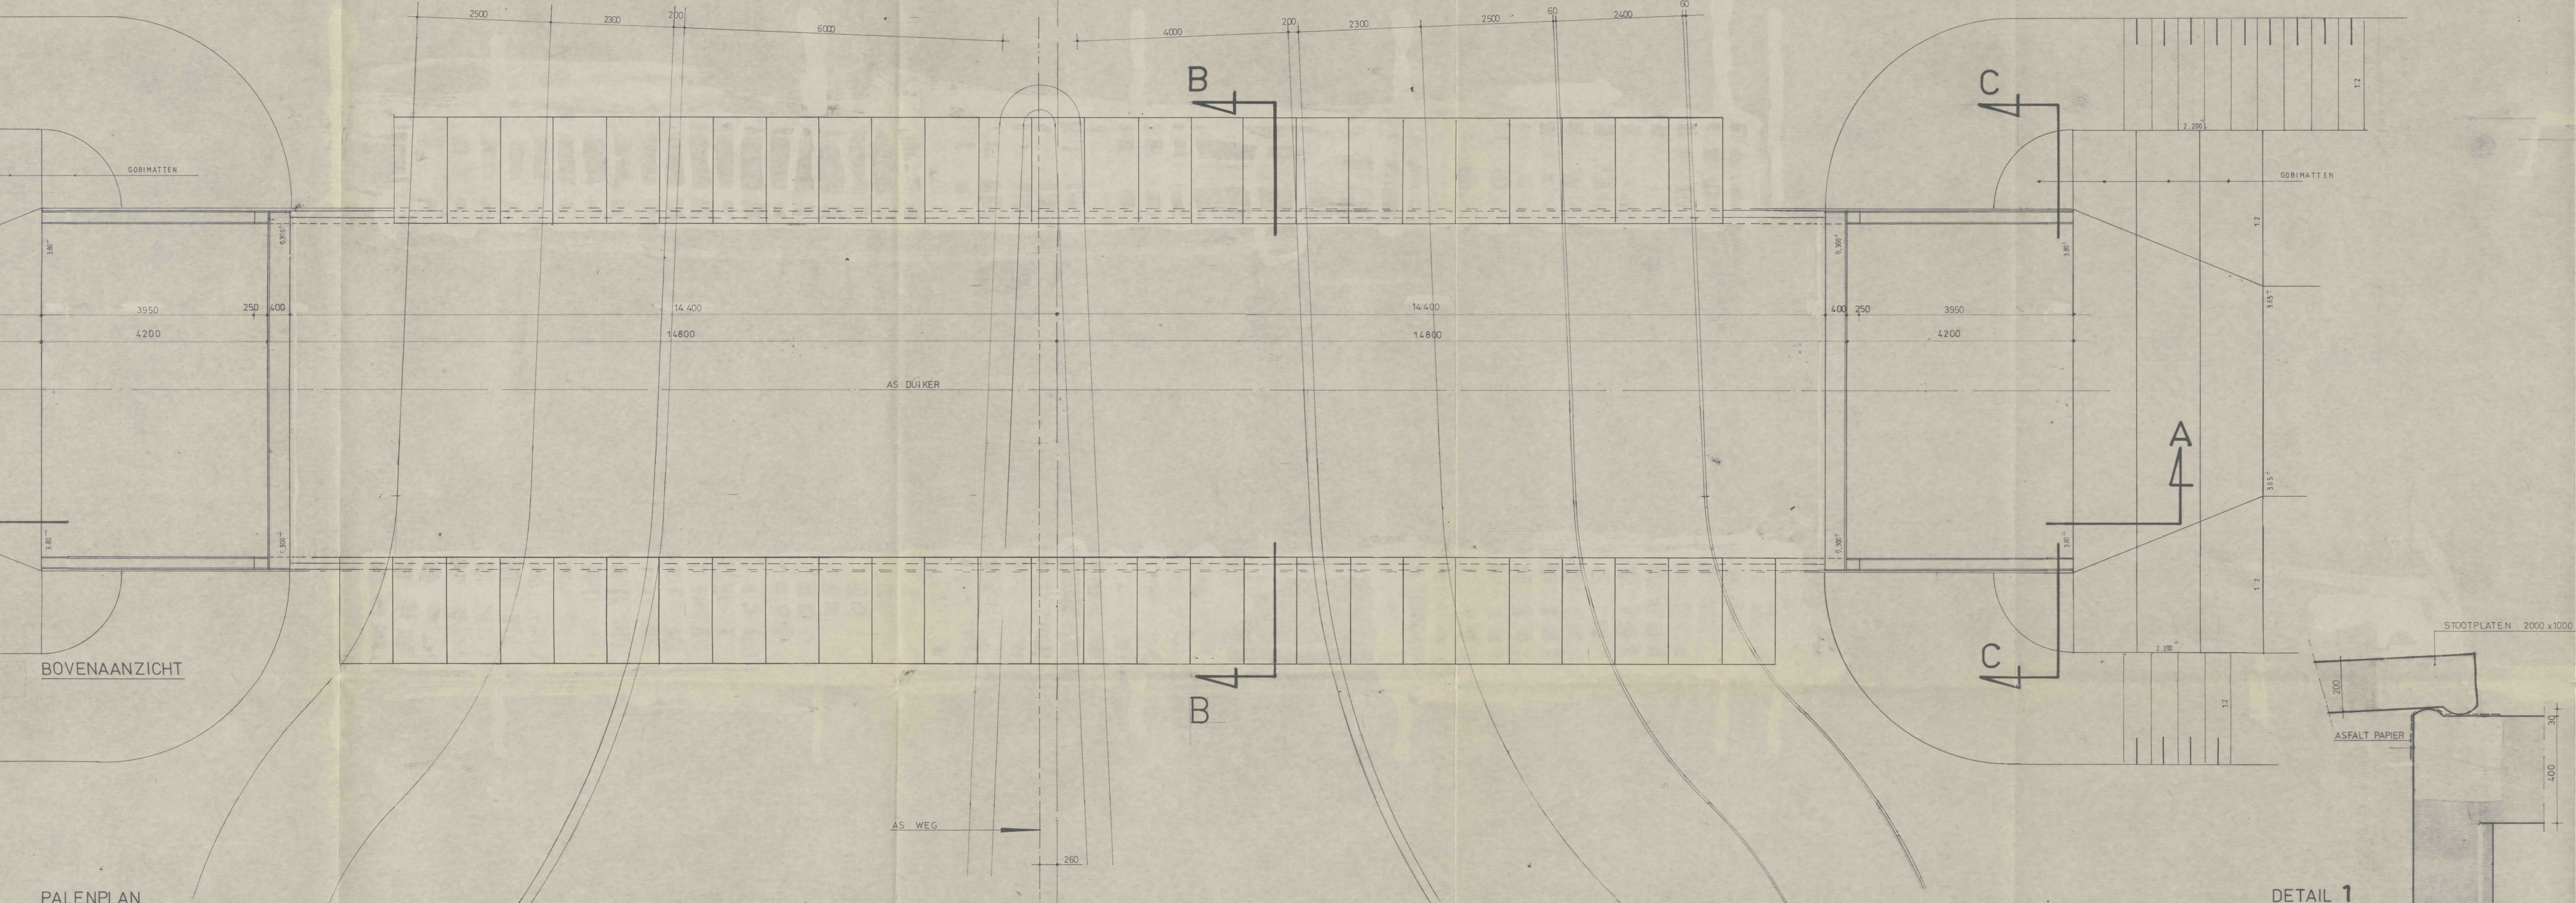


BOVENAANZICHT

PALENPLAN


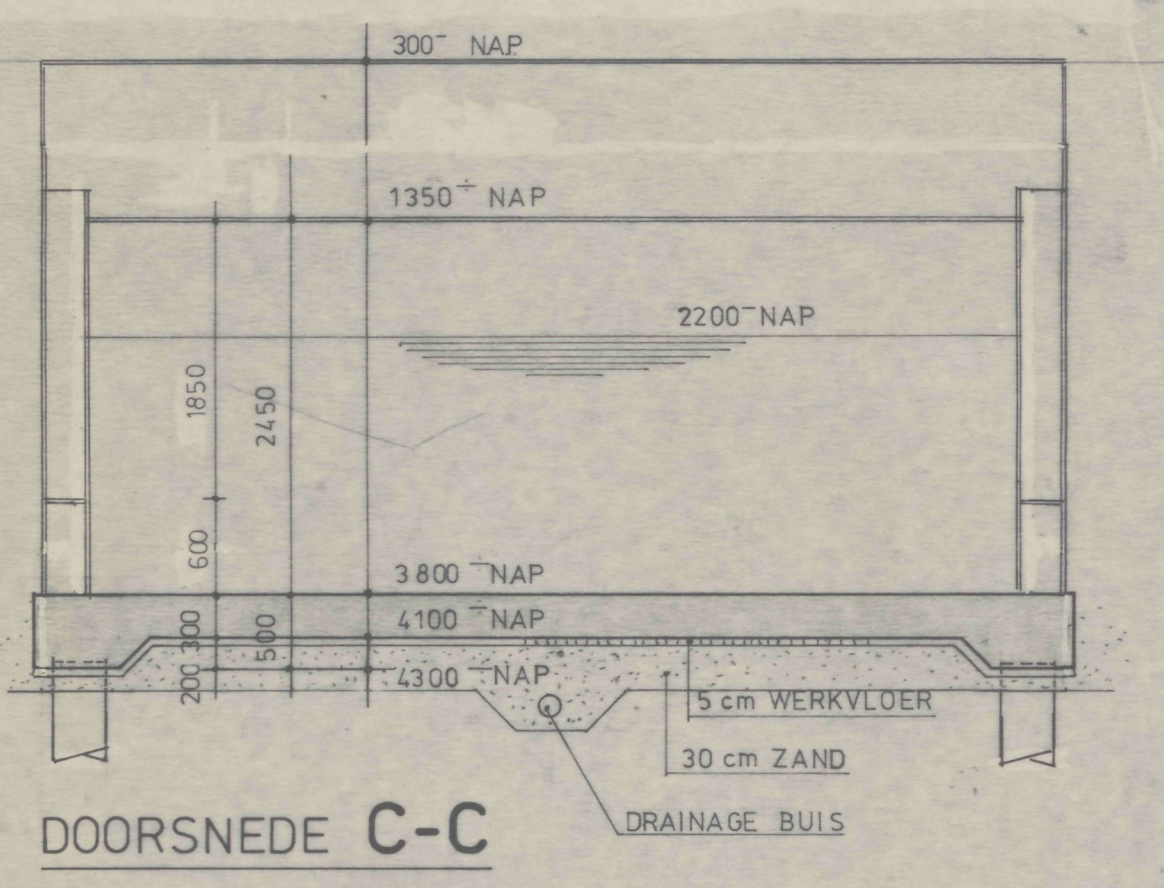


DOORSNEDE C-C

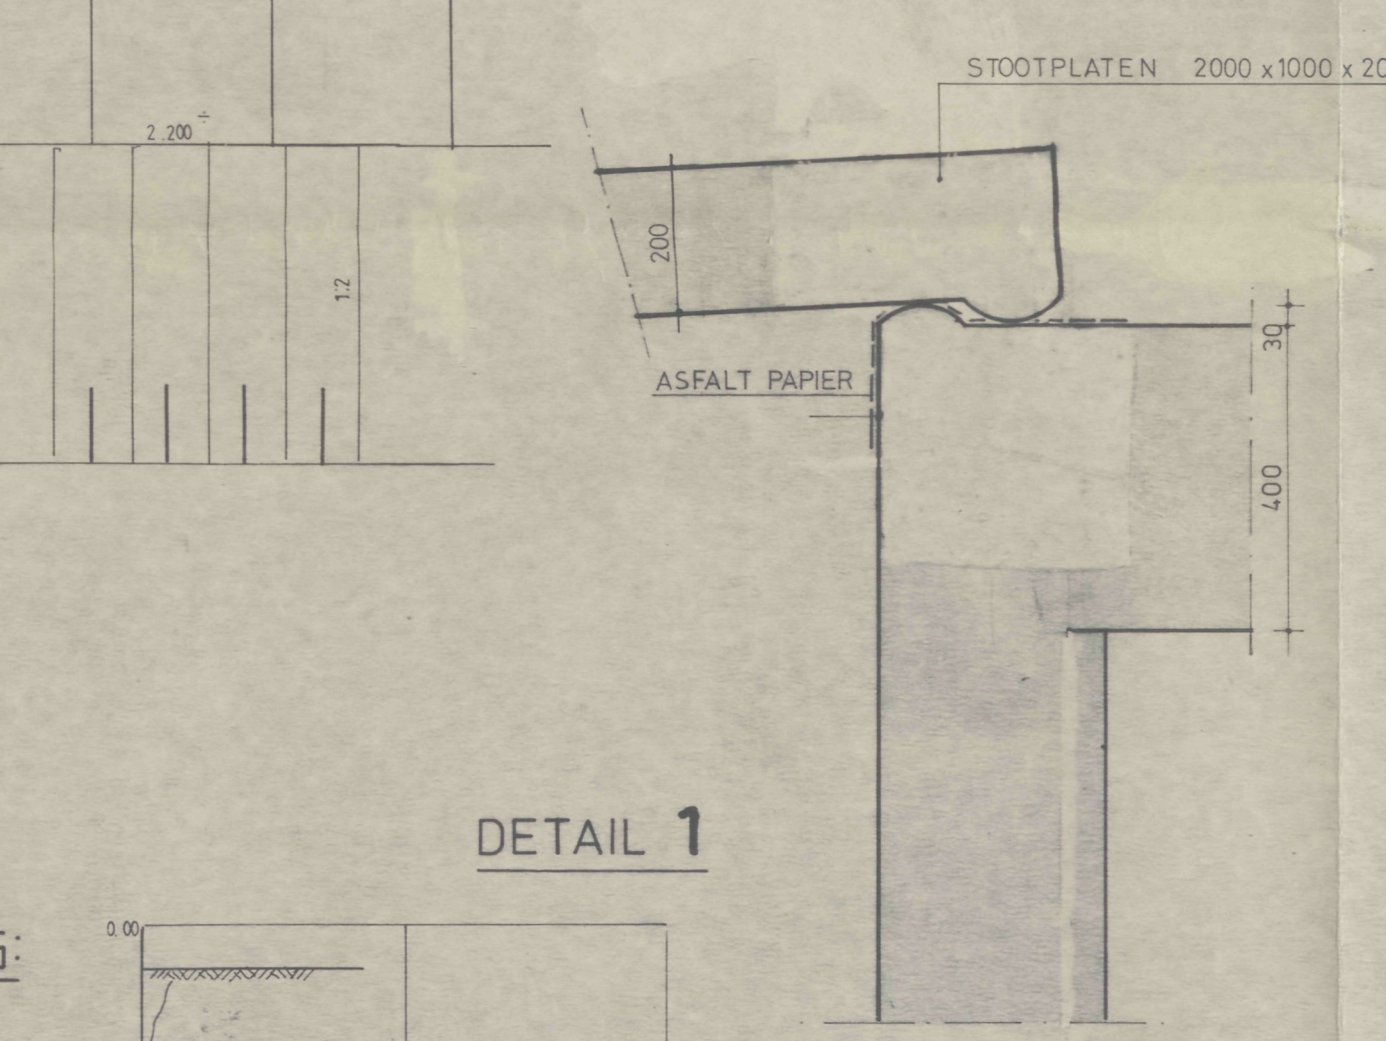

DETAIL 1


SONDERING:

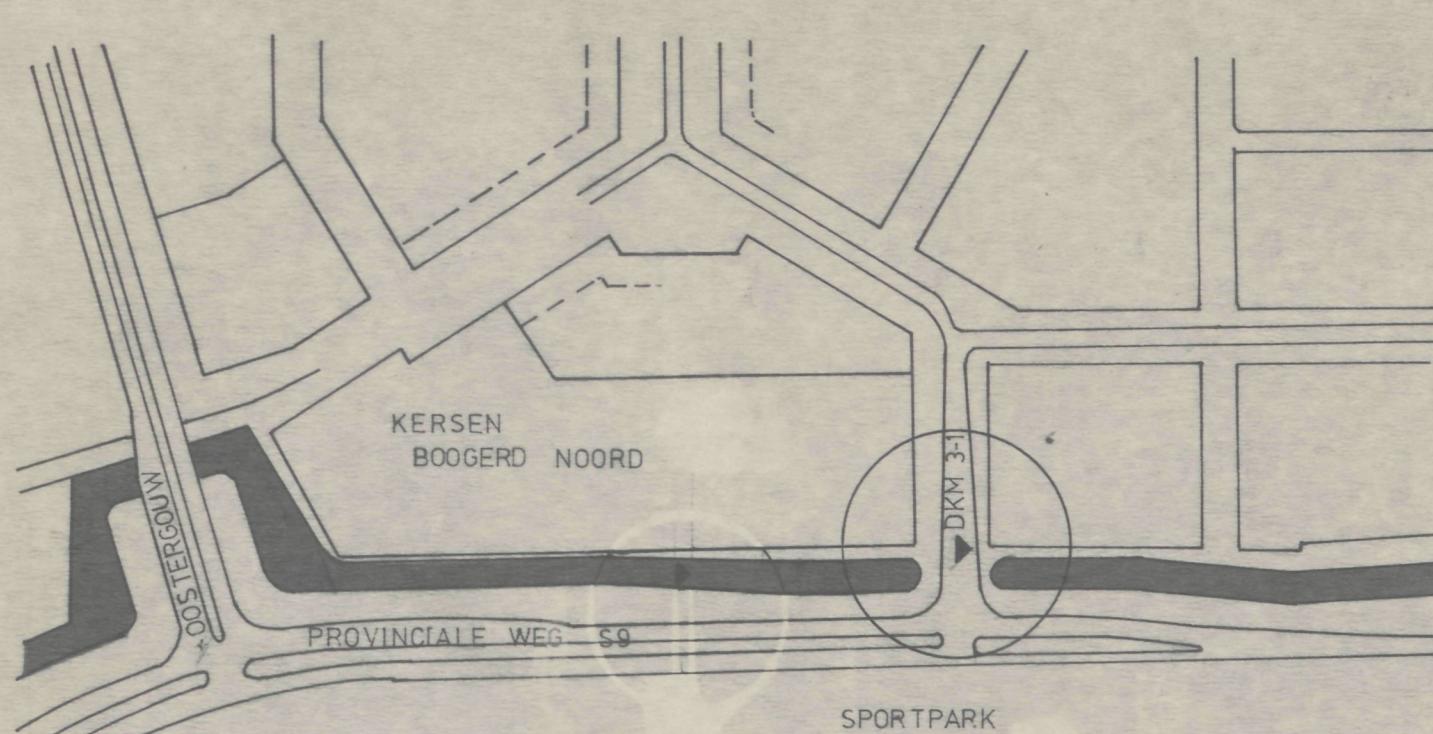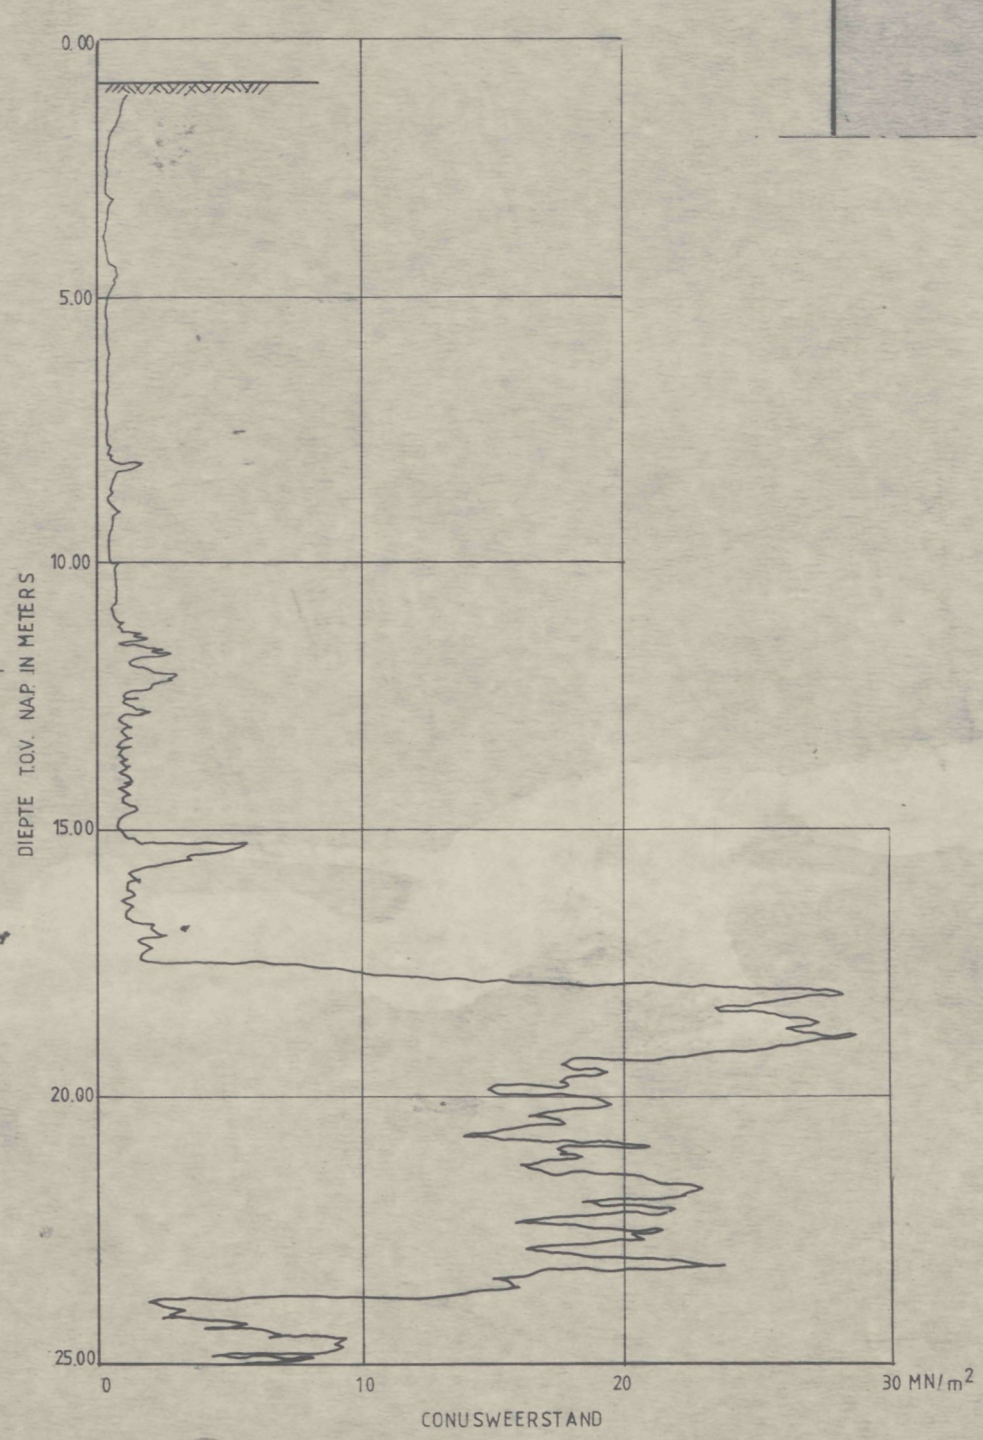

Behoort bij besluit van de raad/gemeenteraad en wethouders der gemeente Hoorn d.d. 20-11-82, nr. HJ-82. M.H. behand. de gemeente secretaris van Hoorn.

MERK	OK. BETON	AFMANGLOSTE	INHEIDIEPTE	PAALLENGTE	AFMETING	AANTAL
□	430	420	19.40	15.00	400 x 400	22

OP ELKE PAAL AANGEEVEN STORTDATUM PAALLENGTE EN DE MERKSTREPEN TBV OPSLAG EN TRANSPORT

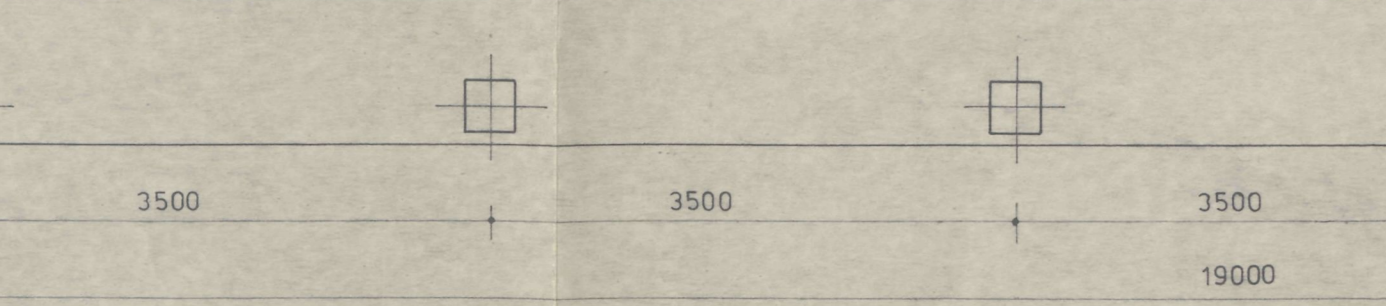

OPDRACHTGEVER: GEMEENTE HOORN		SCHAAK: 1:500	
PROJECT: KERSENBOOGERD NOORD		SCHAAK: 1:500	
ONDERDEEL: VAARDUKER BIJ S9		SCHAAK: 1:500	
DATUM	NAAM	DATUM	NAAM
11-1981	J.C.	22-09-81	G.L. GEZ.
INGENIEURSBUREAU: GRABOWSKY & POORT B.V.		SCHAAK: 1:500	
FORMAAT: KANTOOR HOORN		SCHAAK: 1:500	
1450 x 800		1921 KA HOORN, TEL. 0229-18241	
		3653 49 2	