


BESTAAND.



GEWIJZIG.

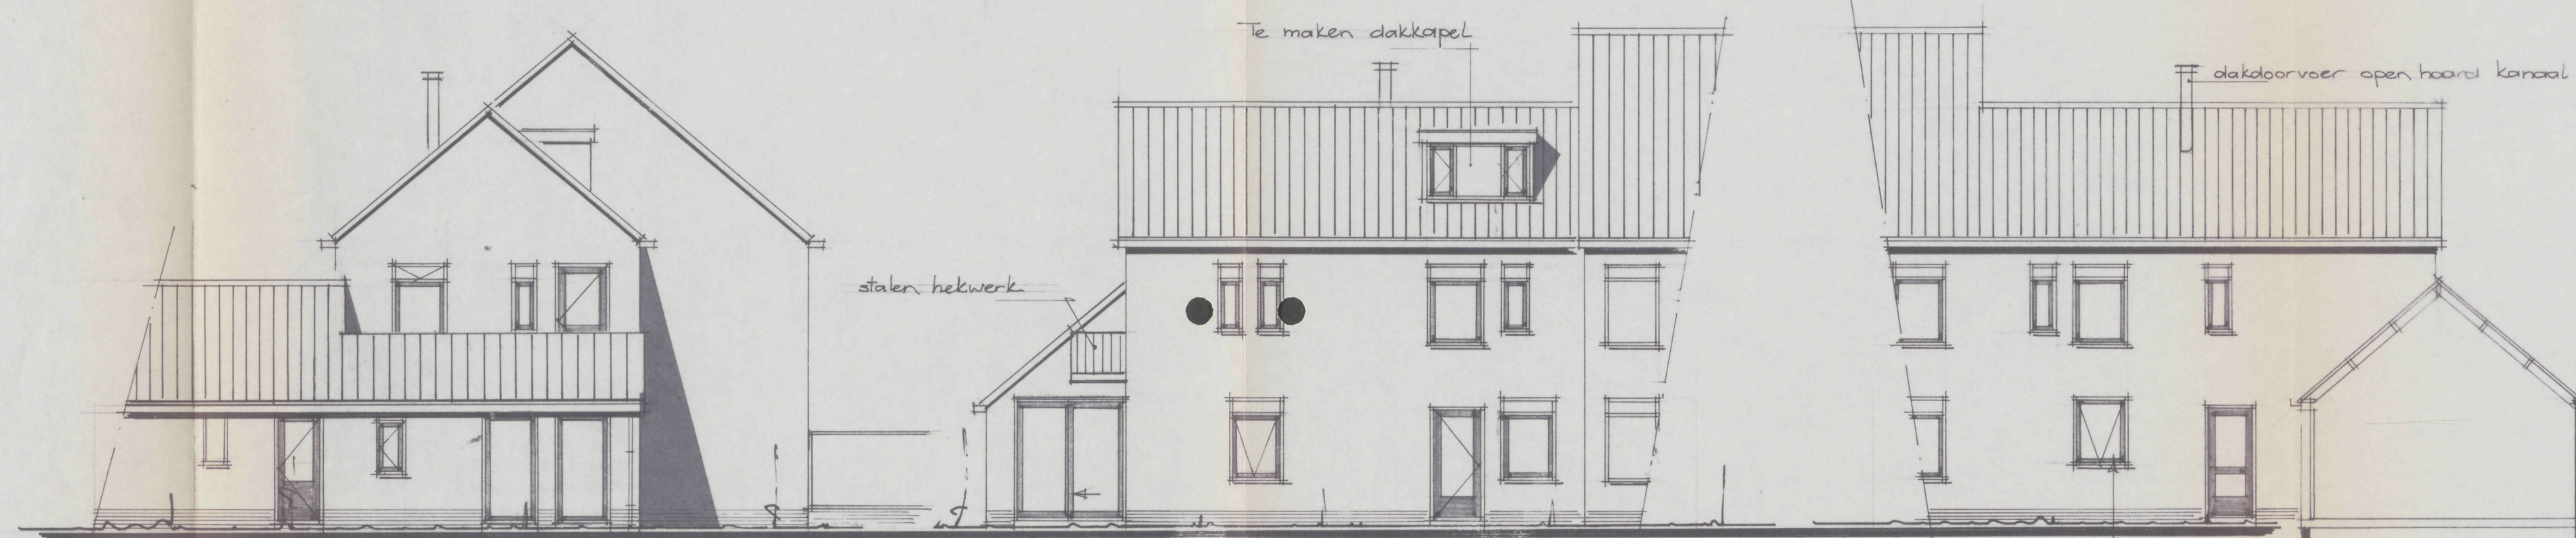

rechter zijgevel


achtergevel

voorgevel.


drsn. garage.

doorsnede A.


doorsnede B.

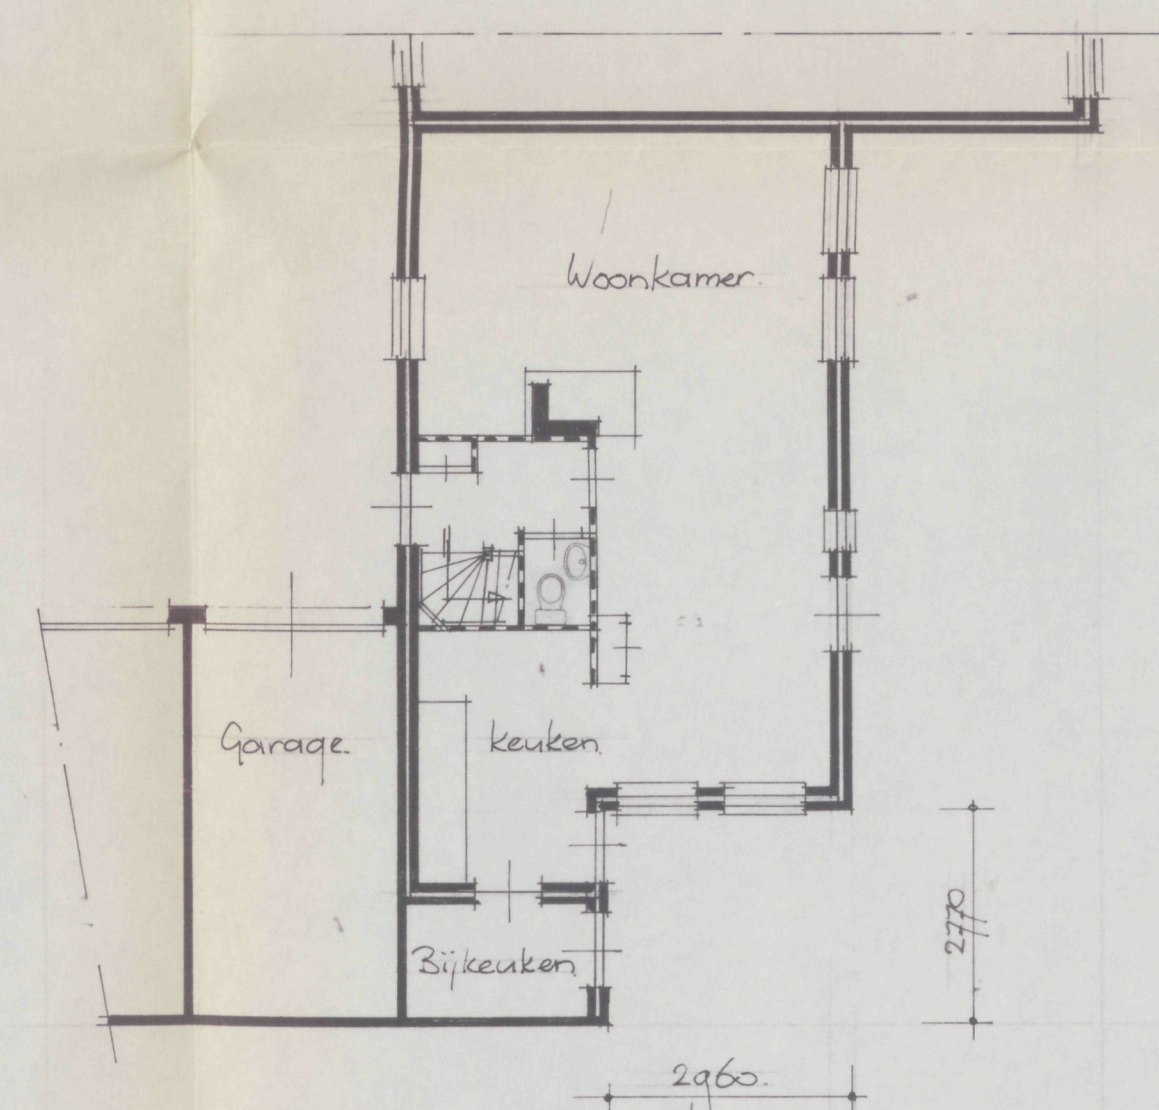


begane grond best.

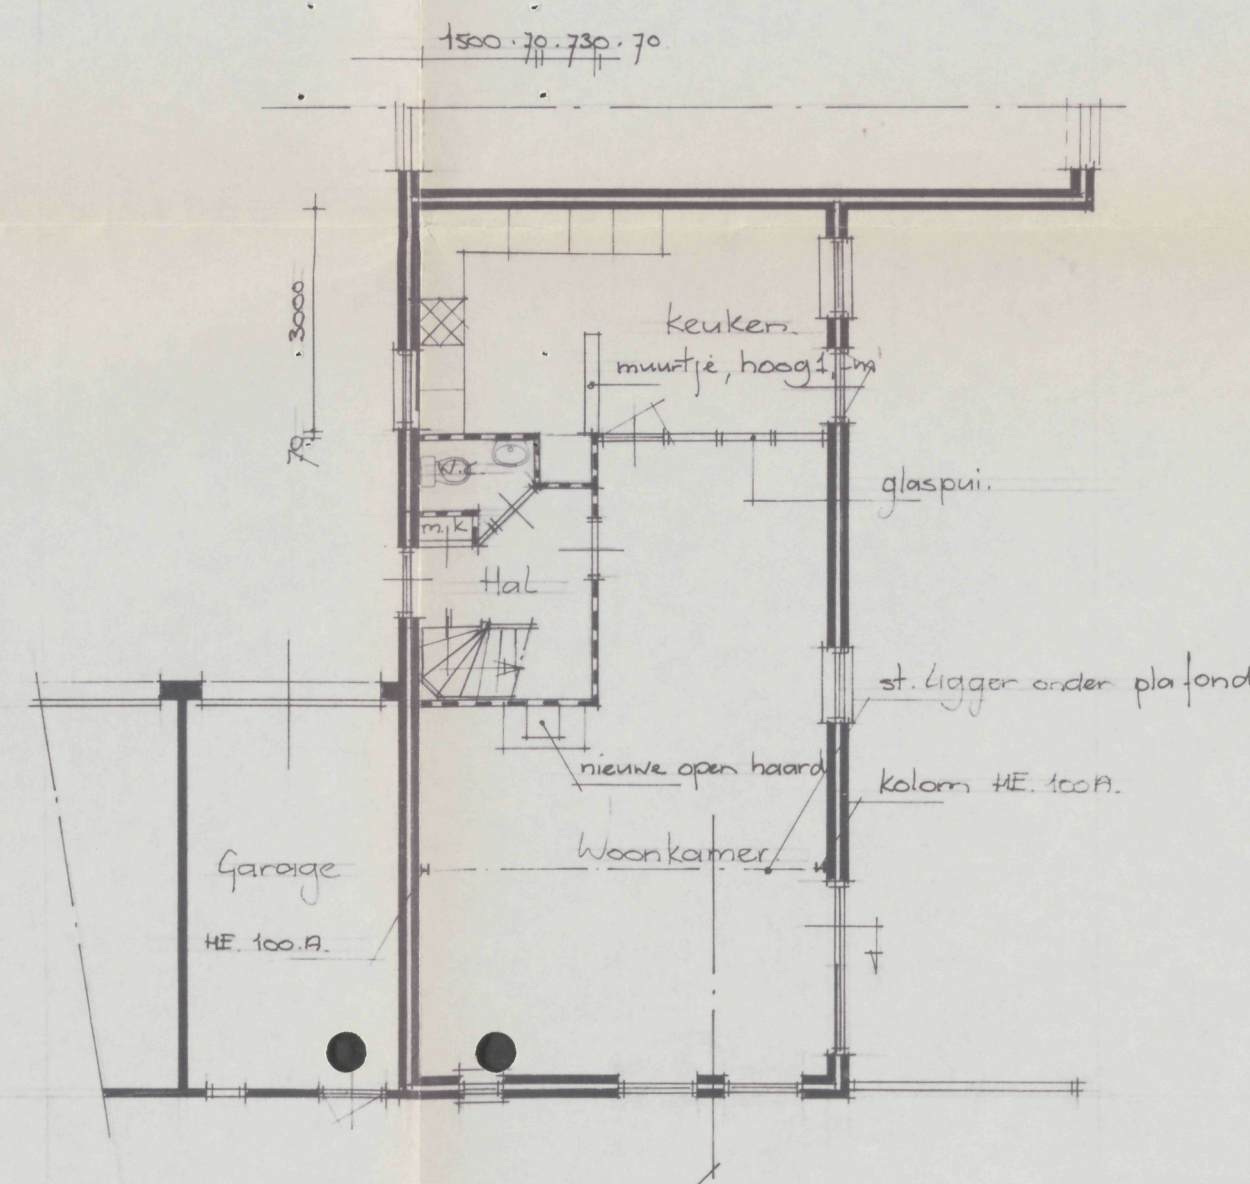


begane grond gew.
riolering, keuken en w.c., aansl. op best. riolering.

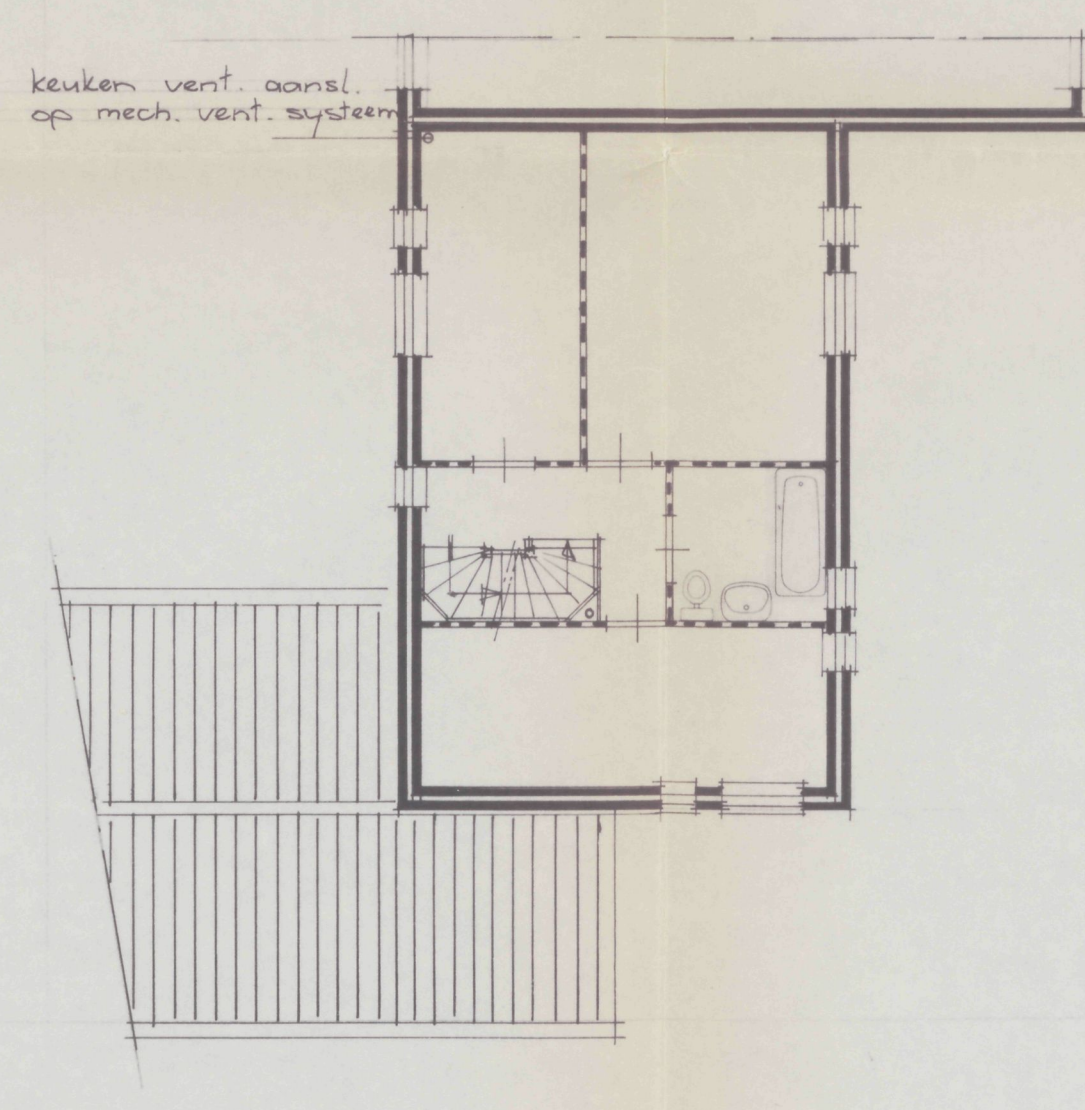


verdieping best.

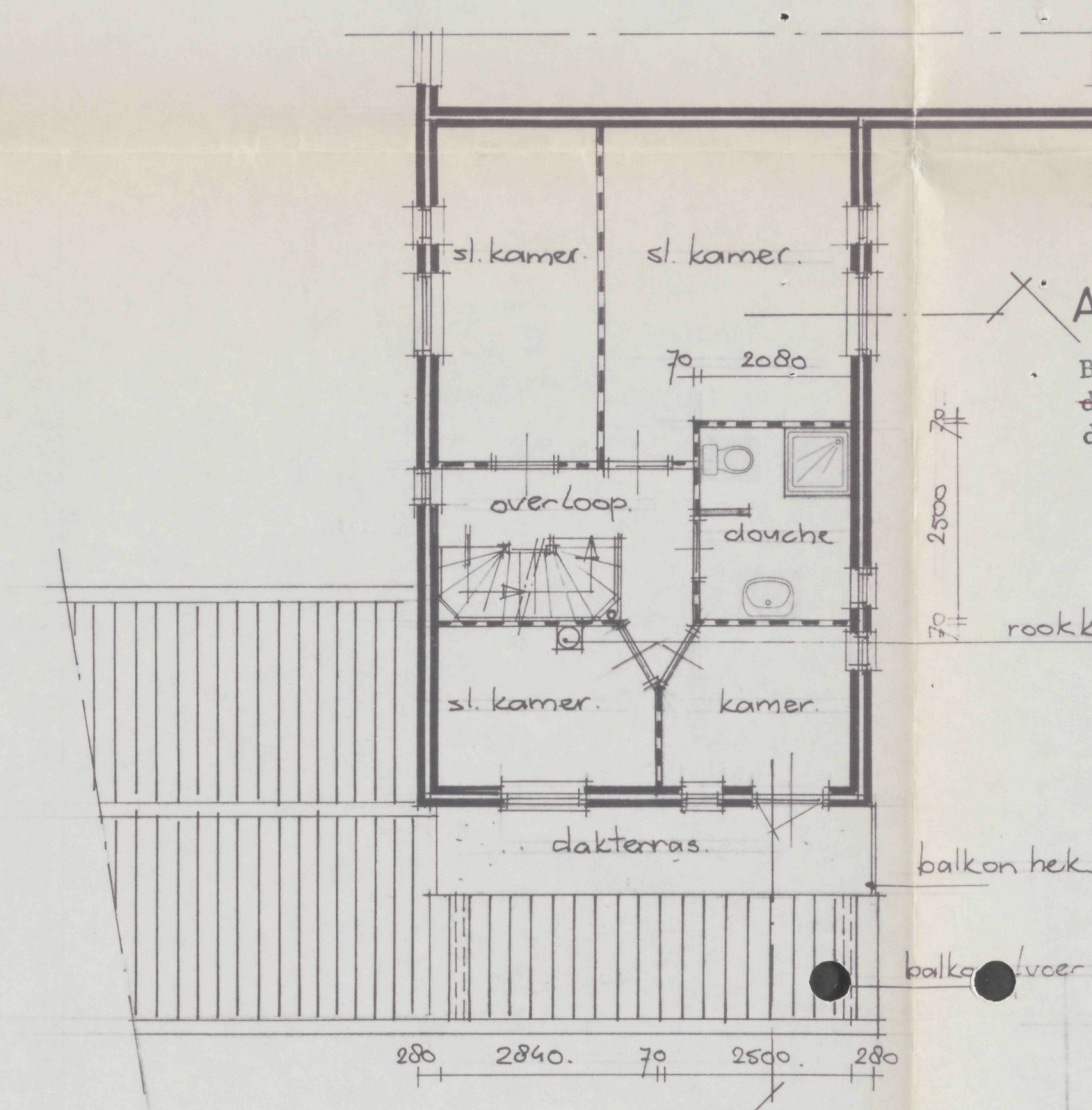


verdieping gew.
riolering douche, aansl. op best. standleiding (trap)

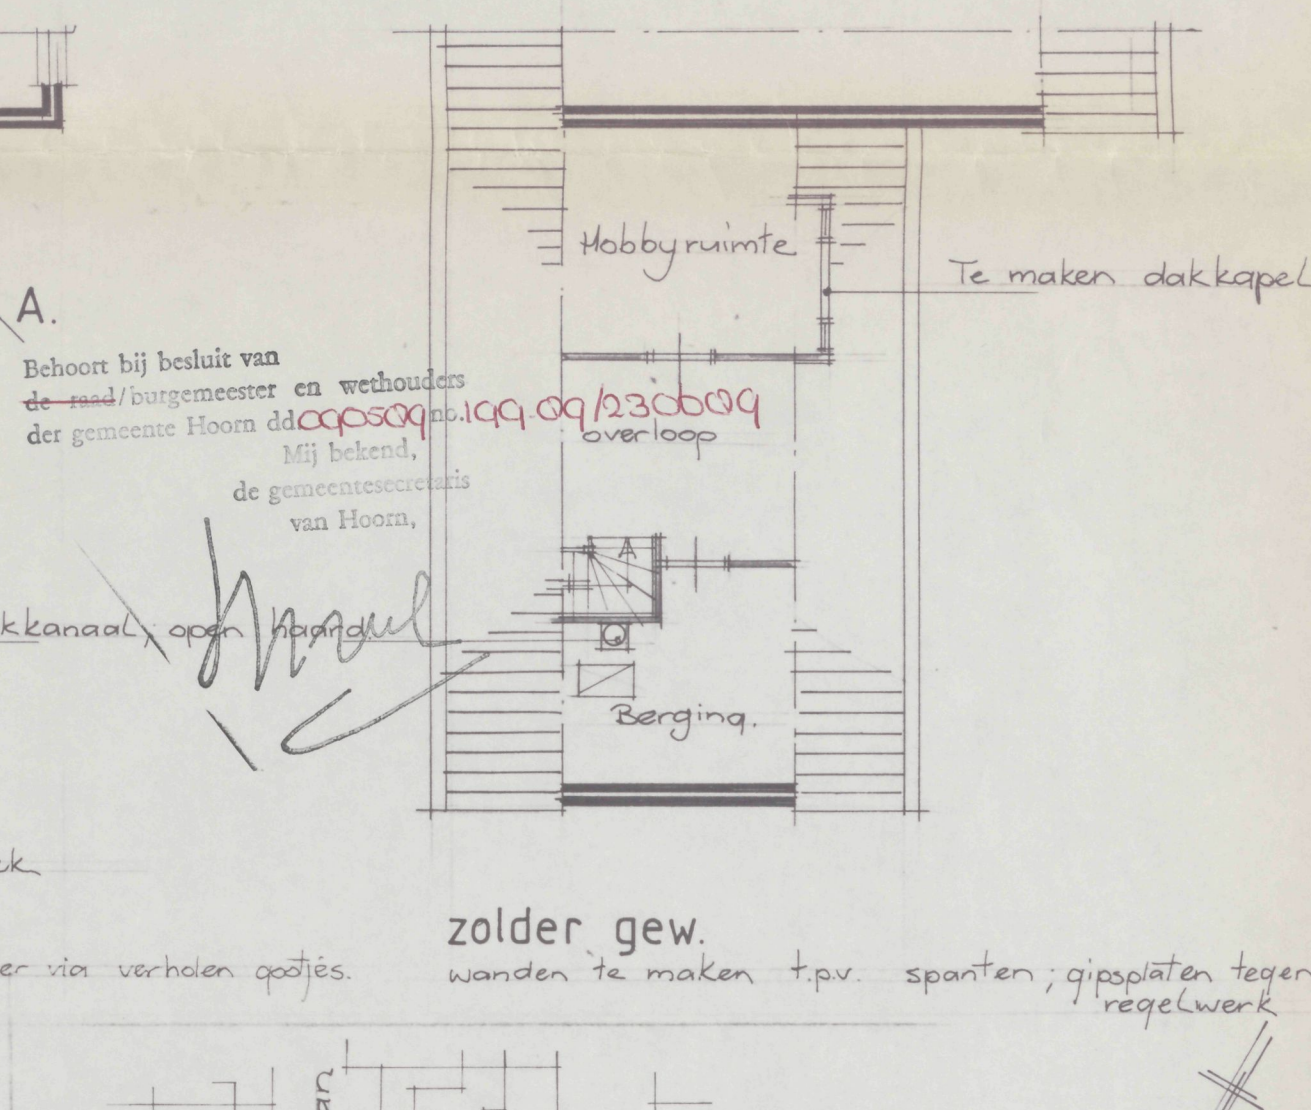


zolder gew.
wanden te maken t.p.v. spanten; gipsplaten tegen regelwerk

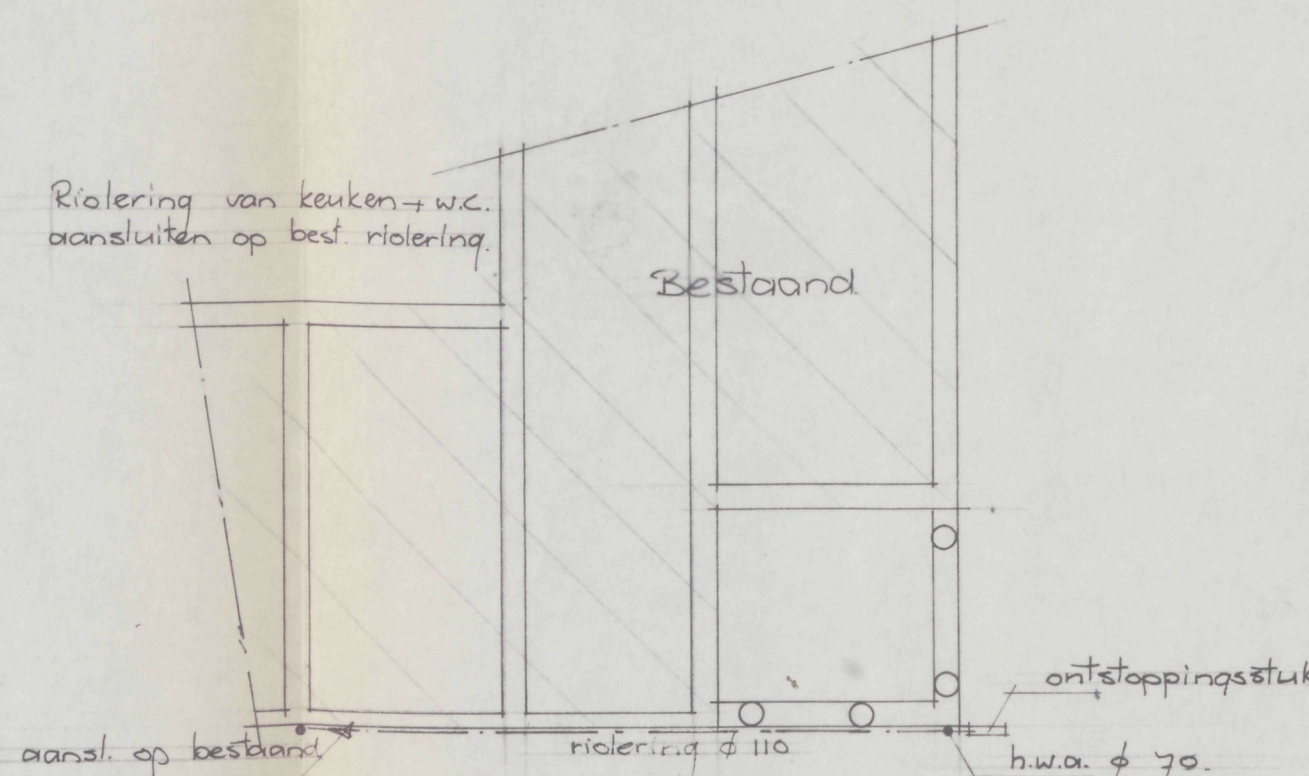

fund. + riolering.
funderingsbalken 350 x 350 mm.
wapening volgens nadere opgave.
Beton B-17? Staal T.E. 8.400 dekking 35 mm.
Riolering te maken van p.v.c.
4 heipalen Leng 14,25 m, betonopz. Lng 2,5 m ϕ 280 mm.
wapening 3 ϕ 12 (4 ϕ 16) beugels ϕ 8-250

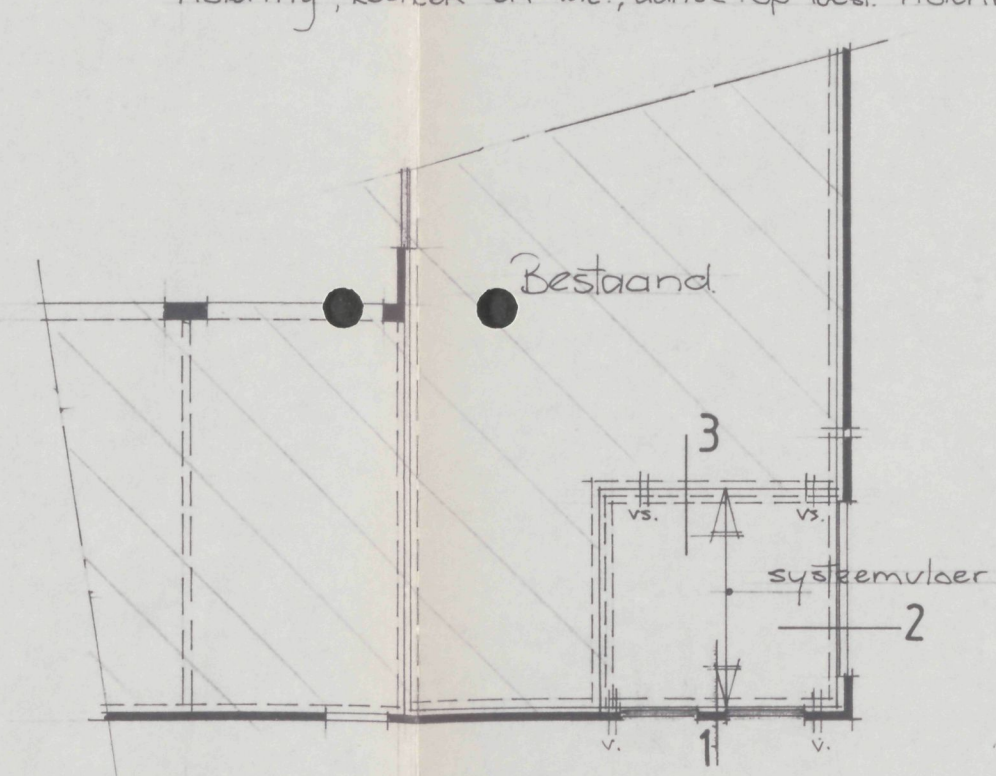


begane grondvloer
systeemvloer 110-15 kw/m²
v.l. kunststof ventilatie koker.
vs. = ventilatie sparring

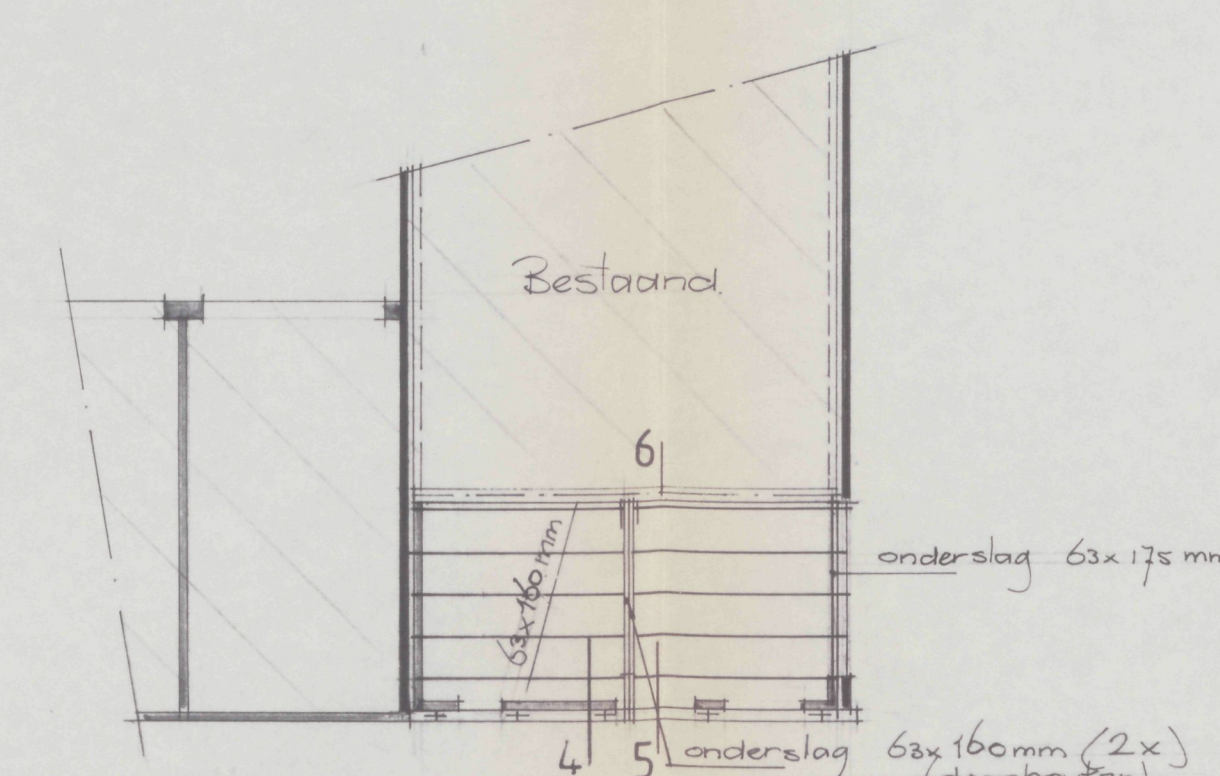

plattbalklaag / verd. vloer.
balklaag 63x160 mm, hsh 600 mm.
ravelingen dmv. 'Bot' griptankers.
balken aan st. ligger dmv. aangelaste strippen.
x = haakanker + op waaieranker.
+ = muurplaatanker.
onderslag aan muurplaat met haakankers

materiaal en kleuren overeenkomstig de bestaande.

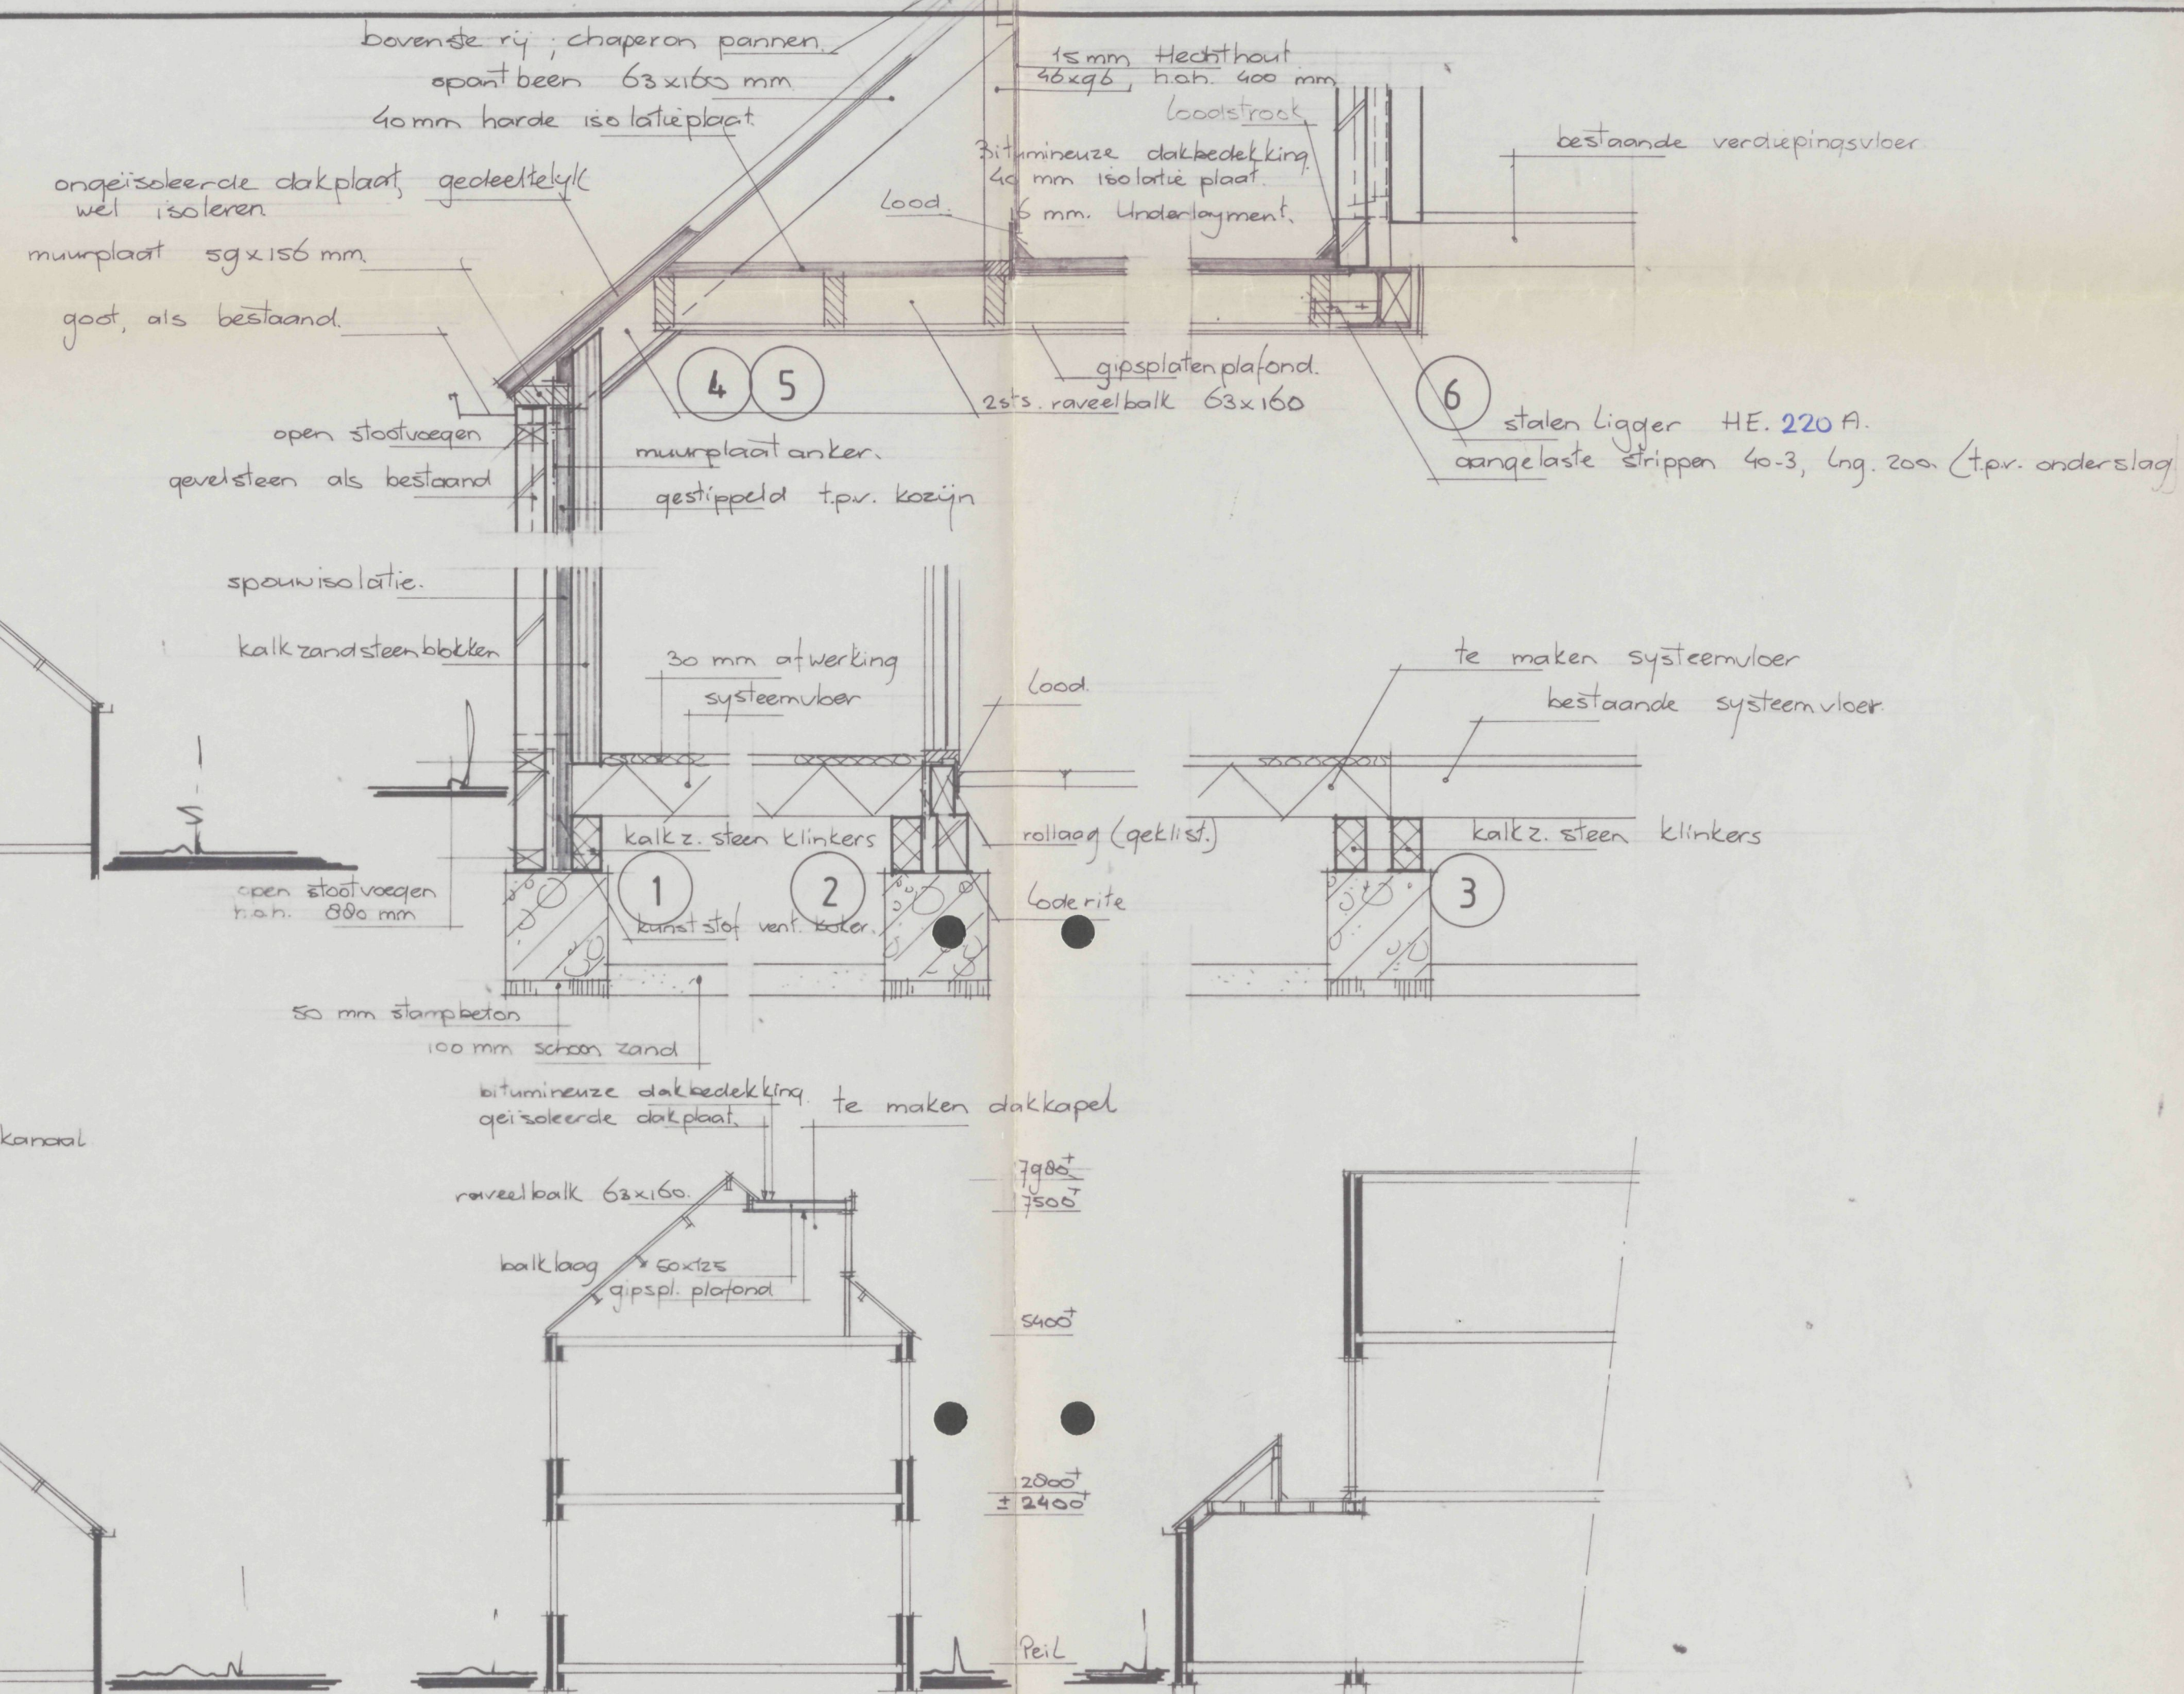

situatie.
BOUW- en MILIEUZAKEN
HOORN
18 APR 1989
GEZIEN
kad. Gem.
Sectie
v. Blokter. (Hoorn)
2884.

19890199
BOUWBEDRIJF RUITENBERG & OUD
Nijverheidsweg 7 1613 DZ. Grootebroek tel. 02285-18193.
object: WONINGVERBOUWING TE BLOKKER.
voor dhr. W.v. Wijk Coxlaan 20 1695. Blokter.
onderdeel: Verbouwingstekening
schaal: 1:100 / 1:20
get.: R.E.
datum: 1-3-1989
gew.: 23-3-89 / 8-4-89
FORM BLAD
65x90 1