



noord gevel

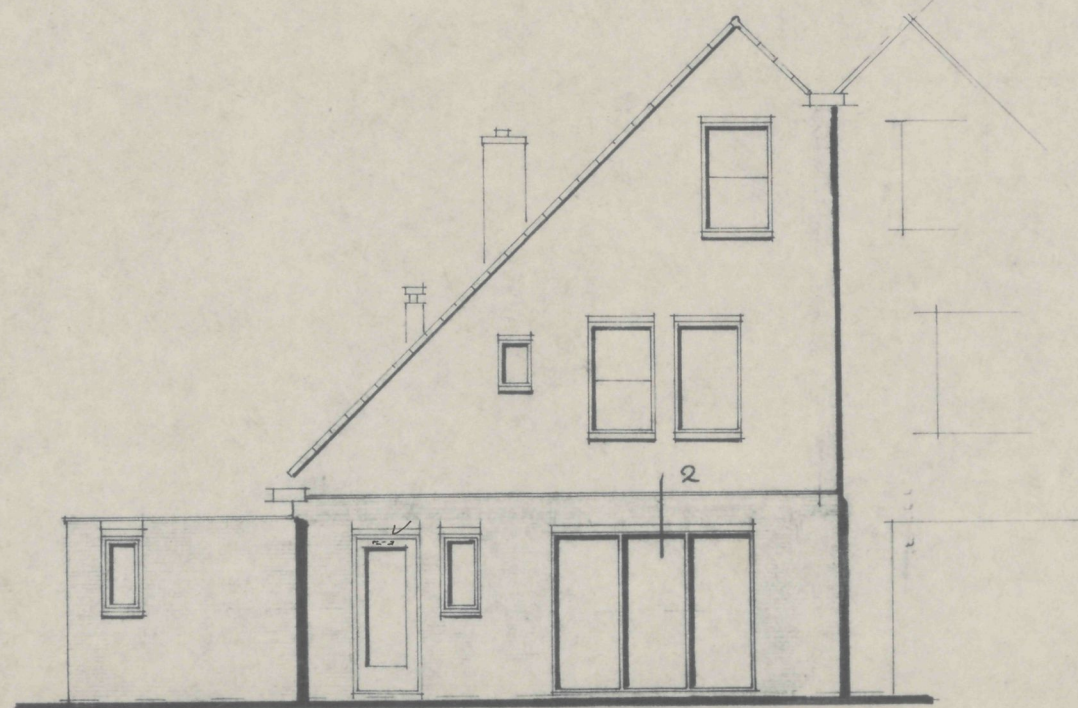


noord gevel

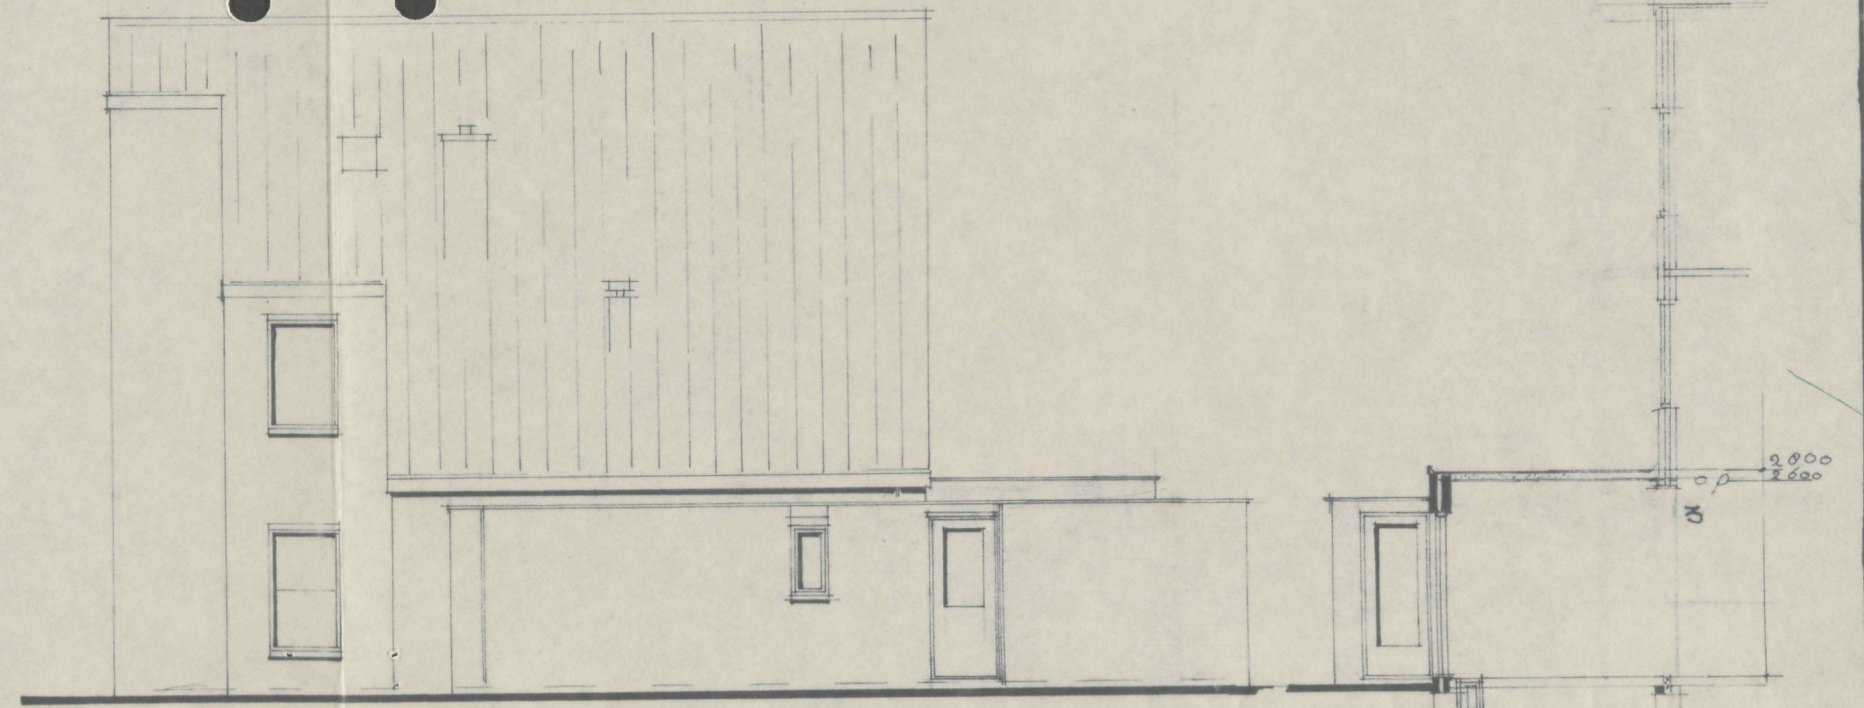


oost gevel

doorsn

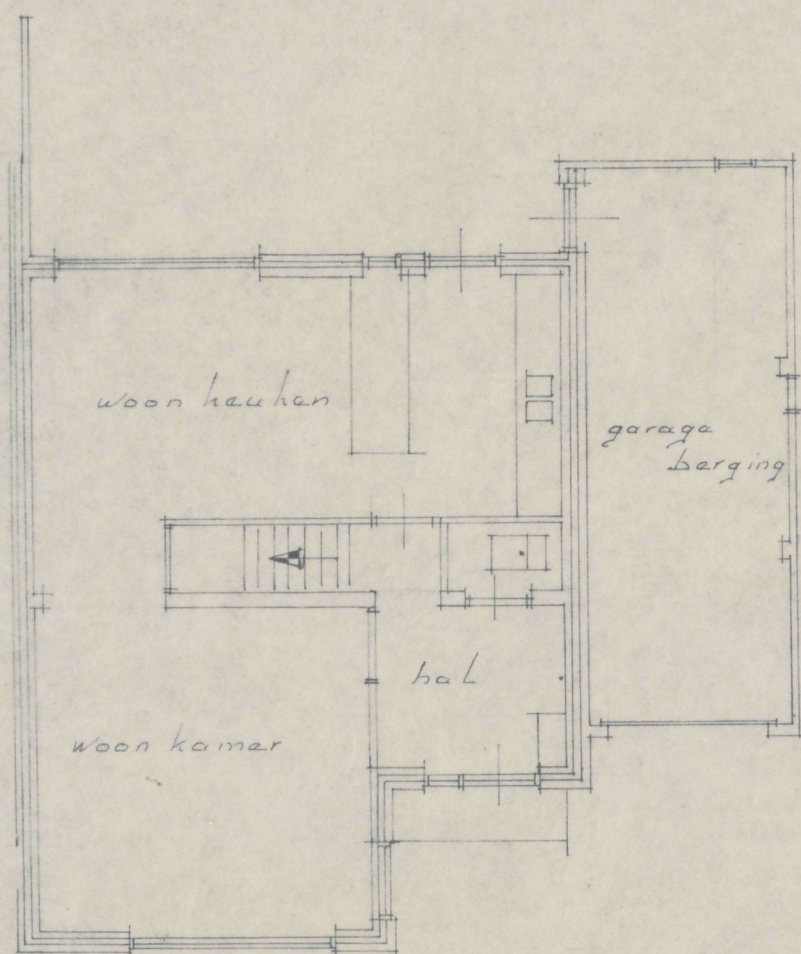


begane grond

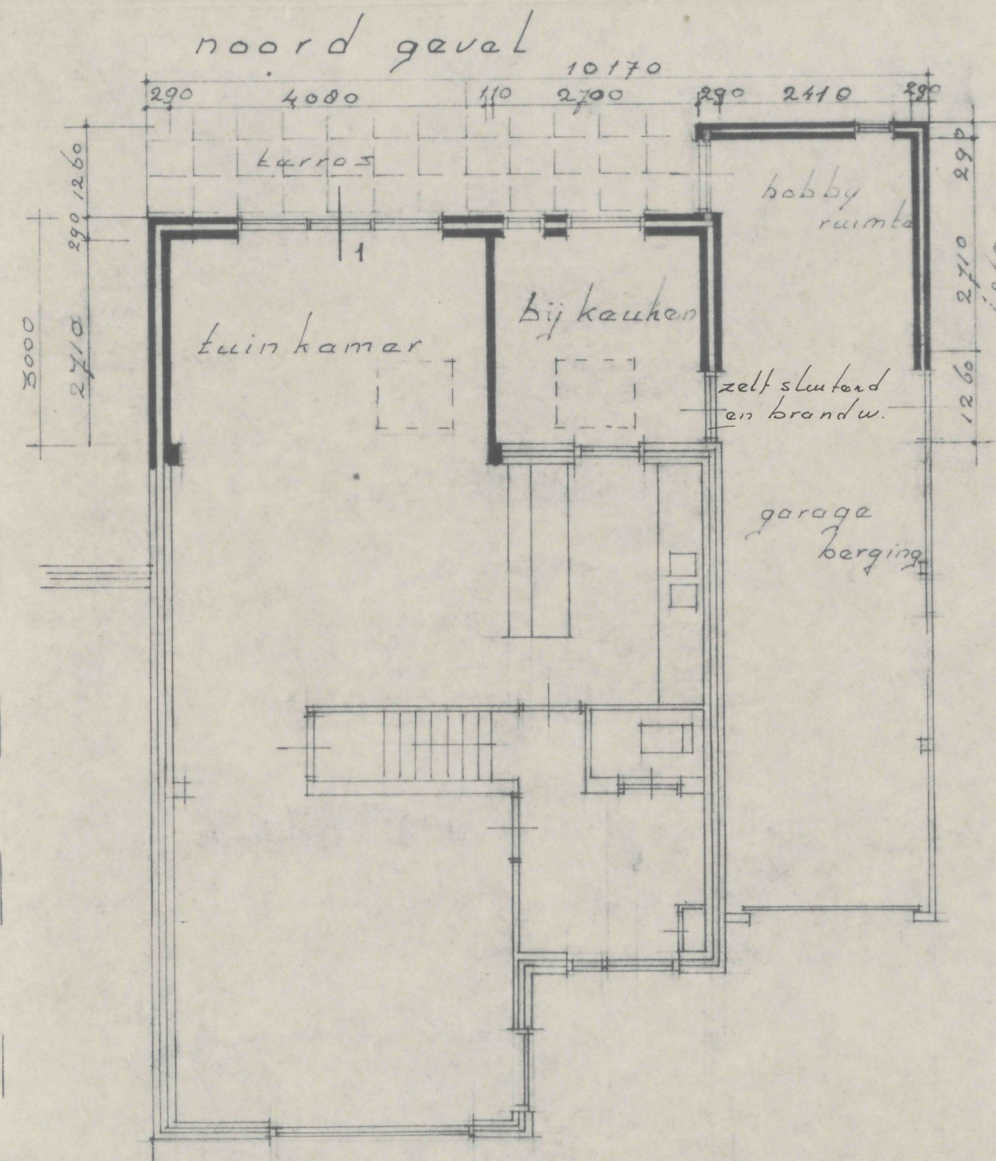


begane grond





bestaand gewijzigd

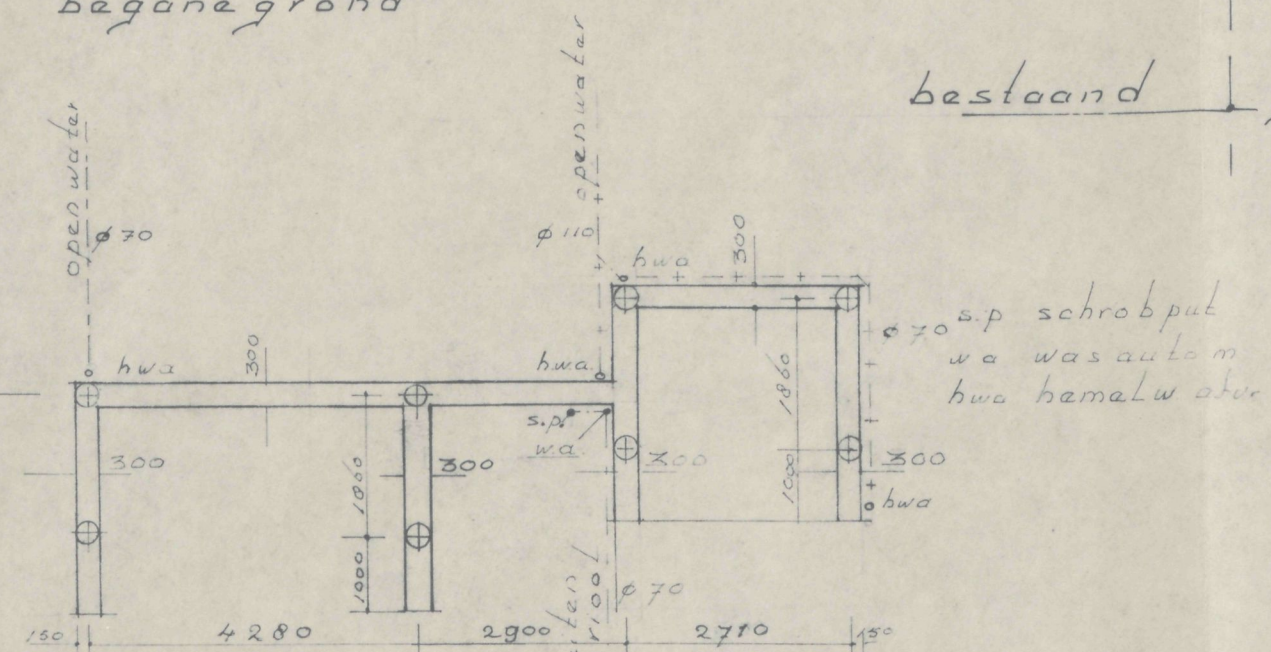

fundering en riolering

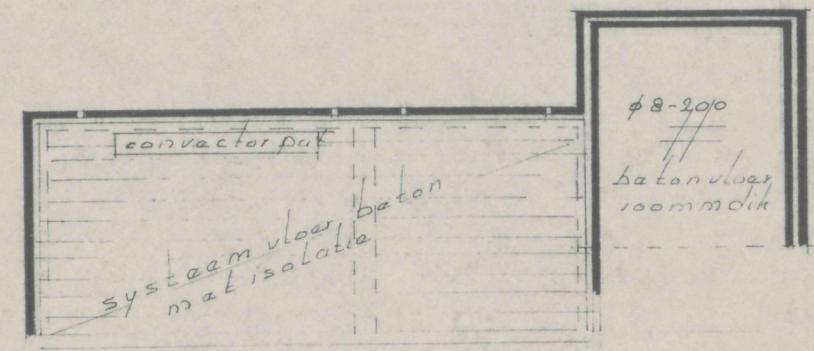

begane grond vloer

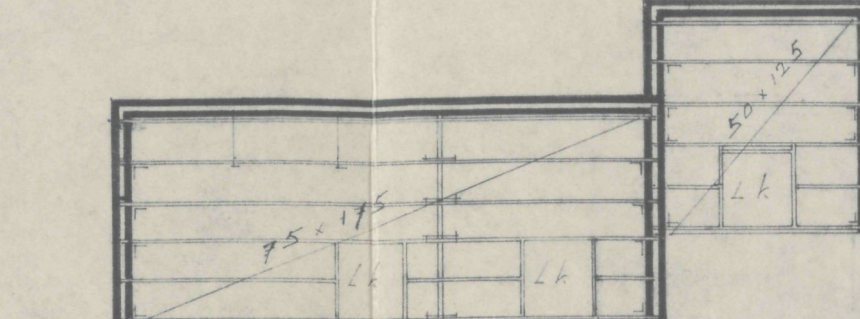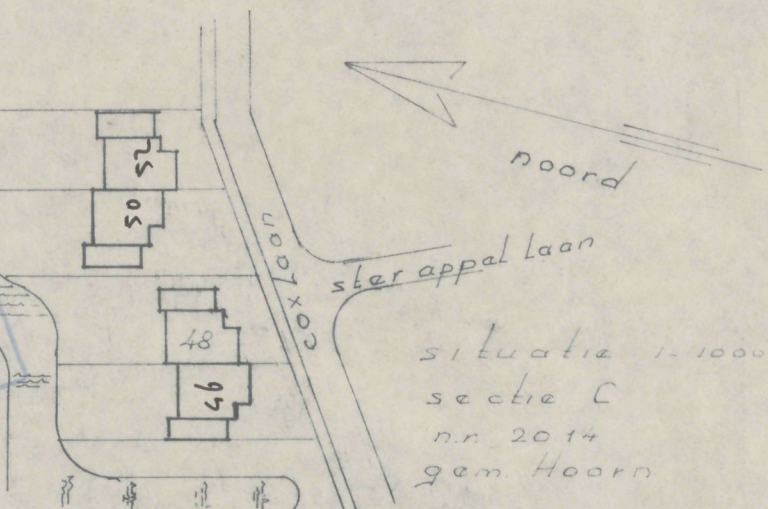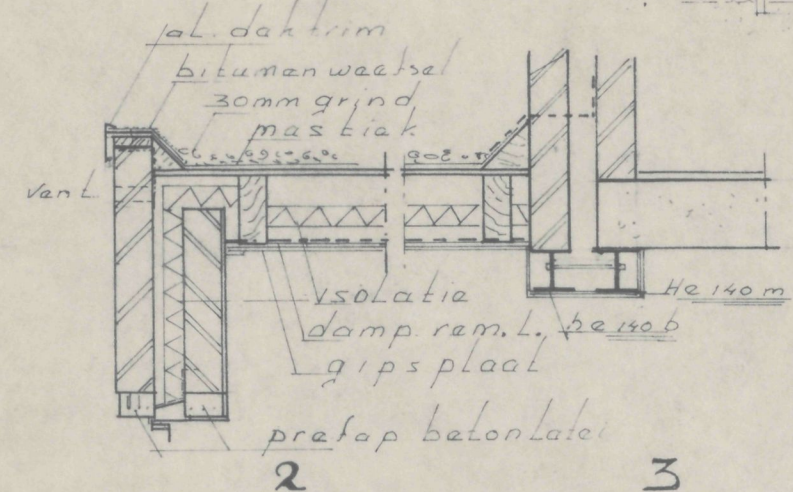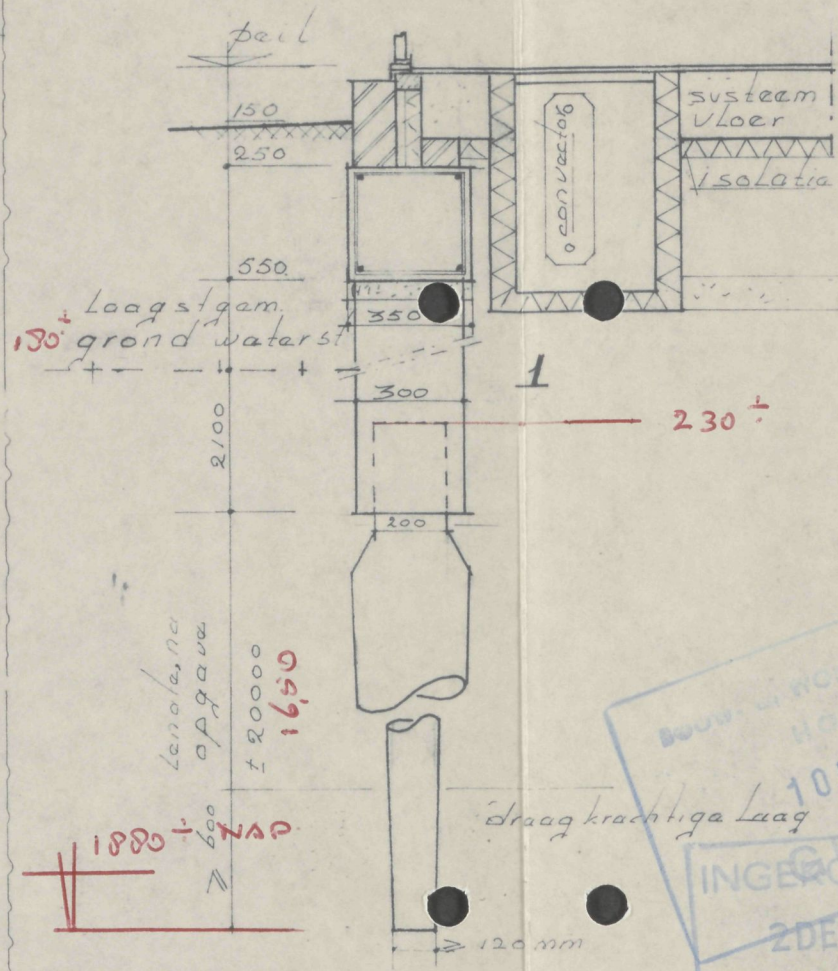

platbalkvloer

plan
aanbouw
tuin kamer + berging
aan Cox Laan 48
Blokker

plan
aanbouw
tuin kamer + berging
aan Cox Laan 48
Blokker

plan
aanbouw
tuin kamer + berging
aan Cox Laan 48
Blokker

BOUW- en WONING-TOEZICHT
10 DEC 1981
INGEGOMEN
2 DEC 1981
BOUW- en WONING-TOEZICHT

Behoort bij besluit van
de raad/burgemeester en wethouders
der gemeente Hoorn dd. 15-12-81 no. 562-81
Mij bekend,
de gemeente secretaris
van Hoorn,

M. Mul

19810562